1 Planta de situação

1 : 200

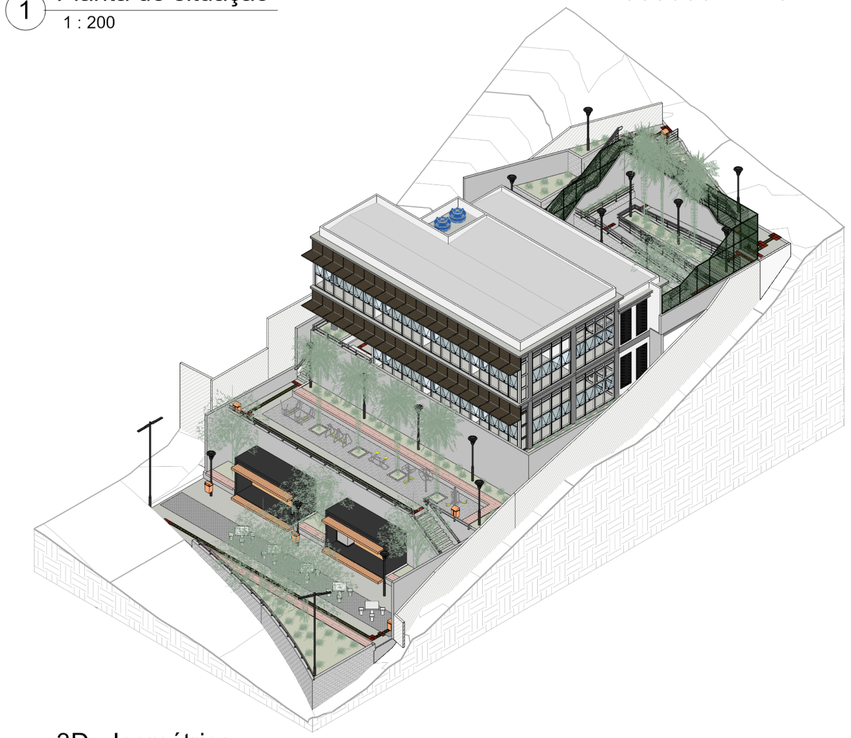

2 3D - Isométrico

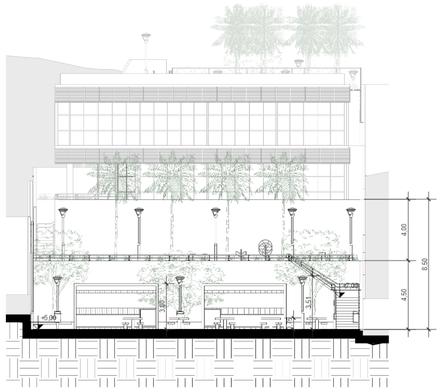

3 Corte transversal A

1 : 200

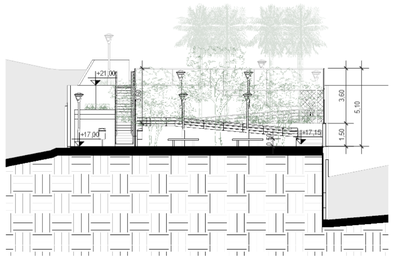

4 Corte transversal B

1 : 200

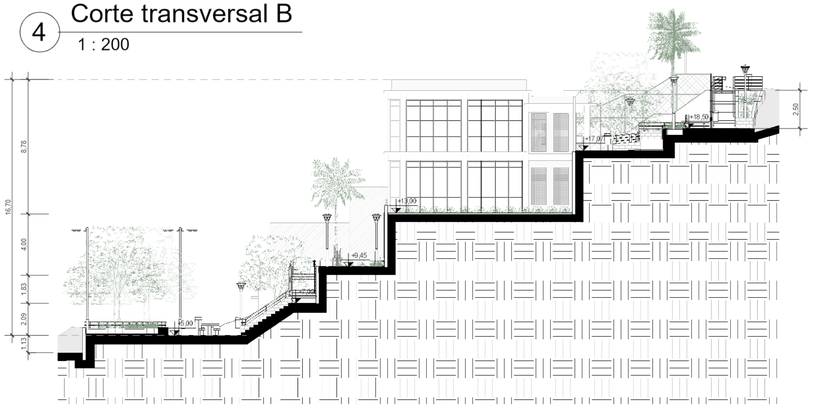

5 Corte longitudinal

1 : 200

Tabela de Corte e Aterro			
Nome	Corte	Aterro	Área da superfície
	5,63 m³	3,48 m³	4 m²
Lance 01.01	25,03 m³	0,00 m³	
Lance 02.01	4,09 m³	8,62 m³	
Lance 04.01	4,16 m³	0,00 m³	
Plator 5,00	159,73 m³	32,32 m³	210 m²
Plator 9,00	46,03 m³	144,32 m³	126 m²
Plator 13,00	21,63 m³	366,74 m³	216 m²
Plator 17,00	54,39 m³	194,48 m³	117 m²
Plator 18,50	0,00 m³	28,64 m³	14 m²
Plator 19,35	2,47 m³	4,89 m³	8 m²
Plator 21,00	3,43 m³	0,17 m³	12 m²

LOCALIZAÇÃO - COMUNIDADE BONSUCESSO

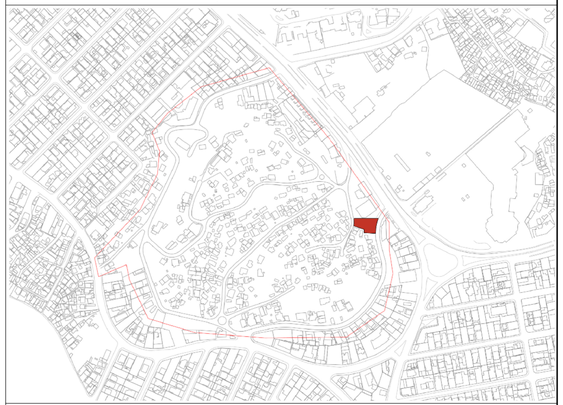

REV.	DATA	DESCRIÇÃO	APROVAÇÃO
01	SET/2022	ATENDIMENTO AOS COMENTÁRIOS DO FISCAL	
00	JUN/2022	EMISSÃO INICIAL	

ConsPetra TGI
CONSTRUÇÕES E SERVIÇOS

PREFEITURA MUNICIPAL DE NITERÓI
EMPRESA MUNICIPAL DE MORADIA, URBANIZAÇÃO E SANEAMENTO - EMUSA

NITERÓI SEMPRE À FRENTE
Empresa Municipal de Moradia, Urbanização e Saneamento - EMUSA

Area/Projeto:
PROJETO BÁSICO DE URBANIZAÇÃO PARA COMUNIDADE DE BONSUCESSO NO BAIRRO DE PIRATININGA - NITERÓI/RJ

Etapa de projeto:
PROJETO BÁSICO

Título:
ÁREA 02 - PLANTA DE SITUAÇÃO

Disciplina:
INTERVENÇÃO URBANA

Autor do projeto:
RENAN M.

Responsável técnico:
IGOR PETRA

Nome da prancha:
0011-DE-UIN-PB-002_001

Desenhista:
MARIA A.

01 | 12
0011-MD-UIN-PB-002_R1

Escala:
Como indicado

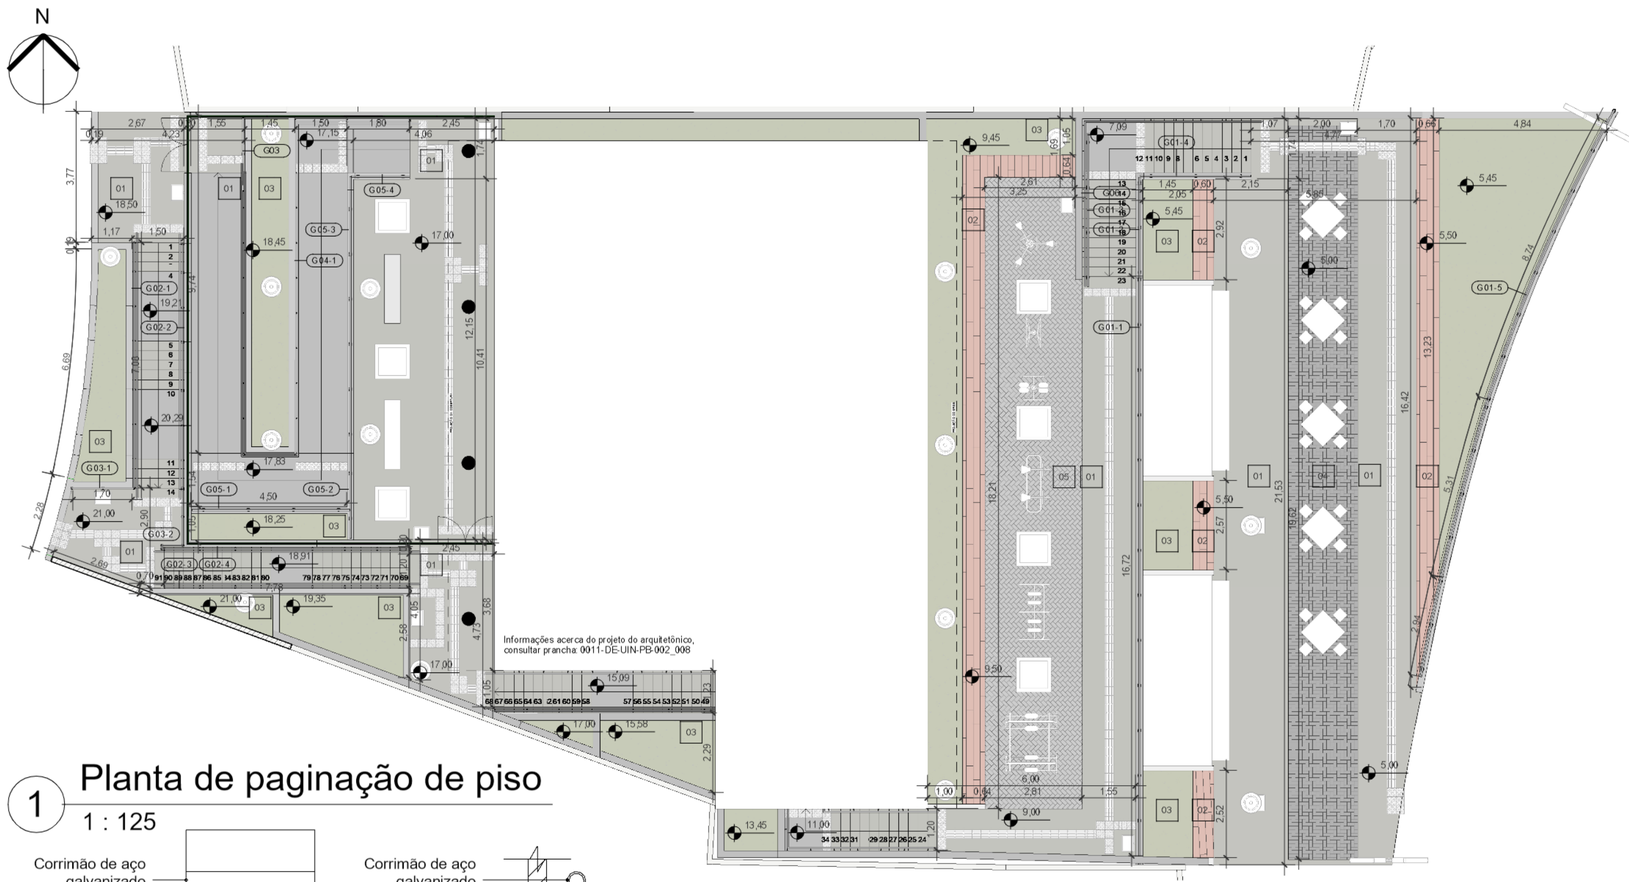

1 Planta de paginação de piso

1 : 125

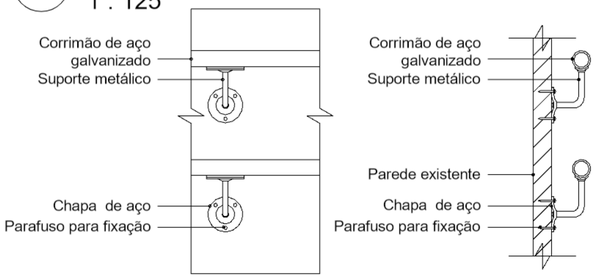

2 Fixação guarda-corpo parede

1 : 10

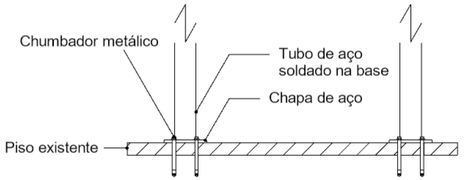

3 Fixação guarda-corpo

1 : 10

01	Concreto
03	Grama tipo amendoim
C2	Madeira
04	Intertravado grafite
05	Intertravado natural

Tabela de Paredes Urb

ID	Base Orç.	Descrição	Área	Volume
04		Bloco de concreto 10x29cm	14 m²	1,27 m³
05	??	Bloco de concreto 19x29cm	261 m²	48,25 m³
04		Chapisco	26 m²	0,28 m³
06	??	Concreto armado 30Mpa	289 m²	57,76 m³
04		Emboço	26 m²	0,28 m³

Tabela de Guarda-Corpo Urb

ID	Base Orç.	Descrição	H do guarda-corpo	Comp.
G01-5		Guarda-corpo de duas barras em aço galvanizado chumbado no piso	0,38	17,41
G02-1		Corrimão NBR 9050 em aço galvanizado chumbado no piso	0,92	7,76
G02-2		Corrimão NBR 9050 em aço galvanizado chumbado no piso	0,92	7,75
G03-1		Guarda-corpo em aço galvanizado chumbado no piso	0,90	1,79
G04-1		Corrimão NBR 9050 em aço galvanizado chumbado na rampa	0,92	22,51
G05-4	14.002.0212-A 14.0020212-A	Guarda-corpo de aço galvanizado com tres barras.	0,56	1,69
G02-4		Corrimão NBR 9050 em aço galvanizado chumbado no piso	0,92	8,17
G02-3		Corrimão NBR 9050 em aço galvanizado chumbado no piso	0,92	8,17
G06		Corrimão NBR 9050 em aço galvanizado fixado na parede	0,92	10,52
G01-1		Guarda-corpo de duas barras em aço galvanizado chumbado no piso	0,38	16,99
G01-4		Guarda-corpo de duas barras em aço galvanizado chumbado no piso	0,38	3,79
G01-2		Guarda-corpo de duas barras em aço galvanizado chumbado no piso	0,38	3,53
G03		Guarda-corpo em aço galvanizado chumbado no piso	0,90	2,08
G05-3	14.002.0212-A 14.0020212-A	Guarda-corpo de aço galvanizado com tres barras.	0,56	8,01
G05-2	14.002.0212-A 14.0020212-A	Guarda-corpo de aço galvanizado com tres barras.	0,56	2,45
G03-2		Guarda-corpo em aço galvanizado chumbado no piso	0,90	2,42
G05-1	14.002.0212-A 14.0020212-A	Guarda-corpo de aço galvanizado com tres barras.	0,56	4,56
G01-3		Guarda-corpo de duas barras em aço galvanizado chumbado no piso	0,38	4,44

Tabela de Pavimentação

ID	Base Orç.	Descrição	Área
01	11.001.0006-B	Calçada de concreto moldada in loco	210 m²
02	COMPOSIÇÃO	Deck com madeira 100% ecológica.	28 m²
03	09.002.0032-A	Grama tipo amendoim em placas	74 m²
04	08.020.0008-A	Pavimentação com piso intertravado, pré fabricado, em concreto na cor grafite, espessura de 8cm	42 m²
05	08.020.0008-A	Pavimentação com piso intertravado, pré fabricado, em concreto na cor natural, espessura de 8cm	47 m²

REV.	DATA	DESCRIÇÃO	APROVAÇÃO
01	SET/2022	ATENDIMENTO AOS COMENTÁRIOS DO FISCAL	
00	JUN/2022	EMISSÃO INICIAL	

ConsPetra TGI
CONSTRUÇÕES E SERVIÇOS

PREFEITURA MUNICIPAL DE NITERÓI
EMPRESA MUNICIPAL DE MORADIA, URBANIZAÇÃO E SANEAMENTO - EMUSA

NITERÓI SEMPRE À FRENTE
Empresa Municipal de Moradia, Urbanização e Saneamento - EMUSA

Área/Projeto:
PROJETO BÁSICO DE URBANIZAÇÃO PARA COMUNIDADE DE BONSUCESSO NO BAIRRO DE PIRATININGA - NITERÓI/RJ

Etapa de projeto: PROJETO BÁSICO

Título: ÁREA 02 - PLANTA DE PAGINAÇÃO DE PISO

Disciplina: INTERVENÇÃO URBANA

Autor do projeto: RENAN M.

Responsável técnico: IGOR PETRA

Nome da prancha: 0011-DE-UIN-PB-002_002

Desenhista: MARIA A.

02 | 12

0011-MD-UIN-PB-002_R1

Escala: Como indicado

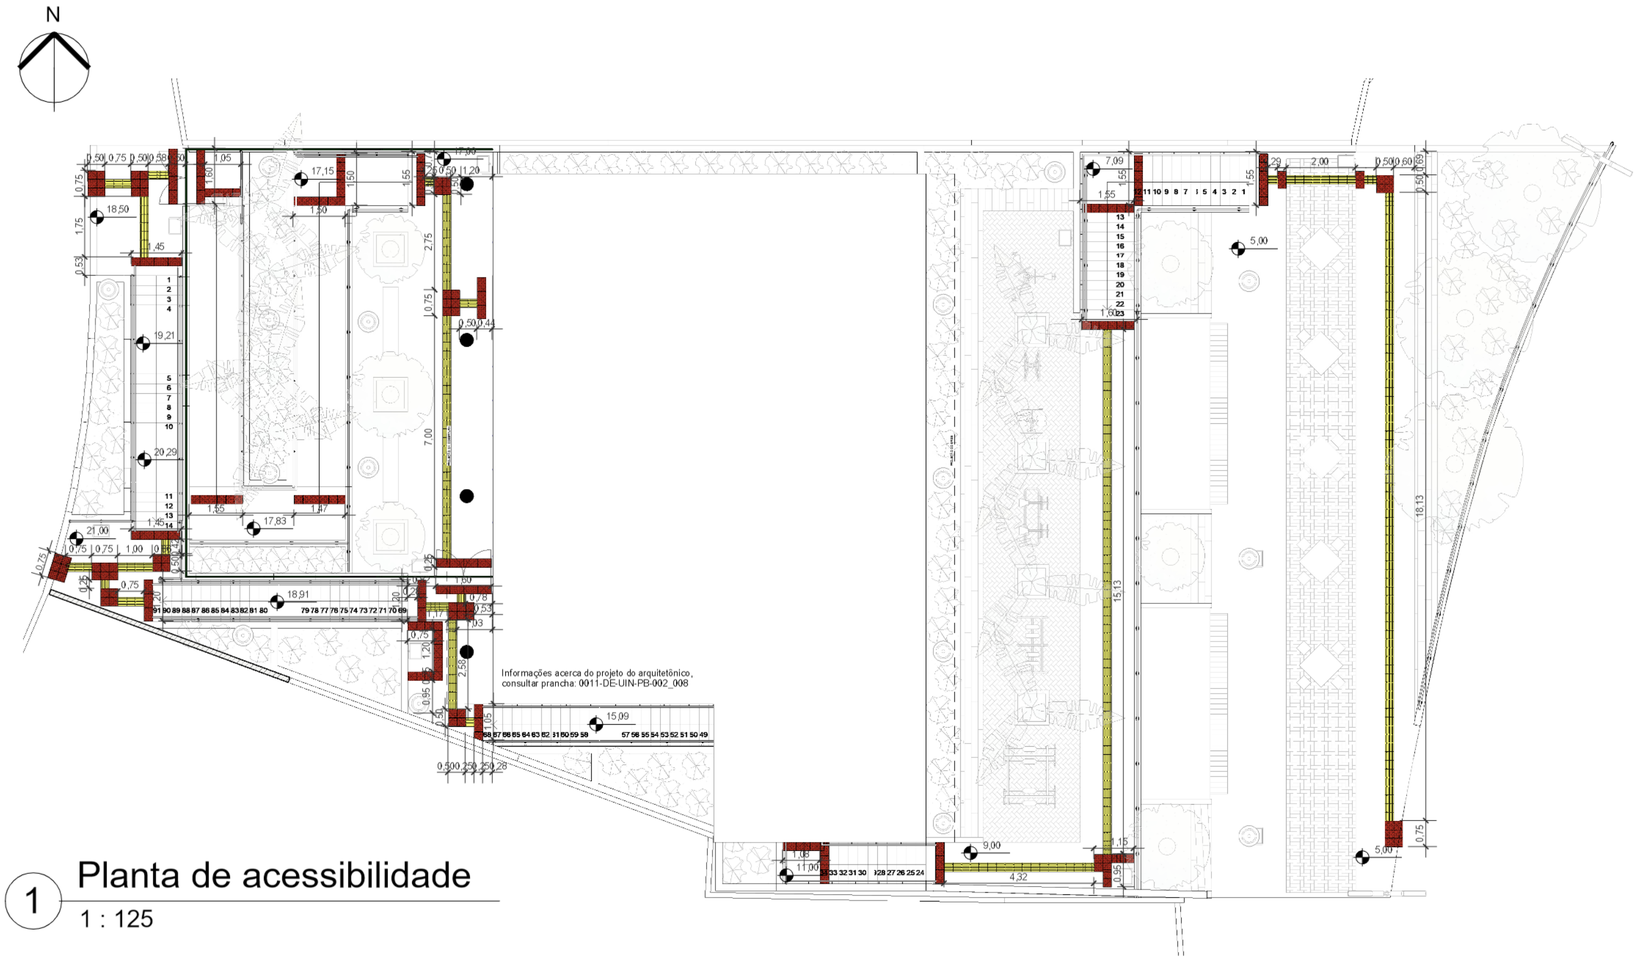

1 Planta de acessibilidade

1 : 125

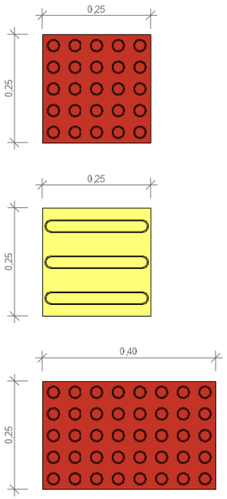

2 Sinalização podotátil cimentício

1 : 10

Tabela de Acessibilidade Urb

ID	Base Orç.	Descrição	Quant.
A01		Sinalização podotátil alerta - NBR 9050 (cimentício 25 cm X 40 cm)	28
A03		Sinalização tátil alerta - NBR 9050 (cimentício 25cm x 25cm)	106
A05		Sinalização tátil direcional - NBR 9050 (cimentício 25cm x 25cm)	190

REV.	DATA	DESCRIÇÃO	APROVAÇÃO
01	SET/2022	ATENDIMENTO AOS COMENTÁRIOS DO FISCAL	
00	JUN/2022	EMISSÃO INICIAL	

ConsPetra TGI
CONSTRUÇÕES E SERVIÇOS

PREFEITURA MUNICIPAL DE NITERÓI
EMPRESA MUNICIPAL DE MORADIA, URBANIZAÇÃO E SANEAMENTO - EMUSA

NITERÓI SEMPRE À FRENTE
Empresa Municipal de Moradia, Urbanização e Saneamento - EMUSA

Área/Projeto:
PROJETO BÁSICO DE URBANIZAÇÃO PARA COMUNIDADE DE BONSUCESSO NO BAIRRO DE PIRATININGA - NITERÓI/RJ

Etapa de projeto: PROJETO BÁSICO

Título: ÁREA 02 - PLANTA DE ACESSIBILIDADE

Disciplina: INTERVENÇÃO URBANA

Autor do projeto: RENAN M.

Responsável técnico: IGOR PETRA

Nome da prancha: 0011-DE-UIN-PB-002_003

Desenhista: MARIA A.

03 | 12

0011-MD-UIN-PB-002_R1

Escala: Como indicado

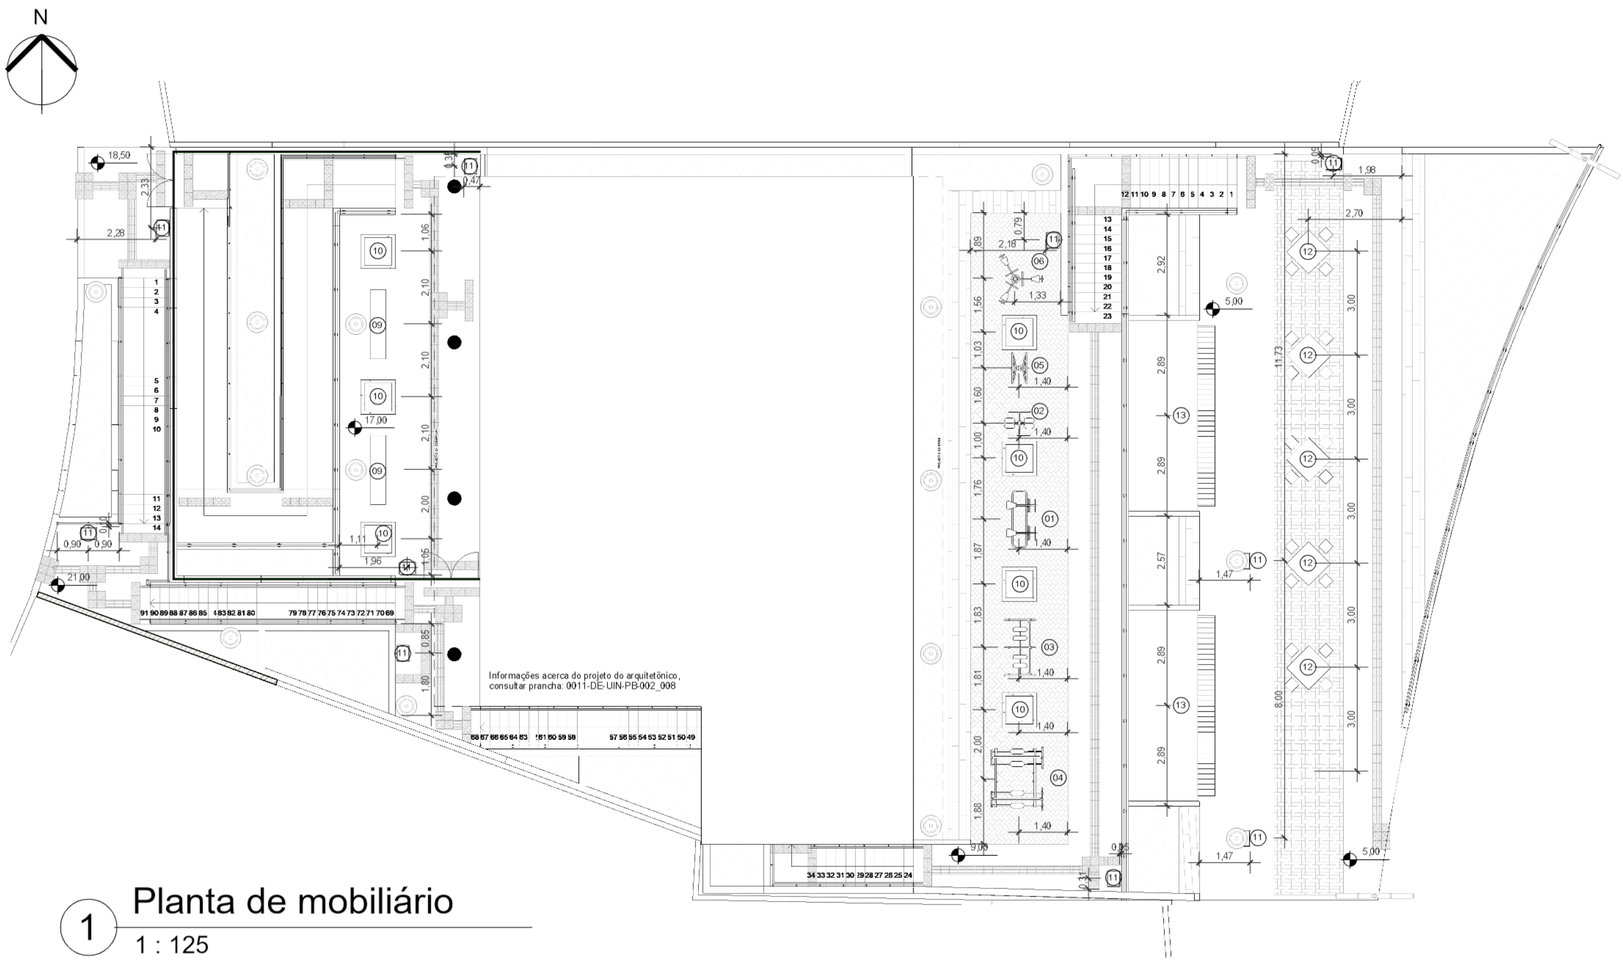

1 Planta de mobiliário

1 : 125

Tabela de Mobiliário Urb

ID	Base Orç.	Descrição	Quant.
03	COMPOSIÇÃO	Aparelho de ginástica ao ar livre - caminhada duplo.	1
04	COMPOSIÇÃO	Aparelho de ginástica ao ar livre - esqui duplo.	1
06		Aparelho de ginástica ao ar livre - leg press triplo.	1
05	COMPOSIÇÃO	Aparelho de ginástica ao ar livre - Roda dupla.	1
01	COMPOSIÇÃO	Aparelho de ginástica ao ar livre - simulador de cavalgada.	1
02	COMPOSIÇÃO	Aparelho de ginástica ao ar livre - twisth lateral duplo.	1
09	09.012.0003-0	Banco de concreto sem encosto.	2
10		Gola de árvore quadrada - enterrada 1,00 x 1,00	7
11	09.026.0025-A	Lixeira plástica 50 L	7
12	09.014.0015-0	Mesa de jogos de concreto	5
13	COMPOSIÇÃO	Quiosque de parque de concreto, pintura na cor preta e detalhes em madeira 5,50 x 2,00	2

REV.	DATA	DESCRIÇÃO	APROVAÇÃO
01	SET/2022	ATENDIMENTO AOS COMENTÁRIOS DO FISCAL	
00	JUN/2022	EMISSÃO INICIAL	

ConsPetra TGI
CONSTRUÇÕES E SERVIÇOS

PREFEITURA MUNICIPAL DE NITERÓI
EMPRESA MUNICIPAL DE MORADIA, URBANIZAÇÃO E SANEAMENTO - EMUSA

NITERÓI SEMPRE À FRENTE
Empresa Municipal de Moradia, Urbanização e Saneamento - EMUSA

Área/Projeto:
PROJETO BÁSICO DE URBANIZAÇÃO PARA COMUNIDADE DE BONSUCESSO NO BAIRRO DE PIRATININGA - NITERÓI/RJ

Etapa de projeto: PROJETO BÁSICO

Título: ÁREA 02 - PLANTA DE MOBILIÁRIO

Disciplina: INTERVENÇÃO URBANA

Autor do projeto: RENAN M.

Responsável técnico: IGOR PETRA

Nome da prancha: 0011-DE-UIN-PB-002_004

Desenhista: MARIA A.

04 | 12

0011-MD-UIN-PB-002_R1

Escala: 1 : 125

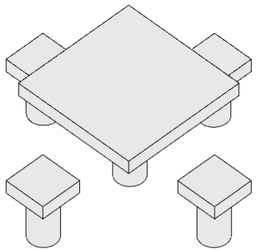

1 Isométrico mesa

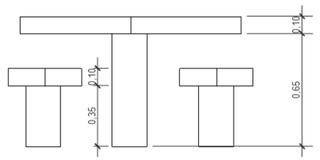

2 Perfil

1 : 25

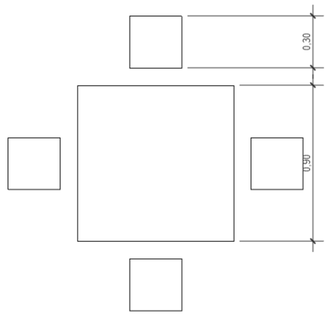

3 Elevação de topo

1 : 25

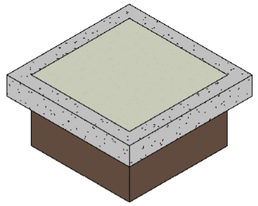

4 Isométrico gola de árvore

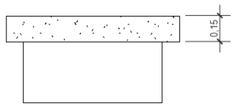

5 Perfil

1 : 25

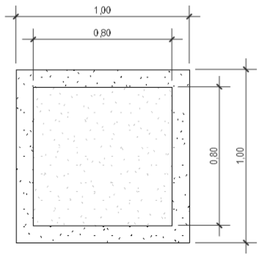

6 Elevação de topo

1 : 25

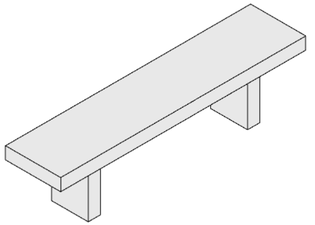

7 Isométrico banco

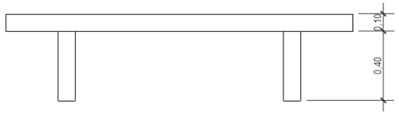

8 Perfil

1 : 25

9 Elevação de topo

1 : 25

REV.	DATA	DESCRIÇÃO	APROVAÇÃO
01	SET/2022	ATENDIMENTO AOS COMENTÁRIOS DO FISCAL	
00	JUN/2022	EMISSÃO INICIAL	

ConsPetra TGI
CONSTRUÇÕES E SERVIÇOS

PREFEITURA MUNICIPAL DE NITERÓI
EMPRESA MUNICIPAL DE MORADIA, URBANIZAÇÃO E SANEAMENTO - EMUSA

NITERÓI
SEMPRE À FRENTE
Empresa Municipal de Moradia, Urbanização e Saneamento - EMUSA

Área/Projeto:
PROJETO BÁSICO DE URBANIZAÇÃO PARA COMUNIDADE DE BONSUCESSO NO BAIRRO DE PIRATININGA - NITERÓI/RJ

Etapa de projeto: PROJETO BÁSICO

Título: ÁREA 02 - DETALHES DE MOBILIÁRIO

Disciplina: INTERVENÇÃO URBANA

Autor do projeto: RENAN M.

Responsável técnico: IGOR PETRA

Nome da prancha: 0011-DE-UIN-PB-002_005

Desenhista: MARIA A.

05 | 12

0011-MD-UIN-PB-002_R1

Escala: 1 : 25

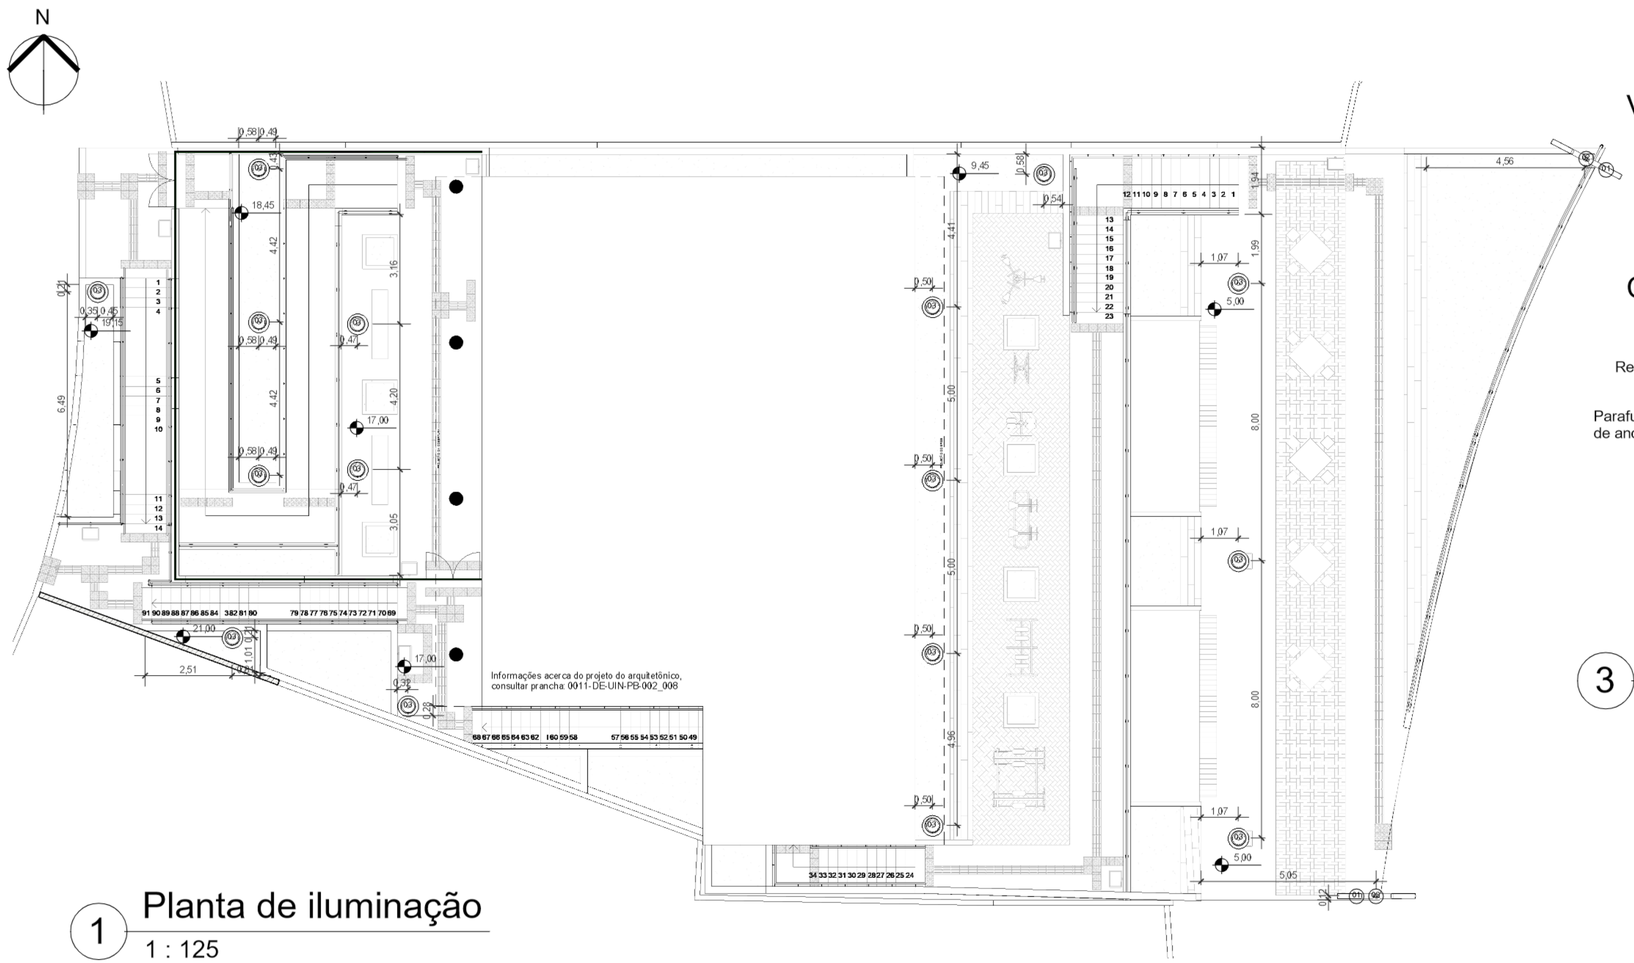

1 Planta de iluminação
1 : 125

Vista superior

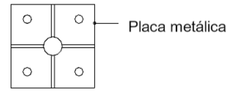

Corte esquemático

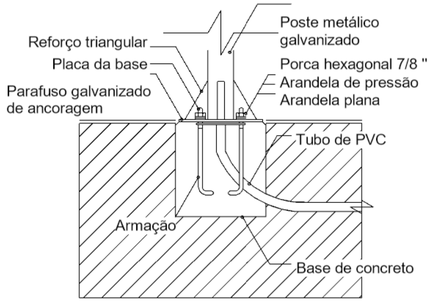

3 Fixação poste pedonal
1 : 50

Vista superior

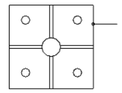

Corte esquemático

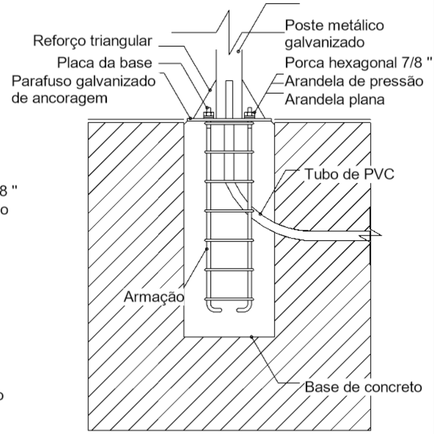

2 Fixação poste
1 : 50

Tabela de Luminárias			
ID	Base Orç.	Descrição	Quant.
01		Poste - Luminária de via	4
02		Poste - Refletor	2
03		Poste pedonal - Luminária baixa	16

REV.	DATA	DESCRIÇÃO	APROVAÇÃO
01	SET/2022	ATENDIMENTO AOS COMENTÁRIOS DO FISCAL	
00	JUN/2022	EMISSÃO INICIAL	

ConsPetra TGI
CONSTRUÇÕES E SERVIÇOS

PREFEITURA MUNICIPAL DE NITERÓI
EMPRESA MUNICIPAL DE MORADIA, URBANIZAÇÃO E SANEAMENTO - EMUSA

NITERÓI SEMPRE À FRENTE
Empresa Municipal de Moradia, Urbanização e Saneamento - EMUSA

Área/Projeto:
PROJETO BÁSICO DE URBANIZAÇÃO PARA COMUNIDADE DE BONSUCESSO NO BAIRRO DE PIRATININGA - NITERÓI/RJ

Etapa de projeto: PROJETO BÁSICO

Título: ÁREA 02 - PLANTA DE ILUMINAÇÃO

Disciplina: INTERVENÇÃO URBANA

Autor do projeto: RENAN M.

Responsável técnico: IGOR PETRA

Nome da prancha: 0011-DE-UIN-PB-002_006

Desenhista: MARIA A.

06 | 12

0011-MD-UIN-PB-002_R1

Escala: Como indicado

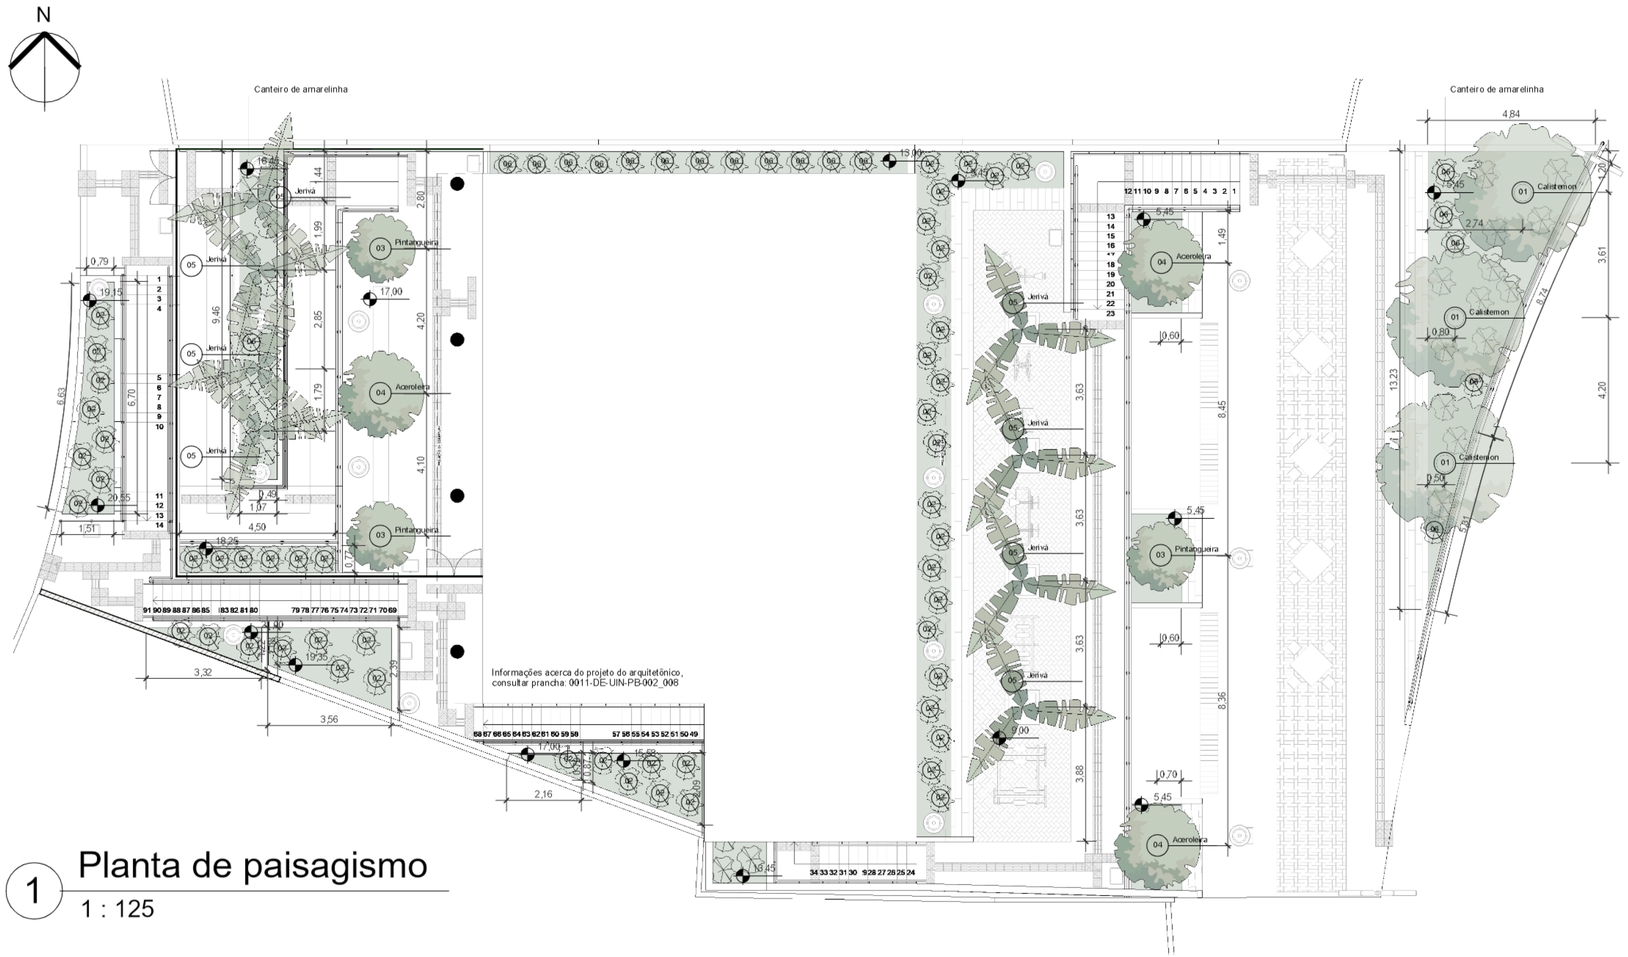

1 Planta de paisagismo

1 : 125

Tabela de Vegetação

ID	Nome Popular	Nome Científico	Espécie	Copa (m)	Altura (m)	Quant.	Imagem
01	Calistemon	Callistemon Sp	Arbórea Exótica		3m a 7m	3	
02	Abaneiro	Clusia Fluminensis	Arbustiva Nativa		1,5m a 4m	59	
03	Pintangueira	Eugenia Uniflora	Arbustiva Nativa		2m a 2,5	3	
04	Aceroleira	Malpighia Glabra	Arbórea Nativa		4m	3	
05	Jerivá	Syagrus Romanzoffiana	Arbórea Nativa		9m a 12m	8	
06	Amarelinha	Thunbergia Alata	Arbustiva Exótica		2m a 3m	62	

03 Grama tipo amendoim

REV.	DATA	DESCRIÇÃO	APROVAÇÃO
01	SET/ 2022	ATENDIMENTO AOS COMENTÁRIOS DO FISCAL	
00	JUN/2022	EMISSÃO INICIAL	

ConsPetra TGI
CONSTRUÇÕES E SERVIÇOS

PREFEITURA MUNICIPAL DE NITERÓI
EMPRESA MUNICIPAL DE MORADIA, URBANIZAÇÃO E SANEAMENTO - EMUSA

NITERÓI SEMPRE À FRENTE
Empresa Municipal de Moradia, Urbanização e Saneamento - EMUSA

Área/Projeto:
PROJETO BÁSICO DE URBANIZAÇÃO PARA COMUNIDADE DE BONSUCESSO NO BAIRRO DE PIRATININGA - NITERÓI/RJ

Etapa de projeto: PROJETO BÁSICO

Título: ÁREA 02 - PLANTA DE PAISAGISMO

Disciplina: INTERVENÇÃO URBANA

Autor do projeto: RENAN M.

Responsável técnico: IGOR PETRA

Nome da prancha: 0011-DE-UIN-PB-002_007

Desenhista: MARIA A.

07 | 12

0011-MD-UIN-PB-002_R1

Escala: Como indicado

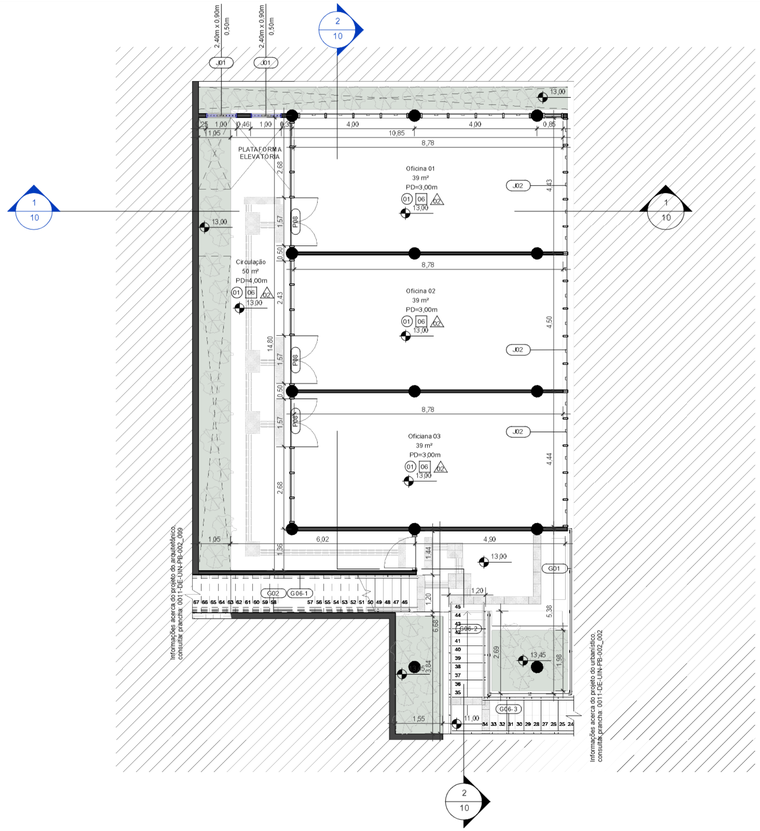

1 1° Pavimento planta baixa técnico

1 : 100

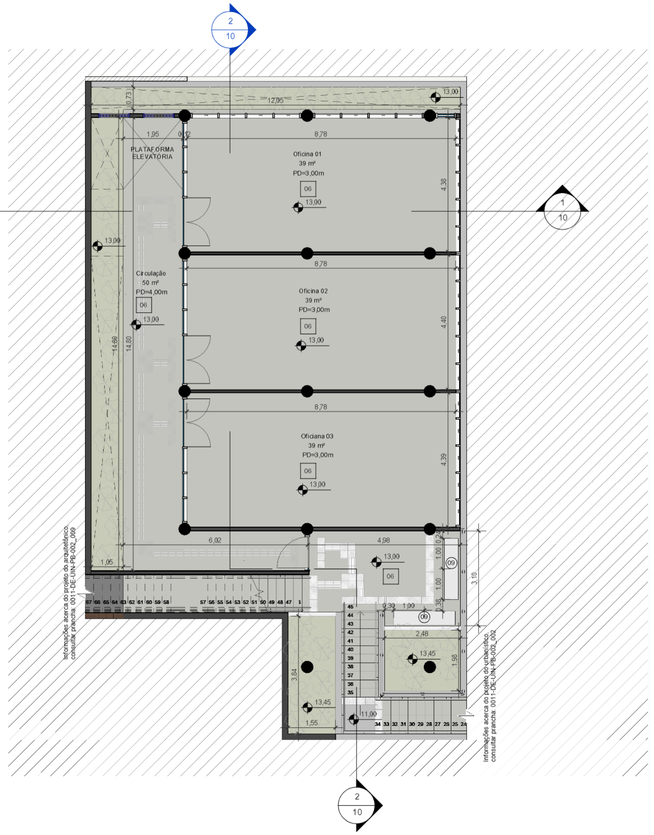

2 1° Pavimento - Planta de layout e paginação de piso

1 : 100

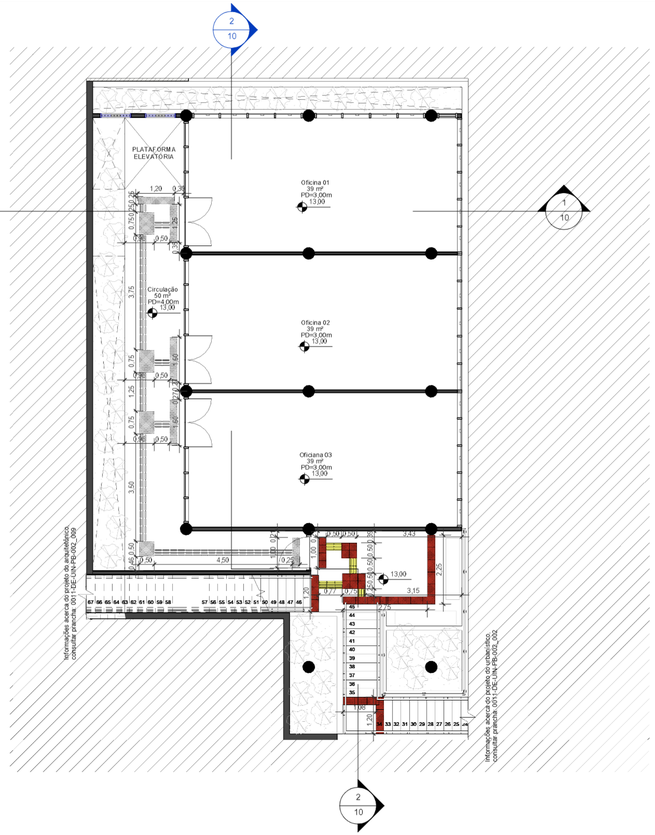

3 1° Pavimento - Planta acessibilidade

1 : 100

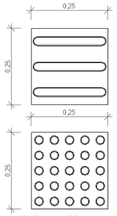

SINALIZAÇÃO PODOTÁTIL DIRECIONAL - NBR 9050 (METÁLICO)

SINALIZAÇÃO PODOTÁTIL ALERTA - NBR 9050 (METÁLICO)

4 Sinalização podotátil borracha

1 : 10

Tabela de Paredes Arq 1°

ID	Base orç.	Descrição	Área (m²)	Volume (m³)
01	17.0018.060-A	Pintura branca fosca para área externa	91 m²	0,09 m³
02	17.0018.020-A	Pintura branca fosca para área interna	228 m²	0,23 m³

Tabela de Guarda-Corpo Arq 1°

ID	Base Orç.	Descrição	H do guarda-corpo	Comp.
G06-1		Corrimão NBR 9050 em aço galvanizado fixado na parede	0,92	8,17
G02		Corrimão NBR 9050 em aço galvanizado chumbado no piso	0,92	8,17
G06-2		Corrimão NBR 9050 em aço galvanizado fixado na parede	0,92	6,80
G06-3		Corrimão NBR 9050 em aço galvanizado fixado na parede	0,92	9,26
G01		Guarda-corpo de duas barras em aço galvanizado chumbado no piso	0,38	11,79

Tabela de Acessibilidade Arq

ID	Base Orç.	Descrição	Quant.
A01		Sinalização podotátil alerta - NBR 9050 (cimentício 25 cm X 40 cm)	43
A02		Sinalização podotátil alerta - NBR 9050 (metálico 25 cm X 40 cm)	3
A03		Sinalização tátil alerta - NBR 9050 (cimentício 25cm x 25cm)	121
A04		Sinalização tátil alerta - NBR 9050 (metálico 25cm x 25cm)	43
A05		Sinalização tátil direcional - NBR 9050 (cimentício 25cm x 25cm)	199
A06		Sinalização tátil direcional - NBR 9050 (metálico 25cm x 25cm)	59

Tabela de Pisos 1°

ID	Base Orç.	Descrição	Área
03	09.002.0032-A	Grama tipo amendoim em placas	60 m²
06	13.301.0095-A	Pavimentação com piso de cimento queimado	182 m²

Tabela de Forro Arq 1°

ID	Base Orç.	Descrição	Área (m²)	Volume (m³)
01		Moldura do manômetro de aço leve, camada de ar térmico	117 m²	5,29 m³
01		Placa de gesso de parede	117 m²	1,41 m³

Tabela de Mobiliário Arq 1°

ID	Base Orç.	Descrição	Quant.
09	09.012.0003-0	Banco de concreto sem encosto.	2

Tabela de Janela 1°

ID	Base Orç.	Descrição	Altura	Largura	Quant.
J01		Cobogó em concreto	2,50	1,00	4
J02		Janela Max-air	0,95		23

REV.	DATA	DESCRIÇÃO	APROVAÇÃO
01	SET/2022	ATENDIMENTO AOS COMENTÁRIOS DO FISCAL	
00	JUN/2022	EMISSÃO INICIAL	

ConsPetra TGI CONSTRUÇÕES E SERVIÇOS

PREFEITURA MUNICIPAL DE NITERÓI
EMPRESA MUNICIPAL DE MORADIA, URBANIZAÇÃO E SANEAMENTO - EMUSA

NITERÓI SEMPRE À FRENTE
Empresa Municipal de Moradia, Urbanização e Saneamento - EMUSA

Area/Projeto: PROJETO BÁSICO DE URBANIZAÇÃO PARA COMUNIDADE DE BONSUCESSO NO BAIRRO DE PIRATININGA - NITERÓI/RJ

Etapa de projeto: PROJETO BÁSICO

Título: ÁREA 02 - PLANTAS PRIMEIRO PAVIMENTO

Disciplina: INTERVENÇÃO URBANA

Autor do projeto: RENAN M.

Responsável técnico: IGOR PETRA

Nome da prancha: 0011-DE-UIN-PB-002_008

Desenhista: NAIDA C.

08|12

0011-MD-UIN-PB002_R1

Escala: Como indicado

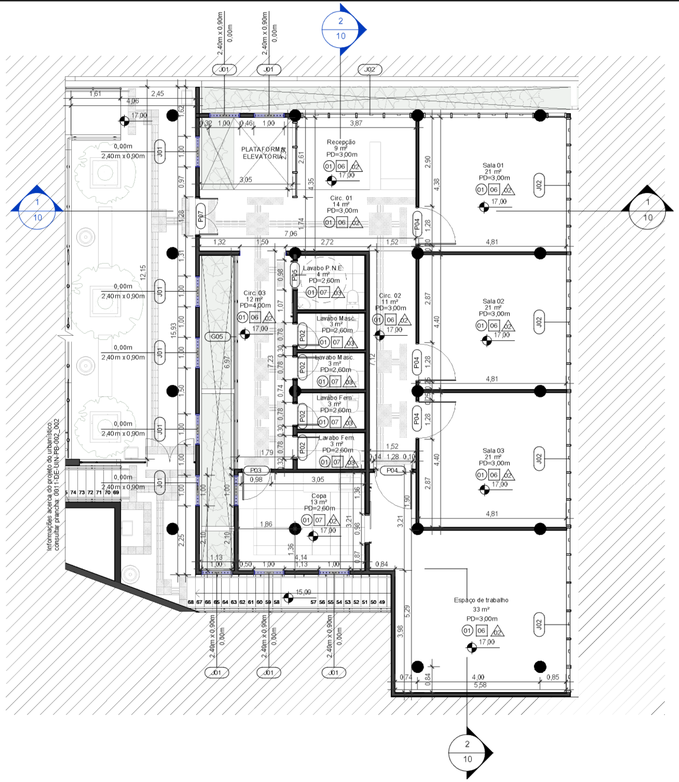

1 2° Pavimento - Planta baixa técnico

1 : 100

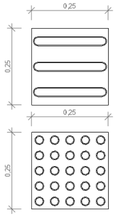

SINALIZAÇÃO PODOTÁTIL DIRECIONAL - NBR 9050 (METÁLICO)

SINALIZAÇÃO PODOTÁTIL ALERTA - NBR 9050 (METÁLICO)

4 Sinalização podotátil borracha

1 : 10

Tabela de Paredes Arq 2°				
ID	Base orç.	Descrição	Área (m²)	Volume (m³)
01	17.0018.060-A	Pintura branca fosca para área externa	231 m²	0,23 m³
02	17.0018.020-A	Pintura branca fosca para área interna	432 m²	0,43 m³
03	13.026.0010-A	Revestimento cerâmico 20cm x 20cm	156 m²	1,72 m³

Tabela de Louças e Metais			
ID	Base Orç.	Descrição	Quant.
01		Bacia com caixa acoplada	6
02		Lavatório de Coluna Branco, Deca (ou Similar)	4
03		Lavatório de canto, Deca (ou Similar)	1
04		Torneira de mesa	5
05		Assento Sanitário	6
06		Caixa Acoplada para Bacia Sanitária	6
07		Lavatório com coluna de chão	4
08		Pia da cozinha	1

Tabela de Guarda-Corpo Arq 2°				
ID	Base Orç.	Descrição	H do guarda-corpo	Comp.
G05	14.002.0212-A 14.0020212-A	Guarda-corpo de aço galvanizado com tres barras.	0,56	7,05

Tabela de Acessibilidade Arq 2°			
ID	Base Orç.	Descrição	Quant.
A01		Sinalização podotátil alerta - NBR 9050 (cimentício 25 cm X 40 cm)	19
A02		Sinalização podotátil alerta - NBR 9050 (metálico 25 cm X 40 cm)	34
A03		Sinalização tátil alerta - NBR 9050 (cimentício 25cm x 25cm)	35
A04		Sinalização tátil alerta - NBR 9050 (metálico 25cm x 25cm)	60
A05		Sinalização tátil direcional - NBR 9050 (cimentício 25cm x 25cm)	58
A06		Sinalização tátil direcional - NBR 9050 (metálico 25cm x 25cm)	64

Tabela de Pisos 2°			
ID	Base Orç.	Descrição	Área
06	13.301.0095-A	Pavimentação com piso de cimento queimado	165 m²
07	13.331.0016-A	Porcelanato 60x60cm	28 m²

Tabela de Forro Arq 2°				
ID	Base Orç.	Descrição	Área (m²)	Volume (m³)
01		Moldura do manômetro de aço leve, camada de ar térmico	157 m²	7,05 m³
01		Placa de gesso de parede	157 m²	1,88 m³

Tabela de Mobiliário Arq 2°			
ID	Base Orç.	Descrição	Quant.
11	09.026.0025-A	Lixeira plástica 50 L	3

Tabela de Janela 2°					
ID	Base Orç.	Descrição	Altura	Largura	Quant.
J01		Cobogó em concreto	2,50	1,00	13
J02		Janela Max-air	0,95		29

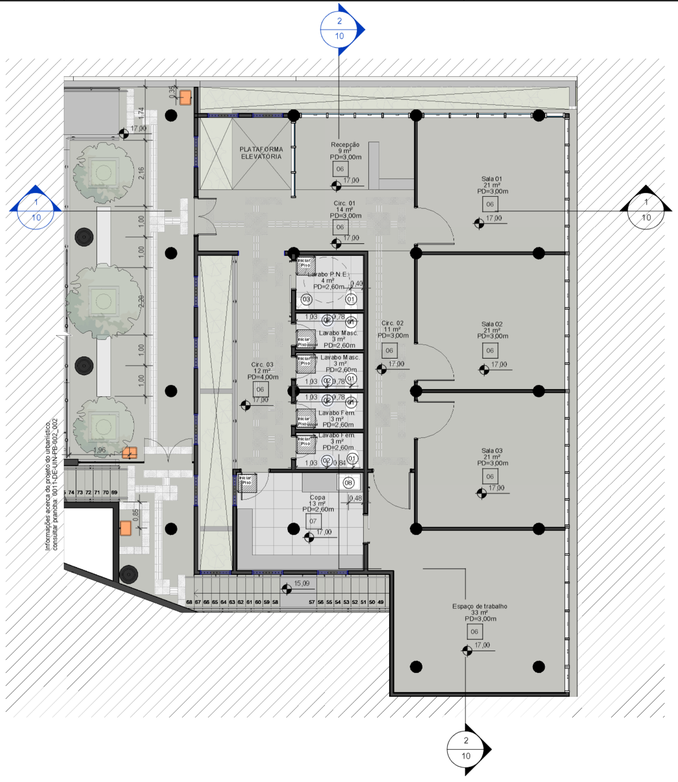

2 2° Pavimento - Planta de layout e paginação de piso

1 : 100

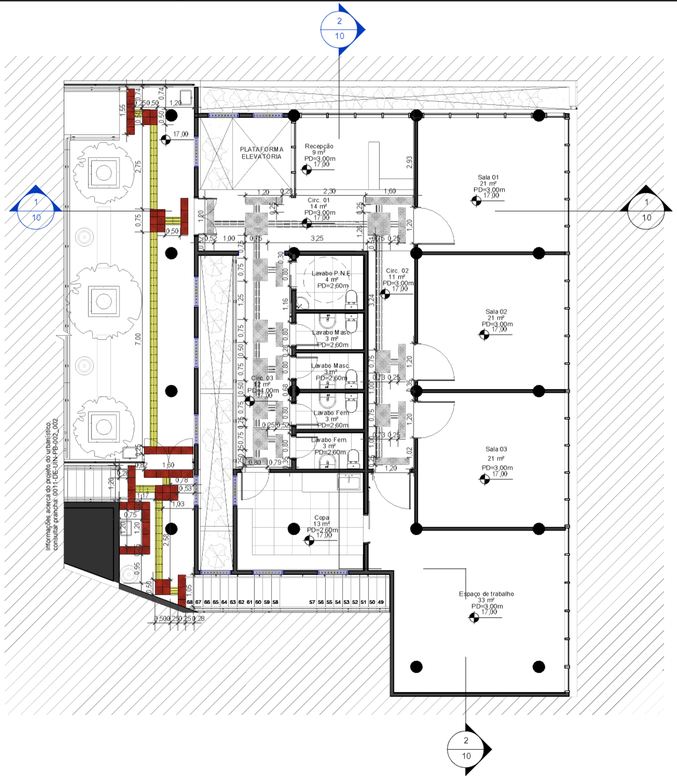

3 2° Pavimento - Planta Acessibilidade

1 : 100

REV.	DATA	DESCRIÇÃO	APROVAÇÃO
01	SET/2022	ATENDIMENTO AOS COMENTÁRIOS DO FISCAL	
00	JUN/2022	EMISSÃO INICIAL	

ConsPetra TGI CONSTRUÇÕES E SERVIÇOS

PREFEITURA MUNICIPAL DE NITERÓI
EMPRESA MUNICIPAL DE MORADIA, URBANIZAÇÃO E SANEAMENTO - EMUSA

NITERÓI SEMPRE À FRENTE
Empresa Municipal de Moradia, Urbanização e Saneamento - EMUSA

Area/Projeto: PROJETO BÁSICO DE URBANIZAÇÃO PARA COMUNIDADE DE BONSUCESSO NO BAIRRO DE PIRATININGA - NITERÓI/RJ

Etapa de projeto: PROJETO BÁSICO

Título: ÁREA 02 - PLANTAS SEGUNDO PAVIMENTO

Disciplina: INTERVENÇÃO URBANA

Autor do projeto: RENAN M.

Responsável técnico: IGOR PETRA

Nome da prancha: 0011-DE-UIN-PB-002_009

Desenhista: NAIDA C.

09|12

0011-MD-UIN-PB002_R1

Escala: Como indicado

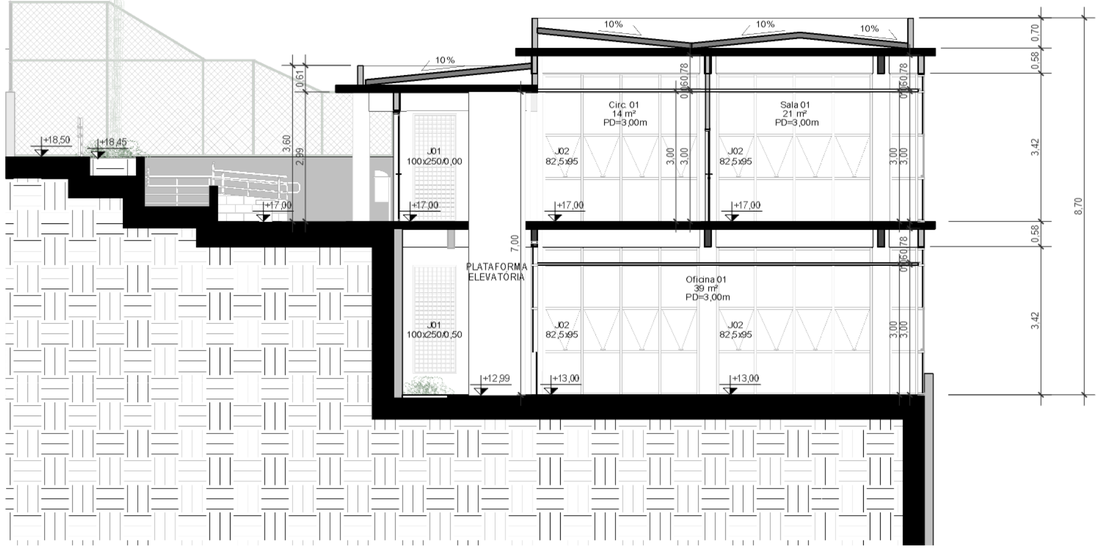

1 Corte longitudinal

1 : 100

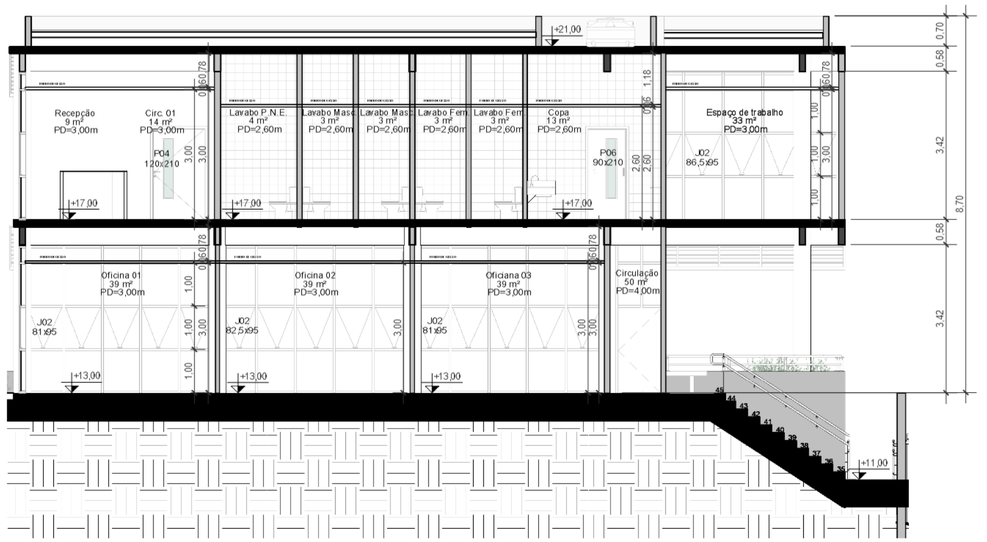

2 Corte transversal

1 : 100

REV.	DATA	DESCRIÇÃO	APROVAÇÃO
01	SET/2022	ATENDIMENTO AOS COMENTÁRIOS DO FISCAL	
00	JUN/2022	EMISSÃO INICIAL	

ConsPetra TGI
CONSTRUÇÕES E SERVIÇOS

PREFEITURA MUNICIPAL DE NITERÓI
EMPRESA MUNICIPAL DE MORADIA, URBANIZAÇÃO E SANEAMENTO - EMUSA

NITERÓI SEMPRE À FRENTE
Empresa Municipal de Moradia, Urbanização e Saneamento - EMUSA

Área/Projeto:
PROJETO BÁSICO DE URBANIZAÇÃO PARA COMUNIDADE DE BONSUCESSO NO BAIRRO DE PIRATININGA - NITERÓI/RJ

Etapa de projeto: PROJETO BÁSICO

Título: ÁREA 02 - CORTES

Disciplina: INTERVENÇÃO URBANA

Autor do projeto: RENAN M.

Responsável técnico: IGOR PETRA

Nome da prancha: 0011-DE-UIN-PB-002_010

Desenhista: NAIDA C.

10 | 12

0011-MD-UIN-PB-002_R1

Escala: 1 : 100

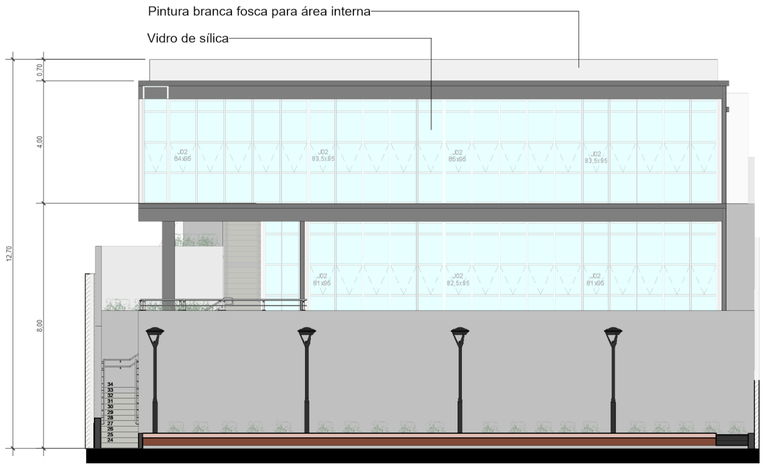

1 Elevação Frontal

1 : 100

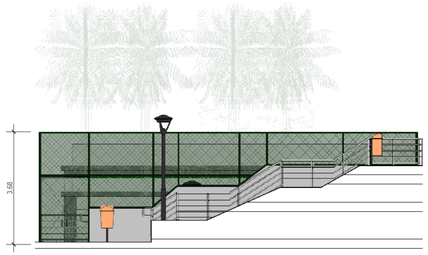

2 Fachada posterior 1

1 : 100

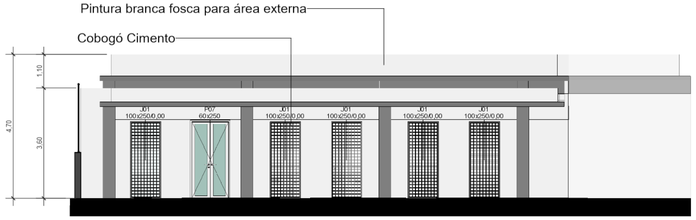

3 Fachada posterior 2

1 : 100

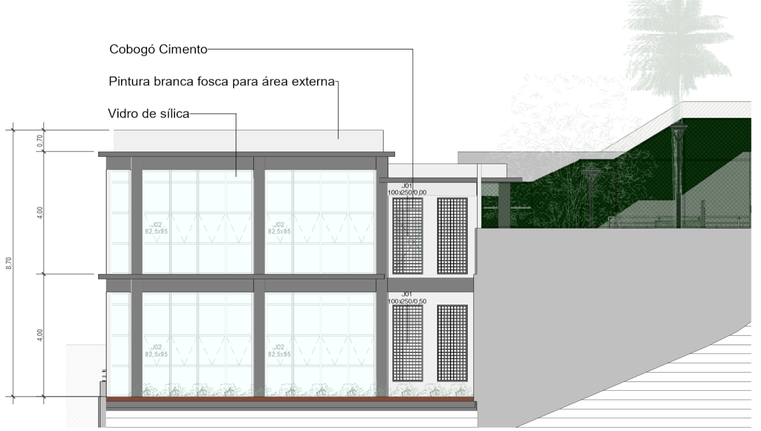

4 Fachada Lateral Direita

1 : 100

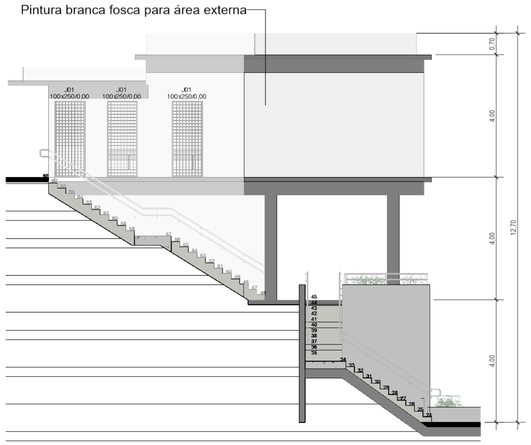

5 Fachada Lateral Esquerda

1 : 100

01	SET/2022	ATENDIMENTO AOS COMENTÁRIOS DO FISCAL	
00	JUN/2022	EMISSÃO INICIAL	
REV.	DATA	DESCRIÇÃO	APROVAÇÃO

ConsPetra TGI
CONSTRUÇÕES E SERVIÇOS

PREFEITURA MUNICIPAL DE NITERÓI
EMPRESA MUNICIPAL DE MORADIA, URBANIZAÇÃO E SANEAMENTO - EMUSA

NITERÓI SEMPRE À FRENTE
Empresa Municipal de Moradia, Urbanização e Saneamento - EMUSA

Area/Projeto:
PROJETO BÁSICO DE URBANIZAÇÃO PARA COMUNIDADE DE BONSUCESSO NO BAIRRO DE PIRATININGA - NITERÓI/RJ

Etapa de projeto:
PROJETO BÁSICO

Título:
ÁREA 02 - FACHADAS

Disciplina:
INTERVENÇÃO URBANA

Autor do projeto:
RENAN M.

Responsável técnico:
IGOR PETRA

Desenhista:
NAIDA C.

Nome da prancha:
0011-DE-UIN-PB-002_011

11|12

0011-MD-UIN-PB-002_R1

Escala:
1 : 100

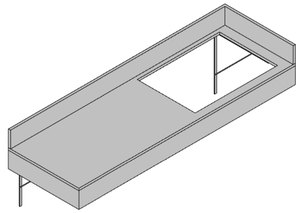

1 Isométrico bancada pia

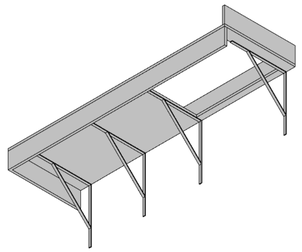

2 Isométrico bancada pia

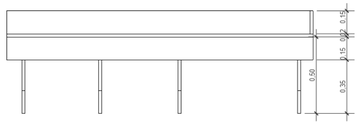

3 Perfil
1 : 20

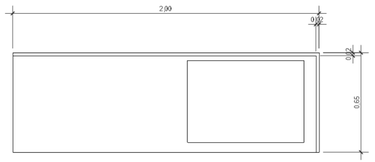

4 Elevação de topo
1 : 20

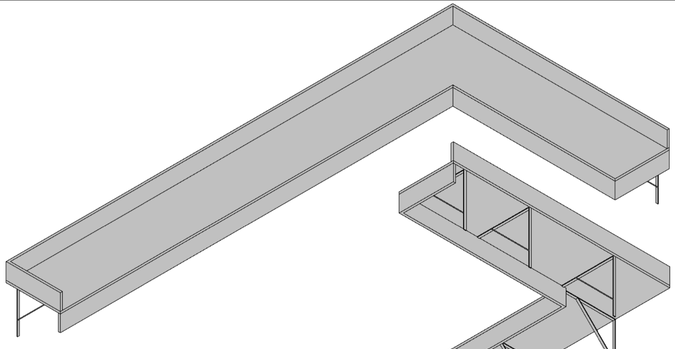

5 Isométrico bancada copa

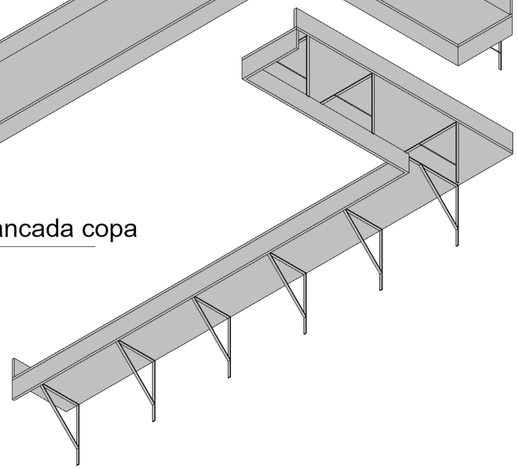

6 Isométrico bancada copa

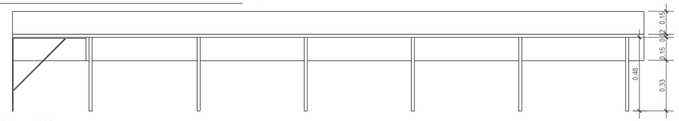

7 Perfil
1 : 20

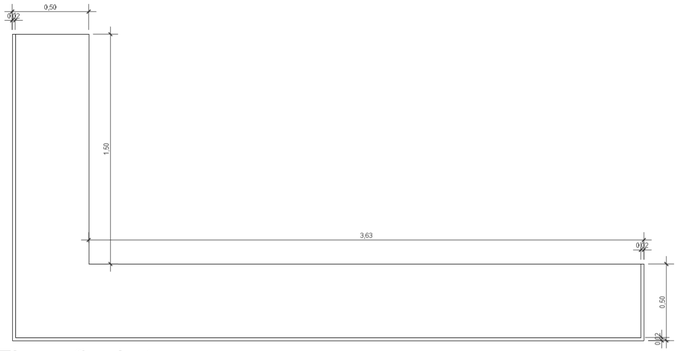

8 Elevação de topo
1 : 20

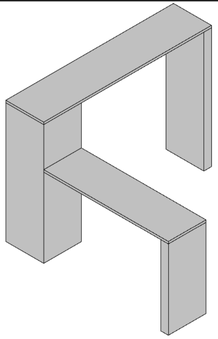

9 Isométrico bancada recepção

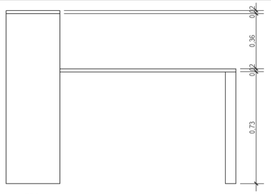

10 Perfil
1 : 20

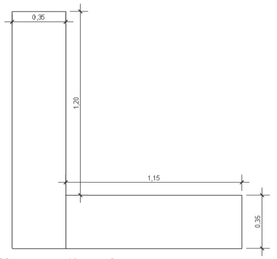

11 Elevação de topo
1 : 20

REV.	DATA	DESCRIÇÃO	APROVAÇÃO
01	SET/2022	ATENDIMENTO AOS COMENTÁRIOS DO FISCAL	
00	JUN/2022	EMISSÃO INICIAL	

ConsPetra TGI
CONSTRUÇÕES E SERVIÇOS

PREFEITURA MUNICIPAL DE NITERÓI
EMPRESA MUNICIPAL DE MORADIA, URBANIZAÇÃO E SANEAMENTO - EMUSA

NITERÓI SEMPRE À FRENTE
Empresa Municipal de Moradia, Urbanização e Saneamento - EMUSA

Area/Projeto:
PROJETO BÁSICO DE URBANIZAÇÃO PARA COMUNIDADE DE BONSUCESSO NO BAIRRO DE PIRATININGA - NITERÓI/RJ

Etapa de projeto: PROJETO BÁSICO

Título: ÁREA 2 - DETALHAMENTO

Disciplina: INTERVENÇÃO URBANA

Autor do projeto: RENAN M.

Responsável técnico: IGOR PETRA

Nome da prancha: 0011-DE-UIN-PB-002_012

Desenhista: MARIA A.

12 | 12
0011-MD-UIN-PB-002_R1

Escala: 1 : 20

Assinado digitalmente por
Maria Helena Palmieri de Andrade
•••.403.427-••
Data: 08/03/2023 15:14:23 -03:00