



1 Planta de Situação

1 : 100

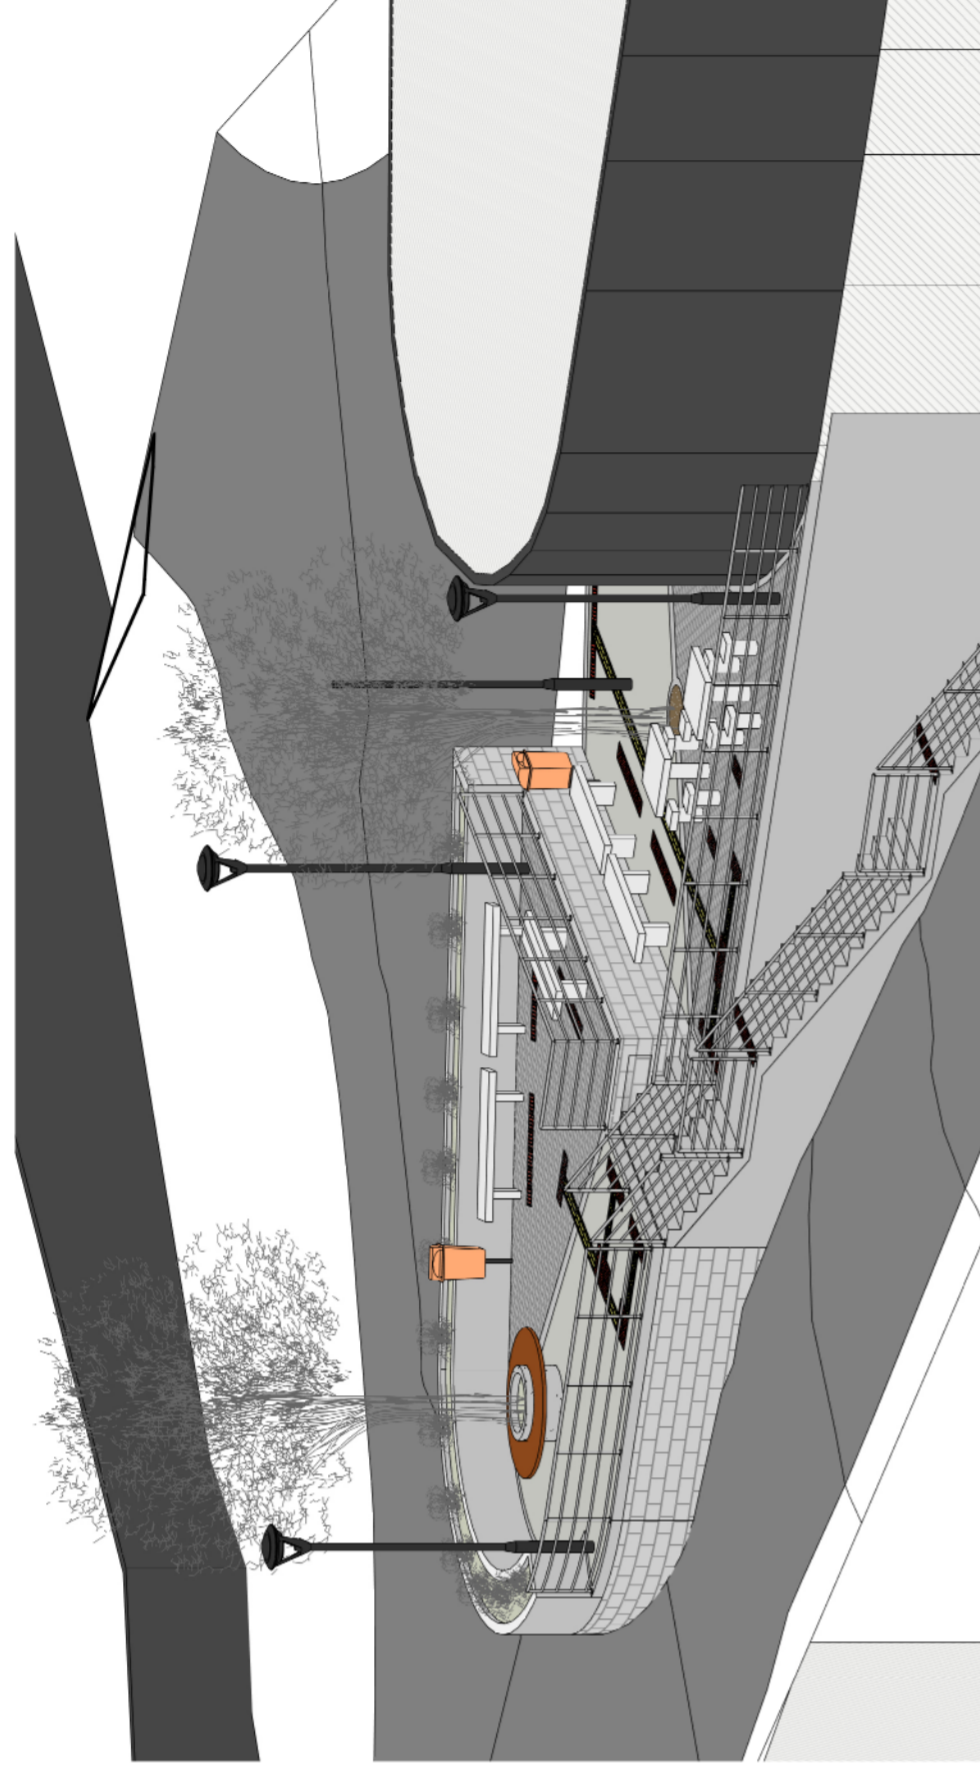


Mosca de Localização - Comunidade Bonsucesso - Niterói/RJ.

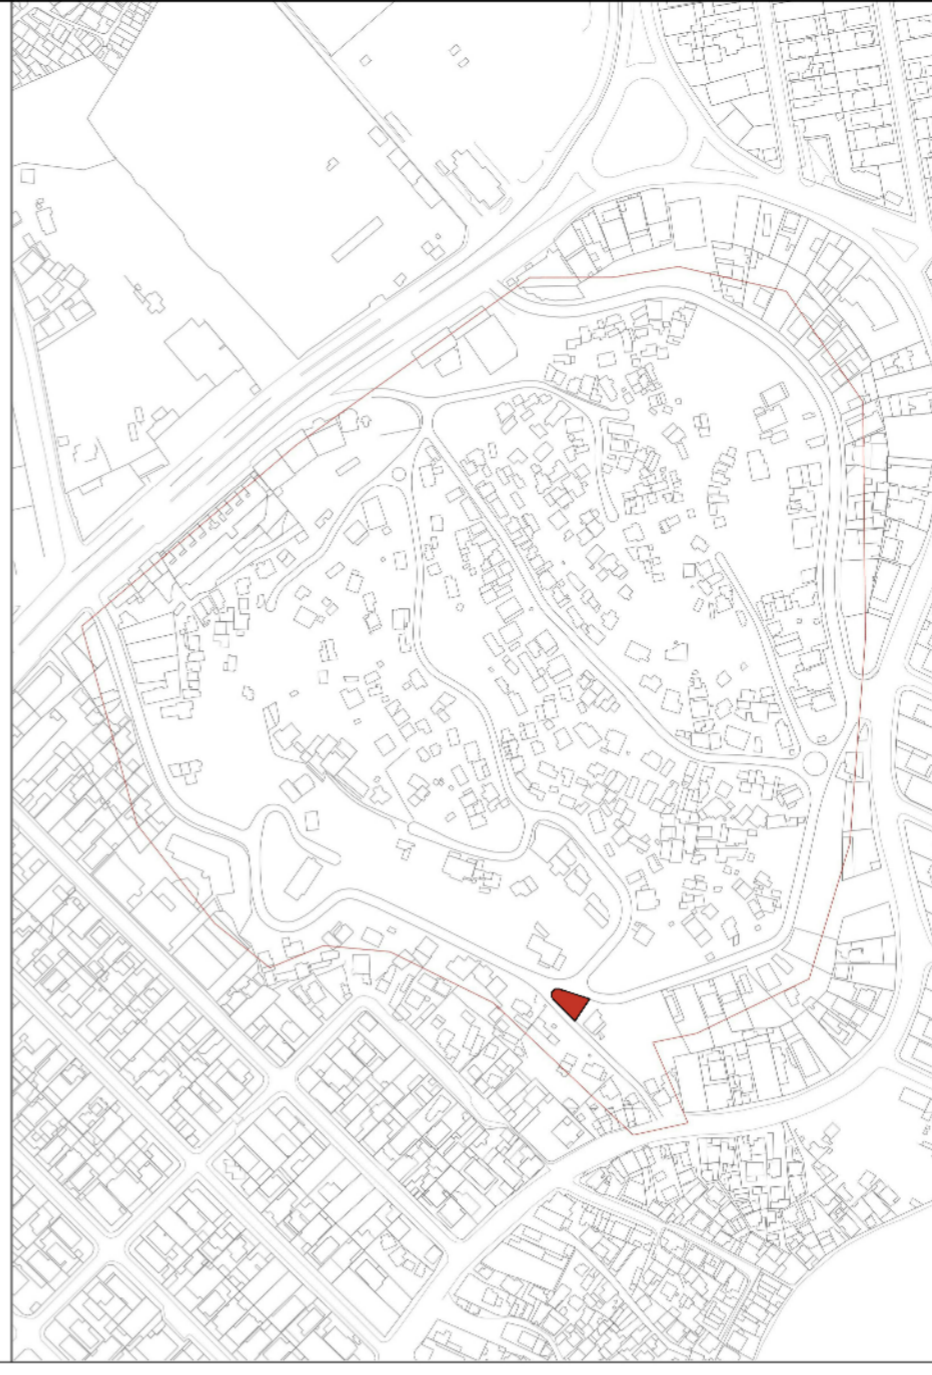


4 Perspectiva Isométrica

4

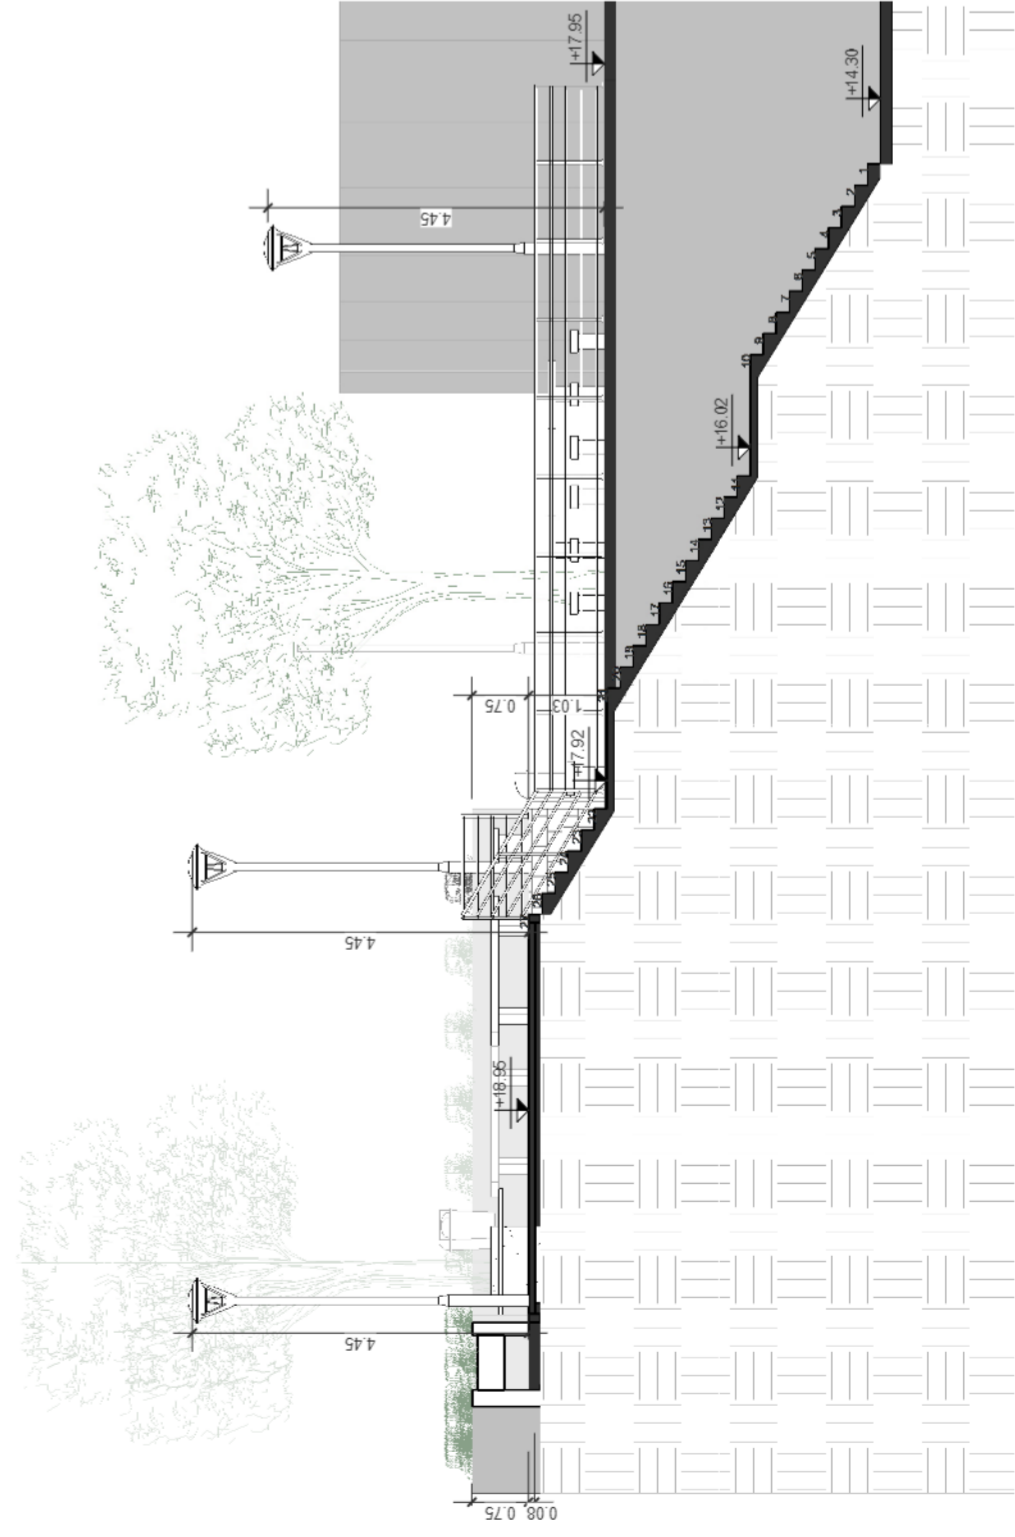

2 Corte Longitudinal



1 : 100

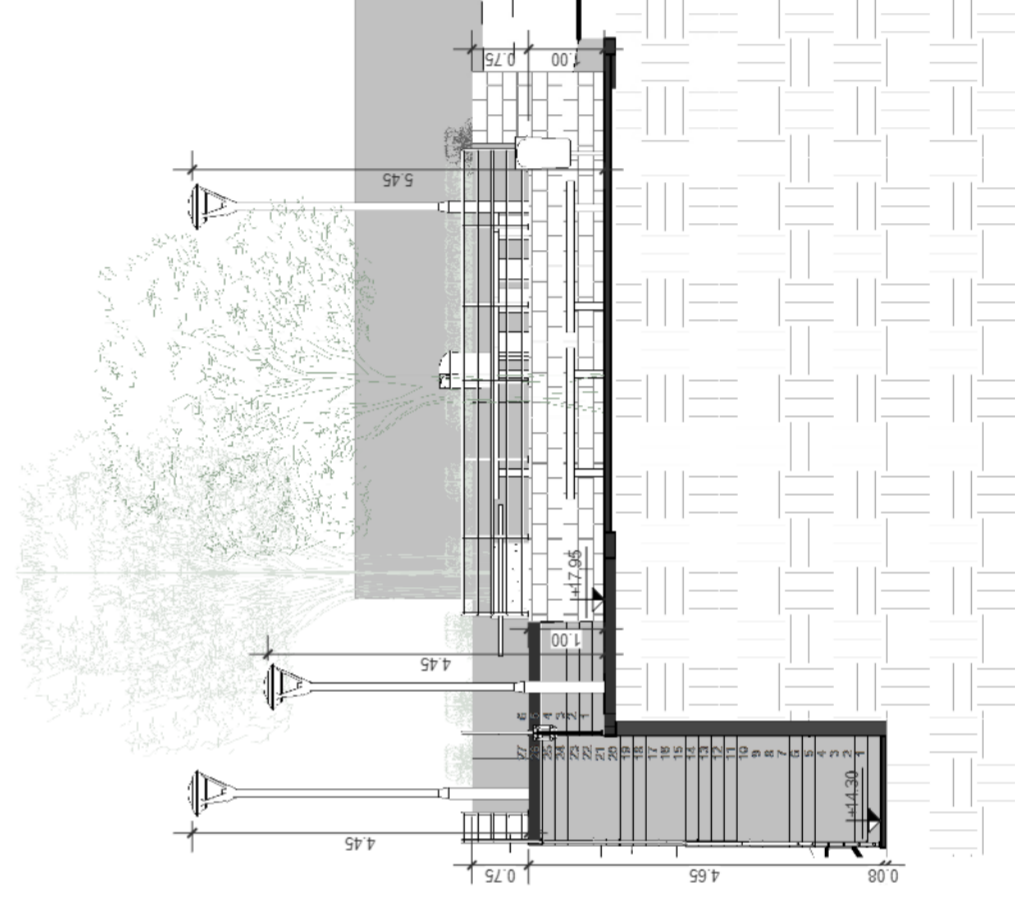

3 Corte Transversal



1 : 100

ATENDIMENTO AOS COMENTÁRIOS		EMISSÃO INICIAL		DESCRIÇÃO		APROVAÇÃO	
01	SET/2022	00	JUN/2022				
REV	DATA					PREFEITURA MUNICIPAL DE NITERÓI EMPRESA MUNICIPAL DE MORADIA, URBANIZAÇÃO E SANEAMENTO - EMUSA Área/Projeto: PROJETO BÁSICO DE URBANIZAÇÃO PARA A COMUNIDADE DO BONSUCESSO NO BAIRRO PIRATINGA - NITERÓI/RJ	
						Título: ÁREA 03 - PRAÇA DE ESQUINA - PLANTA DE SITUAÇÃO, CORTES E PERSPECTIVA ISOMÉTRICA Autor do projeto: BEATRIZ Responsável técnico: IGOR PETRA	
Etapa de projeto: PROJETO BÁSICO						01 06 0011-MD-UN-PB-003_R1 Escala: Como indicado	
Disciplina: INTERVENÇÃO URBANA							
Nome da prancha: 0011-DE-UN-PB-003_001							
				Desenhista: MARIA EDUARDA S.			

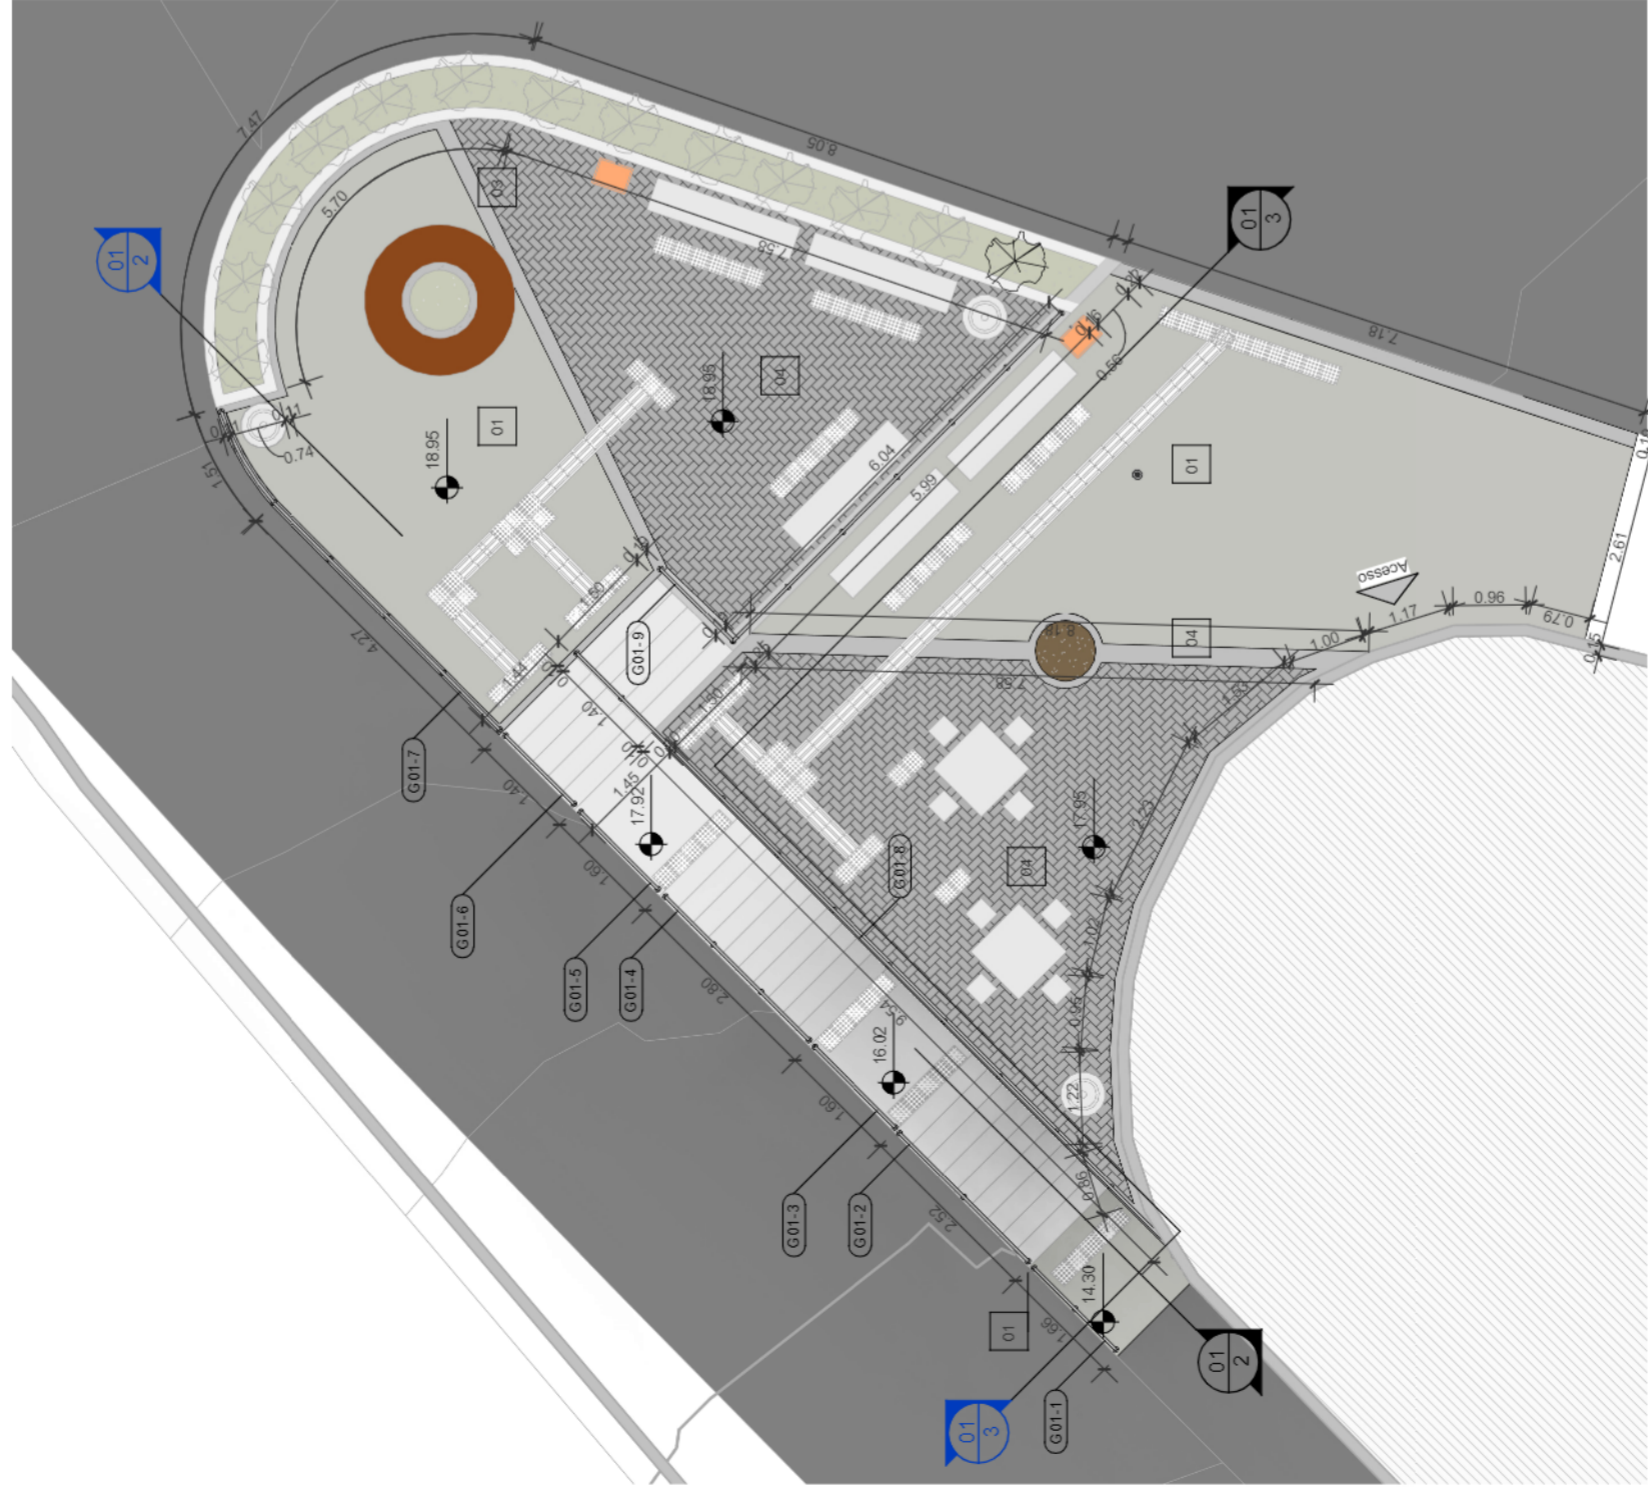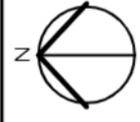

1 Planta de Paginação de Piso

1 : 100

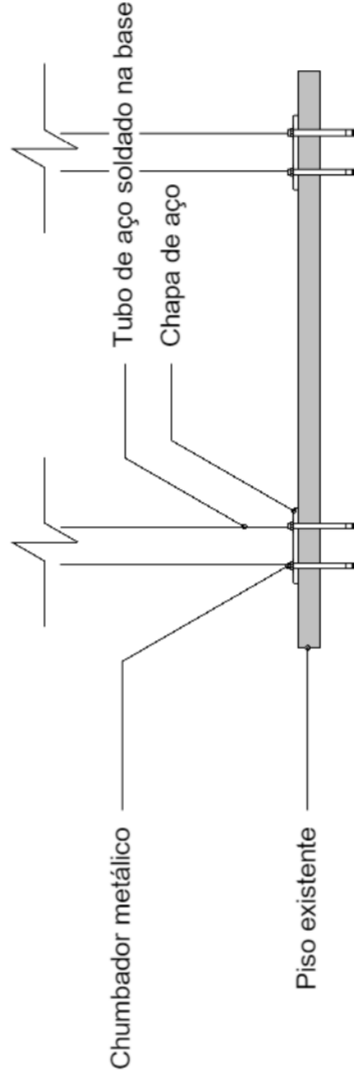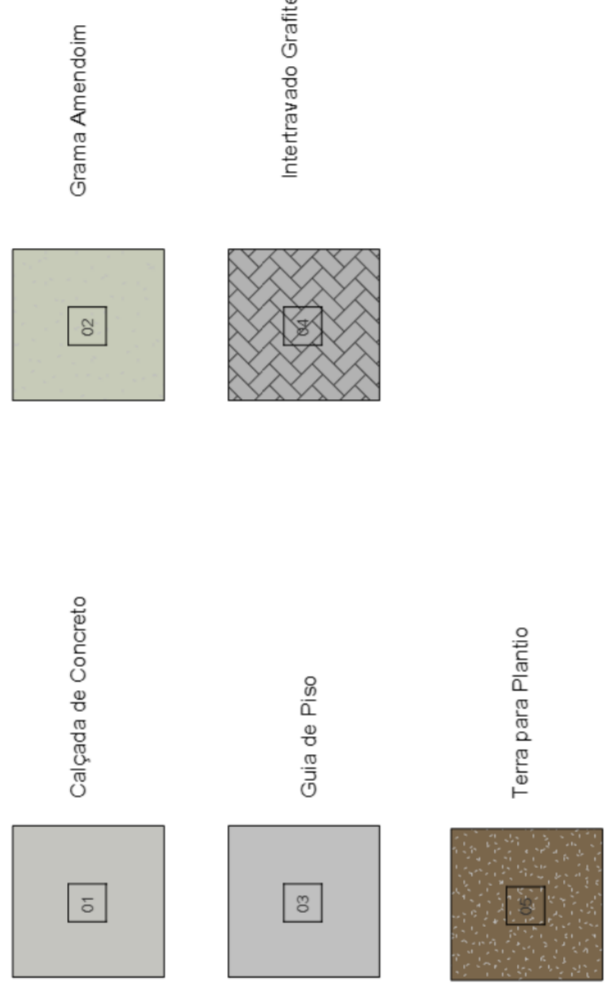

2 ARQ/ Det. Fixação de Guarda Corpo

1 : 10

Tabela de Pavimentação

ID	Base Orç.	Descrição	Área (M²)
01	11.001.0006-B	Calçada de concreto moldada in loco	62,20 m²
02	09.002.0032-A	Gramma tipo amendolm em placas	8,93 m²
03	11.013.0006-A	Guia de concreto, moldada in loco.	9,05 m²
04	08.020.0008-A	Pavimentação com piso intertravado, pré fabricado, em concreto na cor grafite, e espessura de 8cm	52,54 m²
05	09.001.0020-A	Terra para plantio	1,50 m²

Tabela de Paredes

Base Orç.	Descrição	Área (m²)	Volume (m³)
??	Bloco de concreto aparente	31,52 m²	3,13 m³
??	Bloco de concreto 19x29cm aparente	55,31 m²	10,44 m³
	Concreto aparente	90,79 m²	18,16 m³

Tabela de Guarda-Corpo

ID	Base Orç.	Descrição	Área (m²)	Comp. (m)
G01-9		Guarda-corpo de aço galvanizado com 5 barras	0,90	7,49
G01-8		Guarda-corpo de aço galvanizado com 5 barras	0,90	11,29
G01-3		Guarda-corpo de aço galvanizado com 5 barras	0,90	1,50
G01-5		Guarda-corpo de aço galvanizado com 5 barras	0,90	1,44
G01-1		Guarda-corpo de aço galvanizado com 5 barras	0,90	1,52
G01-2		Guarda-corpo de aço galvanizado com 5 barras	0,90	2,82
G01-4		Guarda-corpo de aço galvanizado com 5 barras	0,90	3,15
G01-6		Guarda-corpo de aço galvanizado com 5 barras	0,90	1,50
G01-7		Guarda-corpo de aço galvanizado com 5 barras	0,90	5,63

REV.	DATA	DESCRIÇÃO	APROVAÇÃO
01	SET/2022	ATENDIMENTO AOS COMENTÁRIOS	
00	JUN/2022	EMIÇÃO INICIAL	

ConsPetra TGI
CONSTRUTORES E SERVIÇOS


PREFEITURA MUNICIPAL DE NITERÓI
EMPRESA MUNICIPAL DE MORADIA, URBANIZAÇÃO E SANEAMENTO - EMUSA

Área Projeto:
PROJETO BÁSICO DE URBANIZAÇÃO PARA A COMUNIDADE DO BONSUCESSO NO BAIRRO PIRATINGA - NITERÓI/RJ

Etapas de projeto	Projeto Básico	Área 03 - PRAÇA DE ESQUINA - PLANTA DE PAGINAÇÃO DE PISO
Disciplina	INTERVENÇÃO URBANA	Responsável Técnico: IGOR PETRA
Nome da prancha	001-DE-JUN-PB-003_002	Desenhistas: MARIA EDUARDA S.
		Escala: Como indicado

02 | 06


0011-IND-UN-PB003_R1

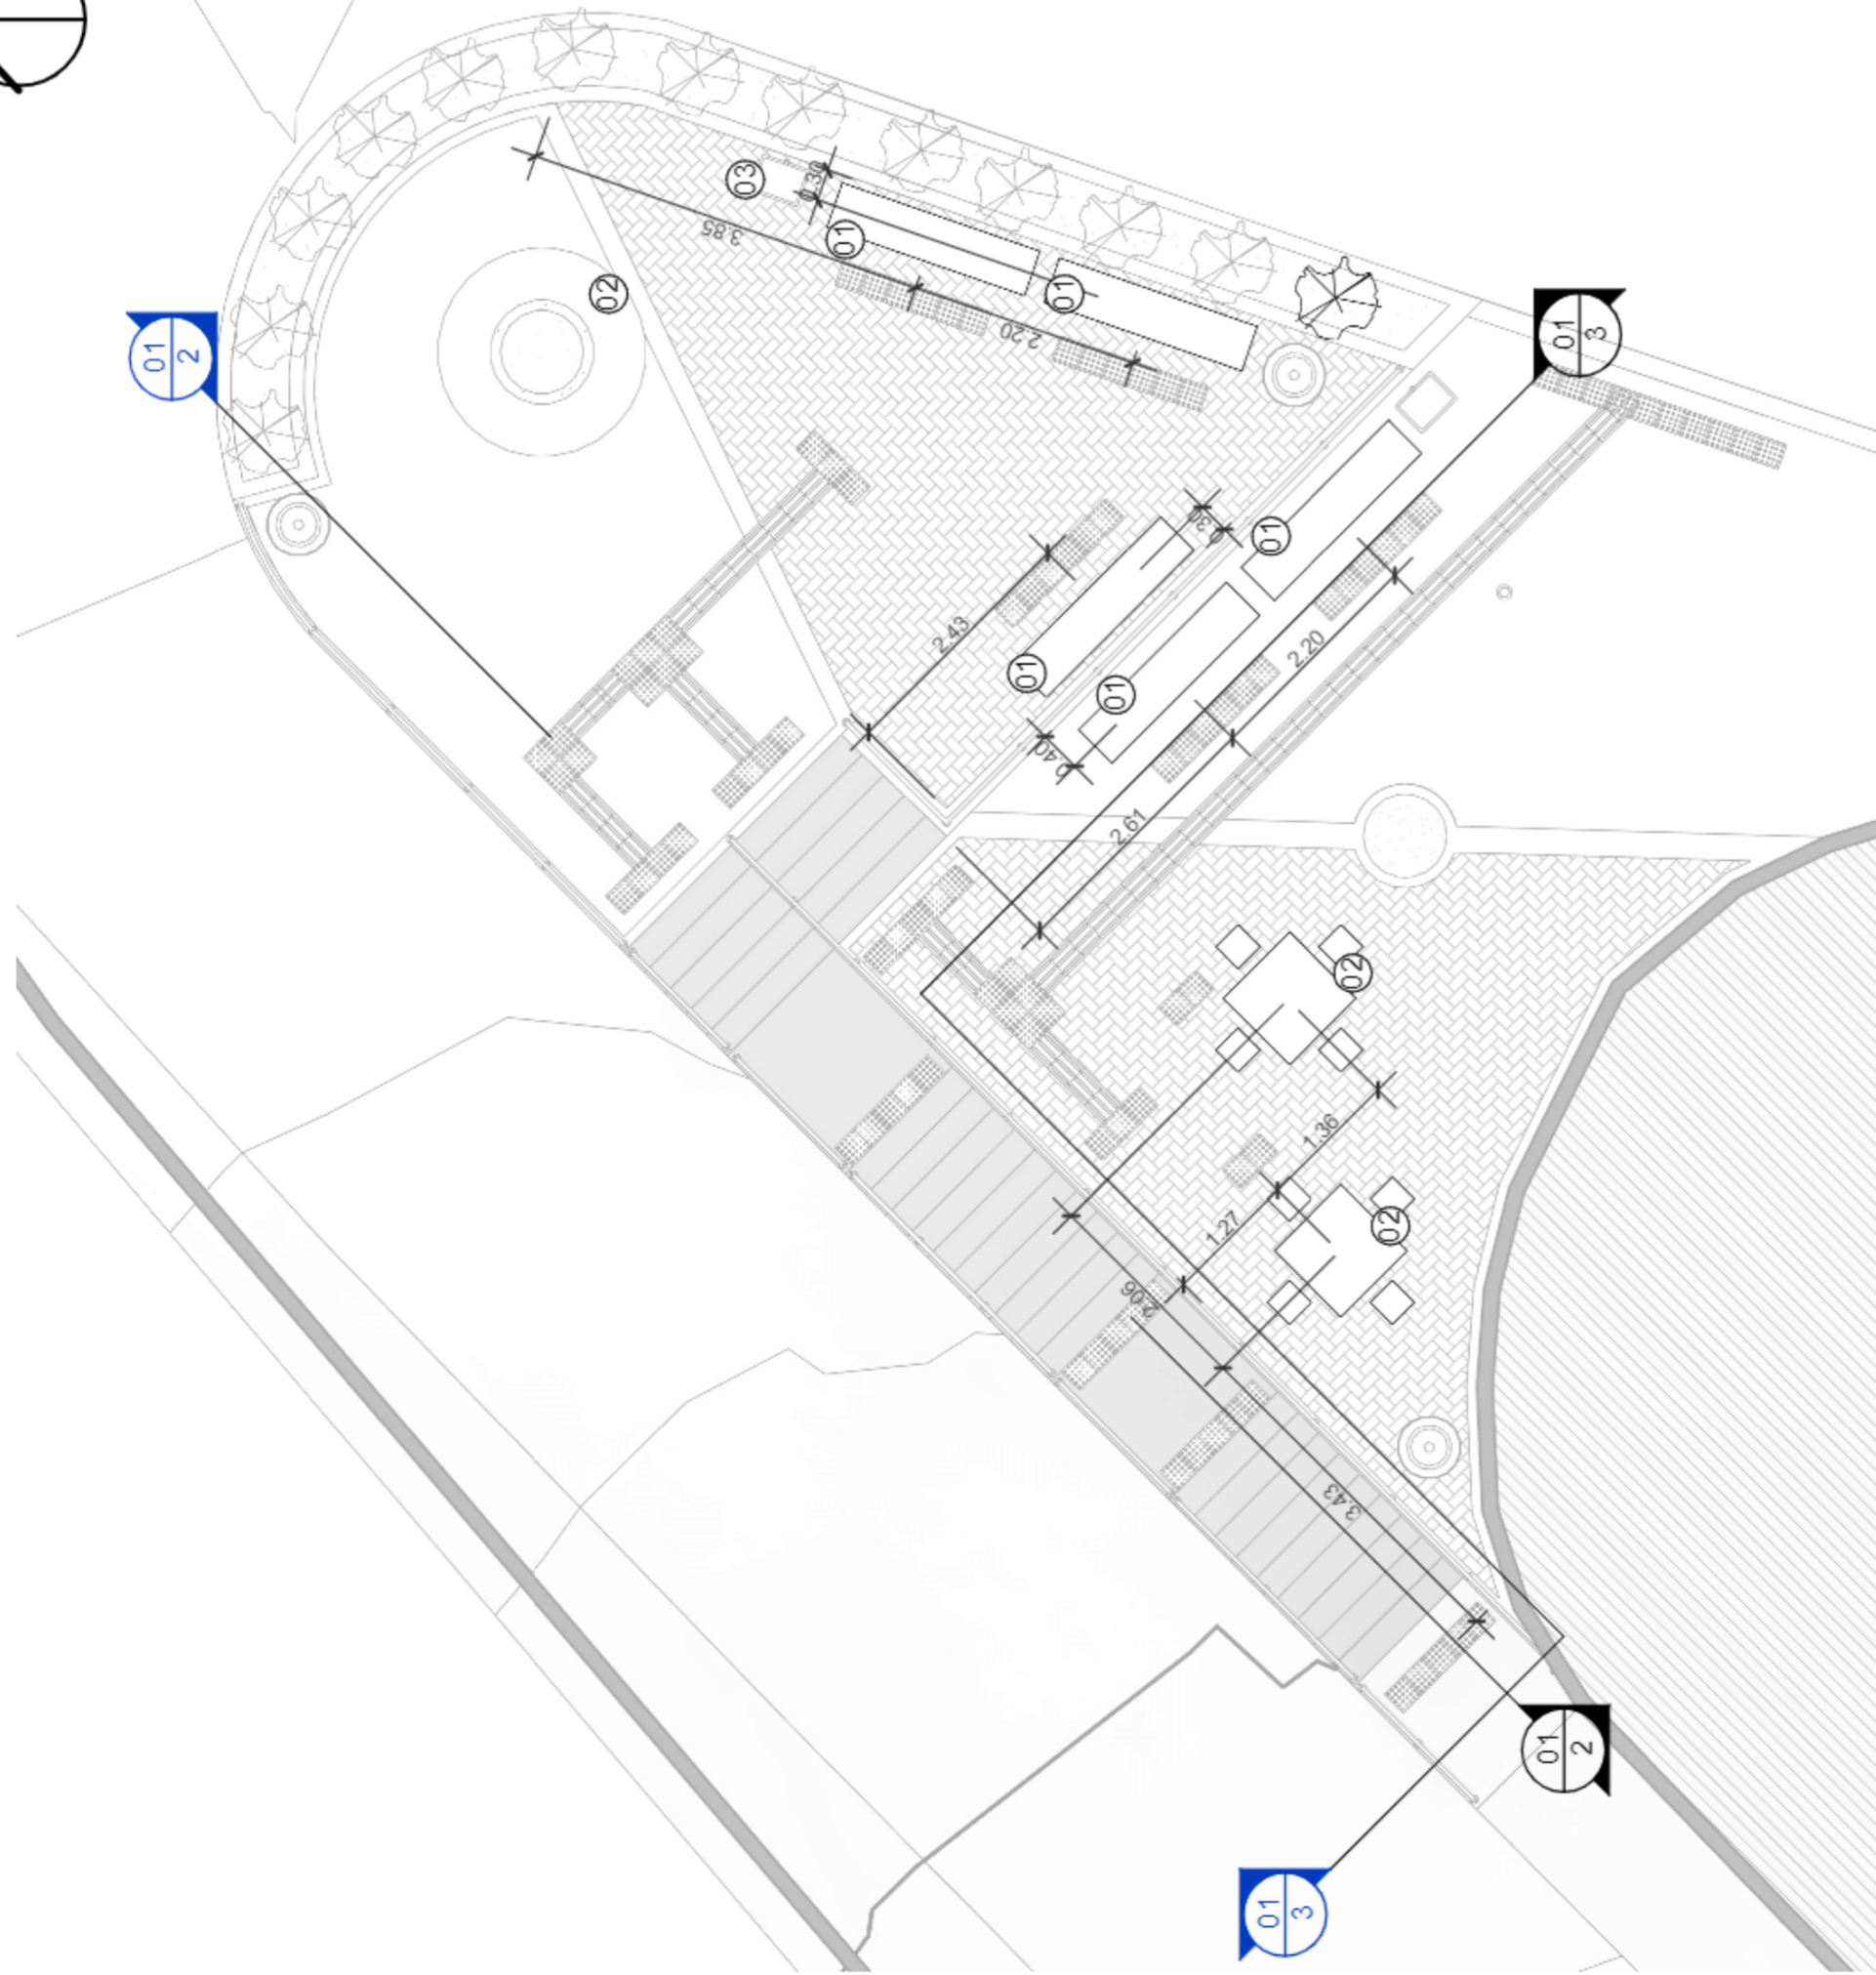

Planta de Mobiliário

1 : 100




Tabela de Mobiliário		
ID	Base Orç.	Quant.
01	09.012.0003-0	5
02	COMPOSIÇÃO	1
03	09.026.0025-A	2
02	09.014.0015-0	2

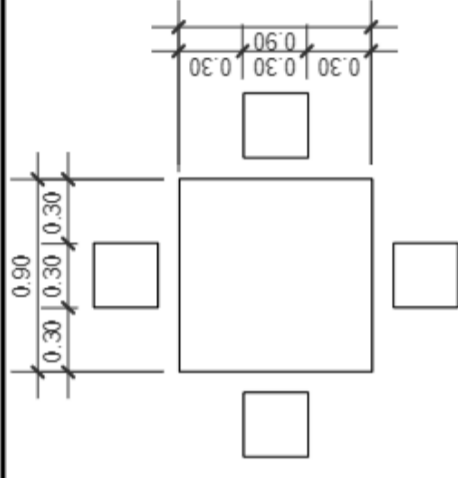

Det. 01 - Mesa de concreto com bancos

2




1 : 50

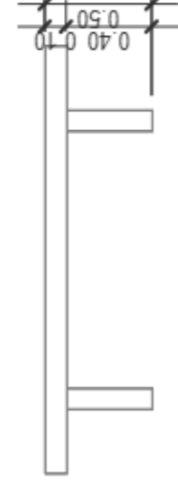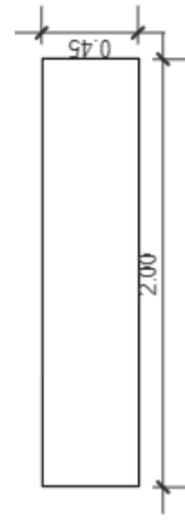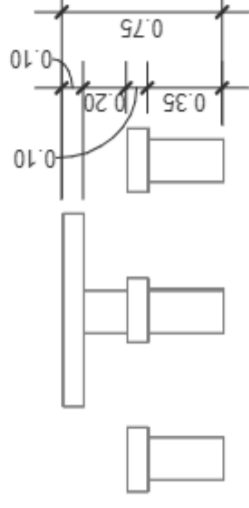

Det. 02 - Banco de Concreto

5

1 : 50

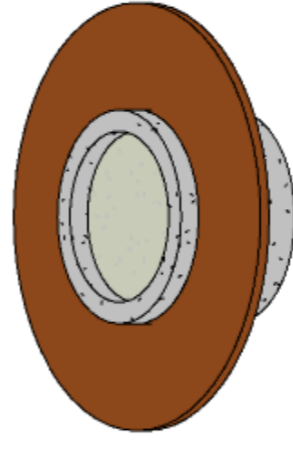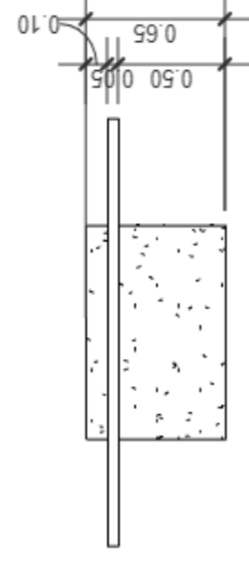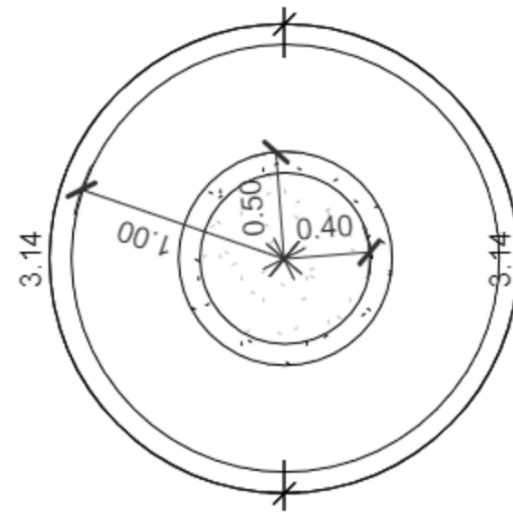

Det. 03 - Gola de árvore com banco

8

1 : 50

01	SET/2022	ATENDIMENTO AOS COMENTÁRIOS
00	JUN/2022	EMIÇÃO INICIAL
REV.	DATA	DESCRIÇÃO
PREFEITURA MUNICIPAL DE NITERÓI EMPRESA MUNICIPAL DE MORADIA, URBANIZAÇÃO E SANEAMENTO - EMUSA		
Área Projeto: PROJETO BÁSICO DE URBANIZAÇÃO PARA A COMUNIDADE DO BONSUCESSO NO BAIRRO PIRATINGA - NITERÓI/RJ		
Título: ÁREA 03 - PRAÇA DE ESQUINA - PLANTA DE MOBILIÁRIO		
Autor do projeto: BEATRIZ F.		Responsável técnico: IGOR PETRA
Nome da prancha: 0011-DE-UIN-PB-003_003		Desenhista: MARIA EDUARDA S.
Etapa de projeto: PROJETO BÁSICO		APROVAÇÃO
		Empresa Municipal de Moradia, Urbanização e Saneamento - EMUSA
03 06		0011-MD-UIN-PB003_R1
Escala: Como indicado		



Tabela de Acessibilidade

ID	Base Orç.	Descrição	Quant.
A1		Sinalização tátil direcional - NBR 9050 (25cm x 25cm)	58
A2		Sinalização tátil alerta - NBR 9050 (25cm x 25cm)	104



1 Planta de Acessibilidade Externa

1 : 100

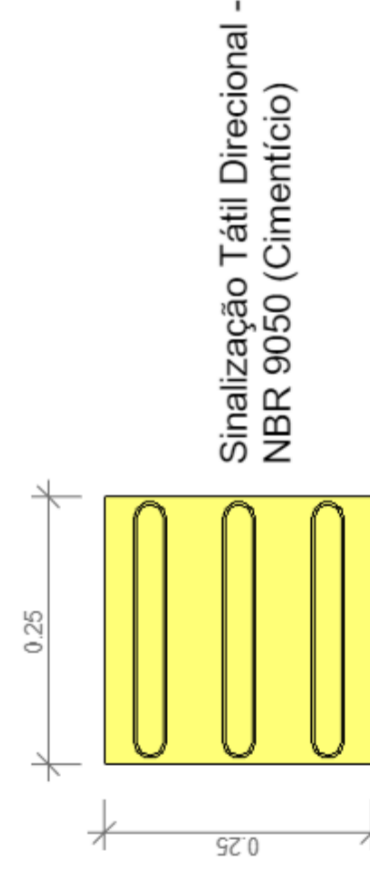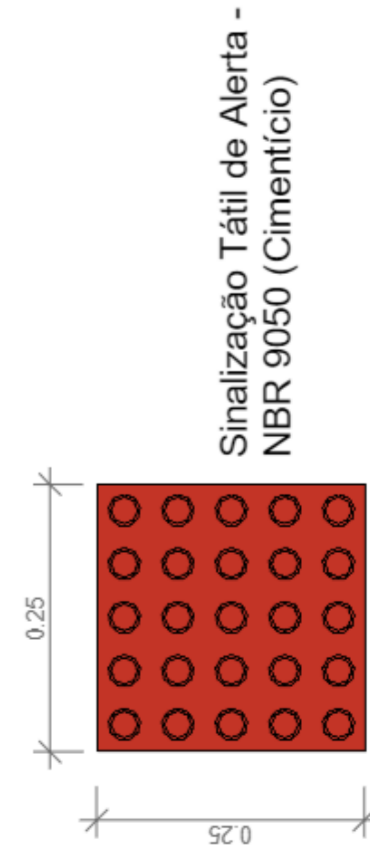


2 Det. Piso Podotátil

1 : 10

REV.	DATA	DESCRIÇÃO	APROVAÇÃO
01	SET/2022	ATENDIMENTO AOS COMENTÁRIOS	
00	JUN/2022	EMIÇÃO INICIAL	
		PREFEITURA MUNICIPAL DE NITERÓI EMPRESA MUNICIPAL DE MORADIA, URBANIZAÇÃO E SANEAMENTO - EMUSA Área Projeto: PROJETO BÁSICO DE URBANIZAÇÃO PARA A COMUNIDADE DO BONSUCESSO NO BAIRRO PIRATINGA - NITERÓI/ RJ	 Empresa Municipal de Moradia, Urbanização e Saneamento - EMUSA
Etapa de projeto: PROJETO BÁSICO		Título: ÁREA 03 - PRAÇA DE ESQUINA - PLANTA DE ACESSIBILIDADE EXTERNA	04 06 0011-MD-UIN-PB003_R1
Disciplina: INTERVENÇÃO URBANA		Autor do projeto: BEATRIZ F.	Responsável técnico: IGOR PETRA
Nome da prancha: 0011-DE-UIN-PB-003_004		Desenhista: MARIA EDUARDA S.	Escala: Como indicado


Tabela de Luminárias			
ID	Base Orç.	Descrição	Quant.
L1		Poste de iluminação Baixo	3
L2		Poste existente	1

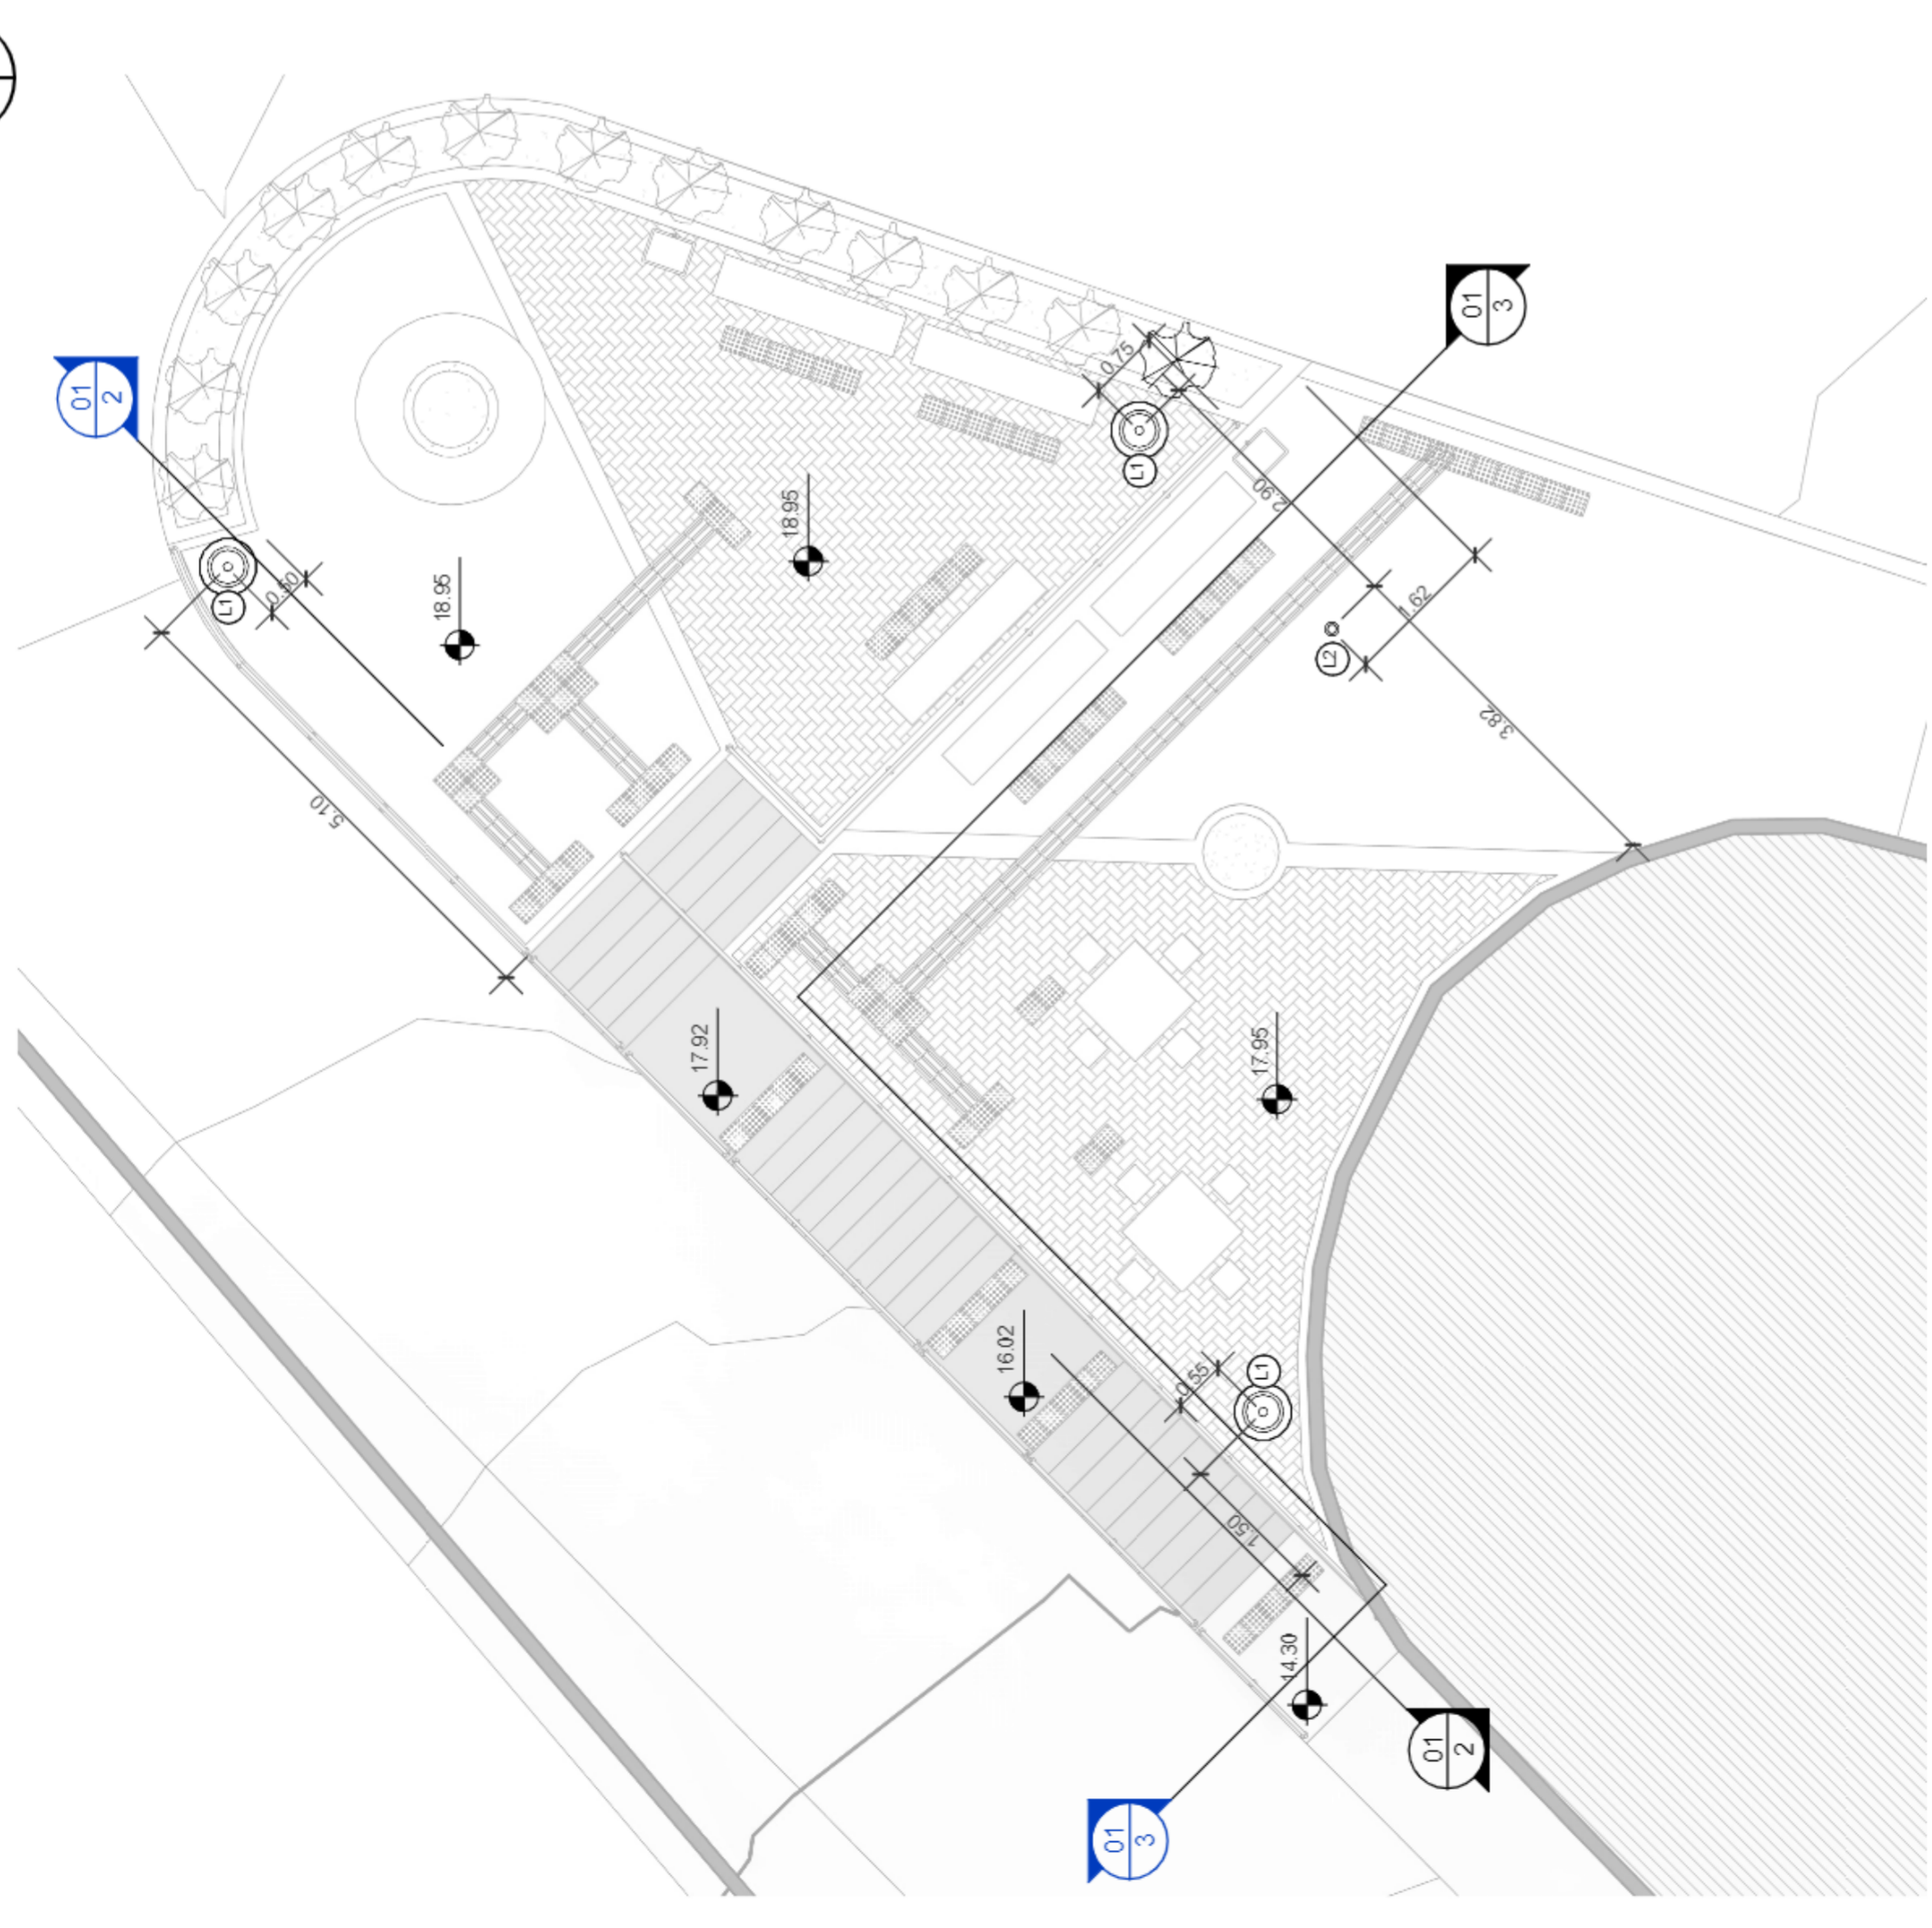


Planta de Iluminação

1 1 : 100

Vista Superior

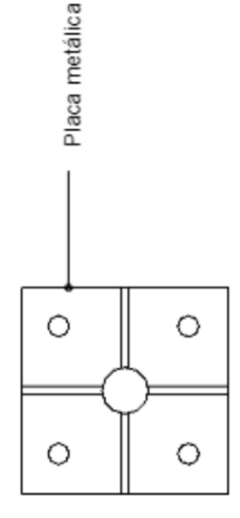



Corte Esquemático

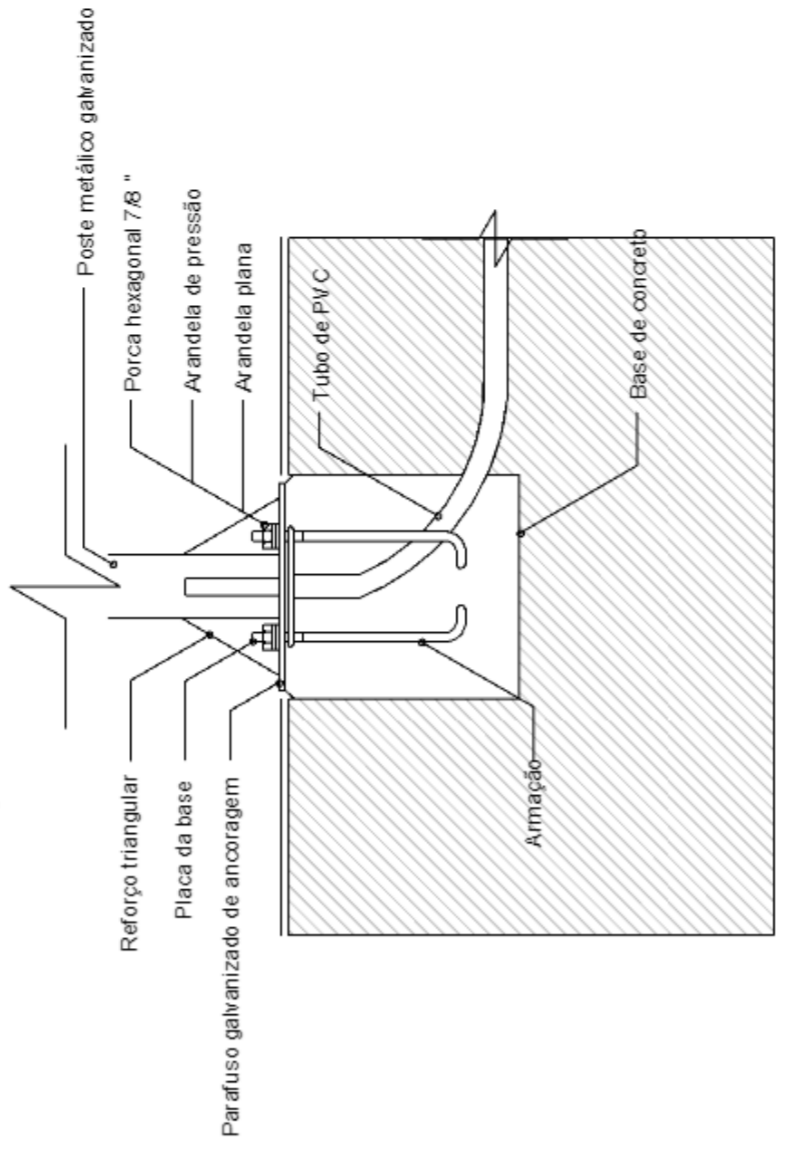

Det. de Fixação de Iluminação Pedonal

2 1 : 50

01	SET/2022	ATENDIMENTO AOS COMENTÁRIOS	
00	JUN/2022	EMIÇÃO INICIAL	
REV.	DATA	DESCRIÇÃO	APROVAÇÃO
		PREFEITURA MUNICIPAL DE NITERÓI EMPRESA MUNICIPAL DE MORADIA, URBANIZAÇÃO E SANEAMENTO - EMUSA	
Área/Projeto: PROJETO BÁSICO DE URBANIZAÇÃO PARA A COMUNIDADE DO BONSUCESSO NO BAIRRO PIRATINGA - NITERÓI/RJ		Empresa Municipal de Moradia, Urbanização e Saneamento - EMUSA	
Título: ÁREA 03 - PRAÇA DE ESQUINA - PLANTA DE ILUMINAÇÃO		05 06 0011-MD-UIN-PB003_R1	
Etapa de projeto: PROJETO BÁSICO		Responsável técnico: IGOR PETRA	
Disciplina: INTERVENÇÃO URBANA		Autor do projeto: BEATRIZ F.	
Nome da prancha: 0011-DE-UIN-PB-003_005		Desenhista: MARIA EDUARDA S.	
		Escala: Como indicado	

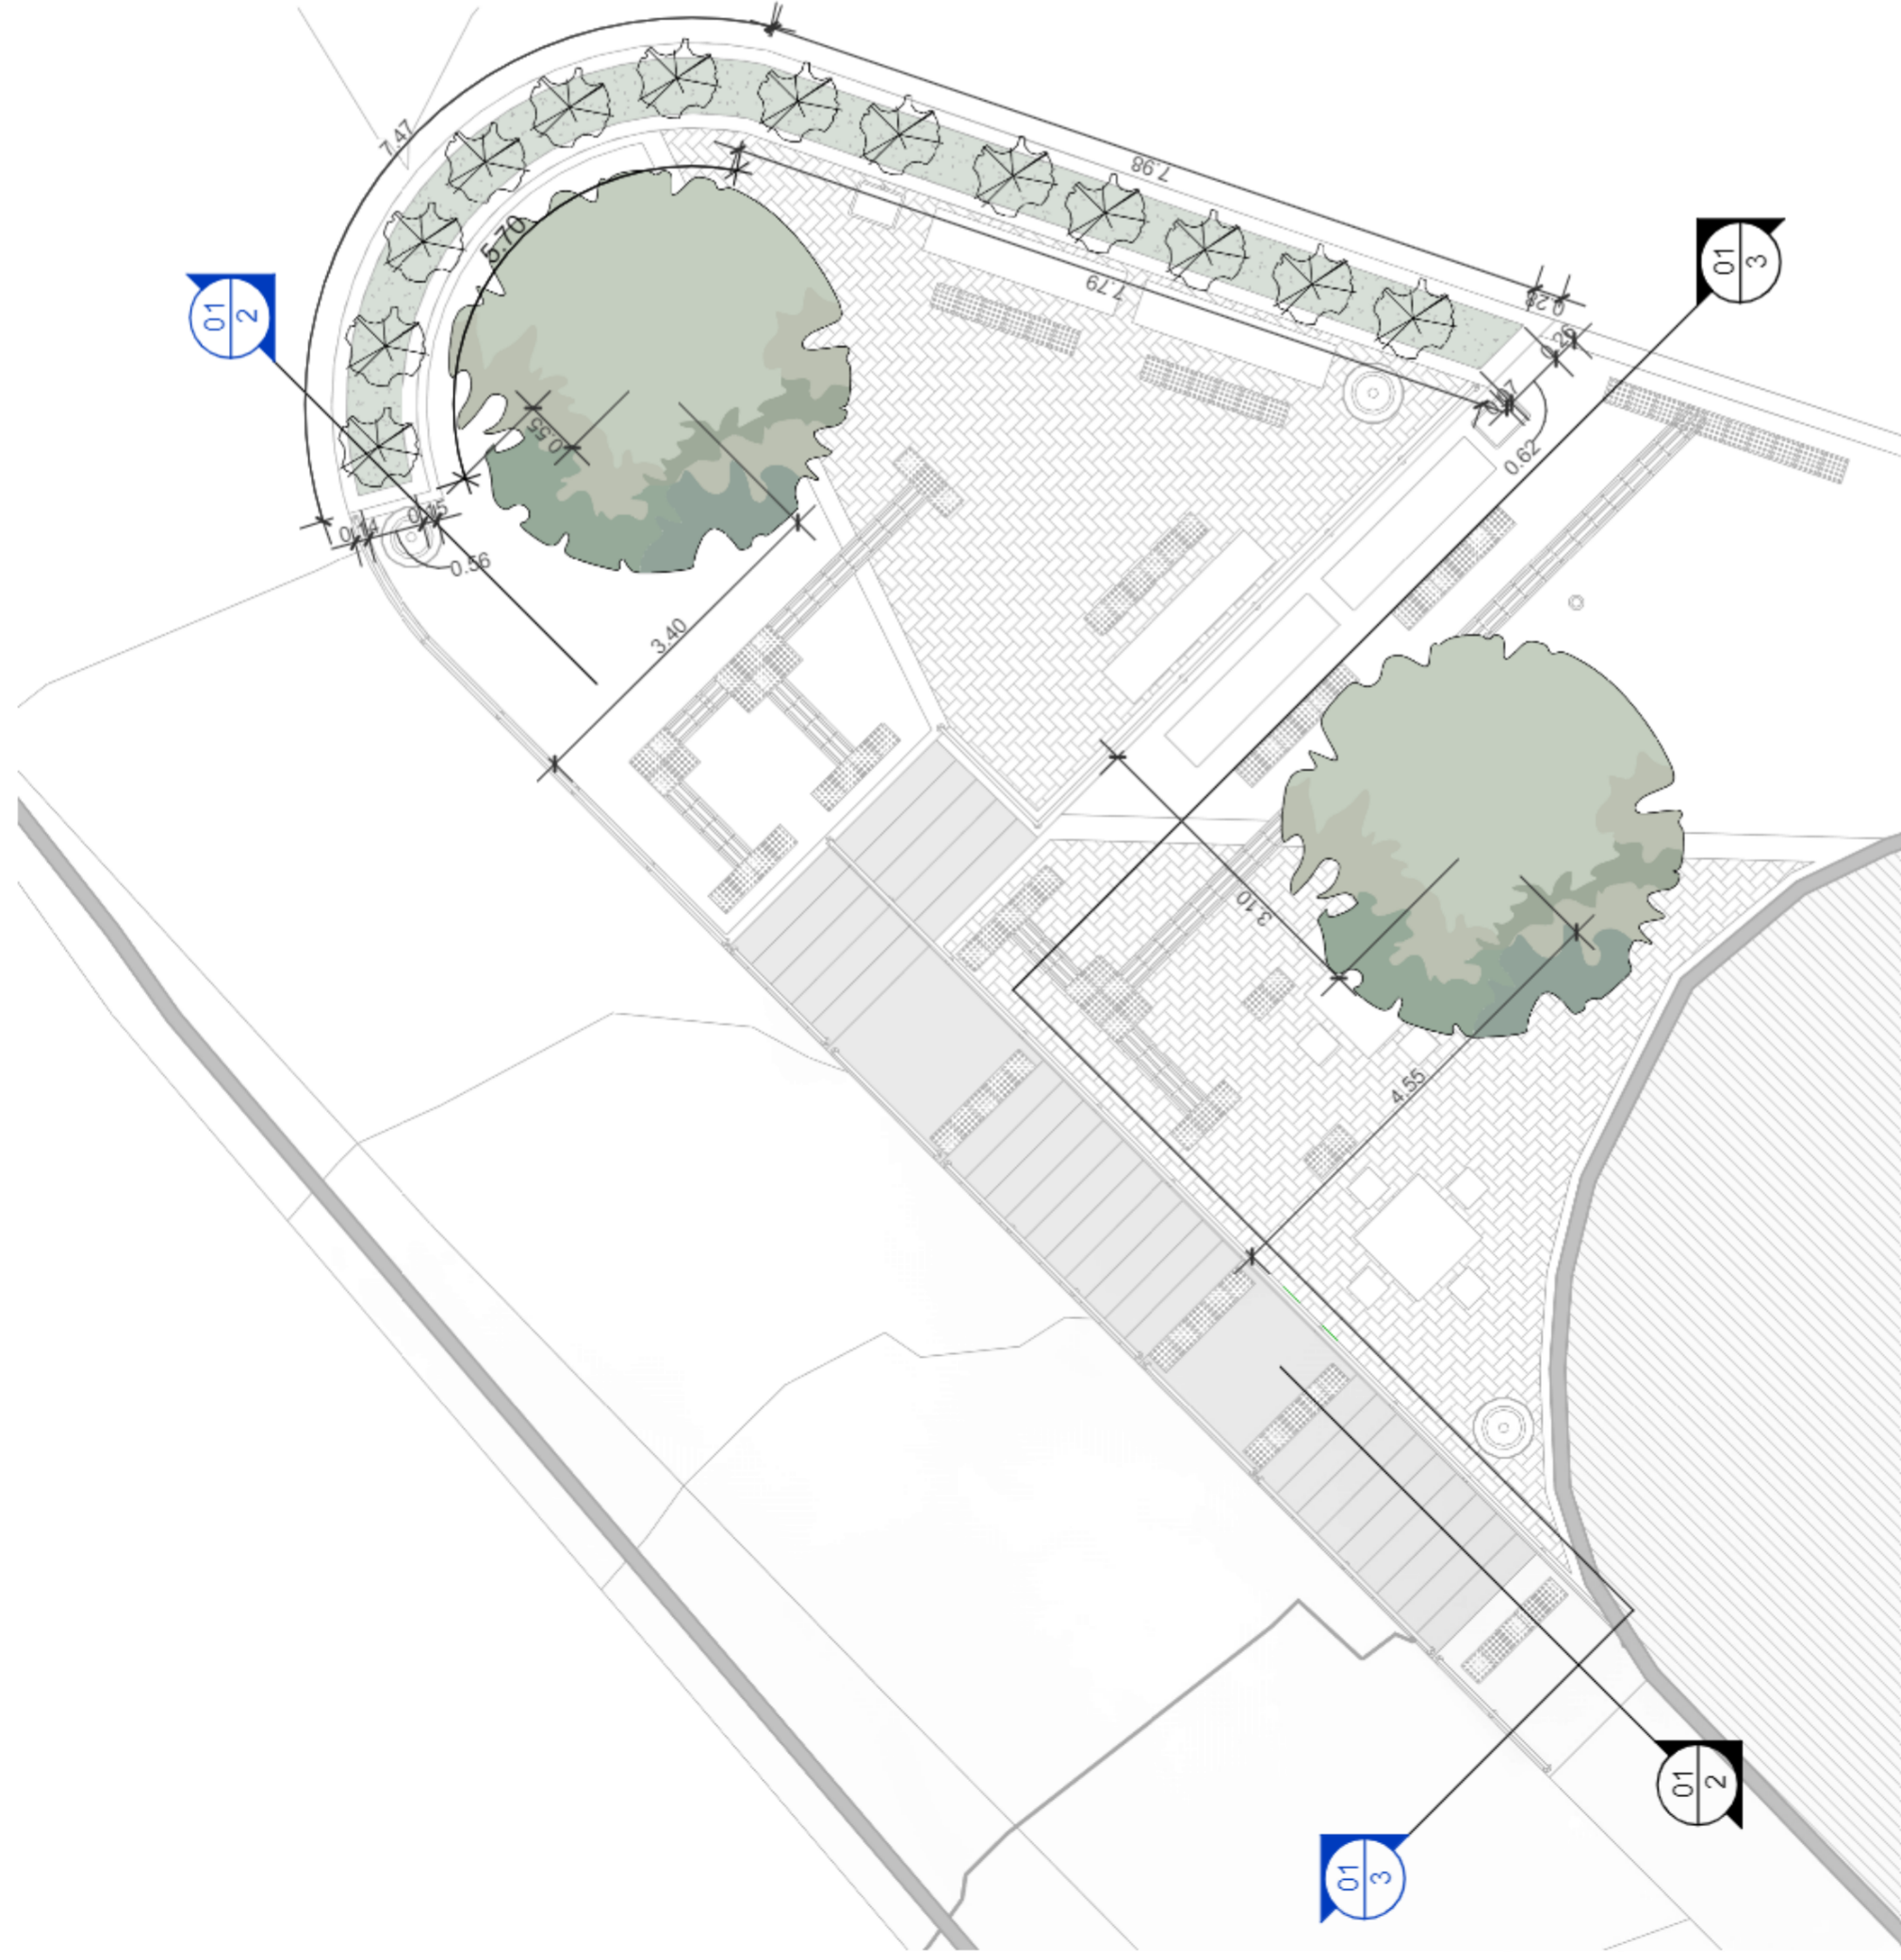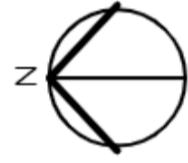

Planta de Paisagismo

1 : 100

1

Tabela de Vegetação

ID	Nome Popular	Nome Científico	Espécie	Copa (m)	Altura (m)	Quant.	Imagem
01	Amarelinha	Thunbergia Alata	Arbustiva Exótica	-	2m a 3m	13	
02	Ipê Branco	Tabebuia Roseoalba	Arbórea Nativa	6m	7m a 16m	2	

01	SET/2022	ATENDIMENTO AOS COMENTÁRIOS
00	JUN/2022	EMIÇÃO INICIAL
REV.	DATA	DESCRIÇÃO
		PREFEITURA MUNICIPAL DE NITERÓI EMPRESA MUNICIPAL DE MORADIA, URBANIZAÇÃO E SANEAMENTO - EMUSA
Etapa de projeto: PROJETO BÁSICO		Área/Projeto: PROJETO BÁSICO DE URBANIZAÇÃO PARA A COMUNIDADE DO BONSUCESSO NO BAIRRO PIRATINGA - NITERÓI/ RJ
Disciplina: INTERVENÇÃO URBANA		Título: ÁREA 03 - PRAÇA DE ESQUINA - PLANTA DE PAISAGISMO
Nome da prancha: 0011-DE-UIN-PB-003_006		Autor do projeto: BEATRIZ F. Desenhista: MARIA EDUARDA S.
		Responsável técnico: IGOR PETRA
		APROVAÇÃO
		06 06 0011-MD-UIN-PB003_R1
		Escala: 1 : 100

Assinado digitalmente por:



•••.403.427-••



Comissão de Licitação
do Estado de Pernambuco

Data: 08/03/2023
15:14:16 -03:00