



1 PLANTA DE SITUAÇÃO

1 : 125

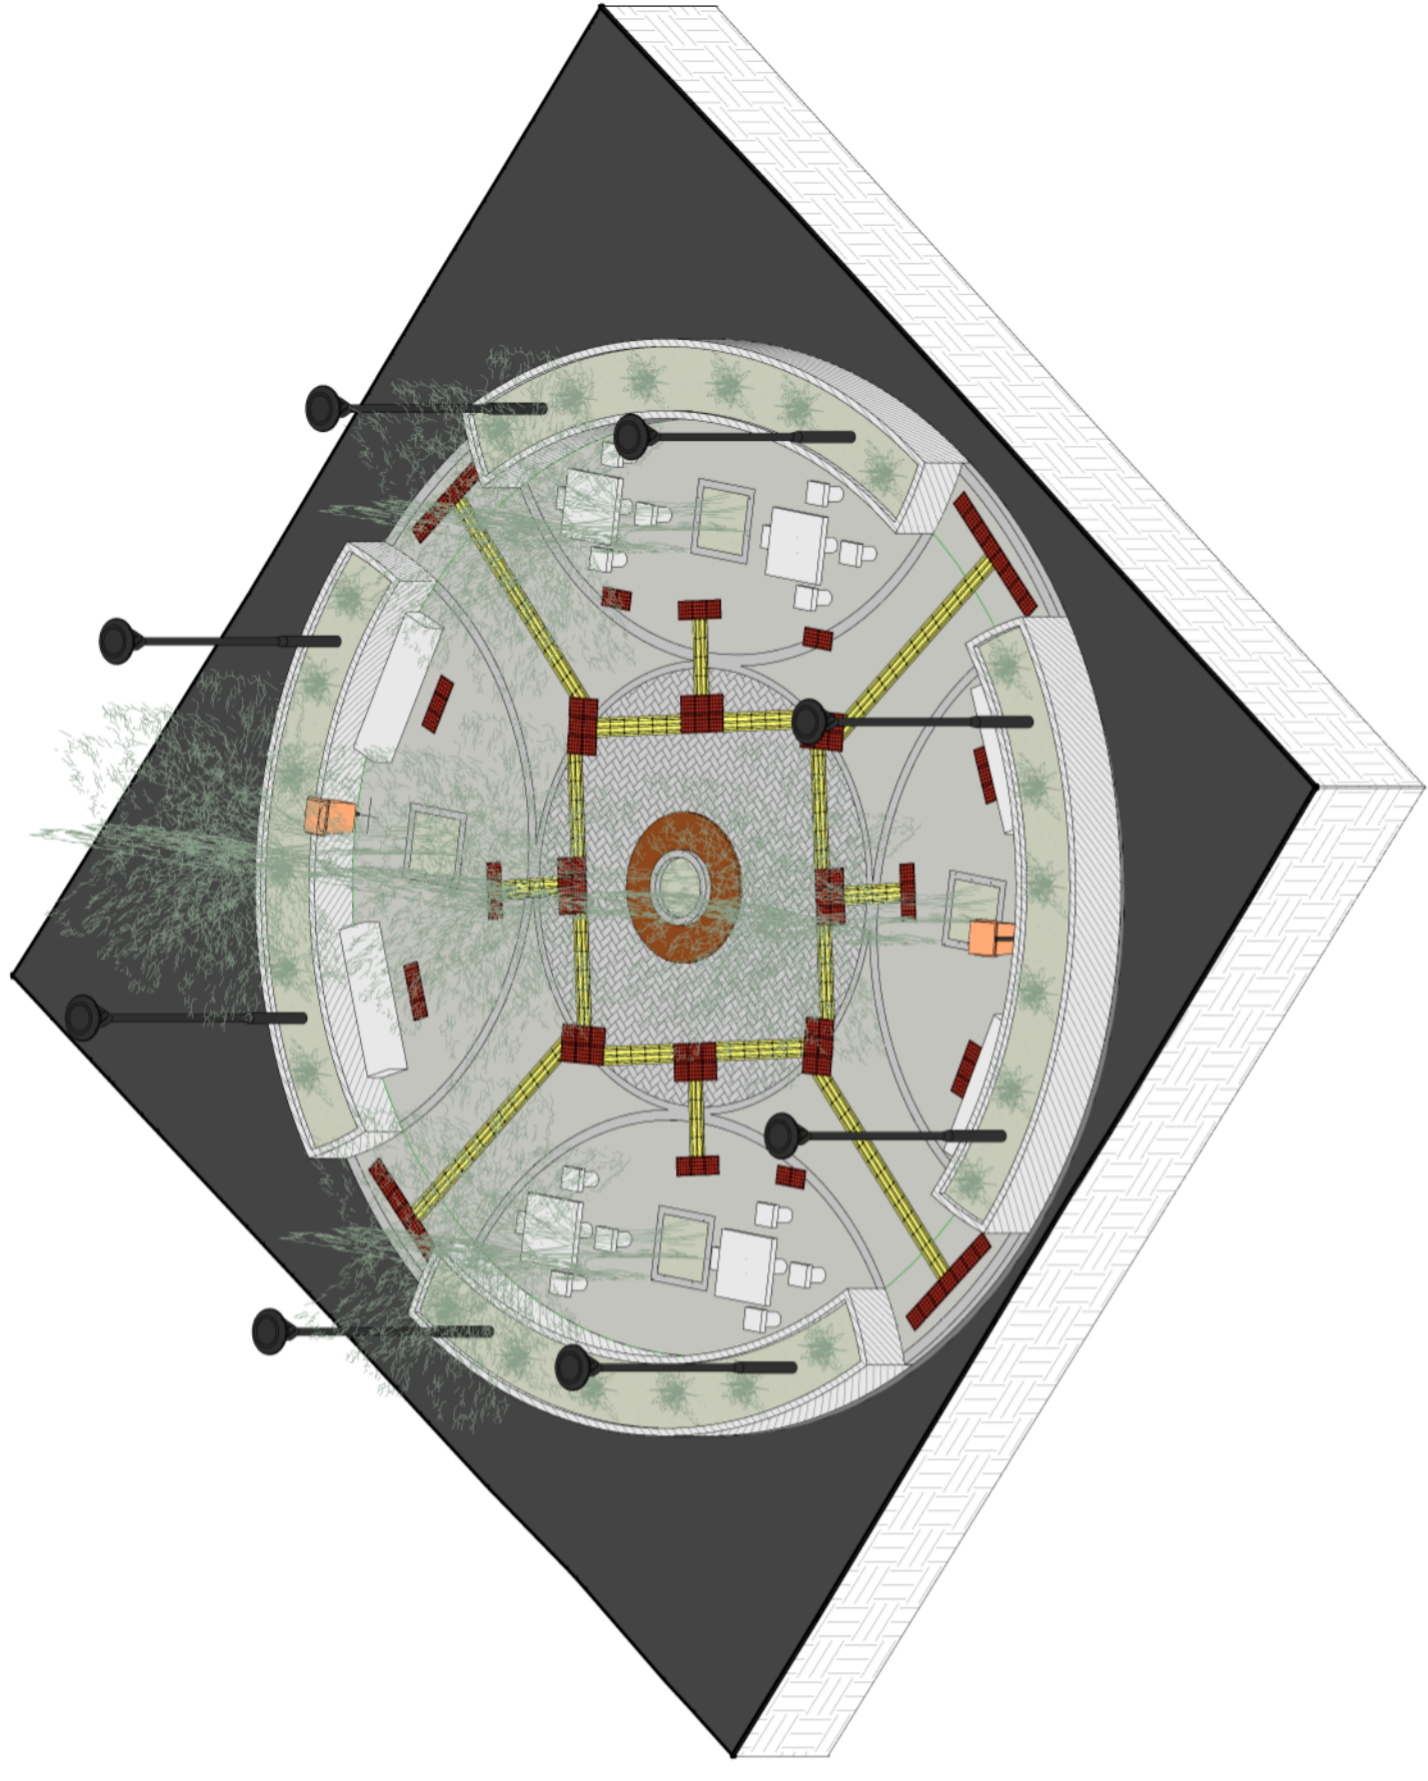


2 3D ISOMÉTRICO

2

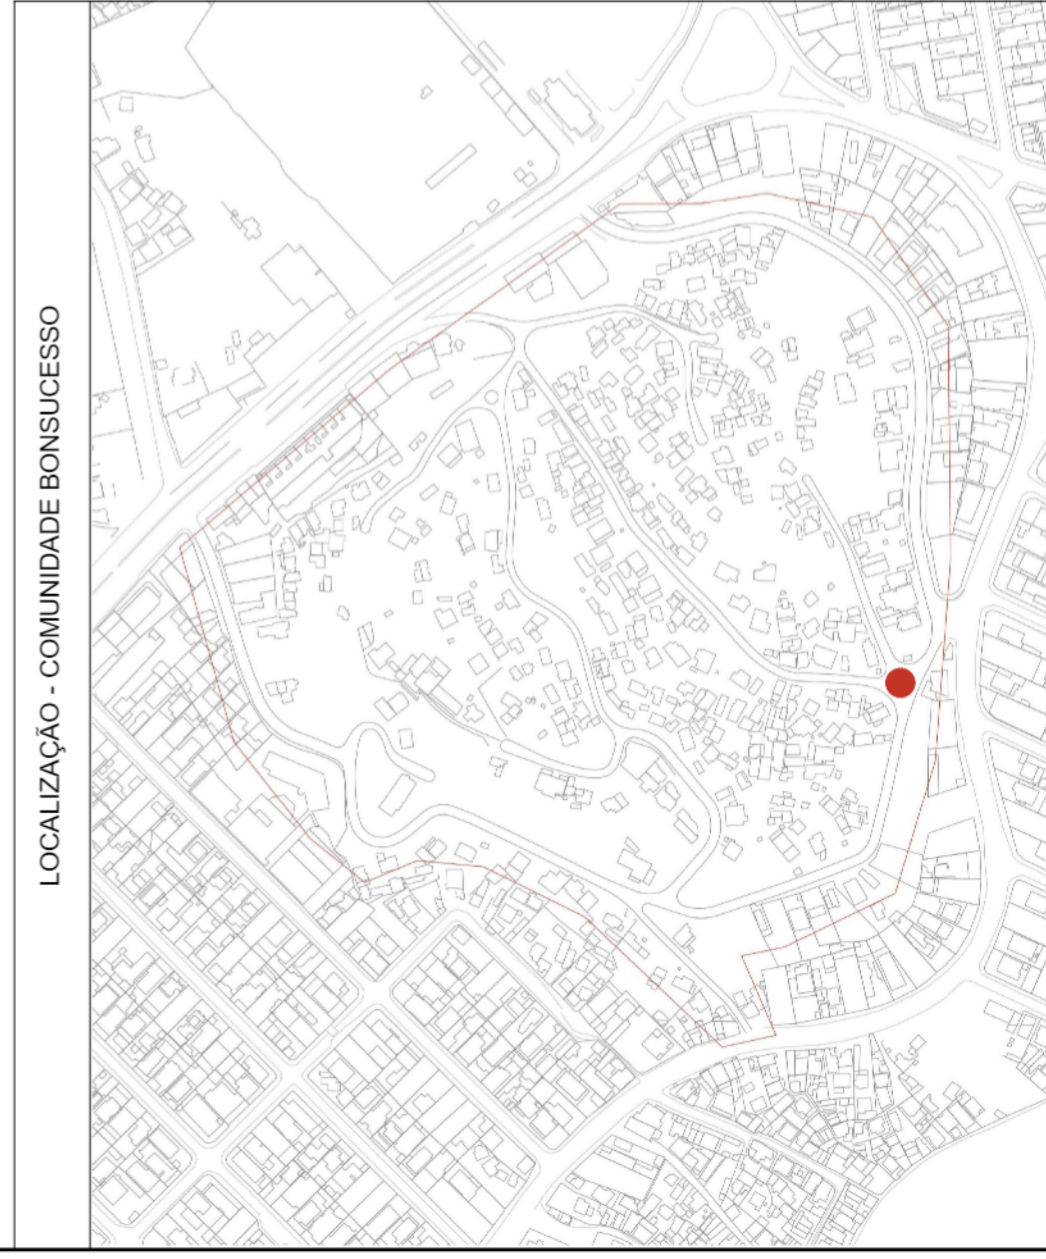

LOCALIZAÇÃO - COMUNIDADE BONSUCESSO

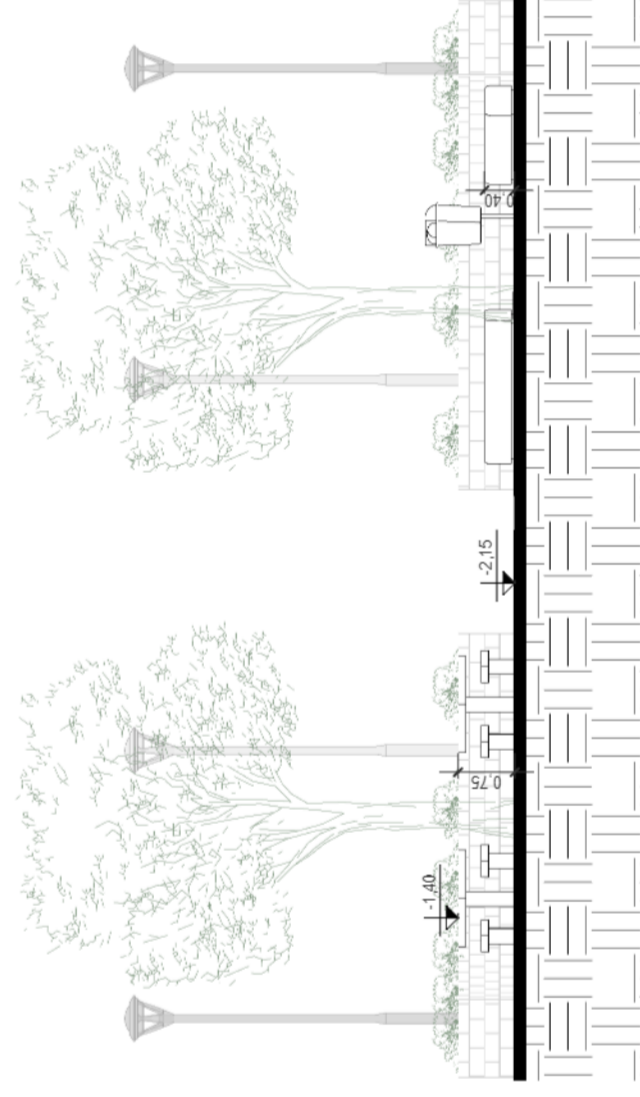


3 CORTE


1 : 100




00	SET/2022	EMISSÃO INICIAL	
REV	DATA	DESCRIÇÃO	APROVAÇÃO
		PREFEITURA MUNICIPAL DE NITERÓI EMPRESA MUNICIPAL DE MORADIA, URBANIZAÇÃO E SANEAMENTO - EMUSA	 Empresa Municipal de Moradia, Urbanização e Saneamento - EMUSA
Etapa de projeto: PROJETO BÁSICO		Área/Projeto: PROJETO BÁSICO DE URBANIZAÇÃO DA COMUNIDADE DE BONSUCESSO NO BAIRRO PIRATINGA - NITERÓI/RJ	01 07 0011-MD-UN-PB004_R0 Escala Como indicado
Disciplina: INTERVENÇÃO URBANA		Título: ÁREA 04 - PRAÇA DA ROTATÓRIA - PLANTA DE SITUAÇÃO, PERSPECTIVA ISOMÉTRICA E CORTE	
Nome da prancha: 0011-DE-UN-PB-004_001		Autor do projeto: BEATRIZ F.	Responsável técnico: IGOR PETRA
		Desenhista: NAIDA C.	

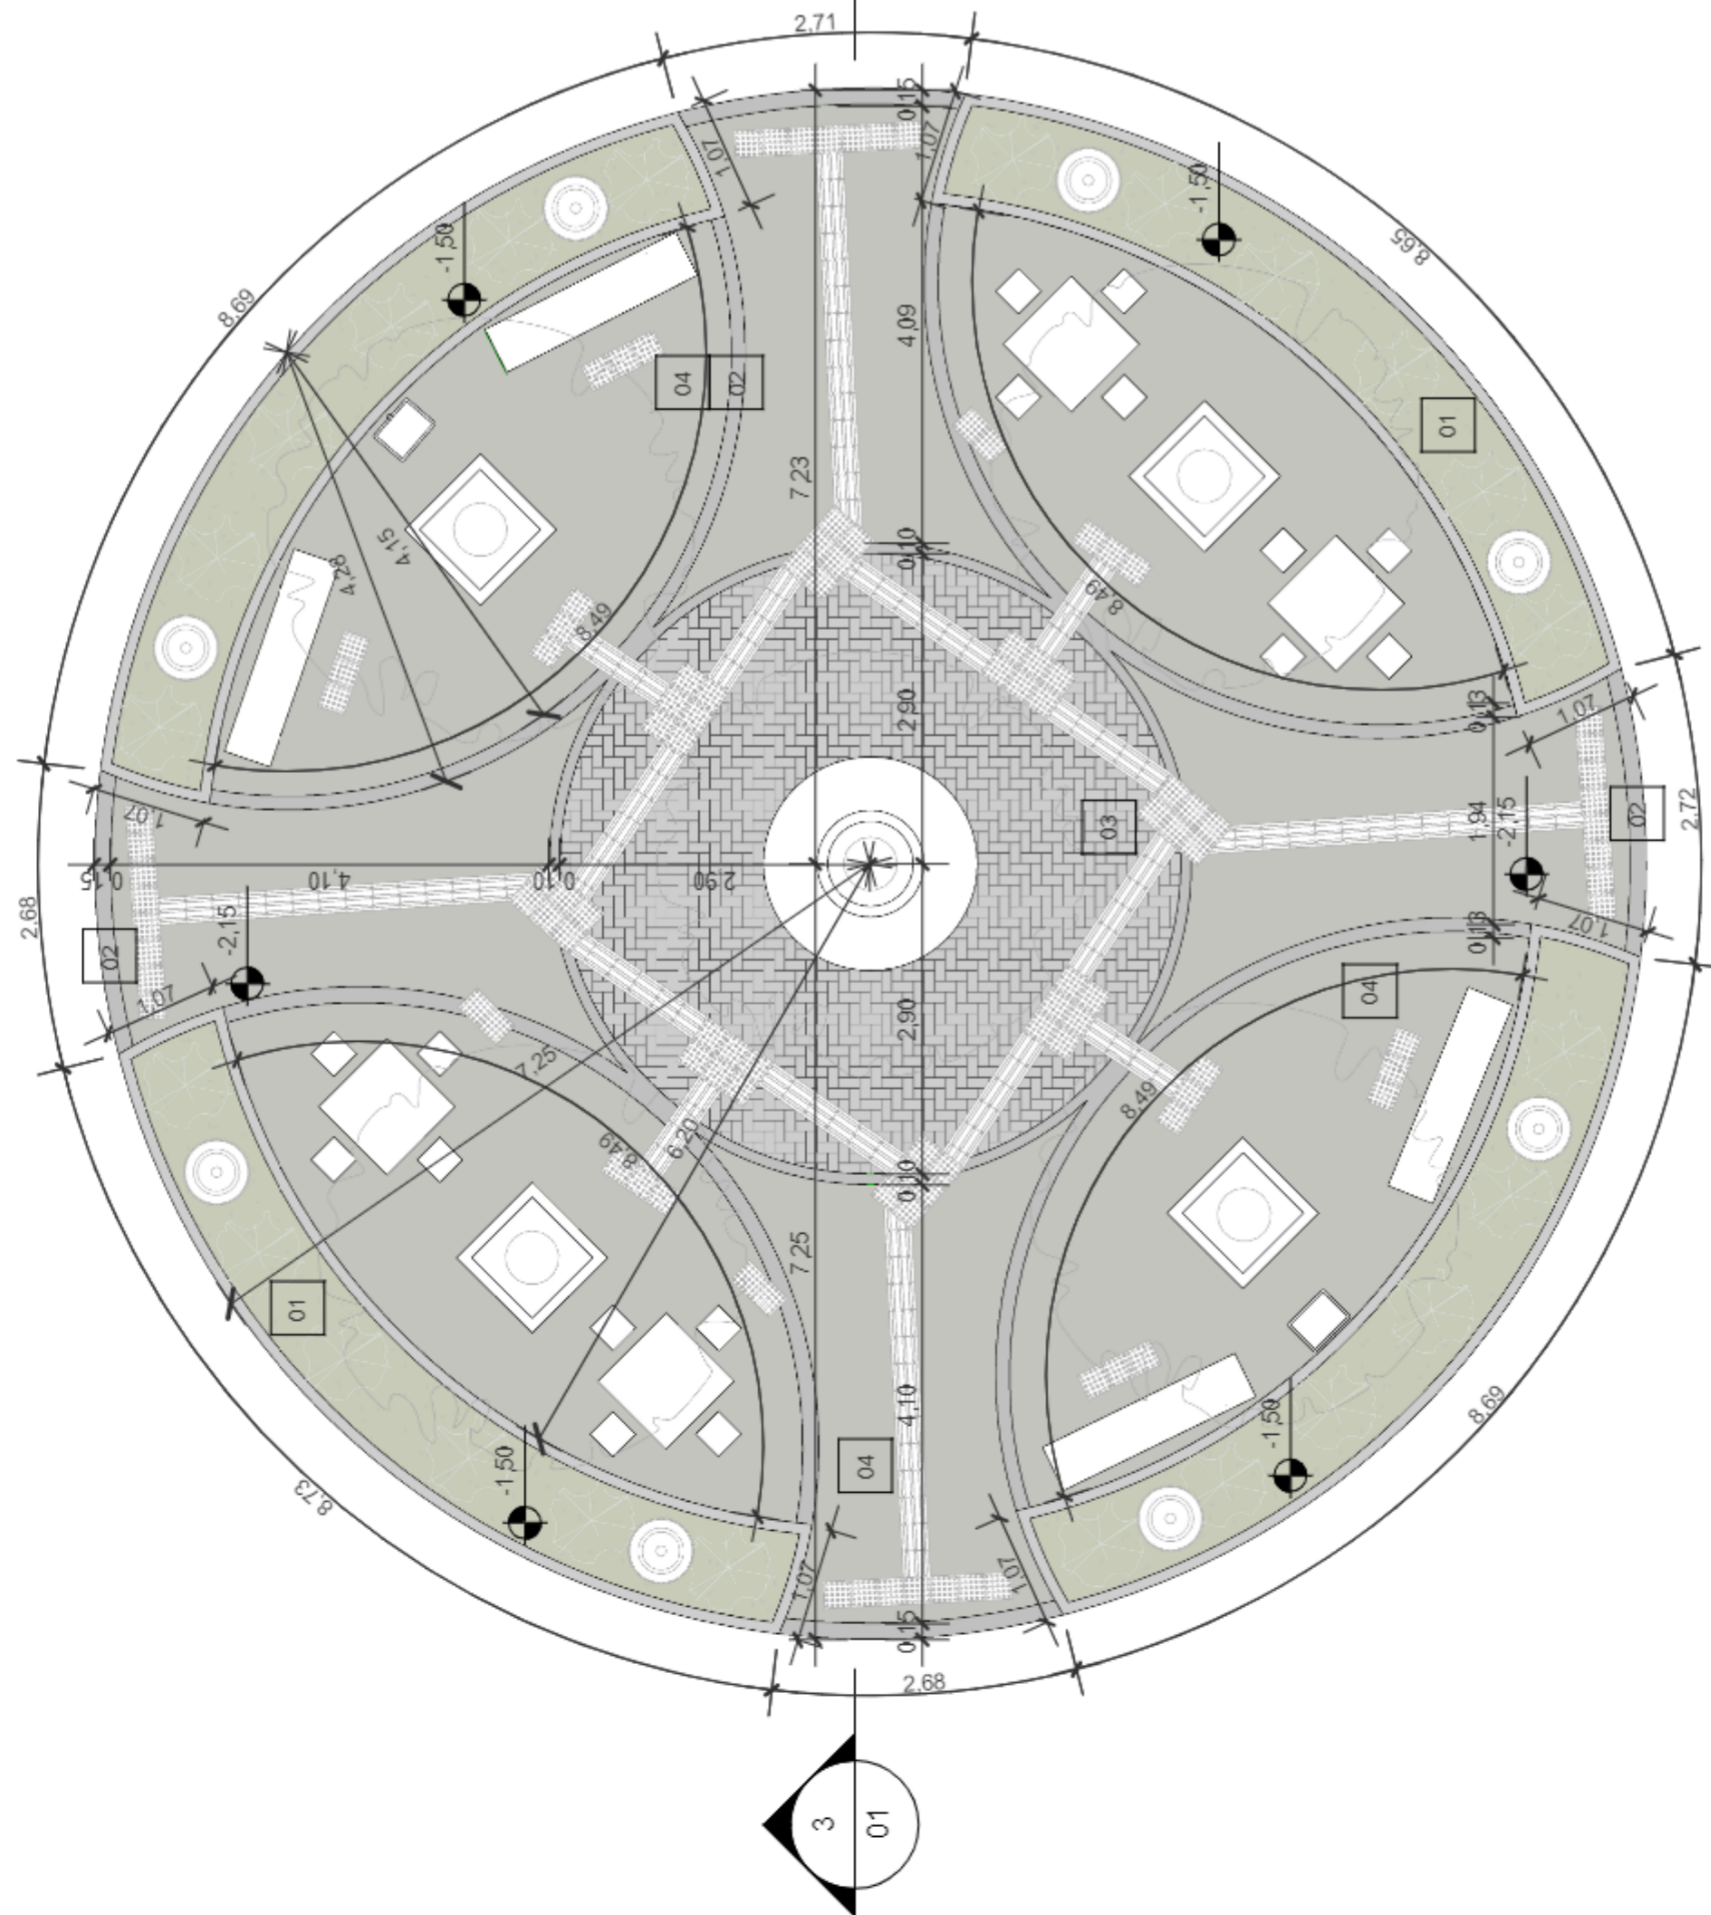


GRAMA AMENDOIM

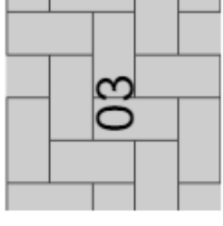

INTERTRAVADO NATURAL

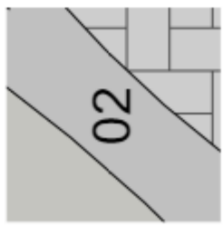

GUIA DE PISO

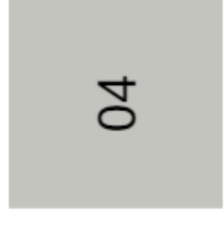

CALÇADA CONCRETO



Tabela de Pavimentação

Base Orç.	COMPOSIÇÃO	Descrição	Tipo de Piso	Área
11.013.0006-A	Gramma Amendoim		01	28 m ²
08.020.0018-A	Guia de concreto		02	8 m ²
11.013.0075-A	Intertravado Natural		03	26 m ²
	Calçada de Concreto		04	92 m ²

Tabela de Paredes

Base Orç.	Descrição	Área	Volume
	Mureta baixa em blocos de concreto	66 m ²	6,57 m ³

Tabela de Mobiliário

ID	Base Orç.	Descrição	Quant.
01	09.014.0015-0	Mesa de jogos de concreto	4
02	09.012.0003-0	Banco cogumelo de concreto 2m	4
03	09.026.0025-A	Lixeira plástica 50 L	2
04	COMPOSIÇÃO	Gola de árvore redonda com assento de madeira e base de concreto.	1
05		Gola de árvore quadrada - enterrada 1,00 x 1,00	4



PREFEITURA MUNICIPAL DE NITERÓI
EMPRESA MUNICIPAL DE MORADIA, URBANIZAÇÃO E SANEAMENTO - EMUSA

Área/Projeto:
PROJETO BÁSICO DE URBANIZAÇÃO DA COMUNIDADE DE BONSUCESSO NO BAIRRO PIRATINGA - NITERÓI/RJ

Etapas de projeto:
PROJETO BÁSICO

Disciplina:
INTERVENÇÃO URBANA

Nome da prancha:
011-DE-JUN-PB-004_002

Título:
ÁREA 04 - PRAÇA DA ROTATÓRIA - PLANTA DE PAGINAÇÃO DE PISO

Autor do projeto:
BEATRIZ F.

Desenhista:
NAIDA C.

Responsável técnico:
IGOR PETRA



02|07



0011-MD-JUN-PB004_R0

Escala:
Como indicado


PLANTA DE PAGINAÇÃO DE PISO

1 : 100

1

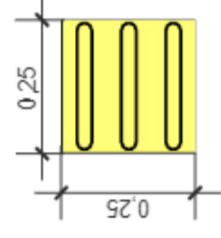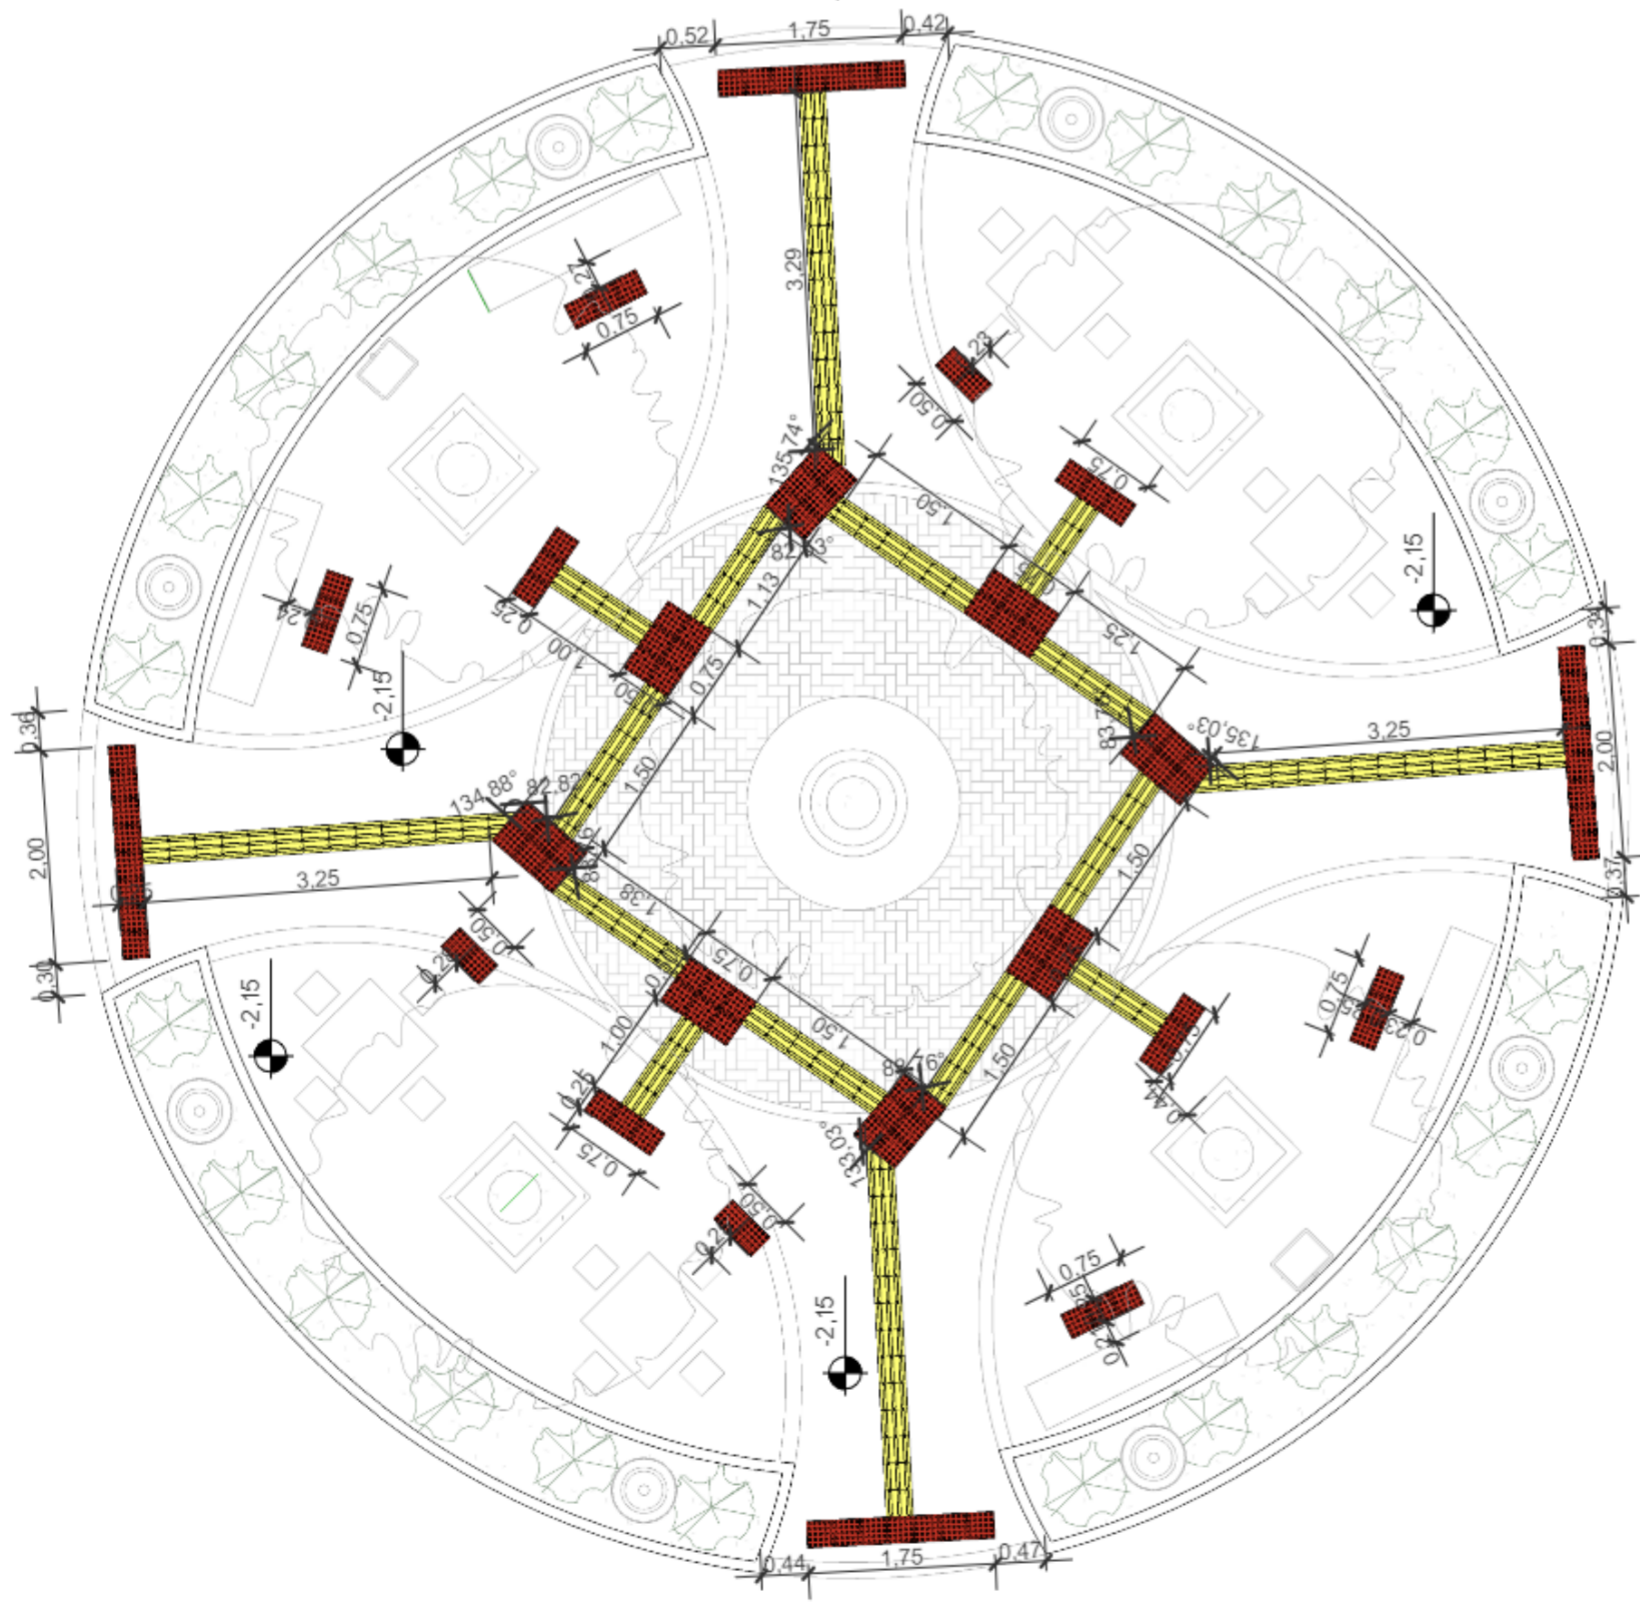

Sinalização podotátil direcional -
NBR 9050 (CIMENTÍCIO)

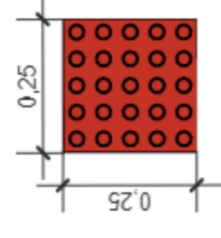

Sinalização podotátil alerta -
NBR 9050 (CIMENTÍCIO)

DETALHE PISO TÁTIL

2

1 : 20

PLANTA DE ACESSIBILIDADE

1

1 : 100

Tabela de Acessibilidade

ID	Base Orç.	Descrição	Quant.
A1		Sinalização tátil direcional - NBR 9050 (25cm x 25cm)	120
A2		Sinalização tátil alerta - NBR 9050 (25cm x 25cm)	108

REV.	DATA	EMISSÃO INICIAL	APROVAÇÃO
00	SET/2022		
		DESCRÇÃO	
		PREFEITURA MUNICIPAL DE NITERÓI EMPRESA MUNICIPAL DE MORADIA, URBANIZAÇÃO E SANEAMENTO - EMUSA	 Empresa Municipal de Moradia, Urbanização e Saneamento - EMUSA
Etapas de projeto: PROJETO BÁSICO		Área/Projeto: PROJETO BÁSICO DE URBANIZAÇÃO DA COMUNIDADE DE BONSUCESSO NO BAIRRO PIRATINGA - NITERÓI/RJ	03 07 0011-MD-UIN-PB-004_R0
Disciplina: INTERVENÇÃO URBANA		Título: ÁREA 04 - PRAÇA DA ROTATÓRIA - PLANTA DE ACESSIBILIDADE	Escala: Como indicado
Nome da prancha: 0011-DE-UIN-PB-004_003		Autor do projeto: BEATRIZ F.	Responsável técnico: IGOR PETRA
		Desenhista: NAIDA C.	

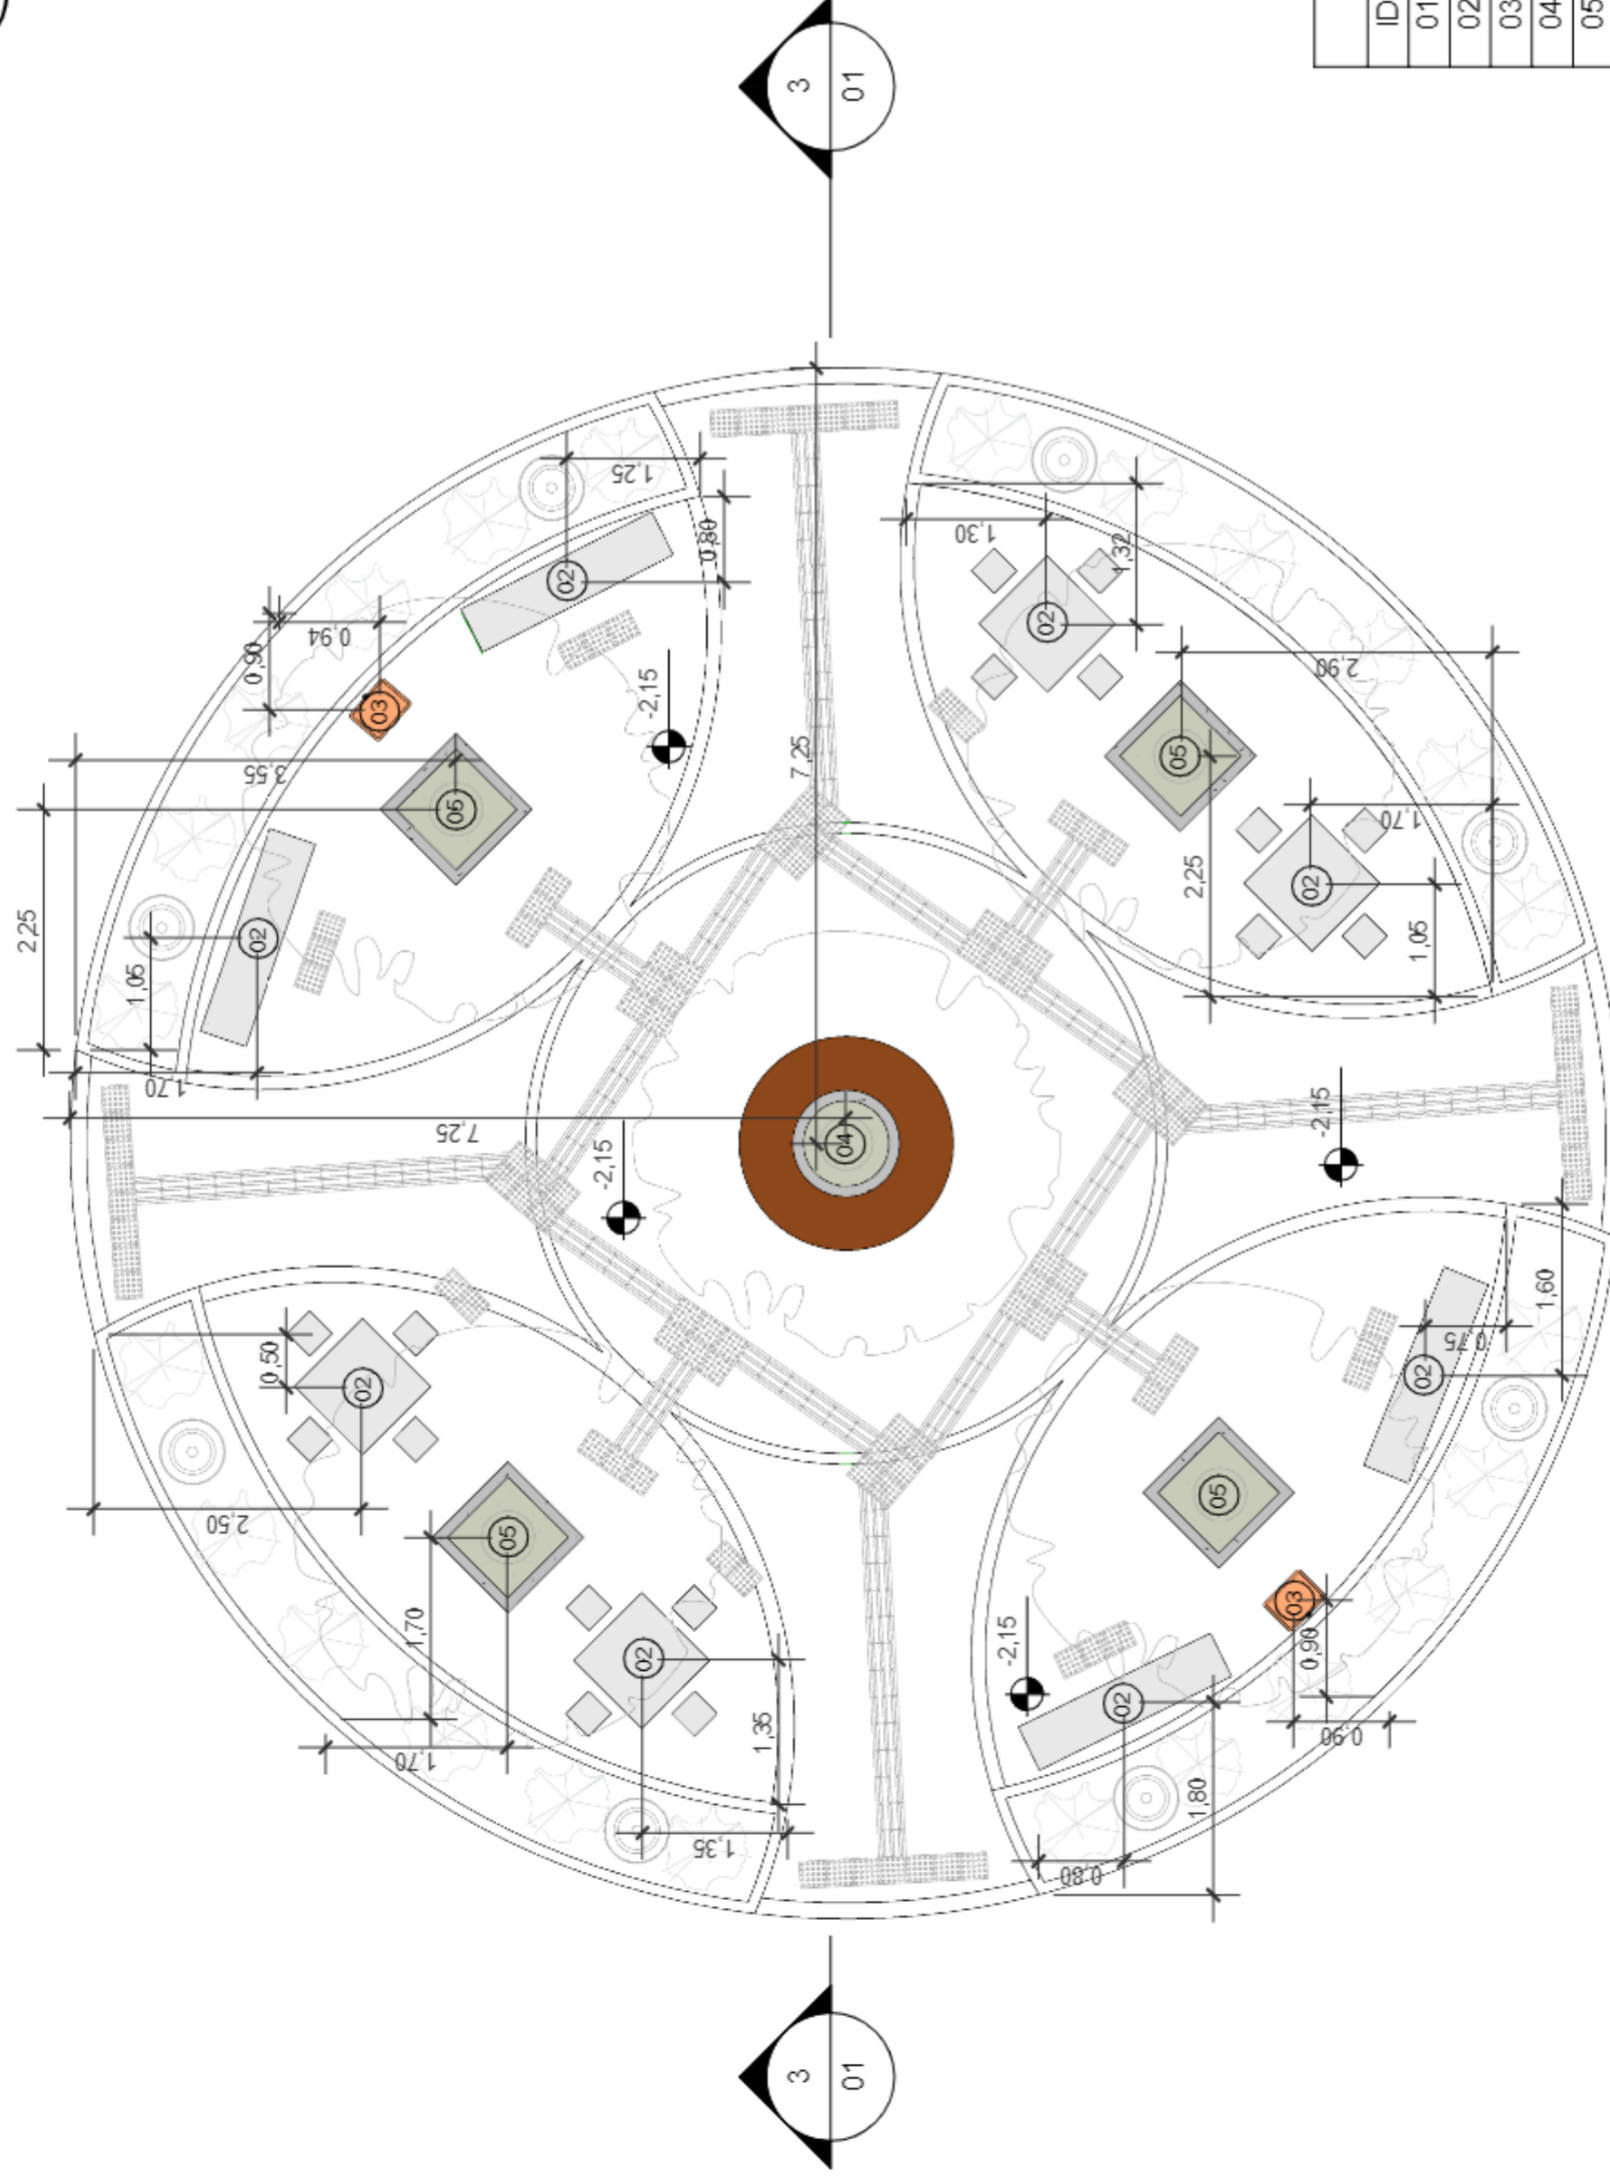



Tabela de Mobiliário		
ID	Base Orç.	Descrição
01	09.014.0015-0	Mesa de jogos de concreto
02	09.012.0003-0	Banco cogramelo de concreto 2m
03	09.026.0025-A	Lixeira plástica 50 L
04	COMPOSIÇÃO	Gola de árvore redonda com assento de madeira e base de concreto.
05		Gola de árvore quadrada - enterrada 1,00 x 1,00

00	SET/2022	EMISSÃO INICIAL
REV.	DATA	DESCRIÇÃO
		PREFEITURA MUNICIPAL DE NITERÓI EMPRESA MUNICIPAL DE MORADIA, URBANIZAÇÃO E SANEAMENTO - EMUSA
Etapa de projeto: PROJETO BÁSICO		Área/Projeto: PROJETO BÁSICO DE URBANIZAÇÃO DA COMUNIDADE DE BONSUCESSO NO BAIRRO PIRATINGA - NITERÓI/RJ
Disciplina: INTERVENÇÃO URBANA		Título: ÁREA 04 - PRAÇA DA ROTATÓRIA - PLANTA DE MOBILIÁRIO
Nome da prancha: 0011-DE-UIN-PB-004_004		Autor do projeto: BEATRIZ F.
		Responsável técnico: IGOR PETRA
		Desenhista: NAIDA C.
		APROVAÇÃO
		 Empresa Municipal de Moradia, Urbanização e Saneamento - EMUSA
		04 07 0011-MD-UIN-PB004_R0
		Escala: 1 : 100

PLANTA DE MOBILIÁRIO


1

1 : 100

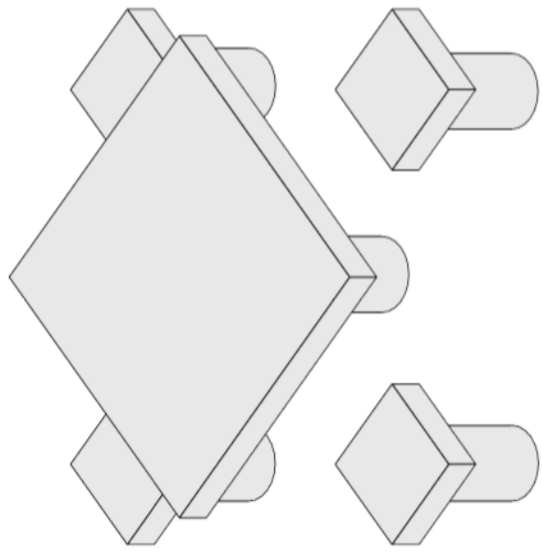

1 MESA DE CONCRETO


1

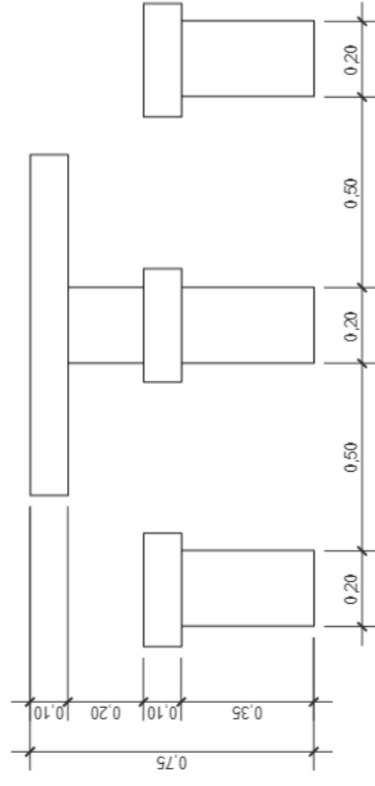

2 ELEVAÇÃO

1 : 20


2

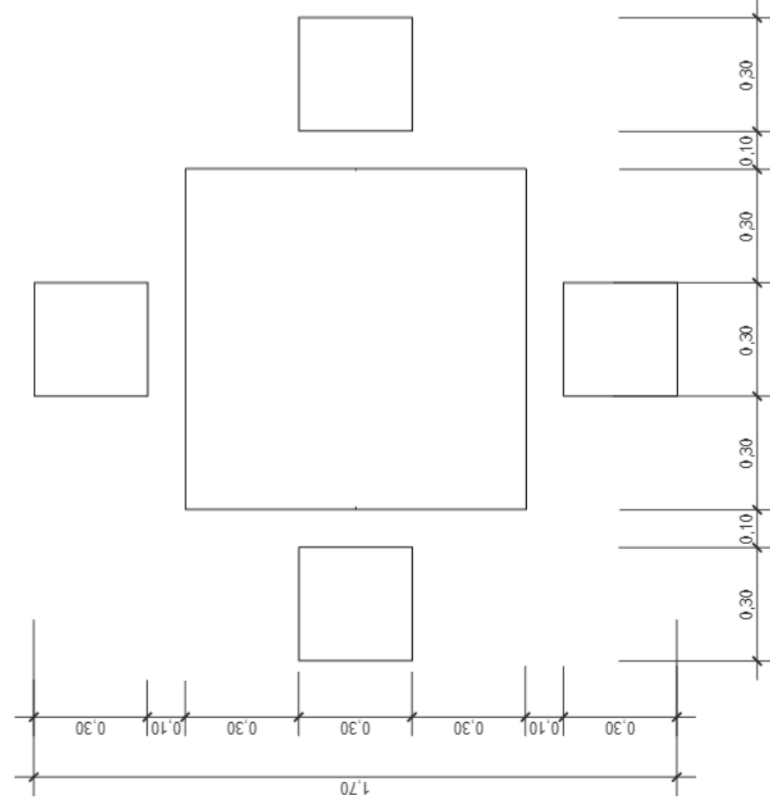

3 PLANTA


1 : 20

3

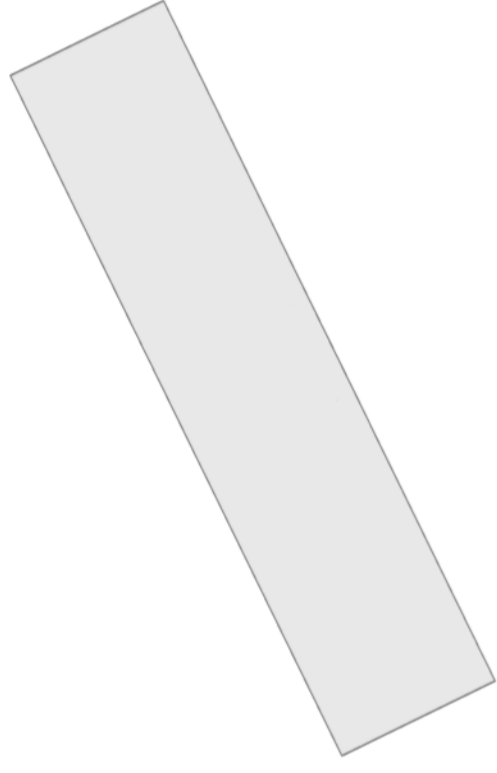

4 BANCO COGUMELO


4

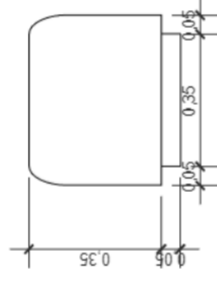

5 ELEVAÇÃO

1 : 20


5

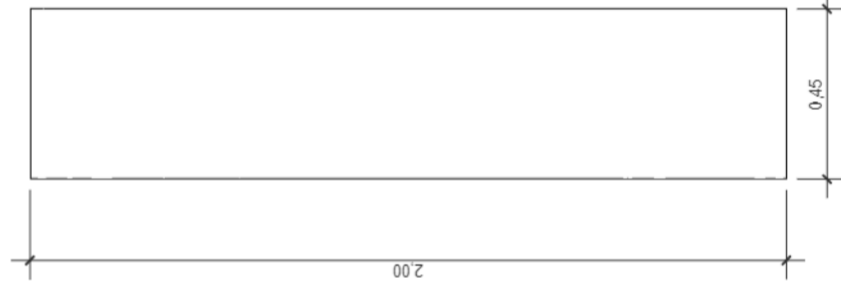

6 PLANTA


1 : 20

6

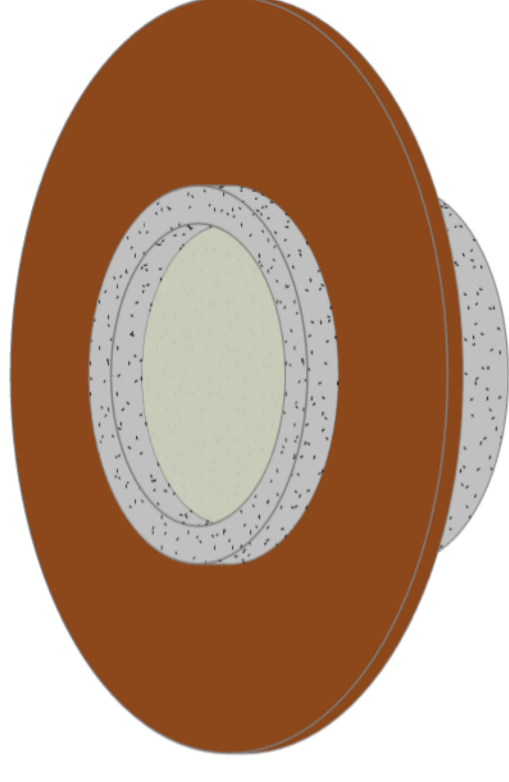

7 GOLA DE ÁRVORE COM ASSENTO


7

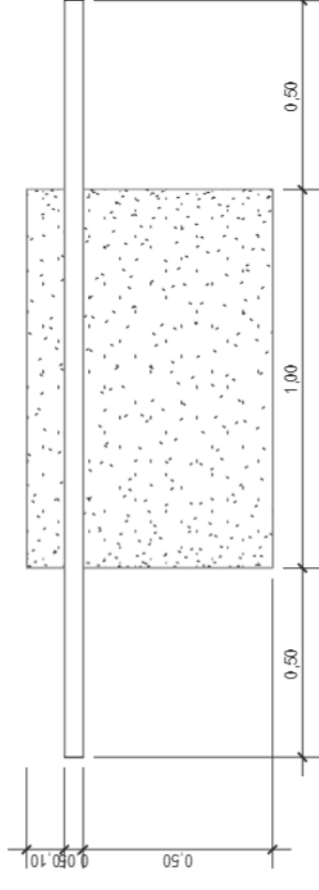

8 ELEVAÇÃO

1 : 20

8

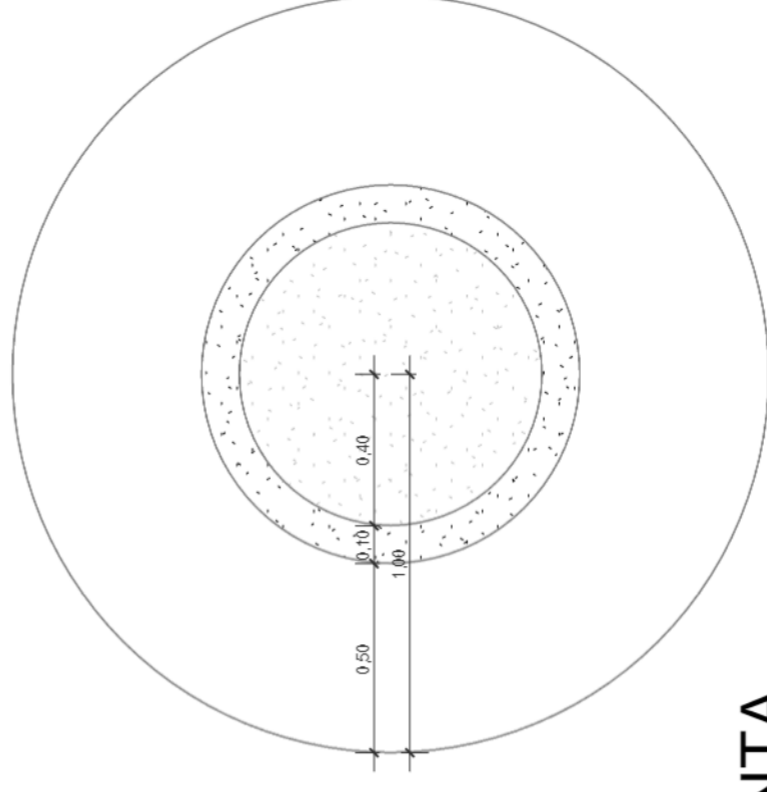


9 PLANTA

1 : 20


9

00	SET/2022	EMISSÃO INICIAL	
REV		DATA	DESCRIÇÃO
		PREFEITURA MUNICIPAL DE NITERÓI EMPRESA MUNICIPAL DE MORADIA, URBANIZAÇÃO E SANEAMENTO - EMUSA	
Área/Projeto: PROJETO BÁSICO DE URBANIZAÇÃO DA COMUNIDADE DE BONSUCESSO NO BAIRRO PIRATINGA - NITERÓI/RJ		Área/Projeto: PROJETO BÁSICO DE MORADIA, URBANIZAÇÃO E SANEAMENTO - EMUSA	
Etapa de projeto: PROJETO BÁSICO		Título: ÁREA 04 - PRAÇA DA ROTATÓRIA - DETALHAMENTO DE MOBILIÁRIO	
Disciplina: INTERVENÇÃO URBANA		Autor do projeto: BEATRIZ F.	
Nome da prancha: 0011-DE-UIN-PB-004_005		Responsável técnico: IGOR PETRA	
		Desenhista: NAIDA C.	
		Escala: 1 : 20	
		0011-MD-UIN-PB004_R0	
		05 07	
		Empresa Municipal de Moradia, Urbanização e Saneamento - EMUSA	

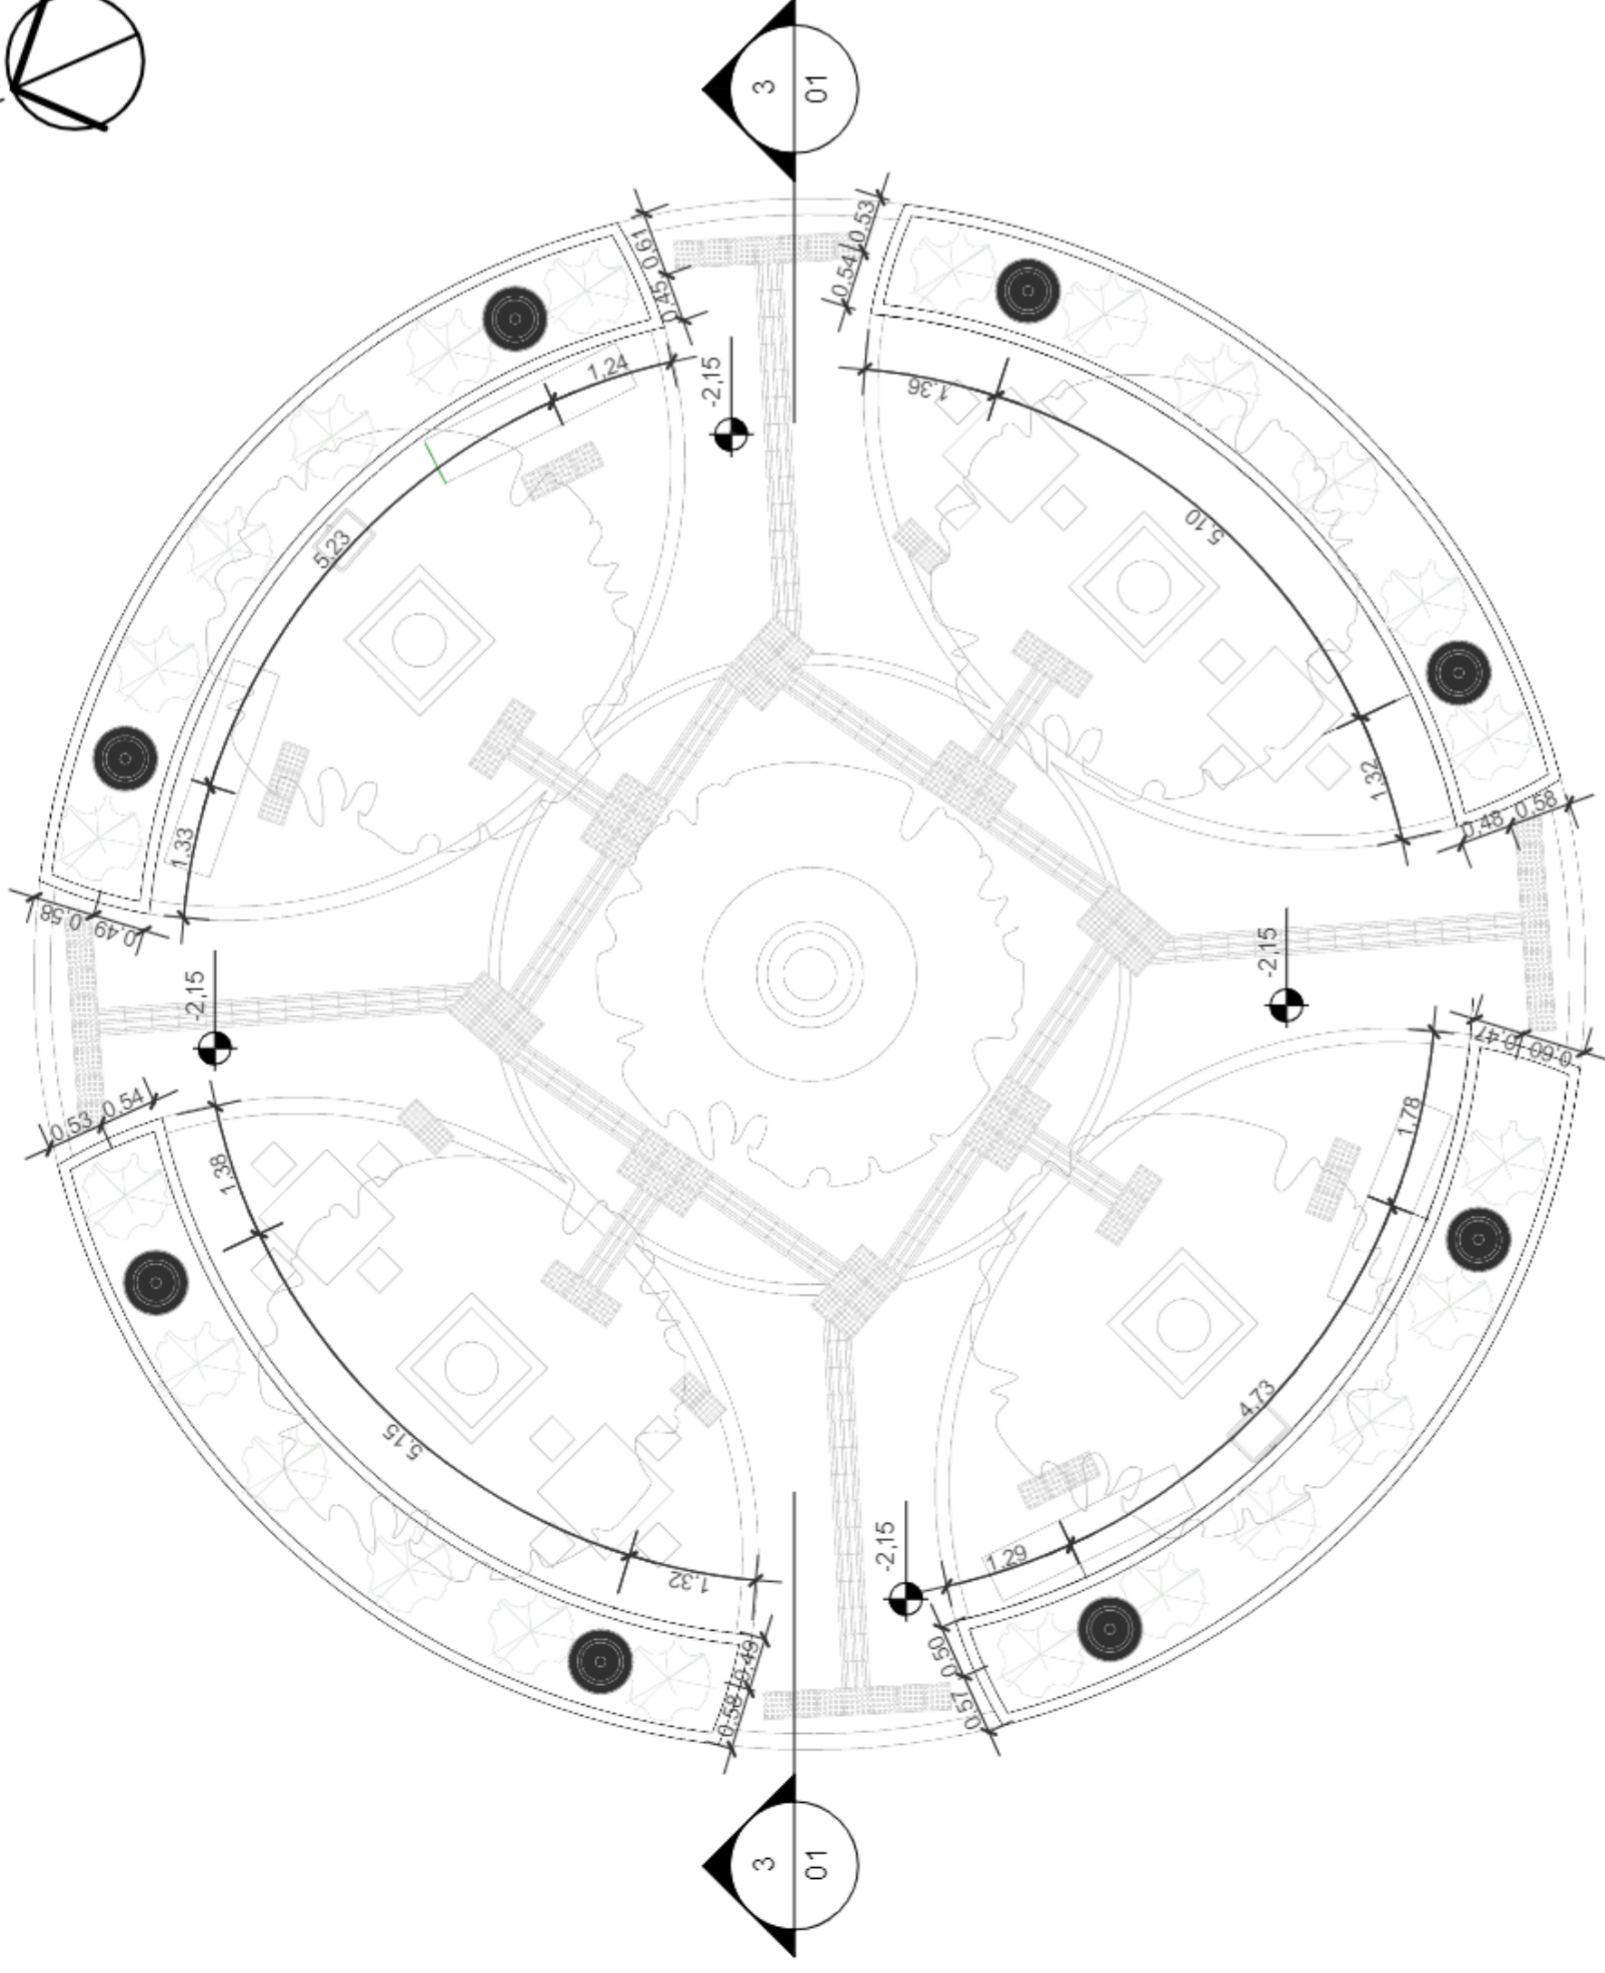


PLANTA DE ILUMINAÇÃO

1
1 : 100

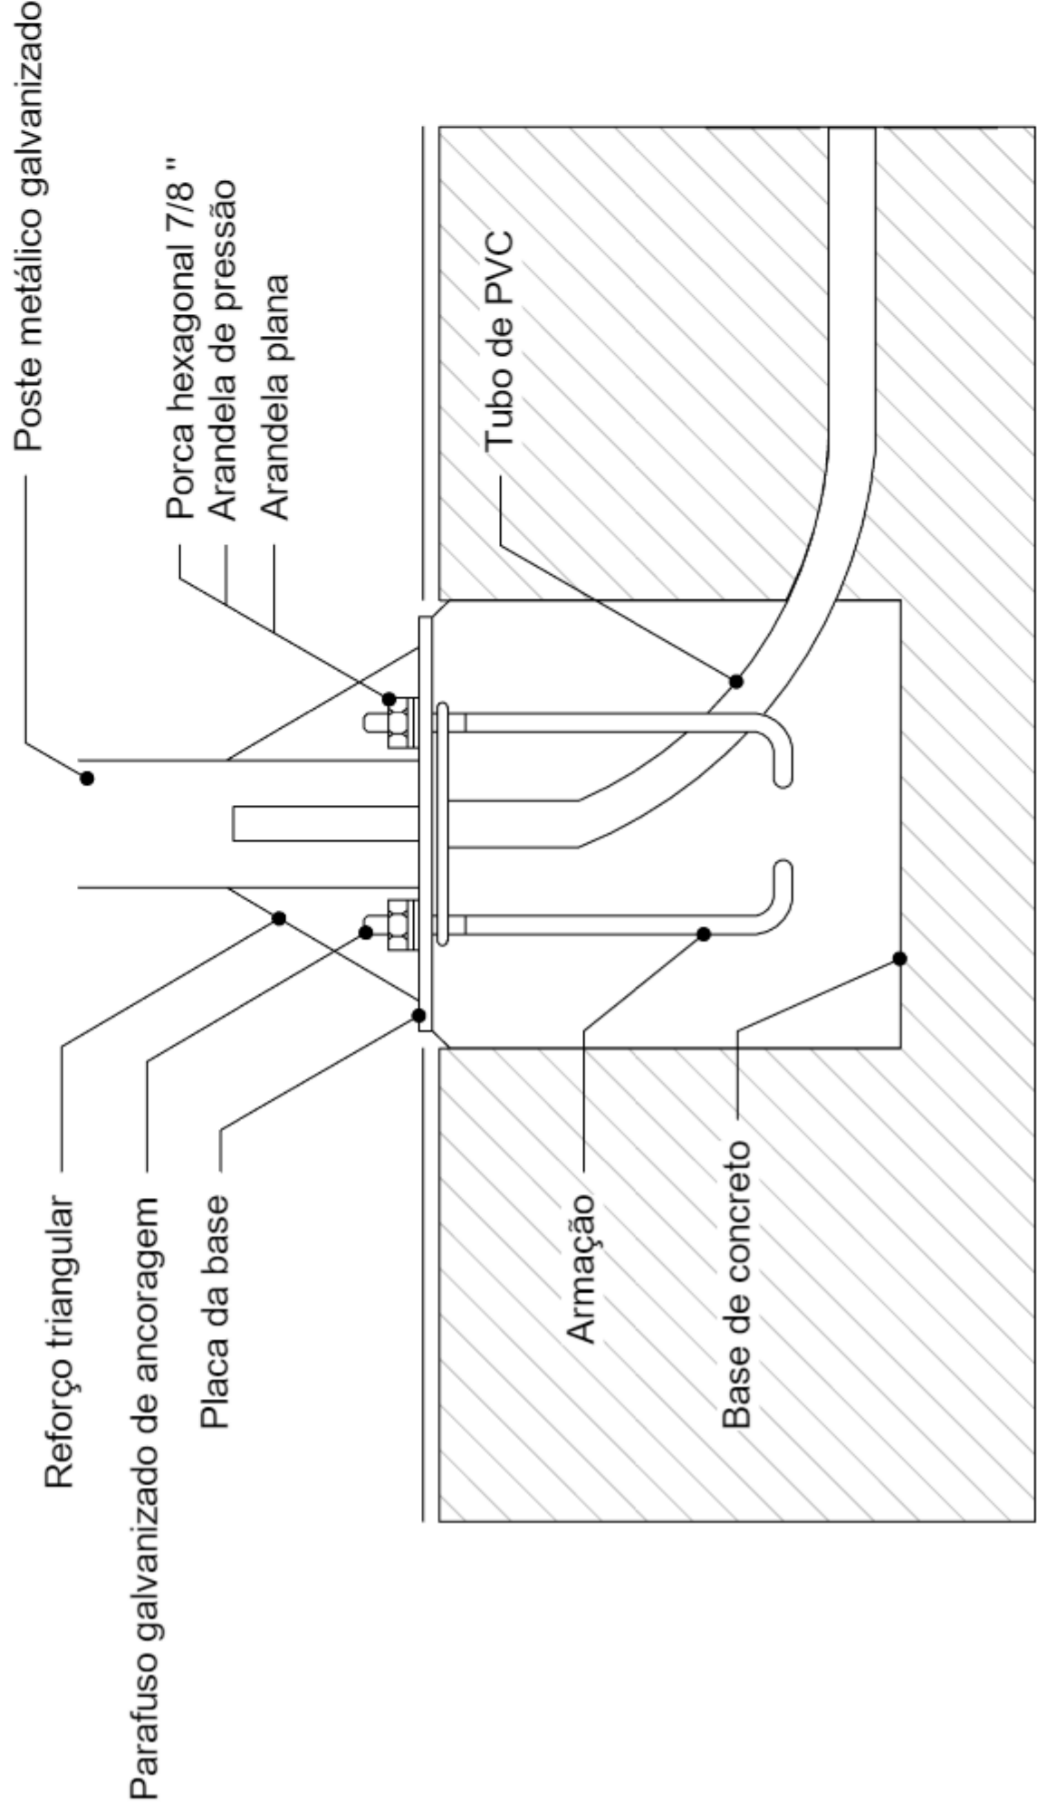

CORTE FIXAÇÃO DE POSTE PEDONAL

2
1 : 25

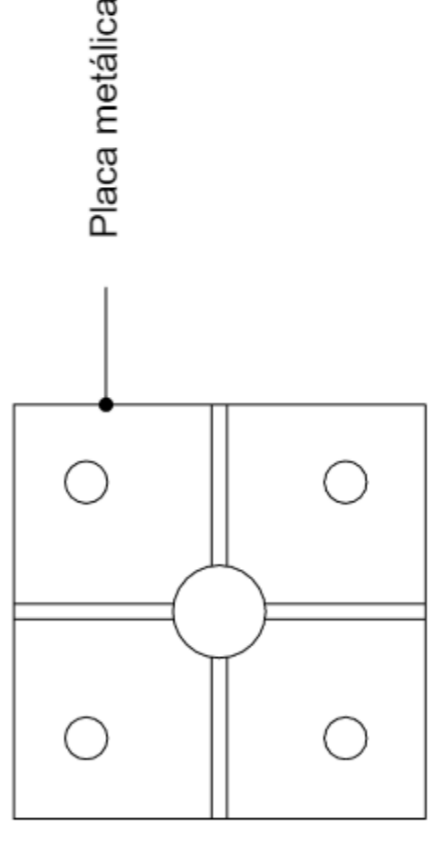


PLANTA FIXAÇÃO DE POSTE PEDONAL

3
1 : 25

00	SET/2022	EMISSÃO INICIAL	
REV.		DATA	APROVAÇÃO
		PREFEITURA MUNICIPAL DE NITERÓI EMPRESA MUNICIPAL DE MORADIA, URBANIZAÇÃO E SANEAMENTO - EMUSA	
Área/Projeto: PROJETO BÁSICO DE URBANIZAÇÃO DA COMUNIDADE DE BONSUCESSO NO BAIRRO PIRATINGA - NITERÓI/RJ		Responsável técnico: IGOR PETRA	
Título: ÁREA 04 - PRAÇA DA ROTATÓRIA - PLANTA DE ILUMINAÇÃO/ CORTE FIXAÇÃO DE POSTE PEDONAL/ PLANTA FIXAÇÃO DE POSTE PEDONAL		Autor do projeto: BEATRIZ F.	
Etapa de projeto: PROJETO BÁSICO		Desenhistas: NAIDA C.	
Disciplina: INTERVENÇÃO URBANA		Nome da prancha: 0011-DE-UIN-PB-004_006	
		06 07 0011-MD-UIN-PB-004_R0 Escala: Como indicado	

Tabela de Luminárias

ID	Base Orç.	Descrição	Quant.
		Poste Pendonal	8

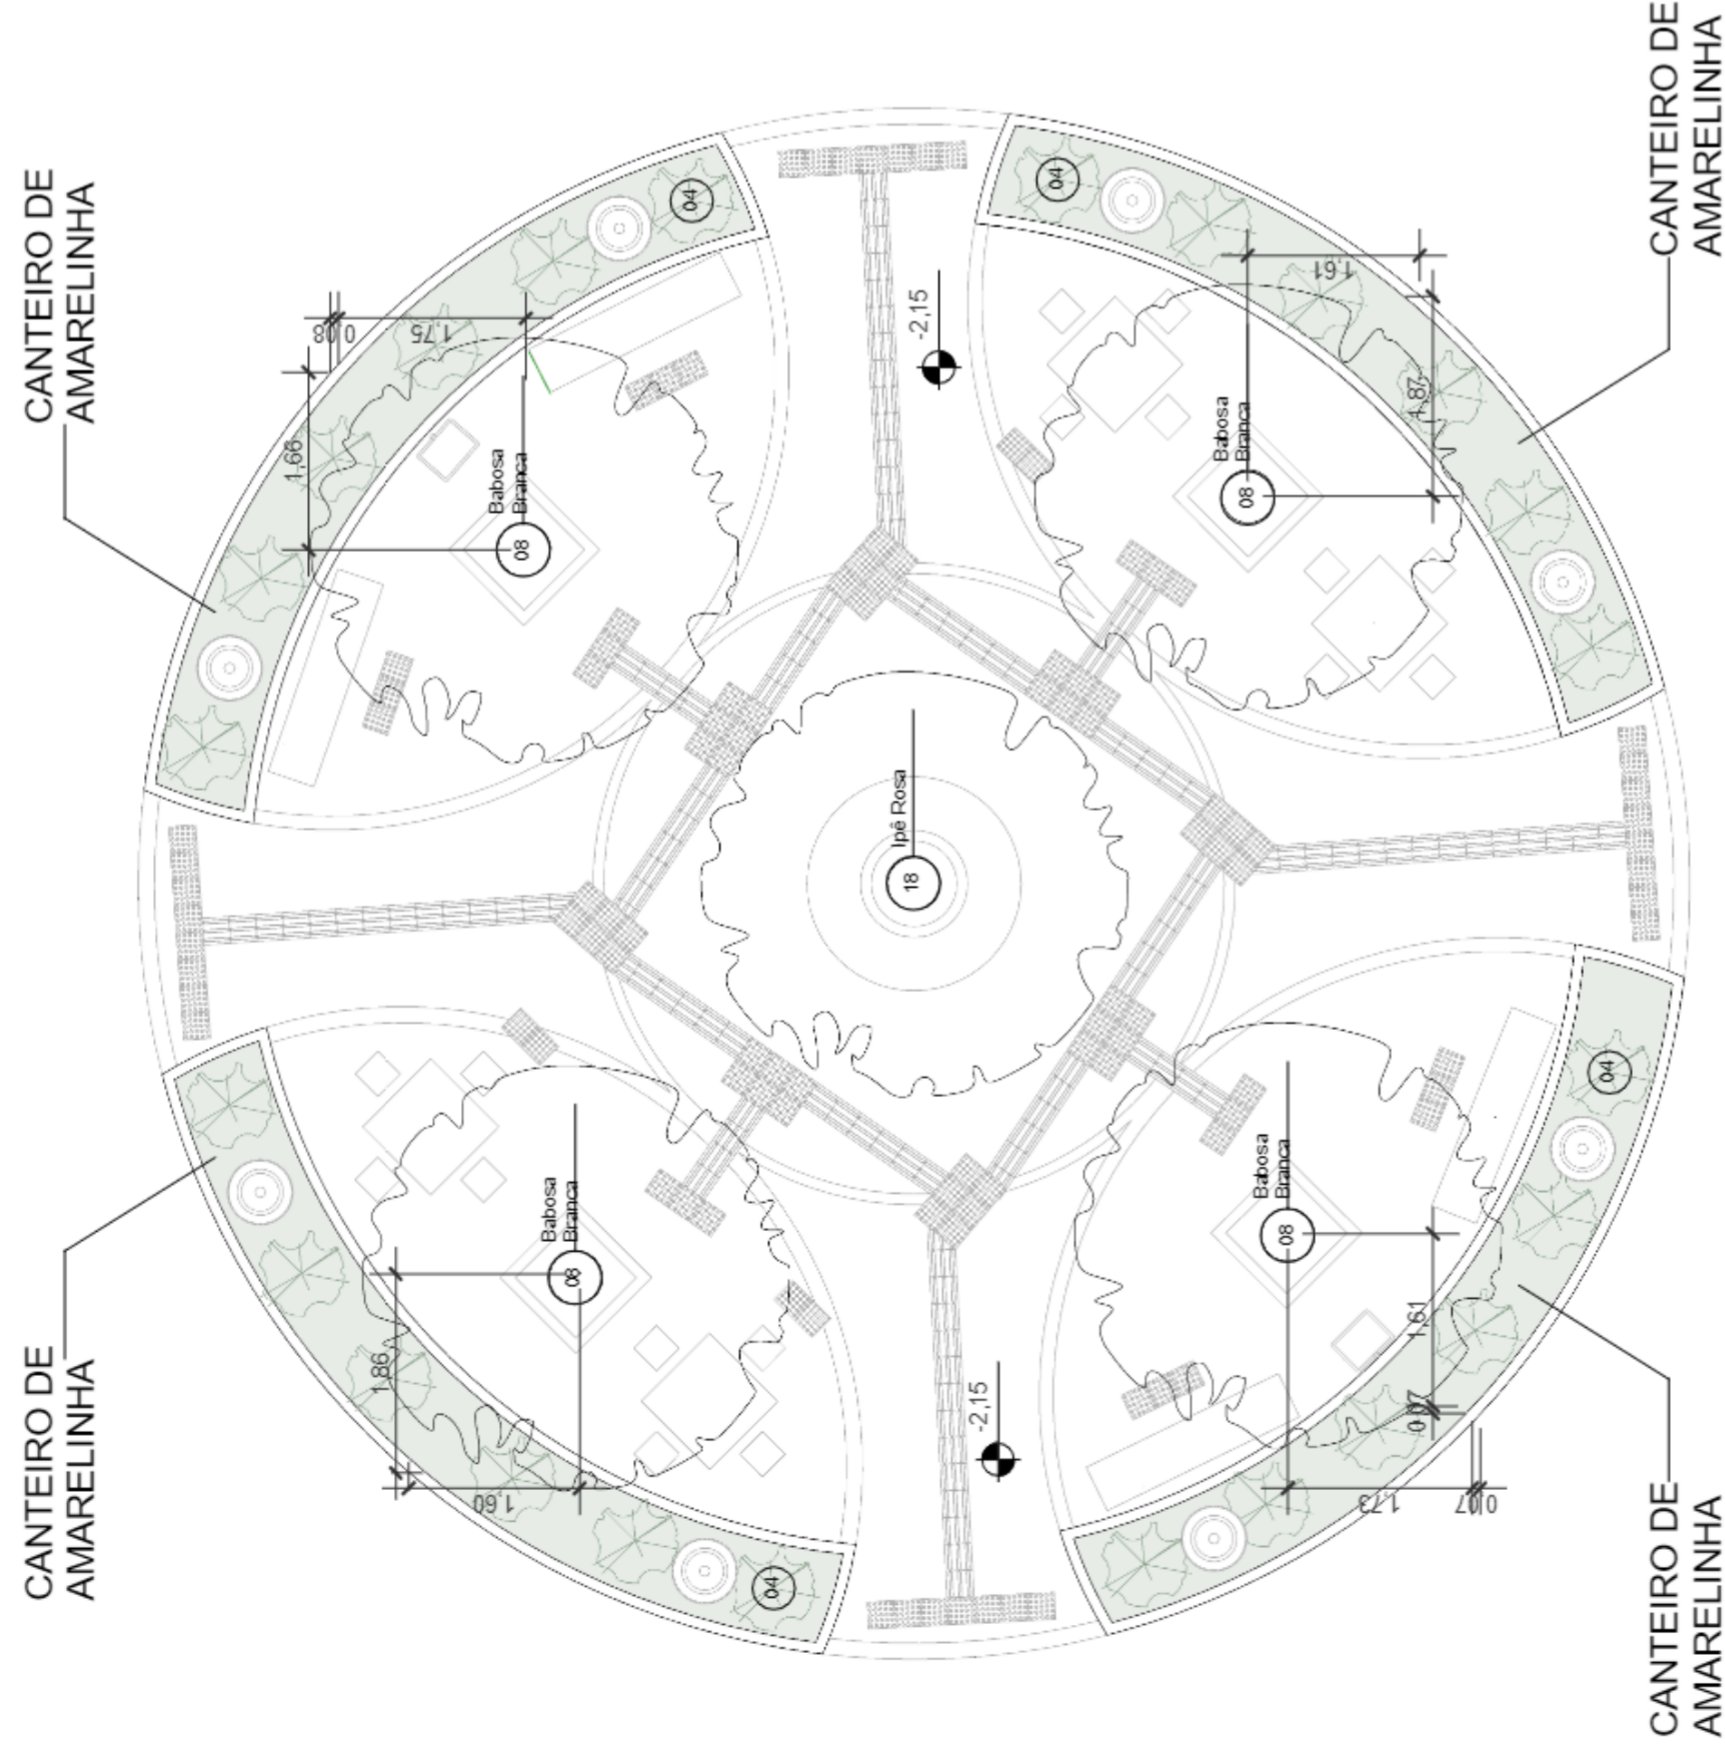

PLANTA DE PAISAGISMO

1

1 : 100

Tabela de Vegetação

ID	Nome Popular	Nome Científico	Espécie	Copa (m)	Altura (m)	Quant.	Imagem
04	Amarelinha	Thunbergia Alata	Arbustiva Exótica	-	2m a 3m	24	
08	Babosa Branca	Cordia Superba	Arborea Nativa	6m	4m a 8m	4	
18	Ipê Rosa	Handroanthus Impetiginosus	Arborea Nativa	13m	8m a 30m	1	

00	SET/2022	EMISSÃO INICIAL	
REV.	DATA	DESCRIÇÃO	APROVAÇÃO
		PREFEITURA MUNICIPAL DE NITERÓI EMPRESA MUNICIPAL DE MORADIA, URBANIZAÇÃO E SANEAMENTO - EMUSA	
Área/Projeto: PROJETO BÁSICO DE URBANIZAÇÃO DA COMUNIDADE DE BONSUCESSO NO BAIRRO PIRATINGA - NITERÓI/RJ		07 07 0011-MD-UIN-PB-004_R0	
Etapa de projeto: PROJETO BÁSICO		Título: ÁREA 04 - PRAÇA DA ROTATÓRIA - PLANTA DE PAISAGISMO	
Disciplina: INTERVENÇÃO URBANA		Autor do projeto: BEATRIZ F.	
Nome da prancha: 0011-DE-UIN-PB-004_007		Desenhista: NAIDA C.	
		Responsável técnico: IGOR PETRA	
		Escala: 1 : 100	

Assinado digitalmente por:



•••.403.427-••



Data: 08/03/2023
15:14:15 -03:00