
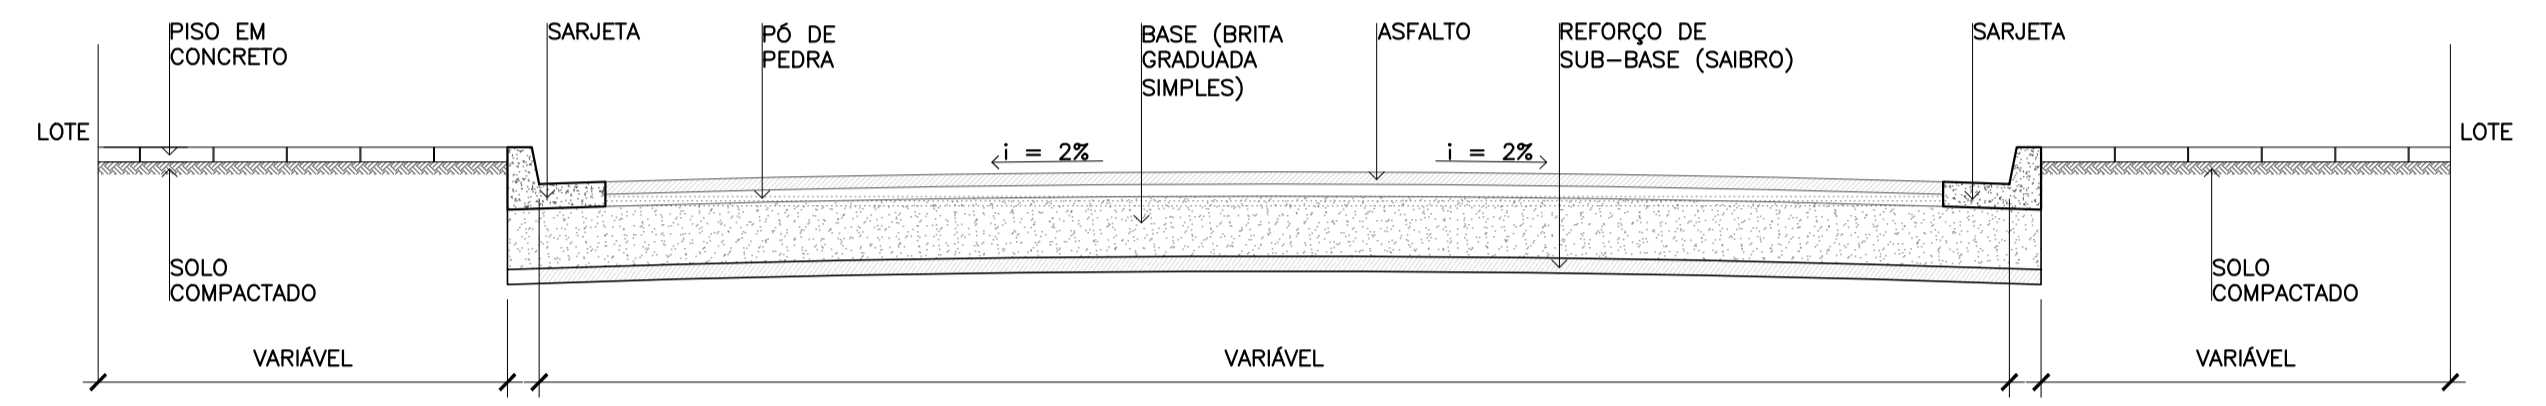





1 PLANTA
VIA EM CONCRETO
ESCALA 1/500

2 DETALHE TÍPICO – ESCADAS
ESCALA 1/10

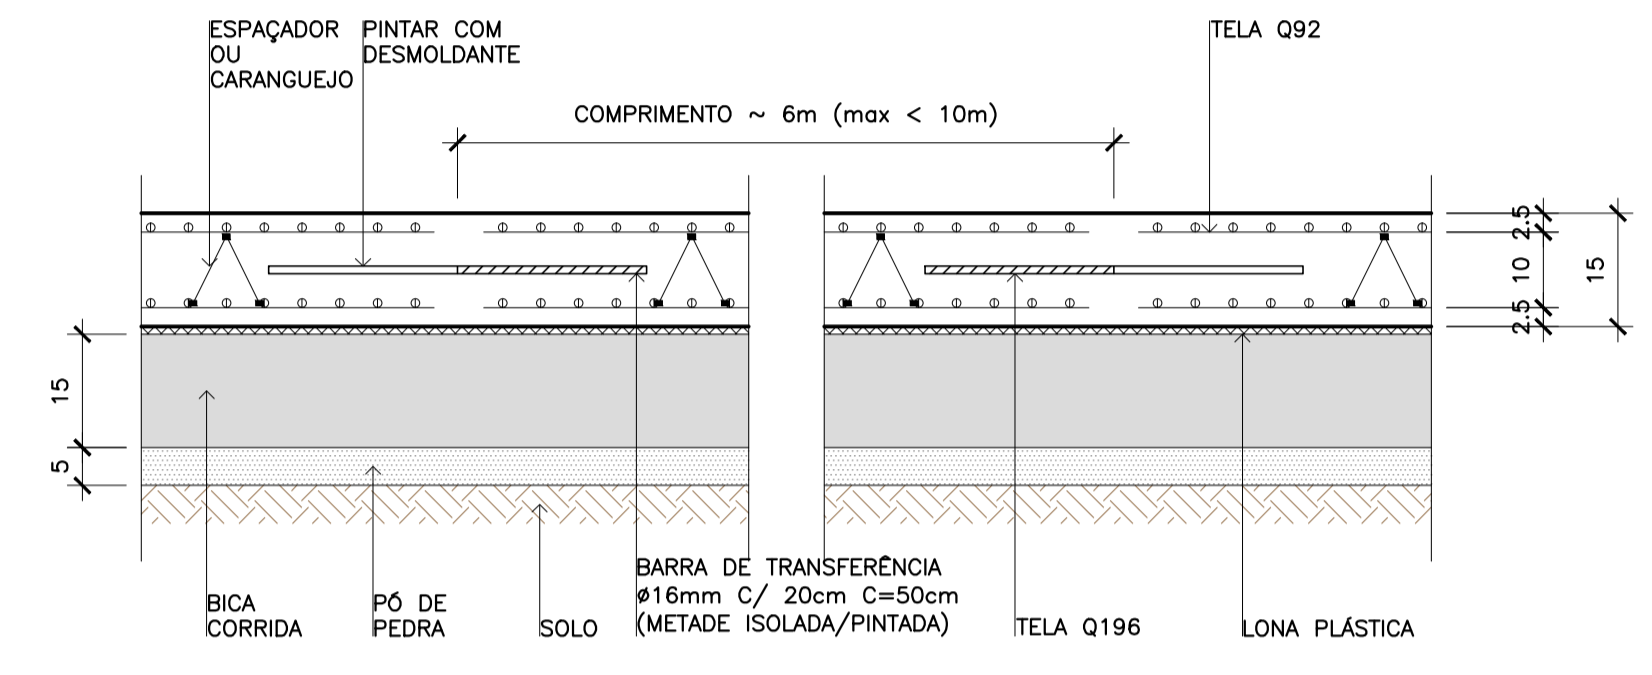

3 CORTE
VIA DE CONCRETO
ESCALA 1/10




4 SEÇÃO TRANSVERSAL TIPO
VIA CARROÇÁVEL A RECUPERAR
SEM ESCALA

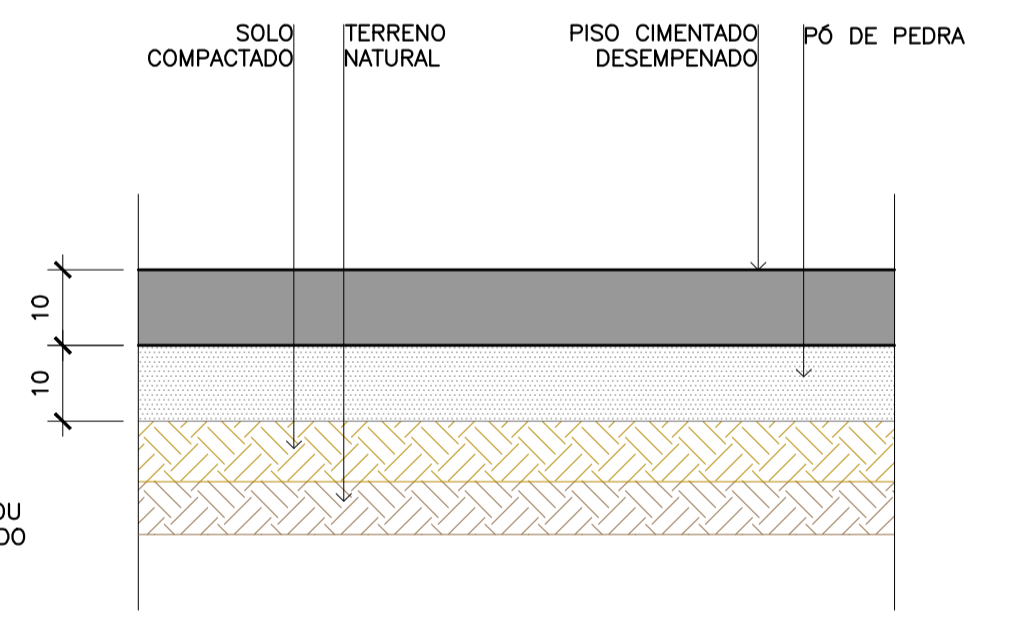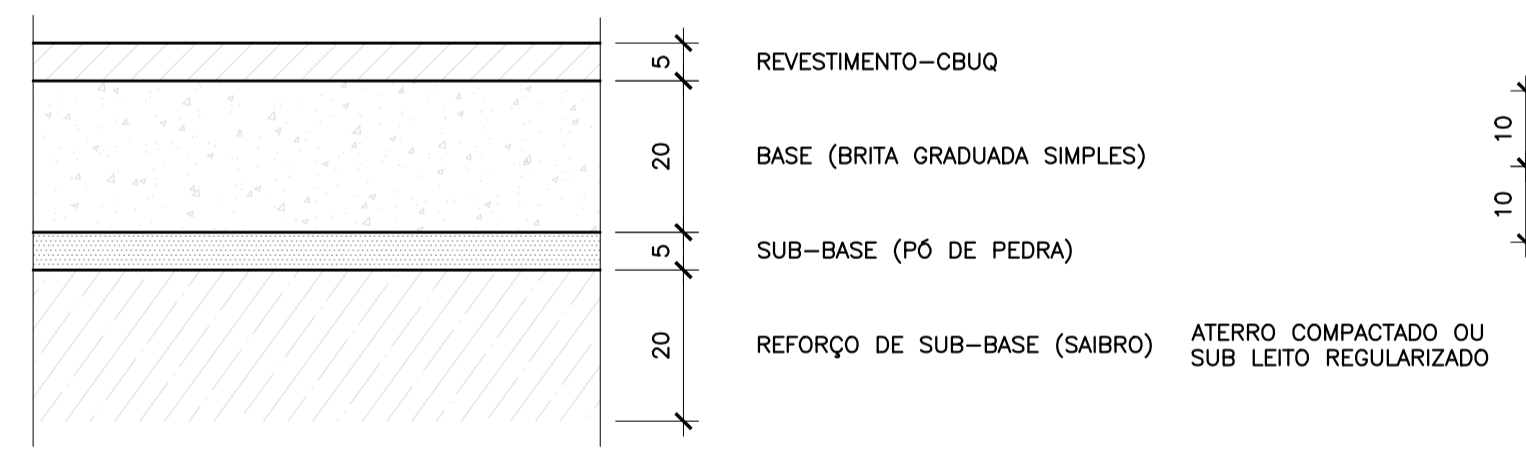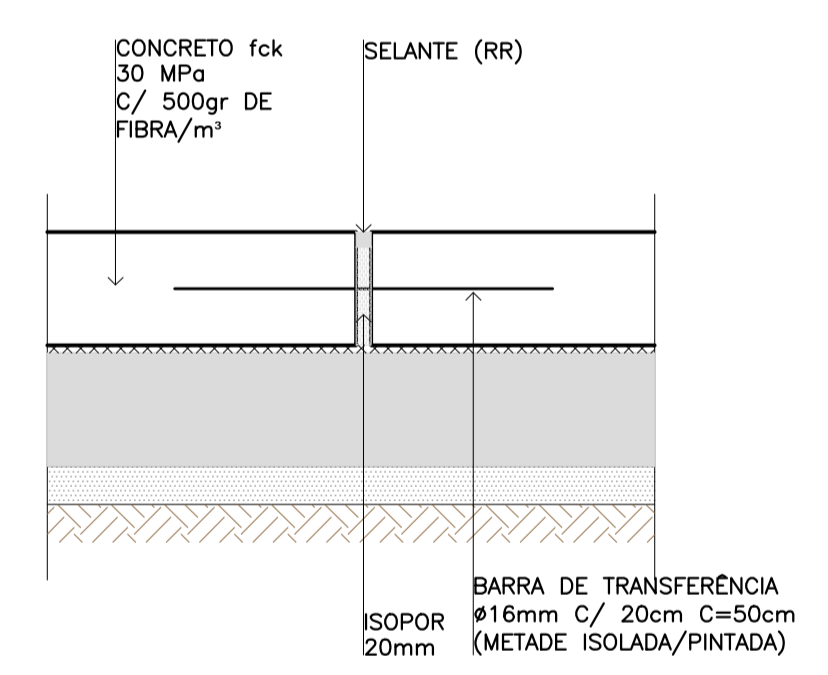

5 DETALHE
JUNTA – JT
ESCALA 1/10

6 DETALHE
PAVIMENTO
ESCALA 1/10

7 DETALHE
PASSEIO
ESCALA 1/10

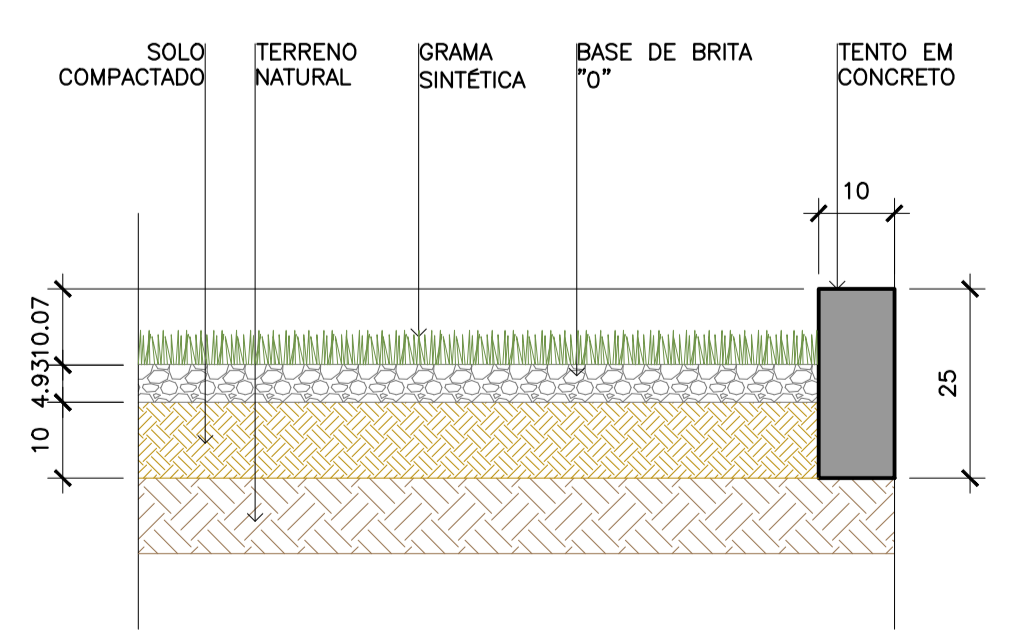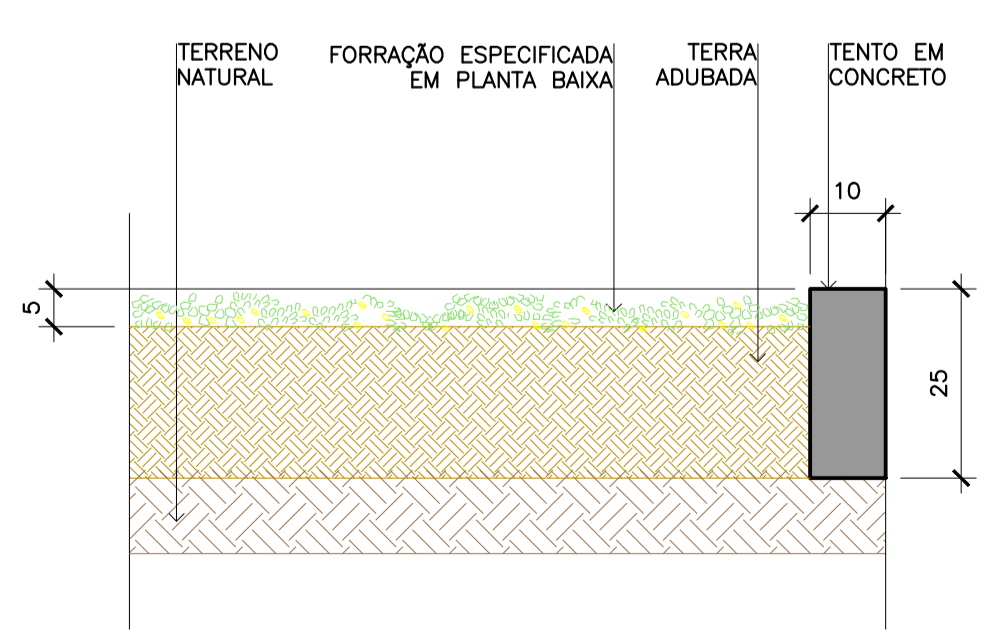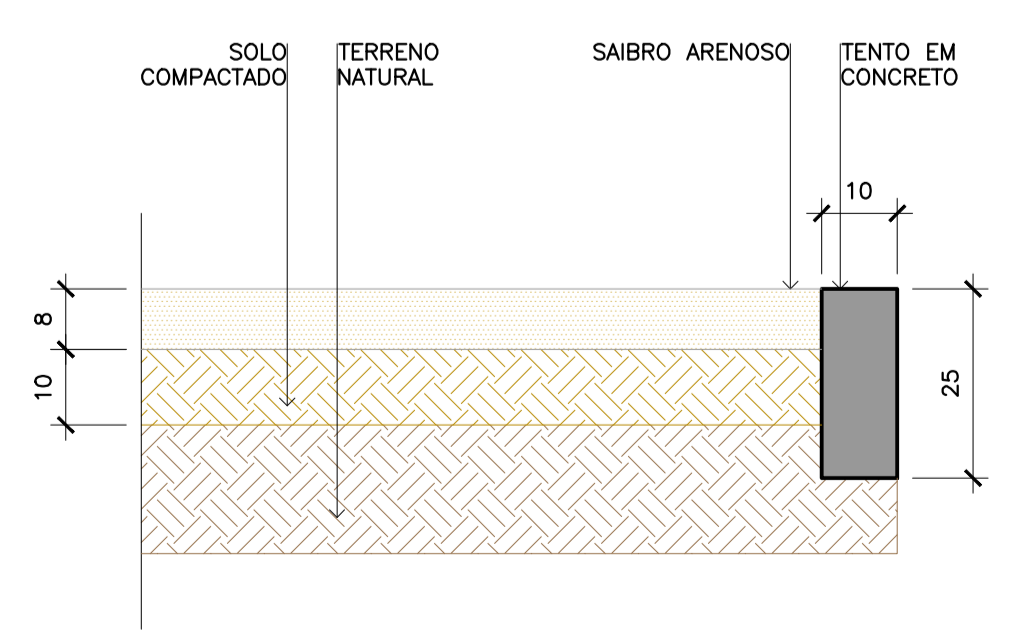

8 DETALHE – SAIBRO
ESCALA 1/10

9 DETALHE – ÁREAS DE JARDIM
ESCALA 1/10

10 DETALHE – GRAMA SINTÉTICA
ESCALA 1/10

LEGENDA GERAL:

- LIMITE ÁREA DE INTERVENÇÃO
- ÁRVORE EXISTENTE
- CONSTRUÇÕES EXISTENTES
- COBERTURA VEGETAL

PAVIMENTAÇÕES:

- VIA EM ASFALTO
- VIA EM CONCRETO
- BECO
- CALÇADA
- ESCADARIA

00	01/10/21	Emissão Inicial		
Revisão	Data	Descrição		Aprovação

PREFEITURA MUNICIPAL DE NITERÓI Empresa Municipal de Moradia, Urbanização e Saneamento - EMUSA

OBRA: URBANIZAÇÃO DA COMUNIDADE SOUZA SOARES

PAVIMENTAÇÃO
DETALHES GERAIS

FOLHA: **PV01**

DIRETOR DE PLANEJAMENTO E CAPTAÇÃO DE RECURSOS: PAULO CÉSAR SILVA CARRERA

ENGENHEIRO CIVIL: PAULO CÉSAR SILVA CARRERA

DATA: 01/10/2021

ESCALA: INDICADA

