

SOLO GRAMPEADO

Rio do Ouro
 Rua Senador Fernandes da
 Cunha, 59.
 Seção tipo: a - a'

REV.	DESCRIÇÃO	DATA	EXEC.	VERIF.	APROV.

TÍTULO:
RO-004
Rio do Ouro

 **NITERÓI** Empresa Municipal de Moradia, Urbanização e Saneamento - EMUSA | **PREFEITURA MUNICIPAL DE NITERÓI**


REF. CARTOGRÁFICA

EXEC.:	VERIF.:	APROV.:
2022	ESCALA:	DESENHO:

ELABORAÇÃO

SOLO GRAMPEADO BIOMANTA VEGETAL

Rio do Ouro
Rua Senador Fernandes da
Cunha, 54.
Seção tipo: a - a'

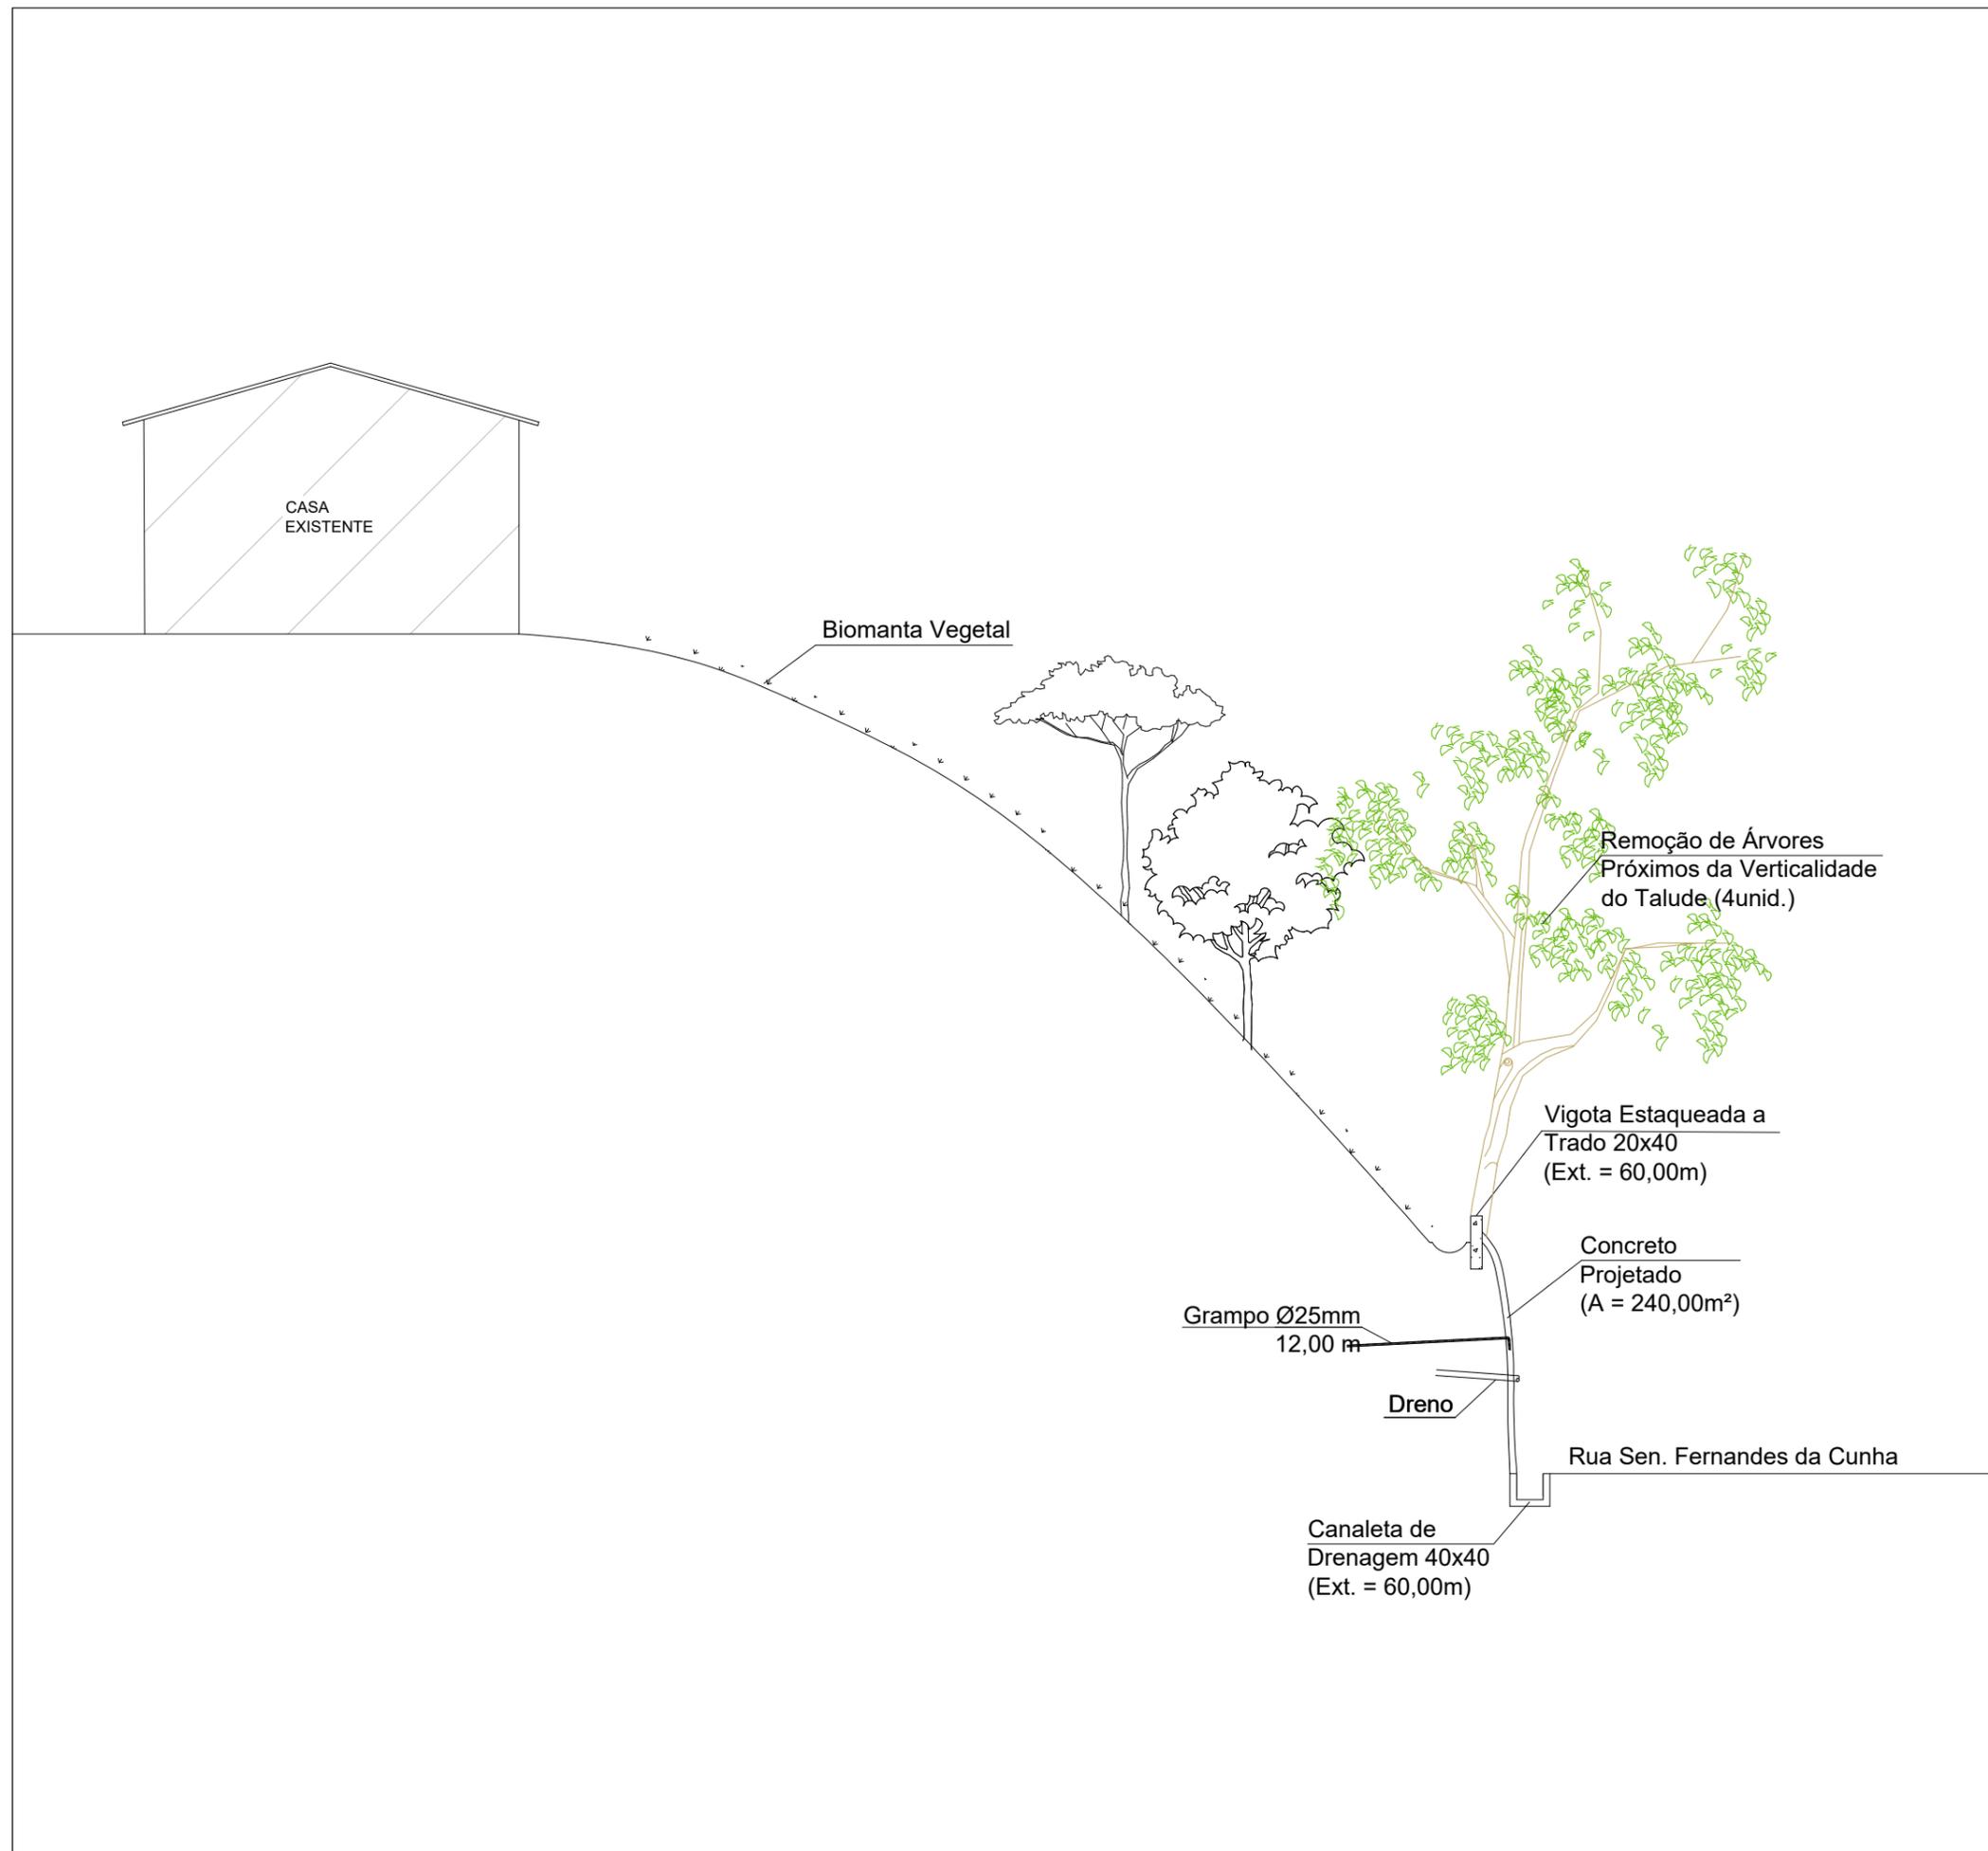

REV.	DESCRIÇÃO	DATA	EXEC.	VERIF.	APROV.

TÍTULO:
RO-006
Rio do Ouro

 Empresa Municipal de Moradia, Urbanização e Saneamento - EMUSA PREFEITURA MUNICIPAL DE NITERÓI


REF. CARTOGRÁFICA

EXEC.:	VERIF.:	APROV.:
2022	ESCALA:	DESENHO:

ELABORAÇÃO

SOLO GRAMPEADO

Rio do Ouro
 Rua Senador Fernandes da
 Cunha, 59 - casa 3.
 Seção tipo: b - b'

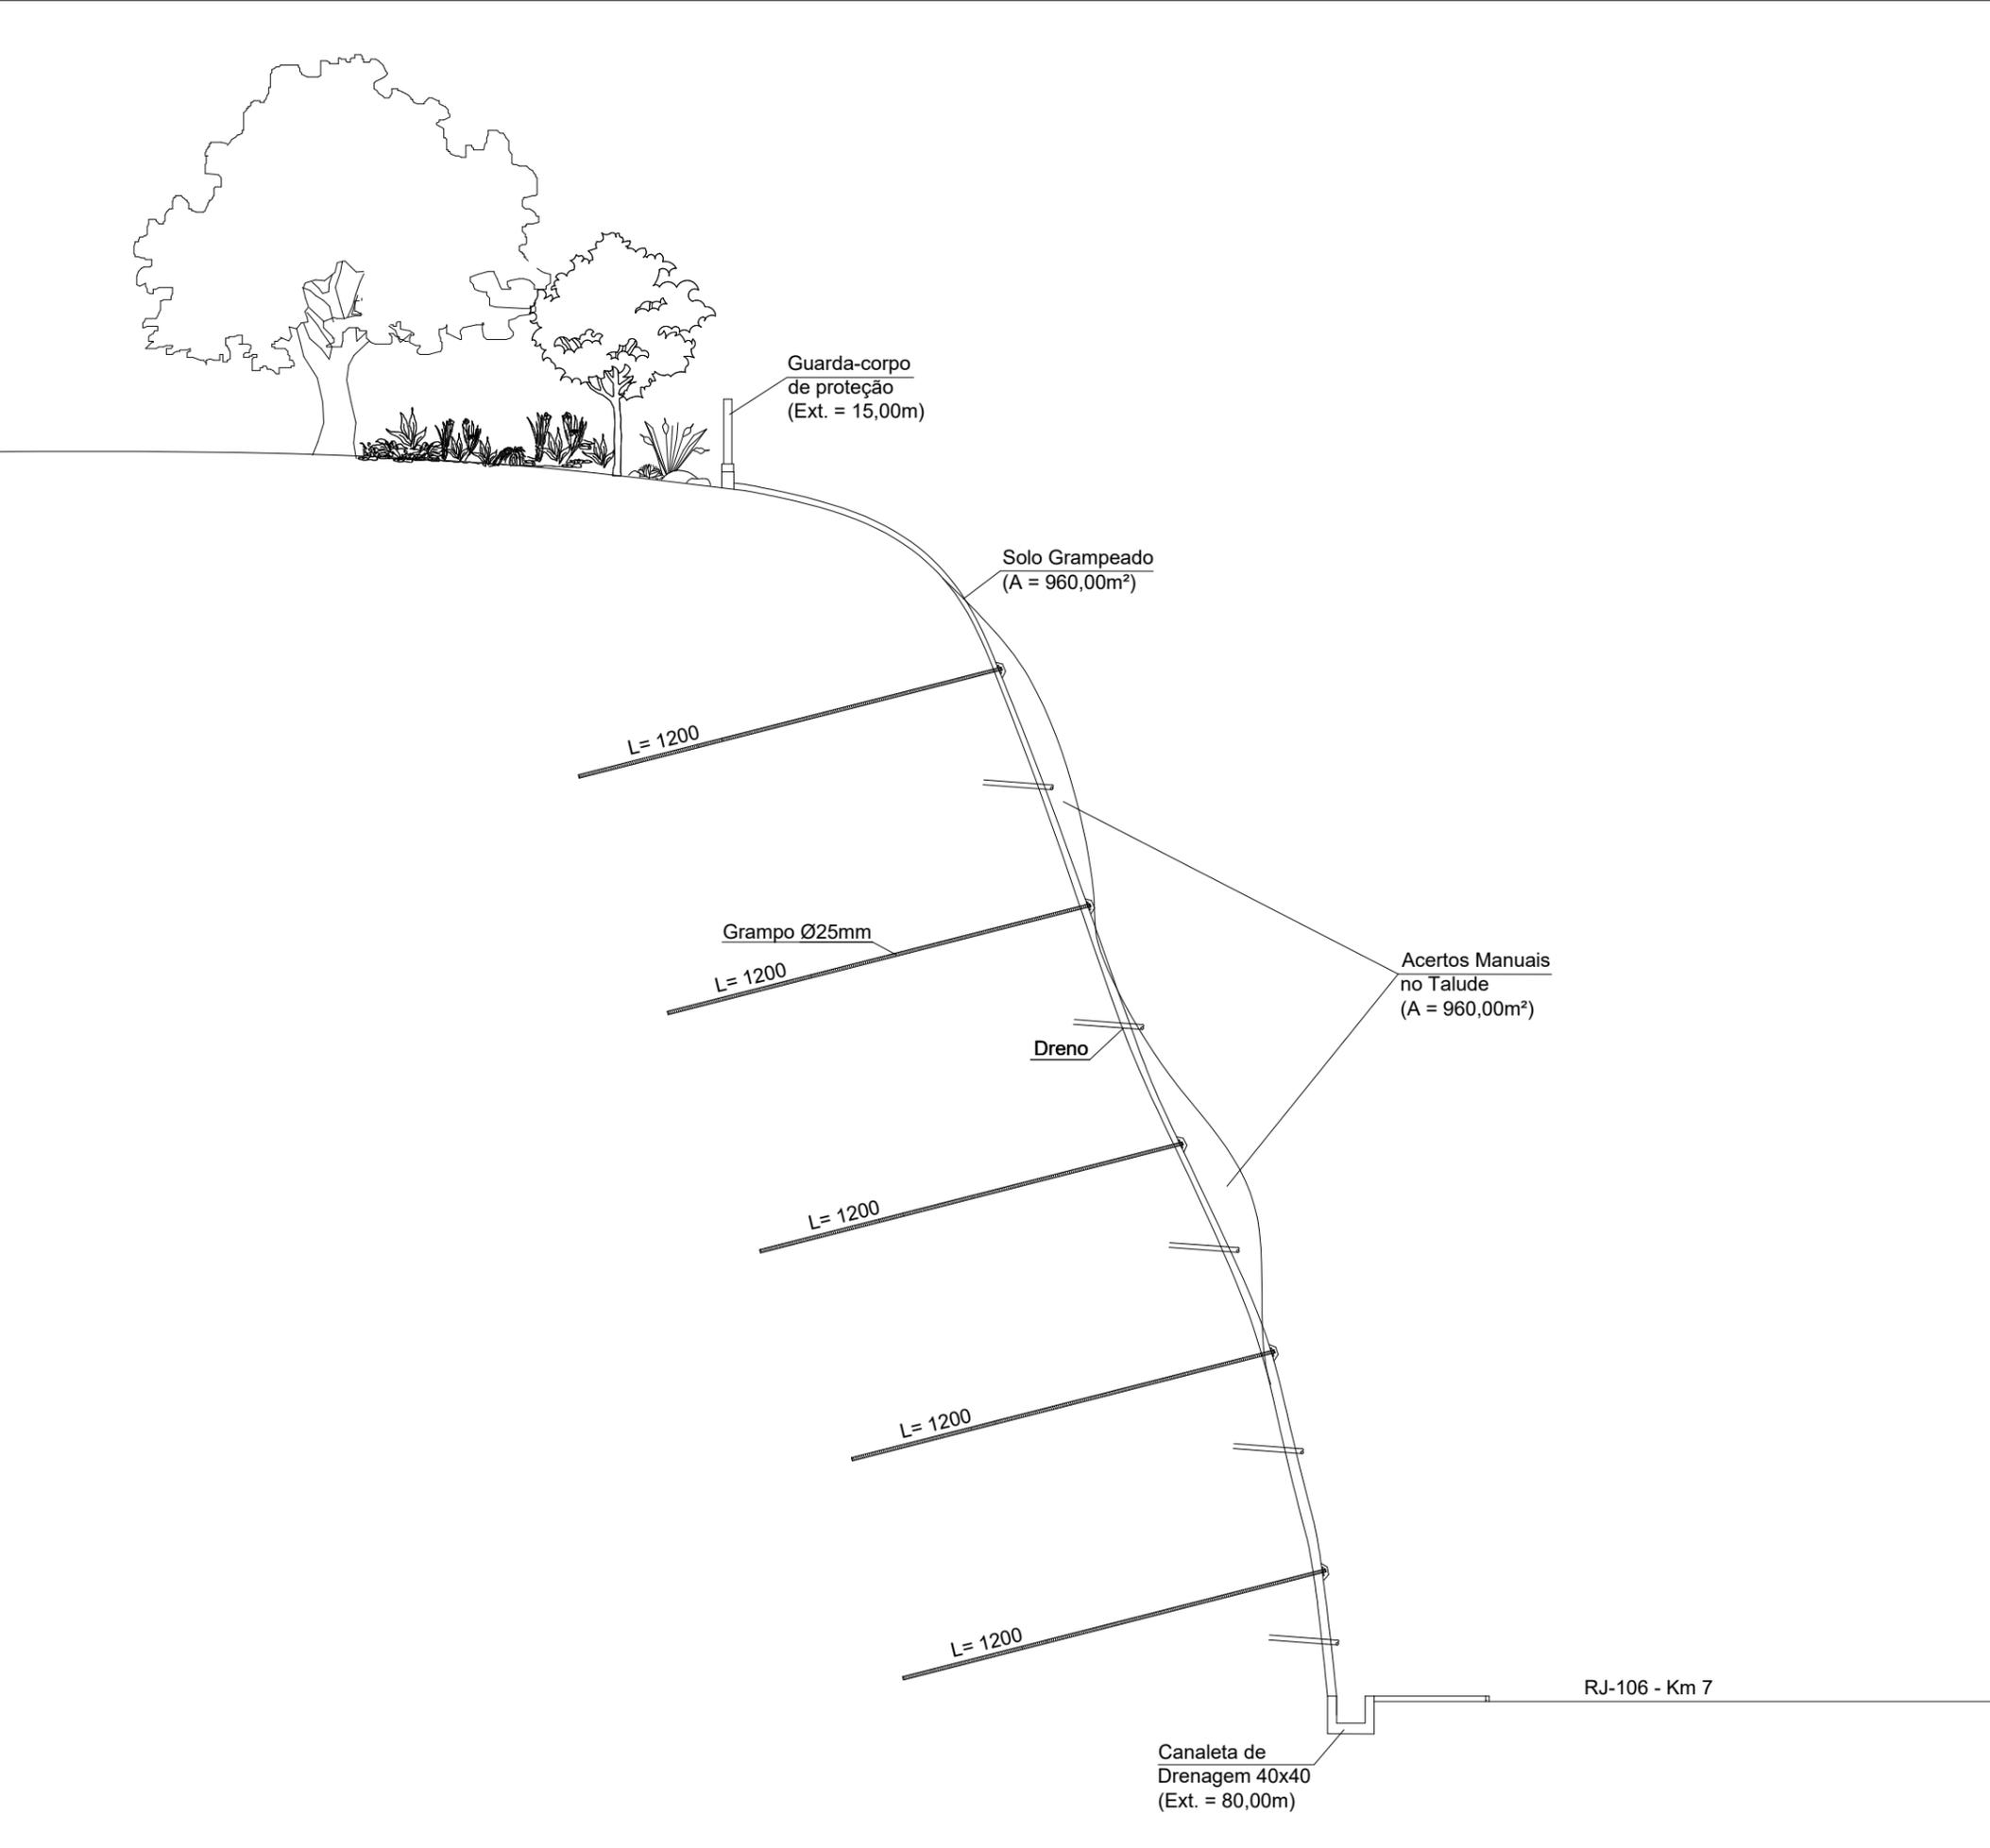

REV.	DESCRIÇÃO	DATA	EXEC.	VERIF.	APROV.

TÍTULO:
 RO-007
 Rio do Ouro


 **NITERÓI** Empresa Municipal de Moradia, Urbanização e Saneamento - EMUSA
 PREFEITURA MUNICIPAL DE NITERÓI

REF. CARTOGRÁFICA

EXEC.:	VERIF.:	APROV.:
2022	ESCALA:	DESENHO:

ELABORAÇÃO

CORTINA ATIRANTADA - C1

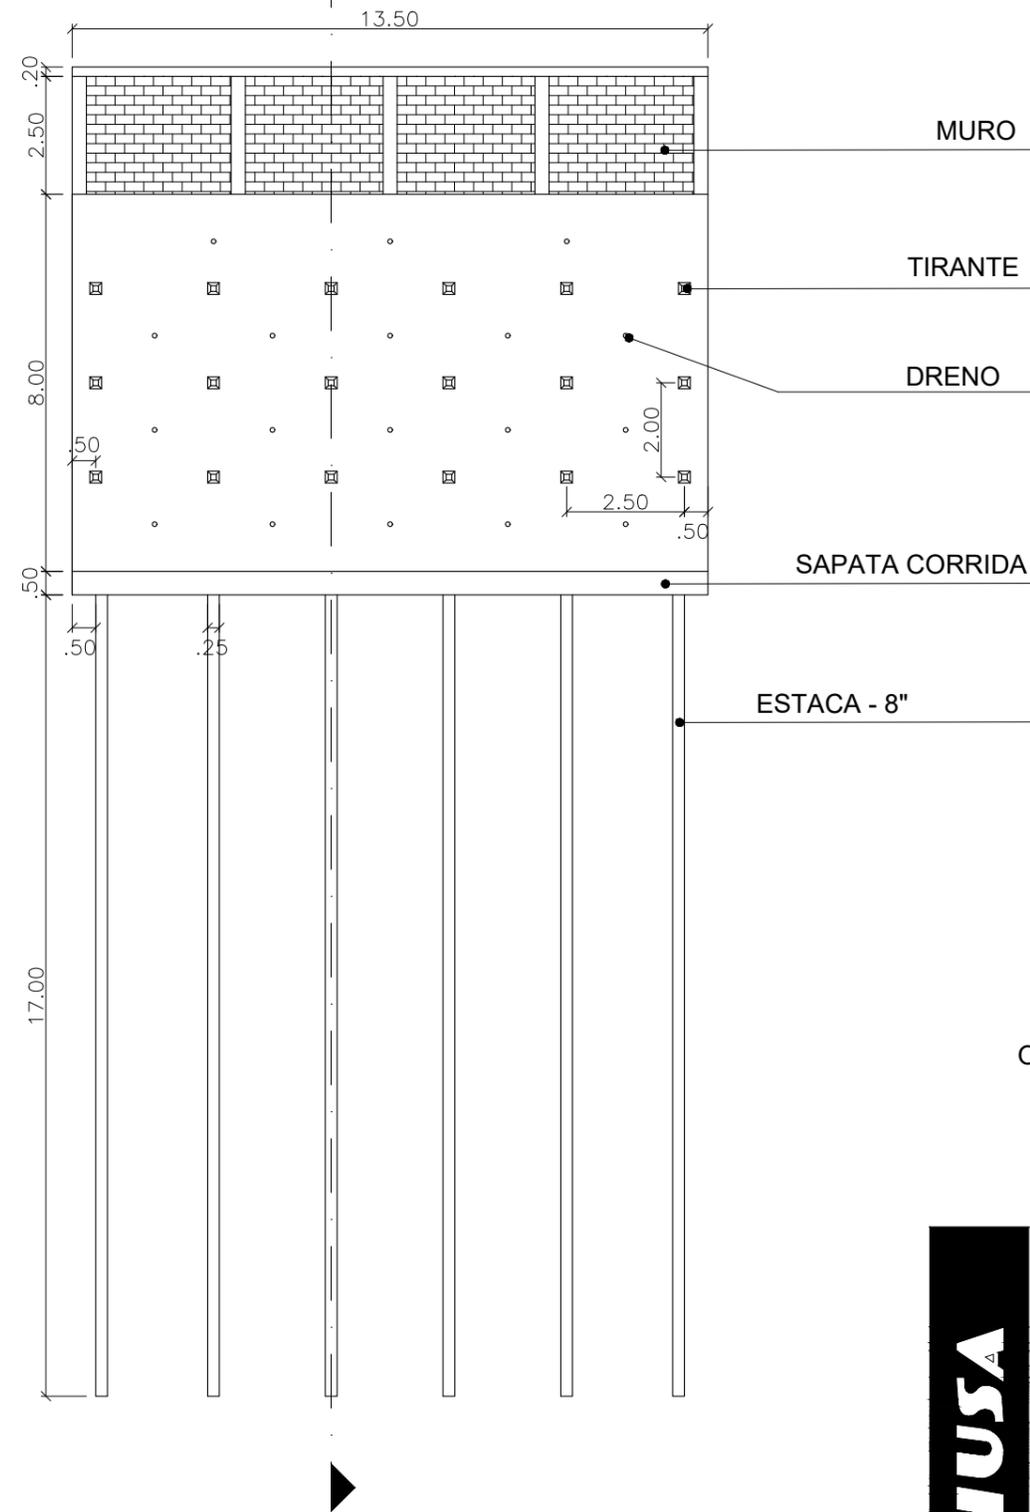


OBS: OS DRENOS DA LINHA SUPERIOR POSSUEM 75mm DE DIÂMETRO, OS DEMAIS POSSUEM 100mm DE DIÂMETRO, TODOS COM 60 cm DE COMPRIMENTO.

01 VISTA FRONTAL DA ESTRUTURA
ESC.: 1/150


EMUSA Empresa Municipal de Moradia, Urbanização e Saneamento		PREFEITURA MUNICIPAL DE NITERÓI
	OBRA: CONSTRUÇÃO DE ESTABILIZAÇÕES, MURO DE BLOCOS - PAVIMENTAÇÃO E ACABAMENTOS AFINS, NA RUA SENADOR FERNANDES DA CUNHA , Nº 52 - B - BAIRRO RIO DO OURO.	
DESENHO BÁSICO EM AUTOCAD (VISTA FRONTAL) COM DETALHES EXECUTIVOS.		FOLHA: 01
DIRETOR DE PLANEJAMENTO E CAPTAÇÃO DE RECURSOS: PRISCILA FREITAS SEPÚLVEDA	ENGENHEIRO CIVIL: JOAQUIM PEREIRA FILHO	DATA: 16/06/2023
		ESCALA: INDICADA

CORTINA ATIRANTADA - C1

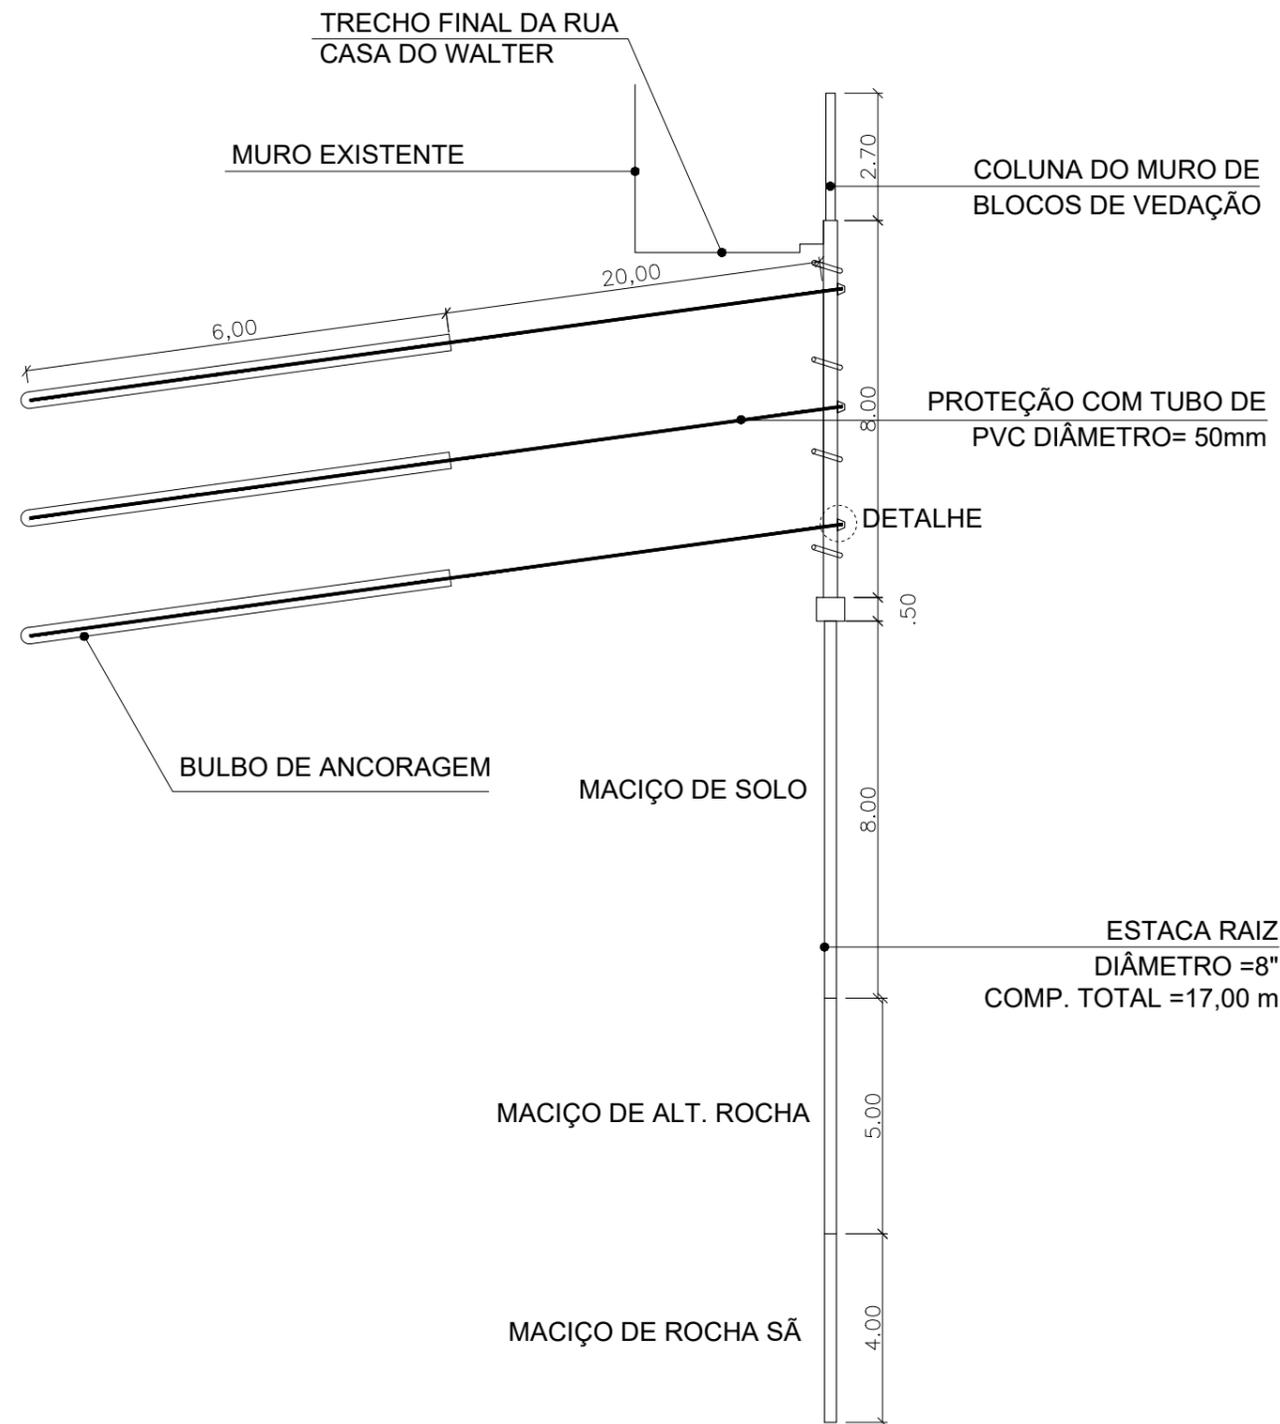

01 CORTE TRANSVERSAL DA ESTRUTURA
ESC.: 1/150

DETALHAMENTO DE FIXAÇÃO DEFINITIVA DO EXTREMO EXTERIOR DOS TIRANTES COM: PLACAS, PORCAS E CONTRA PORCAS DE AÇO.

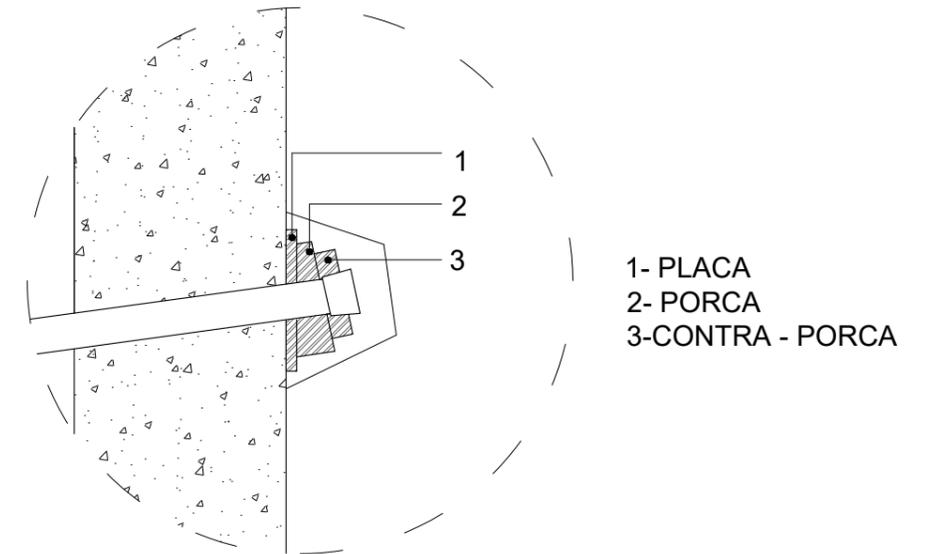


02 DETALHAMENTO DO TIRANTE
ESC.: 1/10

		Empresa Municipal de Moradia, Urbanização e Saneamento SEMPRE À FRENTE	Empresa Municipal de Moradia, Urbanização e Saneamento - EMUSA	PREFEITURA MUNICIPAL DE NITERÓI
	OBRA: CONSTRUÇÃO DE ESTABILIZAÇÕES, MURO DE BLOCOS - PAVIMENTAÇÃO E ACABAMENTOS AFINS, NA RUA SENADOR FERNANDES DA CUNHA , Nº 52 - B - BAIRRO RIO DO OURO.			
DESENHO BÁSICO EM AUTOCAD (CORTE TRANSVERSAL) COM DETALHES EXECUTIVOS.			FOLHA: 02	
DIRETOR DE PLANEJAMENTO E CAPTAÇÃO DE RECURSOS: PRISCILA FREITAS SEPÚLVEDA		ENGENHEIRO CIVIL: JOAQUIM PEREIRA FILHO		DATA: 16/06/2023
			ESCALA: INDICADA	

CONCRETO PROJETADO

Rio do Ouro
Rua B
Seção tipo: a - a'

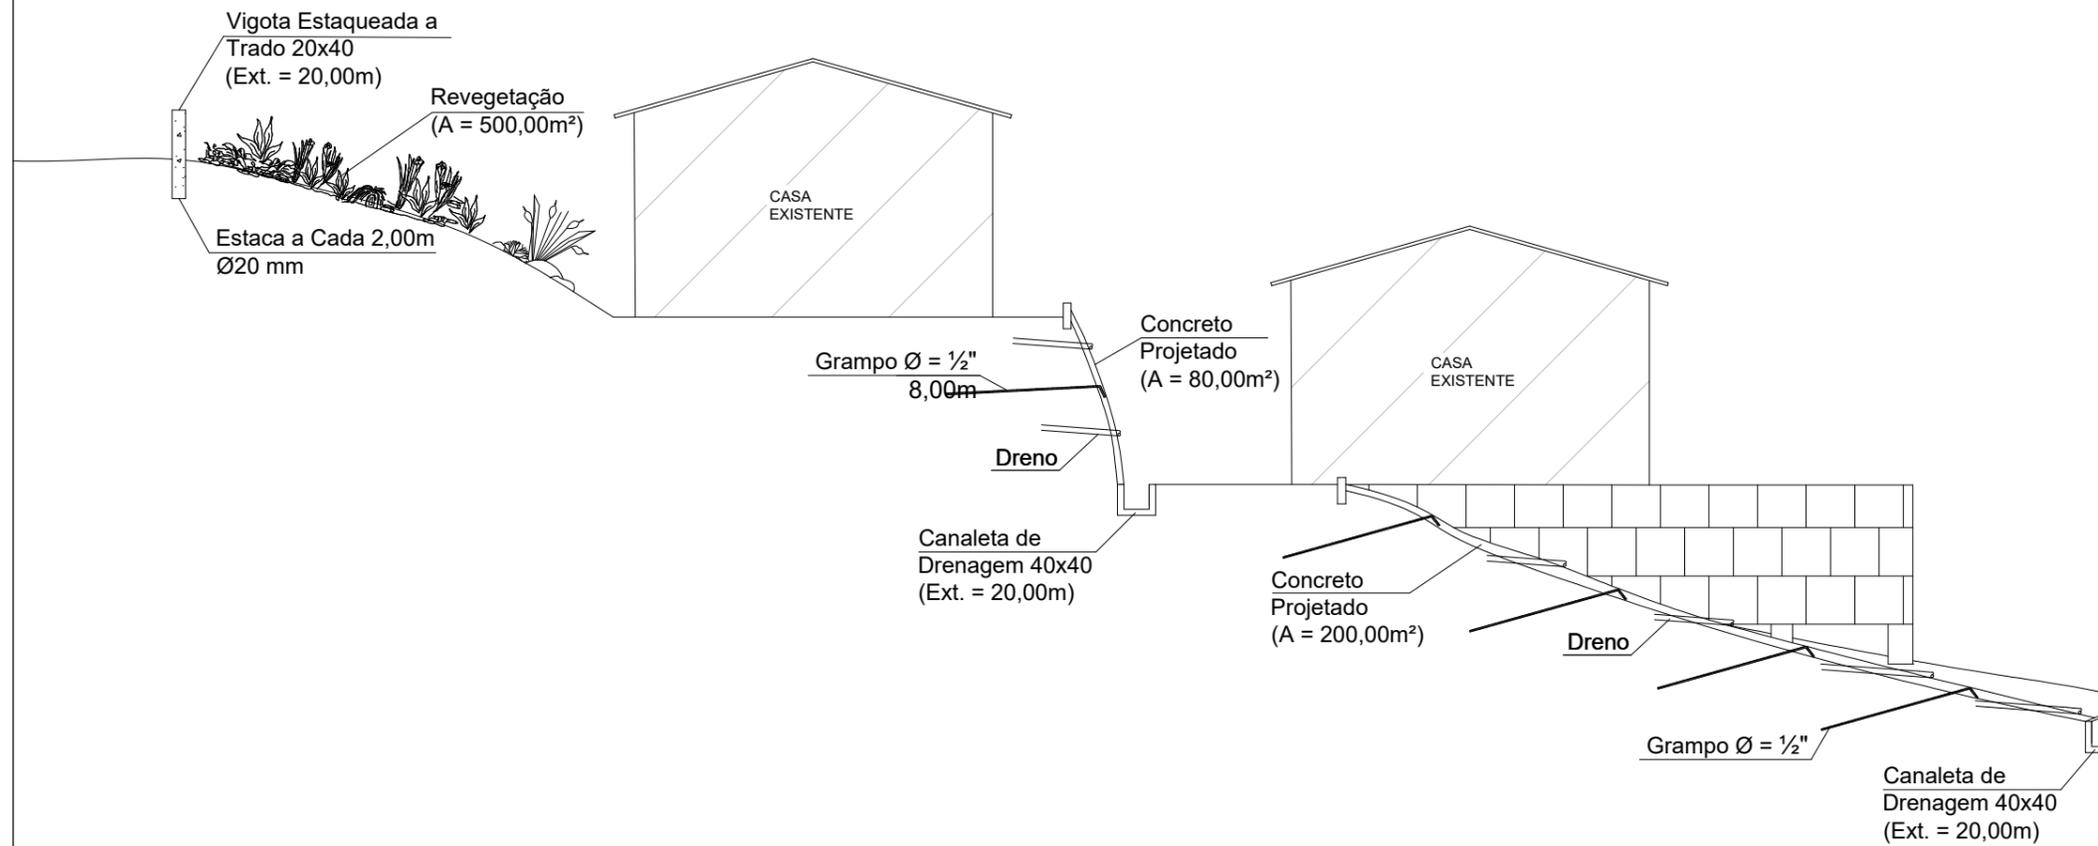

REV.	DESCRIÇÃO	DATA	EXEC.	VERIF.	APROV.


TÍTULO:
RO-001
Rio do Ouro

 Empresa Municipal de Moradia, Urbanização e Saneamento - EMUSA | **PREFEITURA MUNICIPAL DE NITERÓI**

REF. CARTOGRÁFICA

EXEC.:	VERIF.:	APROV.:
2022	ESCALA:	DESENHO:

ELABORAÇÃO

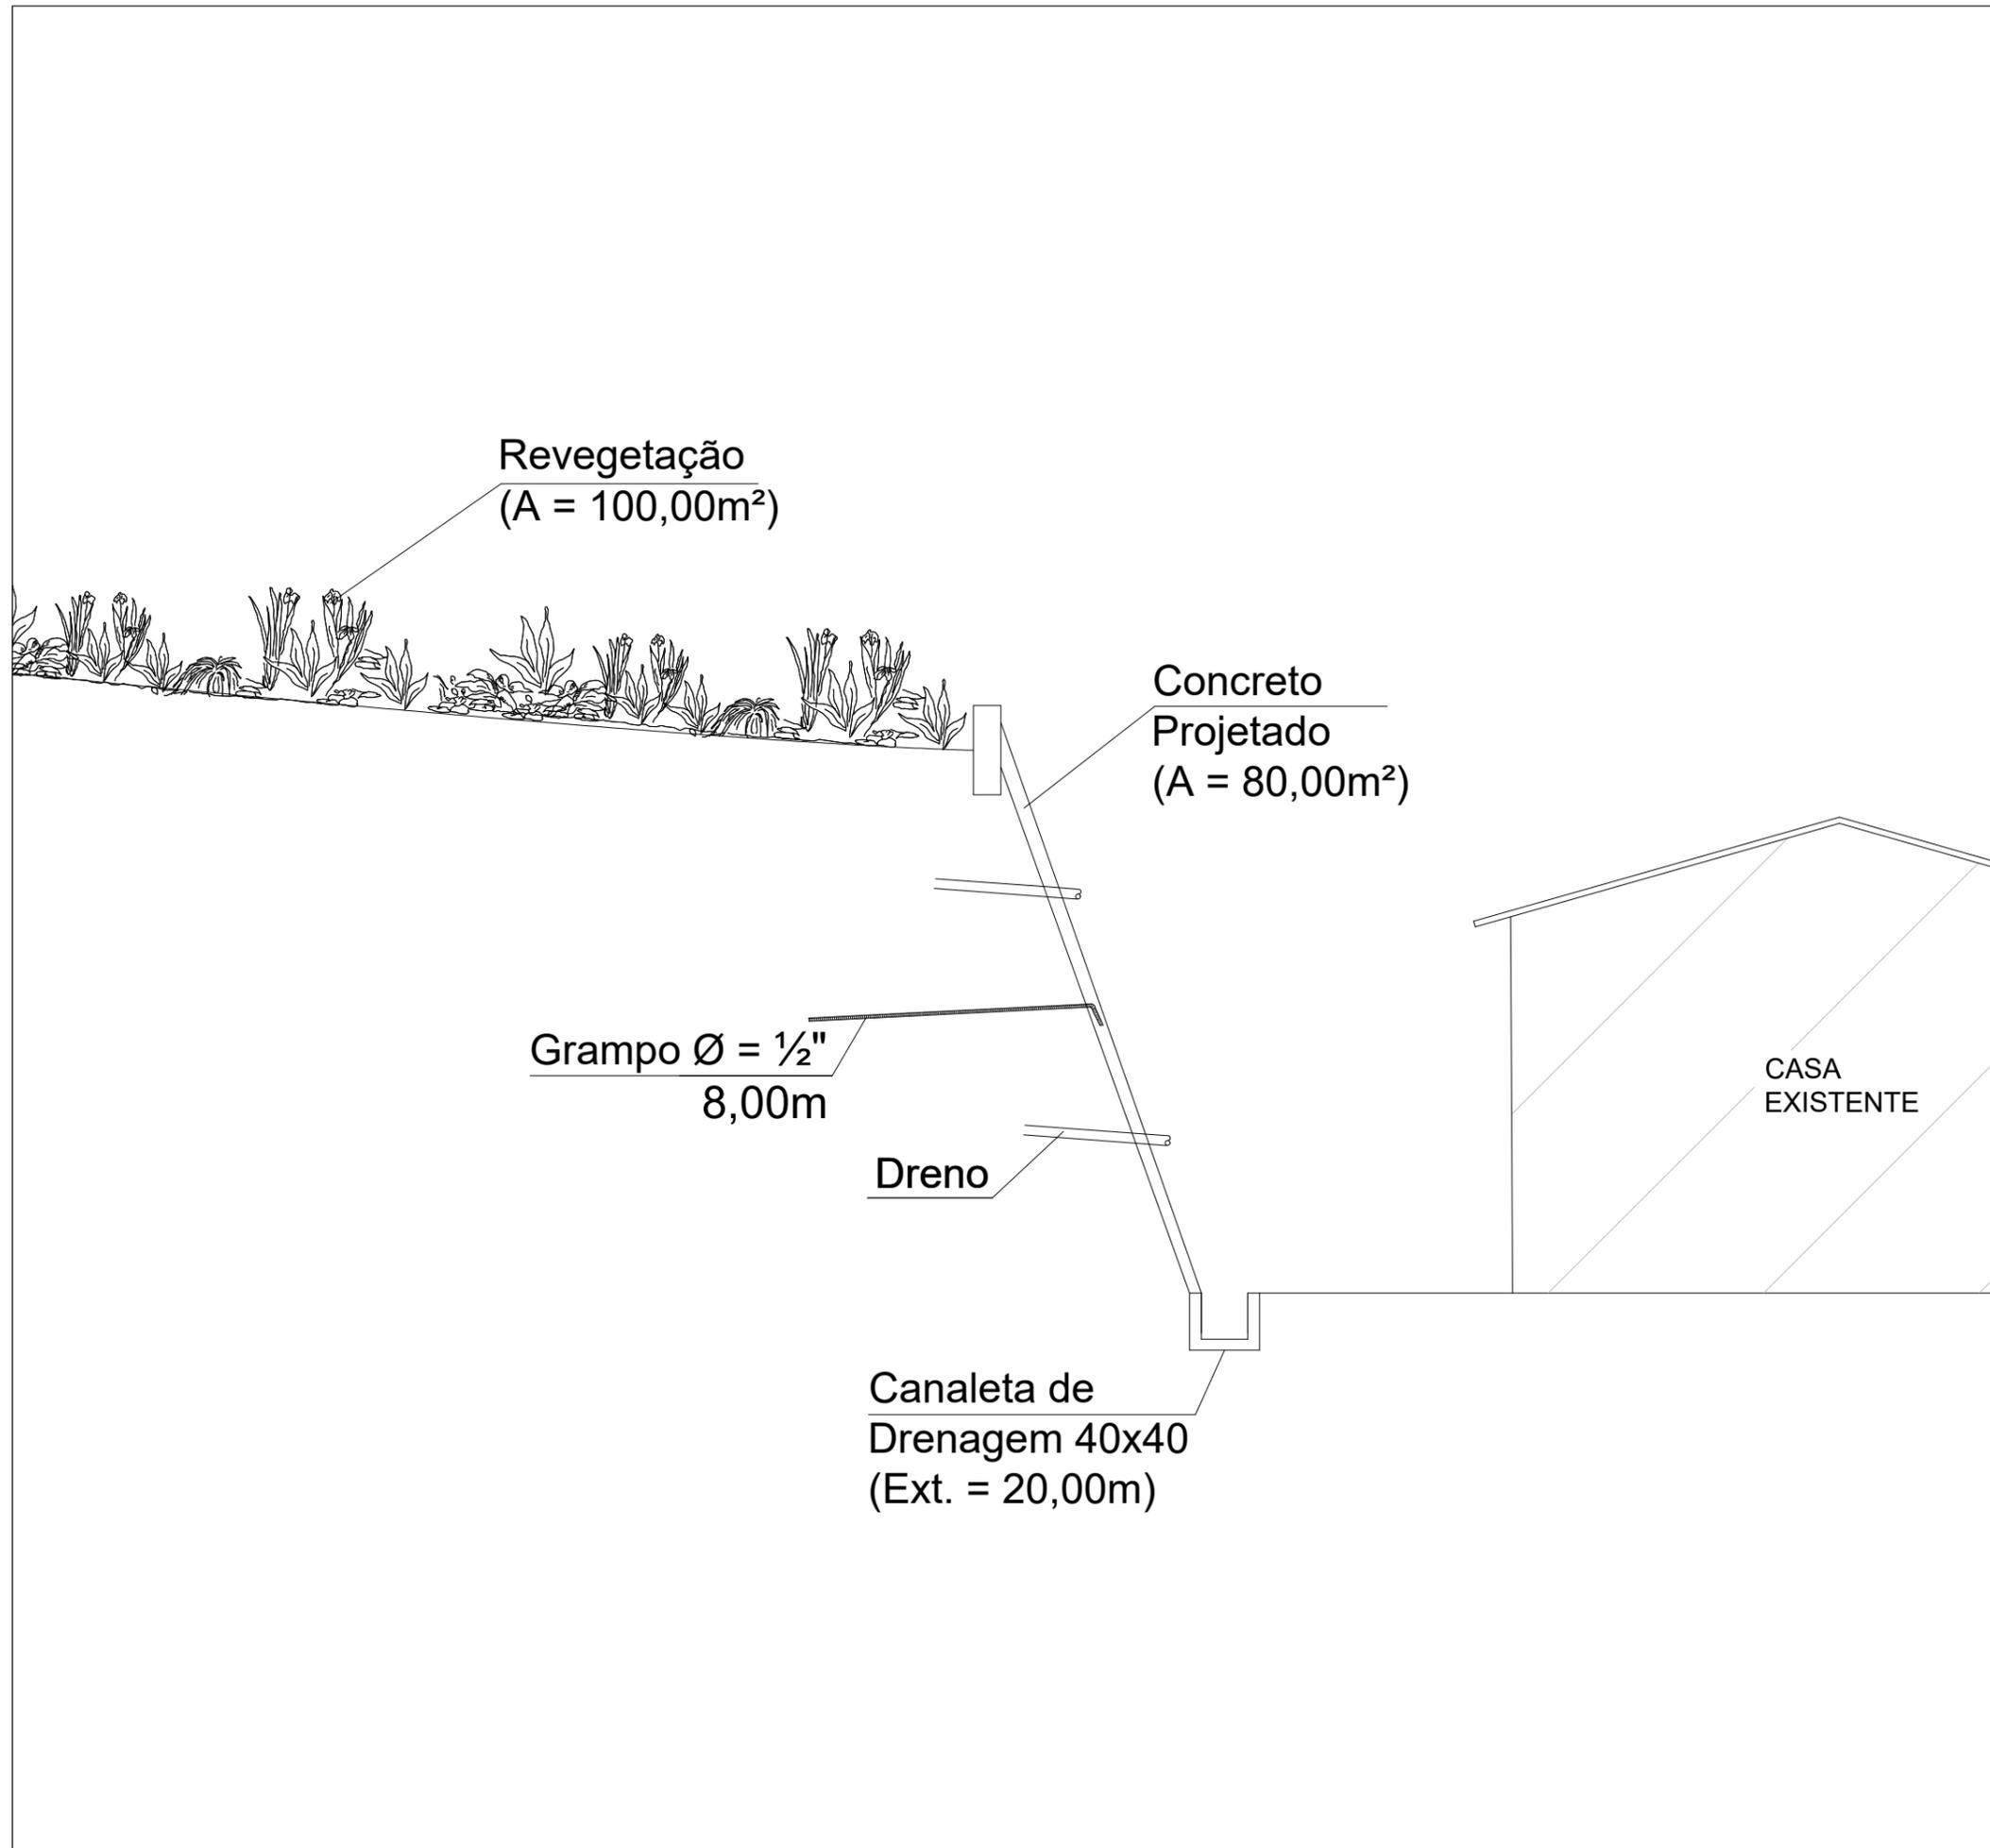

CONCRETO PROJETADO

Rio do Ouro
Rua B
Seção tipo: b - b'

REV.	DESCRIÇÃO	DATA	EXEC.	VERIF.	APROV.

TÍTULO:
RO-001
Rio do Ouro

 Empresa Municipal de Moradia, Urbanização e Saneamento - EMUSA | **PREFEITURA MUNICIPAL DE NITERÓI**

REF. CARTOGRÁFICA

EXEC.:	VERIF.:	APROV.:
2022	ESCALA:	DESENHO:

ELABORAÇÃO

Guarda-corpo
de proteção
(Ext. = 40,00m)

Rua B

Solo Grampeado
(A = 160,00m²)

Grampo Ø25mm
12,00m

L = 1200

Dreno

Canaleta de
Drenagem 40x40
(Ext. = 40,00m)

CASA
EXISTENTE

SOLO GRAMPEADO

Rio do Ouro
Rua B
Seção tipo: c - c'

REV.	DESCRIÇÃO	DATA	EXEC.	VERIF.	APROV.

TÍTULO:

RO-002
Rio do Ouro




EMPRESA MUNICIPAL DE MORADIA, URBANIZAÇÃO E SANEAMENTO - EMUSA
PREFEITURA MUNICIPAL DE NITERÓI

REF. CARTOGRÁFICA

EXEC.:	VERIF.:	APROV.:
2022	ESCALA:	DESENHO:

ELABORAÇÃO

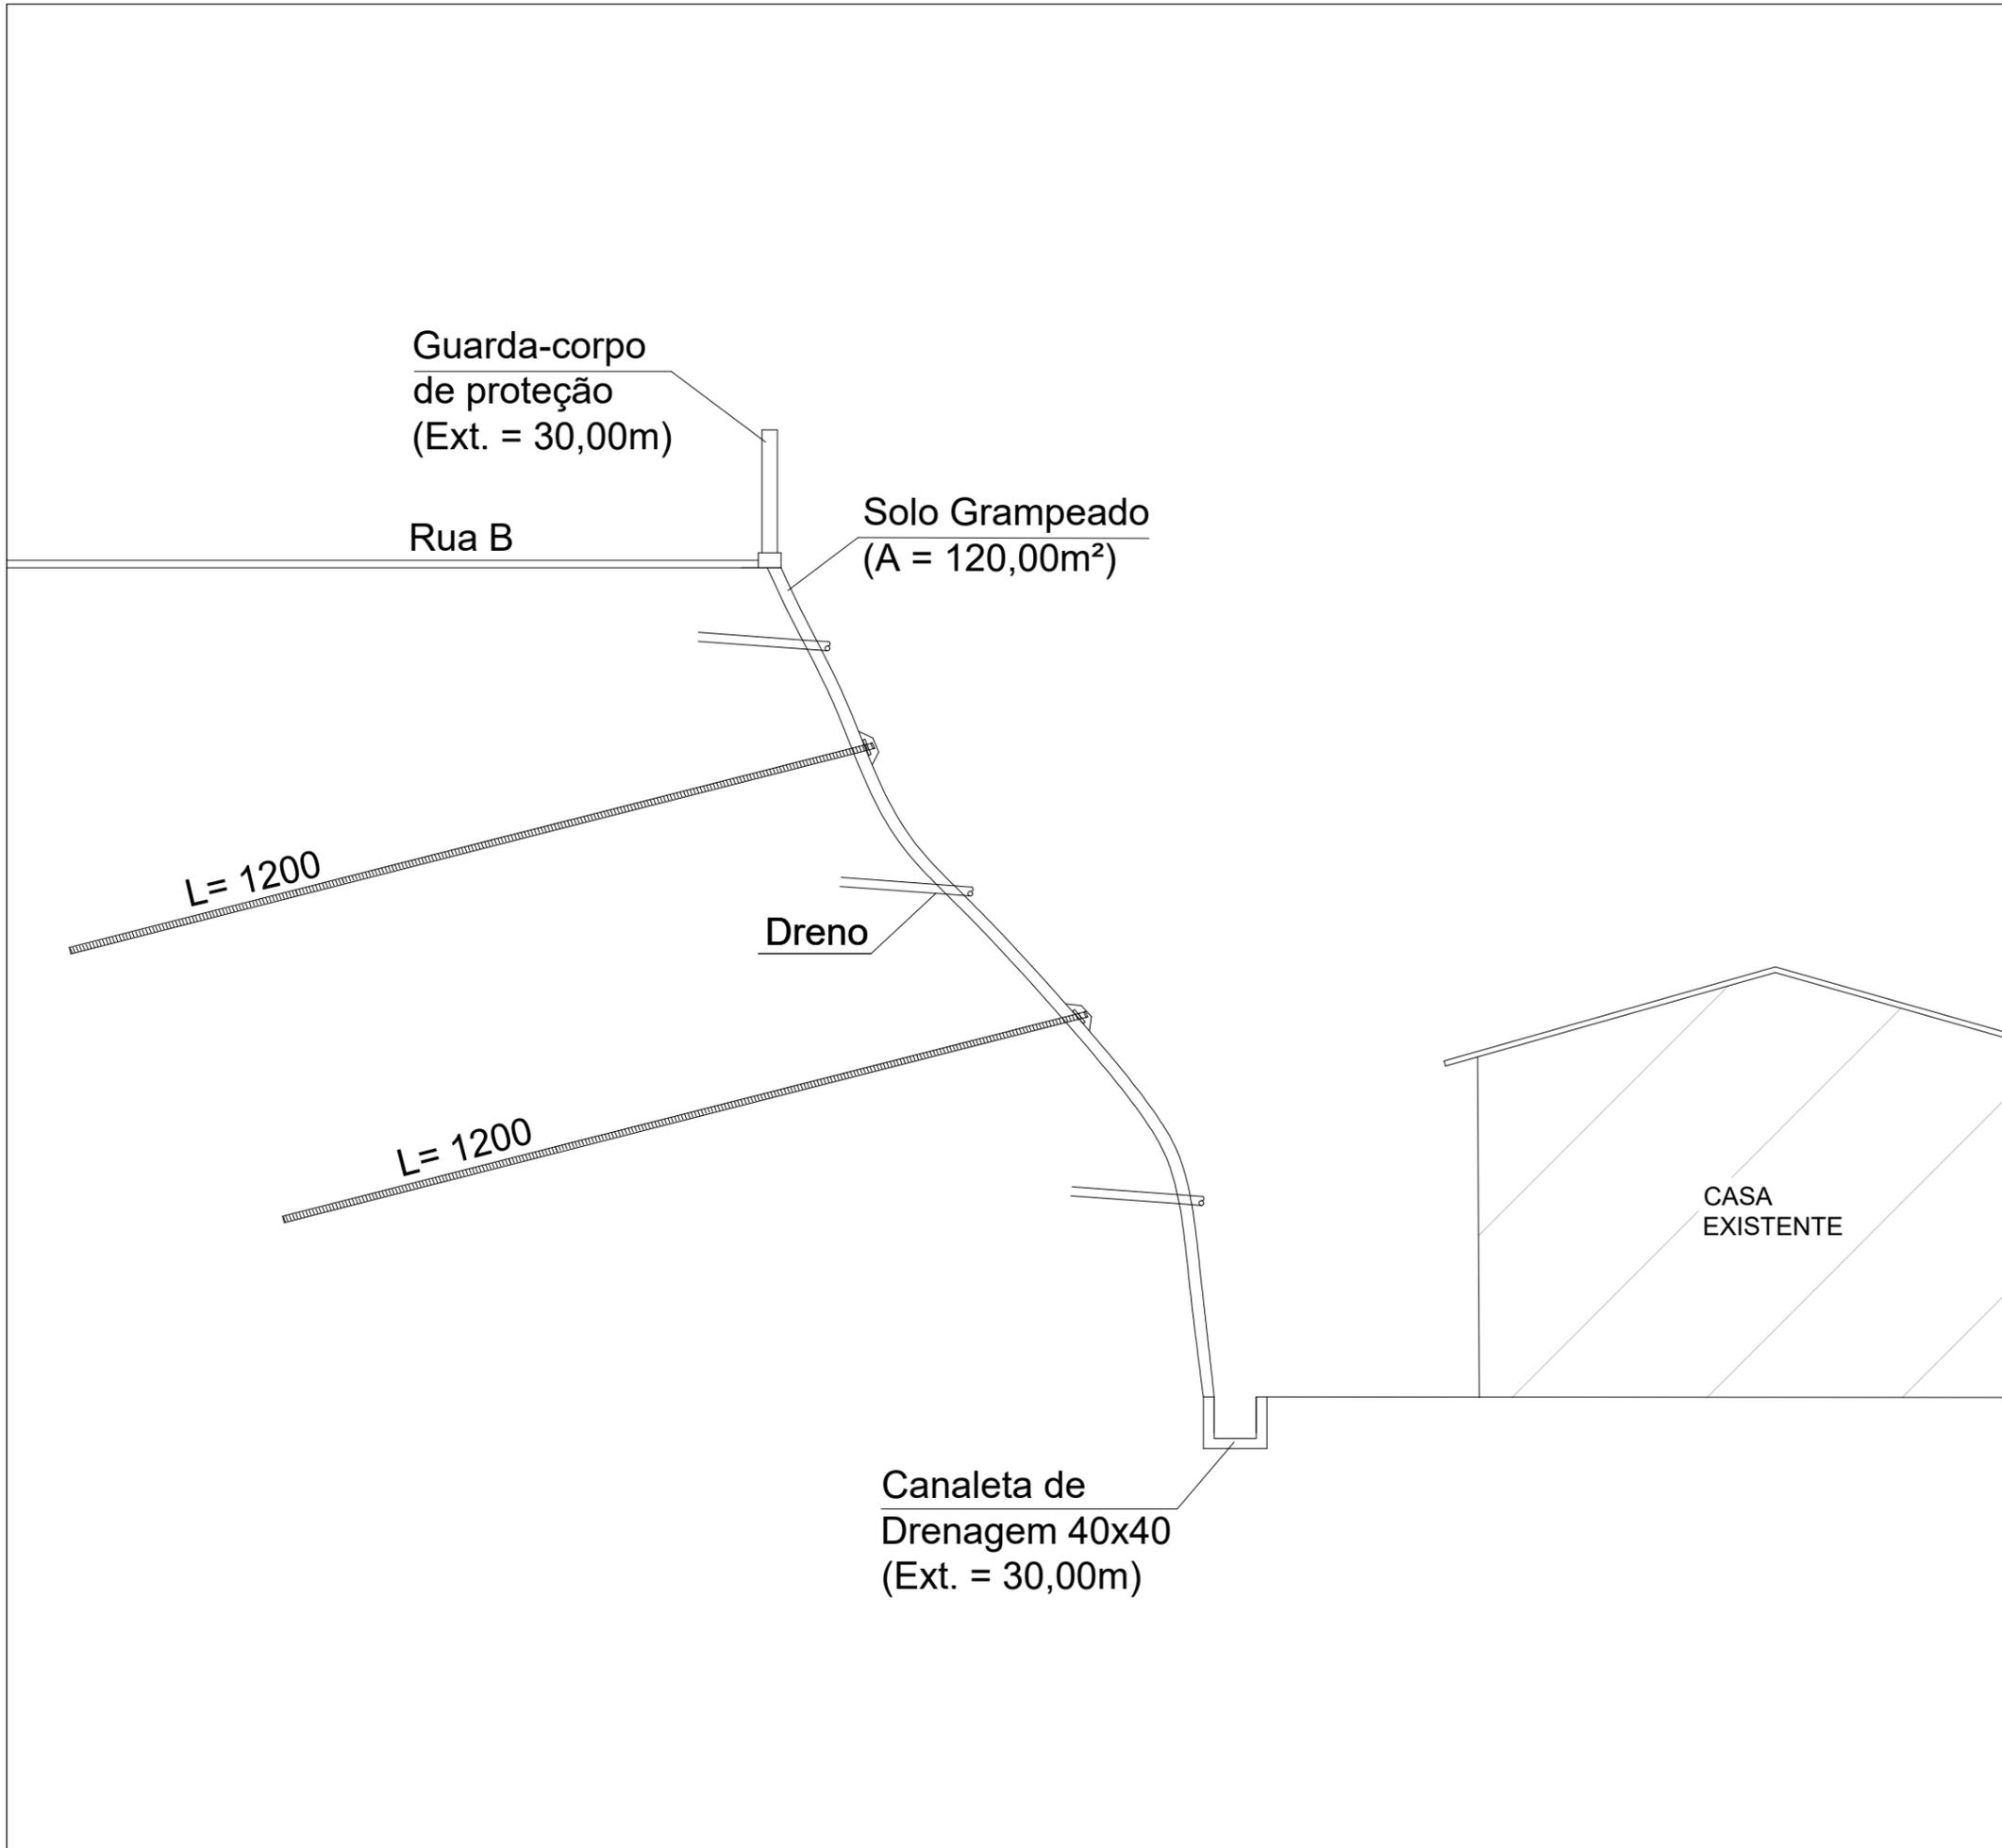

SOLO GRAMPEADO

Rio do Ouro
Rua B
Seção tipo: d - d'

REV.	DESCRIÇÃO	DATA	EXEC.	VERIF.	APROV.

TÍTULO:
RO-002
Rio do Ouro

 Empresa Municipal de Moradia, Urbanização e Saneamento - EMUSA | **PREFEITURA MUNICIPAL DE NITERÓI**


REF. CARTOGRÁFICA

EXEC.:	VERIF.:	APROV.:
2022	ESCALA:	DESENHO:

ELABORAÇÃO

CORTINA ATIRANTADA BIOMANTA VEGETAL

Rio do Ouro
Rua Senador Fernandes da
Cunha, 65.
Seção tipo: a - a'

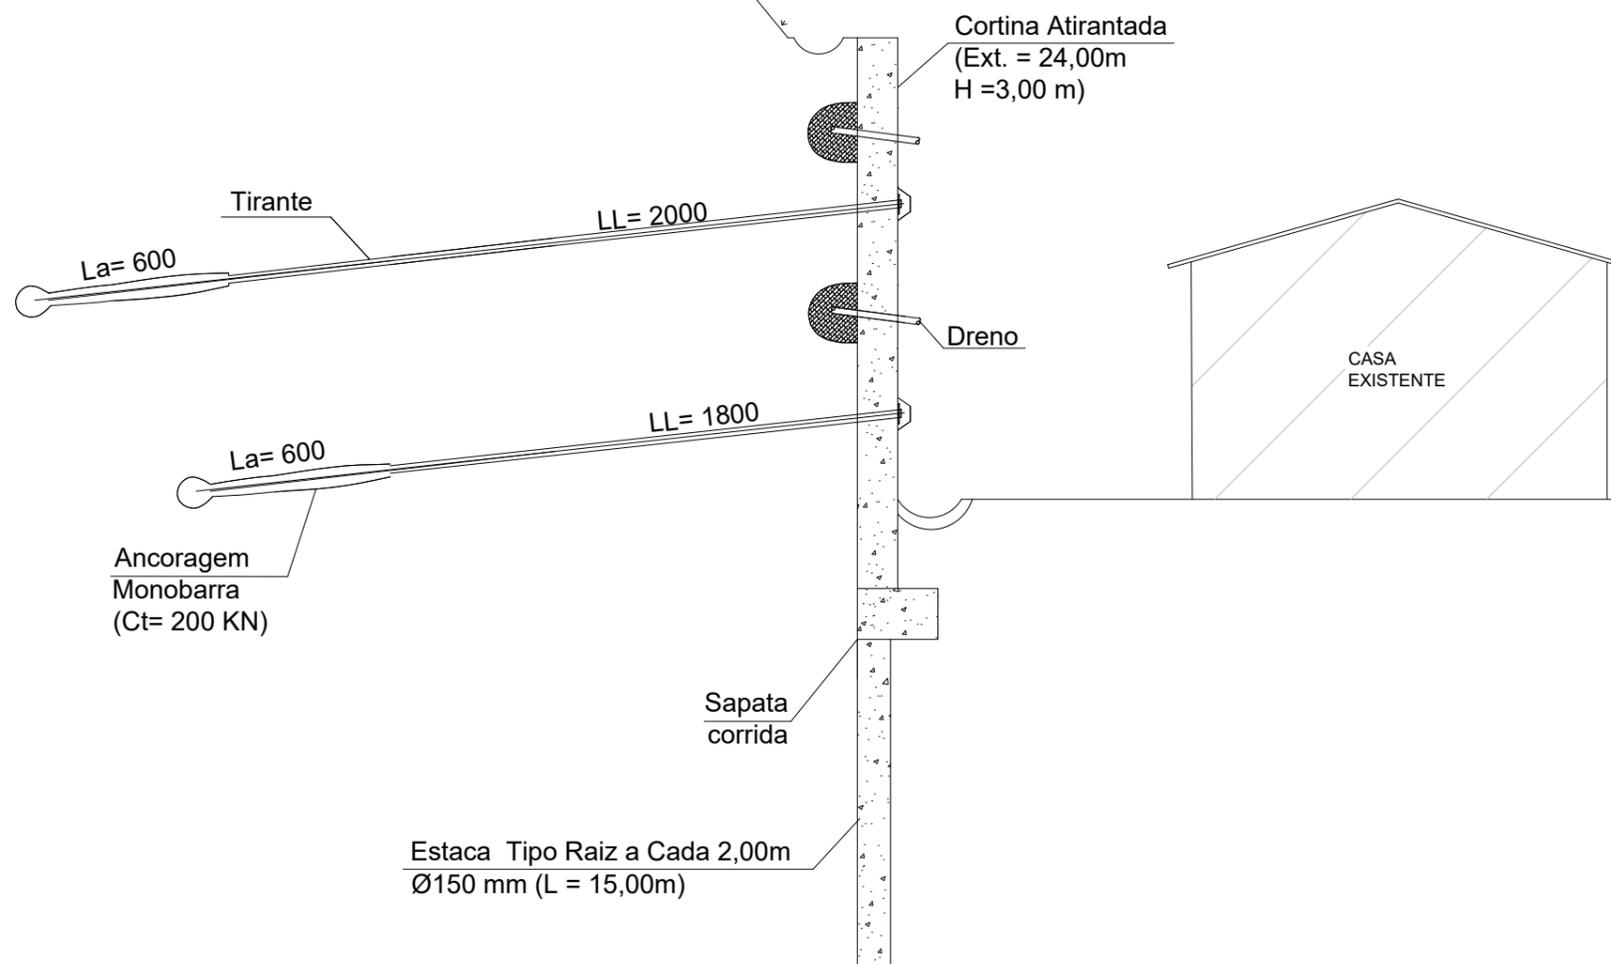

REV.	DESCRIÇÃO	DATA	EXEC.	VERIF.	APROV.

TÍTULO:
RO-003
Rio do Ouro

 **NITERÓI** Empresa Municipal de Moradia, Urbanização e Saneamento - EMUSA | **PREFEITURA MUNICIPAL DE NITERÓI**

REF. CARTOGRÁFICA

EXEC.:	VERIF.:	APROV.:
2022	ESCALA:	DESENHO:

ELABORAÇÃO

