


SEÇÃO TÍPICA – CORTINA ATIRANTADA
SEM ESCALA

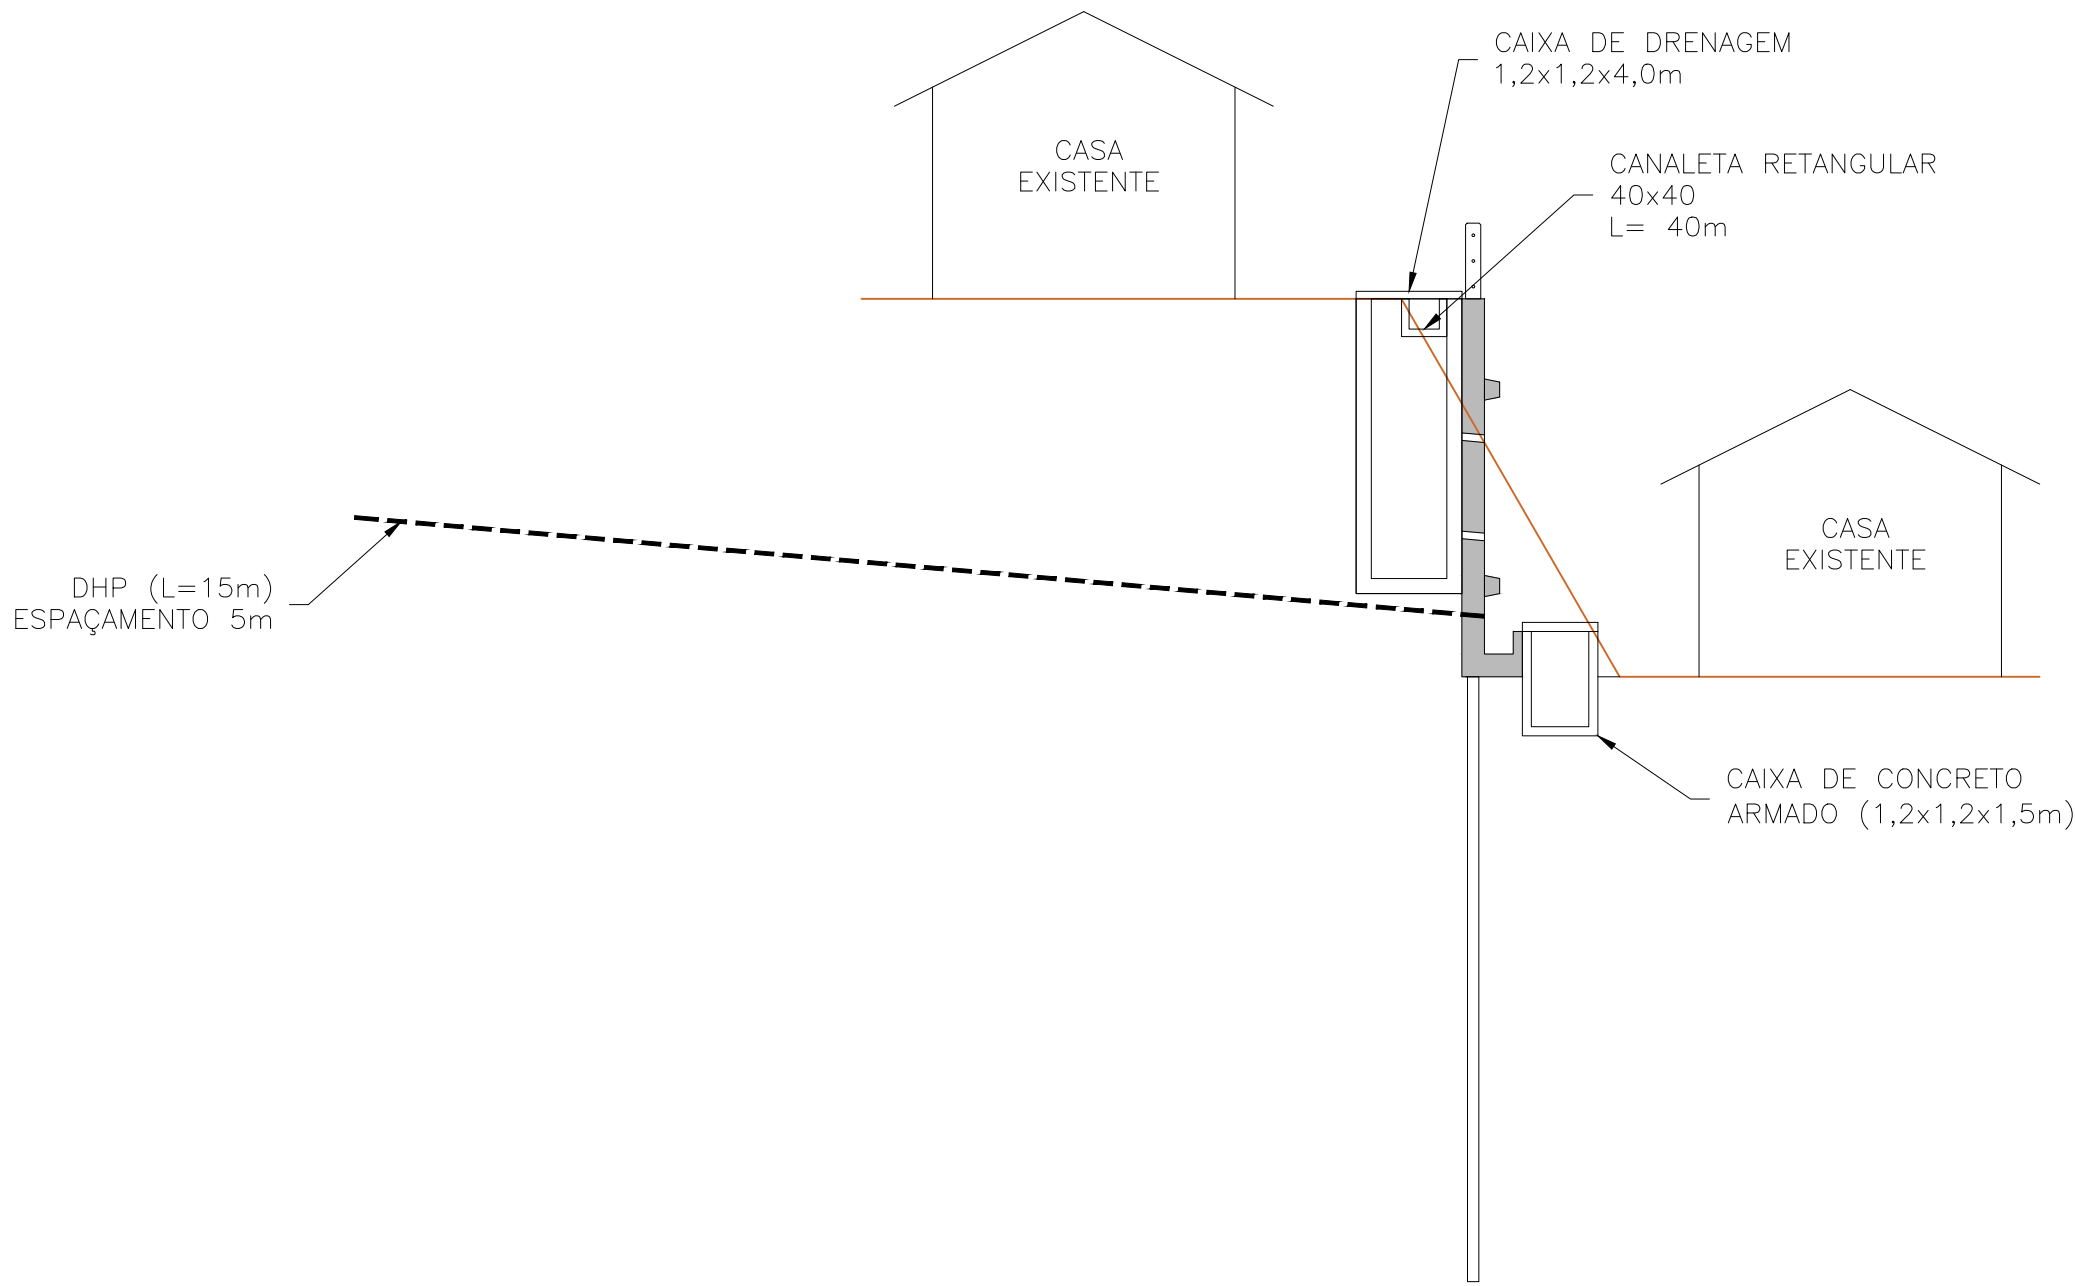

SEÇÃO TRANSVERSAL COM DISPOSITIVOS DE DRENAGEM
SEM ESCALA


QUADRO DE ANCORAGENS – TIRANTES									
CARGA DE TRABALHO (KN)	QUANTIDADE	COMPRIMENTO UNITÁRIO MÉDIO(m)				COMPRIMENTO TOTAL(m)			
		SOLO (m)	ALTERAÇÃO DE ROCHA (m)	ROCHA SÁ (m)	TOTAL (m)	SOLO (m)	ALTERAÇÃO DE ROCHA (m)	ROCHA SÁ (m)	TOTAL (m)
ATÉ 220	24	6,00	5,00	4,00	15,00	144,00	120,00	96,00	360,00

- NOTAS:
- DIMENSÕES EM METROS, EXCETO ONDE INDICADO AO CONTRÁRIO;
 - MATERIAIS:
CONCRETO DA CORTINA: fck ≥ 30MPa;
CONCRETO DA DRENAGEM: fck ≥ 20MPa;
CONCRETO MAGRO: fck ≥ 10MPa;
AÇO PRA CONCRETO ARMADO: CA-50;
AÇO DAS CANALETAS: TELA Q138 CA-60;
TIRANTES CT ≥ 20 tf;
 - A SOLUÇÃO SOFRERÁ MODIFICAÇÕES NA FASE DE PROJETO EXECUTIVO;
 - O MÉTODO EXECUTIVO DEVERÁ SER ADEQUADO AS CONDICIONANTES LOCAIS E GEOLÓGICAS, VISANDO A SEGURANÇA DURANTE A EXECUÇÃO DA OBRA;
 - O COMPRIMENTO DOS TIRANTES E DOS GRAMPOS PODERÁ SOFRER ALTERAÇÕES DE ACORDO COM O MATERIAL PERFURADO.



LOCALIZAÇÃO APROXIMADA DO PONTO DE OBRA
SEM ESCALA

- LEGENDA:
- CORTE
 - ATERRO

0	-	-	EMISSÃO INICIAL	
Nº	DATA	VISTO	APROV.	REVISÕES
<div><div><div><div>NITERÓI</div><div>SEMPRE À FRENTE</div></div></div><div><div>Empresa Municipal de Moradia, Urbanização e Saneamento - EMUSA</div><div>PREFEITURA MUNICIPAL DE NITERÓI</div></div></div>				
LOCAL		MORRO DO CAVALÃO - ICARAÍ - NITERÓI		
ENDEREÇO		PONTO 3 - ALAMEDA PARIS 1064 E 1070		
COORDENADAS		694184.97 E 7464756.97 S - ZONA 23K		
ASSUNTO		PROJETO DE ESTABILIZAÇÃO DE ENCOSTA		
TÍTULO		SEÇÃO TRANSVERSAL TÍPICA DA SOLUÇÃO EM CORTINA ATIRANTADA		
		PROJETO	LFF	
		DESENHO	LFF	
		VISTO	LFF	
		APROVADO		
		DATA		
		ESCALA	INDICADA	
		PROC. Nº		
		DES. Nº	PONTO 3 - 01/01	

