


| ESTACA | 0 | 5 | 10 |
|-------------------------------|------------------|------------------|------------------|
| COTA DO TERRENO (m) | 25,48 | 25,36 | 25,36 |
| ^ DISTANCIA PARCIAL (m) | 20 | 20 | 40 |
| COTA DA GERATRIZ INFERIOR (m) | 24,480 24,480 | 24,400 24,400 | 24,008 23,906 |
| DECLIVIDADE (m/m) | -0,014 | -0,070 | -0,0048 |
| DÍAMETRO (m) | 0,40 | | 0,60 |

TRECHO PV01 - PV09 - LANÇAMENTO
 ESCALA VERTICAL: 1:100
 ESCALA HORIZONTAL: 1:1000

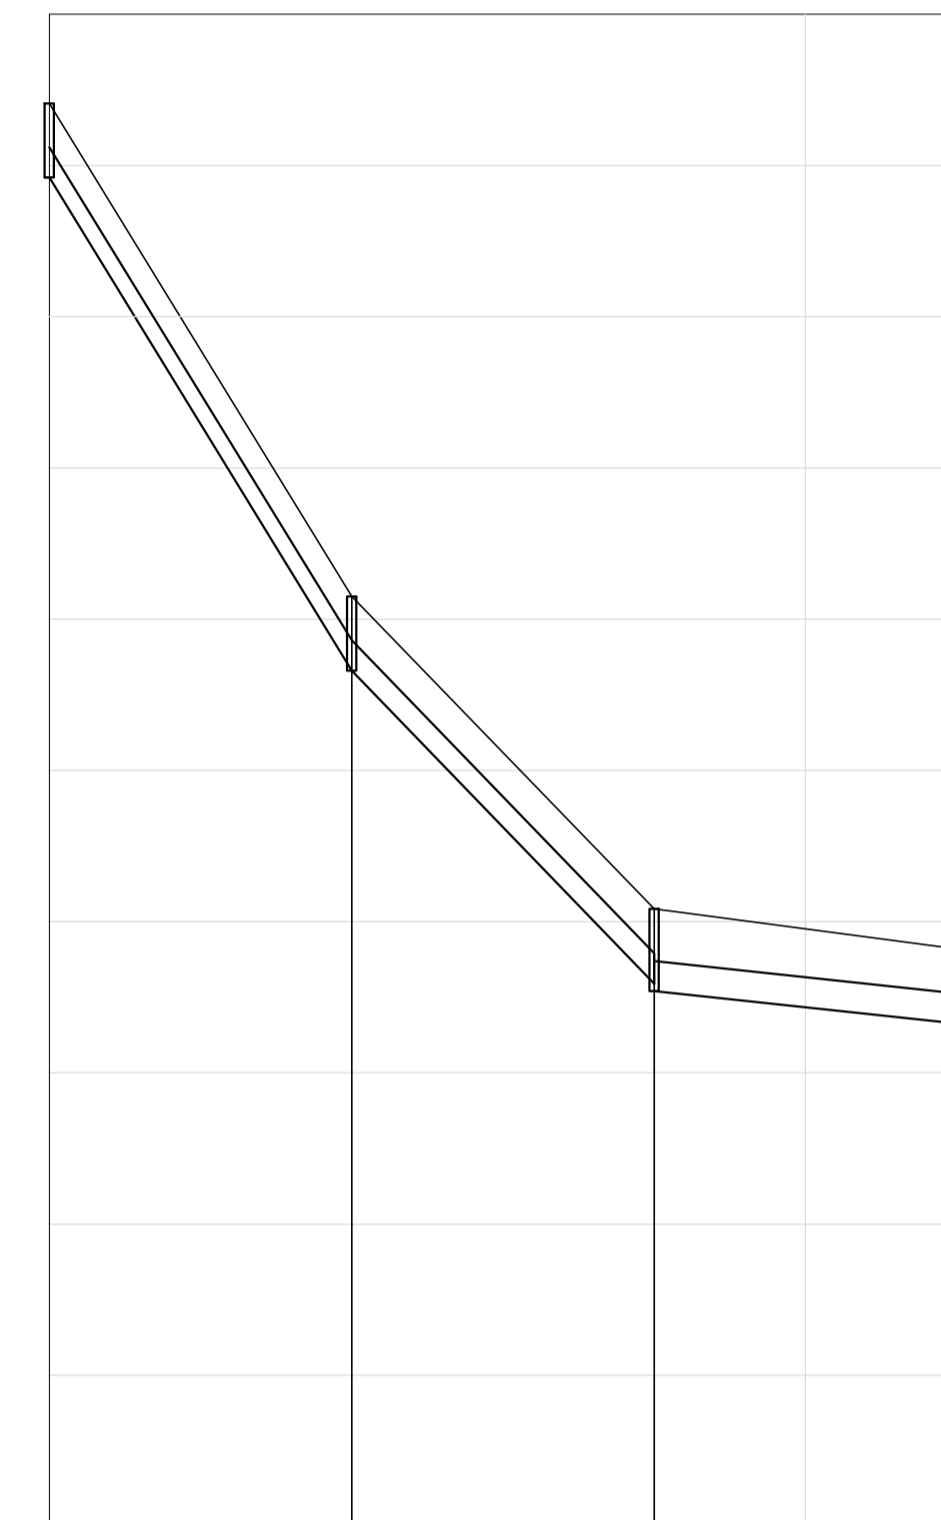

| ESTACA | 0 | 5 |
|-------------------------------|------------------|------------------|
| COTA DO TERRENO (m) | 31,40 | 24,88 |
| ^ DISTANCIA PARCIAL (m) | 40 | 40 |
| COTA DA GERATRIZ INFERIOR (m) | 30,720 30,720 | 23,806 23,800 |
| DECLIVIDADE (m/m) | -0,163 | -0,1025 |
| DÍAMETRO (m) | 0,40 | |

TRECHO PV10 - PV09
 ESCALA VERTICAL: 1:100
 ESCALA HORIZONTAL: 1:1000

NOTA:

1. COTAS E COMPRIMENTO EM METROS, DIÂMETROS EM MILÍMETROS E DECLIVIDADES EM METRO POR METRO.
2. VERIFICAR TODAS AS MEDIDAS NA EXECUÇÃO DA OBRA.

| | | | |
|--|-----------------|---|-----------|
| 00 | EMISSÃO INICIAL | | |
| REV. | DATA | DESCRIÇÃO | APROVAÇÃO |
| | | PREFEITURA MUNICIPAL DE NITERÓI EMPRESA MUNICIPAL DE MORADIA, URBANIZAÇÃO E SANEAMENTO | |
| Área/Projeto: PROJETO BÁSICO DE PAVIMENTAÇÃO E DRENAGEM EM VIAS DO BAIRRO CAMBOINHAS - NITERÓI / RJ | | Título: DRENAGEM PROJETADA - PERFIL - TRECHO 01 | |
| Disciplina: DRENAGEM URBANA | | Autor do projeto: THAIS SIQUEIRA | |
| Nome/número da prancha: 0034-DE-UDR-PB-001_002 | | Responsável Técnico: MÁRIO MACHADO | |
| | | Escala: INDICADA | |



02|04

