


ESTACA	0					5		10	
COTA DO TERRENO (m)	31.49	30.09	30.50	28.67	26.90	27.18	27.18	27.18	27.18
DISTANCIA PARCIAL (m)	40	20	40	40	40	3.00			
COTA DA GERATRIZ INFERIOR (m)	30.192 30.192	28.604 28.604	28.540 28.540	27.540 27.540	25.590 25.298	26.216 26.216	25.115 25.115		
DECLIVIDADE (m/m)	-0.035	-0.0032	-0.03	-0.044	-0.020	-0.0085			
DIÂMETRO (m)			0.40			0.60			

TRECHO PV14 - PV19 - LANÇAMENTO
 ESCALA VERTICAL: 1:100
 ESCALA HORIZONTAL: 1:1000

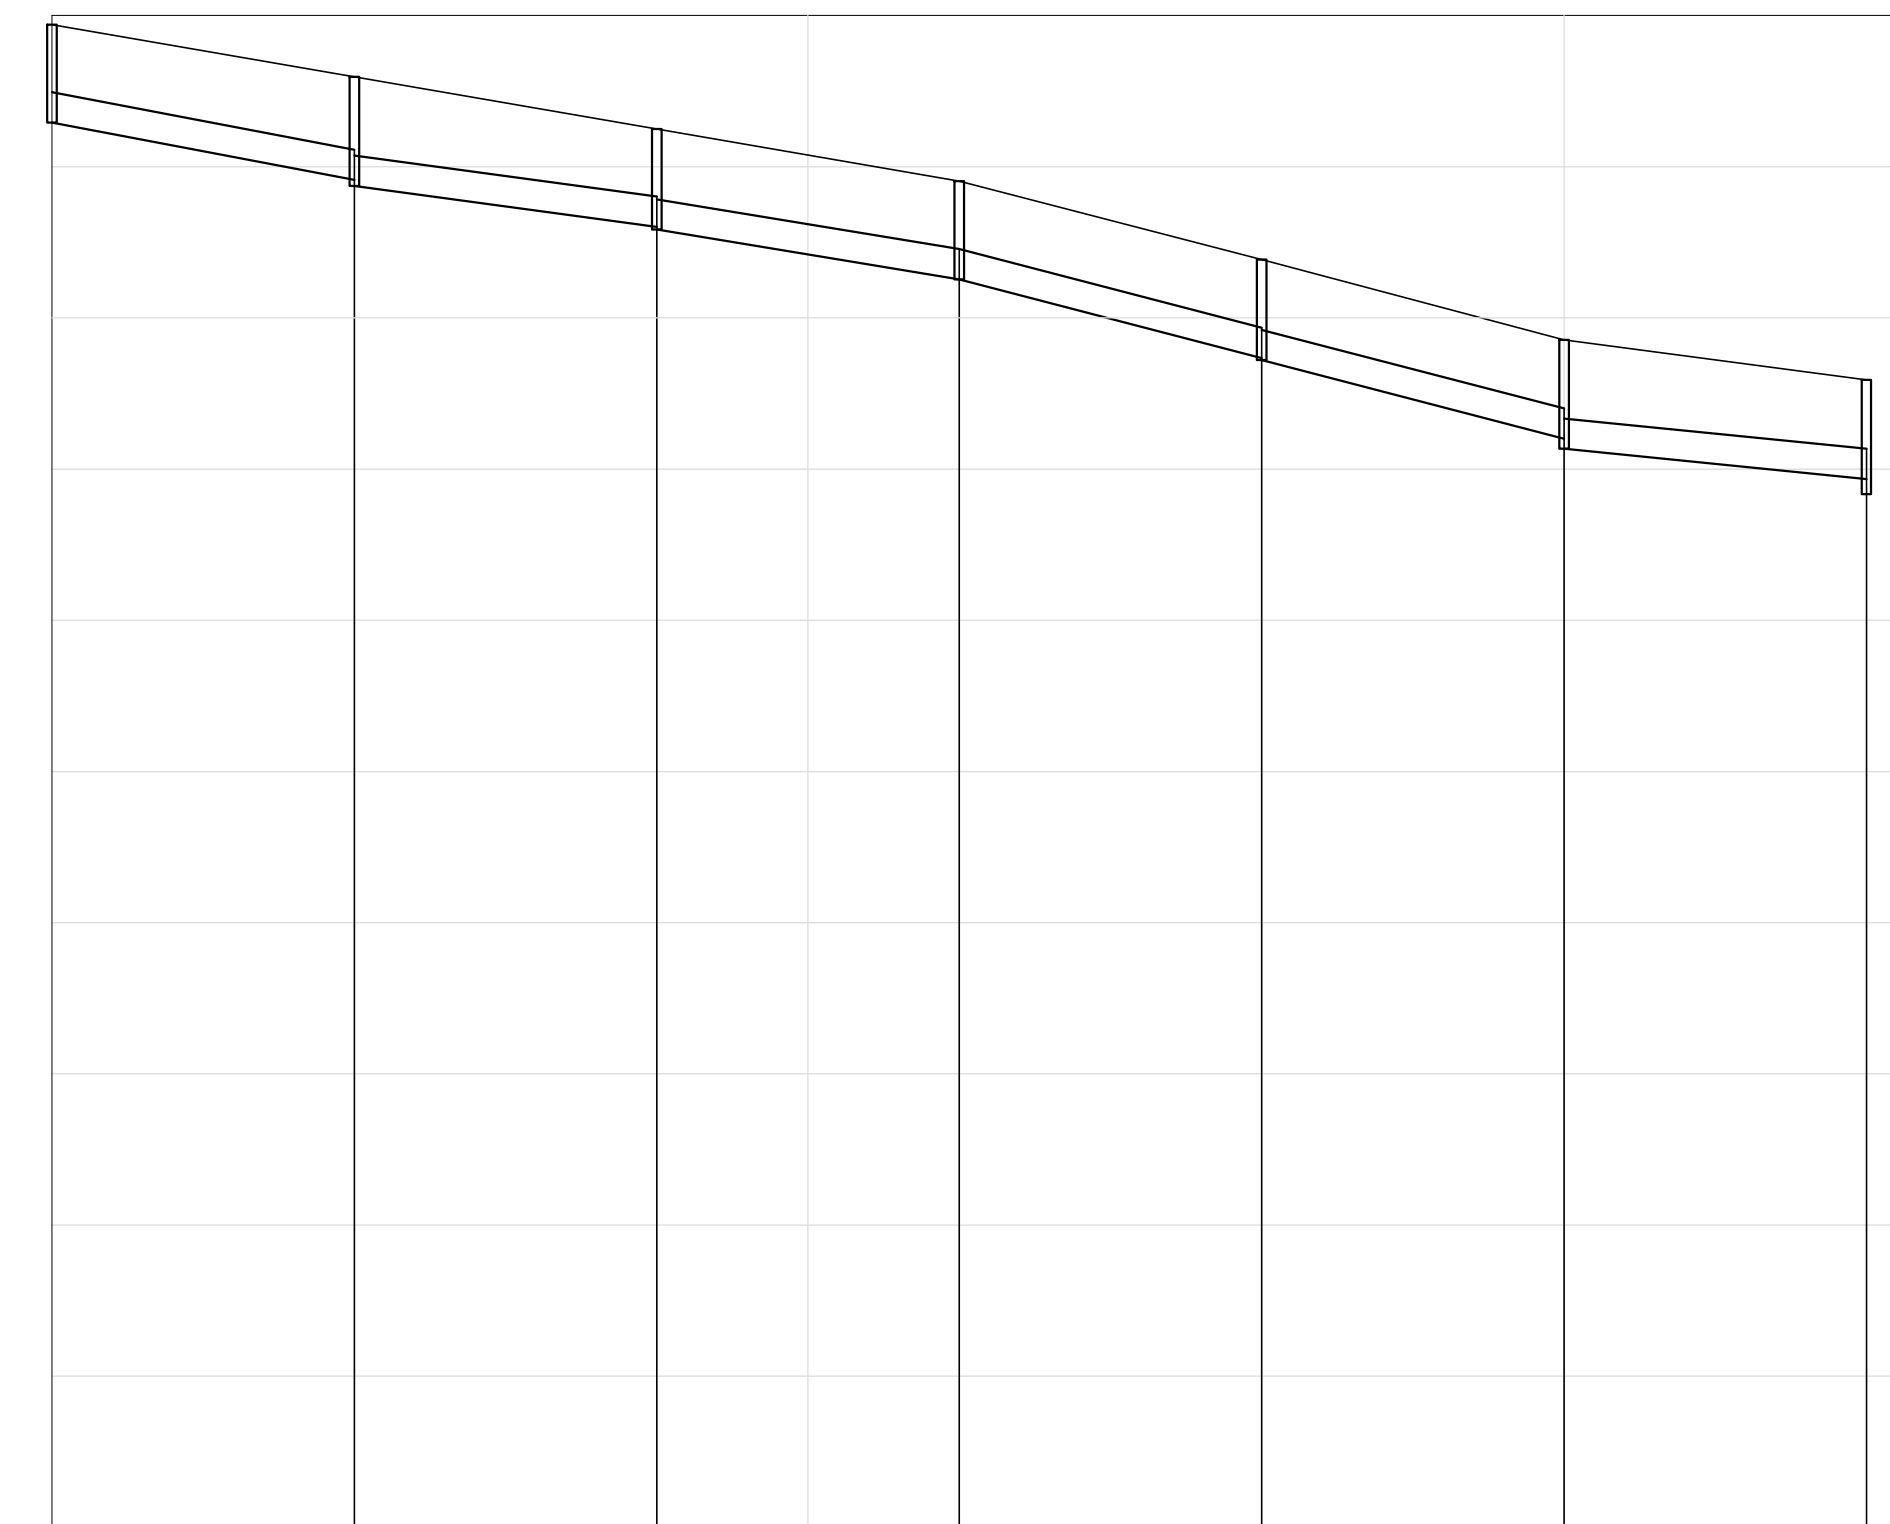

ESTACA	0					5		10	
COTA DO TERRENO (m)	31.88	31.19	30.50	29.81	28.77	27.71	27.18	27.18	27.18
DISTANCIA PARCIAL (m)	40	40	40	40	40	40	40		
COTA DA GERATRIZ INFERIOR (m)	30.514 30.515	29.824 29.745	29.205 29.189	28.509 28.509	27.469 27.441	26.401 26.409	25.989 25.944		
DECLIVIDADE (m/m)	-0.019	-0.0135	-0.0165	-0.026	-0.026	-0.010			
DIÂMETRO (m)			0.40						

TRECHO PV20 - PV19
 ESCALA VERTICAL: 1:100
 ESCALA HORIZONTAL: 1:1000

NOTA:

1. COTAS E COMPRIMENTO EM METROS, DIÂMETROS EM MILÍMETROS E DECLIVIDADES EM METRO POR METRO.
2. VERIFICAR TODAS AS MEDIDAS NA EXECUÇÃO DA OBRA.

00		EMISSÃO INICIAL	
REV.	DATA	DESCRIÇÃO	APROVAÇÃO
		PREFEITURA MUNICIPAL DE NITERÓI EMPRESA MUNICIPAL DE MORADIA, URBANIZAÇÃO E SANEAMENTO	
Área/Projeto: PROJETO BÁSICO DE PAVIMENTAÇÃO E DRENAGEM EM VIAS DO BAIRRO CAMBOINHAS - NITERÓI / RJ			
Etapa do projeto: PROJETO BÁSICO		Título: DRENAGEM PROJETADA - PERFIL - TRECHO 01	
Disciplina: DRENAGEM URBANA		Autor do projeto: THAIS SIQUEIRA	Responsável Técnico: MÁRIO MACHADO
Nomenclatura da prancha: 0034-DE-UDR-PB-001_003		Desenhista: RAMON SOUSA	Escala: INDICADA
			03 04 0034MD-UDR-PB-001_R0

