

F



E

D

C

B

A

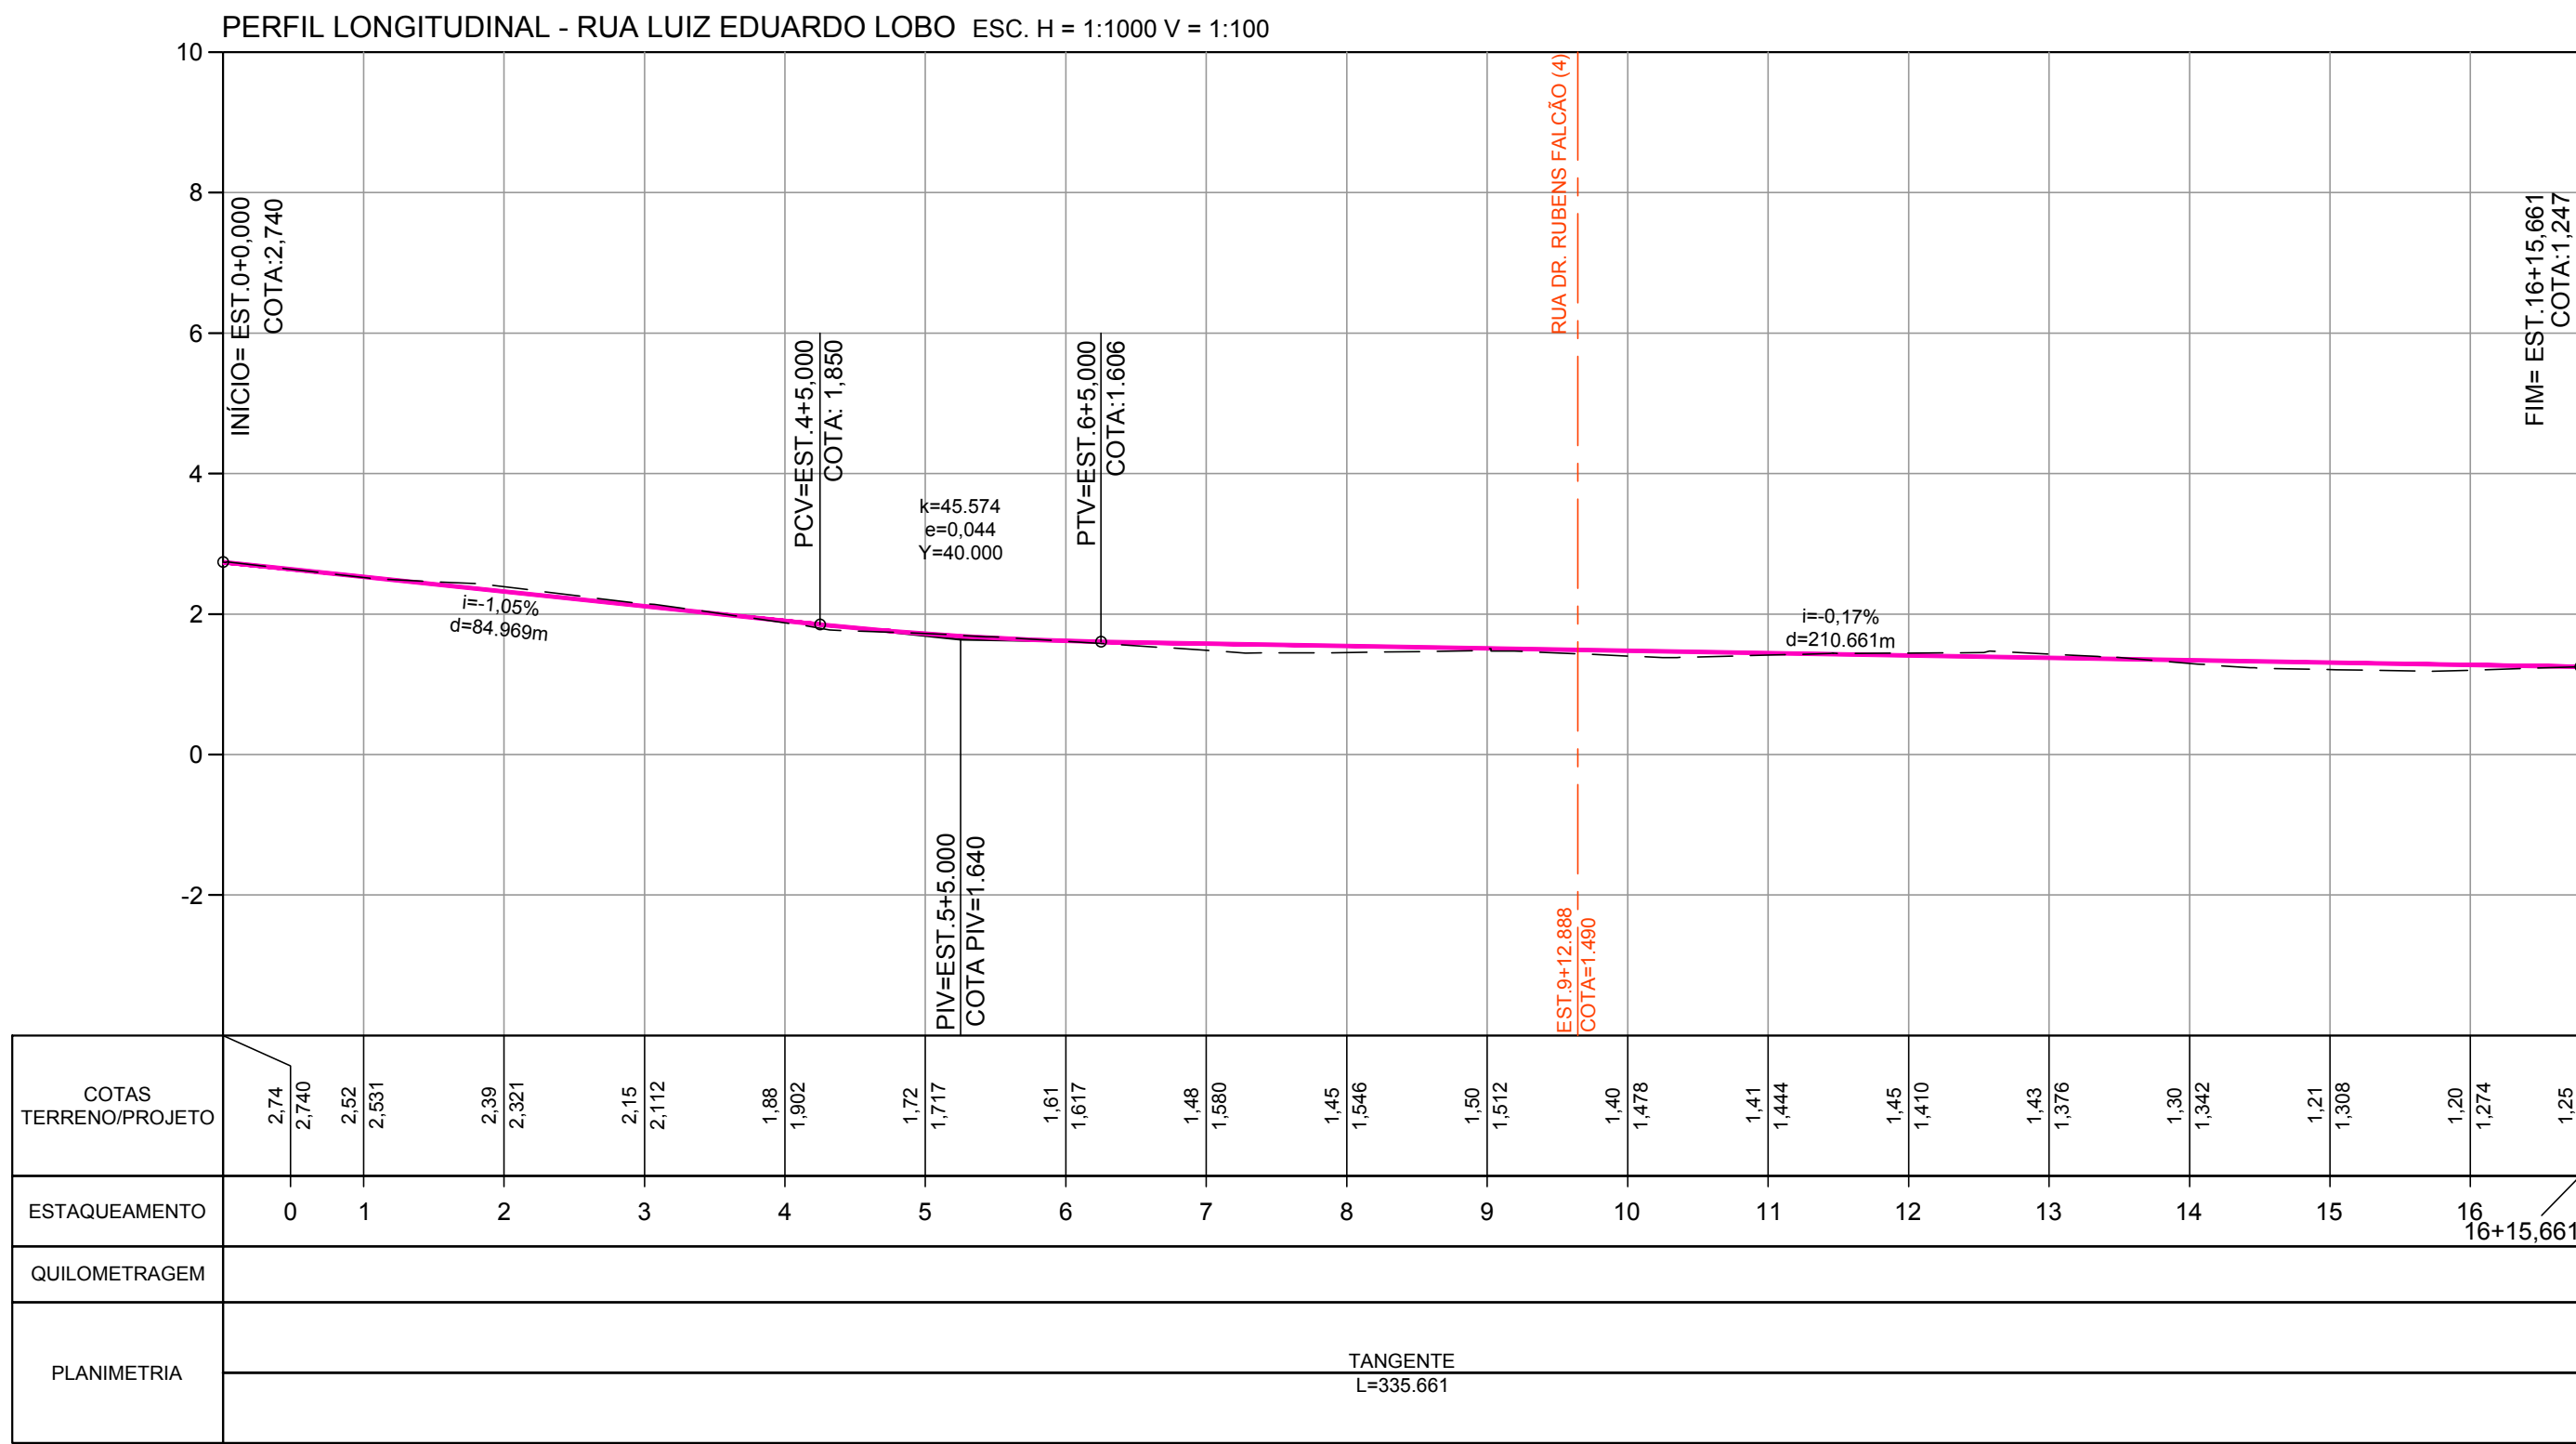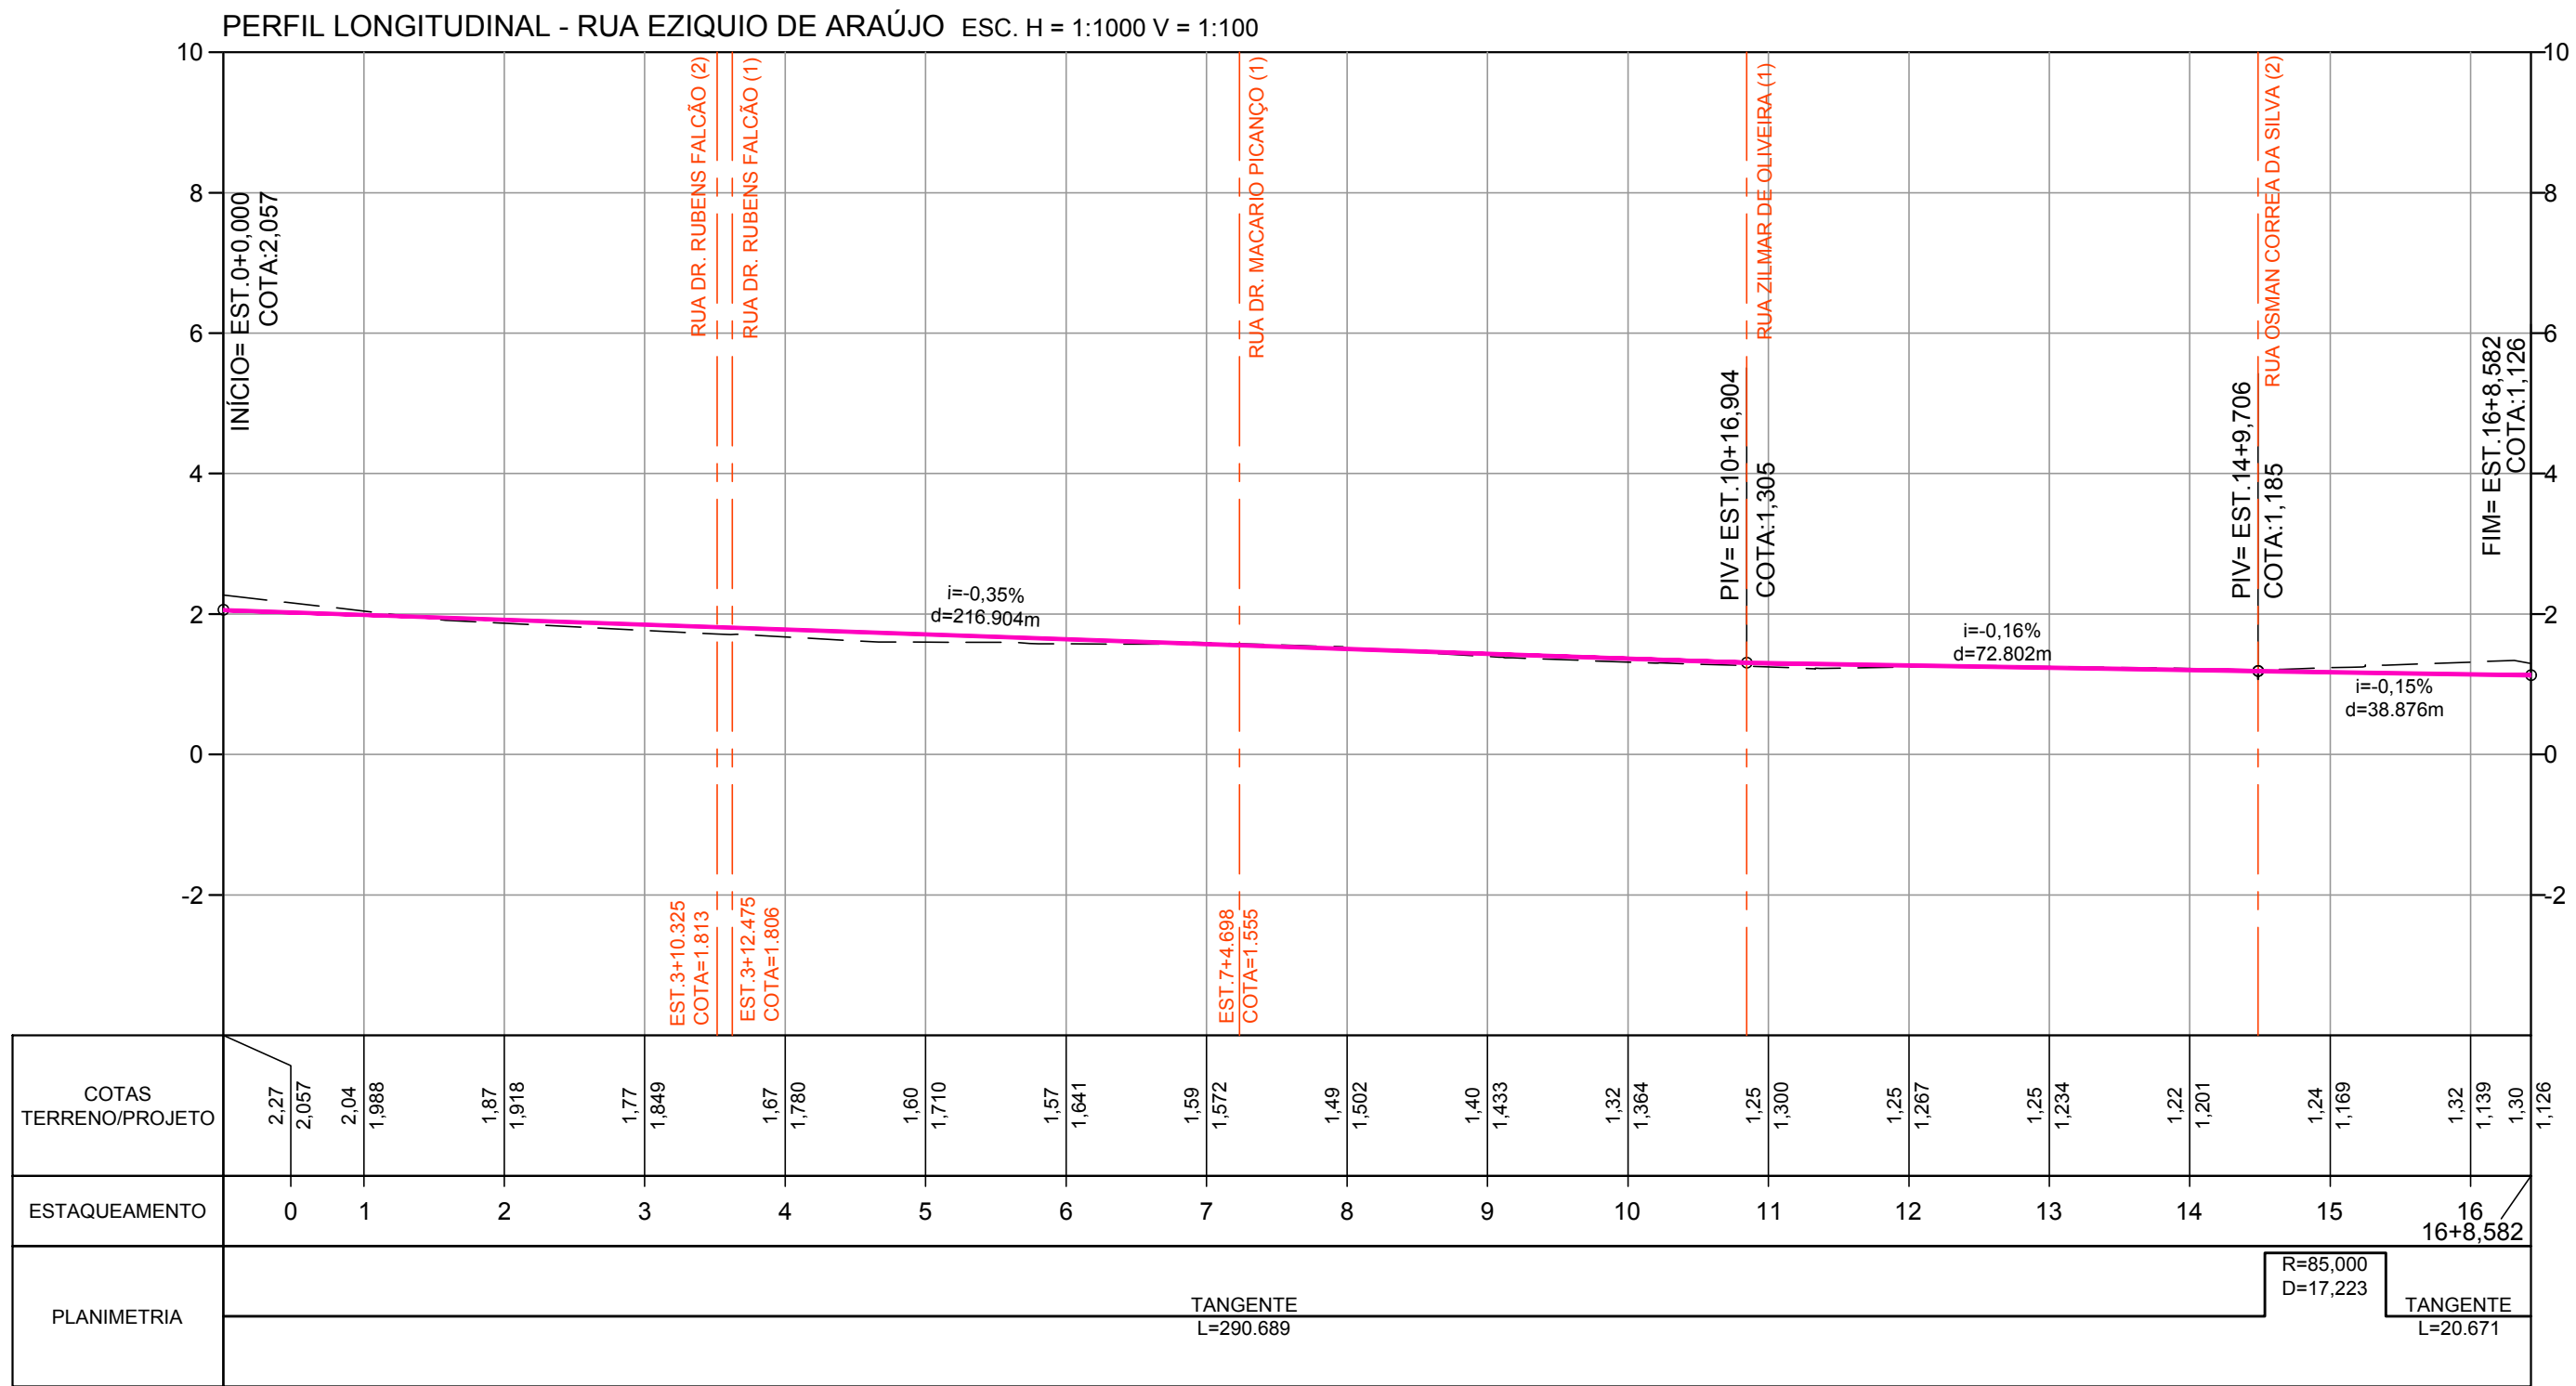

LEGENDA

- TERRENO NATURAL
- GREIDE PROJETADO
- ENCONTRO COM OUTROS EIXOS
- DECLIVIDADE LONGITUDINAL
- PB PONTO BAIXO
- PA PONTO ALTO

NOTAS

1- TODAS AS DIMENSÕES E ELEVAÇÕES ESTÃO EM METRO, EXCETO QUANDO INDICADO DE OUTRA FORMA.

NORMAS



PREFEITURA MUNICIPAL DE NITERÓI



TÍTULO  
PROJETO BÁSICO DE DRENAGEM E PAVIMENTAÇÃO DE LOGRADOUROS DO BAIRRO MARAVISTA II

PROJETO BÁSICO  
PROJETO GEOMÉTRICO - PERFIS LONGITUDINAIS EIXOS RUA EZIQUIO DE ARAÚJO E RUA LUIZ EDUARDO LOBO

RESPONSÁVEL	DATA
PROJ. <small>DANILLO DE JESUS MACHADO MACHADO - CREA 1981051-1/GO</small>	09/12/2020
APROV. _____	09/12/2020

ESCALA  
N° DA PRANCHA  
09 DE 11  
N° DESENHO  
GEOM\_PERFIL\_09/11\_MV

