

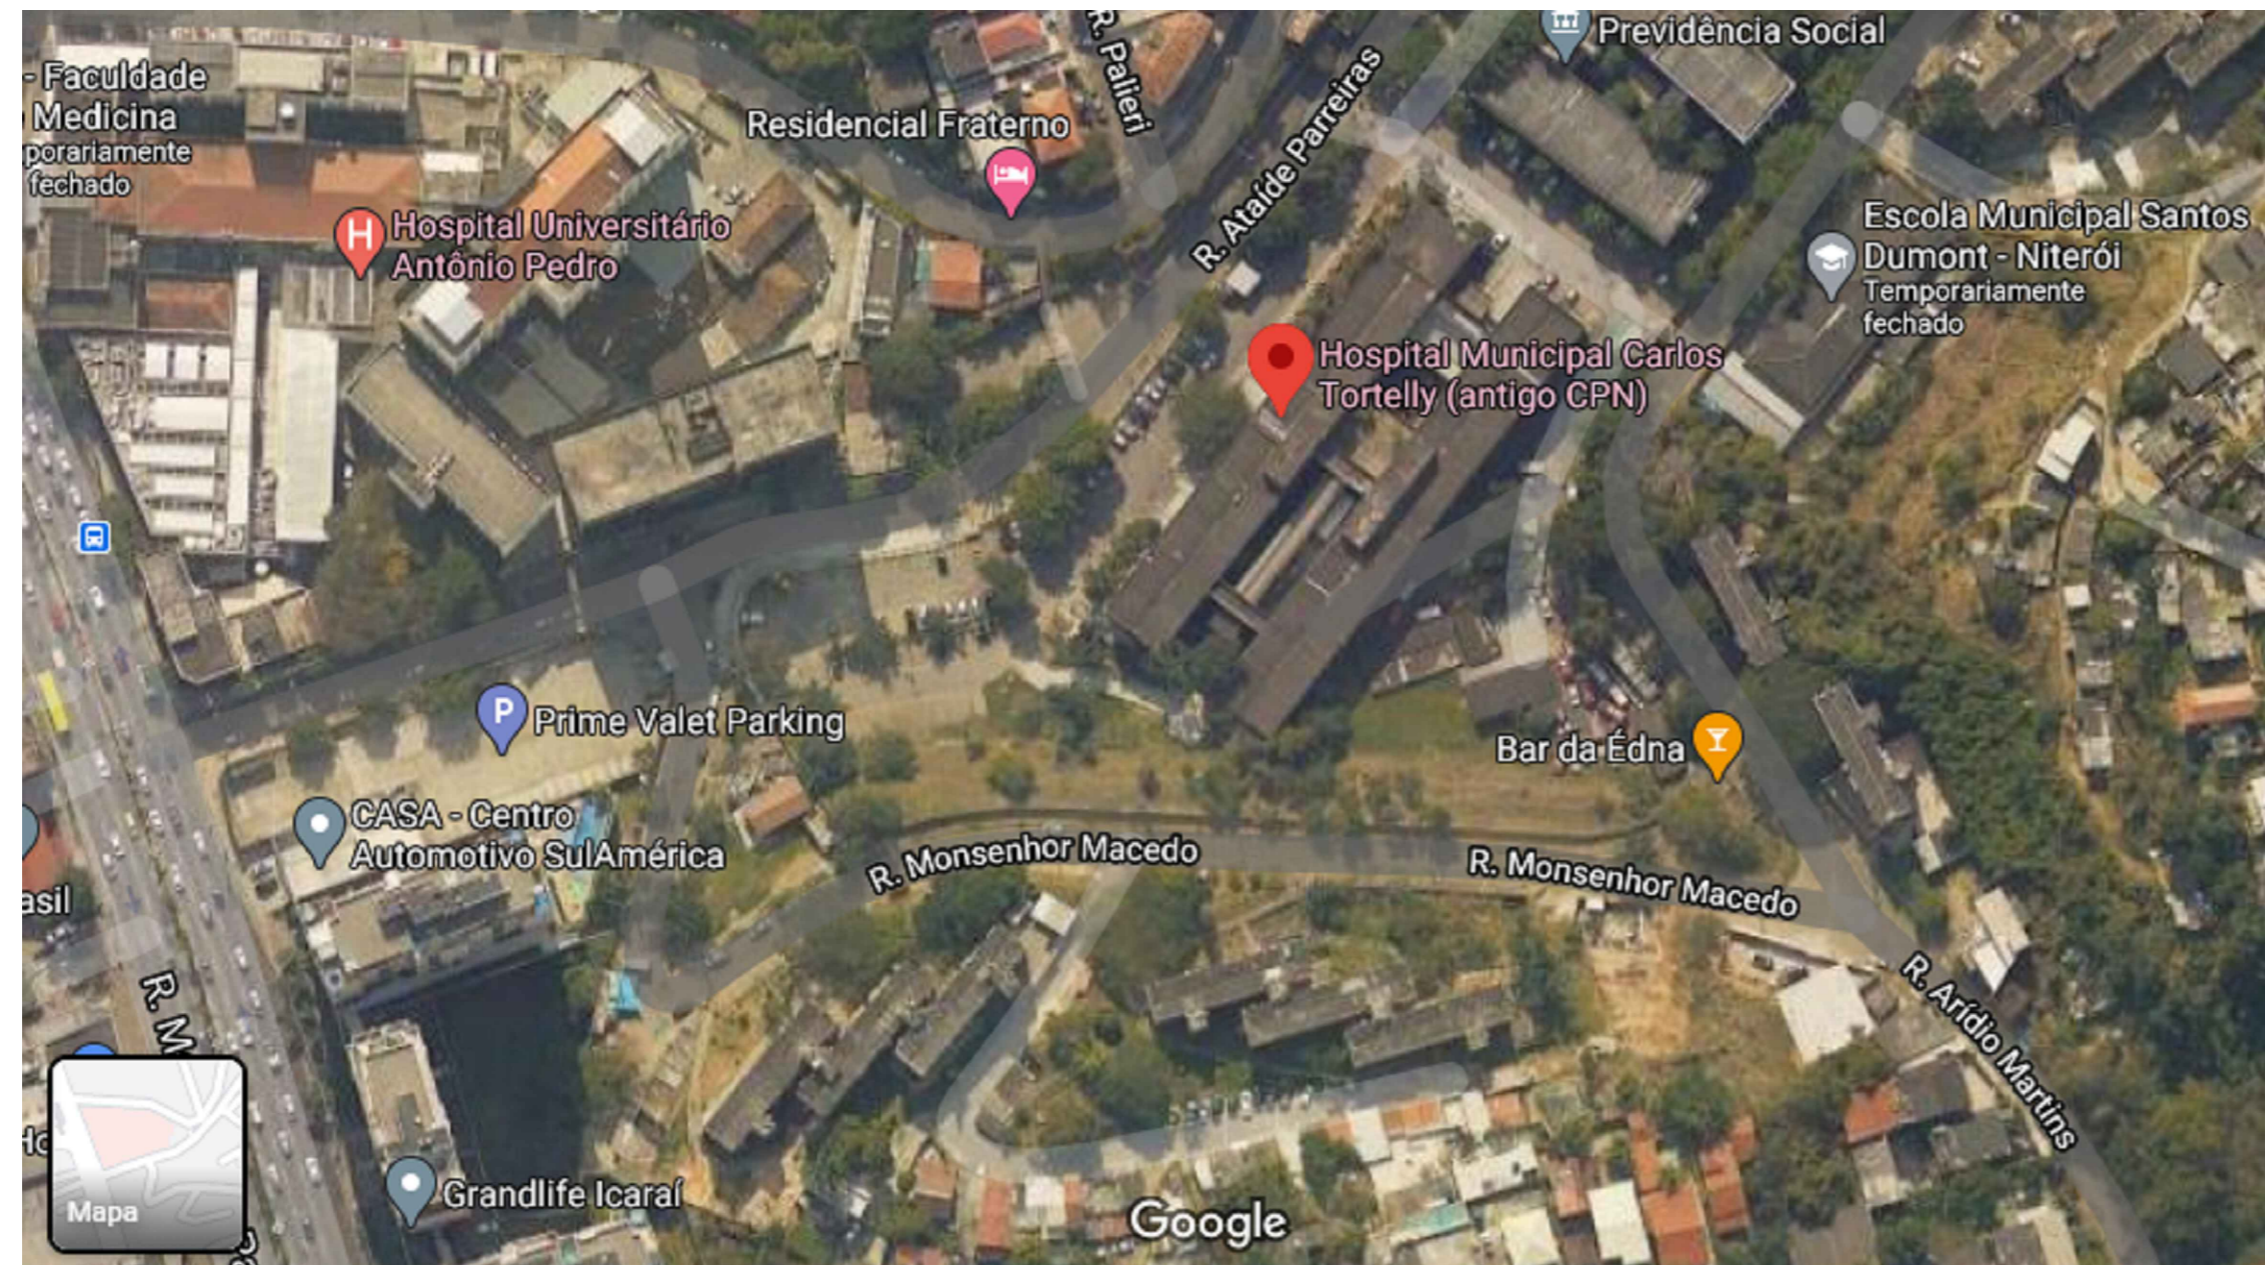


N.M.

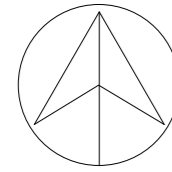

01 PLANTA DE LOCALIZAÇÃO
ESCALA: S/ ESCALA

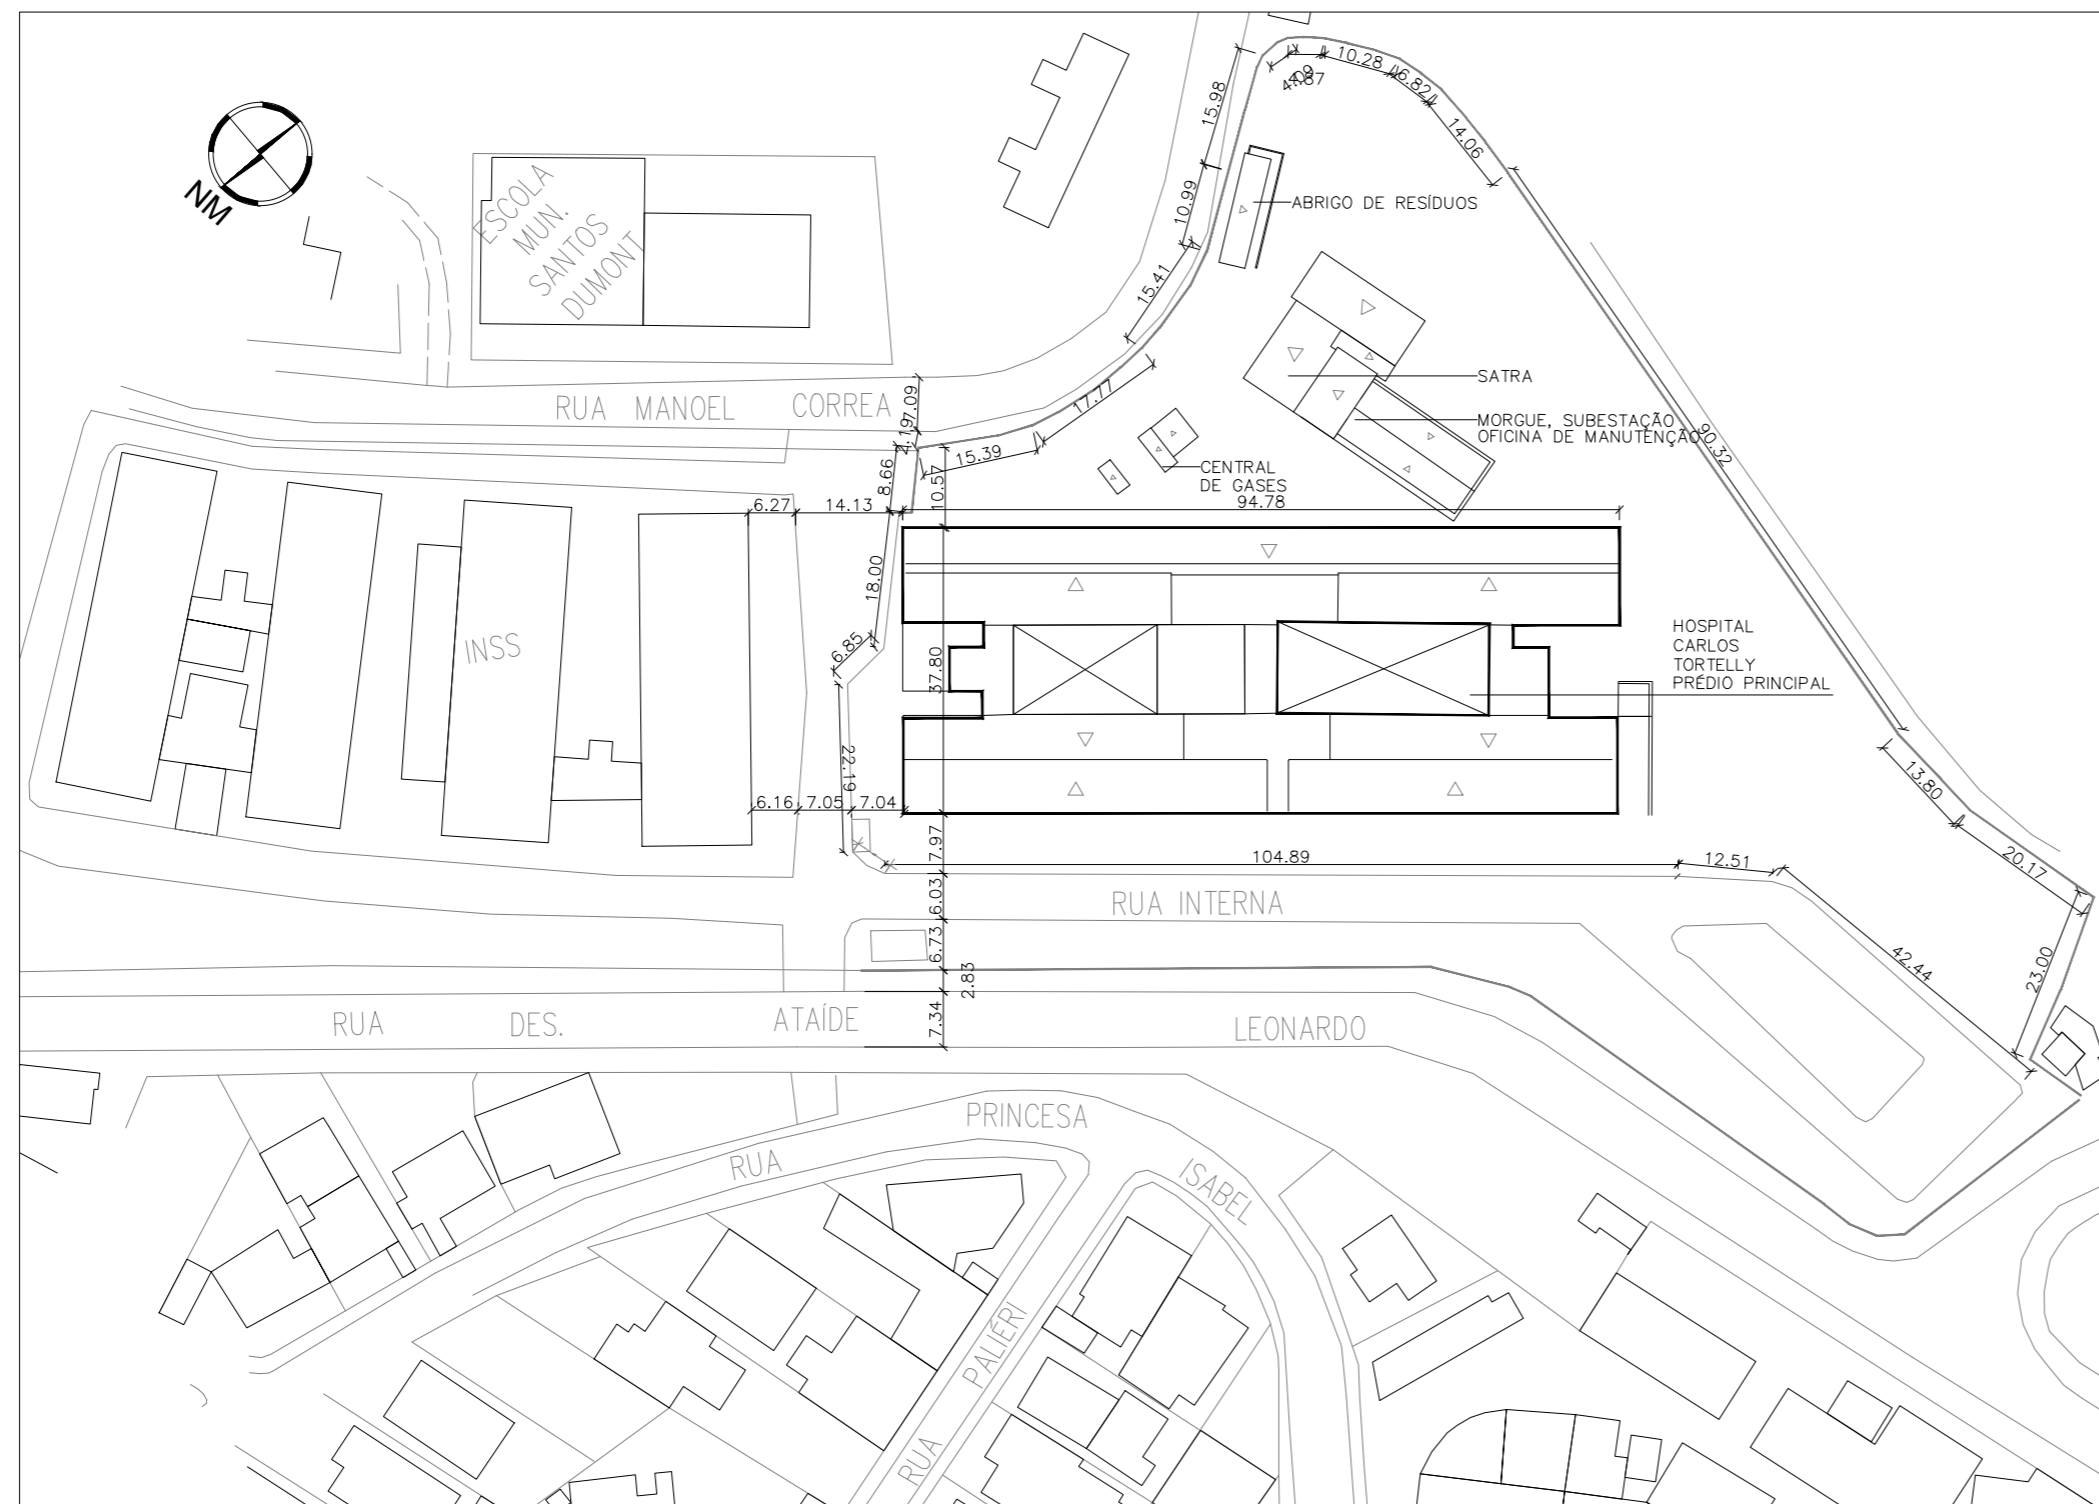

02 PLANTA DE IMPLANTAÇÃO
ESCALA: 1/500

NOTAS

- NOTAS:
- 1 - DIREITOS AUTORAIS RESERVADOS - (LEI DE DIREITOS AUTORAIS DE 19 DE FEVEREIRO DE 1998). ESTE ARQUIVO NÃO PODERÁ SER MANIPULADO OU ALTERADO SEM A PRÉVIA AUTORIZAÇÃO DOS AUTORES DO PROJETO.
 - 2 - TODAS AS MEDIDAS DEVERÃO SER CONFERIDAS NO LOCAL ANTES DA EXECUÇÃO.
 - 3 - ESTE ESTUDO NÃO PODERÁ SER EXECUTADO SEM A DEVIDA CONFERÊNCIA NO LOCAL.
 - 4 - COTAS EM NÍVEL ACABADO

REVISÕES

REV.	DATA	DESENHO	AUTOR DA REVISÃO
01	22/09/21	SOLICITAÇÃO SES	CRISTIANE N. SILVA
00	20/08/21	EMIÇÃO INICIAL	CRISTIANE N. SILVA



PRANCHA N°:

01

FUNDAÇÃO MUNICIPAL DE SAÚDE – NITERÓI
NÚCLEO DE ENGENHARIA E ARQUITETURA

OBRA:
REFORMA E READEQUAÇÃO NORMATIVA DO SERVIÇO DE EMERGÊNCIA E DEMAIS PAVIMENTOS
HOSPITAL MUNICIPAL DR. CARLOS TORTELLY
RUA ATHAYDE PARREIRA, SN, CENTRO, NITERÓI – RJ.

DESENHO:
ANTEPROJETO – IMPLANTAÇÃO

COORDENAÇÃO:
CRISTIANE N. SILVA
CAU A 243256

ARQUITETO:
CRISTIANE N. SILVA
CAU A 243256

ESCALA: IND
VISTO:
DATA: SET/21