


ÁREA DE INTERVENÇÃO - CAMBOINHAS - NITERÓI/RJ

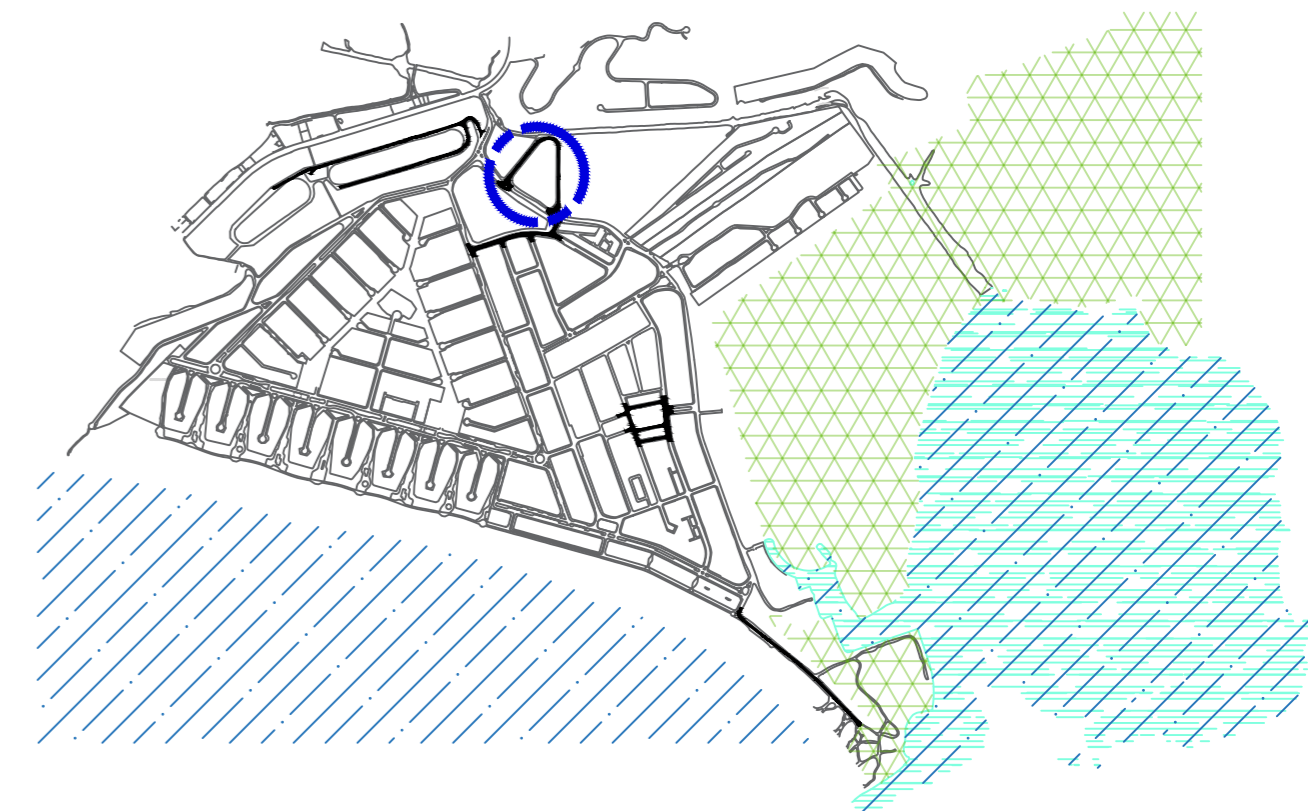

LEGENDA

REPRESENTAÇÃO	DESCRIÇÃO
	LAGOA DE ITAIPÚ
	UC: PARQUE ESTADUAL DA SERRA DA TIRIRICA
	UC: RESEX - RESERVA EXTRATIVISTA MARINHA DE ITAIPÚ
	MEIO FIO / MARGEM EXISTENTE
	MURO EXISTENTE
	CERCA / GRADE EXISTENTE
	POSTE EXISTENTE
	PONTO DE SONDAAGEM

00		EMISSÃO INICIAL	
REV.	DATA	DESCRIÇÃO	
		PREFEITURA MUNICIPAL DE NITERÓI EMPRESA MUNICIPAL DE MORADIA, URBANIZAÇÃO E SANEAMENTO	
		Área/Projeto: PROJETO BÁSICO DE PAVIMENTAÇÃO E DRENAGEM EM VIAS NO BAIRRO DE CAMBOINHAS - NITERÓI/RJ.	
Etapa de projeto: PROJETO BÁSICO		Título: LOCALIZAÇÃO PONTOS DE SONDAAGEM - TRECHO 02	
Disciplina: SONDAAGEM		Autor do projeto: -	Responsável técnico: -
Nomenclatura da prancha: 0034-DE-FSO-PB-001_002		Desenhista: ÁTRIA V.	
			02 04 0034-MD-FSO-PB-001_R0
			Escala: 1/750

TRECHO 02
ESCALA 1:750

