




BANCO - BC 05 - Perspectiva
Esc. 1/25

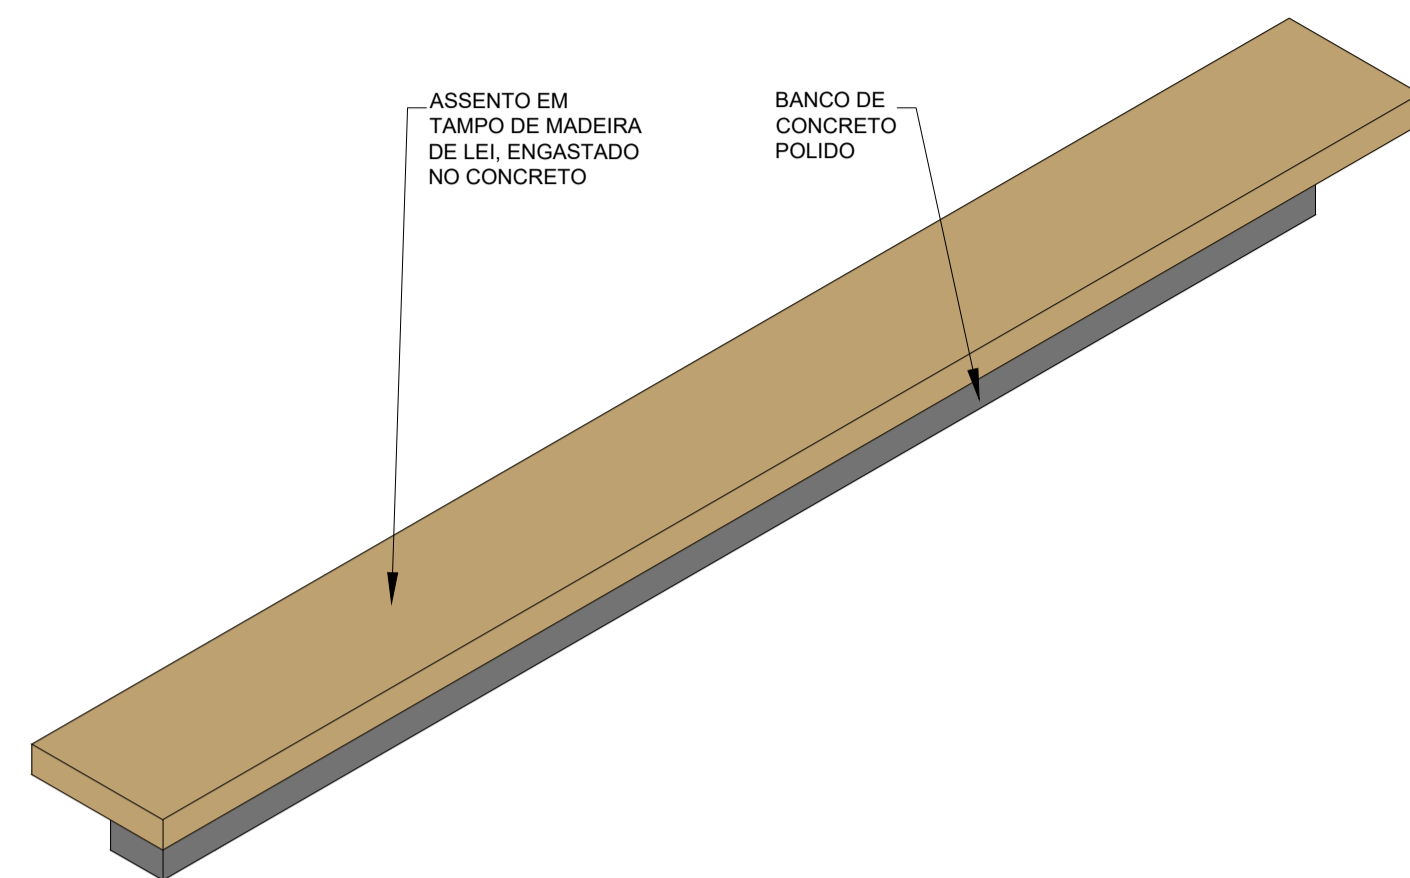


BANCO - BC 06 - Perspectiva
Esc. 1/25

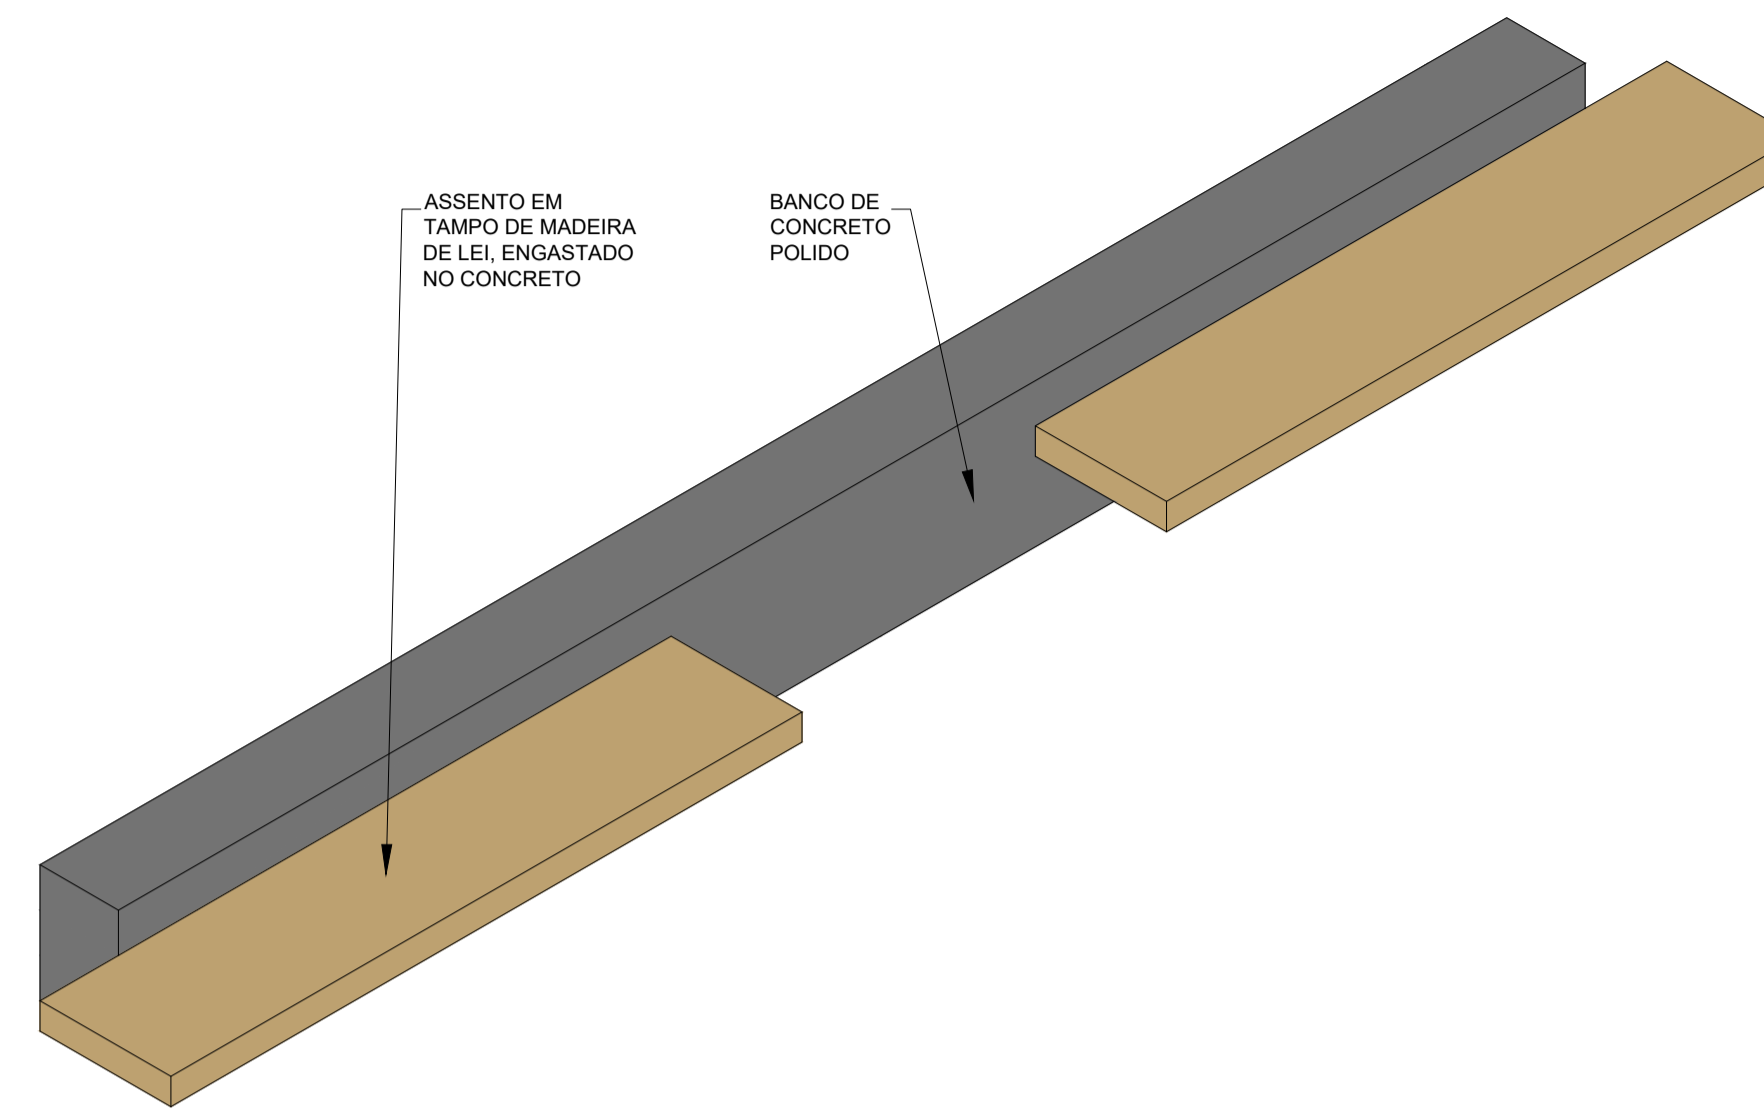


BANCO - BC 07 - Perspectiva
Esc. 1/25

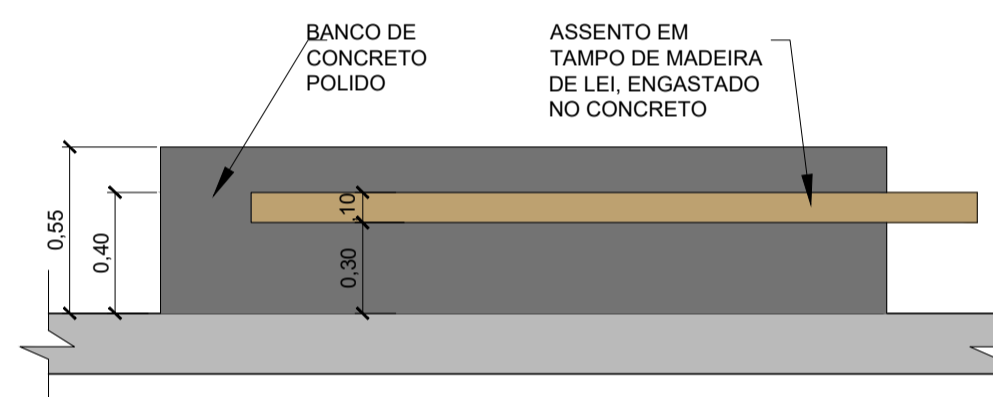


BANCO - BC 05 - Vista Frontal
Esc. 1/25

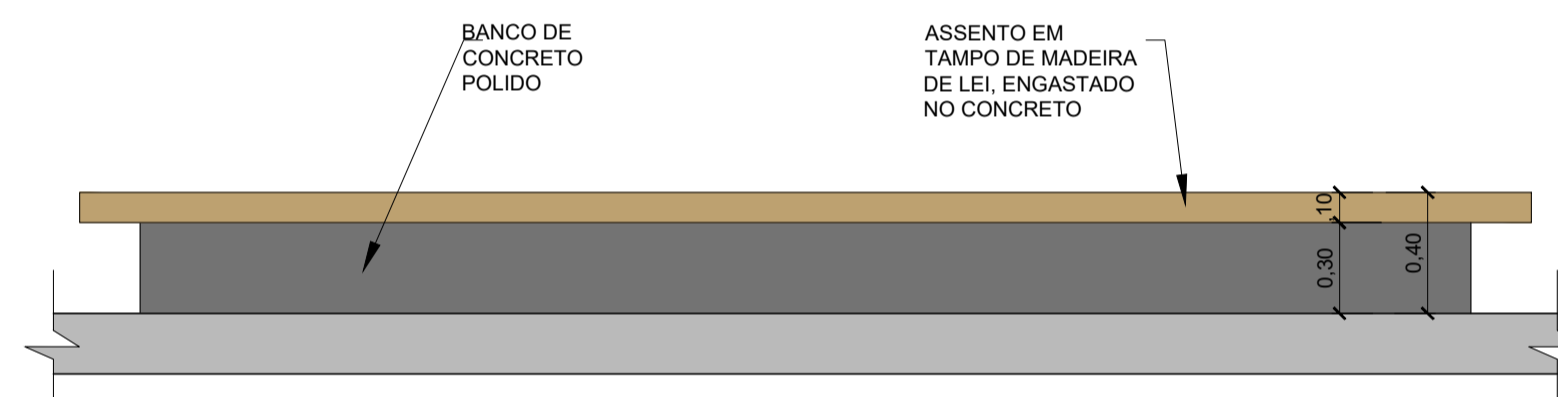


BANCO - BC 06 - Vista Frontal
Esc. 1/25

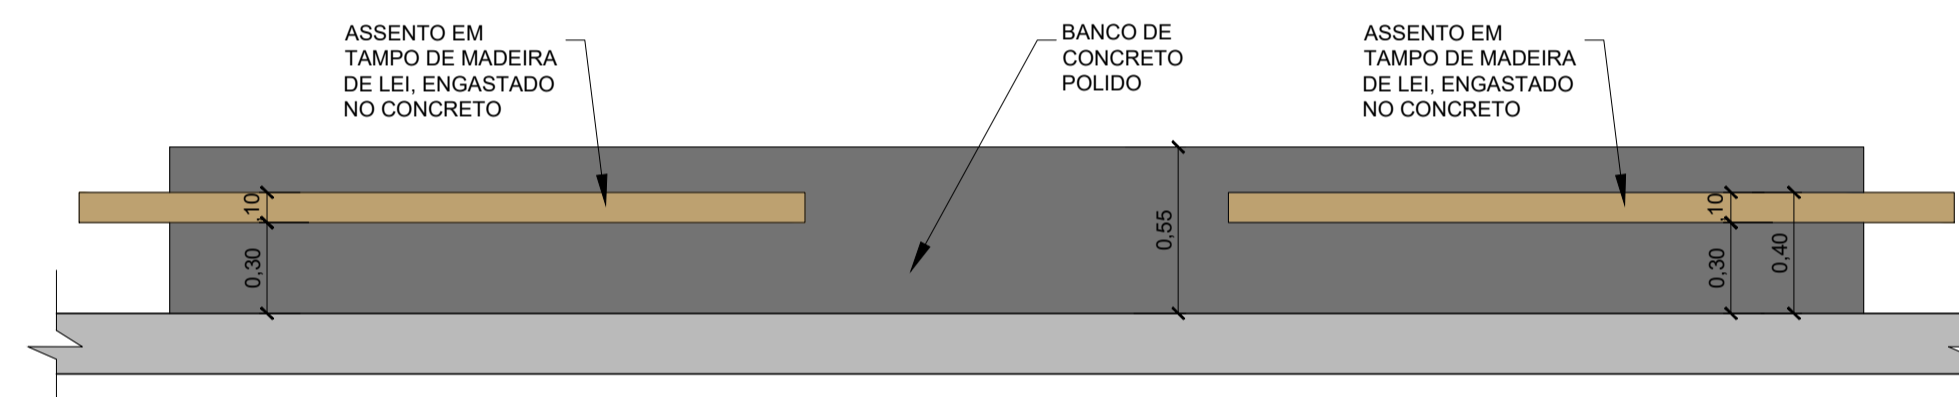


BANCO - BC 07 - Vista Frontal
Esc. 1/25

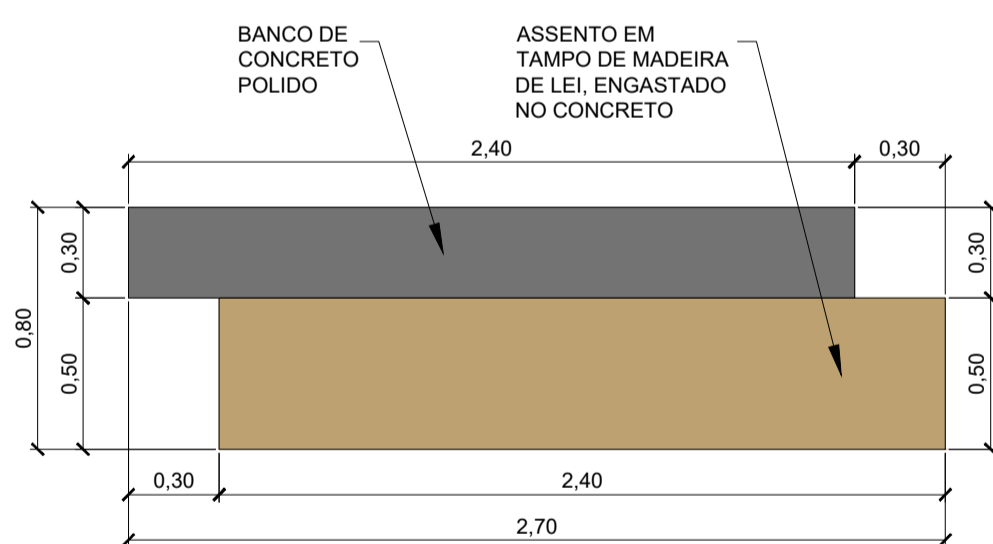

BANCO - BC 05 - Planta Baixa
Esc. 1/25

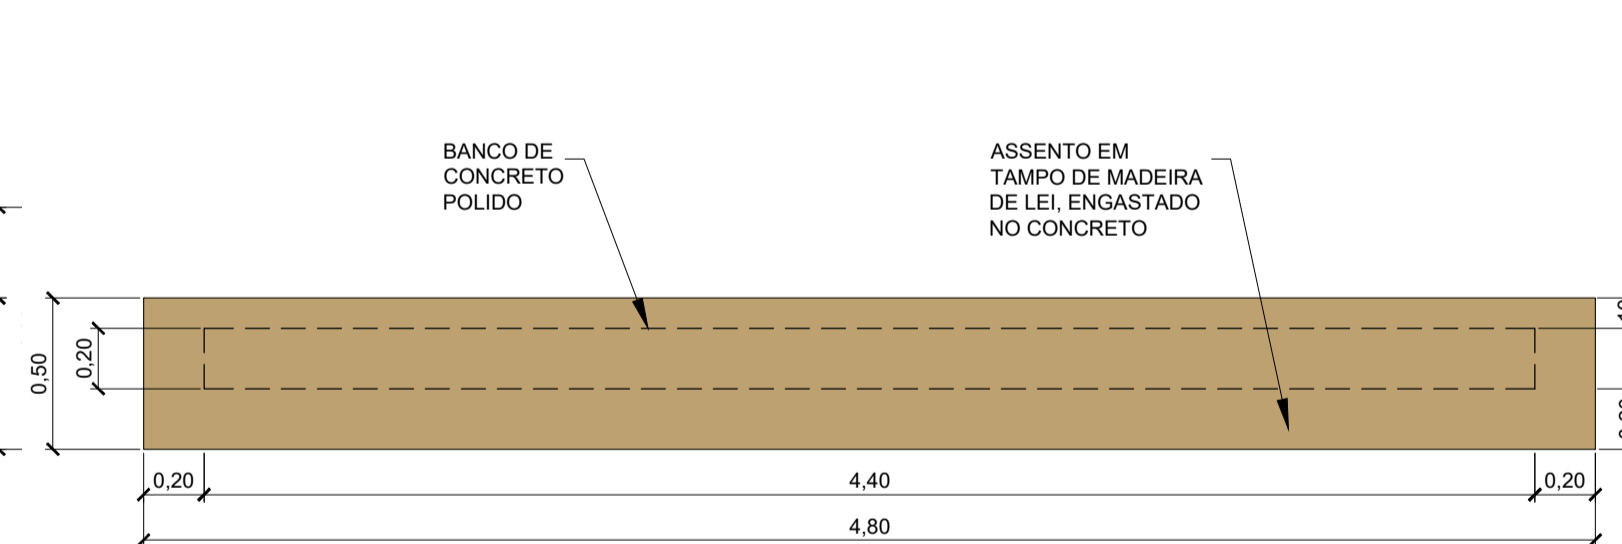

BANCO - BC 06 - Planta Baixa
Esc. 1/25

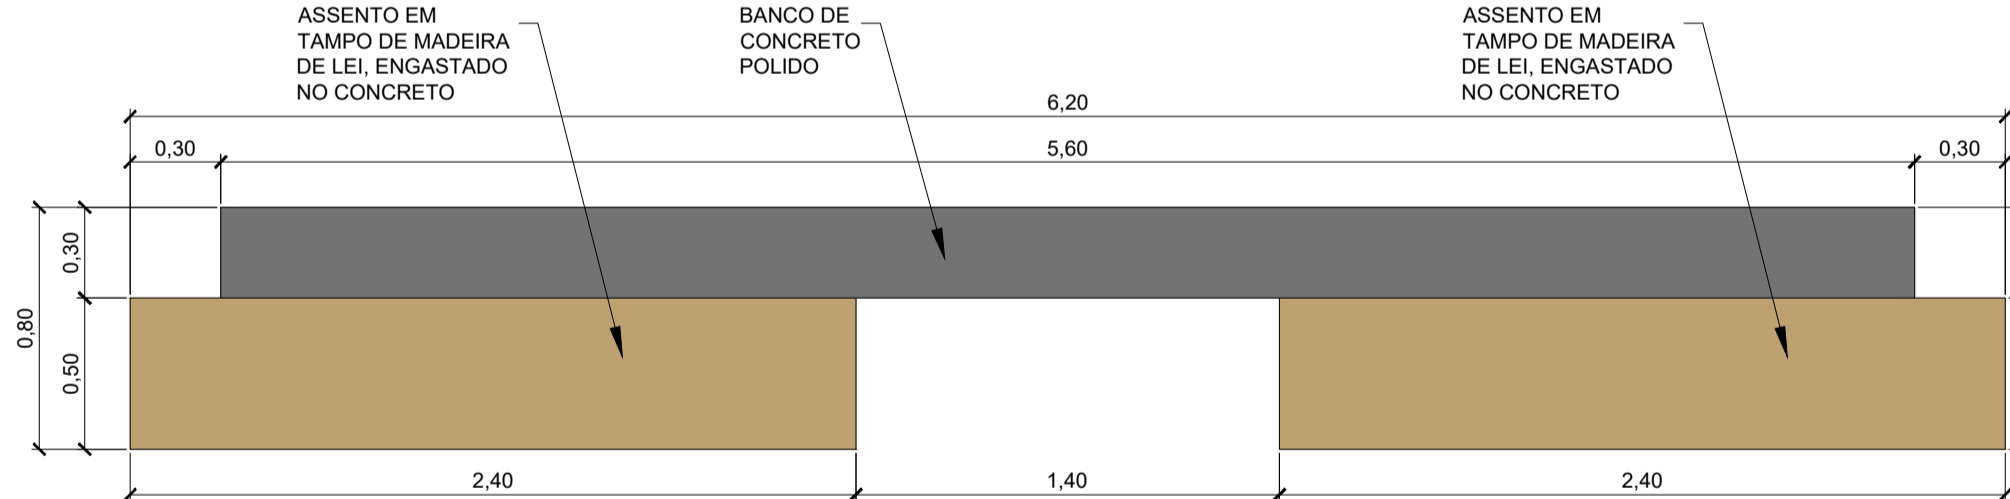

BANCO - BC 07 - Planta Baixa
Esc. 1/25

1 DETALHE BANCO 05
ESC.: 1/25

2 DETALHE BANCO 06
ESC.: 1/25

3 DETALHE BANCO 07
ESC.: 1/25

NOTAS

- 1 - UNIDADE EM METRO, EXCETO ONDE INDICADO.
- 2 - VERIFICAR AS LARGURAS VARIÁVEIS NA OBRA.
- 3 - A INDICAÇÃO DE PAISAGISMO É MERAMENTE ILUSTRATIVA.
- 4 - A ESTRUTURA DE FUNDAÇÃO APRESENTADA É REPRESENTATIVA, DEVENDO A MESMA SER AFERIDA PELO FORNECEDOR/PROJETISTA DE ESTRUTURAS, DE ACORDO COM O PESO E DIMENSÃO DE CADA MOBILIÁRIO.
- 5 - O ASSENTO DEVERÁ SER FIXADO À BASE DE ALVENARIA POR PARAFUSOS MG COM CABEÇA CHATA E SEXTAVADO INTERNO.

NORMAS

- NBR 9050. ACESSIBILIDADE A EDIFICAÇÃO, MOBILIÁRIO, ESPAÇOS E EQUIPAMENTOS URBANOS. ABNT 2004.
- PROJETO BÁSICO CICLOVIÁRIO DE NITERÓI - MANUAL DE INFRAESTRUTURA CICLOVIÁRIA. NOVEMBRO 2016.

REV.	DATA	TIPO	POR	EMISSÃO INICIAL
0	03/2023	B	GMBC	EMISSÃO INICIAL



PREFEITURA MUNICIPAL DE NITERÓI



TÍTULO
PROJETO BÁSICO PARA INTERVENÇÕES VIÁRIAS E IMPLANTAÇÃO DE NOVO TERMINAL DE INTEGRAÇÃO, RJ104, CARAMUJO - NITERÓI-RJ

PROJ.	RESPONSÁVEL	DATA
LEONARDO CARLOS MARRAS - 0864302704040		MAR/2023
APROV.		MAR/2023

ESCALA	TÍTULO
N° DA PRANCHA 03 DE 05	PROJETO BÁSICO DE PAISAGISMO DETALHES
N° DESENHO PAISAG_DETALHES_03-05_TR-0	

