




BANCO - BC 08 - Perspectiva  
Esc. 1/25

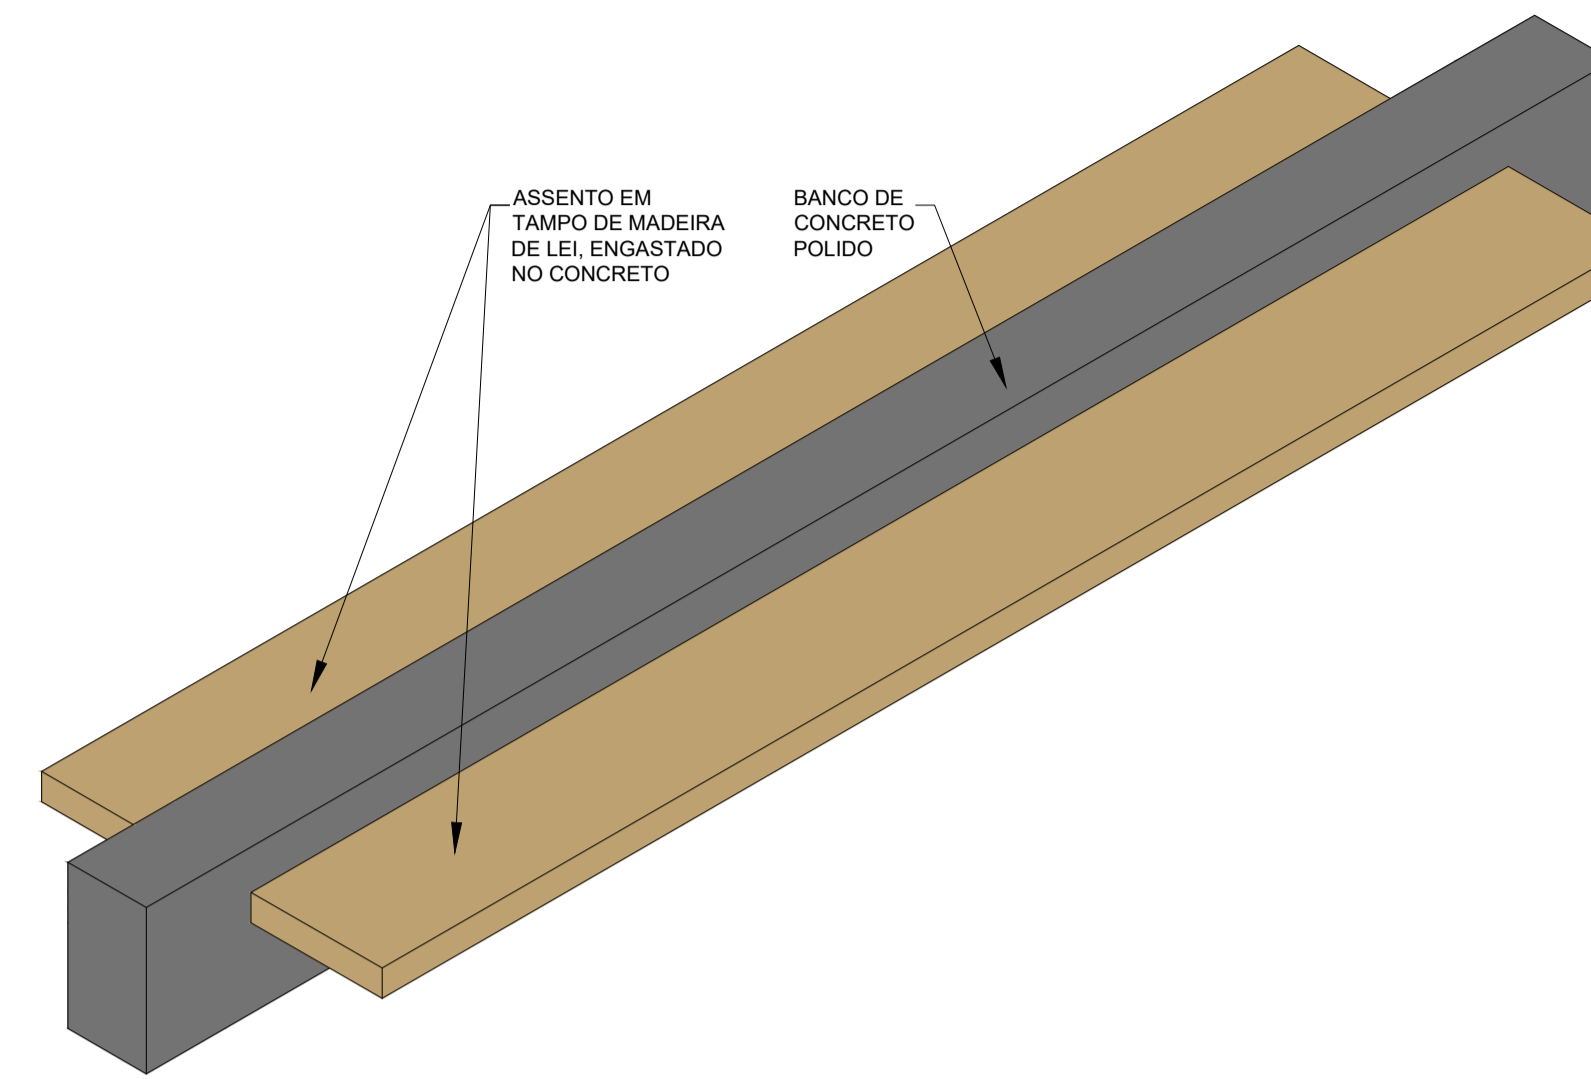


BANCO - BC 09 - Perspectiva  
Esc. 1/25

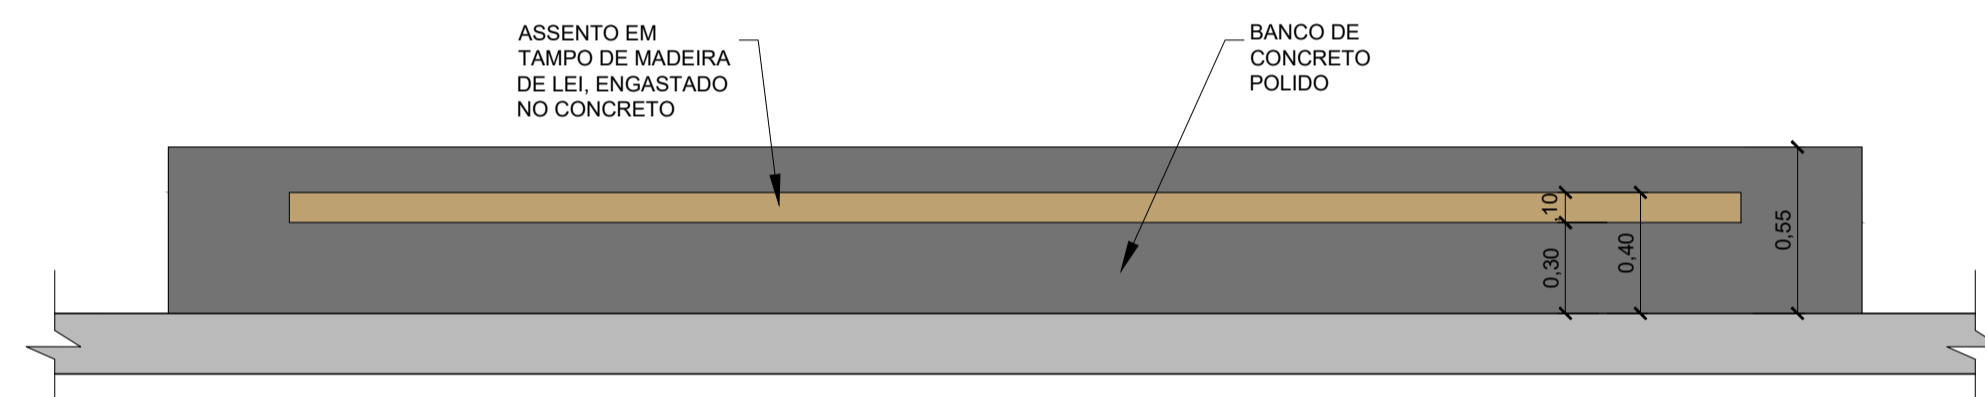

BANCO - BC 08 - Vista Frontal  
Esc. 1/25

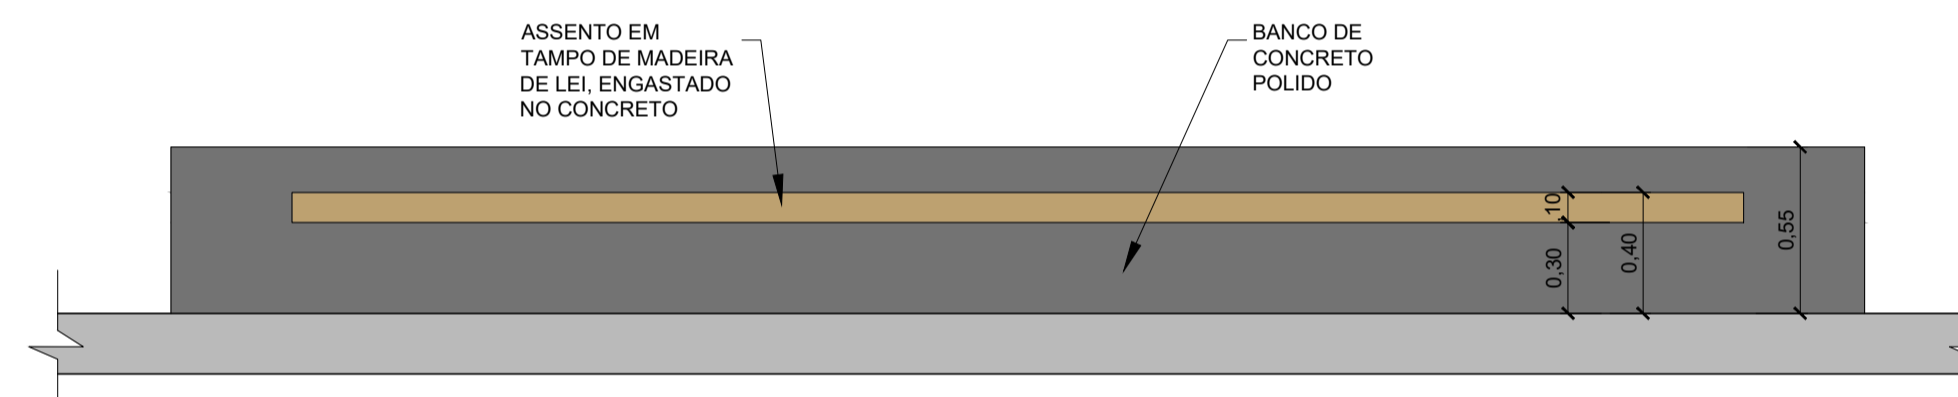


BANCO - BC 09 - Vista Frontal  
Esc. 1/25

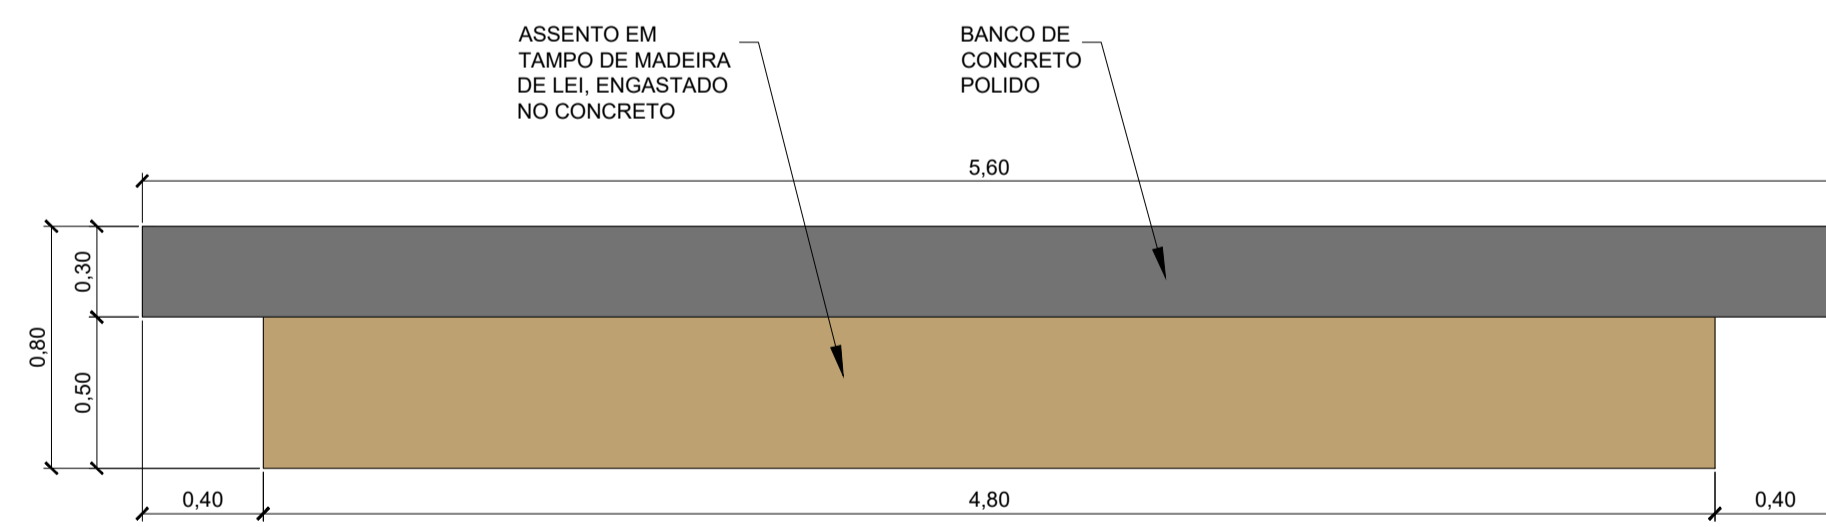

BANCO - BC 08 - Planta Baixa  
Esc. 1/25

1 DETALHE BANCO 08  
ESC.: 1/25

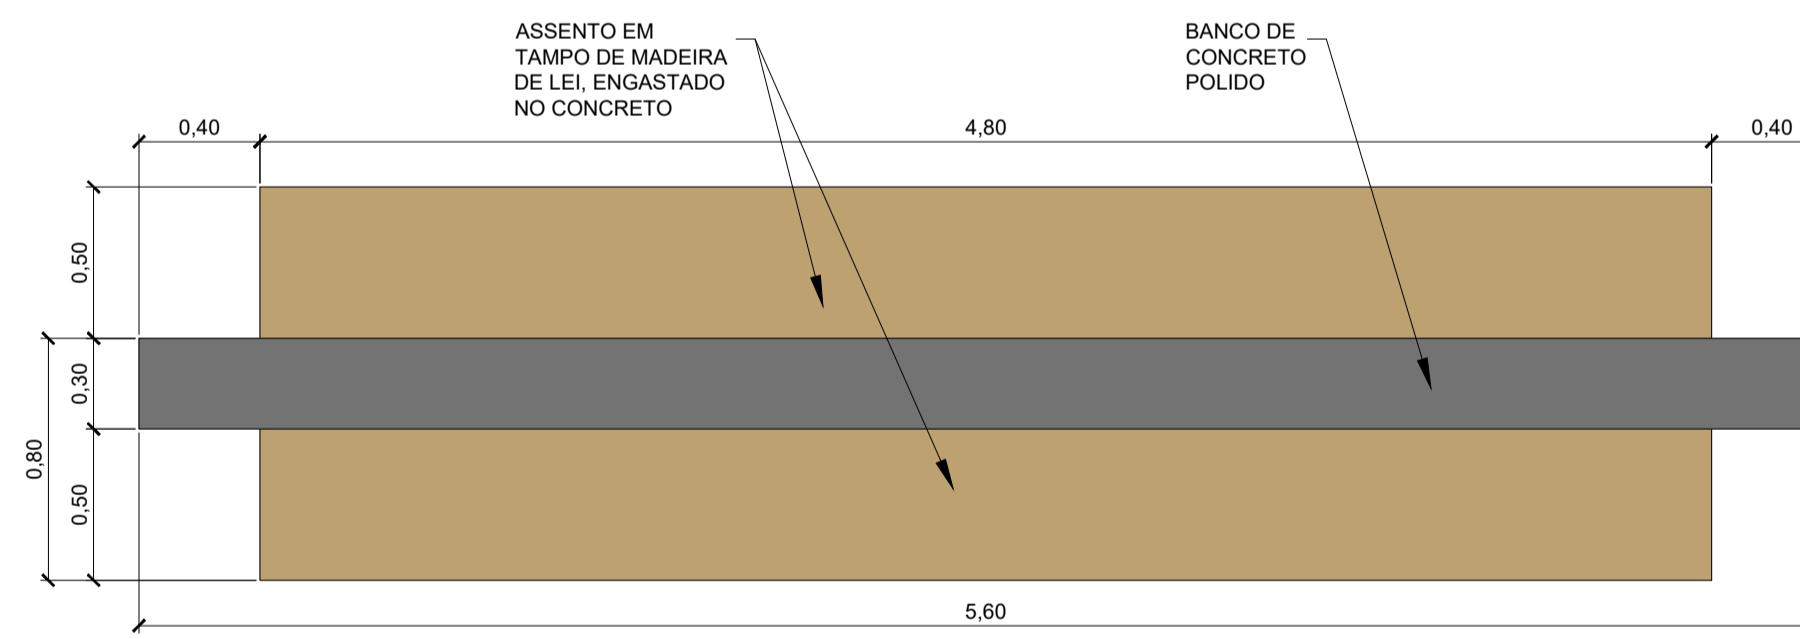

BANCO - BC 09 - Planta Baixa  
Esc. 1/25

2 DETALHE BANCO 09  
ESC.: 1/25

NOTAS

- 1 - UNIDADE EM METRO, EXCETO ONDE INDICADO.
- 2 - VERIFICAR AS LARGURAS VARIÁVEIS NA OBRA.
- 3 - A INDICAÇÃO DE PAISAGISMO É MERAMENTE ILUSTRATIVA.
- 4 - A ESTRUTURA DE FUNDAÇÃO APRESENTADA É REPRESENTATIVA, DEVENDO A MESMA SER AFERIDA PELO FORNECEDOR/PROJETISTA DE ESTRUTURAS, DE ACORDO COM O PESO E DIMENSÃO DE CADA MOBILIÁRIO.
- 5 - O ASSENTO DEVERÁ SER FIXADO À BASE DE ALVENARIA POR PARAFUSOS MG COM CABEÇA CHATA E SEXTAVADO INTERNO.

NORMAS

- NBR 9050. ACESSIBILIDADE A EDIFICAÇÃO, MOBILIÁRIO, ESPAÇOS E EQUIPAMENTOS URBANOS. ABNT 2004.
- PROJETO BÁSICO CICLOVIÁRIO DE NITERÓI - MANUAL DE INFRAESTRUTURA CICLOVIÁRIA. NOVEMBRO 2016.

REV.	DATA	TIPO	POR	EMISSÃO INICIAL
0	03/2023	B	GMBC	EMISSÃO INICIAL



PREFEITURA MUNICIPAL DE NITERÓI



TÍTULO  
**PROJETO BÁSICO PARA INTERVENÇÕES VIÁRIAS E IMPLANTAÇÃO DE NOVO TERMINAL DE INTEGRAÇÃO, RJ104, CARAMUJO - NITERÓI-RJ**

PROJ.	LEONARDO CARLOS MARRAS - 0862327046147	DATA	MAR/2023
APROV.		DATA	MAR/2023

RESPONSÁVEL	DATA	PROJETO BÁSICO DE PAISAGISMO
ESCALA		DETALHES
N° DA PRANCHA	04 DE 05	
N° DESENHO	PAISAG_DETALHES_04-05_TR-0	

