



JARDIM VERTICAL					
Simbolo	Nome Popular	Nome Científico	h Muda	Espaçam.	Quant. (m²)
01	Hera-inglesa	Hedera helix	20cm	-	37,10m²
02	Singônio	Syngonium angustatum	10cm	-	10,30m²
03	Jibóia	Epipremnum pinnatum	20cm	-	6,45m²
04	Barba-de-serpente	Ophiopogon jaburan	20cm	-	31,60m²
05	Lambari roxo	Tradescantia zebrina	10cm	-	6,40m²
06	Periquito vermelho	Alternanthera ficoidea	20cm	-	6,10m²
07	Bromélia fireball rubra	Neoregelia sp	20cm	-	5,75m²

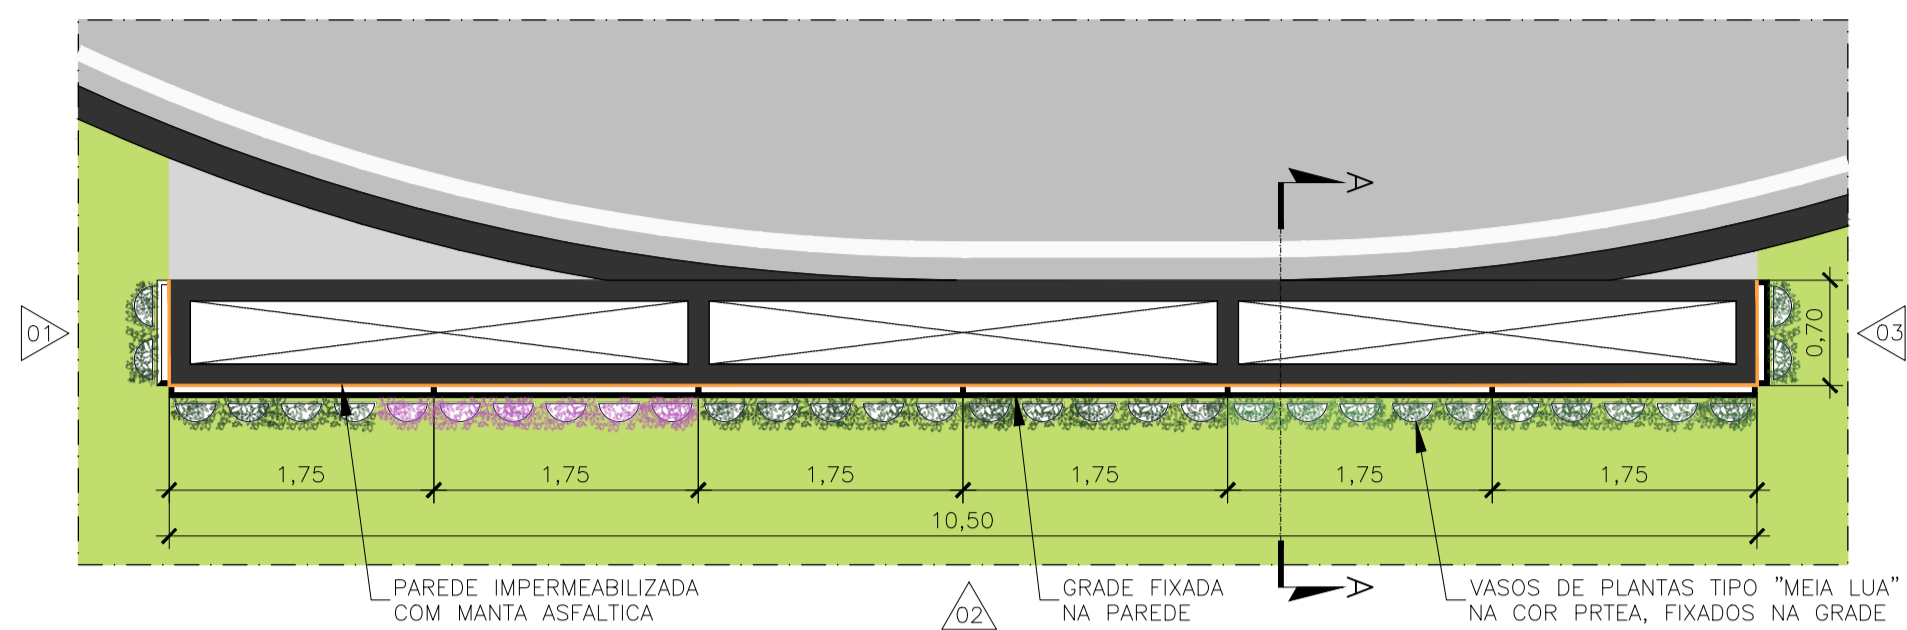


1 PLANTA BAIXA - JARDIM VERTICAL
ESC.: 1/50

OBS.: PREVER SISTEMA DE IRRIGAÇÃO COM GOTEJAMENTO AUTOMATIZADO PARA O JARDIM VERTICAL

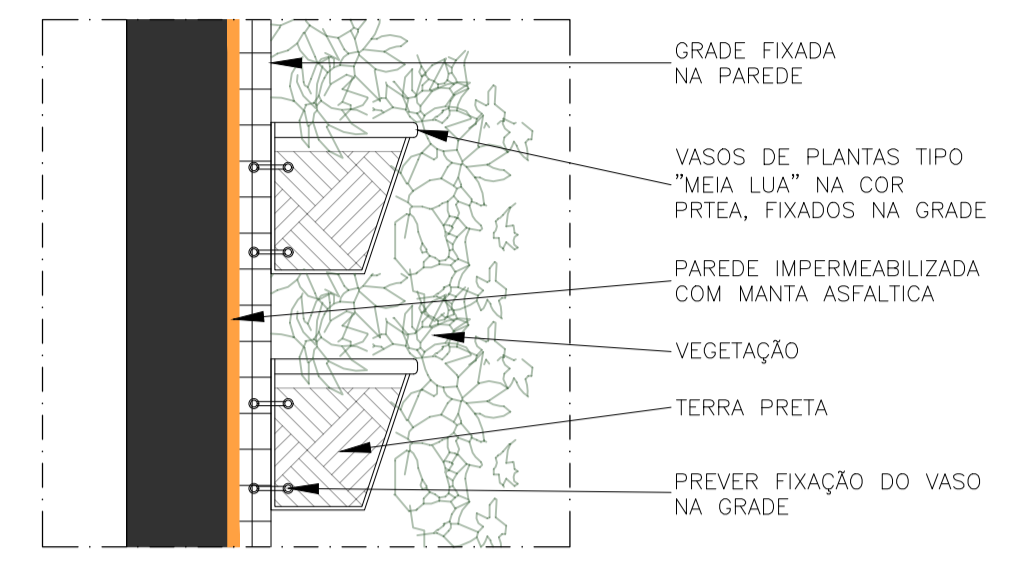


2 DET 01 - JARDIM VERTICAL
ESC.: 1/10

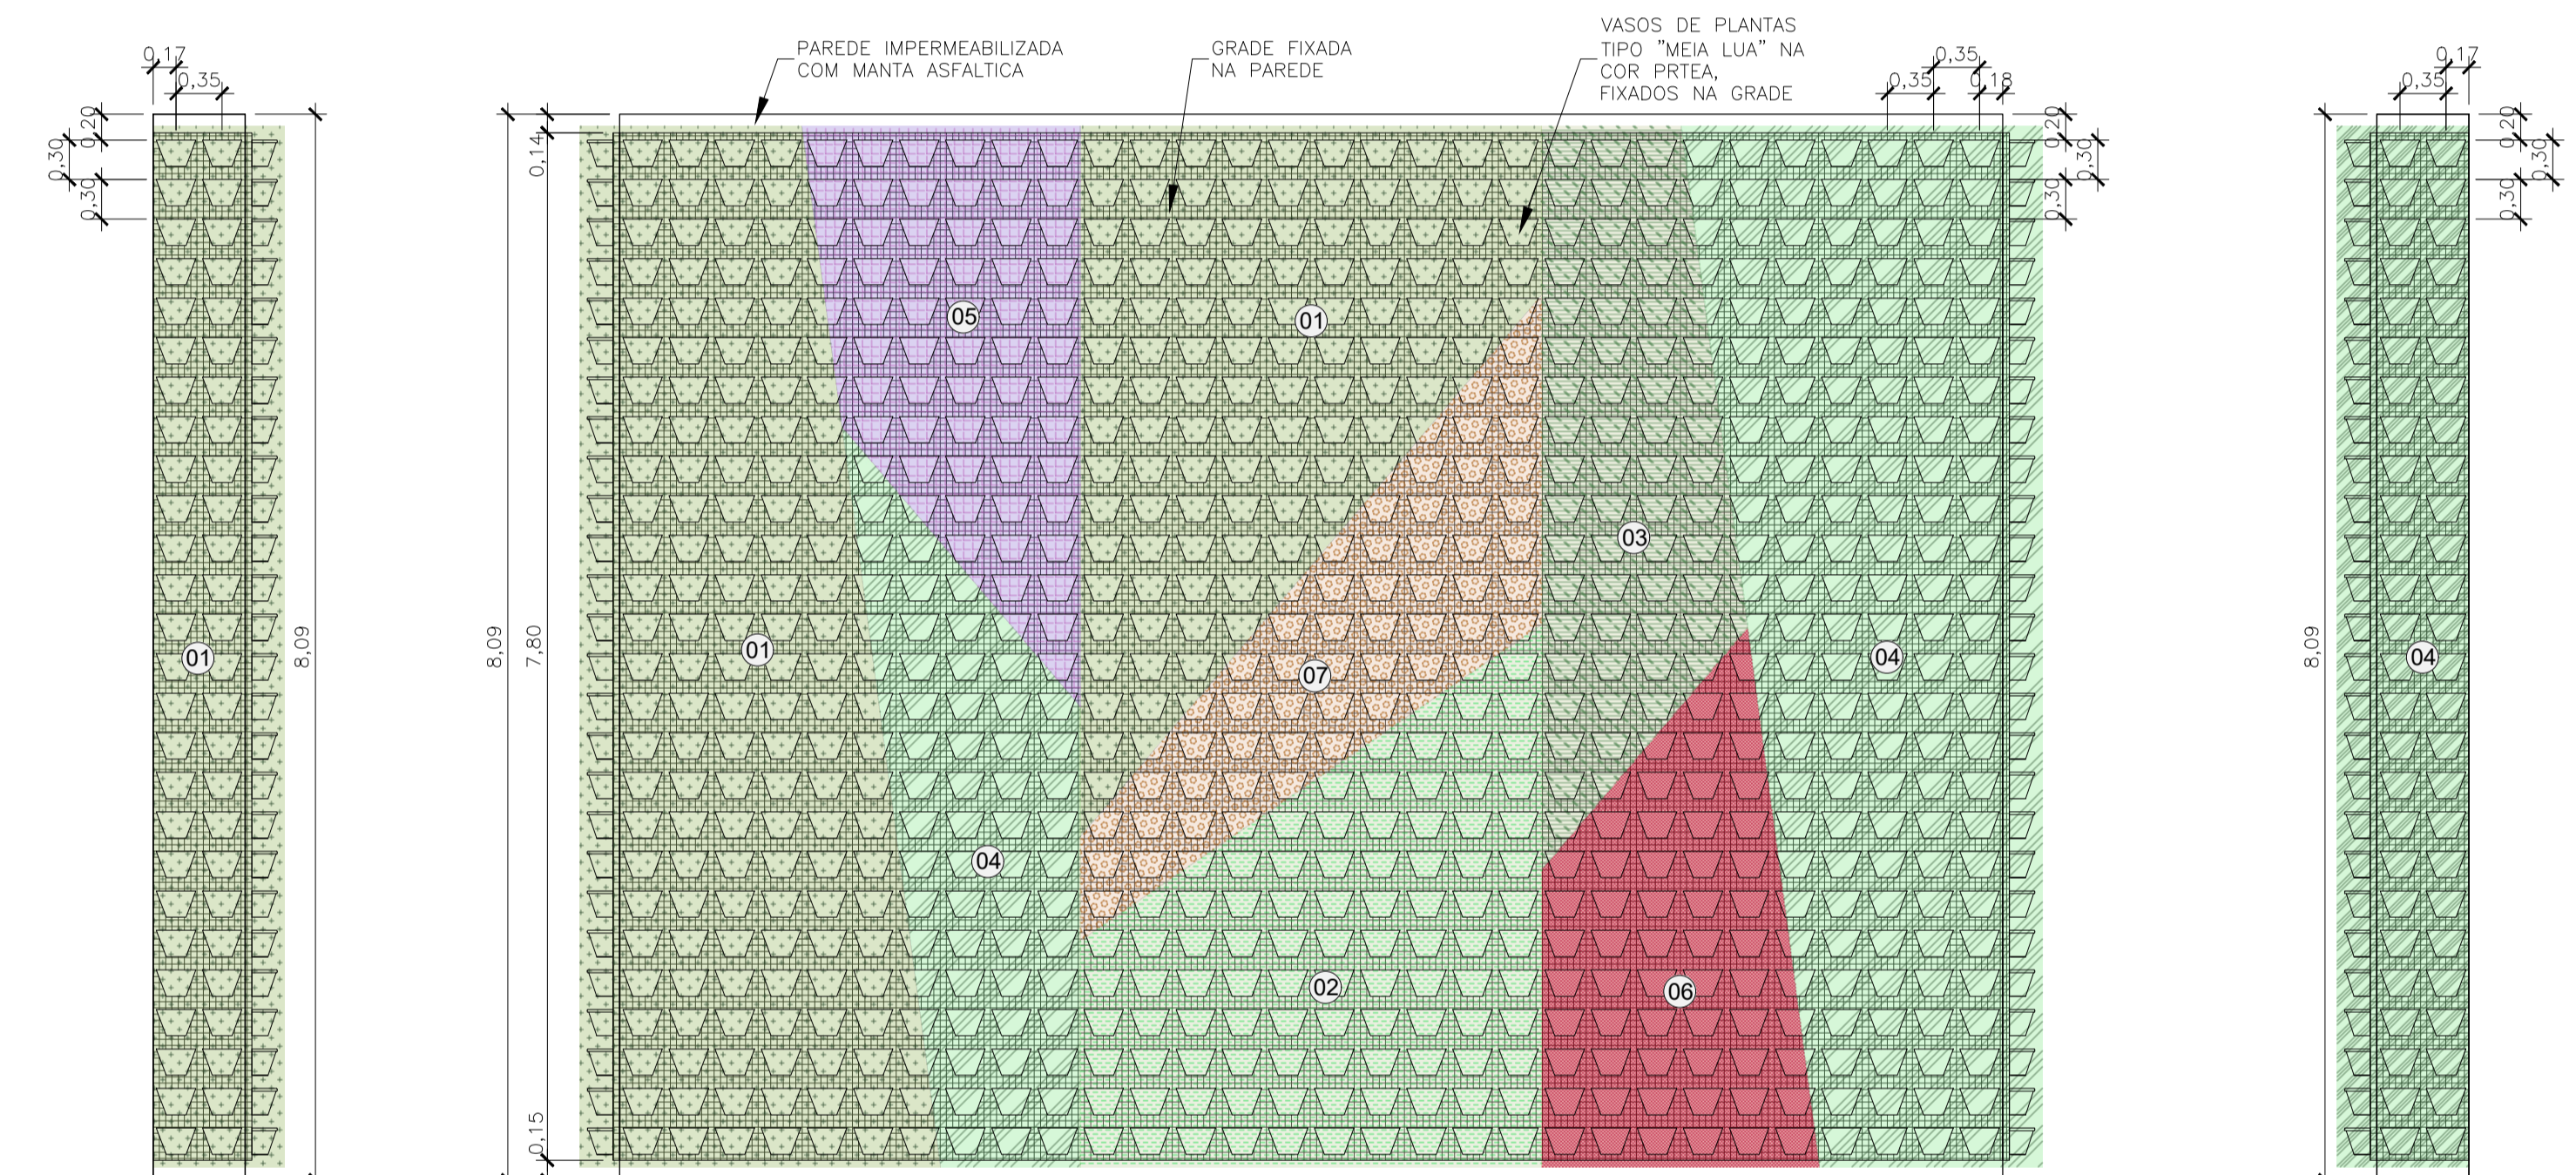

3 VISTA 01 - JARDIM VERTICAL
ESC.: 1/50

4 VISTA 02 - JARDIM VERTICAL
ESC.: 1/50

5 VISTA 03 - JARDIM VERTICAL
ESC.: 1/50

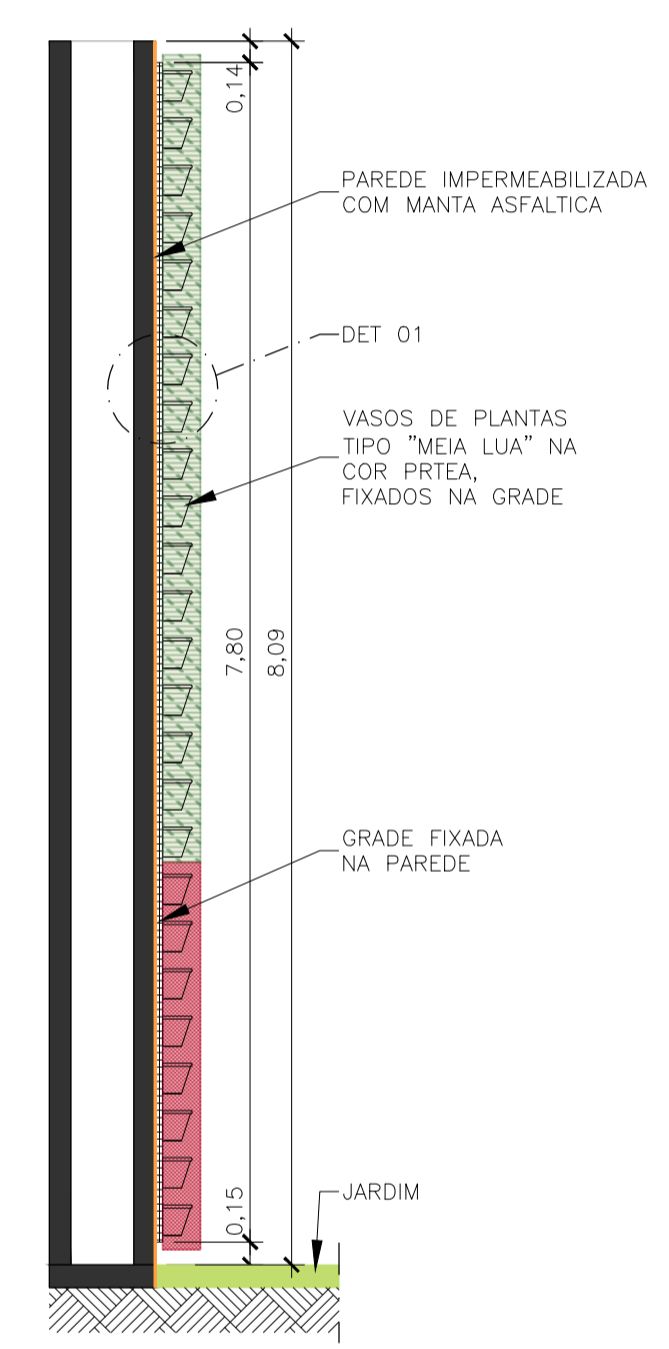

6 CORTE AA - JARDIM VERTICAL
ESC.: 1/50

NOTAS

- 1 - UNIDADE EM METRO, EXCETO ONDE INDICADO.
- 2 - VERIFICAR AS LARGURAS VARIÁVEIS NA OBRA.
- 3 - A INDICAÇÃO DE PAISAGISMO É MERAMENTE ILUSTRATIVA.
- 4 - A ESTRUTURA DE FUNDAÇÃO APRESENTADA É REPRESENTATIVA, DEVENDO A MESMA SER AFERIDA PELO FORNECEDOR/PROJETISTA DE ESTRUTURAS, DE ACORDO COM O PESO E DIMENSÃO DE CADA MOBILIÁRIO.

NORMAS


- NBR 9050. ACESSIBILIDADE A EDIFICAÇÃO, MOBILIÁRIO, ESPAÇOS E EQUIPAMENTOS URBANOS. ABNT 2004.
- PROJETO BÁSICO CICLOVIÁRIO DE NITERÓI - MANUAL DE INFRAESTRUTURA CICLOVIÁRIA. NOVEMBRO 2016.

0	03/2023	B	GMBC	EMISSÃO INICIAL
REV.	DATA	TIPO	POR	



7 IMAGEM ILUSTRATIVA PARA ESQUEMA DO JARDIM VERTICAL SEM ESC.

IMAGENS ILUSTRATIVA PARA AS VEGETAÇÕES

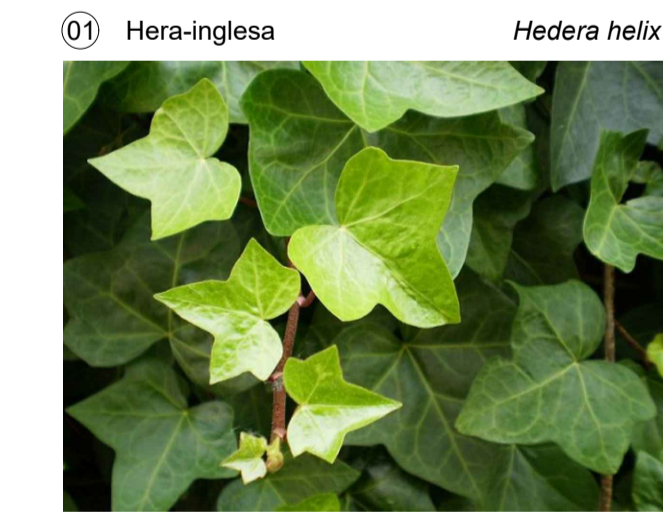

PREFEITURA MUNICIPAL DE NITERÓI

PREFEITURA NITERÓI EMUSA

TÍTULO
 PROJETO BÁSICO PARA INTERVENÇÕES VIÁRIAS E IMPLANTAÇÃO DE NOVO TERMINAL DE INTEGRAÇÃO, RJ104, CARAMUJO - NITERÓI-RJ

PROJETO BÁSICO DE PAISAGISMO DETALHES

RESPONSÁVEL	DATA
PROJ. LEONARDO CARLOS MARRAS - OEA3202704047	MAR/2023
APROV.	MAR/2023

ESCALA: N° DA PRANCHA 01 DE 05
 N° DESENHO PAISAG_DETALHES_01-05_TR-0

MML-PJ003-B-V05-VU-DE-502-0A

