


ÁREA DE INTERVENÇÃO - CAMBOINHAS - NITERÓI/RJ

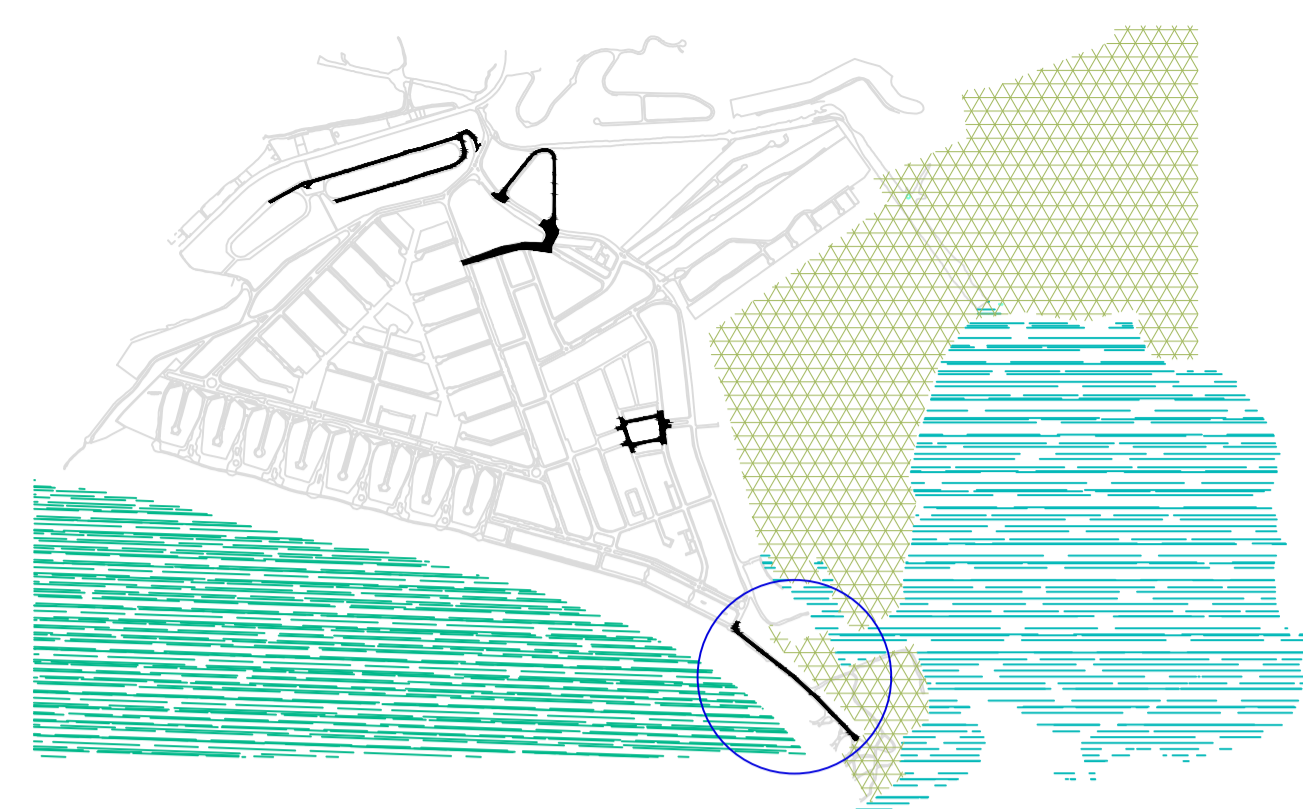

**NOTAS GERAIS**

- 1 - DIMENSÕES EM METROS EXCETO ONDE INDICADO.
- 2 - AS ESTACAS FORAM LOCALIZADAS EQUIDISTANTES COM 20,0M ENTRE SI, E NOS CASOS EM QUE AS DISTÂNCIAS NÃO PERMANEÇAM NOS 20M, SERÃO INDICADAS.

**LEGENDA**

REPRESENTAÇÃO	DESCRIÇÃO
	LAGOA DE ITAIPÚ
	UC: RESEX - RESERVA EXTRATIVISTA MARINHA DE ITAIPÚ
	UC: PARQUE ESTADUAL DA SERRA DA TIRIRICA
	CAIXA DE RUA PROJETADA
	PAVIMENTAÇÃO PROJETADA TIPO 01 (CONCRETO)
	PAVIMENTAÇÃO PROJETADA TIPO 02 (ASFALTICA)
	PAVIMENTAÇÃO PROJETADA TIPO 03 (PARALELEPÍPEDO)
	PAVIMENTAÇÃO PROJETADA
	CALÇADA PROJETADA TIPO 01 (CONCRETO)
	CALÇADA PROJETADA TIPO 02 (INTERTRAVADO)
	CALÇADA PROJETADA TIPO 03 (PEDRA PORTUGUESA)
	ESTAQUEAMENTO
	DEFENSA METÁLICA PROJETADA
	MEIO FIO / MARGEM EXISTENTE
	MURO EXISTENTE
	CERCA / GRADE EXISTENTE
	POSTE EXISTENTE

**01** TRECHO 04  
1 : 750

00		EMISSÃO INICIAL	
00	SET/2022	1ª MEDIÇÃO	
REV.	DATA	DESCRIÇÃO	
		<b>PREFEITURA MUNICIPAL DE NITERÓI</b> EMPRESA MUNICIPAL DE MORADIA, URBANIZAÇÃO E SANEAMENTO	
Área/Projeto: PROJETO BÁSICO DE PAVIMENTAÇÃO EM DE VIAS NO BAIRRO DE CAMBOINHAS - NITERÓI/RJ.			
Etapa do projeto: PROJETO BÁSICO		Título: PROJETO GEOMÉTRICO - TRECHO 04	
Disciplina: PAVIMENTAÇÃO URBANA		Autor do projeto: ÁTRIA V.	
Nomenclatura da prancha: 0034-DE-UPA-PB-001_005		Responsável Técnico: MÁRIO MACHADO	
		<b>05 07</b> 0034-DE-UPA-PB-001_R0	
		Escala: 1/750	

