




01 PERFIL DE RUAS TIPO 03
ESC: 1/50

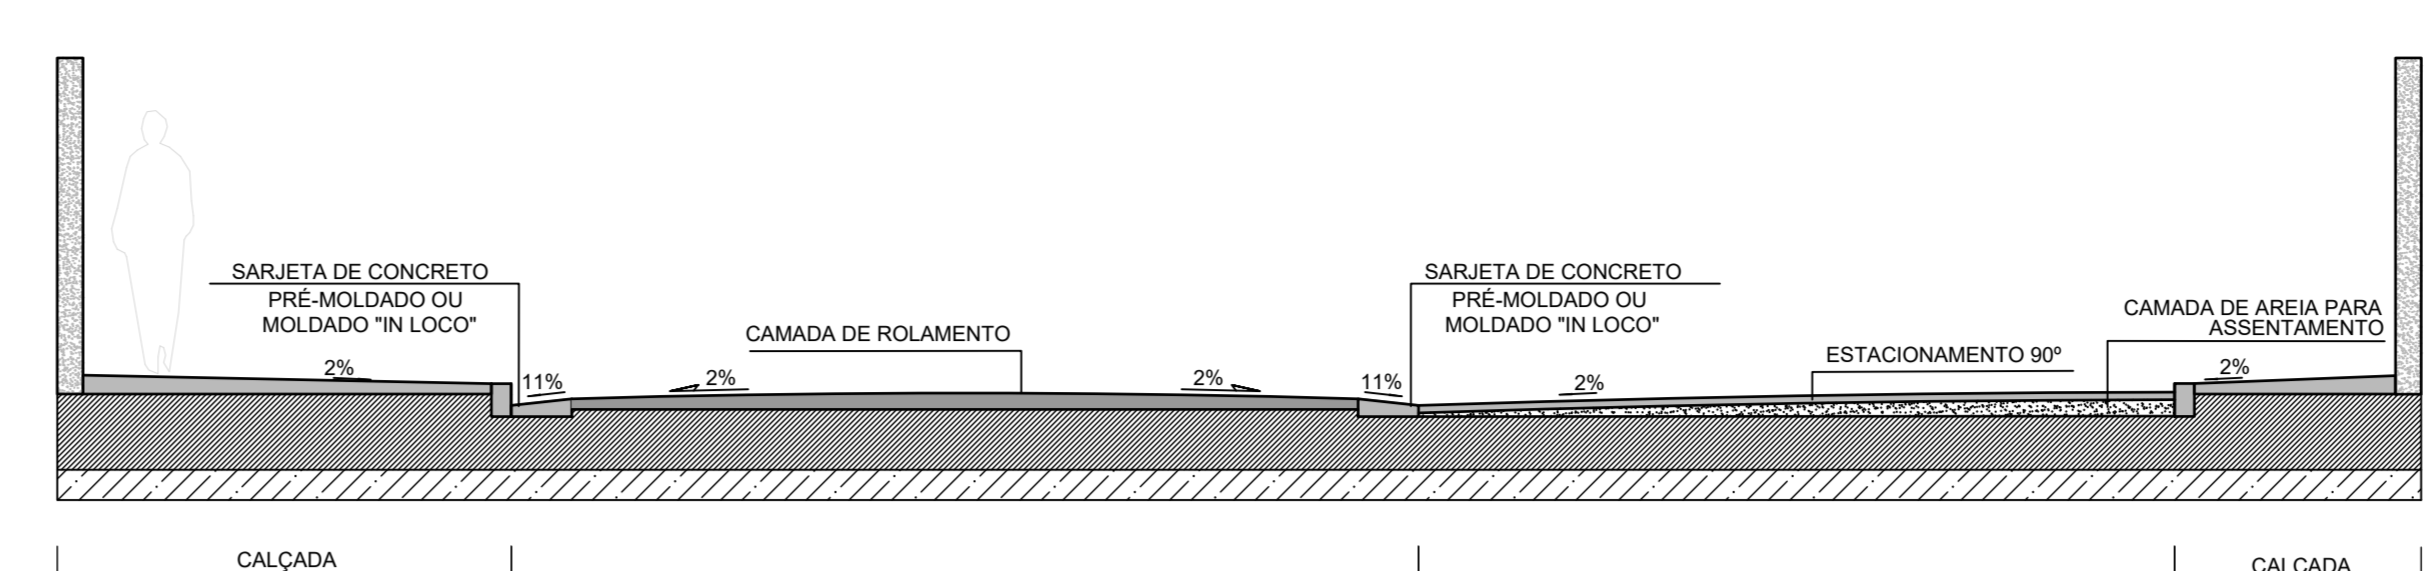





03 PERFIL DE RUAS TIPO 06
ESC: 1/50

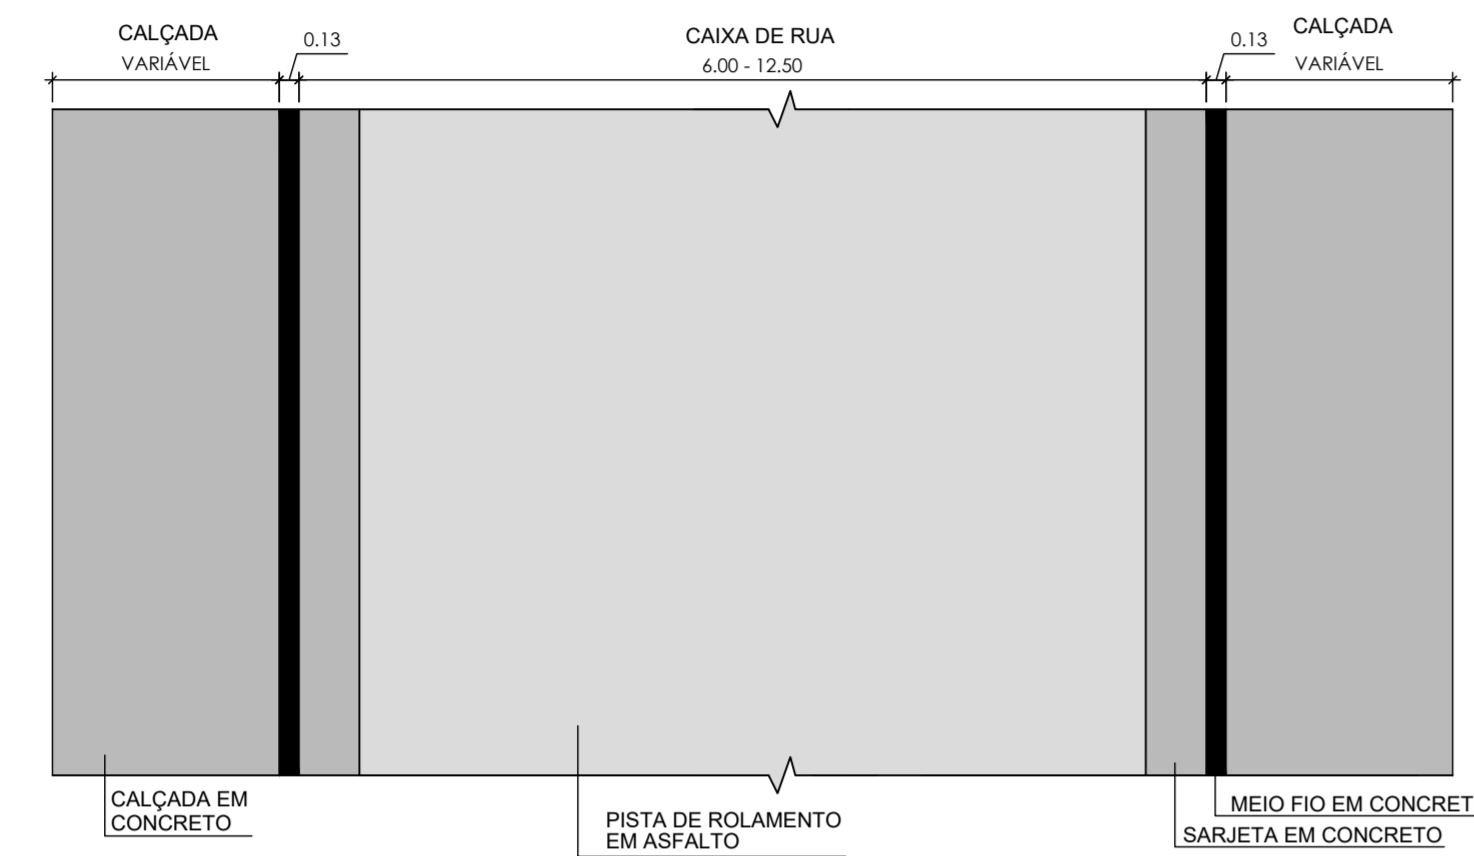


02 PLANTA DE RUAS TIPO 03
ESC: SEM ESCALA

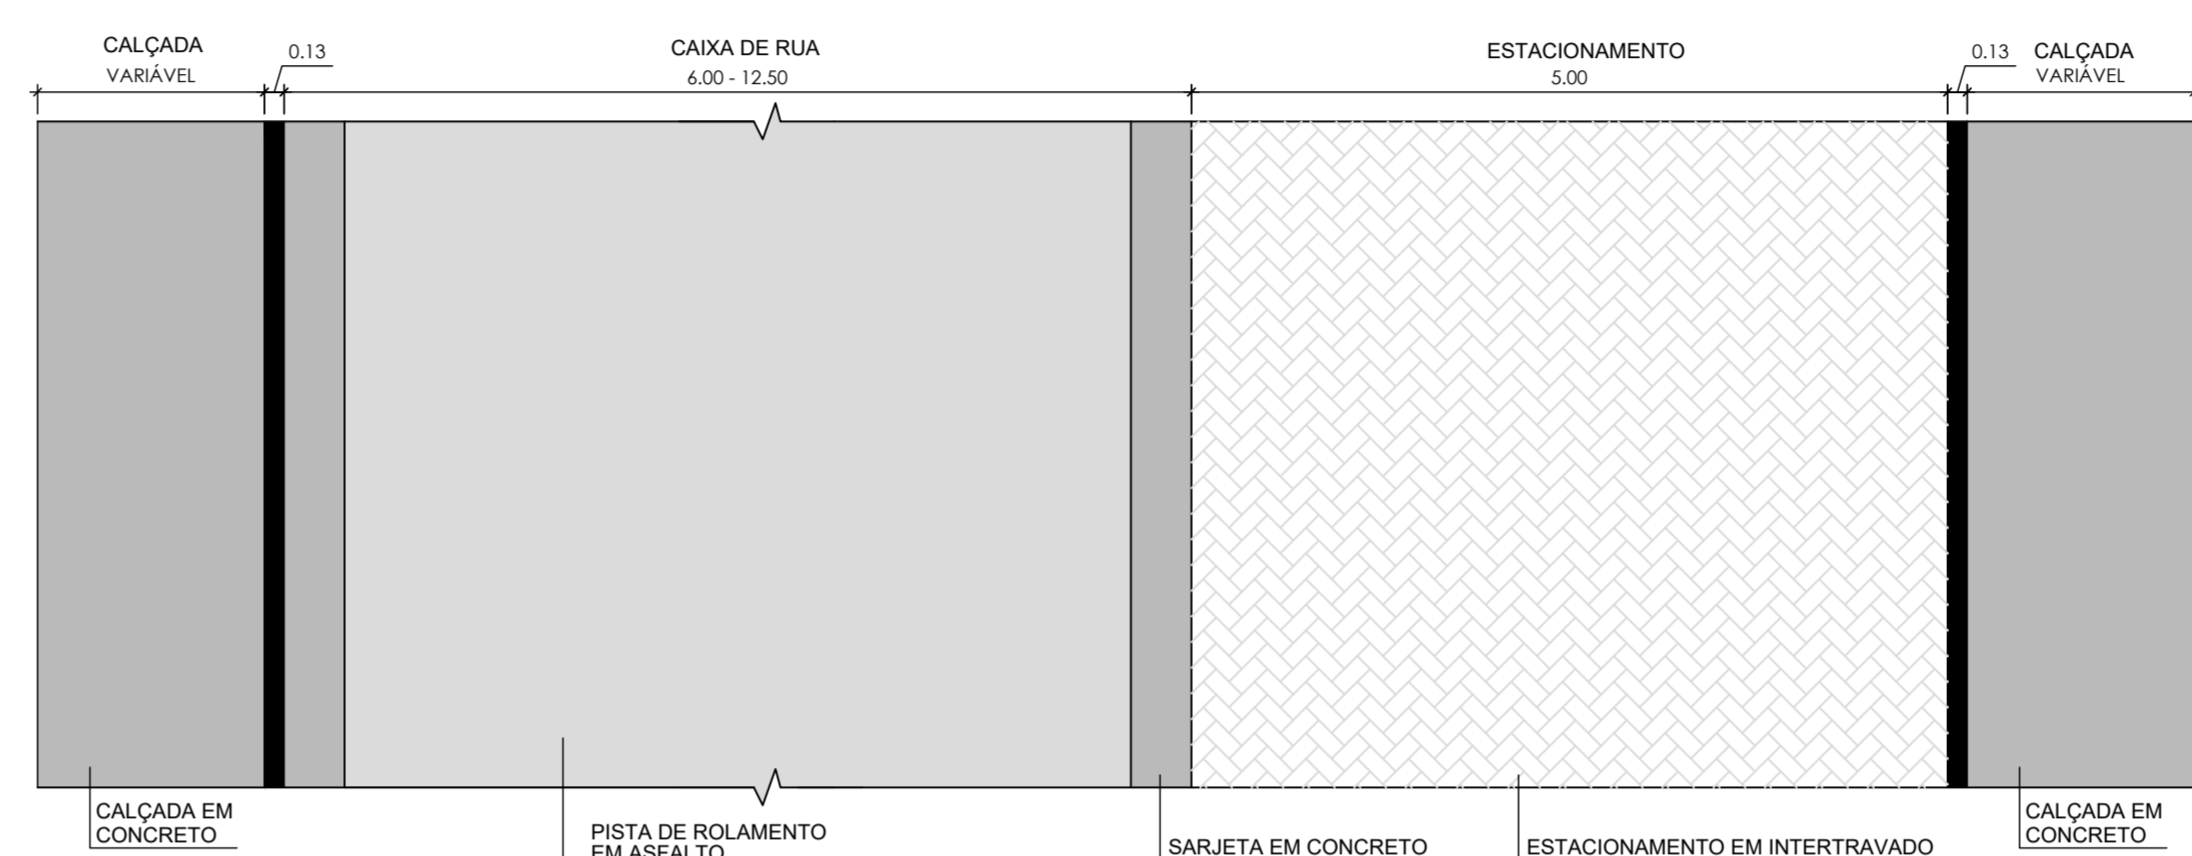


04 PLANTA DE RUAS TIPO 06
ESC: SEM ESCALA

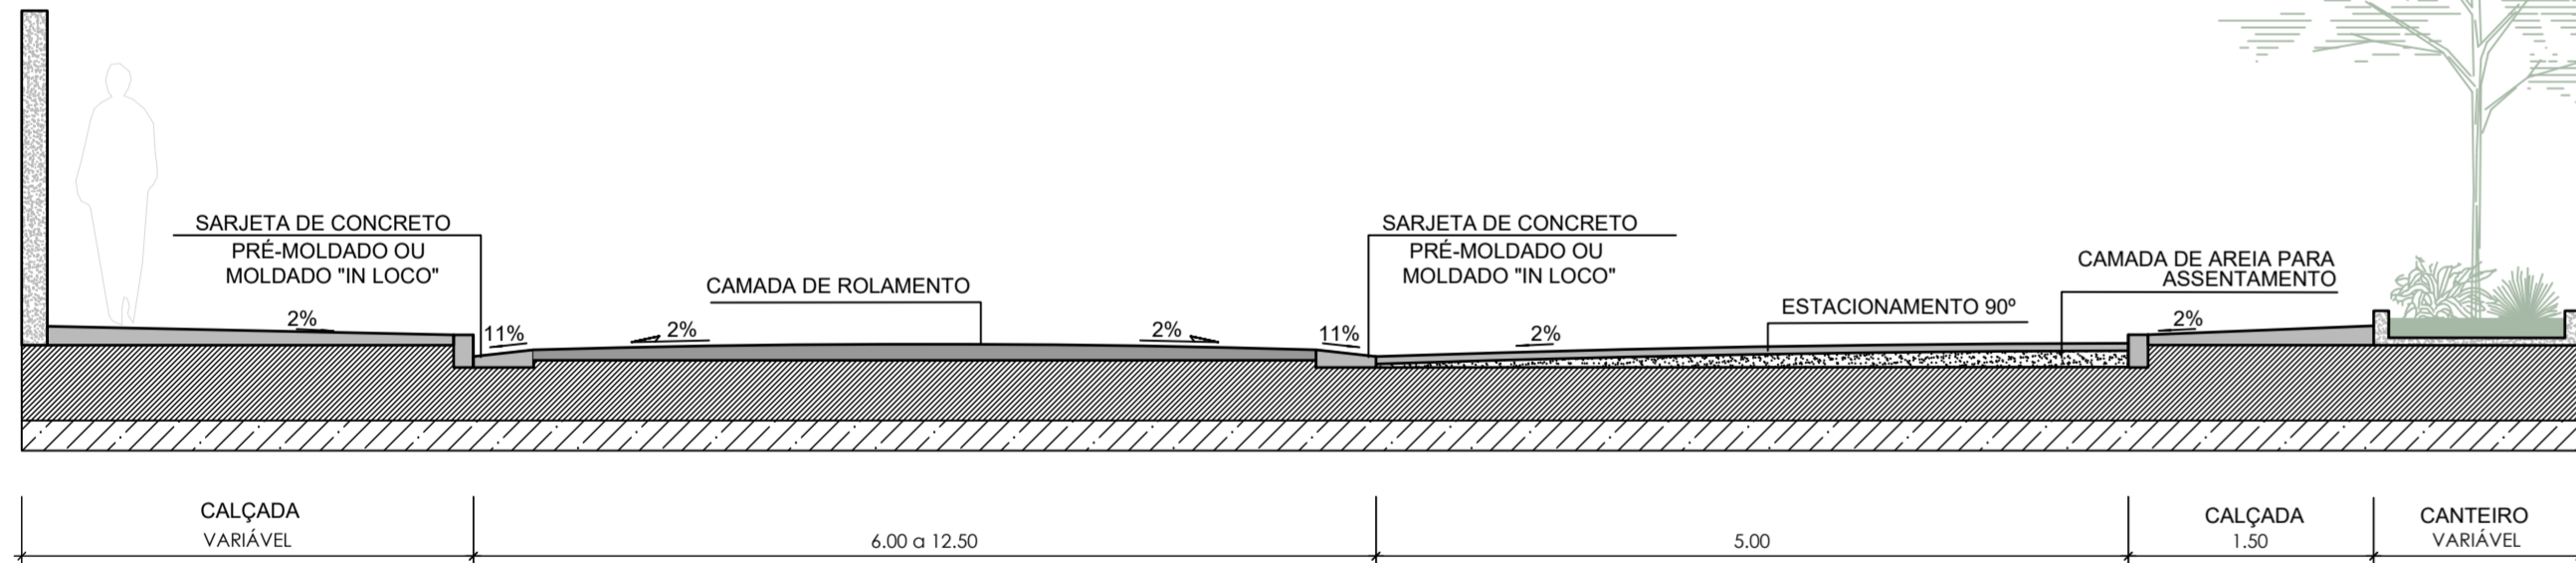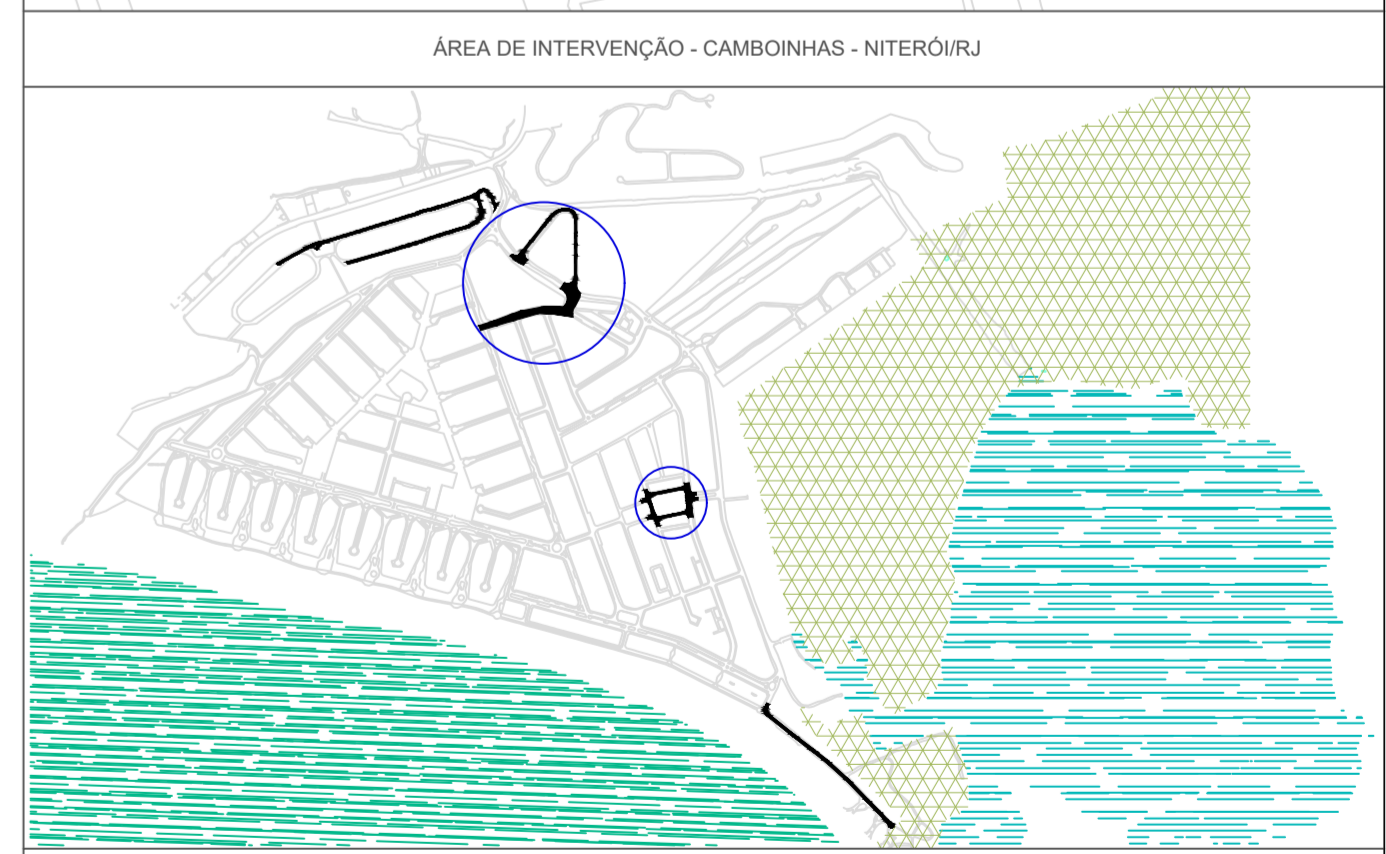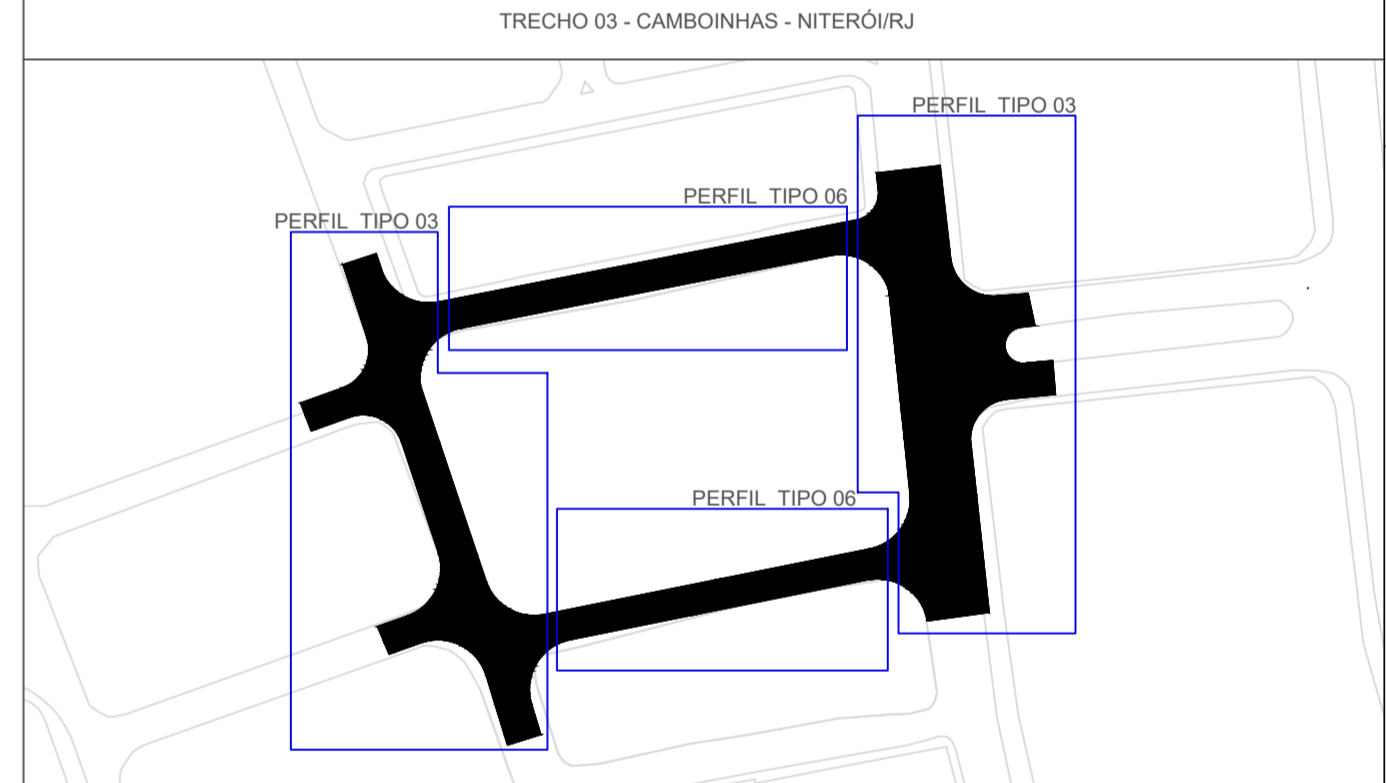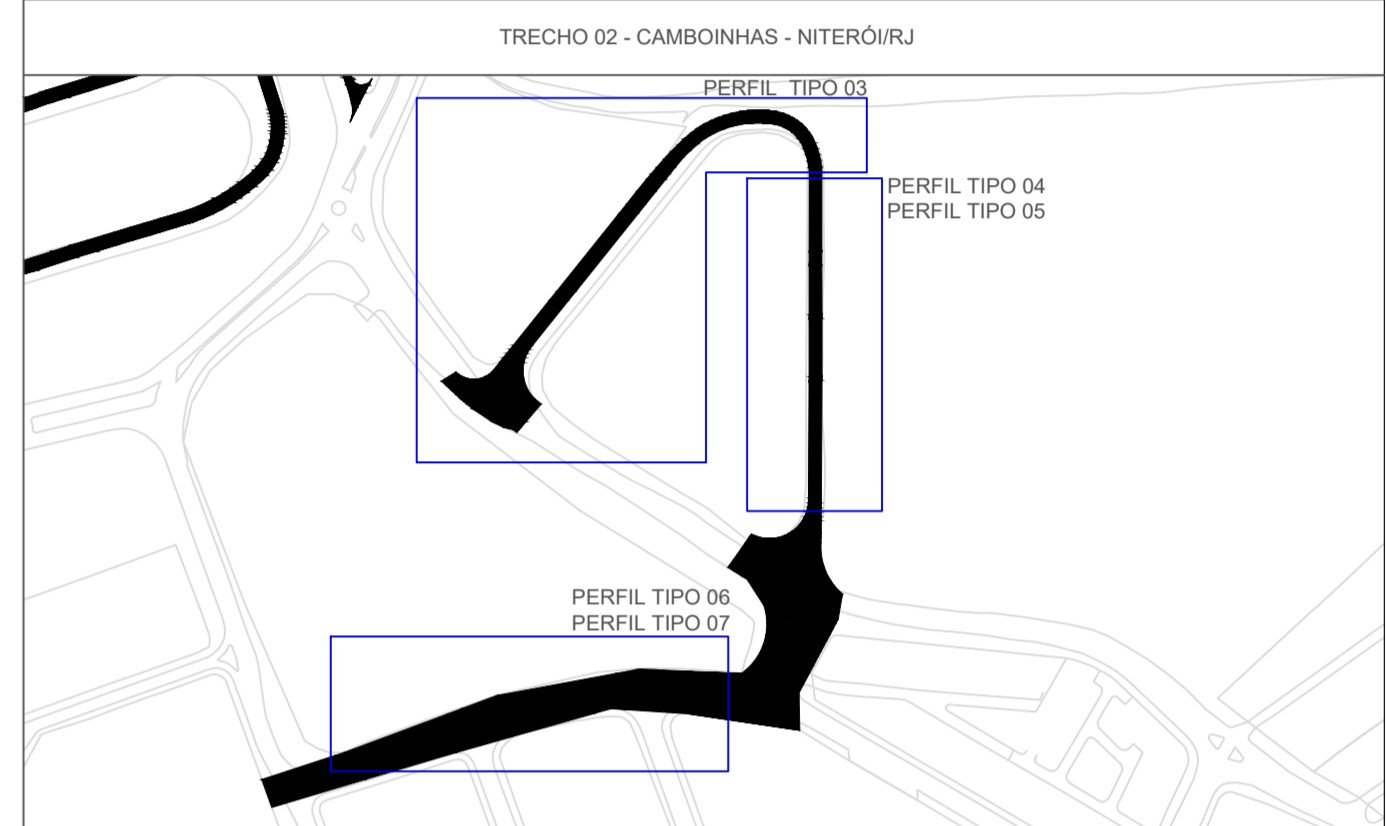


05 PERFIL DE RUAS TIPO 04
ESC: 1/50

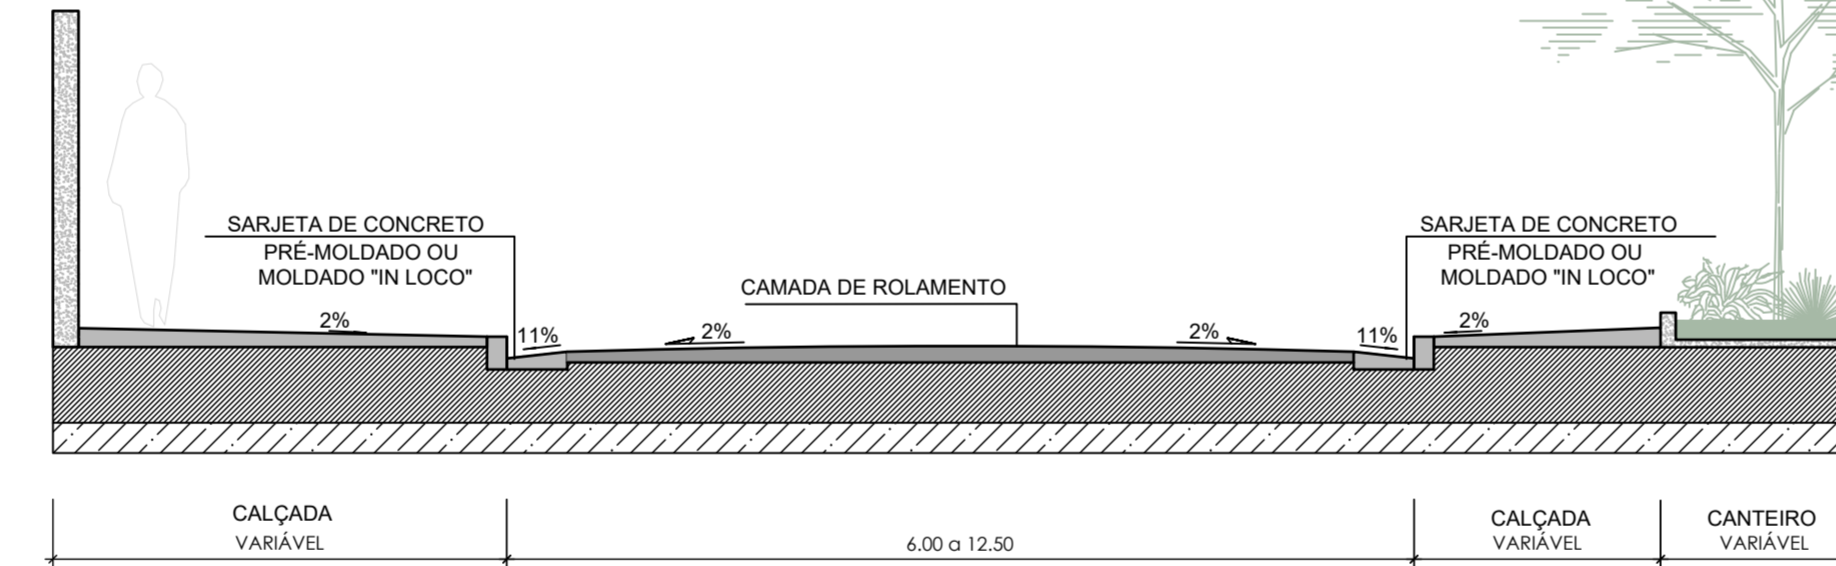


07 PERFIL DE RUAS TIPO 05
ESC: 1/50

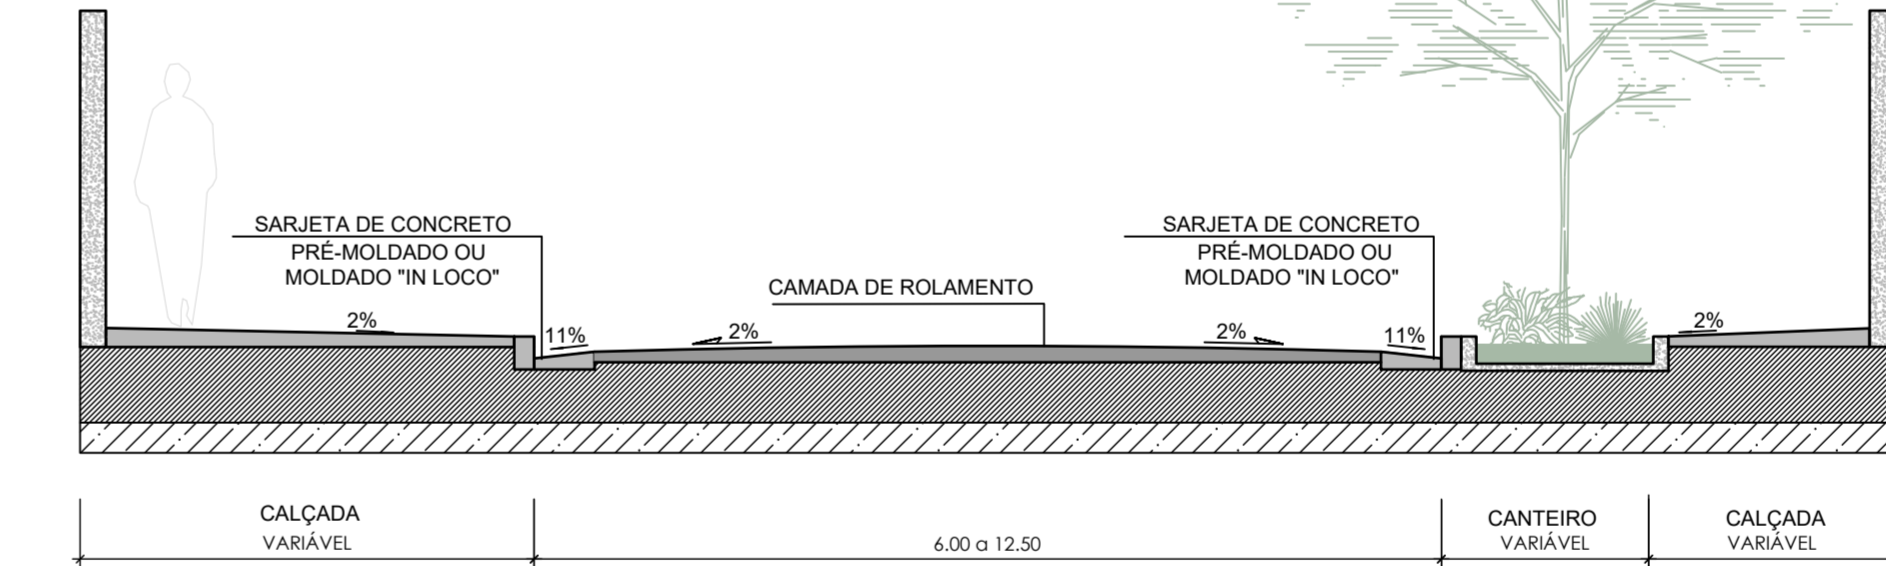


09 PERFIL DE RUAS TIPO 07
ESC: 1/50

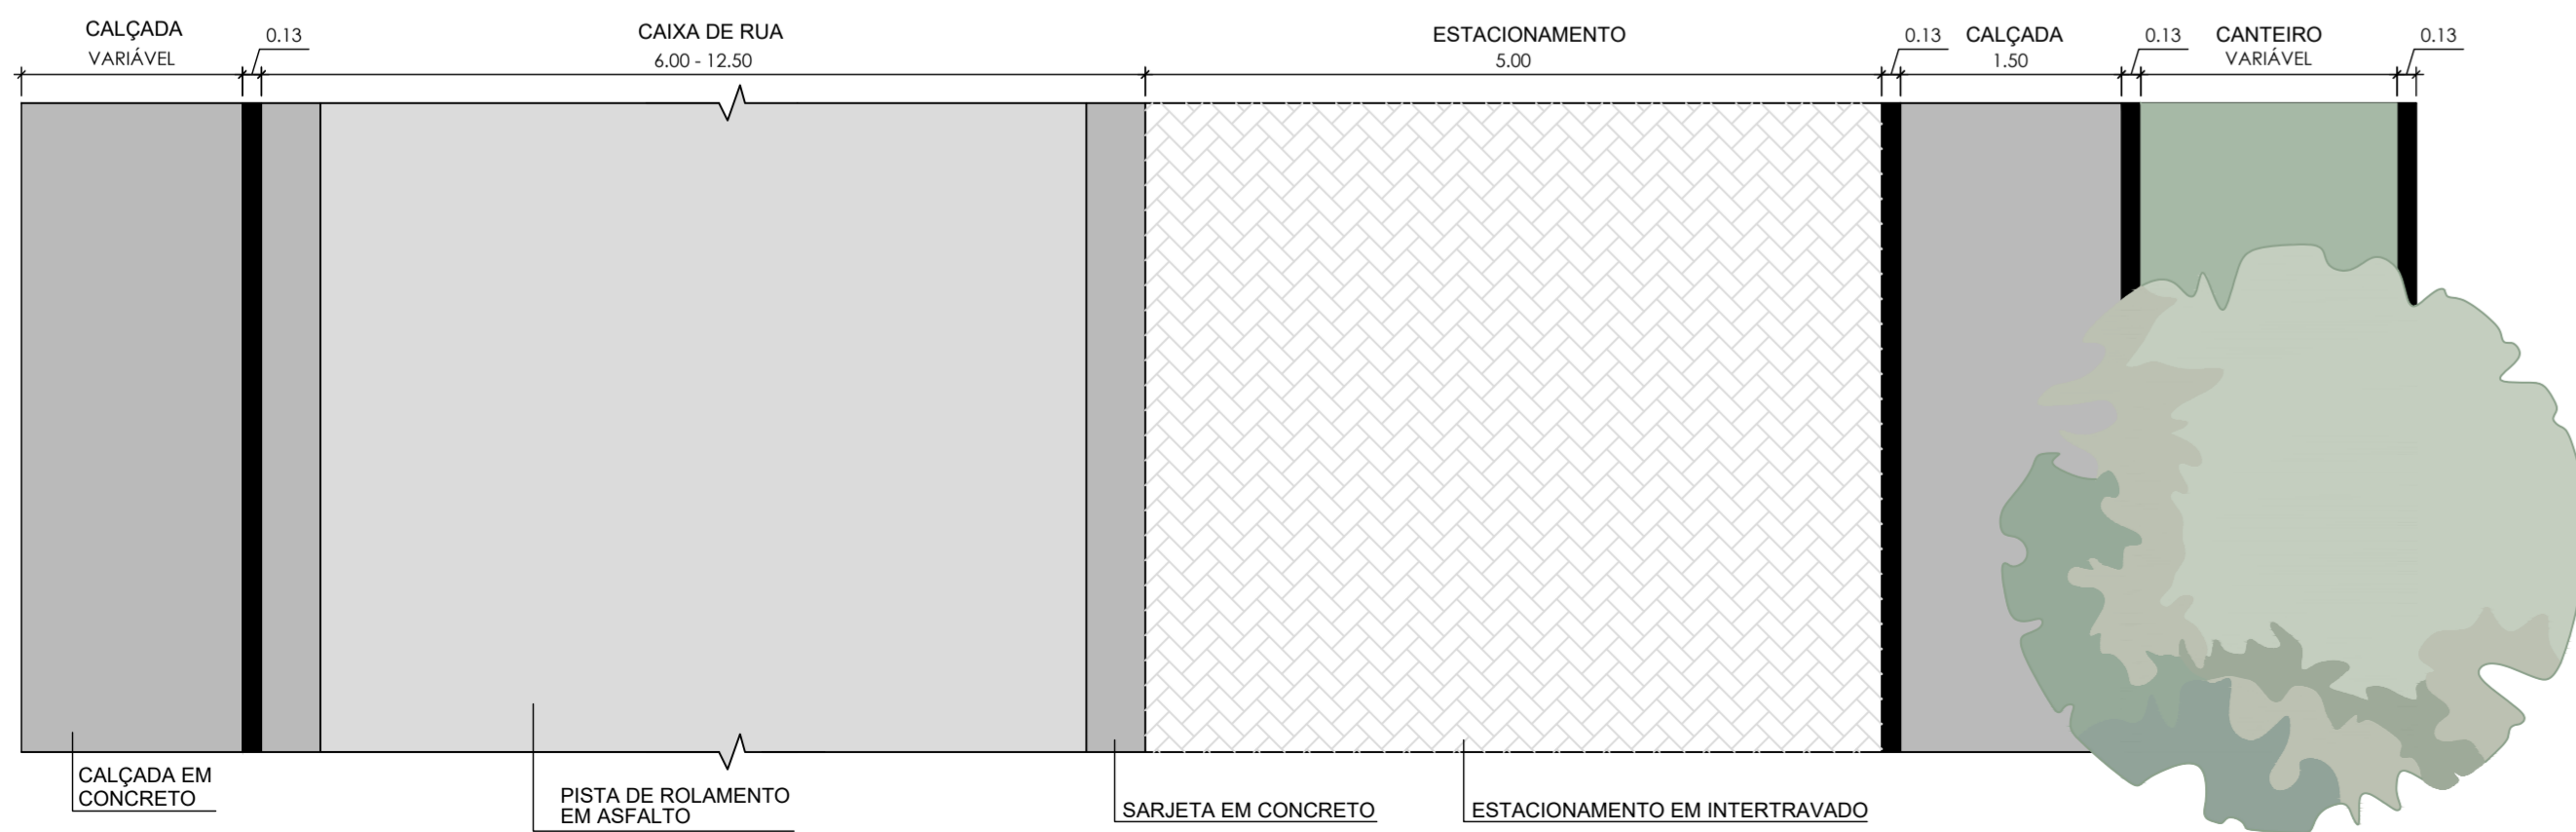

06 PLANTA DE RUAS TIPO 04
ESC: SEM ESCALA

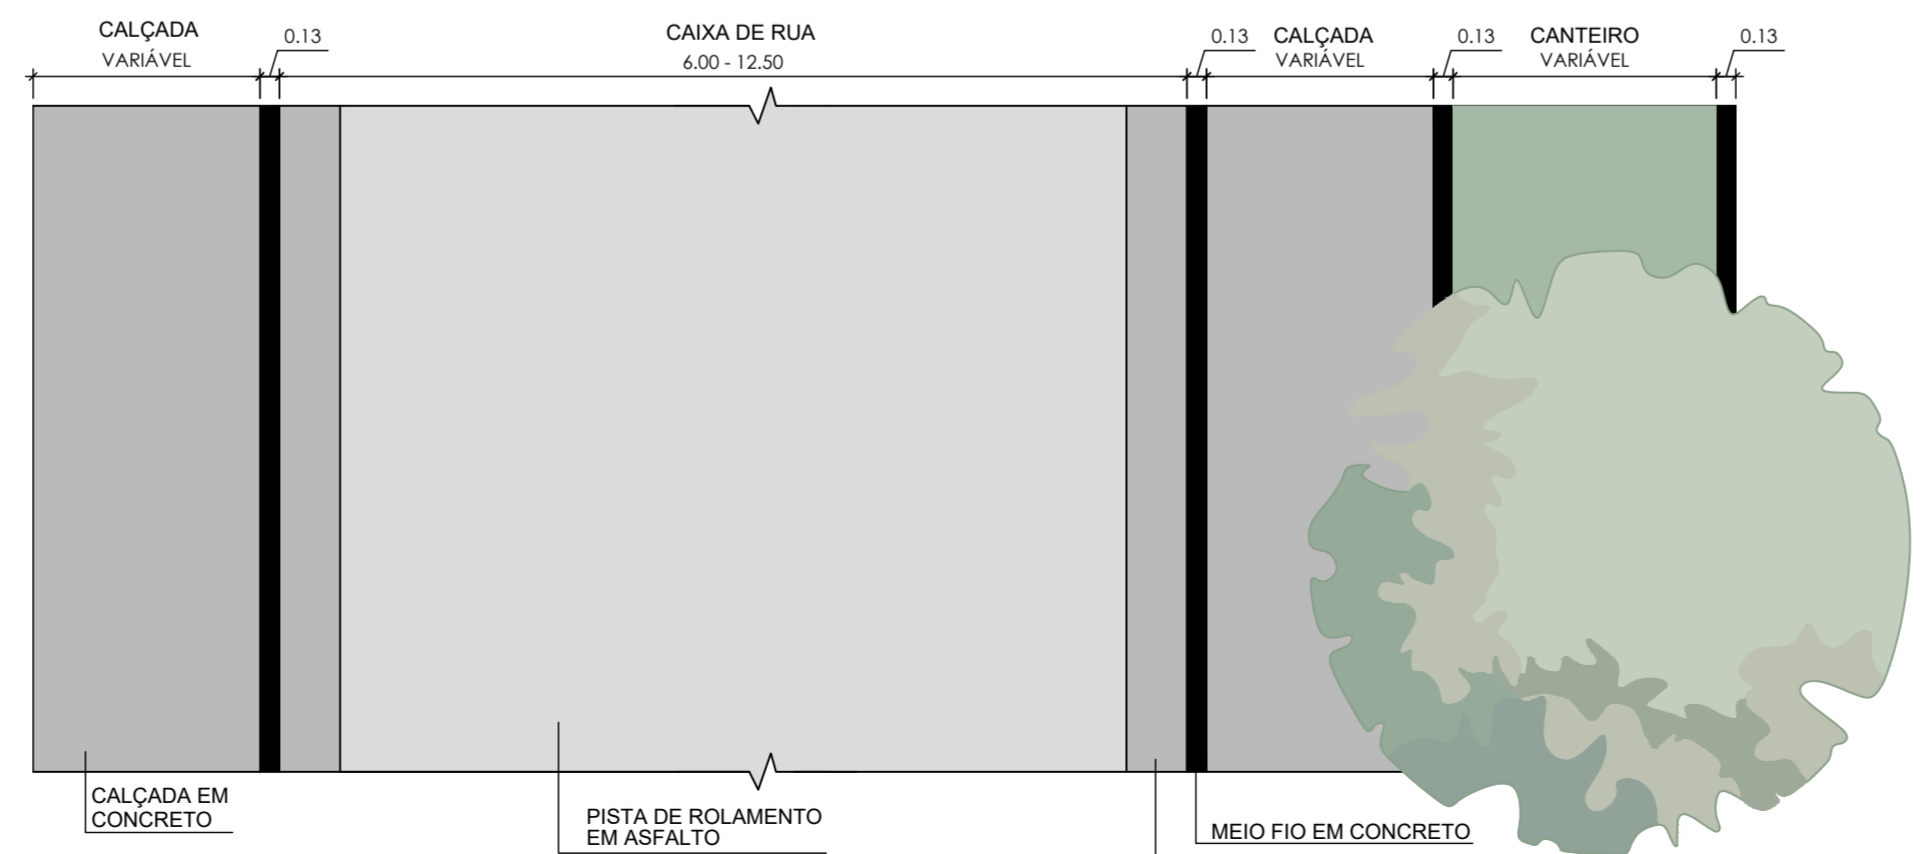

08 PLANTA DE RUAS TIPO 05
ESC: SEM ESCALA

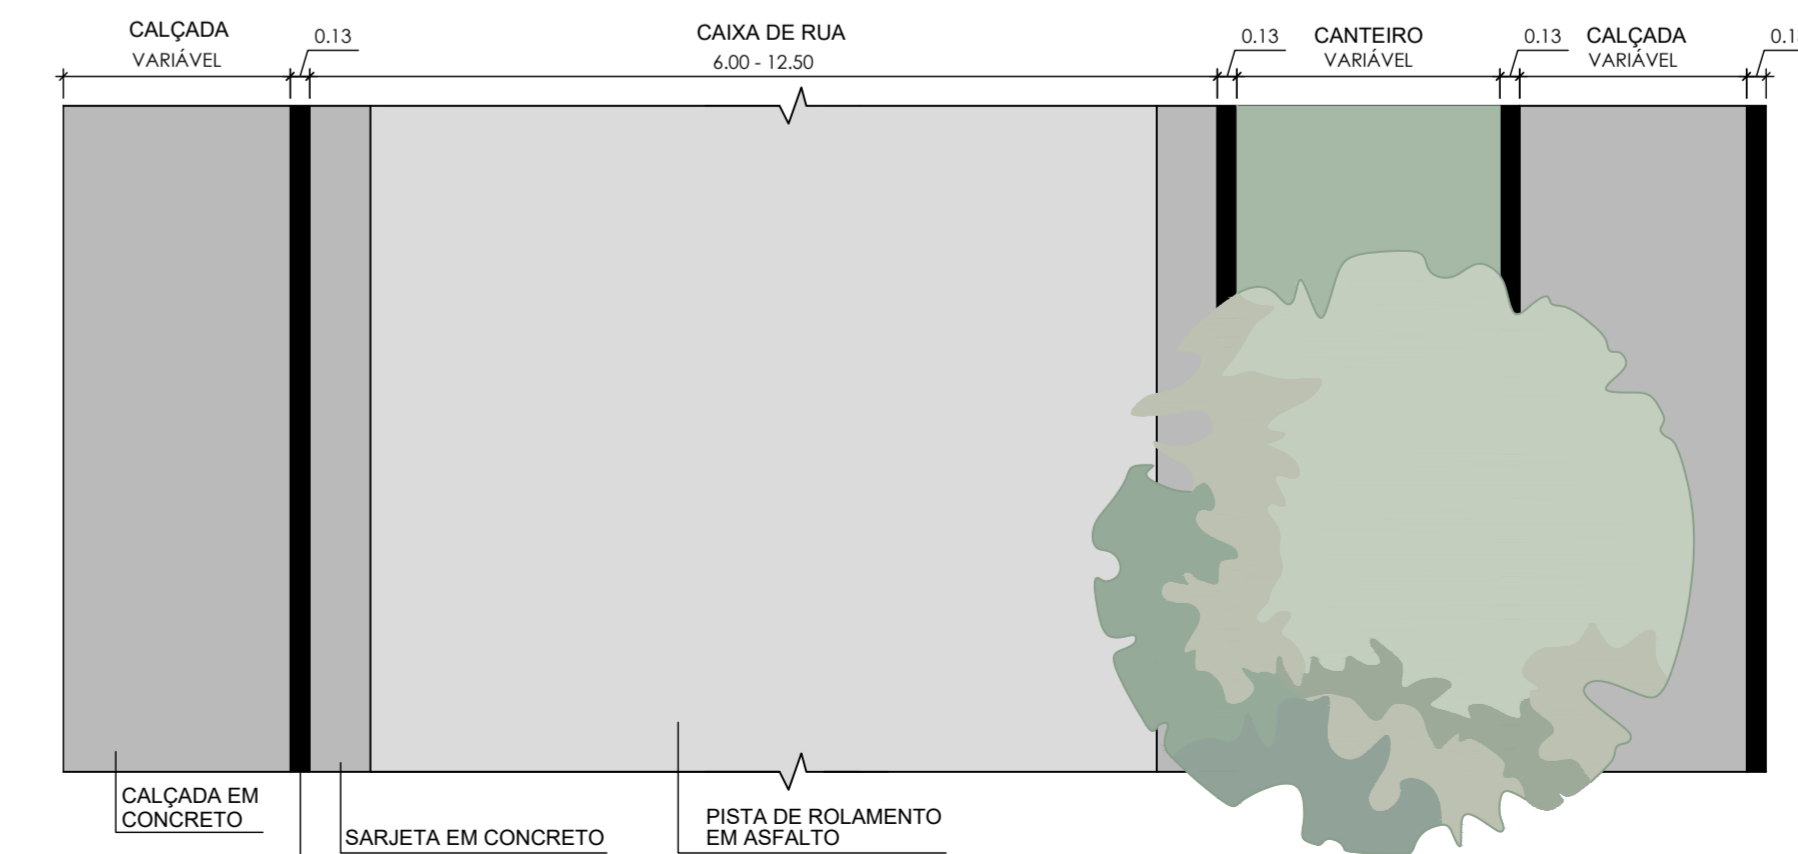

10 PLANTA DE RUAS TIPO 07
ESC: SEM ESCALA

00	EMISSÃO INICIAL		
REV.	DATA	DESCRIÇÃO	
		PREFEITURA MUNICIPAL DE NITERÓI EMPRESA MUNICIPAL DE MORADIA, URBANIZAÇÃO E SANEAMENTO	
Área Projeto: PROJETO BÁSICO DE PAVIMENTAÇÃO EM DE VIAS NO BAIRRO DE CAMBONHAS - NITERÓI RJ.			
Título: SEÇÕES TRANSVERSAIS TIPO 03, 04, 05, 06 E 07		02 03	
Autor do projeto: ÁTRIA V.		Responsável Técnico: MÁRIO MACHADO	
Nomenclatura da prancha: 0034-DE-UPA-PB-002_002		Escala: COMO INDICADO	

