




01 PERFIL DE RUAS TIPO 08
ESC: 1/50

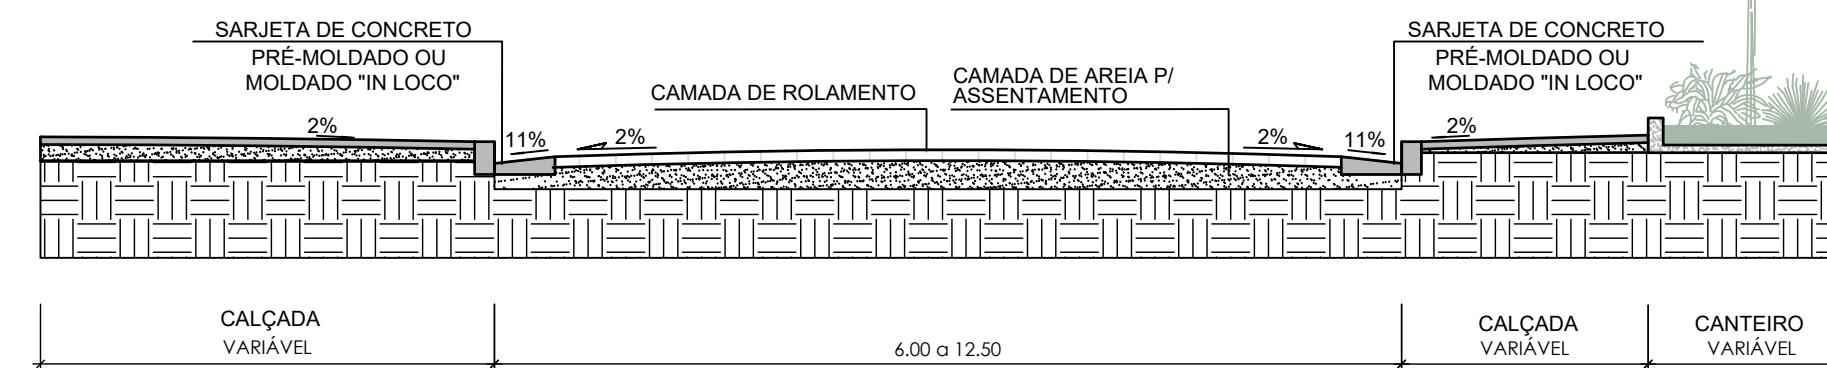



03 PERFIL DE RUAS TIPO 09
ESC: 1/50

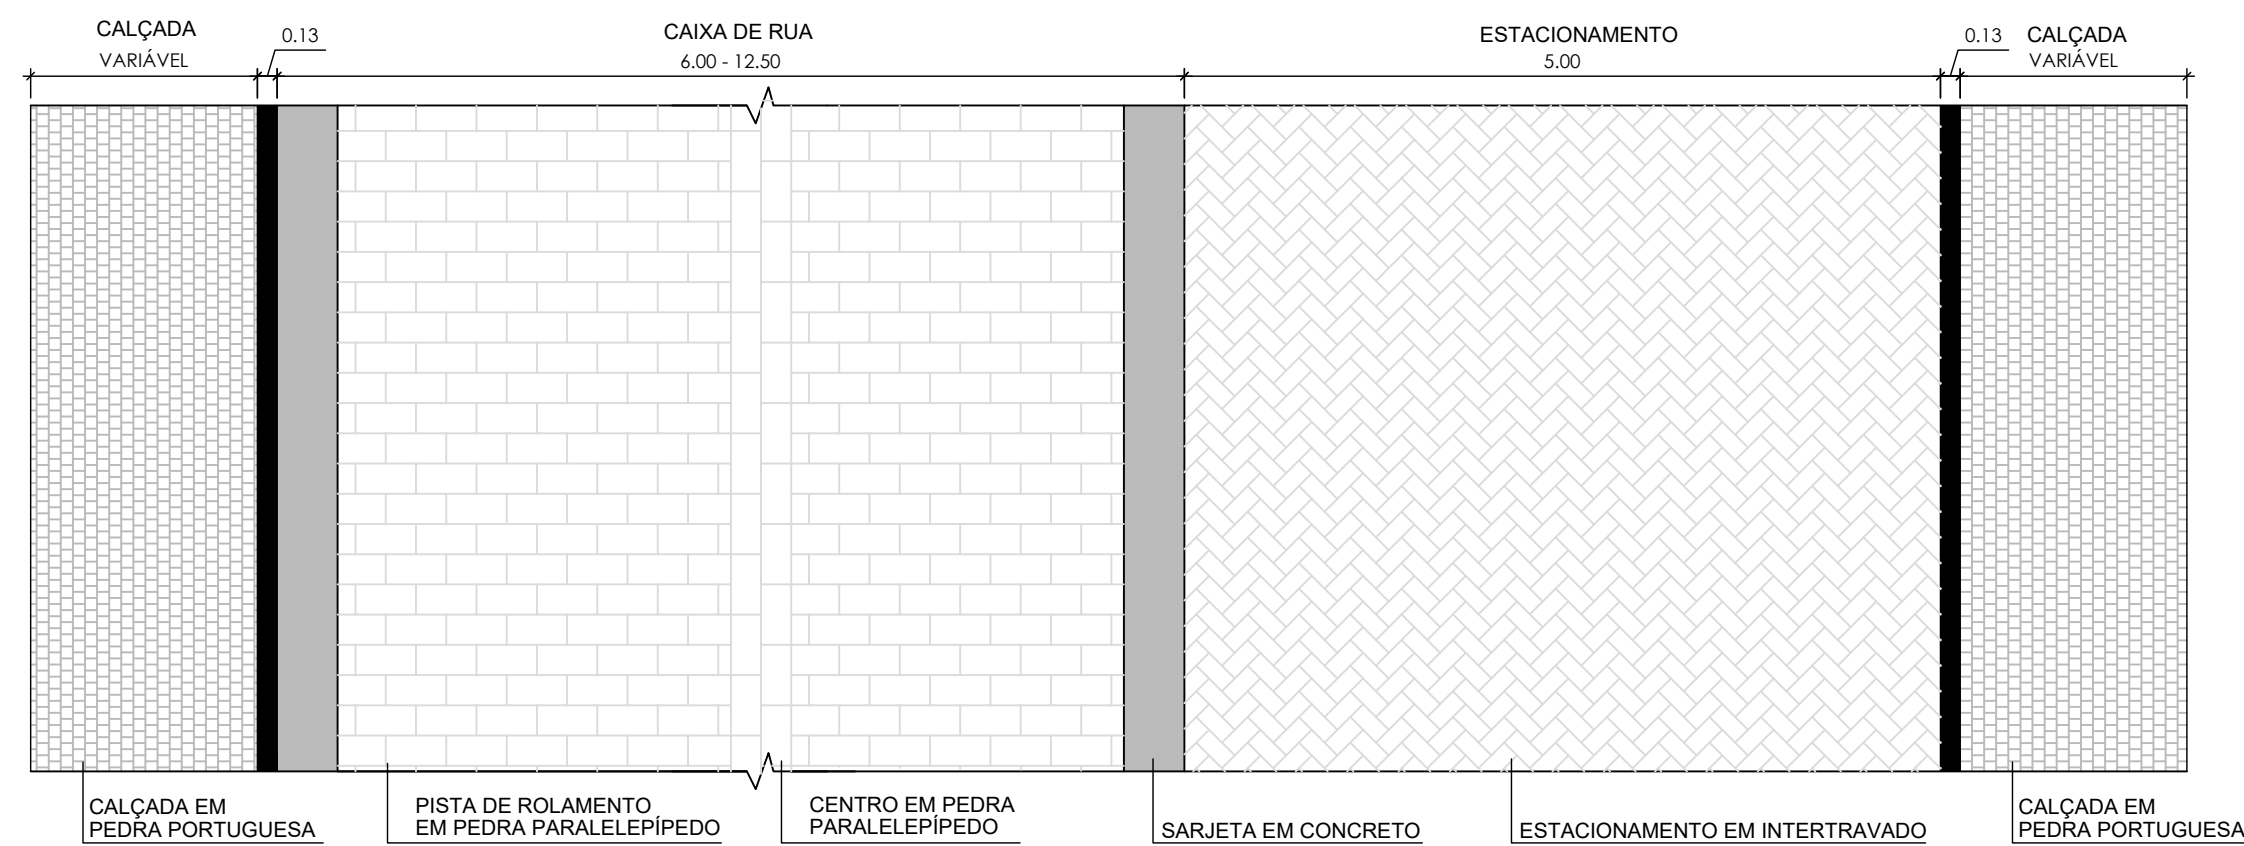

02 PLANTA DE RUAS TIPO 08
ESC: SEM ESCALA

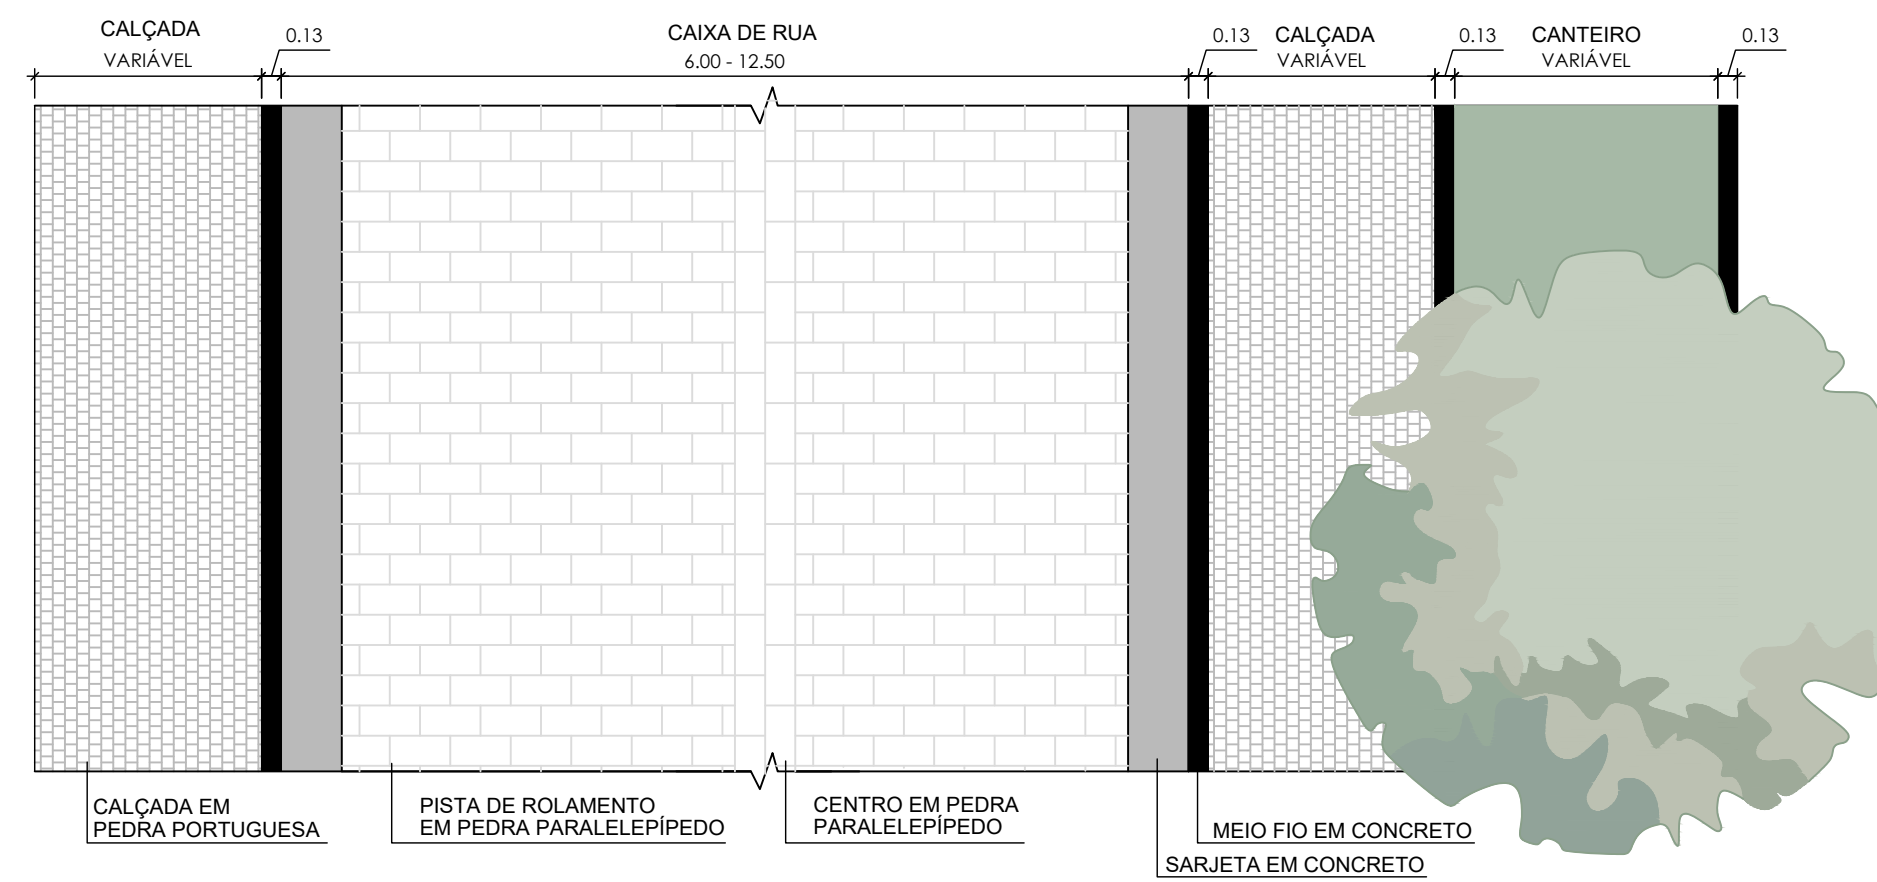

04 PLANTA DE RUAS TIPO 09
ESC: SEM ESCALA

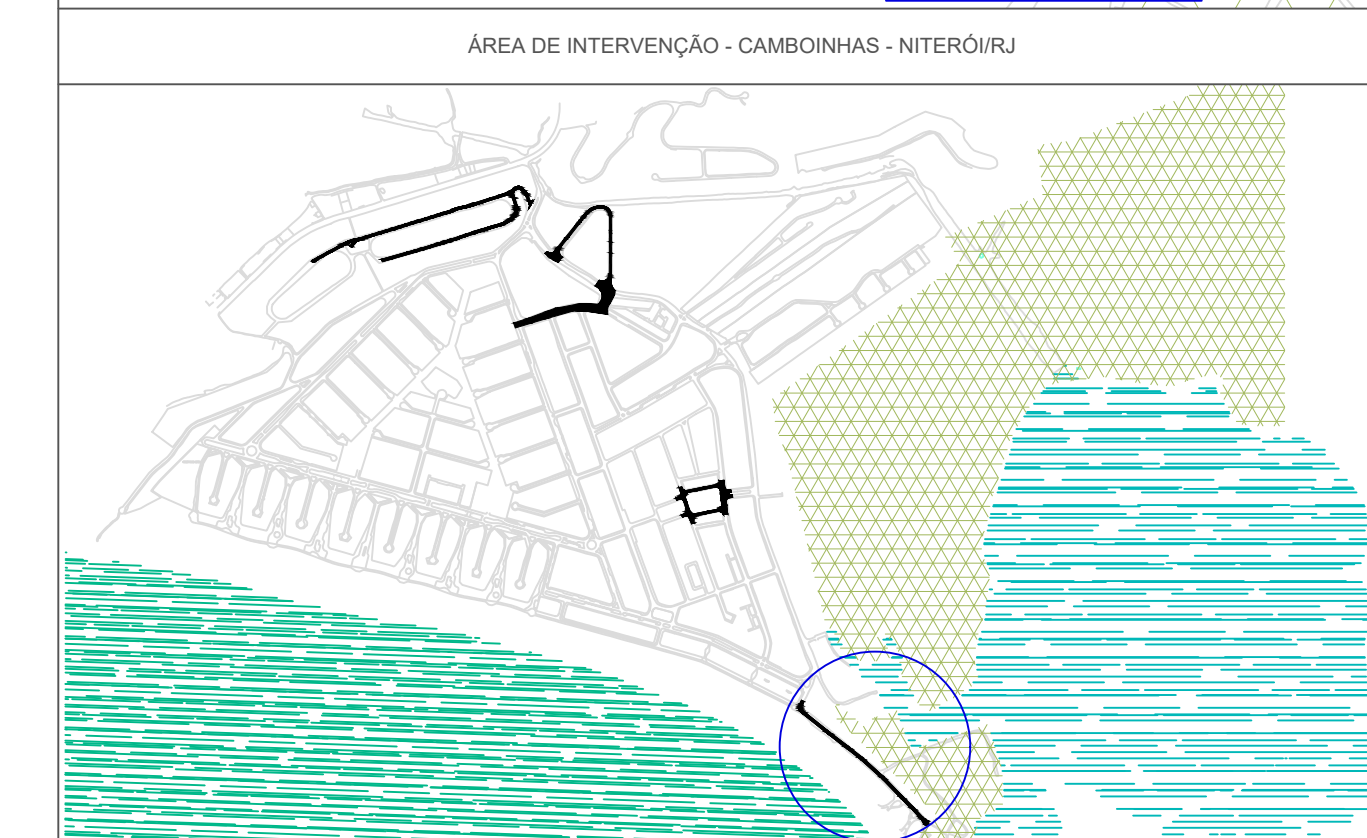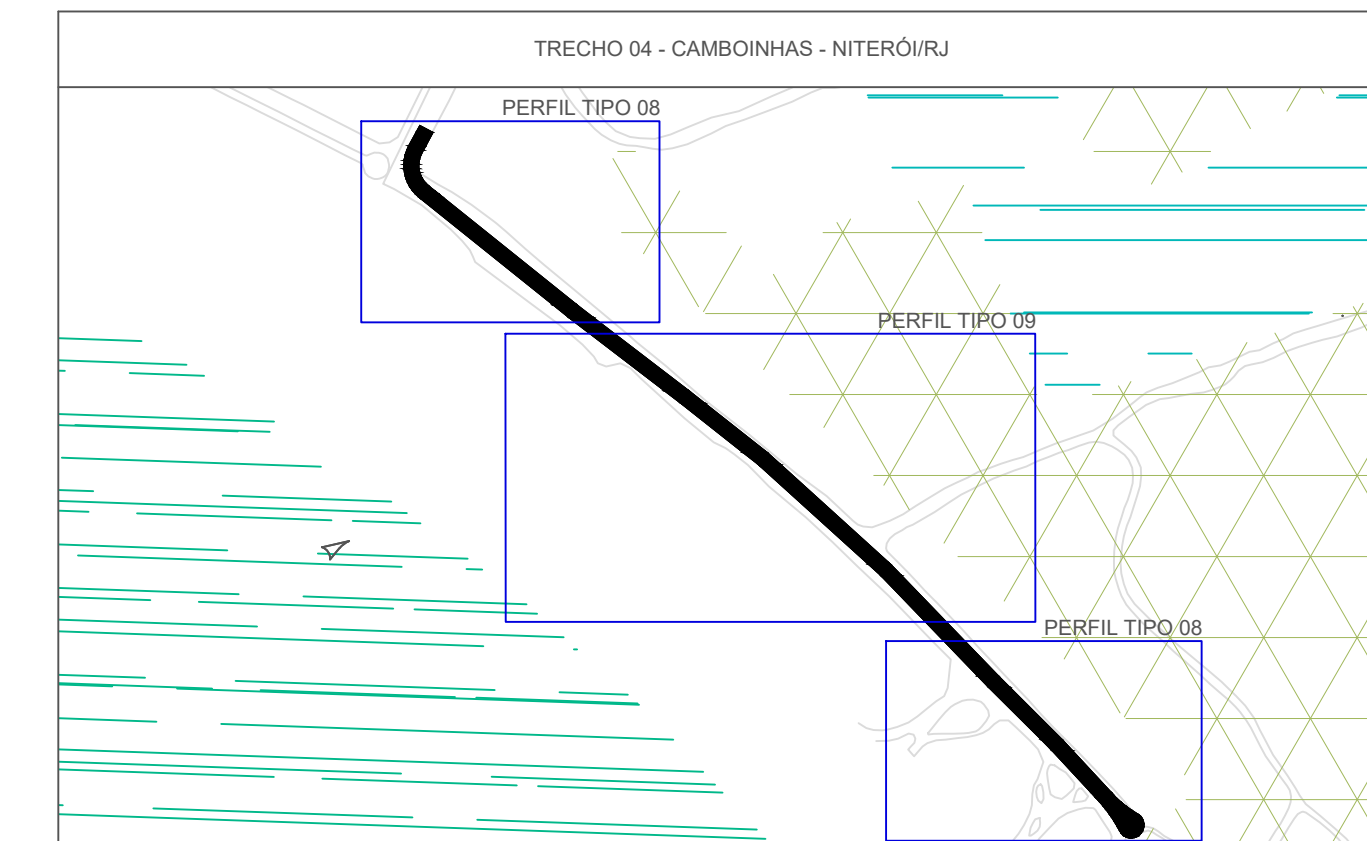

| | | | |
|--|------|--|---|
| 00 | | EMISSÃO INICIAL | |
| REV. | DATA | DESCRIÇÃO | |
| | | PREFEITURA MUNICIPAL DE NITERÓI EMPRESA MUNICIPAL DE MORADIA, URBANIZAÇÃO E SANEAMENTO | |
| Área/Projeto: PROJETO BÁSICO DE PAVIMENTAÇÃO EM DE VIAS NO BAIRRO DE CAMBOINHAS - NITERÓI/RJ. | | | |
| Etapa de projeto: PROJETO BÁSICO | | Título: SEÇÕES TRANSVERSAIS TIPO 08 E 09 | |
| Disciplina: PAVIMENTAÇÃO URBANA | | Autor do projeto: ÁTRIA V. | Responsável técnico: MÁRIO MACHADO |
| Nomenclatura da prancha: 0034-DE-UPA-PB-002_003 | | Desenhista: ÁTRIA V. | |
| | | | 03 03 0034-MD-UPA-PB-002_R0 Escala: COMO INDICADO |

