



Detalhe - Extremidade dos Grampos do Solo Grampeado

Sem escala


Seção Esquemática
MacSteel® 100 - Estabilidade Superficial
Escala: 1:100

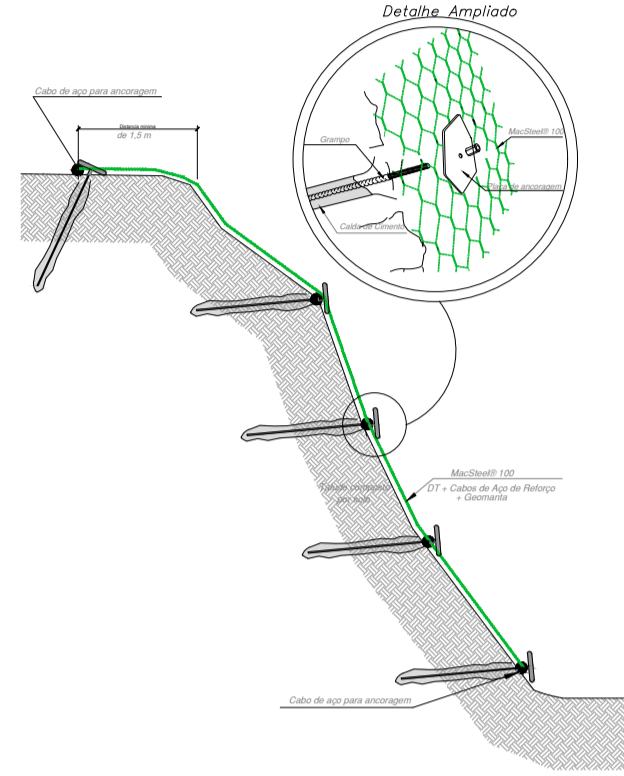


DETALHE 1
Placa de Ancoragem
Sem Escala

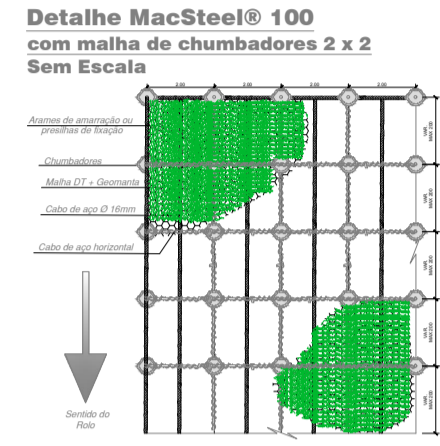

Detalhe das Ancoragens
Sem Escala

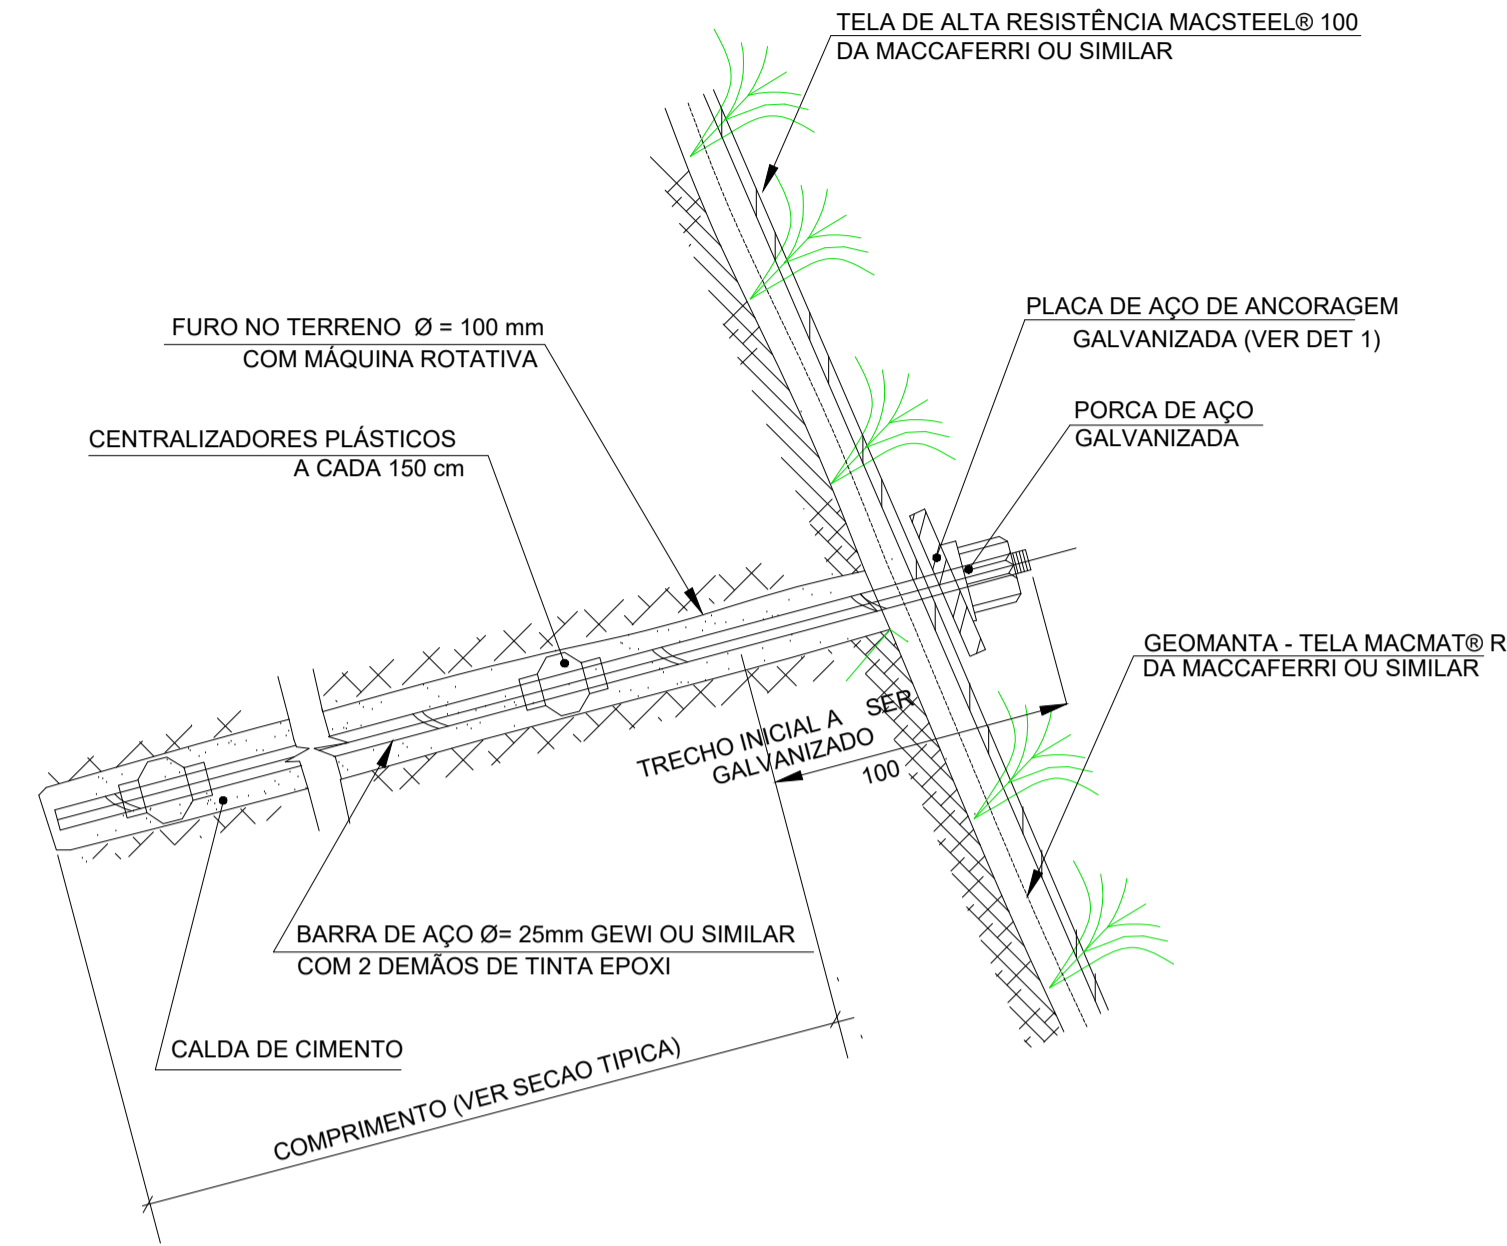


DETALHE: SEQUENCIA EXECUTIVA DOS GRAMPIS EM SOLO SEM ESCALA


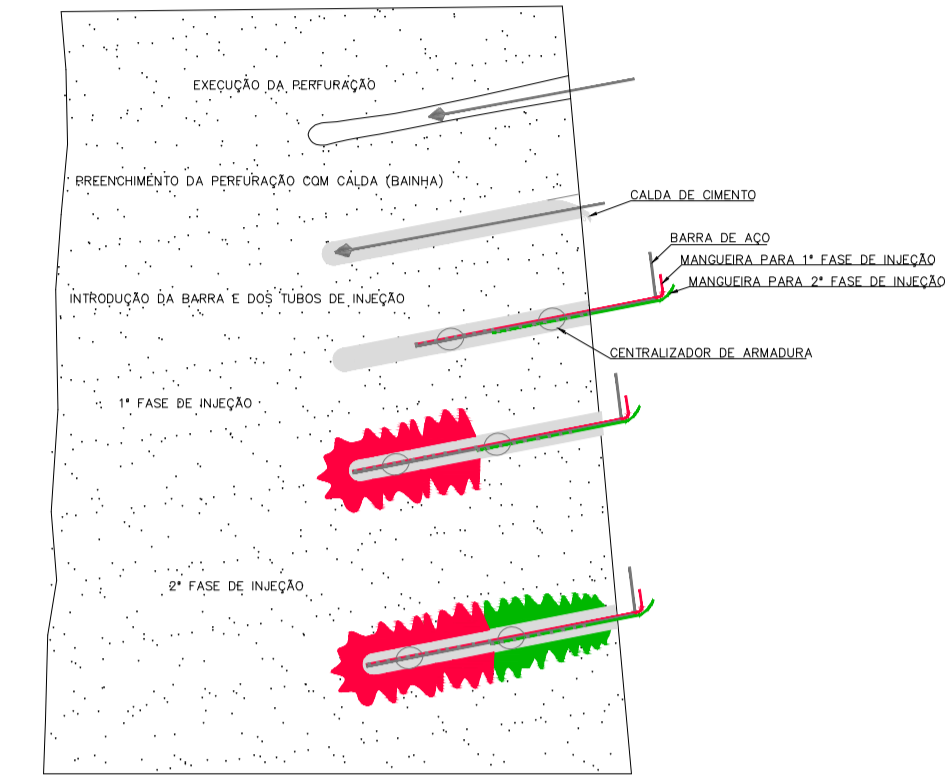


DETALHE CONSTRUTIVO DA VIGA DE TOPO E DE SOPÉ - 20X80

SEÇÃO TÍPICA - FORMA SEM ESC.

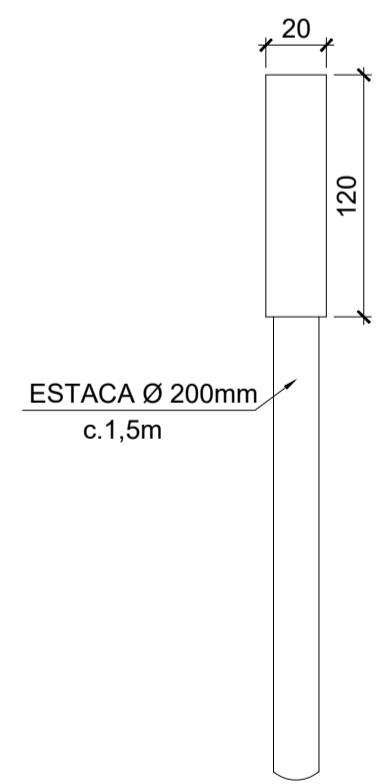

SEÇÃO TÍPICA - ARMADURA SEM ESC.

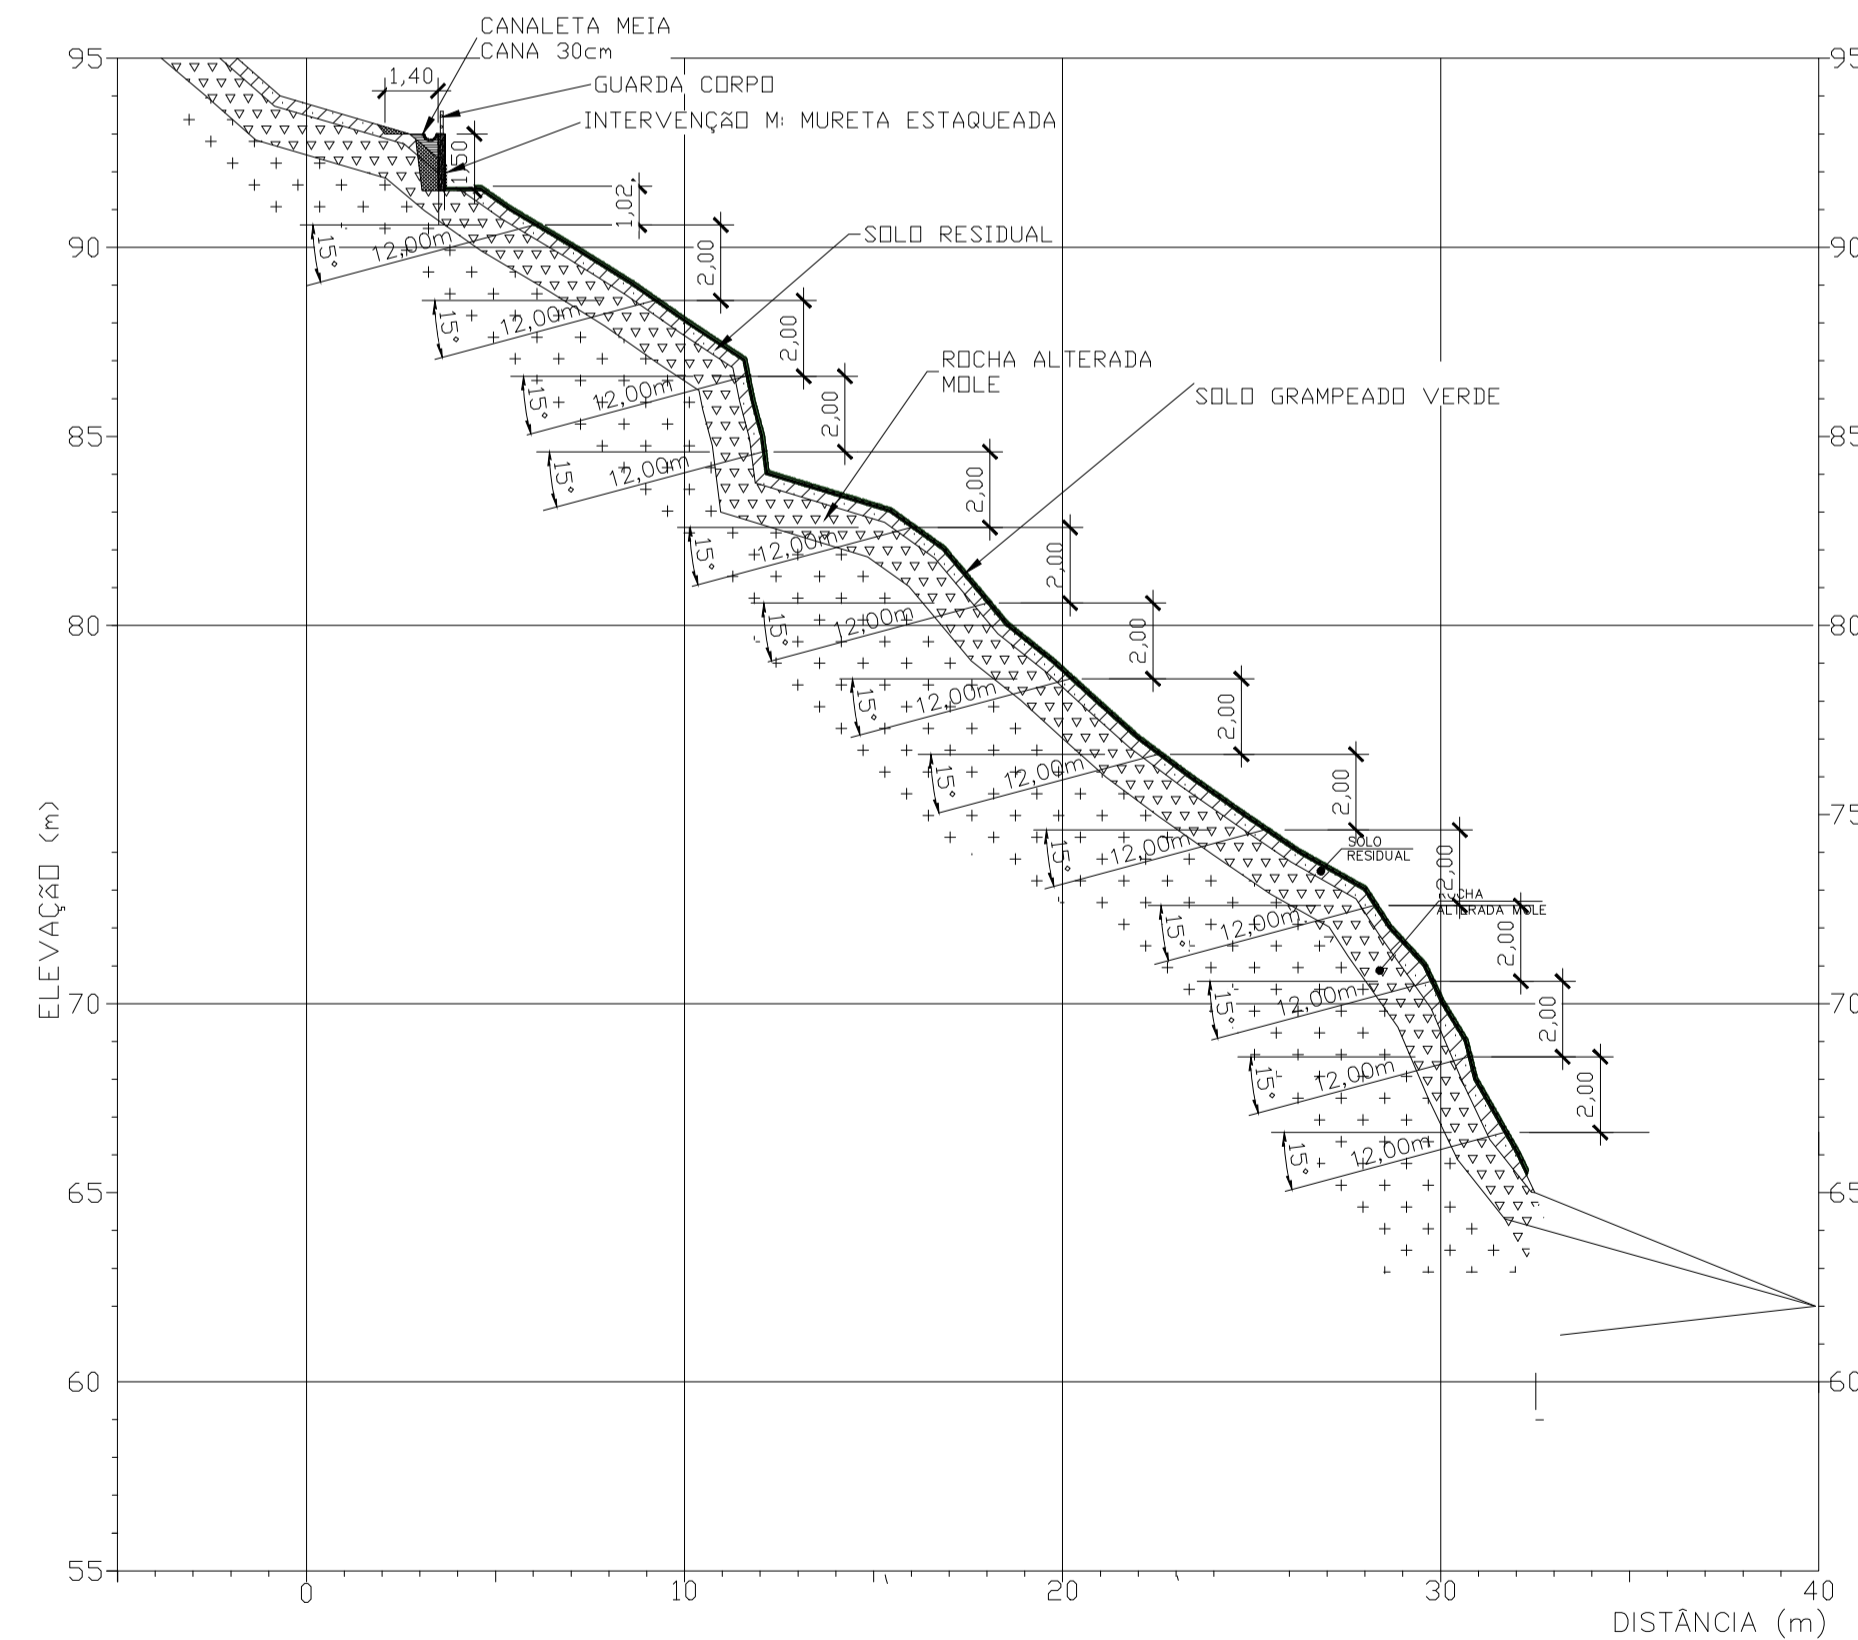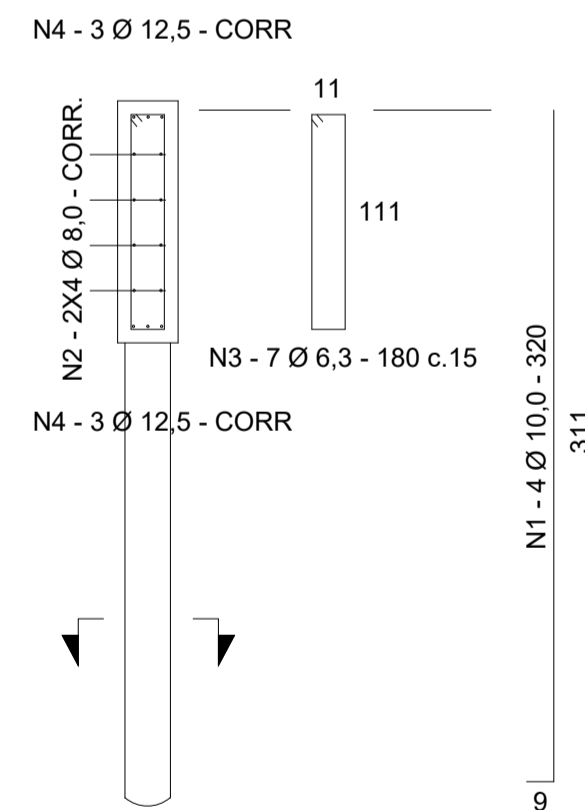

0	EMISSÃO INICIAL			
REV.	DESCRIÇÃO	DATA	POR	APROV.
Proprietário:				
Local: RUA JERONIMO AFONSO - CARAMUJO- NITERÓI - R.J.				
Serviço:				
DETALHE TIPO				
Disciplina:	CONTENÇÕES	Escala:	Data:	Nº Folha:
Arquivo:		INDICADA		02/02

