
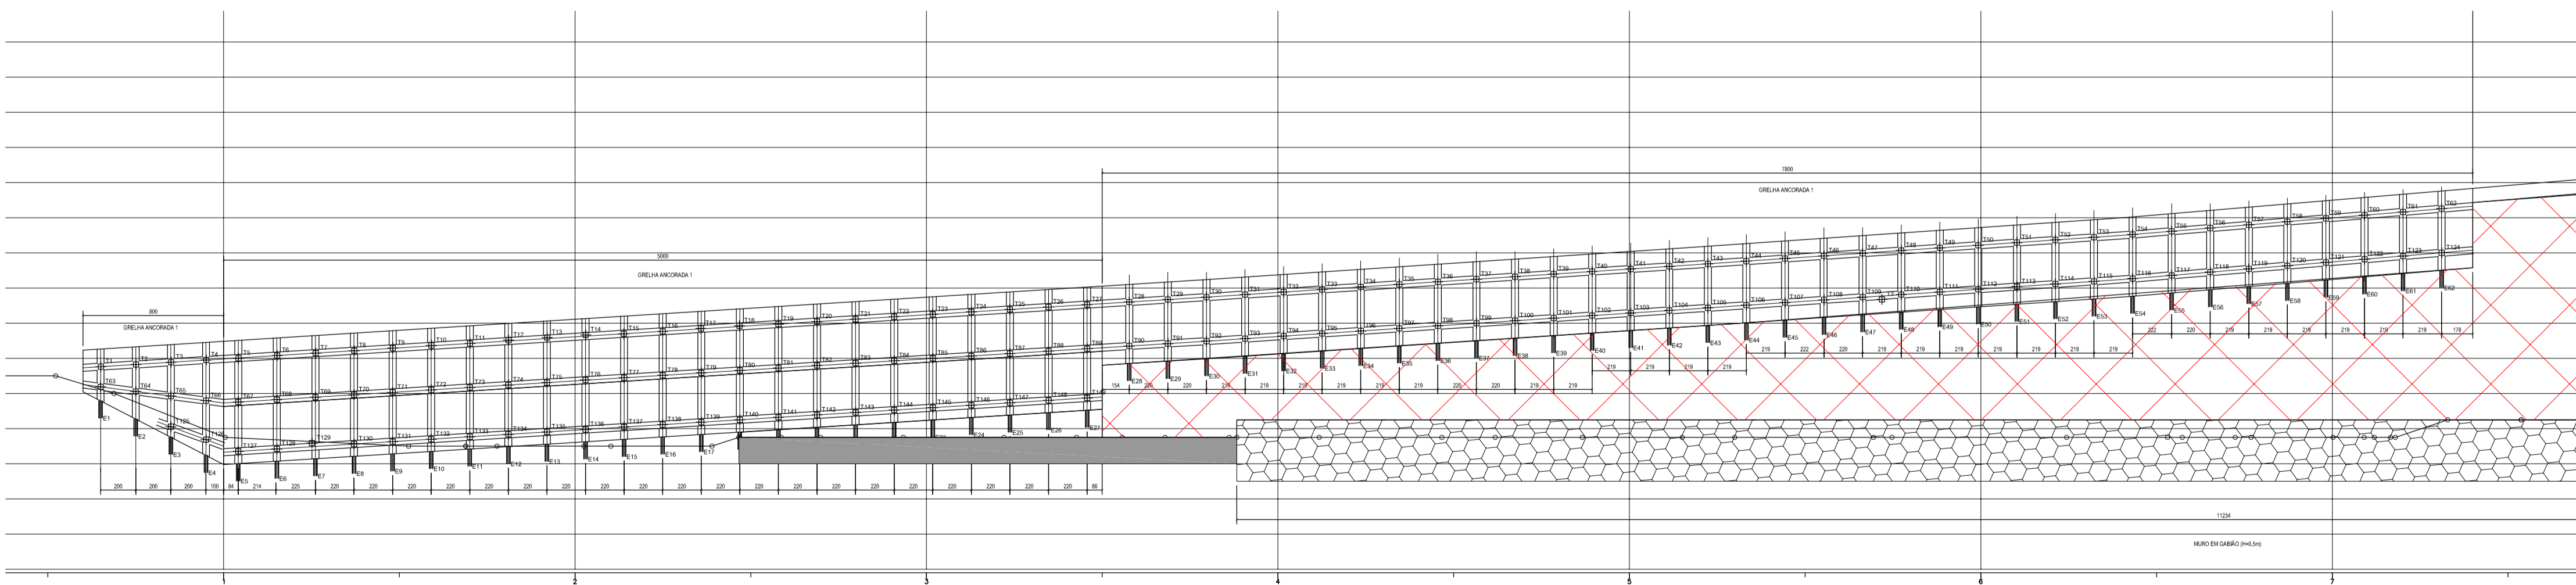


QUANTIDADES BÁSICAS

INTERVENÇÃO	DESCRIÇÃO DA OBRA	QUANTIDADES BÁSICAS		
		Ext. (m)	Altura (m)	Área (m2)
1	GRELHA DE REFORÇO ATRANTADA	136,00	7,0/4,5	741,00
2	VIGA 20X80 ESTAQEADA	245,78	0,80	196,60
3	MURO EM GABIÃO (3,5m)	112,34	3,5	393,19
4	MURO EM GABIÃO (4,5m)	200,00	4,5	900,00
5	GRAMPEADO VERDE C/ GRAMPOS 22,0mm	312,00	VAR.	6.200,0
6	SOLO ANCORADO	142,0	VAR.	2.300,0

CONVENÇÕES

- VIGA 20X80 ESTAQEADA
- GRAMPEADO VERDE C/ GRAMPOS 22,0mm
- SOLO ANCORADO

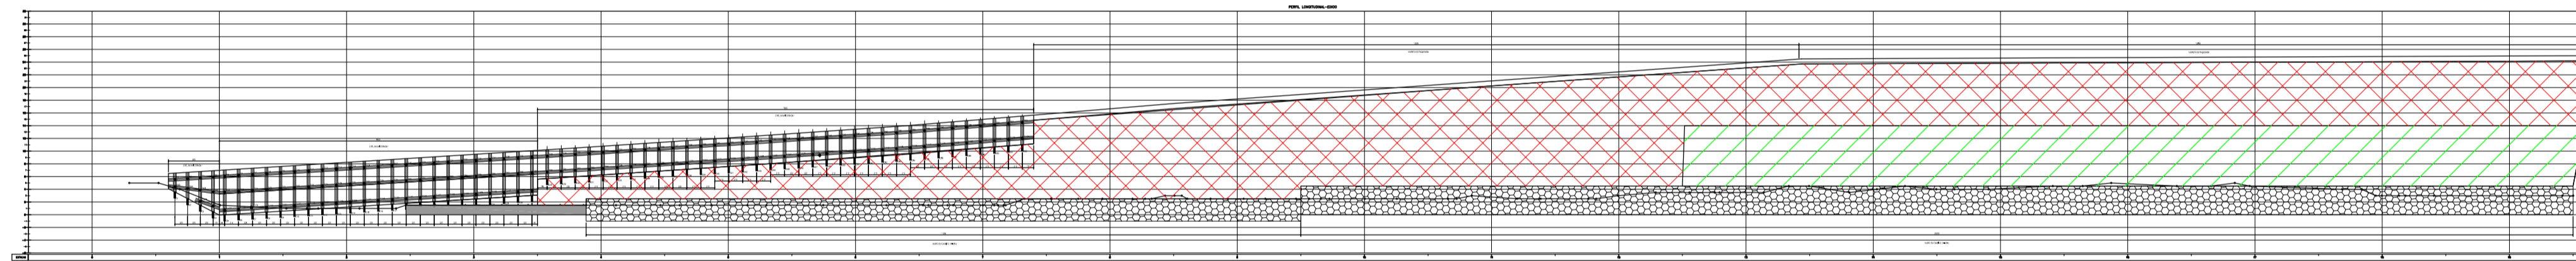

NOTAS:

1 - DIMENSÕES E ELEVAÇÕES EM METRO.

REV.	DESCRIÇÃO	DATA	EXEC.	VERIF.	APROV.
0	EMIÇÃO INICIAL	NOV/2023			



PREFEITURA MUNICIPAL DE NITERÓI

PROJETO:
RECUPERAÇÃO DE ENCOSTA, PRAIA DE BOA VIAGEM - NITERÓI

TÍTULO:
**PLANTA BAIXA
VISTA GERAL
VISTA DA GRELHA DE REFORÇO**

PROJ.	EXEC.	VERIF.	APROV.	DATA
ESCALA INDICADA	FOLHA 01/03	Nº		NOV/2023
				REVISÃO 0

