

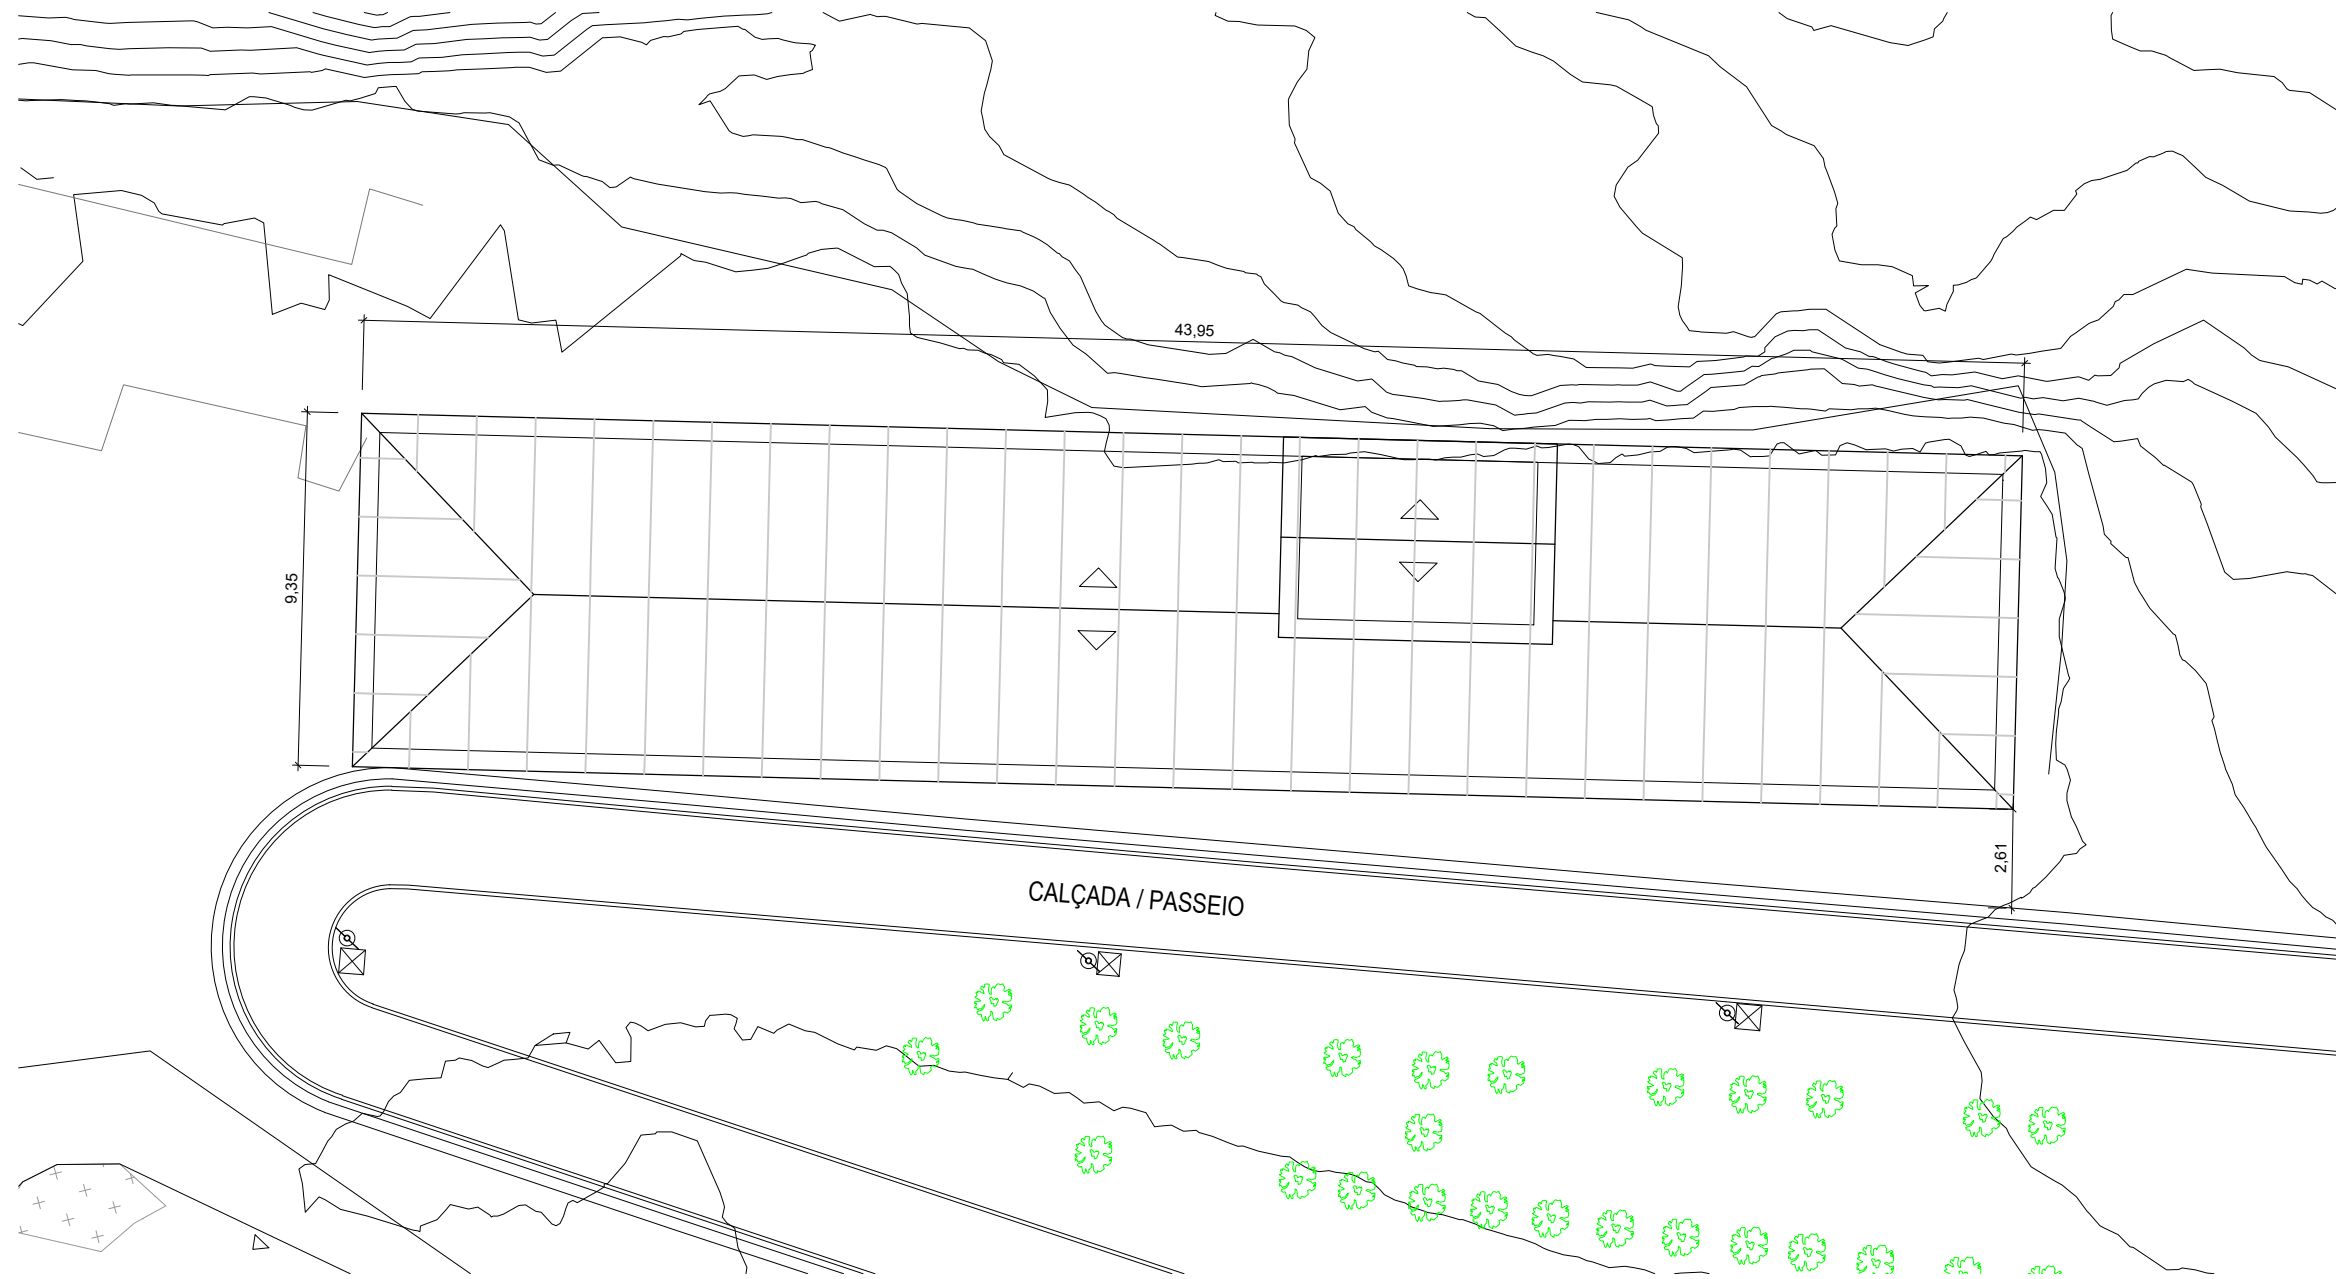


1 PLANTA BAIXA
Esc.: 1/500

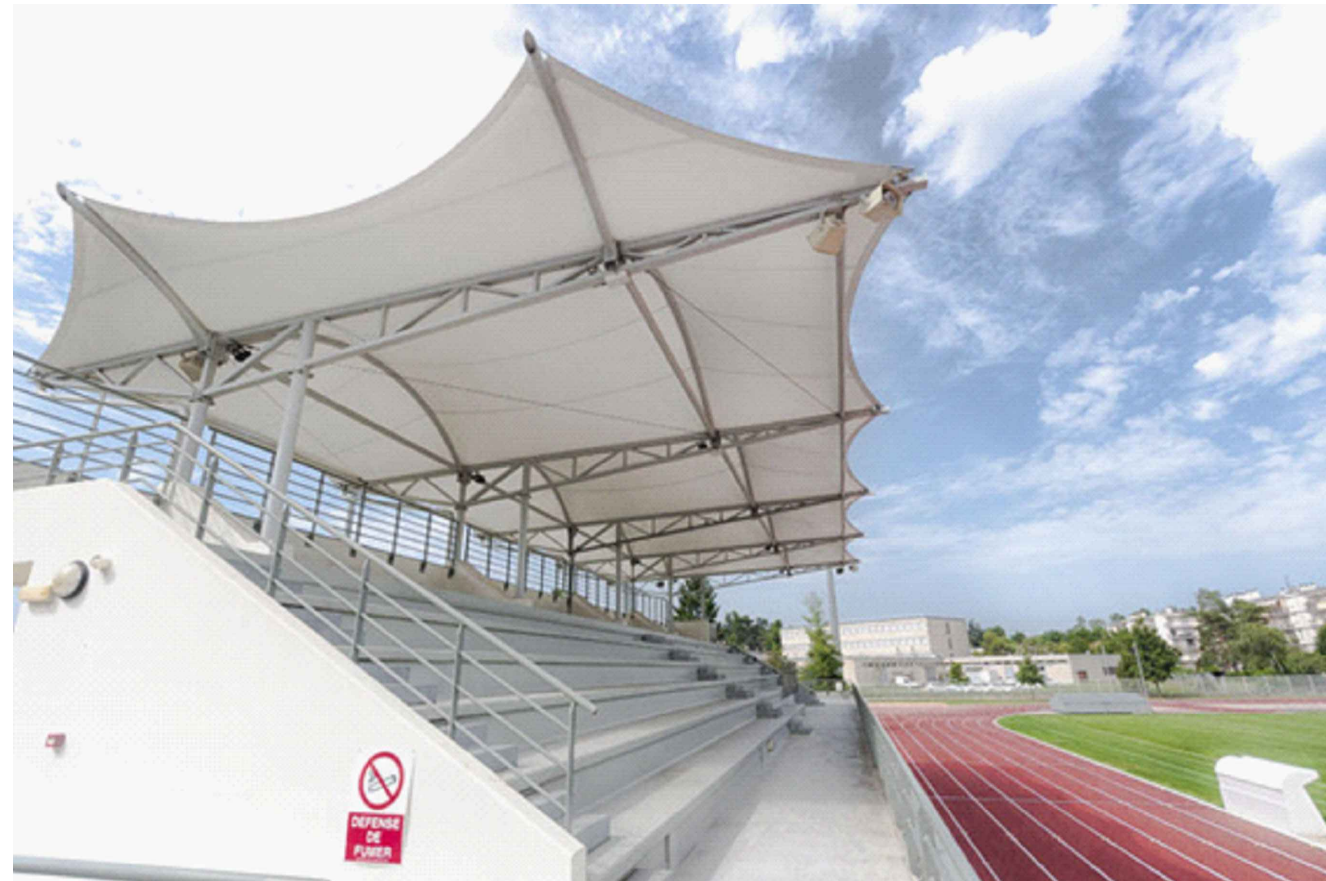


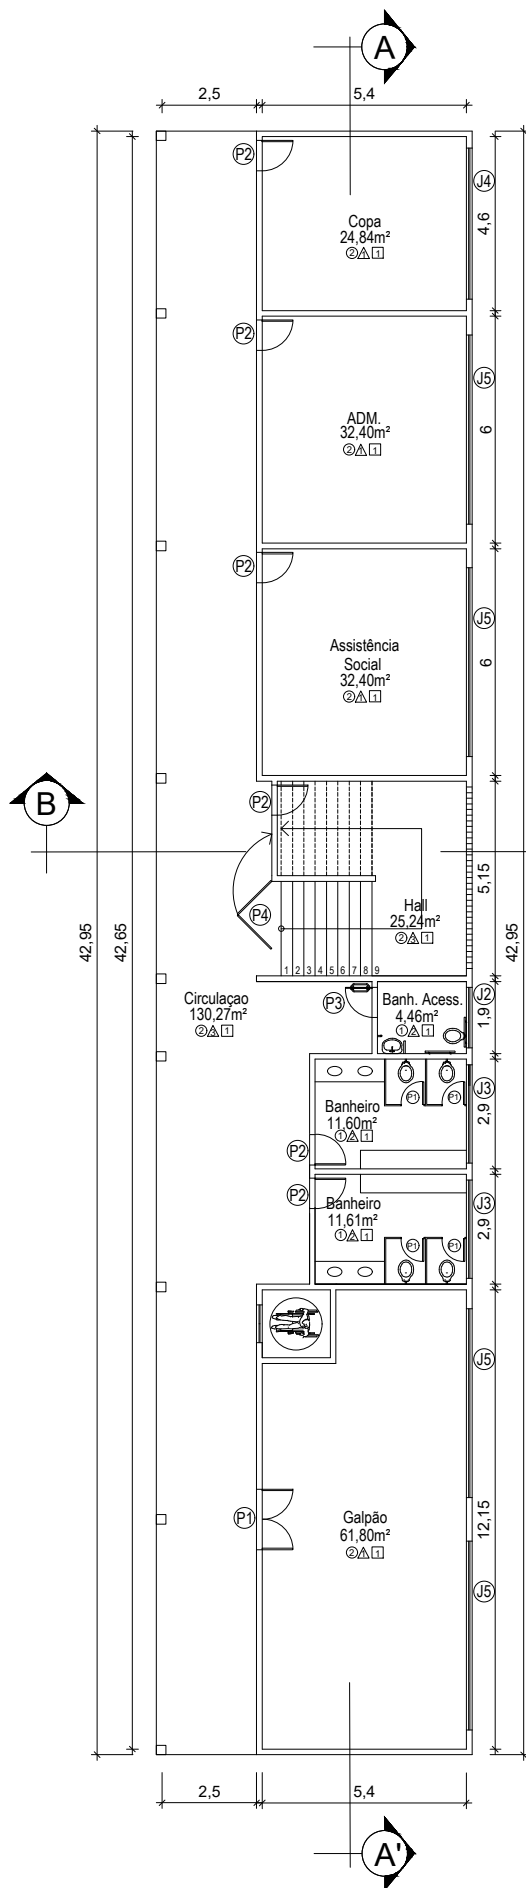
2 IMAGEM ILUSTRATIVA

| | | | | |
|-------|--|--|--|--------------------|
| EMUSA |  Empresa Municipal de Moradia, Urbanização e Saneamento - EMUSA | | PREFEITURA MUNICIPAL DE NITERÓI | |
| | OBRA: PROJETO DE ADAPTAÇÃO E IMPLANTAÇÃO DE NOVOS EQUIPAMENTOS NO PARQUE ESPORTIVO E SOCIAL DO CARAMUJO | | | |
| | DESENHO: COBERTURA DA ARQUIBANCADA - PLANTA BAIXA E IMAGEM ILUSTRATIVA | | | FOLHA: U |
| | DIRETORA DE PLANEJAMENTO E CAPTAÇÃO DE RECURSOS: PRISCILA FREITAS SEPÚLVEDA | | ARQUITETAS: GRAZIELA AMARAL LUCIANA RABELO | DATA: |




1 IMPLANTAÇÃO
Esc.: 1/200

| | | | |
|---|---|--|--|
| EMUSA <small>Empresa Municipal de Moradia, Urbanização e Saneamento</small> |  | Empresa Municipal de Moradia, Urbanização e Saneamento - EMUSA | PREFEITURA MUNICIPAL DE NITERÓI |
| | OBRA: PROJETO DE ADAPTAÇÃO E IMPLANTAÇÃO DE NOVOS EQUIPAMENTOS NO PARQUE ESPORTIVO E SOCIAL DO CARAMUJO | | |
| | DESENHO: COORDENAÇÃO DE LEVANTAMENTO DE PESO OLÍMPICO E LUTAS - IMPLANTAÇÃO | | FOLHA: 1/4 |
| | DIRETORA DE PLANEJAMENTO E CAPTAÇÃO DE RECURSOS: PRISCILA FREITAS SEPÚLVEDA | ARQUITETAS: GRAZIELA AMARAL LUCIANA RABELO | DATA: |



1 PLANTA BAIXA - TÉRREO
Esc.: 1/200

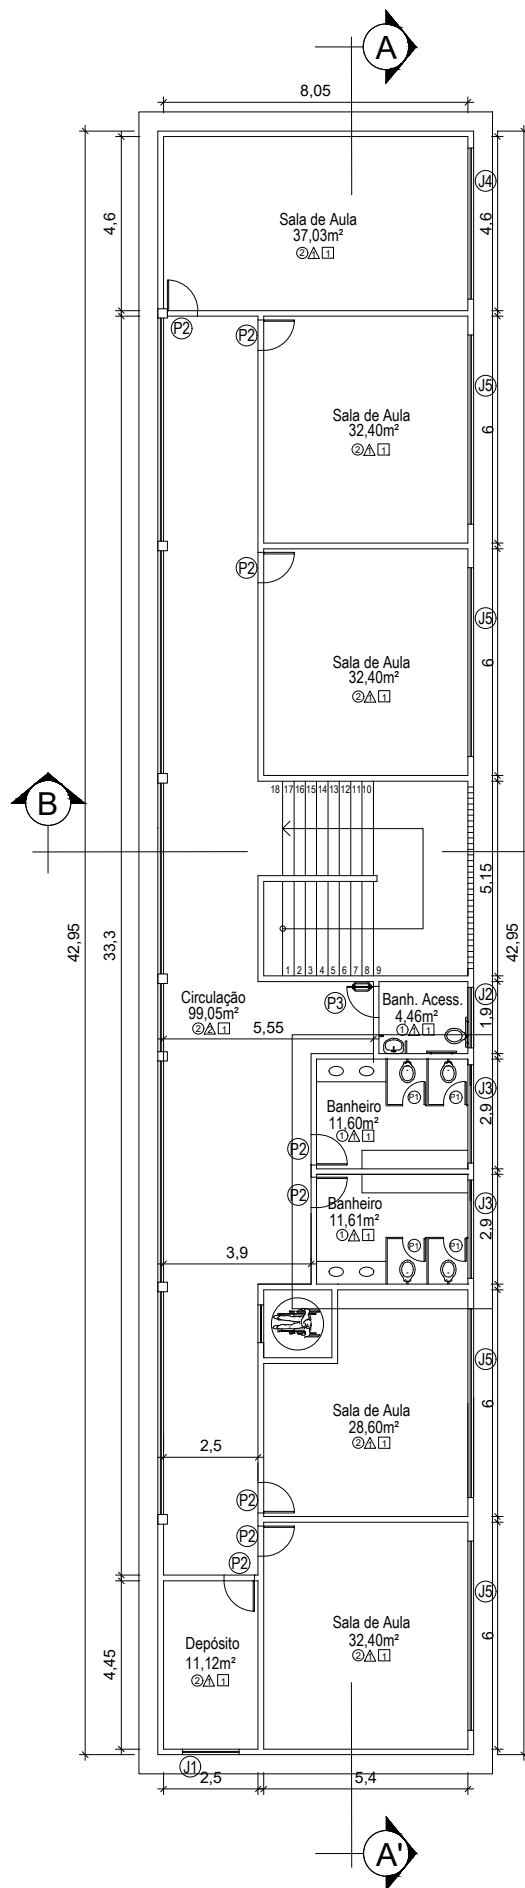

2 PLANTA BAIXA - PAV. SUPERIOR
Esc.: 1/200

QUADRO DE ESPECIFICAÇÕES

- — PISOS
- 1 — REVESTIMENTO DE PISO, COM LADRILHOS CERÂMICOS ESMALTADOS, COM MEDIDAS EM TORNO DE 30X30CM, ANTIDERRAPANTE.
- 2 — PISO DE MARMORITE.
- △ — PAREDES
- 1 — PASTILHAS 10X10 ATÉ 1,20 DE ALTURA E ACIMA PINTURA COM TINTA LATEX SEMIBRILHANTE, FOSCA OU ACETINADA PARA INTERIOR, COM LIXAMENTO, UMA DEMÃO DE SELADOR ACRÍLICO E DUAS DEMÃOS DE ACABAMENTO.
- 2 — REVESTIMENTO DE PAREDES COM AZULEJO BRANCO 25X40CM ATÉ O TETO.
- 3 — PINTURA COM TINTA LATEX SEMIBRILHANTE, FOSCA OU ACETINADA PARA INTERIOR, COM LIXAMENTO, UMA DEMÃO DE SELADOR ACRÍLICO E DUAS DEMÃOS DE ACABAMENTO.
- — TETOS
- 1 — FORRO FALSO DE GESSO, COM PLACAS PRÉ-MOLDADAS.

NOTAS

- JANELAS DE ALUMÍNIO COM GRADES.
- PORTAS DE MADEIRA.

EMUSA


Empresa Municipal de Moradia, Urbanização e Saneamento

EMPRESA MUNICIPAL DE MORADIA, URBANIZAÇÃO E SANEAMENTO - EMUSA


PREFEITURA MUNICIPAL DE NITERÓI

OBRA: PROJETO DE ADAPTAÇÃO E IMPLANTAÇÃO DE NOVOS EQUIPAMENTOS NO PARQUE ESPORTIVO E SOCIAL DO CARAMUJO


| | | |
|---|---|-------|
| DESENHO: COORDENAÇÃO DE LEVANTAMENTO DE PESO OLÍMPICO E LUTAS - PLANTA BAIXA TÉRREO E PAVIMENTO SUPERIOR. | FOLHA: 2/4 | |
| DIRETORA DE PLANEJAMENTO E CAPTAÇÃO DE RECURSOS: PRISCILA FREITAS SEPÚLVEDA | ARQUITETAS: GRAZIELA AMARAL LUCIANA RABELO | DATA: |
| ESCALA: INDICADA | | |

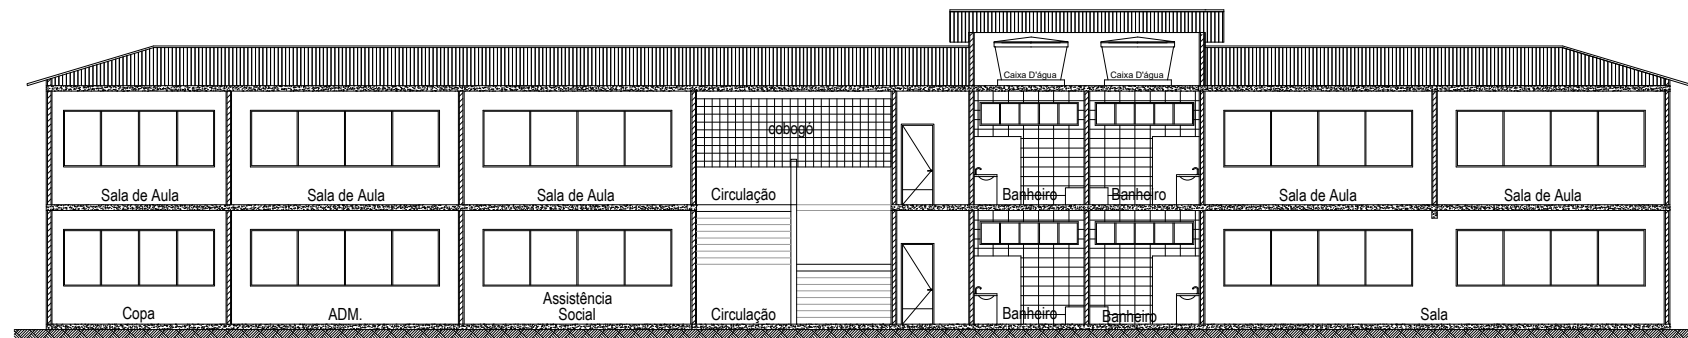


1 CORTE AA'
Esc.: 1/200

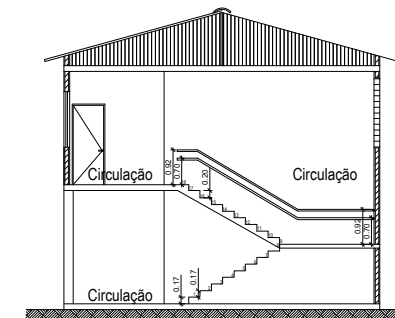


2 CORTE BB'
Esc.: 1/200

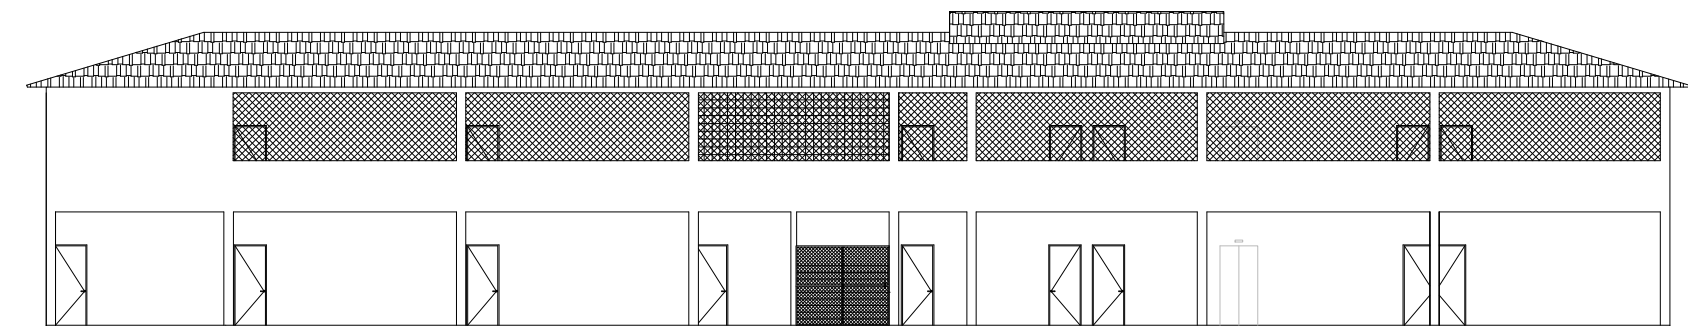

3 FACHADA
Esc.: 1/200


| | | | | |
|-------|---|--|---------------------------------|----------------------|
| EMUSA |  | | PREFEITURA MUNICIPAL DE NITERÓI | |
| | OBRA: PROJETO DE ADAPTAÇÃO E IMPLANTAÇÃO DE NOVOS EQUIPAMENTOS NO PARQUE ESPORTIVO E SOCIAL DO CARAMUJO | | | |
| | DESENHO: COORDENAÇÃO DE LEVANTAMENTO DE PESO OLÍMPICO E LUTAS - CORTE AA', CORTE BB' E FACHADA FRONTAL | | | FOLHA: 3/4 |
| | DIRETORA DE PLANEJAMENTO E CAPTAÇÃO DE RECURSOS: PRISCILA FREITAS SEPÚLVEDA | ARQUITETAS: GRAZIELA AMARAL LUCIANA RABELO | DATA: | ESCALA: INDICADA |

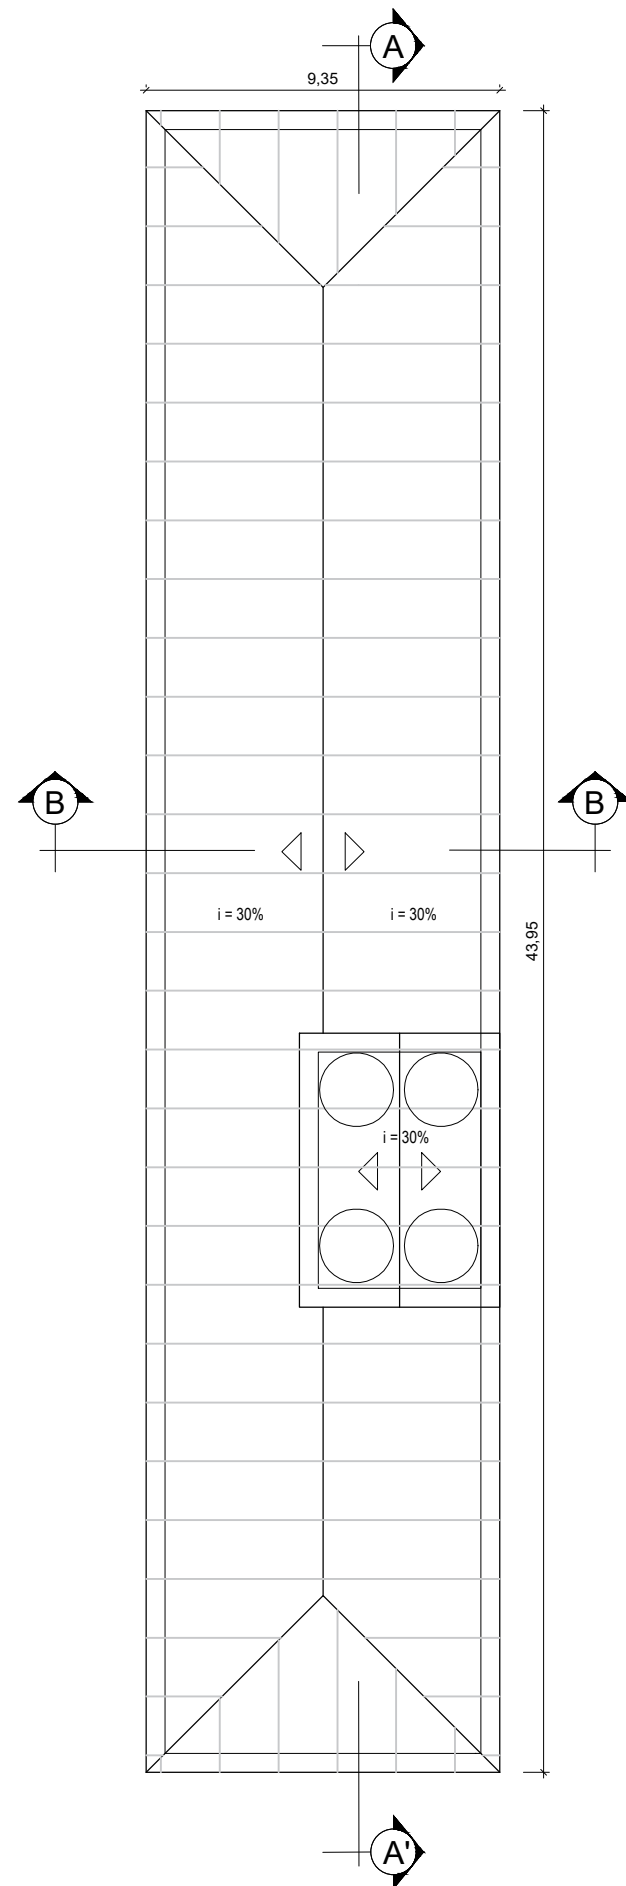


1 PLANTA DE COBERTURA
Esc.: 1/200


NOTAS

— COBERTURA EM TELHAS FRANCESAS

| | | | | |
|-------|--|--|---------------------------------|---|
| EMUSA |  Empresa Municipal de Moradia, Urbanização e Saneamento - EMUSA | | PREFEITURA MUNICIPAL DE NITERÓI | |
| | OBRA: PROJETO DE ADAPTAÇÃO E IMPLANTAÇÃO DE NOVOS EQUIPAMENTOS NO PARQUE ESPORTIVO E SOCIAL DO CARAMUJO | | | |
| | DESENHO: COORDENAÇÃO DE LEVANTAMENTO DE PESO OLÍMPICO E LUTAS PLANTA DE COBERTURA | | | FOLHA: 4/4 |
| | DIRETORA DE PLANEJAMENTO E CAPTAÇÃO DE RECURSOS: PRISCILA FREITAS SEPÚLVEDA | ARQUITETAS: GRAZIELA AMARAL LUCIANA RABELO | DATA: | ESCALA: INDICADA |

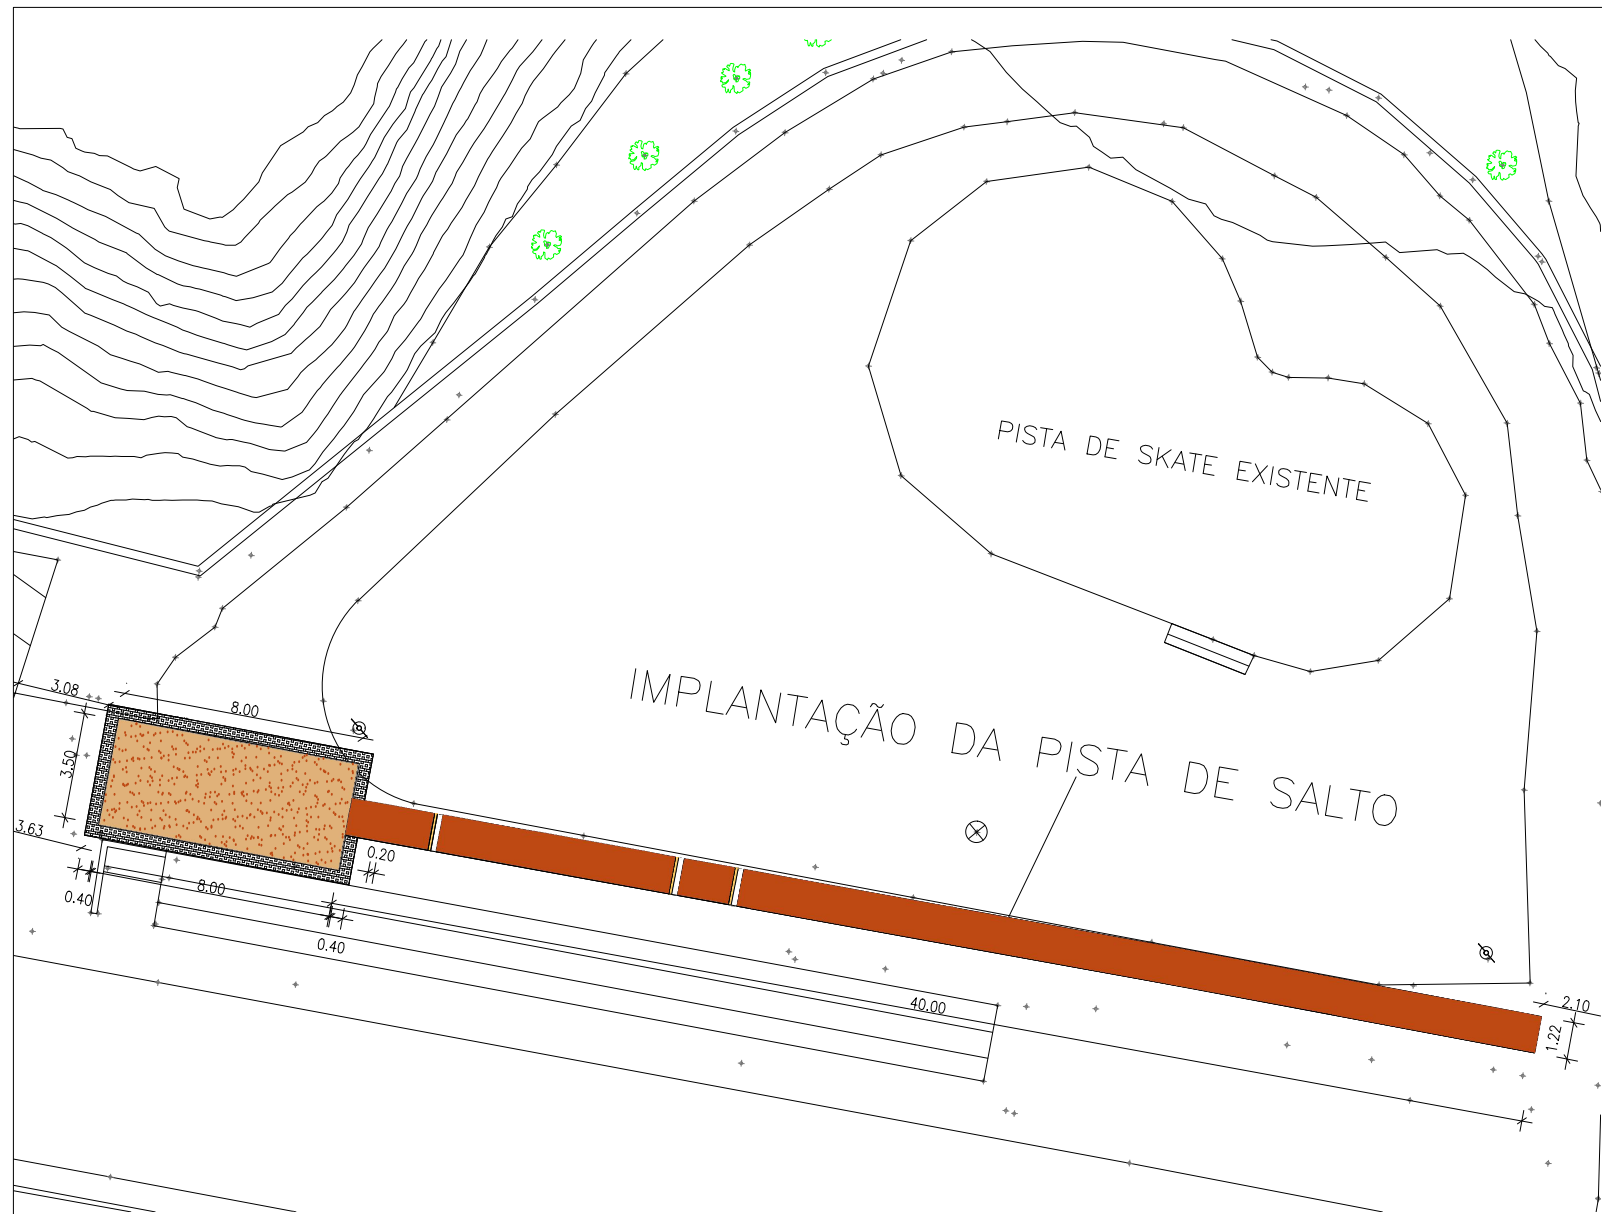

1 PLANTA DE SITUAÇÃO
PISTA DE SALTO
Esc.: 1/250

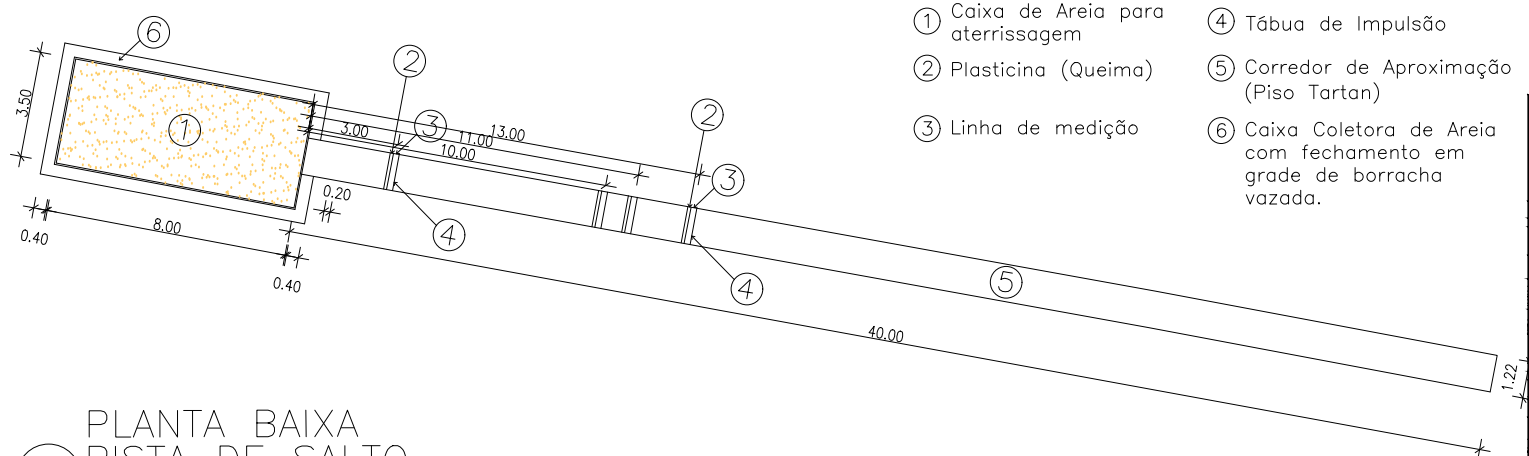

2 PLANTA BAIXA
PISTA DE SALTO
Esc.: 1/250

- ① Caixa de Areia para aterrissagem
- ② Plasticina (Queima)
- ③ Linha de medição
- ④ Tábua de Impulsão
- ⑤ Corredor de Aproximação (Piso Tartan)
- ⑥ Caixa Coletora de Areia com fechamento em grade de borracha vazada.

EMUSA

Empresa Municipal de Moradia, Urbanização e Saneamento



PREFEITURA MUNICIPAL DE NITERÓI

OBRA: PROJETO DE ADAPTAÇÃO E IMPLANTAÇÃO DE NOVOS EQUIPAMENTOS NO PARQUE ESPORTIVO E SOCIAL DO CARAMUJO

DESENHO: PISTA DE SALTO - PLANTA DE SITUAÇÃO E PLANTA BAIXA


FOLHA:
U

DIRETORA DE PLANEJAMENTO E CAPTAÇÃO DE RECURSOS:
PRISCILA FREITAS SEPÚLVEDA

ARQUITETAS:
GRAZIELA AMARAL
LUCIANA RABELO

DATA:

ESCALA:
INDICADA

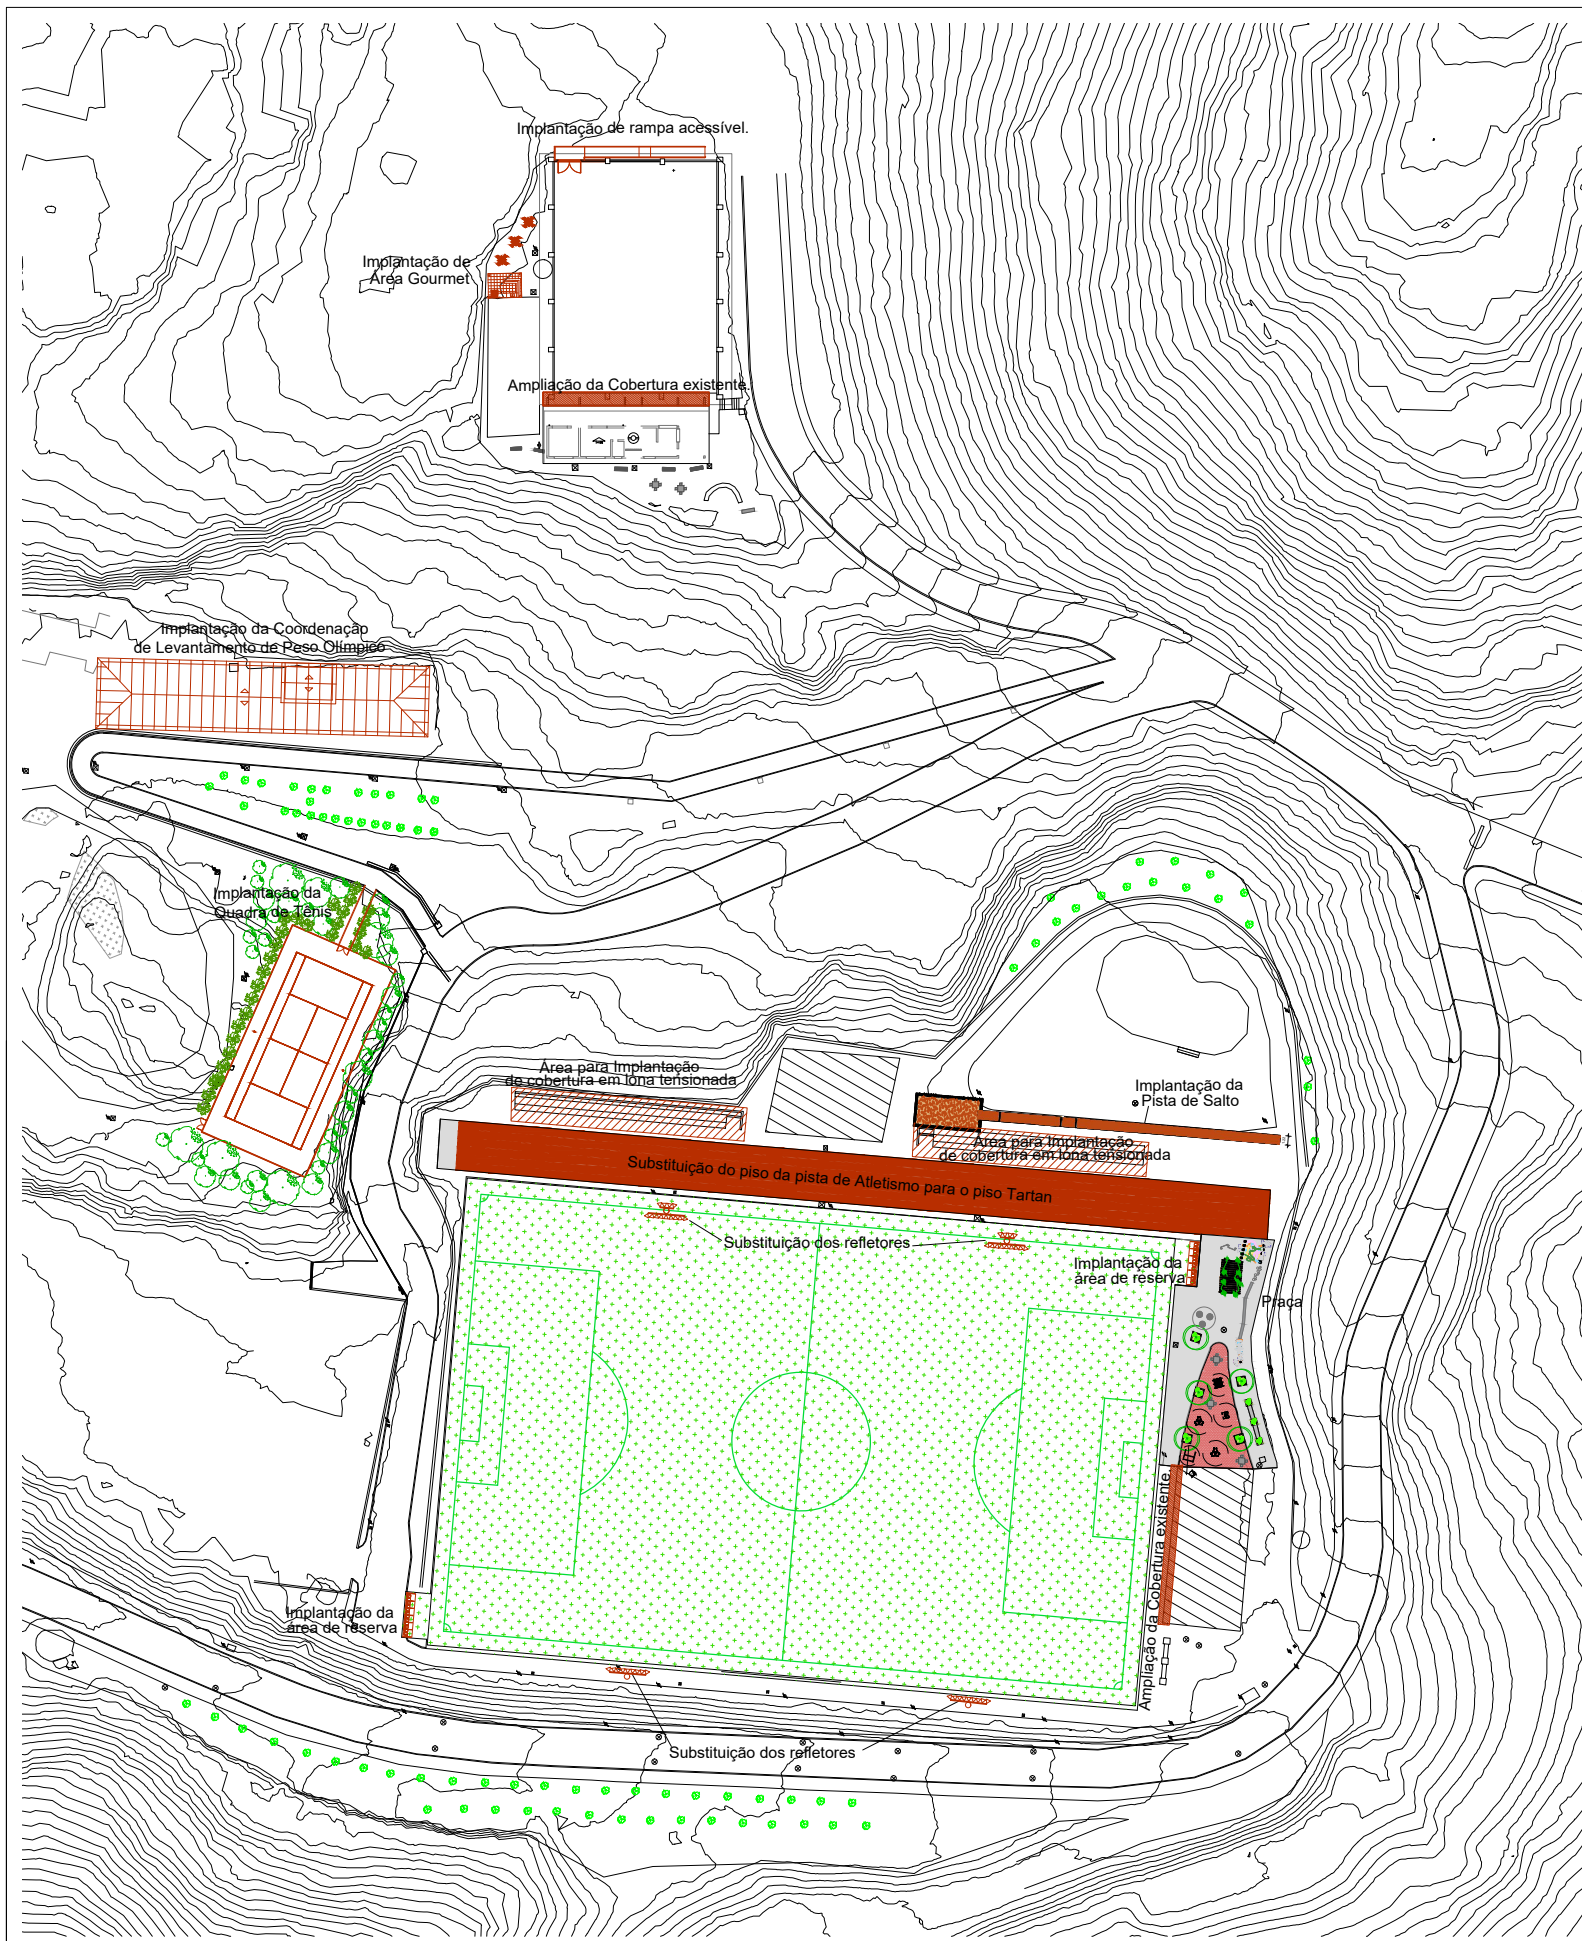

1 **IMPLANTAÇÃO**
Esc.: 1/1000

EMUSA

Empresa Municipal de Moradia, Urbanização e Saneamento



Empresa Municipal de Moradia, Urbanização e Saneamento - EMUSA

PREFEITURA MUNICIPAL DE NITERÓI

OBRA: PROJETO DE ADAPTAÇÃO E IMPLANTAÇÃO DE NOVOS EQUIPAMENTOS NO PARQUE ESPORTIVO E SOCIAL DO CARAMUJO

DESENHO: IMPLANTAÇÃO COM TODAS AS INTERVENÇÕES.

FOLHA:


U

DIRETORA DE PLANEJAMENTO E CAPTAÇÃO DE RECURSOS:
PRISCILA FREITAS SEPÚLVEDA

ARQUITETAS:
GRAZIELA AMARAL
LUCIANA RABELO


DATA:

ESCALA:
INDICADA

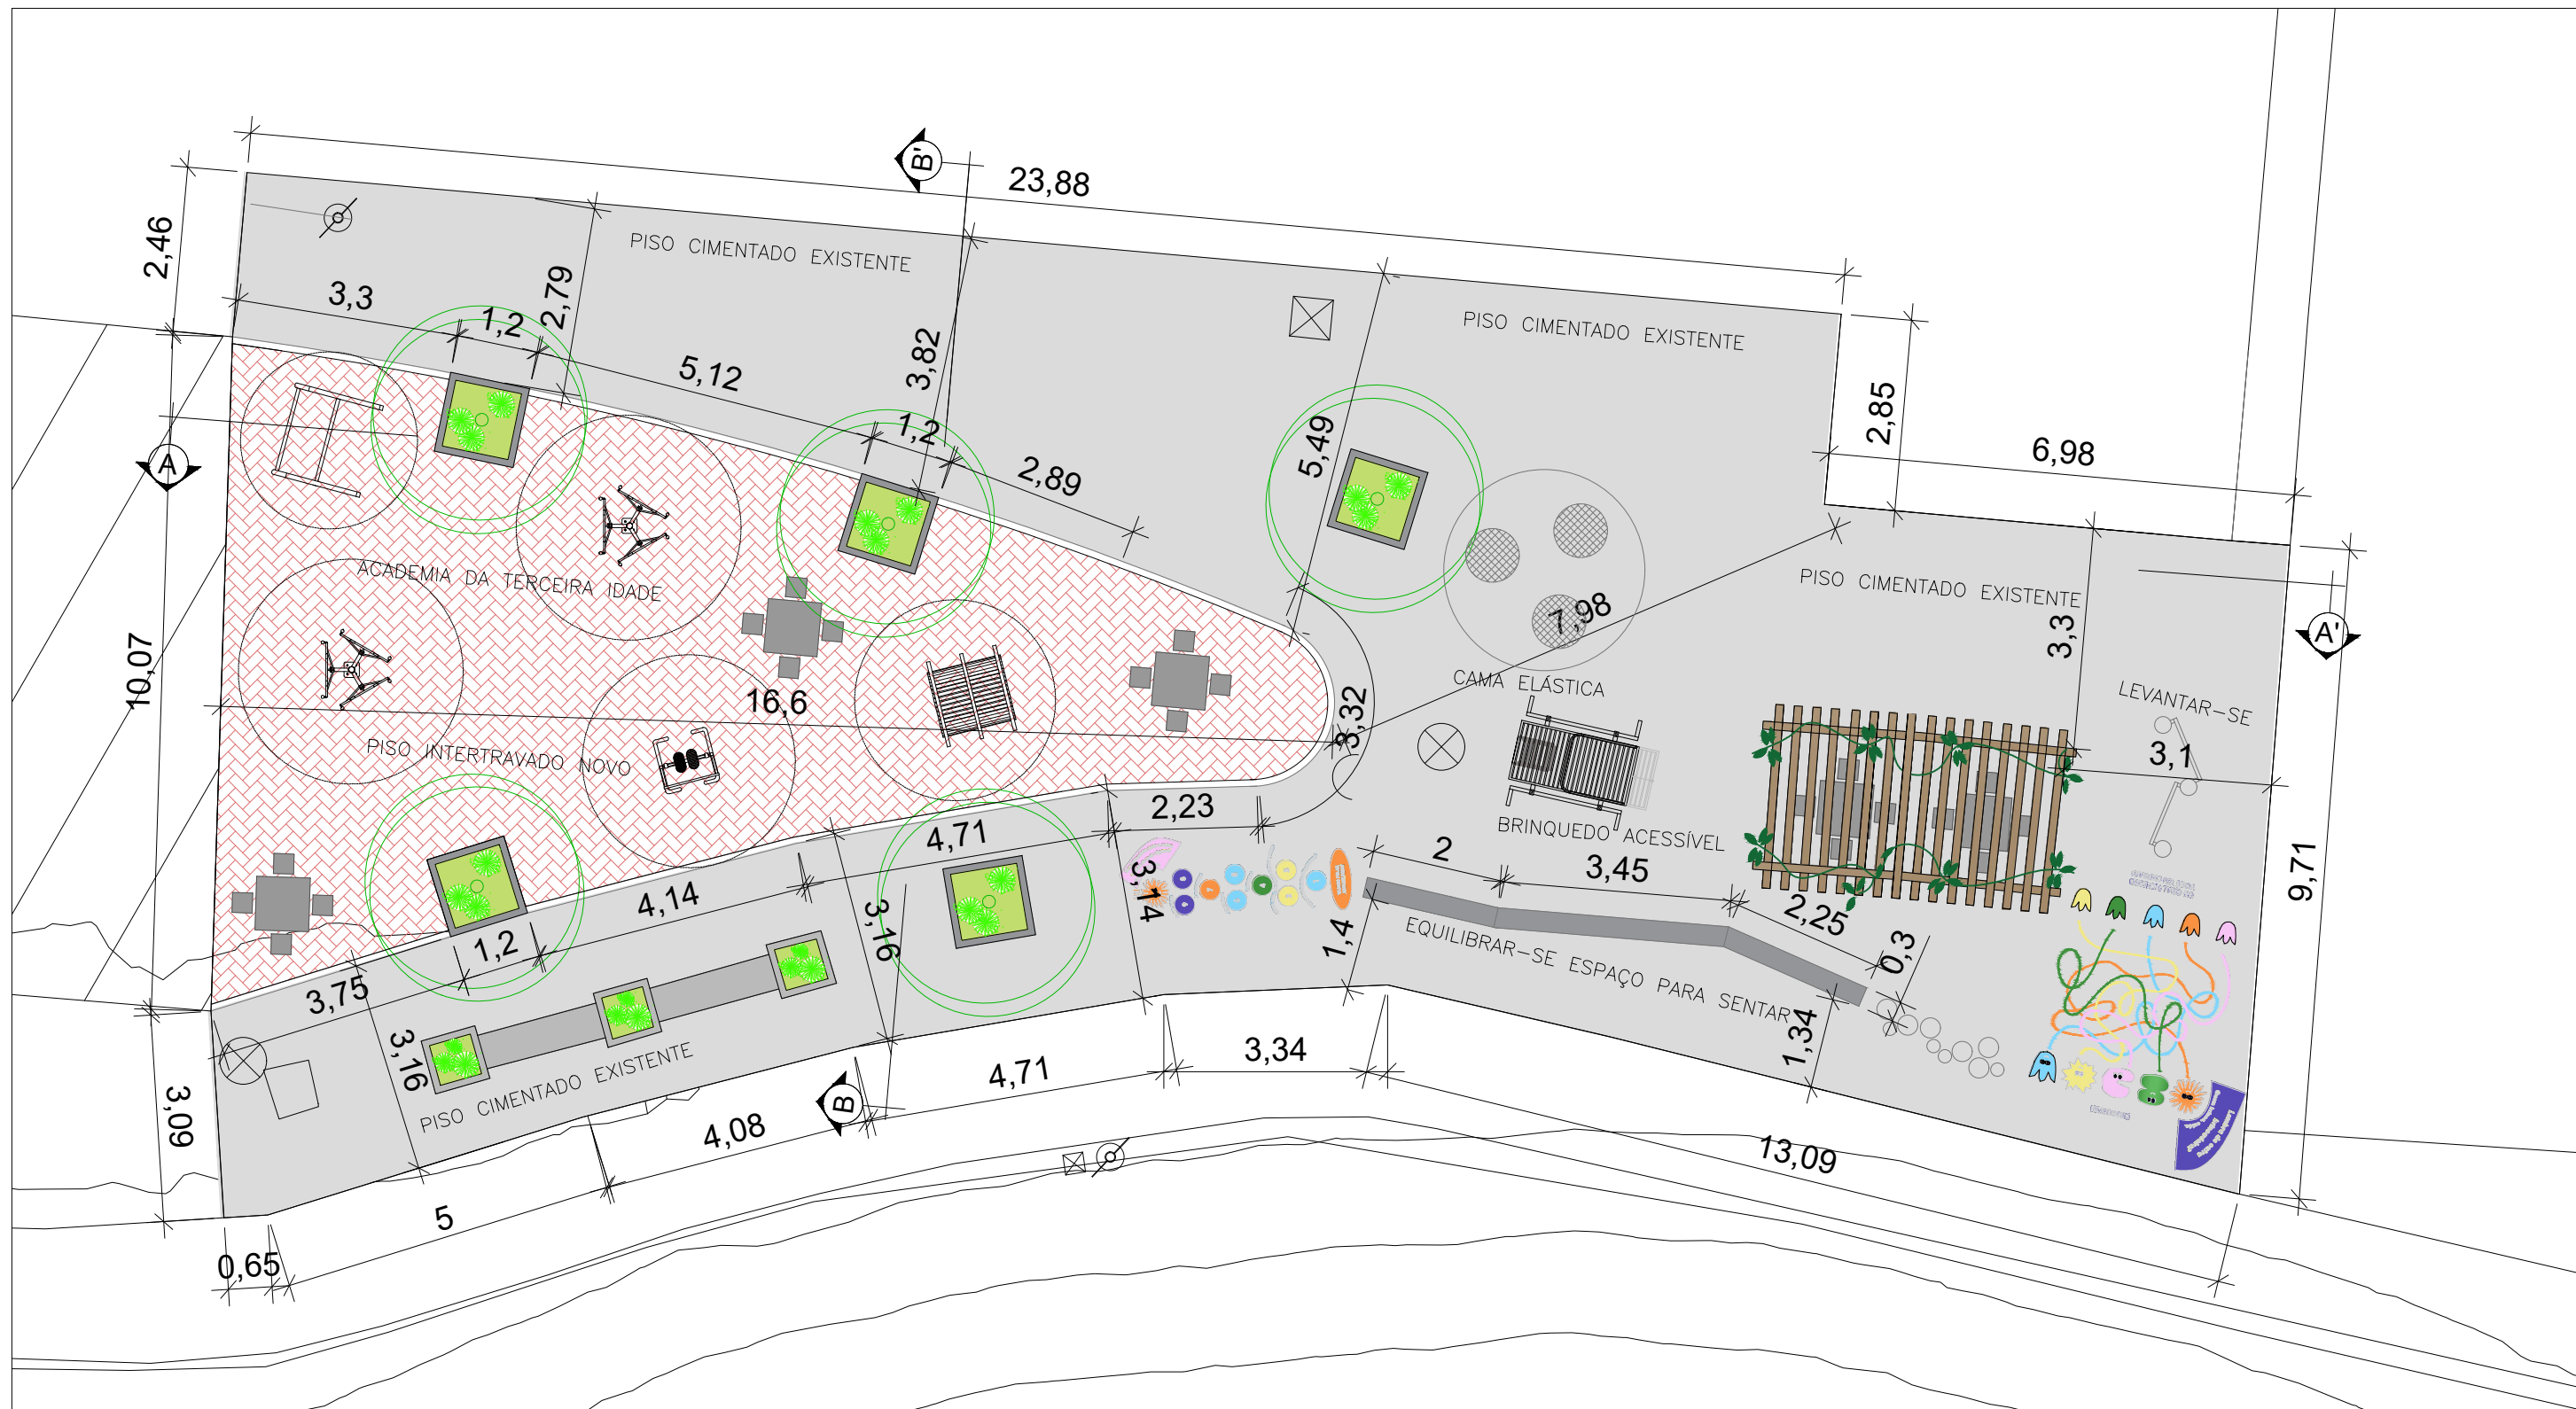


1 PLANTA BAIXA
Esc.: 1/100


| | | | | |
|-------|---|--|--|----------------------|
| EMUSA |  | | PREFEITURA MUNICIPAL DE NITERÓI | |
| | OBRA: PROJETO DE ADAPTAÇÃO E IMPLANTAÇÃO DE NOVOS EQUIPAMENTOS NO PARQUE ESPORTIVO E SOCIAL DO CARAMUJO | | | |
| | DESENHO: PRAÇA AO LADO DO CAMPO - PLANTA BAIXA | | | FOLHA: 1/4 |
| | DIRETORA DE PLANEJAMENTO E CAPTAÇÃO DE RECURSOS: PRISCILA FREITAS SEPÚLVEDA | ARQUITETAS: GRAZIELA AMARAL LUCIANA RABELO | DATA: | ESCALA: INDICADA |

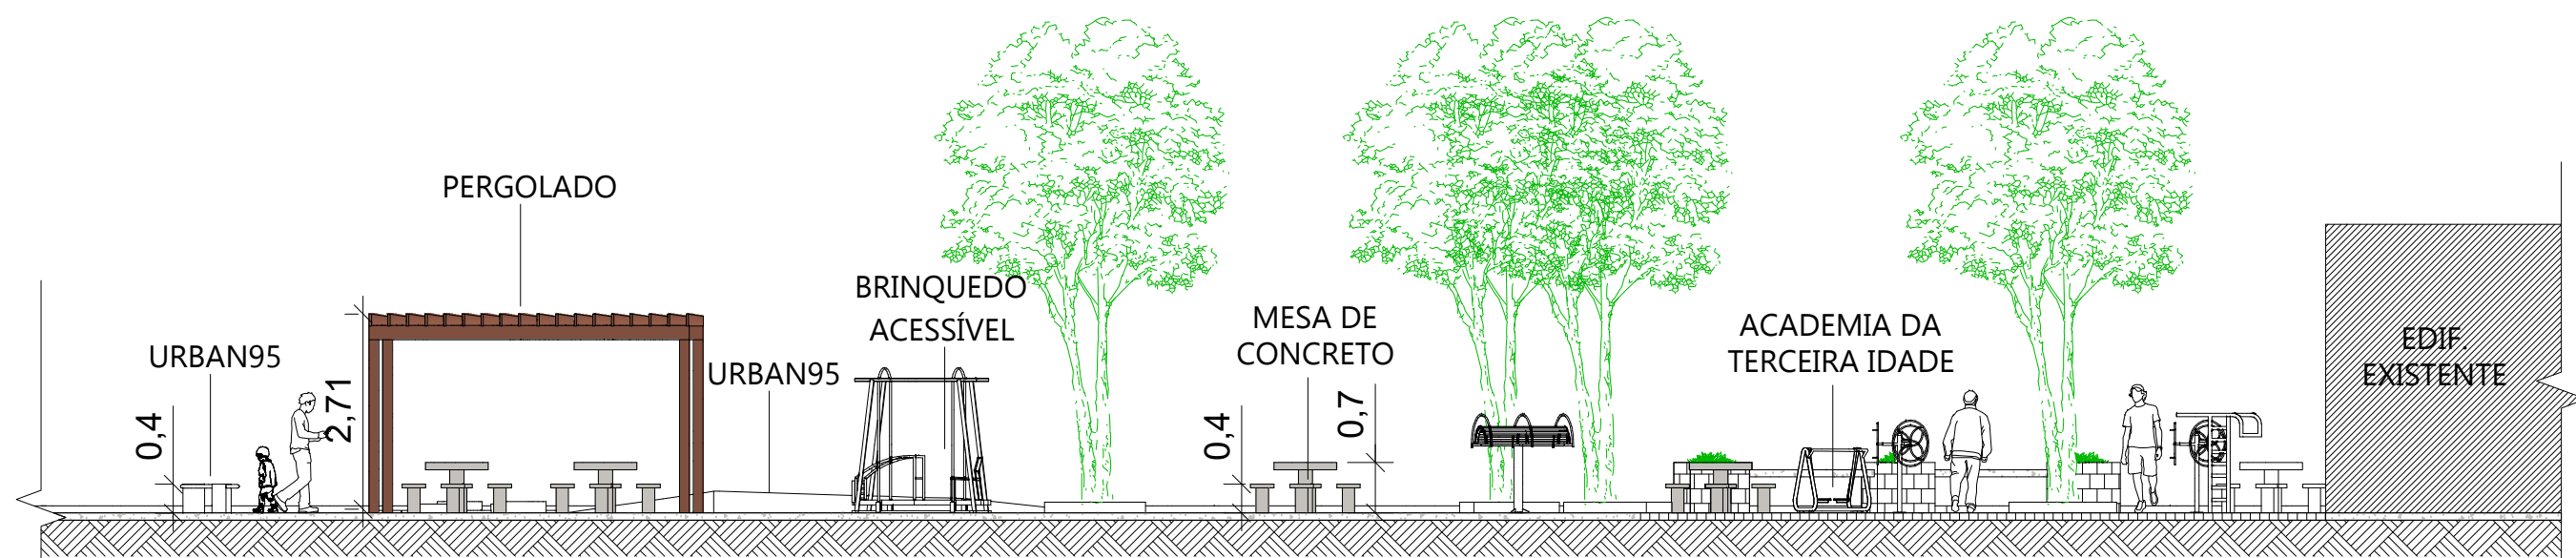


1 CORTE AA'
Esc.: 1/100

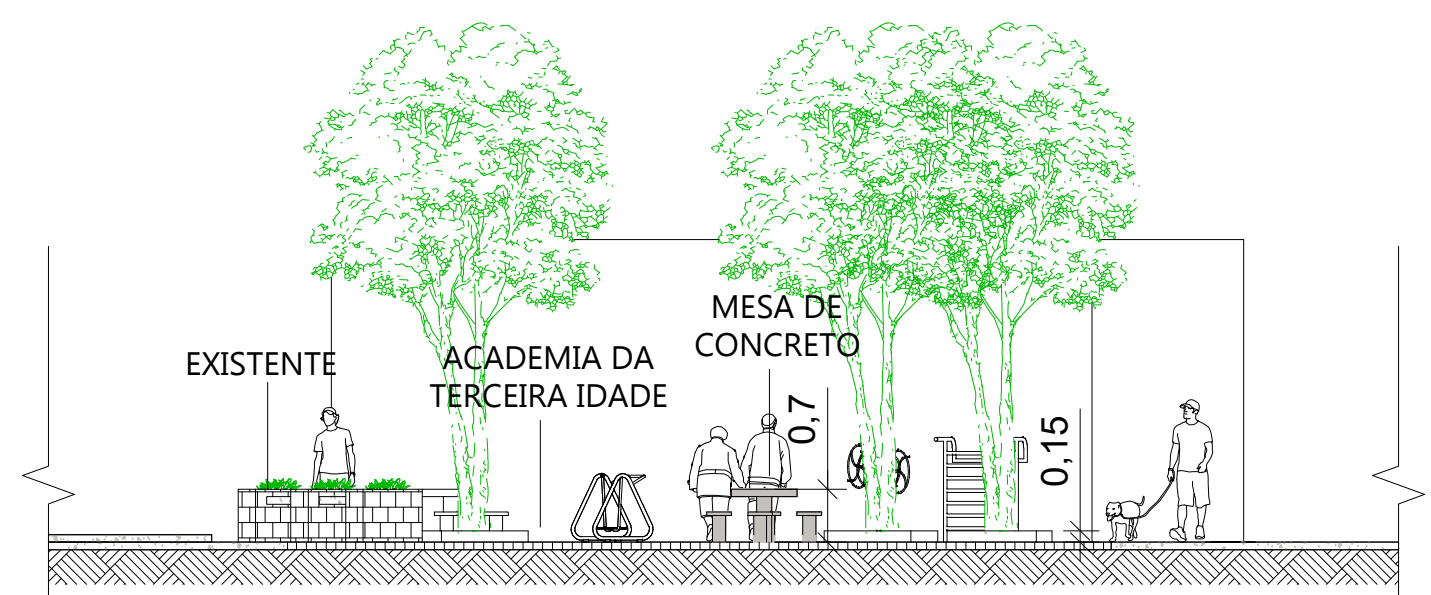


2 CORTE BB'
Esc.: 1/100


| | | | | |
|--|--|--|-------|----------------------|
| EMUSA Empresa Municipal de Moradia, Urbanização e Saneamento |  | PREFEITURA MUNICIPAL DE NITERÓI | | |
| | OBRA: PROJETO DE ADAPTAÇÃO E IMPLANTAÇÃO DE NOVOS EQUIPAMENTOS NO PARQUE ESPORTIVO E SOCIAL DO CARAMUJO | | | FOLHA: 2/4 |
| | DESENHO: PRAÇA AO LADO DO CAMPO - CORTES AA' E BB' | | | ESCALA: INDICADA |
| | DIRETORA DE PLANEJAMENTO E CAPTAÇÃO DE RECURSOS: PRISCILA FREITAS SEPÚLVEDA | ARQUITETAS: GRAZIELA AMARAL LUCIANA RABELO | DATA: | |

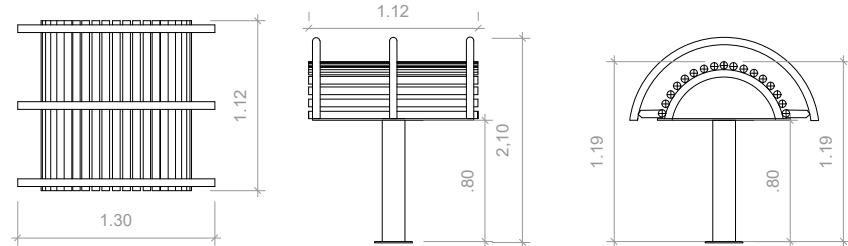


1 EXTENSAO LOMBAR
Esc.: 1/50

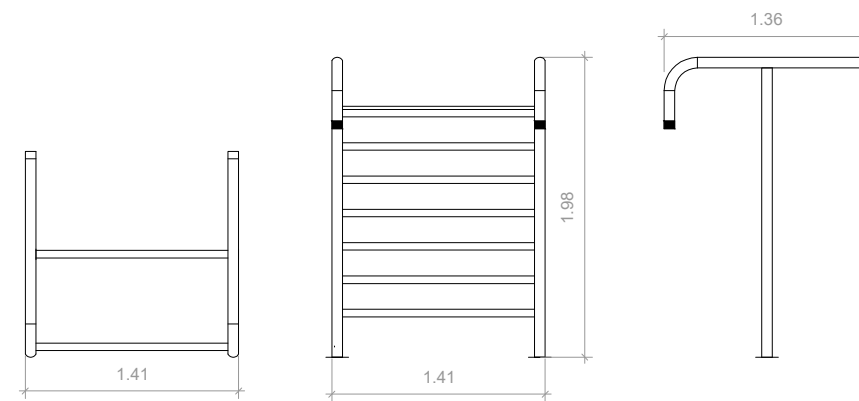

2 BARRA FIXA
Esc.: 1/50

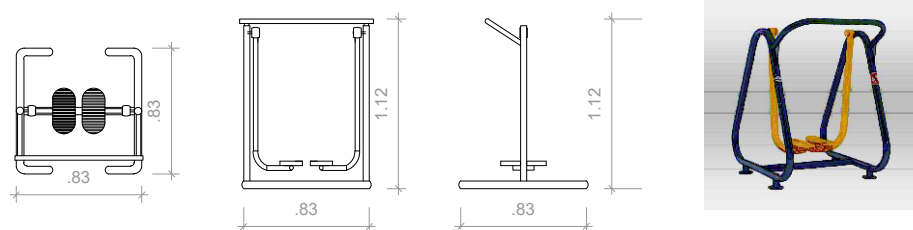

3 SIMULADOR DE PERCURSO
Esc.: 1/50

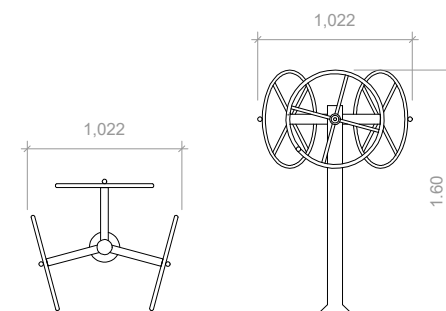

4 GIRO VERTICAL
Esc.: 1/50

EMUSA

Empresa Municipal de Moradia, Urbanização e Saneamento



Empresa Municipal de Moradia, Urbanização e Saneamento - EMUSA

PREFEITURA MUNICIPAL DE NITERÓI

OBRA: PROJETO DE ADAPTAÇÃO E IMPLANTAÇÃO DE NOVOS EQUIPAMENTOS NO PARQUE ESPORTIVO E SOCIAL DO CARAMUJO

DESENHO: PRAÇA AO LADO DO CAMPO - APARELHOS ACADEMIA DA TERCEIRA IDADE

FOLHA:


3/4

DIRETORA DE PLANEJAMENTO E CAPTAÇÃO DE RECURSOS:
PRISCILA FREITAS SEPÚLVEDA

ARQUITETAS:
GRAZIELA AMARAL
LUCIANA RABELO

DATA:


ESCALA:
INDICADA

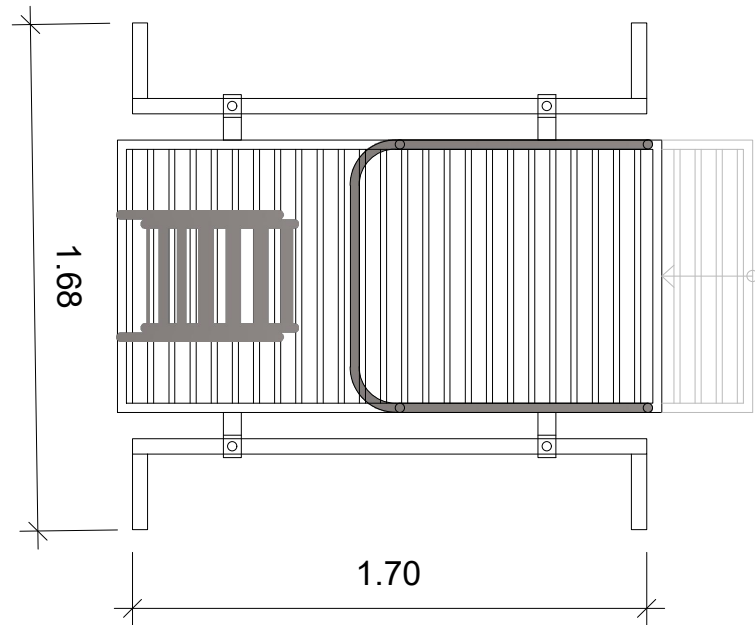

1 BRINQUEDO ACESSÍVEL
Esc.: 1/50



2 AMARELINHA CORES

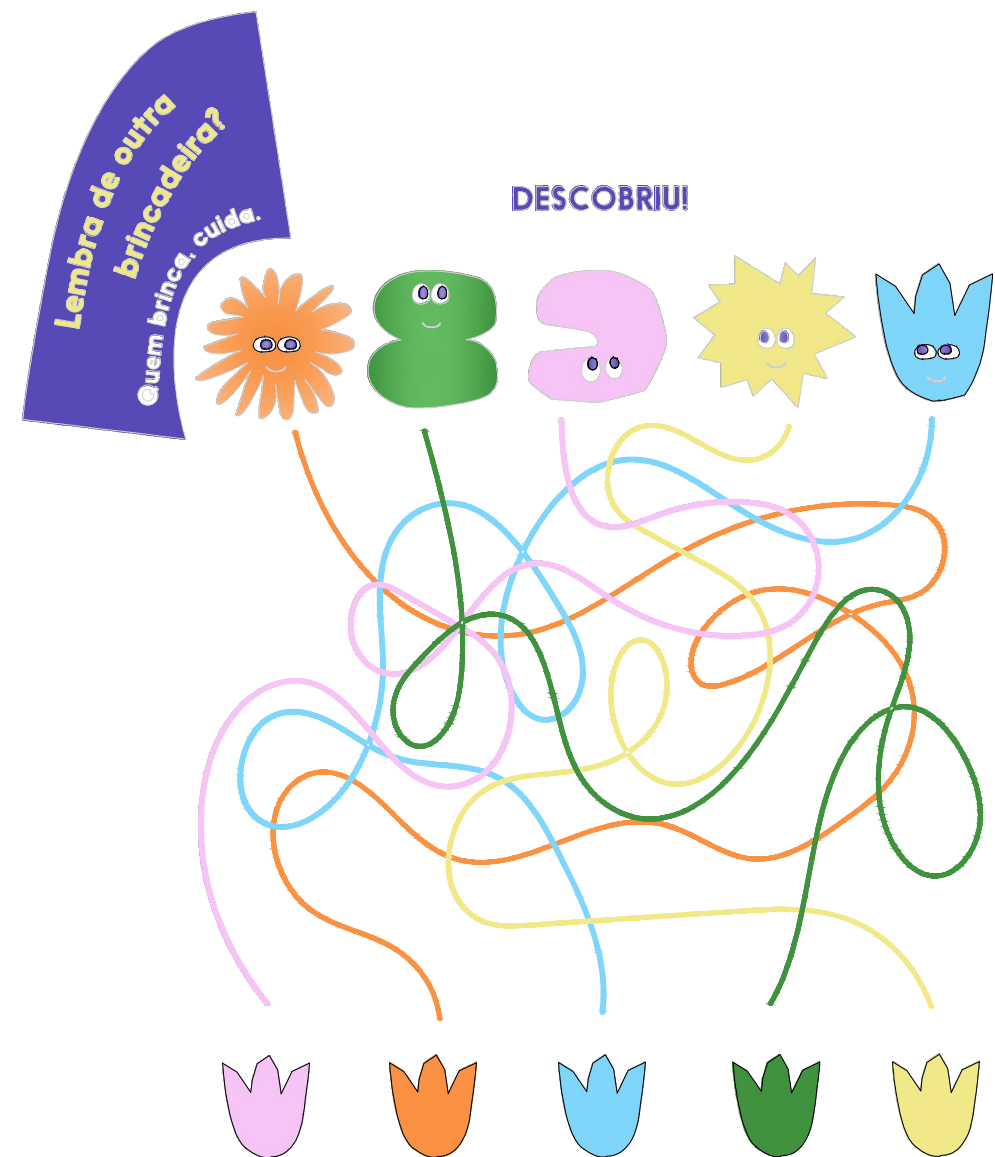


3 CAMINHO PARA OS BICHINHOS

OBS.: AS PINTURAS DEVERAO SEGUIR O PADRAO ESTABELICIDO NO GUIA DE INTERVENÇÕES URBANAS – PÉ DE INFANCIA

| | | | | |
|--|---|--|-------|----------------------|
| EMUSA Empresa Municipal de Moradia, Urbanização e Saneamento | | PREFEITURA MUNICIPAL DE NITERÓI | | |
| | OBRA: PROJETO DE ADAPTAÇÃO E IMPLANTAÇÃO DE NOVOS EQUIPAMENTOS NO PARQUE ESPORTIVO E SOCIAL DO CARAMUJO | | | FOLHA: 4/4 |
| | DESENHO: PRAÇA AO LADO DO CAMPO - BRINQUEDO ACESSÍVEL E PÉ DE INFANCIA | | | ESCALA: INDICADA |
| | DIRETORA DE PLANEJAMENTO E CAPTAÇÃO DE RECURSOS: PRISCILA FREITAS SEPÚLVEDA | ARQUITETAS: GRAZIELA AMARAL LUCIANA RABELO | DATA: | |


REVESTIMENTO DE SOLO ANCORADO

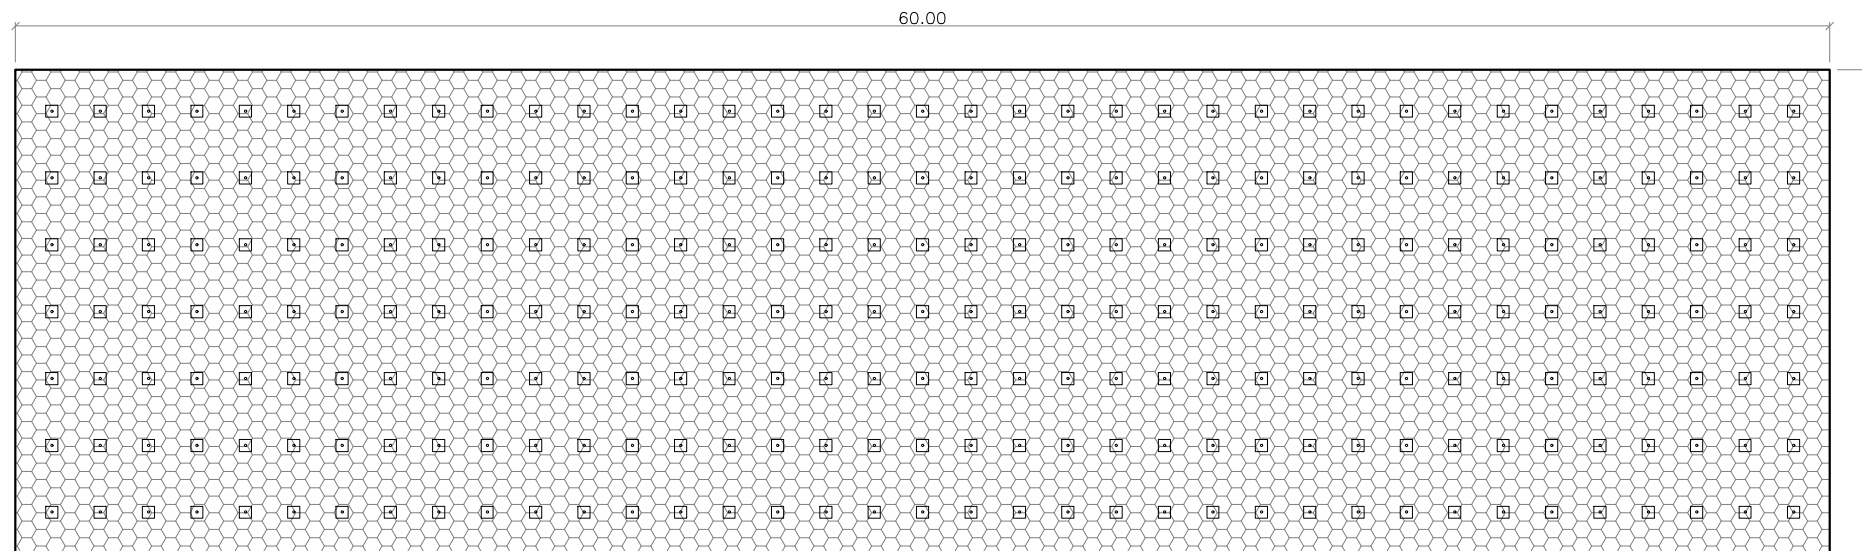


OBSERVAÇÕES:


- 1- A tela empregada exige a colocação de 262 chumbadores de fixação;
- 2- Será feita uma reconformação do solo para suavização técnica e estética;
- 3- Sob a tela em questão será colocada uma manta de fibra de coco;
- 4- Ao todo serão 262 chumbadores, com profundidade em média de 4m e \varnothing 20mm e distância entre linha e coluna aproximadamente $H= 1,60m$ $V=2,21m$;
- 5- Estes chumbadores receberão um tratamento de proteção antes de serem fixados nos locais com tinta anticorrosiva.

01 VISTA FRONTAL
ESC.: 1/250

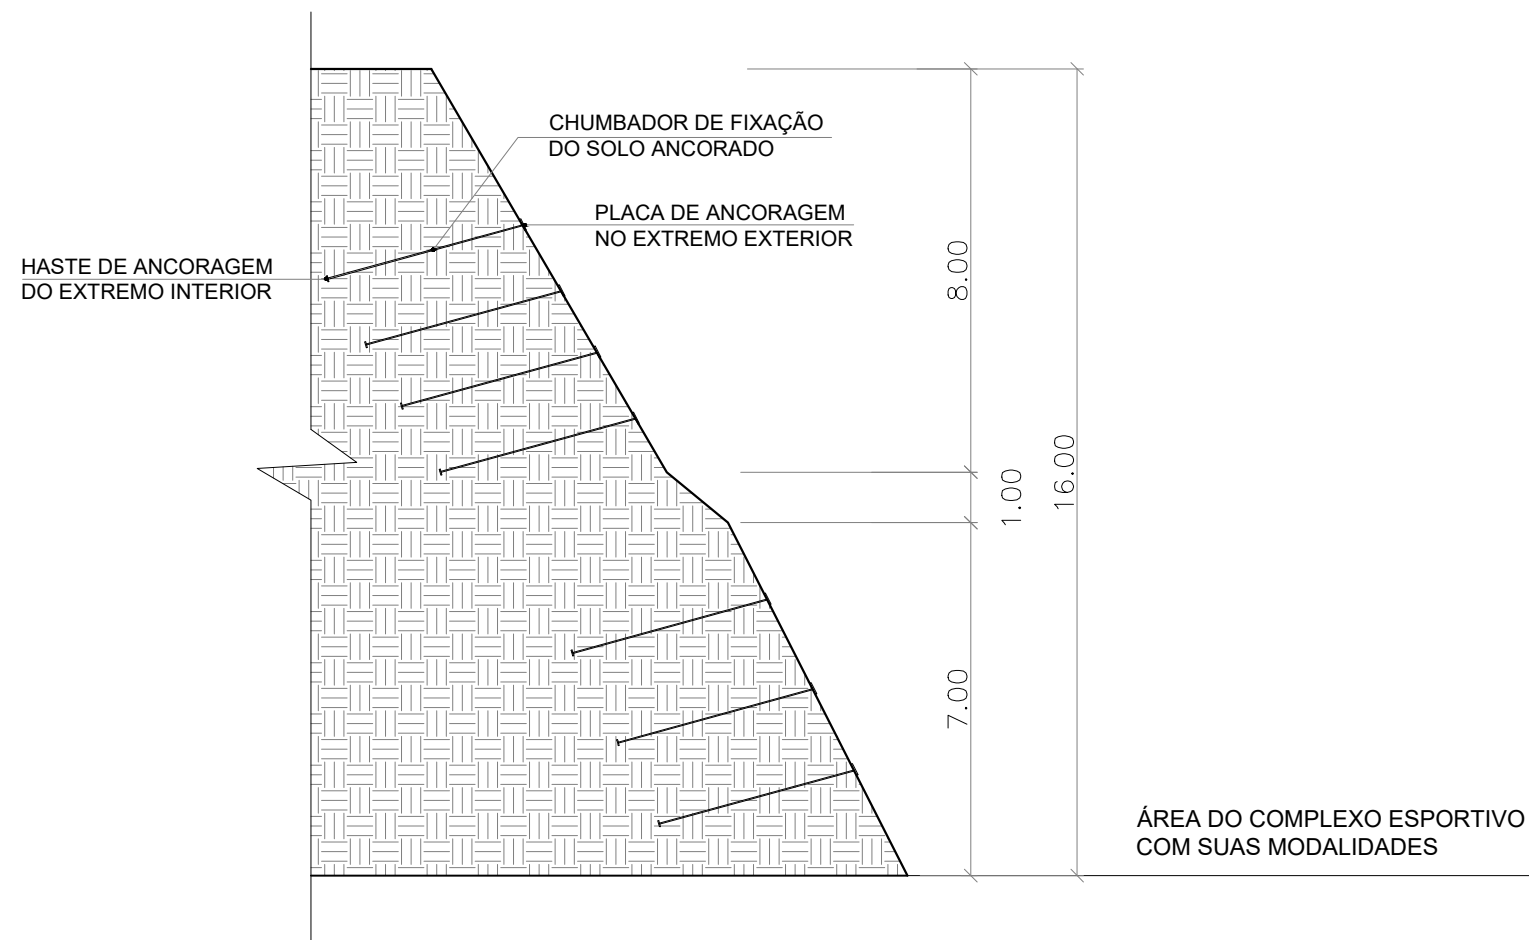


02 CORTE TRANSVERSAL
ESC.: 1/150

| | | | | |
|---|---|--|--|-----------|
| EMUSA Empresa Municipal de Moradia, Urbanização e Saneamento |  Empresa Municipal de Moradia, Urbanização e Saneamento - EMUSA | | PREFEITURA MUNICIPAL DE NITERÓI | |
| | OBRA: CONSTRUÇÃO DE ESTABILIZAÇÃO EM SOLO ANCORADO - RECONFORMAÇÃO TOPOGRÁFICA - URBANIZAÇÃO E PAVIMENTAÇÃO POSTERIOR - LOCAL: PARQUE ESPORTIVO - RUA DO ALTO - CARAMUJO - NITERÓI. | | | |
| DESENHO BÁSICO EM AUTOCAD EM VISTA FRONTAL E CORTE TRANSVERSAL DAS ESTRUTURAS DA SOLUÇÃO EM ENGENHARIA. | | | FOLHA: 01 | |
| DIRETOR DE PLANEJAMENTO E CAPTAÇÃO DE RECURSOS: PRISCILA FREITAS SEPÚLVEDA | | ENGENHEIRO CIVIL: JOAQUIM PEREIRA FILHO | | DATA: |
| | | | ESCALA: INDICADA | |

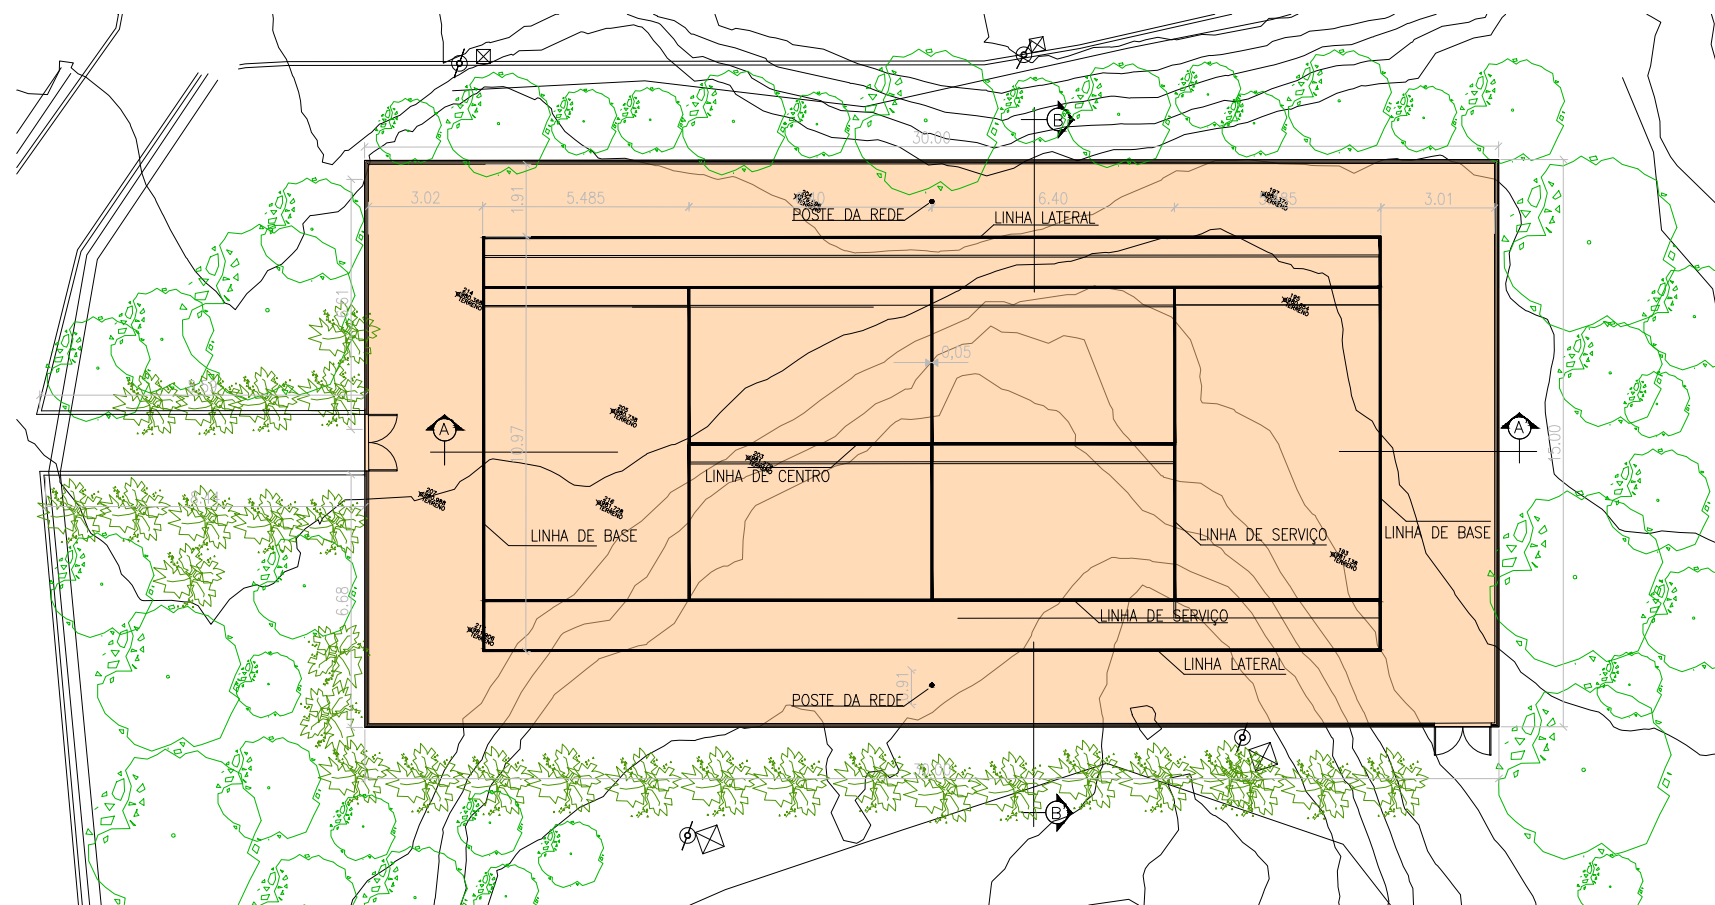


1 PLANTA BAIXA – QUADRA DE TENIS
Esc.: 1/200


2 PLANTA DE SITUAÇÃO
Esc.: 1/500

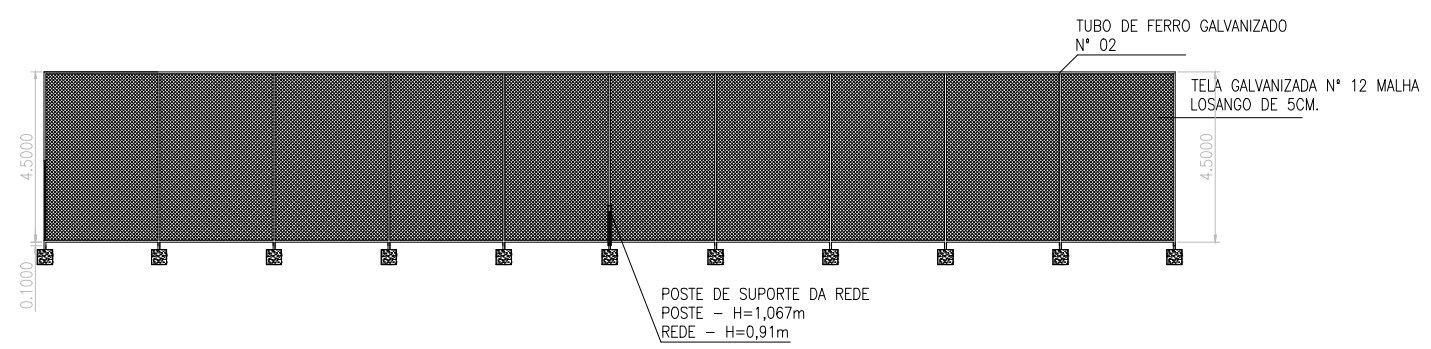


3 CORTE AA'
Esc.: 1/200

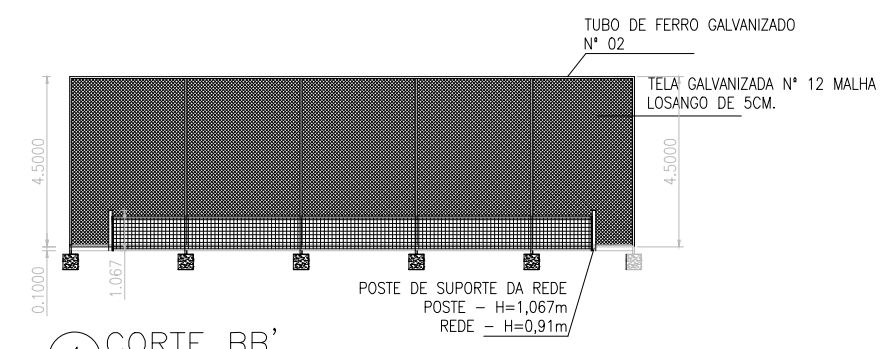


4 CORTE BB'
Esc.: 1/200


| | | | |
|---|---|---|---------------------------------|
| EMUSA <small>Empresa Municipal de Moradia, Urbanização e Saneamento</small> |  | <small>Empresa Municipal de Moradia, Urbanização e Saneamento - EMUSA</small> | PREFEITURA MUNICIPAL DE NITERÓI |
| | OBRA: PROJETO DE ADAPTAÇÃO E IMPLANTAÇÃO DE NOVOS EQUIPAMENTOS NO PARQUE ESPORTIVO E SOCIAL DO CARAMUJO | | |
| DESENHO: QUADRA DE TÊNIS - PLANTA DE SITUAÇÃO, PLANTA BAIXA E CORTES AA' E BB' | | | FOLHA: 1 |
| DIRETORA DE PLANEJAMENTO E CAPTAÇÃO DE RECURSOS: PRISCILA FREITAS SEPÚLVEDA | ARQUITETAS: GRAZIELA AMARAL LUCIANA RABELO | DATA: | ESCALA: INDICADA |

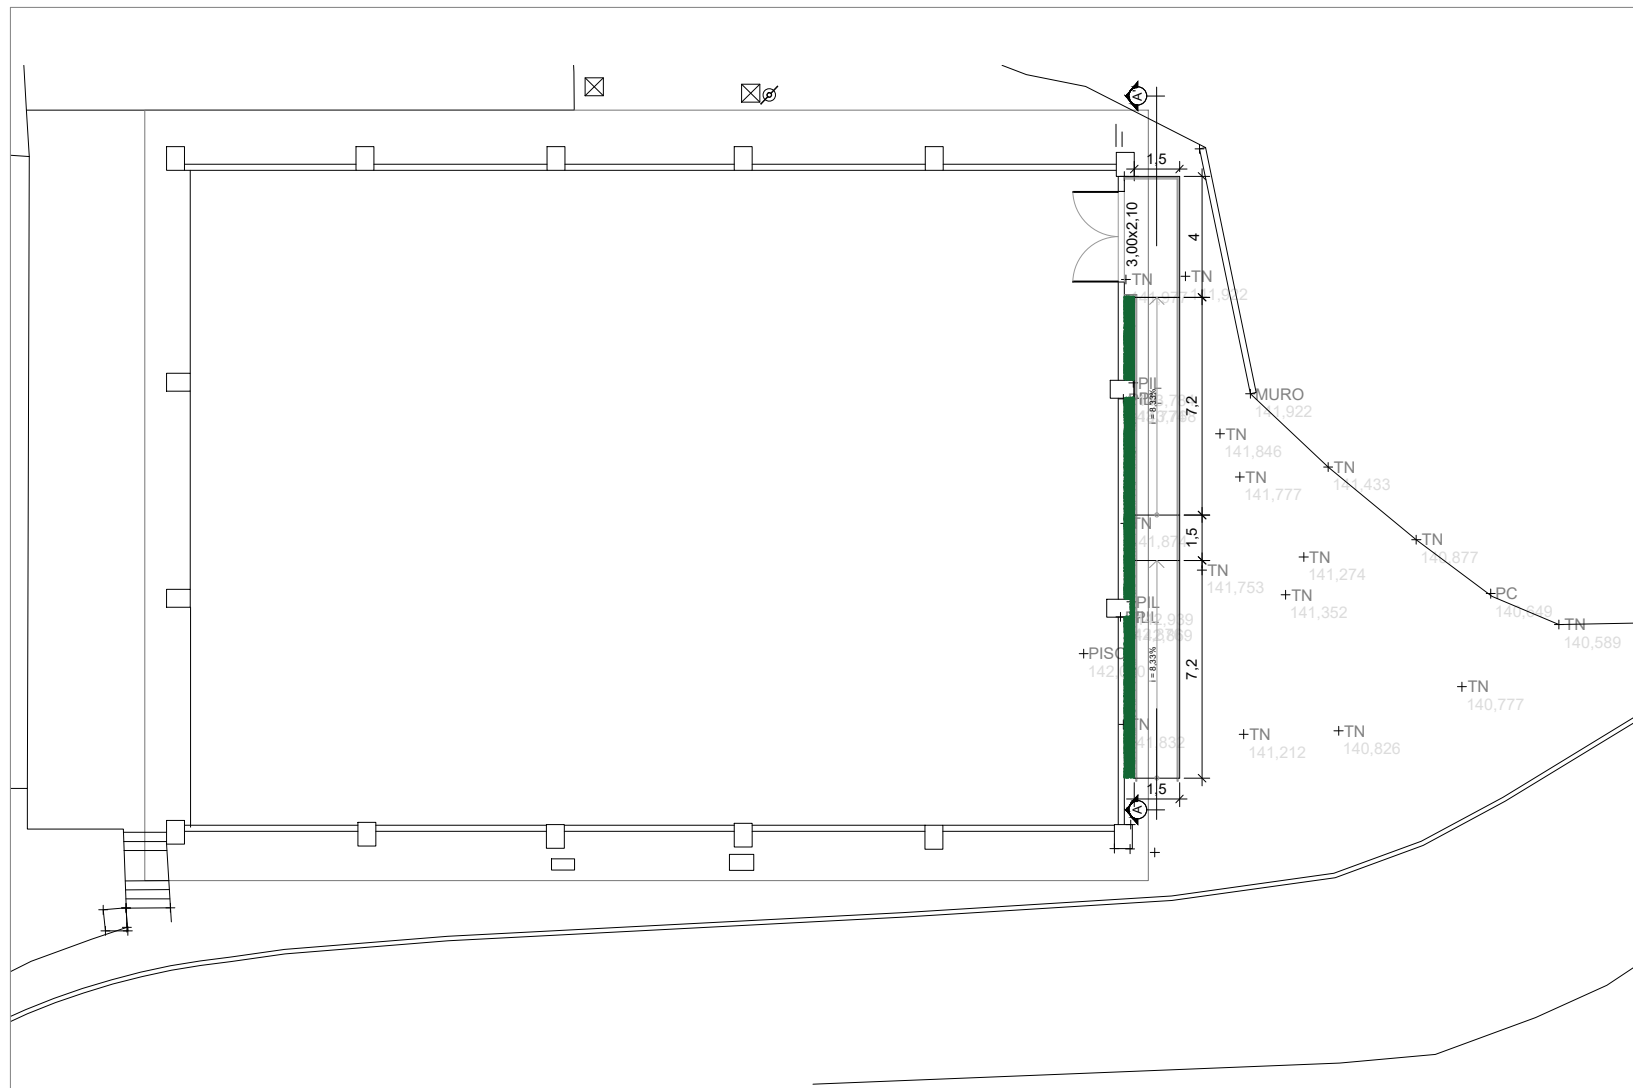


1 PLANTA BAIXA - RAMPA
Esc.: 1/250

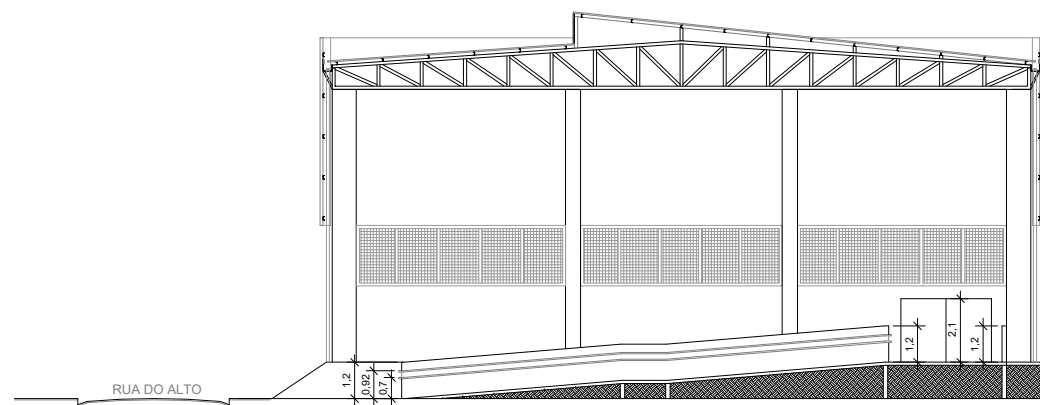

2 CORTE AA'
Esc.: 1/250

| | | | | | |
|-------|---|--------------|---|-------------------------------|--|
| EMUSA |  | | PREFEITURA MUNICIPAL DE NITERÓI | | |
| | OBRA: PROJETO DE ADAPTAÇÃO E IMPLANTAÇÃO DE NOVOS EQUIPAMENTOS NO PARQUE ESPORTIVO E SOCIAL DO CARAMUJO. | | | | |
| | DESENHO: RAMPA - PLANTA BAIXA E CORTE AA'. | | | FOLHA: U | |
| | DIRETORA DE PLANEJAMENTO E CAPTAÇÃO DE RECURSOS: PRISCILA FREITAS SEPÚLVEDA | | ARQUITETAS: GRAZIELA AMARAL LUCIANA RABELO | | |
| | | DATA: | | ESCALA: INDICADA | |


REVESTIMENTO DE SOLO ANCORADO

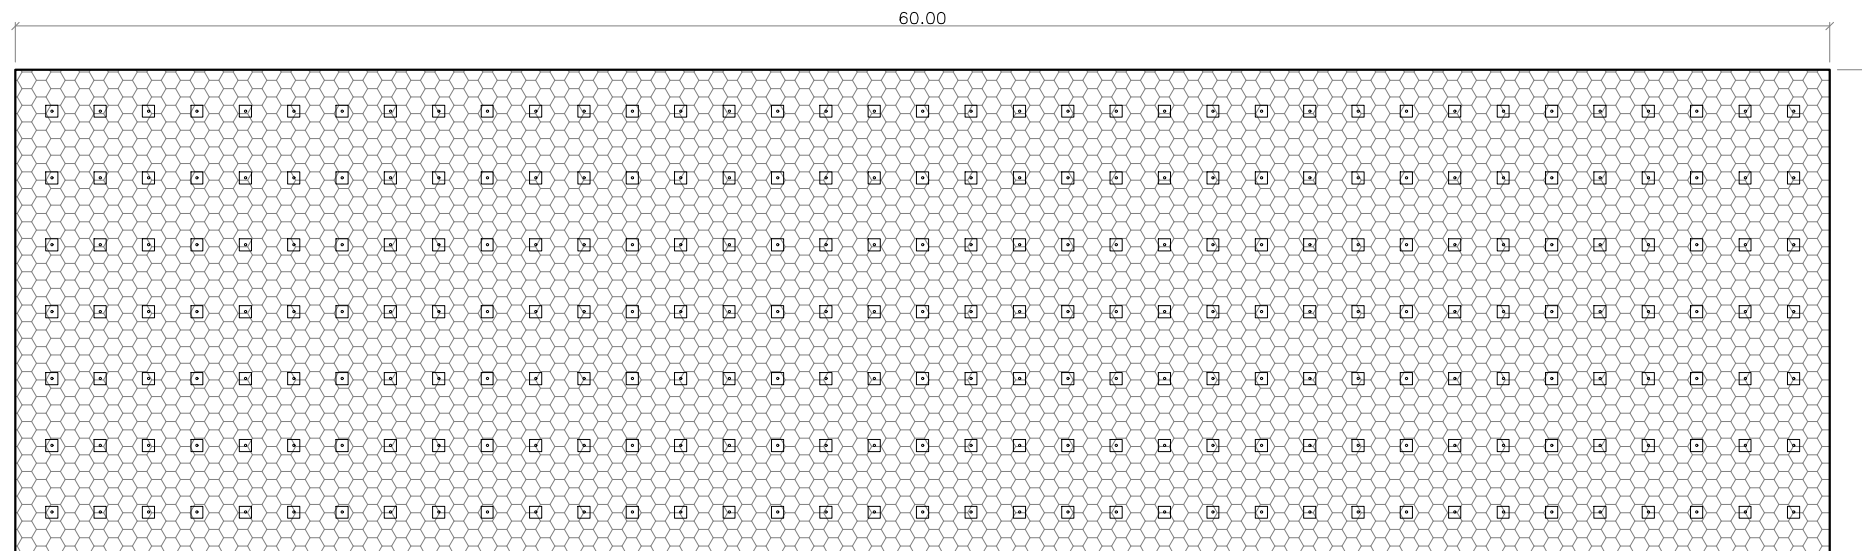


OBSERVAÇÕES:


- 1- A tela empregada exige a colocação de 262 chumbadores de fixação;
- 2- Será feita uma reconformação do solo para suavização técnica e estética;
- 3- Sob a tela em questão será colocada uma manta de fibra de coco;
- 4- Ao todo serão 262 chumbadores, com profundidade em média de 4m e \varnothing 20mm e distância entre linha e coluna aproximadamente $H= 1,60m$ $V=2,21m$;
- 5- Estes chumbadores receberão um tratamento de proteção antes de serem fixados nos locais com tinta anticorrosiva.

01 VISTA FRONTAL
ESC.: 1/250

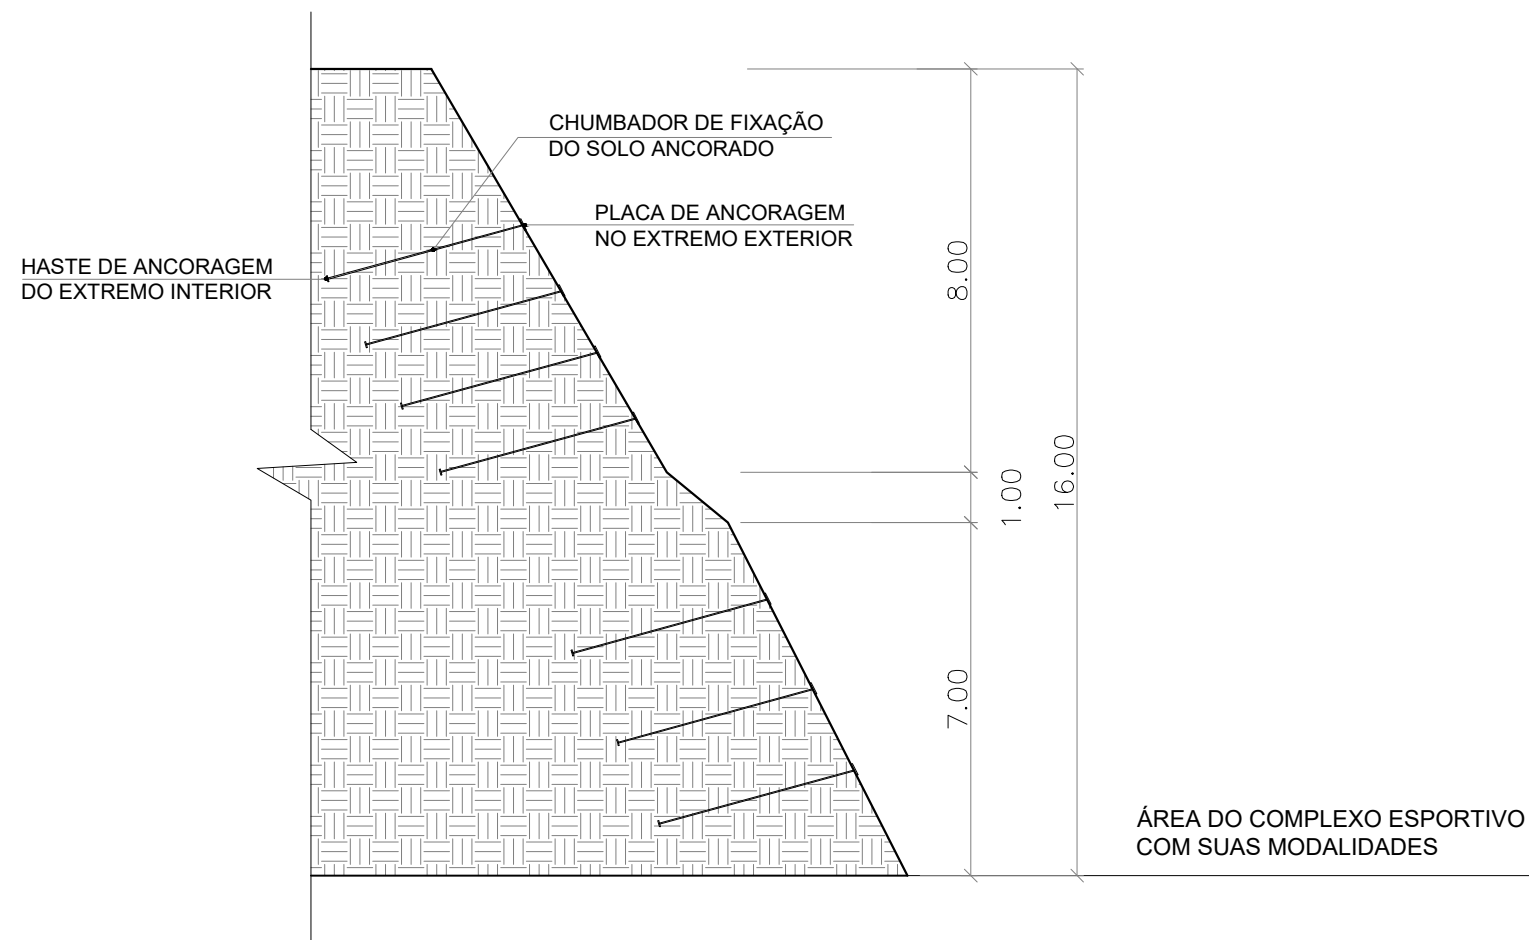


02 CORTE TRANSVERSAL
ESC.: 1/150

| | | | |
|---|--|---|--|
| EMUSA <small>Empresa Municipal de Moradia, Urbanização e Saneamento</small> |  | <small>Empresa Municipal de Moradia, Urbanização e Saneamento - EMUSA</small> | PREFEITURA MUNICIPAL DE NITERÓI |
| | <small>OBRA: CONSTRUÇÃO DE ESTABILIZAÇÃO EM SOLO ANCORADO - RECONFORMAÇÃO TOPOGRÁFICA - URBANIZAÇÃO E PAVIMENTAÇÃO POSTERIOR - LOCAL: PARQUE ESPORTIVO - RUA DO ALTO - CARAMUJO - NITERÓI.</small> | | |
| DESENHO BÁSICO EM AUTOCAD EM VISTA FRONTAL E CORTE TRANSVERSAL DAS ESTRUTURAS DA SOLUÇÃO EM ENGENHARIA. | | FOLHA: 01 | ESCALA: INDICADA |
| <small>DIRETOR DE PLANEJAMENTO E CAPTAÇÃO DE RECURSOS: PRISCILA FREITAS SEPÚLVEDA</small> | <small>ENGENHEIRO CIVIL: JOAQUIM PEREIRA FILHO</small> | <small>DATA:</small> | <small>ESCALA: INDICADA</small> |

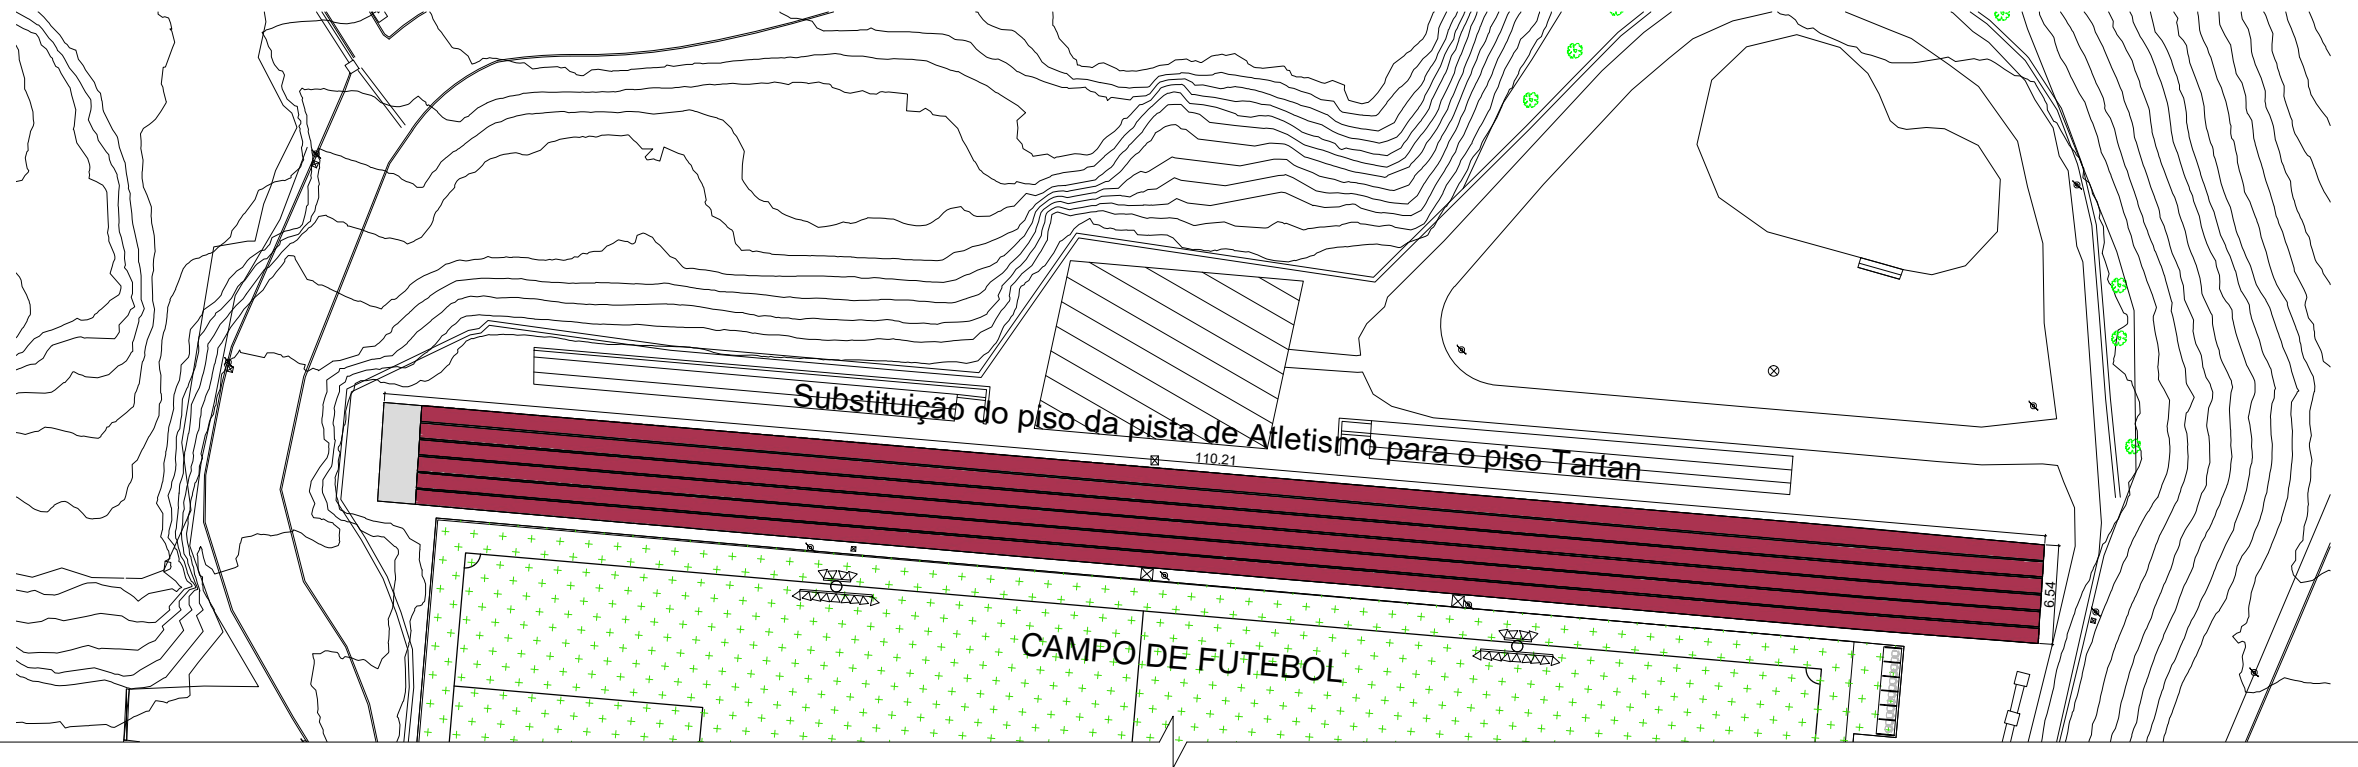


1 PLANTA BAIXA
Esc.: 1/500


| | | | | | |
|-------|--|-------|--|---------------------|--|
| EMUSA |  Empresa Municipal de Moradia, Urbanização e Saneamento - EMUSA | | PREFEITURA MUNICIPAL DE NITERÓI | | |
| | OBRA: PROJETO DE ADAPTAÇÃO E IMPLANTAÇÃO DE NOVOS EQUIPAMENTOS NO PARQUE ESPORTIVO E SOCIAL DO CARAMUJO | | | | |
| | DESENHO: SUBSTITUIÇÃO DO PISO DA PISTA DE ATLETISMO - PLANTA BAIXA . | | | FOLHA: U | |
| | DIRETORA DE PLANEJAMENTO E CAPTAÇÃO DE RECURSOS: PRISCILA FREITAS SEPÚLVEDA | | ARQUITETAS: GRAZIELA AMARAL LUCIANA RABELO | | |
| | | DATA: | | ESCALA: INDICADA | |




1 PLANTA BAIXA
Esc.: 1/500

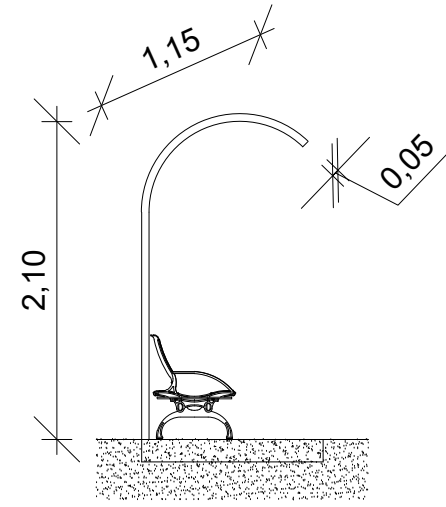


2 DETALHE-ÁREA DE RESERVA
Esc.: 1/50


| | | | |
|--|---|--|---------------------|
| EMUSA Empresa Municipal de Moradia, Urbanização e Saneamento |  | PREFEITURA MUNICIPAL DE NITERÓI | |
| | OBRA: PROJETO DE ADAPTAÇÃO E IMPLANTAÇÃO DE NOVOS EQUIPAMENTOS NO PARQUE ESPORTIVO E SOCIAL DO CARAMUJO . | | |
| DESENHO: AMPLIAÇÃO DE ÁREA PARA RESERVA DO CAMPO DE FUTEBOL - PLANTA BAIXA | | | FOLHA: U |
| DIRETORA DE PLANEJAMENTO E CAPTAÇÃO DE RECURSOS: PRISCILA FREITAS SEPÚLVEDA | ARQUITETAS: GRAZIELA AMARAL LUCIANA RABELO | DATA: | ESCALA: INDICADA |

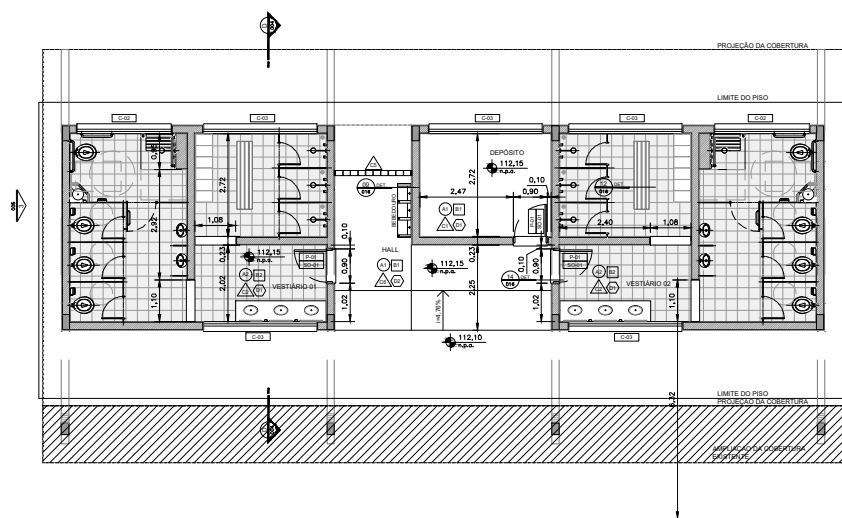


1 PLANTA BAIXA
AMPL. DA COBERT.
Esc.: 1/200

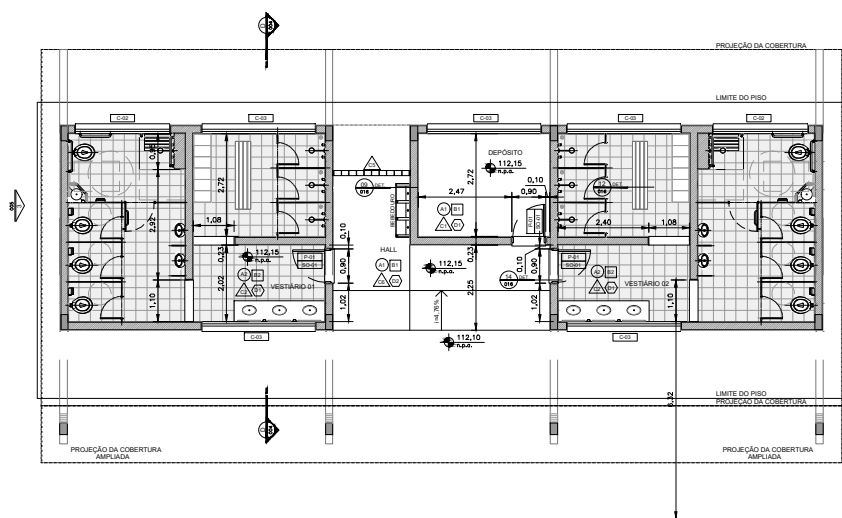

3 PLANTA BAIXA
AMPL. DA COBERT.
Esc.: 1/200

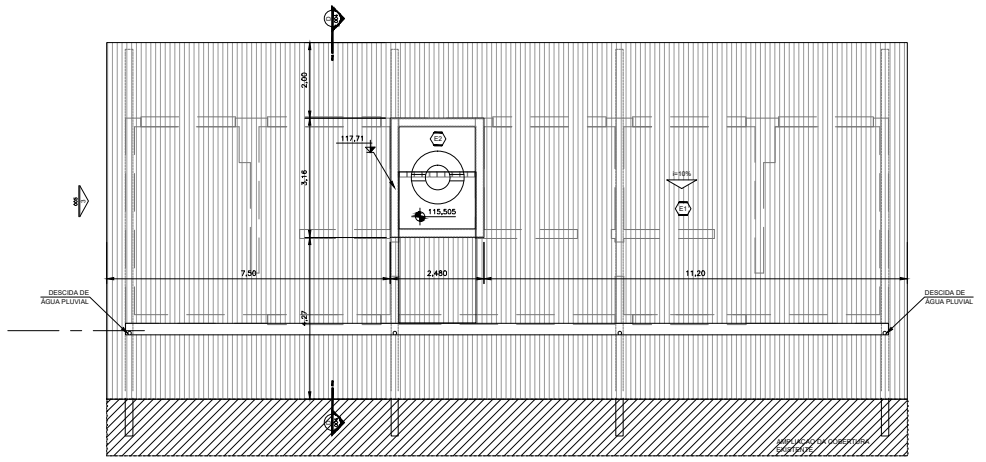


2 COBERTURA
AMPLIAÇÃO
Esc.: 1/200

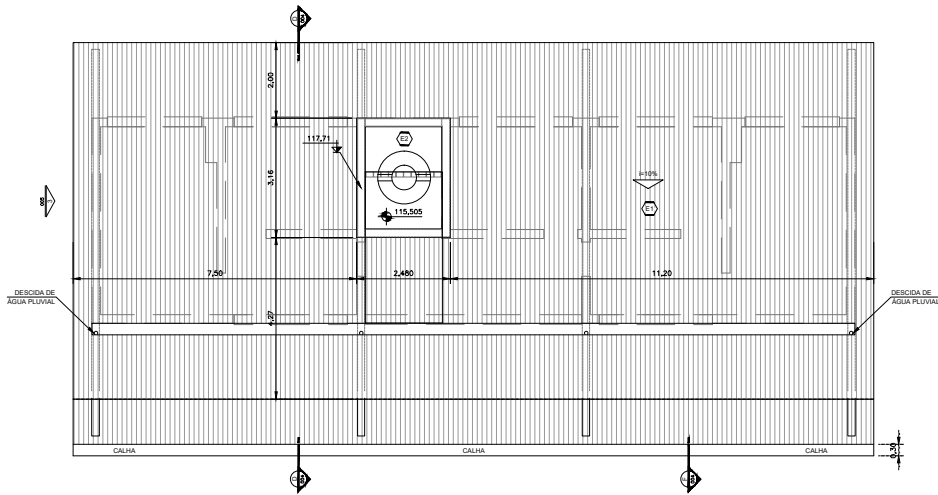


4 COBERTURA
AMPLIAÇÃO
Esc.: 1/200

| COBERTURA | |
|-----------|------------------------|
| E1 | TELHA METÁLICA |
| E2 | LAJE IMPERMEABILIZADA |
| E3 | RUFO METÁLICO |
| E4 | CALHA IMPERMEABILIZADA |

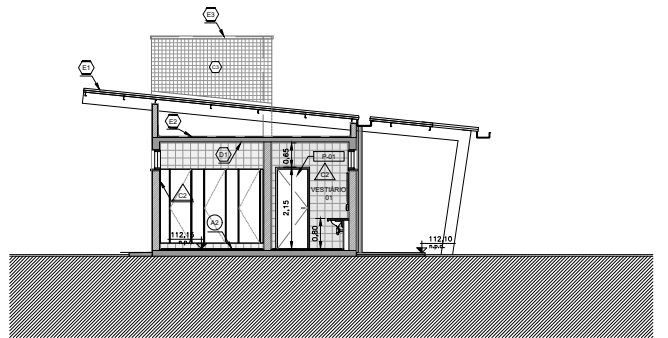

5 CORTE D
AMPL. DA COBERT.
Esc.: 1/200

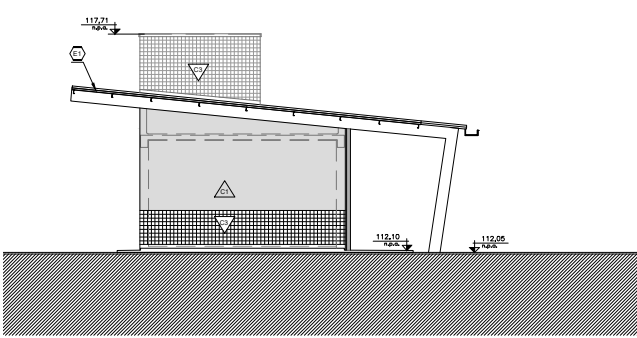

6 VISTA 3
AMPL. DA COBERT.
Esc.: 1/200

EMUSA
Empresa Municipal de Moradia, Urbanização e Saneamento



PREFEITURA MUNICIPAL DE NITERÓI

OBRA: PROJETO DE ADAPTAÇÃO E IMPLANTAÇÃO DE NOVOS EQUIPAMENTOS NO PARQUE ESPORTIVO E SOCIAL DO CARAMUJO

DESENHO: AMPLIAÇÃO DA ÁREA DE COBERTURA DO VESTIÁRIO DO CAMPO PLANTA BAIXA, COBERTURA, CORTE D E VISTA 3


FOLHA:
U

DIRETORA DE PLANEJAMENTO E CAPTAÇÃO DE RECURSOS:
PRISCILA FREITAS SEPÚLVEDA


ARQUITETAS:
GRAZIELA AMARAL
LUCIANA RABELO

DATA:


ESCALA:
INDICADA

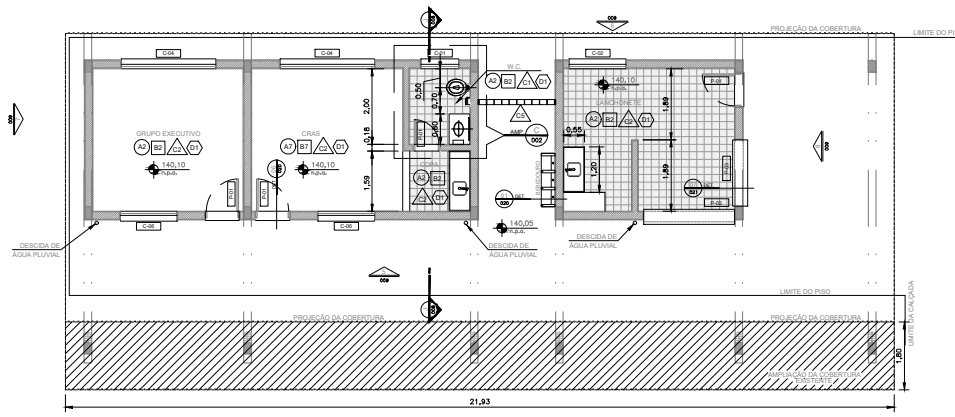


1 PLANTA BAIXA
AMPL. DA COBERT.
Esc.: 1/200

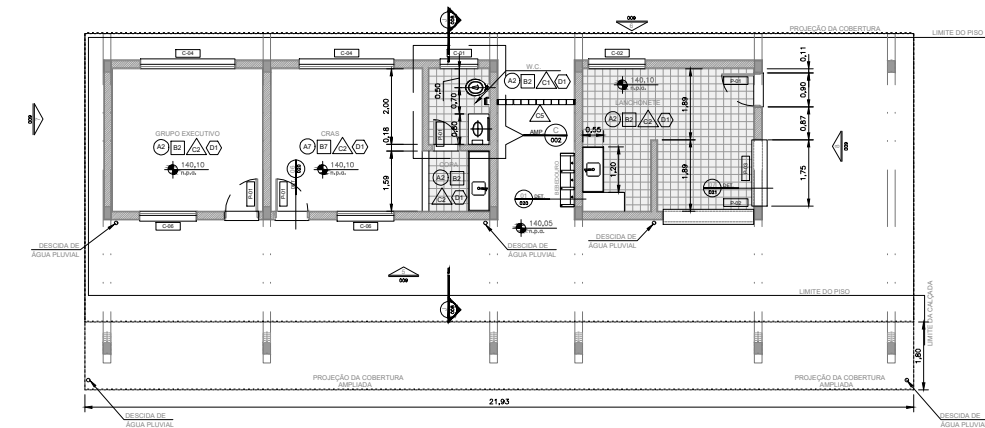

3 PLANTA BAIXA
AMPL. DA COBERT.
Esc.: 1/200

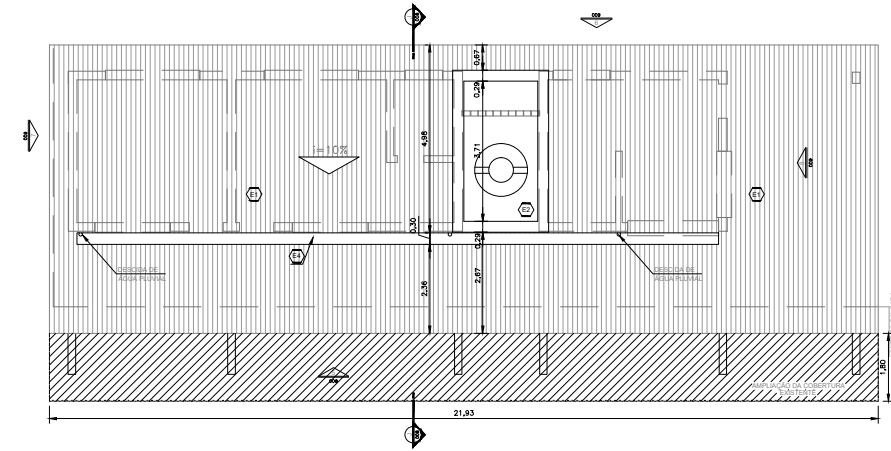


2 COBERTURA
AMPLIAÇÃO
Esc.: 1/200

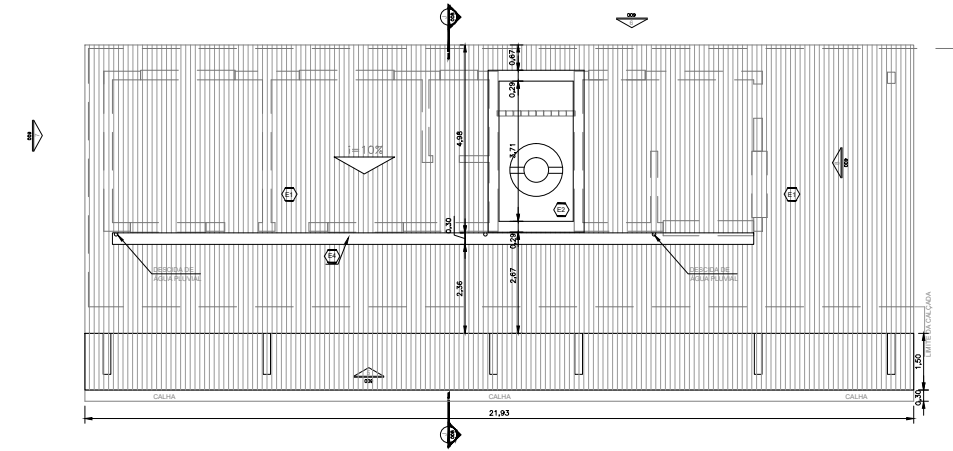


4 COBERTURA
AMPLIAÇÃO
Esc.: 1/200

| COBERTURA | |
|-----------|------------------------|
| E1 | TELHA METÁLICA |
| E2 | LAJE IMPERMEABILIZADA |
| E3 | RUFO METÁLICO |
| E4 | CALHA IMPERMEABILIZADA |

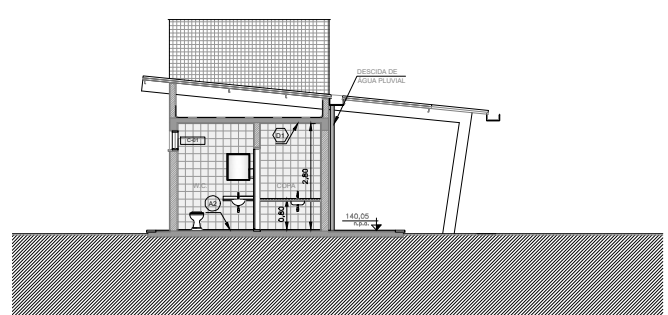

5 CORTE J
AMPL. DA COBERT.
Esc.: 1/200

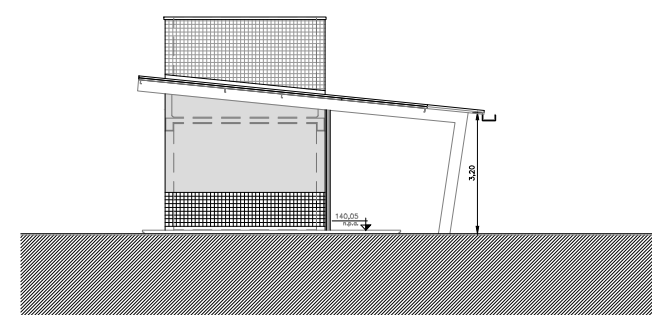

6 ELEVACAO 7
AMPL. DA COBERT.
Esc.: 1/200

EMUSA

NITERÓI Empresa Municipal de Moradia, Urbanização e Saneamento - EMUSA

SEMPRE À FRENTE

PREFEITURA MUNICIPAL DE NITERÓI

OBRA: PROJETO DE ADAPTAÇÃO E IMPLANTAÇÃO DE NOVOS EQUIPAMENTOS NO PARQUE ESPORTIVO E SOCIAL DO CARAMUJO.

DESENHO: ADMINISTRAÇÃO AMPLIAÇÃO DA COBERTURA - PLANTA BAIXA, COBERTURA E CORTE


FOLHA:
U

ESCALA:
INDICADA


DIRETORA DE PLANEJAMENTO E CAPTAÇÃO DE RECURSOS:
PRISCILA FREITAS SEPÚLVEDA

ARQUITETAS:
GRAZIELA AMARAL
LUCIANA RABELO

DATA:

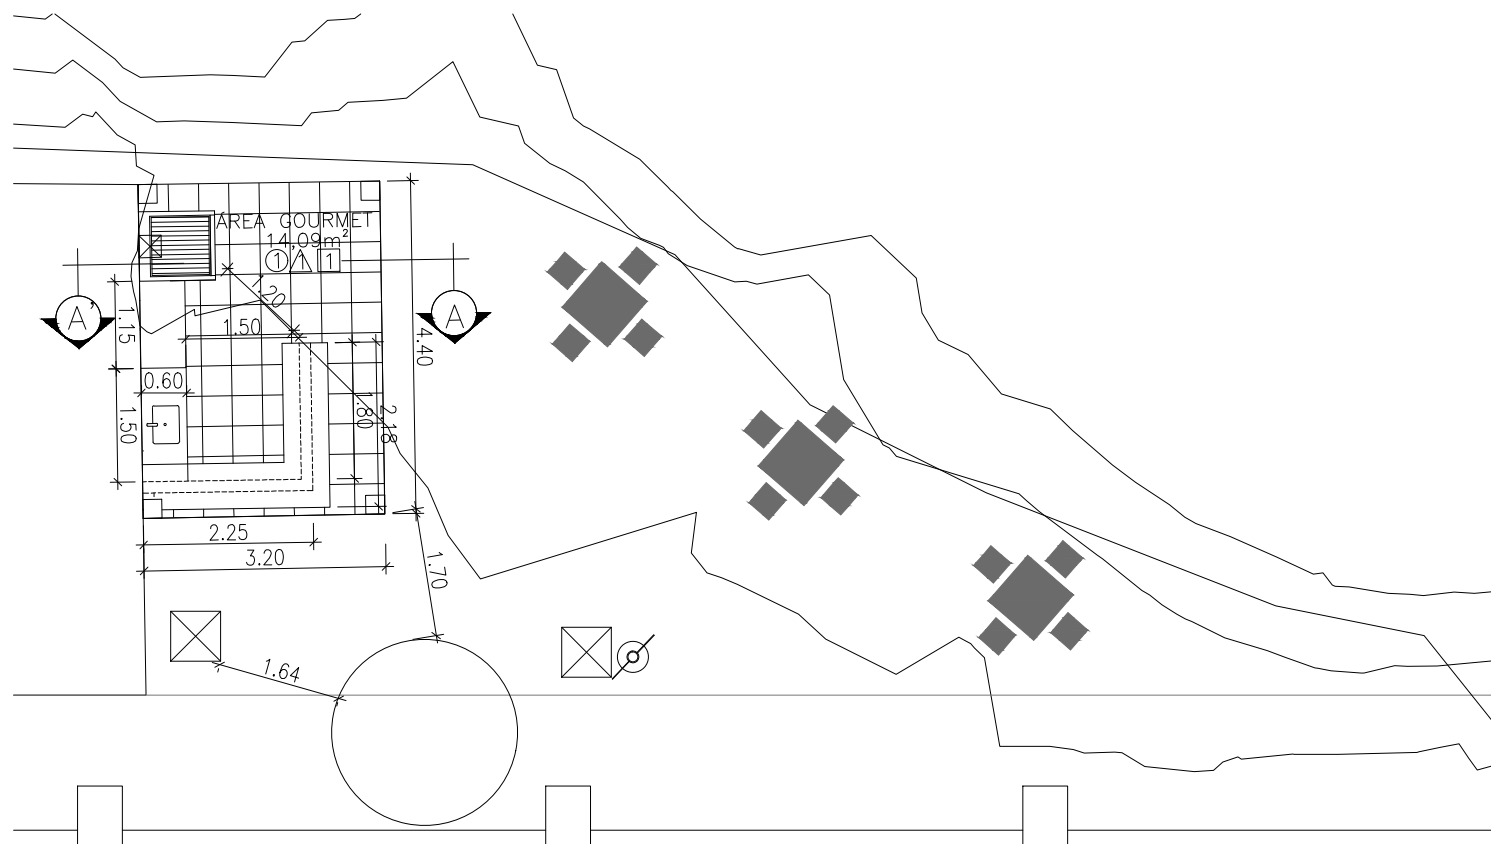

1 PLANTA BAIXA
Esc.: 1/100

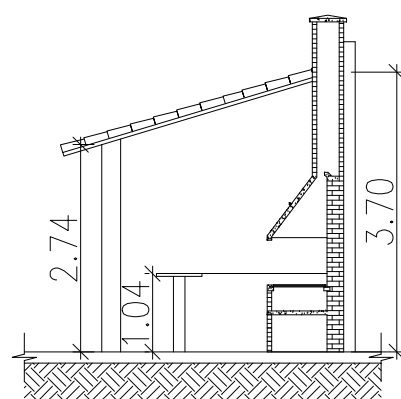

2 CORTE AA'
Esc.: 1/100



QUADRO DE ESPECIFICAÇÕES


- — PISOS
- 1 — PISO CERÂMICO ANTIDERRAPANTE 40x40cm
- △ — PAREDES
- 1 — REVESTIMENTO CERÂMICO 15x15cm, ATÉ 1,80M NA PAREDE DA PIA E NA PAREDE ACIMA DESTA E DEMAIS PAREDES PINTURA COM TINTA LÁTEX SEMIBRILHANTE, FOSCA OU ACETINADA PARA INTERIOR E EXTERIOR, COM LIXAMENTO, UMA DEMÃO DE SELADOR ACRÍLICO E DUAS DEMÃOS DE ACABAMENTO.
- — TETOS
- 1 — COBERTURA EM TELHAS COLONIAIS.

NOTAS:


DEVERÁ SER REALIZADO:

1. REALIZAR INSTALAÇÕES DE ELÉTRICA, HIDRÁULICA E ESGOTO;


| | | | | |
|-------|---|---|--|---------------------|
| EMUSA |  |  | PREFEITURA MUNICIPAL DE NITERÓI | |
| | OBRA: PROJETO DE ADAPTAÇÃO E IMPLANTAÇÃO DE NOVOS EQUIPAMENTOS NO PARQUE ESPORTIVO E SOCIAL DO CARAMUJO | | | |
| | DESENHO: ÁREA GOURMET - PLANTA BAIXA E CORTE AA' | | FOLHA: 1/2 | |
| | DIRETORA DE PLANEJAMENTO E CAPTAÇÃO DE RECURSOS: PRISCILA FREITAS SEPÚLVEDA | ARQUITETAS: GRAZIELA AMARAL LUCIANA RABELO | DATA: | ESCALA: INDICADA |

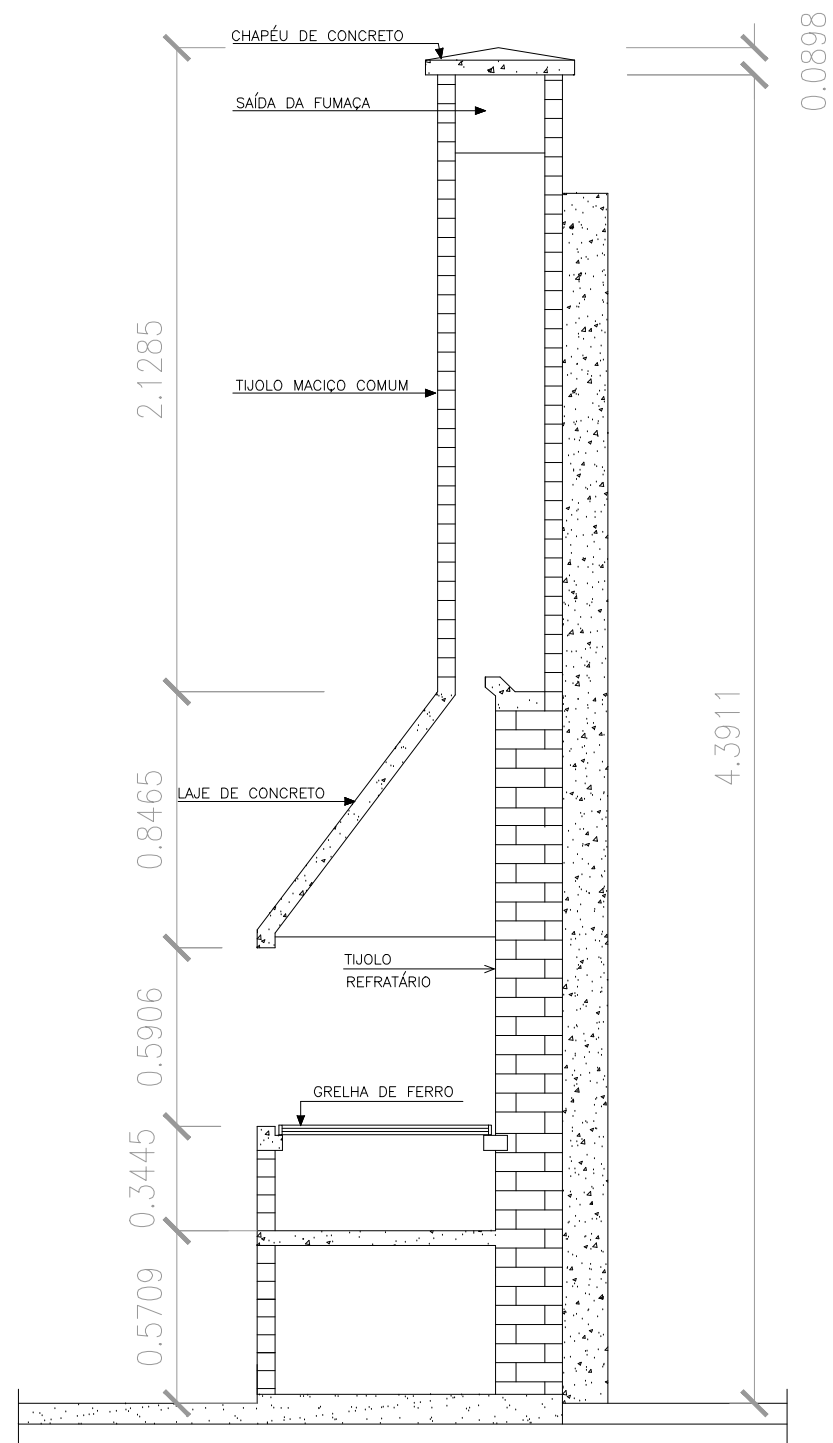

1 DETALHE CHURRASQUEIRA
Esc.: 1/25

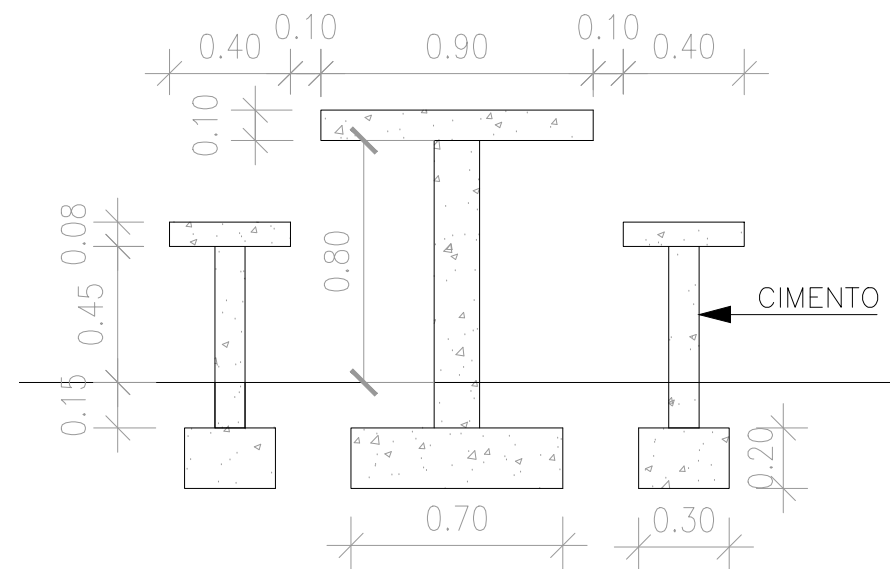

2 DETALHE DA MESA DE CONCRETO
Esc.: 1/25

| | | | | | |
|---|--|--|--|----------------------|----------------------------------|
| EMUSA <small>Empresa Municipal de Moradia, Urbanização e Saneamento</small> |  Empresa Municipal de Moradia, Urbanização e Saneamento - EMUSA | | PREFEITURA MUNICIPAL DE NITERÓI | | |
| | OBRA: PROJETO DE ADAPTAÇÃO E IMPLANTAÇÃO DE NOVOS EQUIPAMENTOS NO PARQUE ESPORTIVO E SOCIAL DO CARAMUJO | | | | |
| | DESENHO: ÁREA GOURMET - DETALHES | | | FOLHA: 2/2 | |
| | DIRETORA DE PLANEJAMENTO E CAPTAÇÃO DE RECURSOS: PRISCILA FREITAS SEPÚLVEDA | | ARQUITETAS: GRAZIELA AMARAL LUCIANA RABELO | | DATA: ESCALA: INDICADA |

