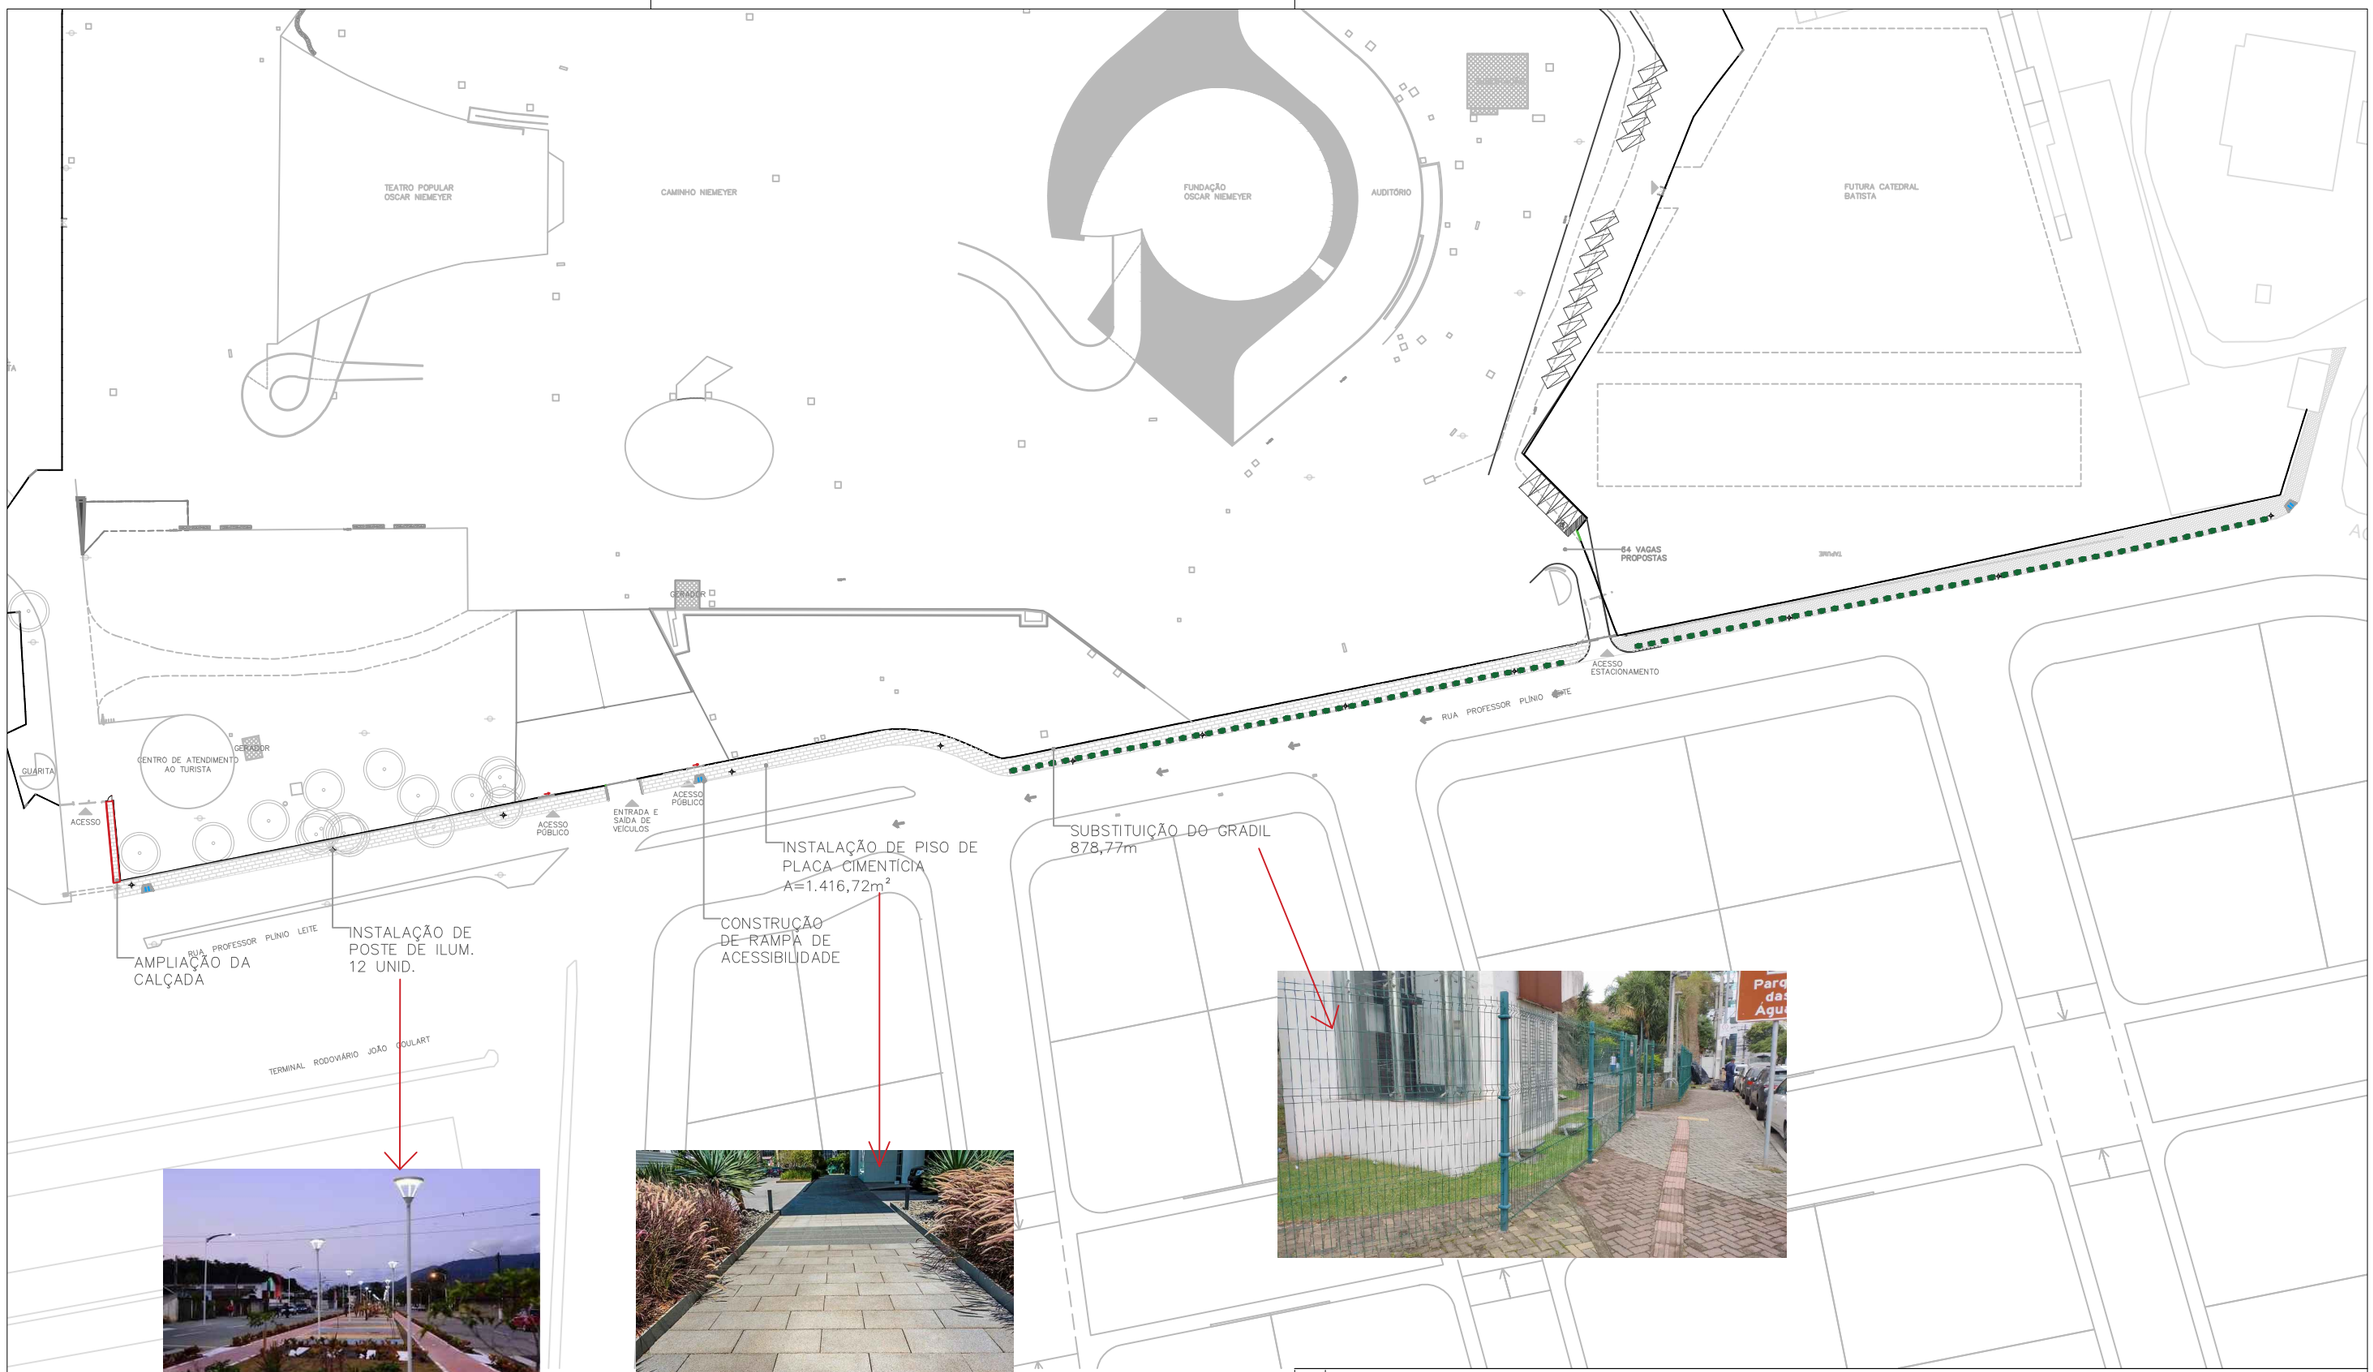

Empresa Municipal de Moradia, Urbanização e Saneamento

NITERÓI SEMPRE À FRENTE | Empresa Municipal de Moradia, Urbanização e Saneamento - EMUSA

PREFEITURA MUNICIPAL DE NITERÓI

PROJETO PARA REFORMA DA CALÇADA E SUBSTITUIÇÃO DO GRADIL DO CAMINHO NIEMEYER , BAIRRO: CENTRO, NITERÓI

FOLHA: 01

DESENHO: PLANTA DE IMPLANTAÇÃO

DIRETORA DE OPERAÇÕES:	EXECUÇÃO EM Acad:	DATA:	ESCALA:
LEILA FERREIRA FIGUEIREDO	PRISCILA SANTOS	SETEMBRO/2022	1/1200

e-Ciga

Ciga

Assinado digitalmente por:

Priscila Santos
•••.239.147-••
Data: 26/09/2023
15:47