


CROQUI ESQUEMÁTICO SOLO GRAMPEADO

CANTAGALO
Estrada Francisco da Cruz
Nunes, esquina com Rua C

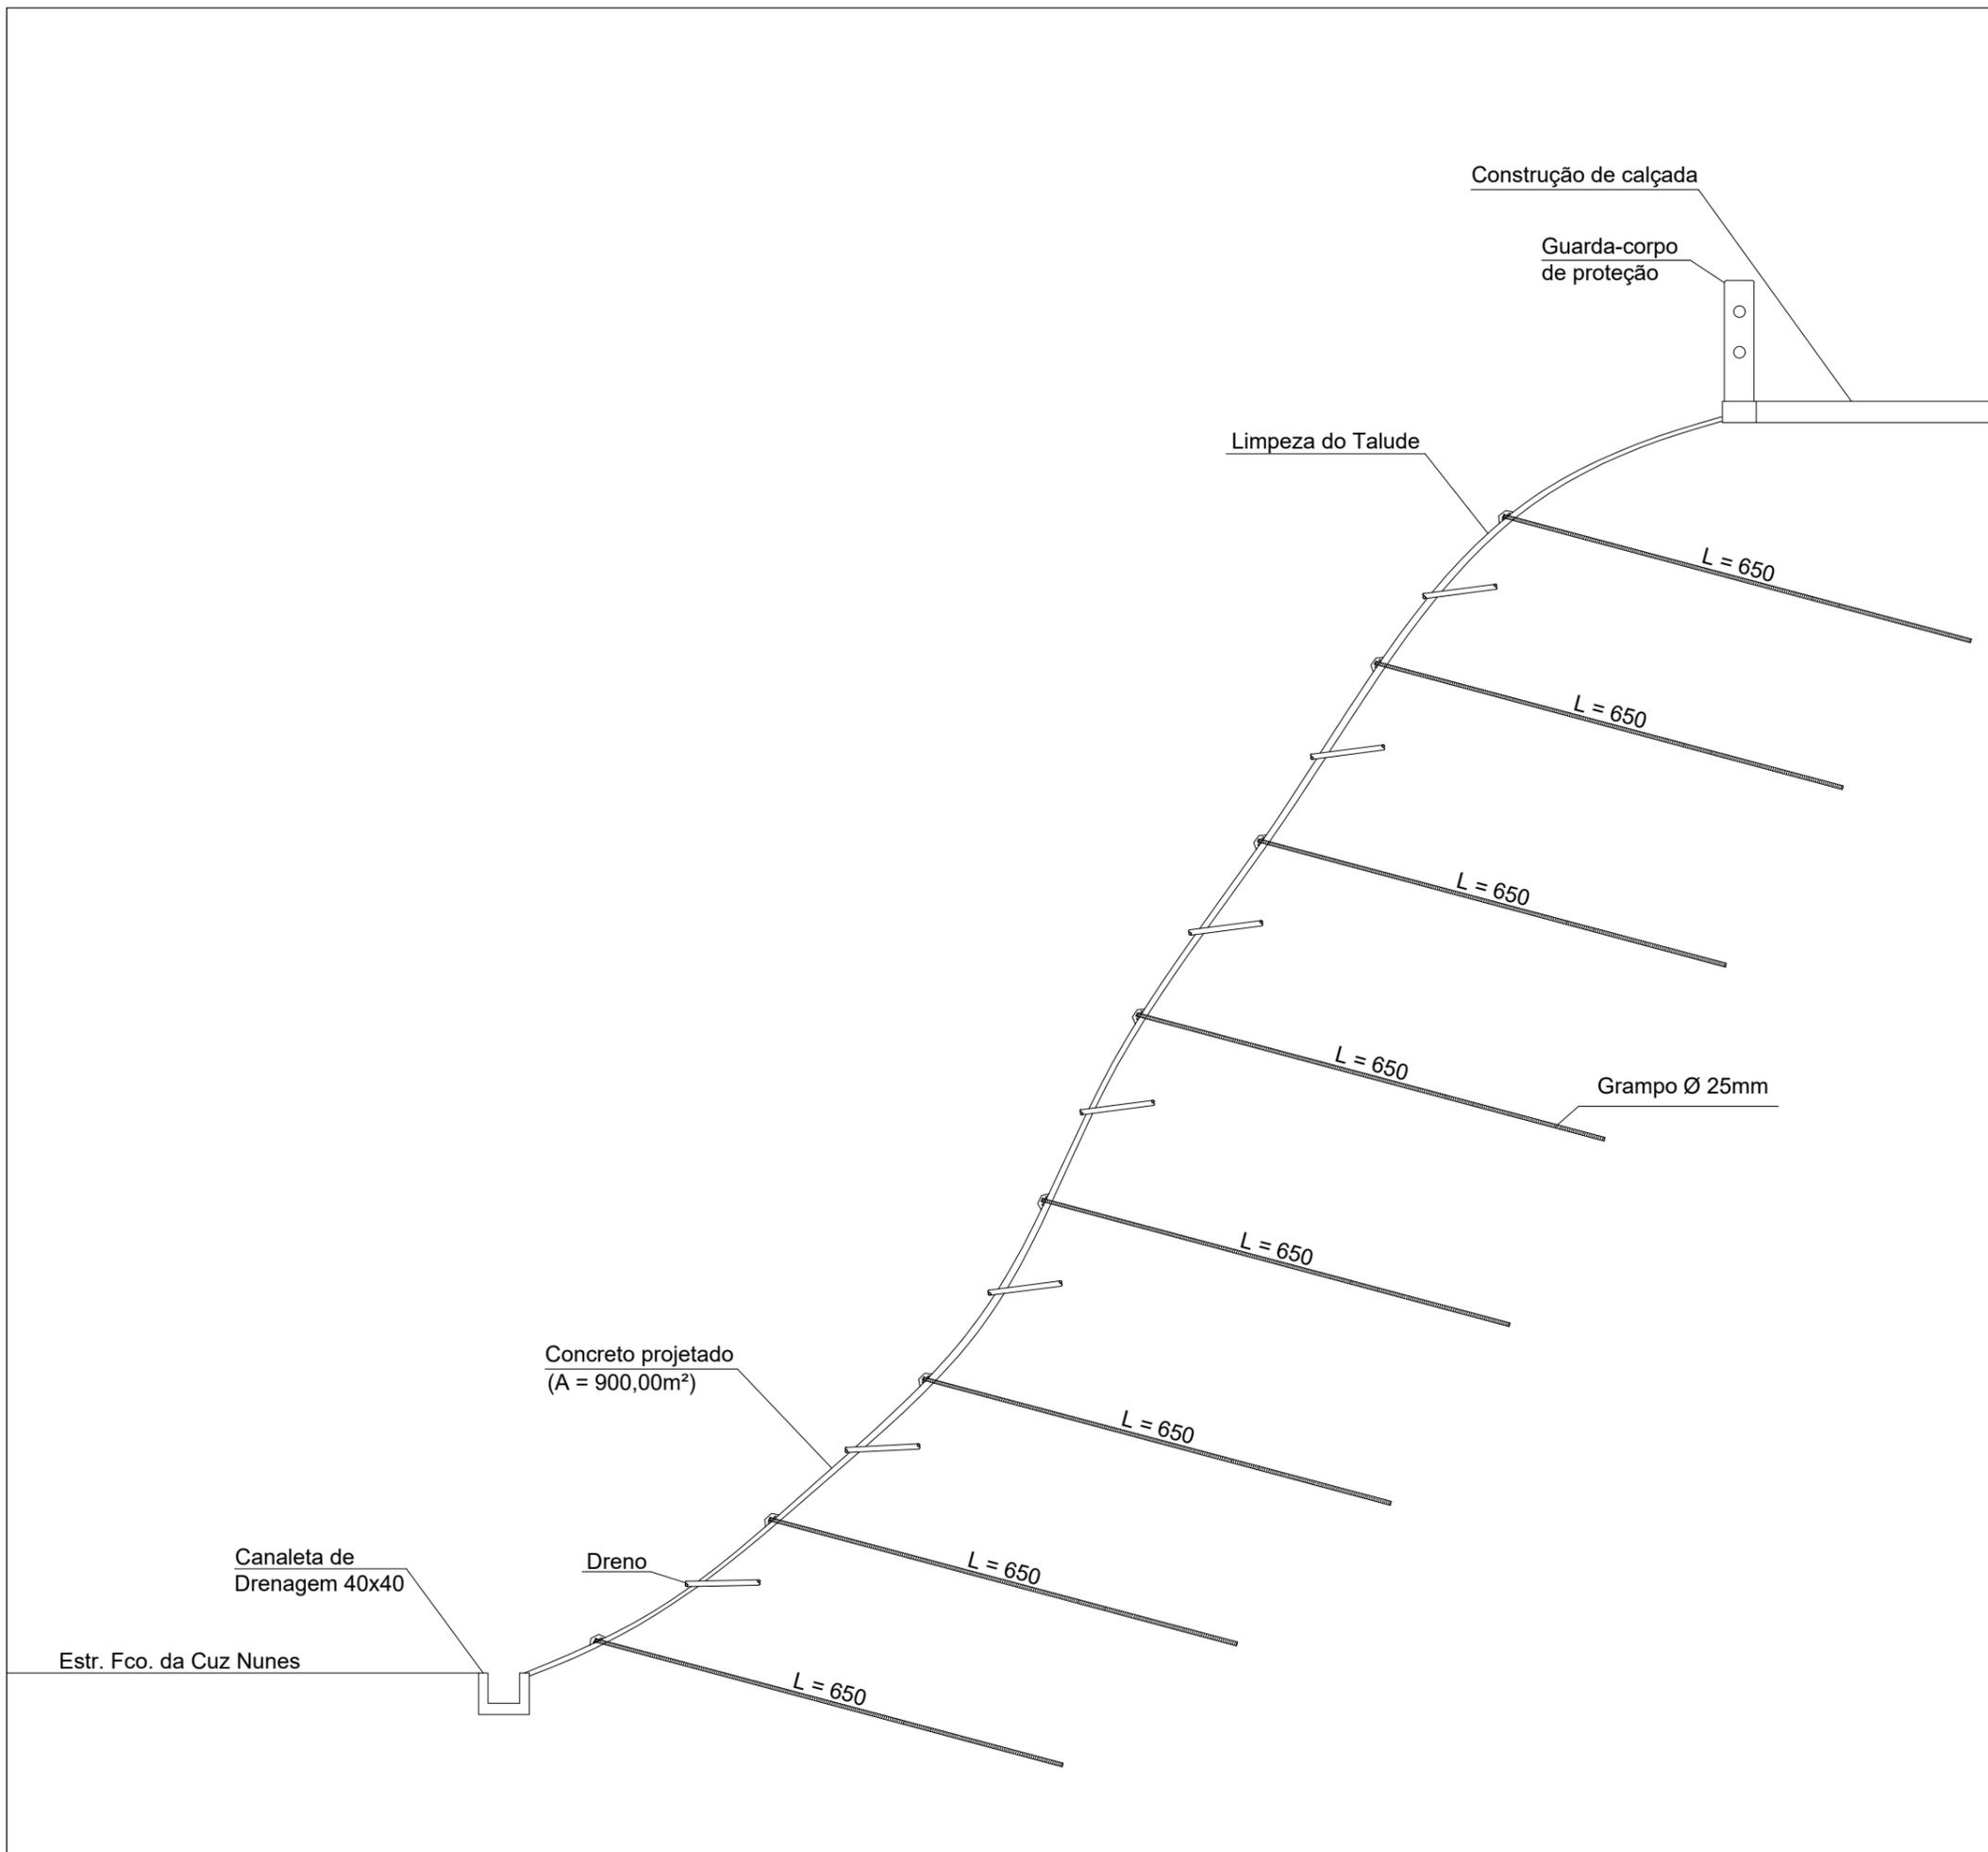

REV.	DESCRIÇÃO	DATA	EXEC.	VERIF.	APROV.
A	EMISSÃO ORIGINAL				

TÍTULO:
**Croqui Esquemático - PN - 002
Pendotiba**


 Empresa Municipal de Moradia, Urbanização e Saneamento - EMUSA **PREFEITURA MUNICIPAL DE NITERÓI**

REF. CARTOGRÁFICA

EXEC.:	VERIF.:	APROV.:
EXEC.:	ESCALA:	DESENHO:

CROQUI ESQUEMÁTICO SOLO GRAMPEADO

CANTAGALO
Estrada Francisco da Cruz
Nunes, ao lado do número 59

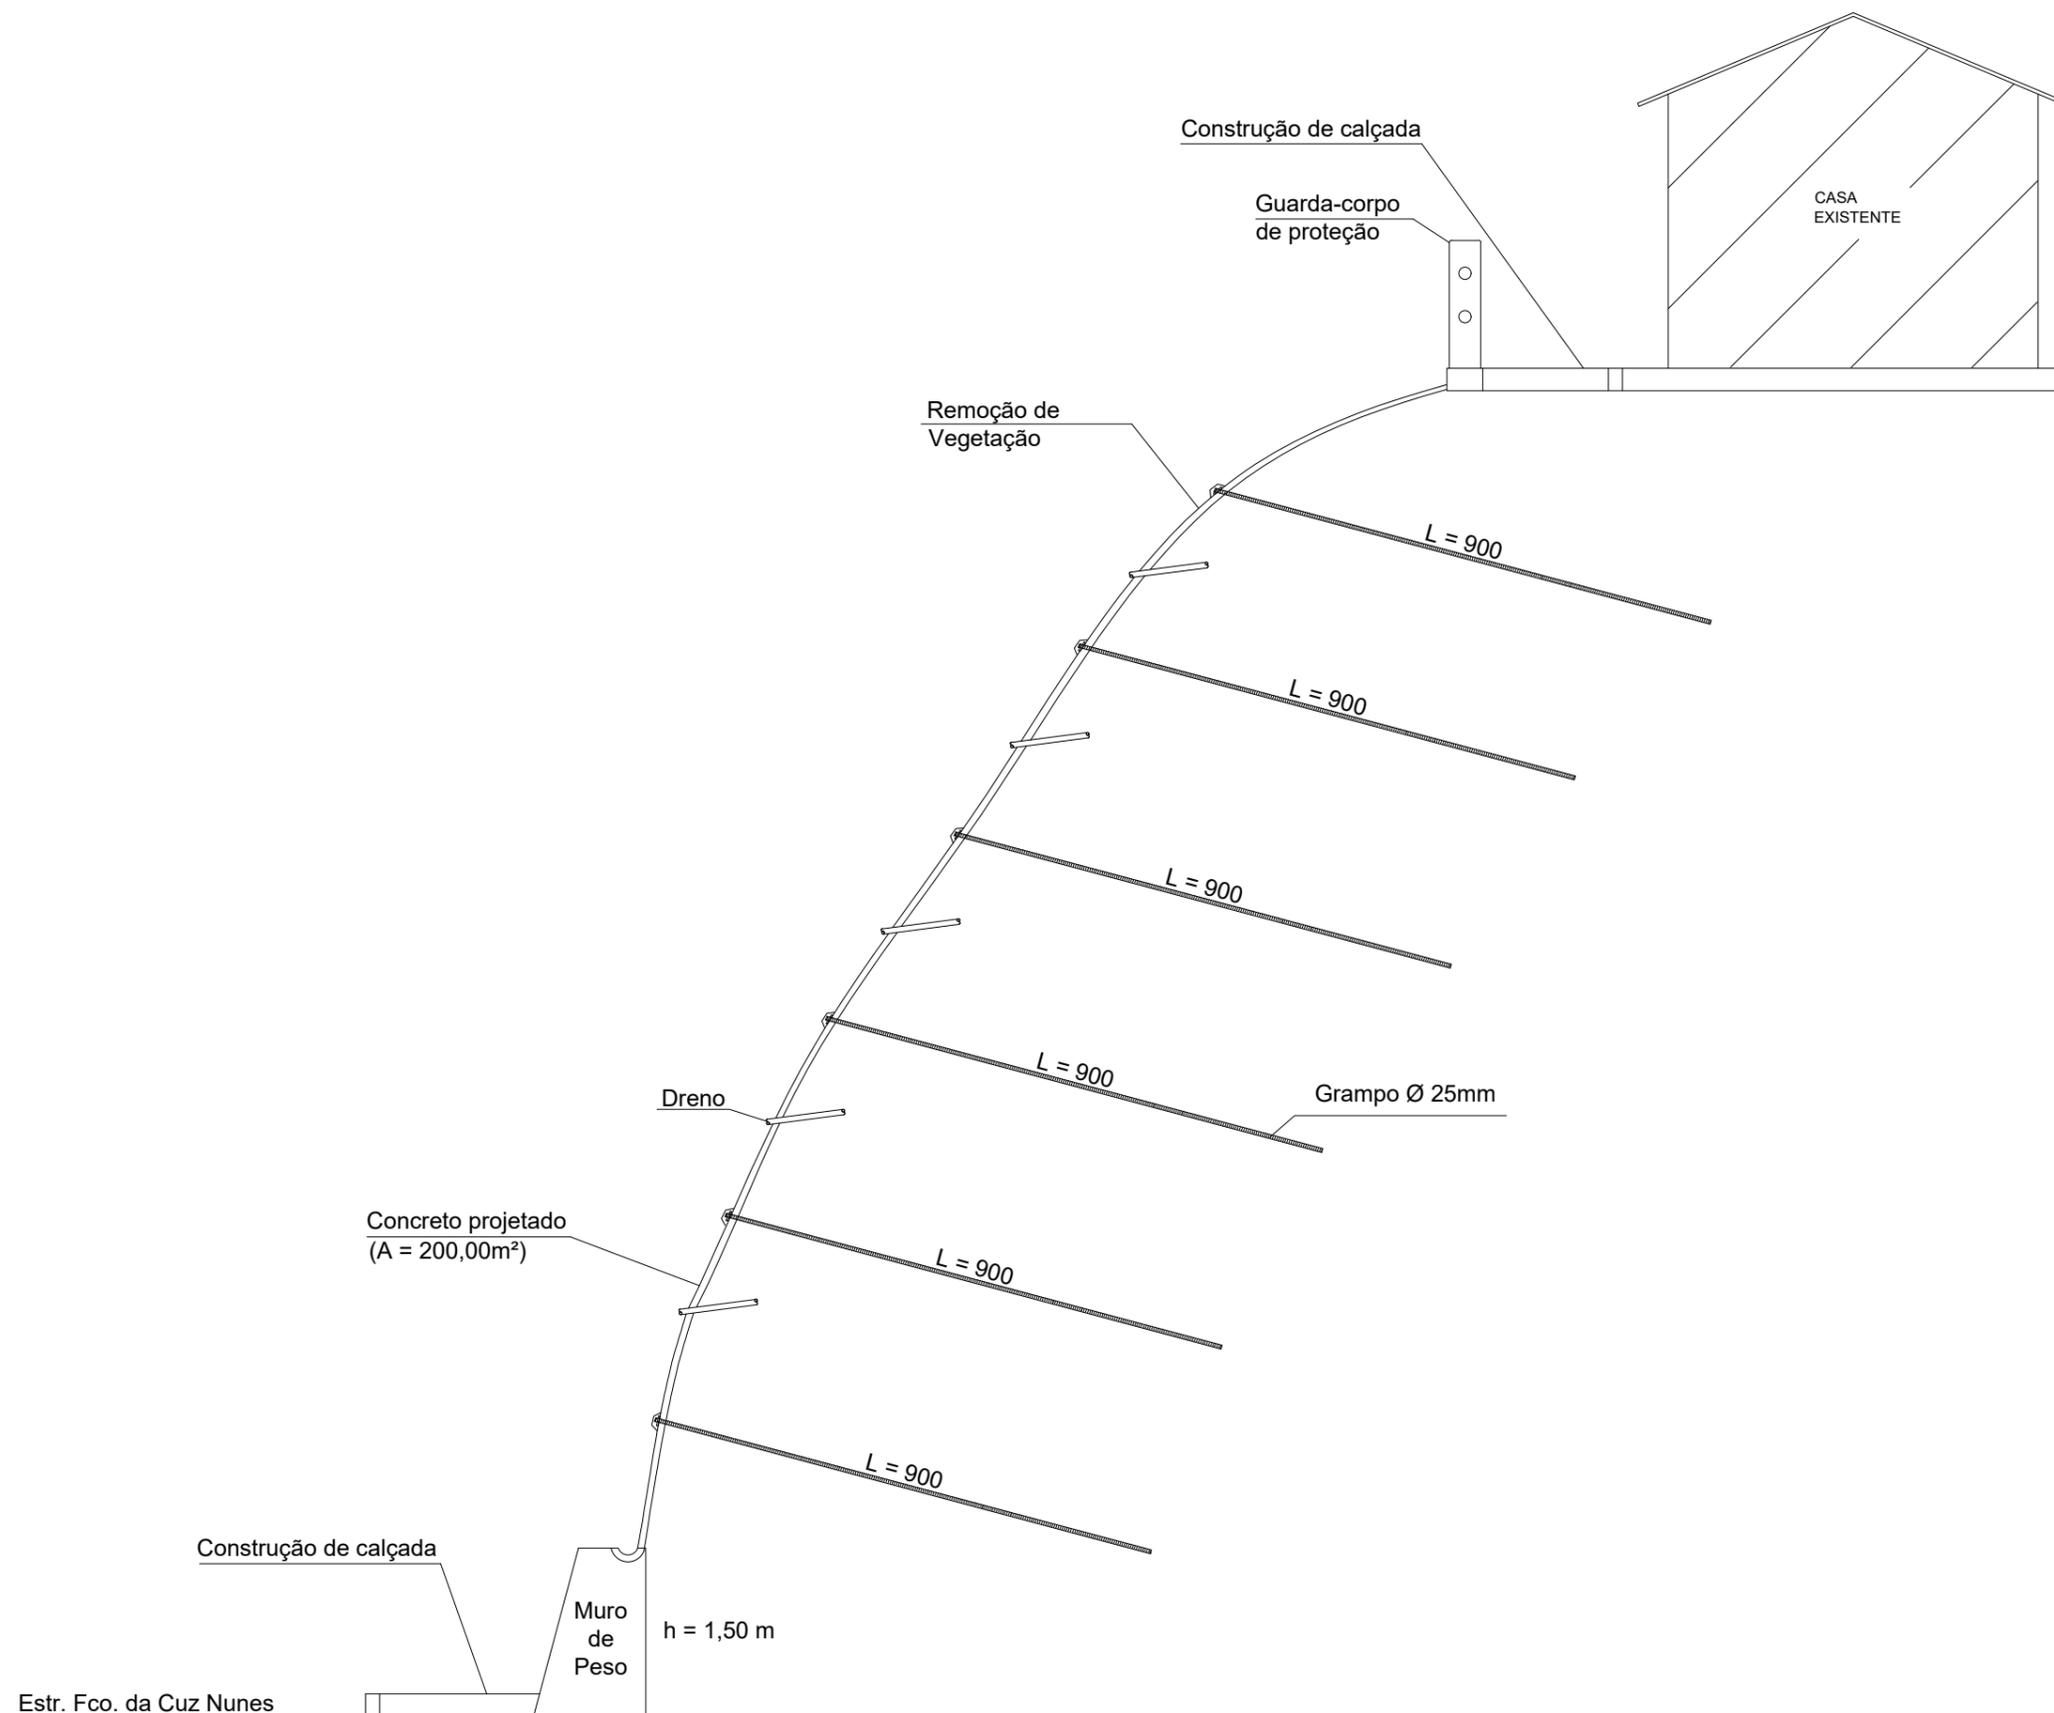

REV.	DESCRIÇÃO	DATA	EXEC.	VERIF.	APROV.
A	EMISSÃO ORIGINAL				

TÍTULO:
**Croqui Esquemático - PN - 003
Pendotiba**

 SEMPRE A FRENTE Empresa Municipal de Moradia, Urbanização e Saneamento - EMUSA | **PREFEITURA MUNICIPAL DE NITERÓI**

REF. CARTOGRÁFICA

EXEC.:	VERIF.:	APROV.:
EXEC.:	ESCALA:	DESENHO:

