


# CROQUI ESQUEMÁTICO BIOMANTA VEGETAL CORTINA ATIRANTADA

Santa Bárbara  
Rua Jandira Pereira  
Seção tipo: a - a'

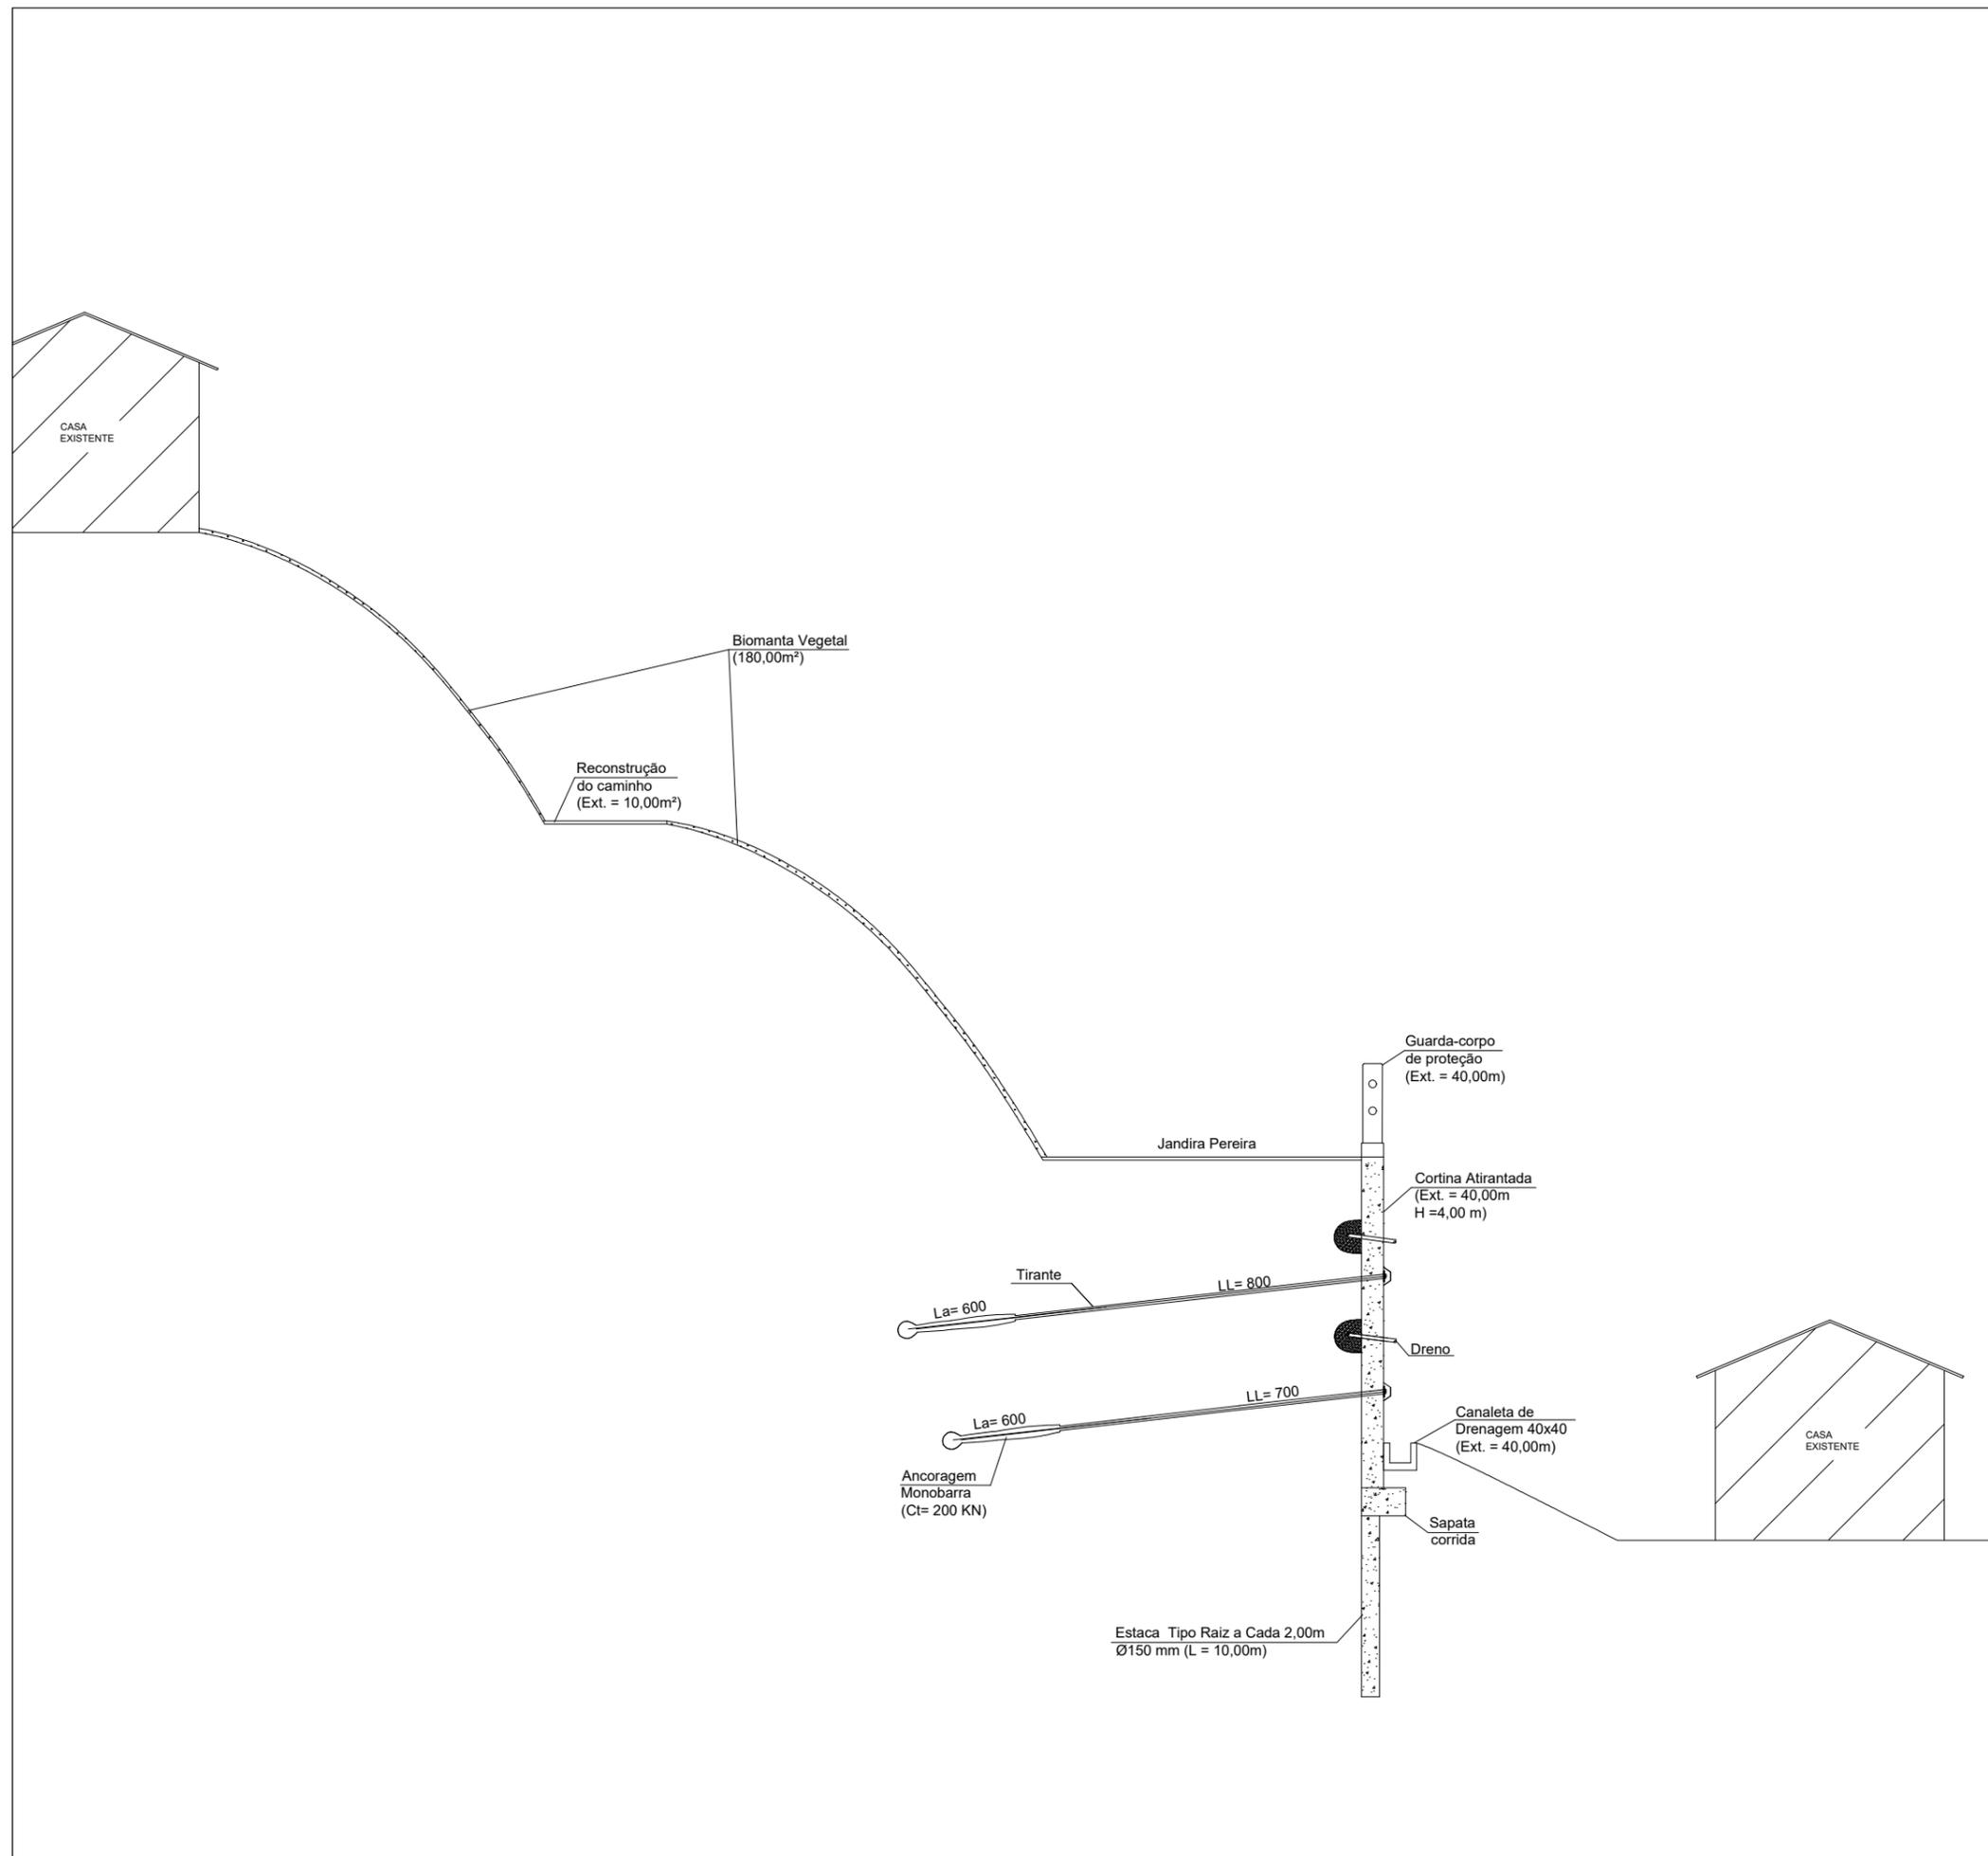

REV.	DESCRIÇÃO	DATA	EXEC.	VERIF.	APROV.
A	EMISSÃO ORIGINAL				

TÍTULO:  
**Croqui Esquemático - SB-007  
Santa Bárbara**


 Empresa Municipal de Moradia, Urbanização e Saneamento - EMUSA  
**PREFEITURA MUNICIPAL DE NITERÓI**

REF. CARTOGRÁFICA

EXEC.:	VERIF.:	APROV.:
EXEC.:	ESCALA:	DESENHO:

# CROQUI ESQUEMÁTICO CORTINA ATIRANTADA

Santa Bárbara  
Rua Jandira Pereira  
Seção tipo: a - a'

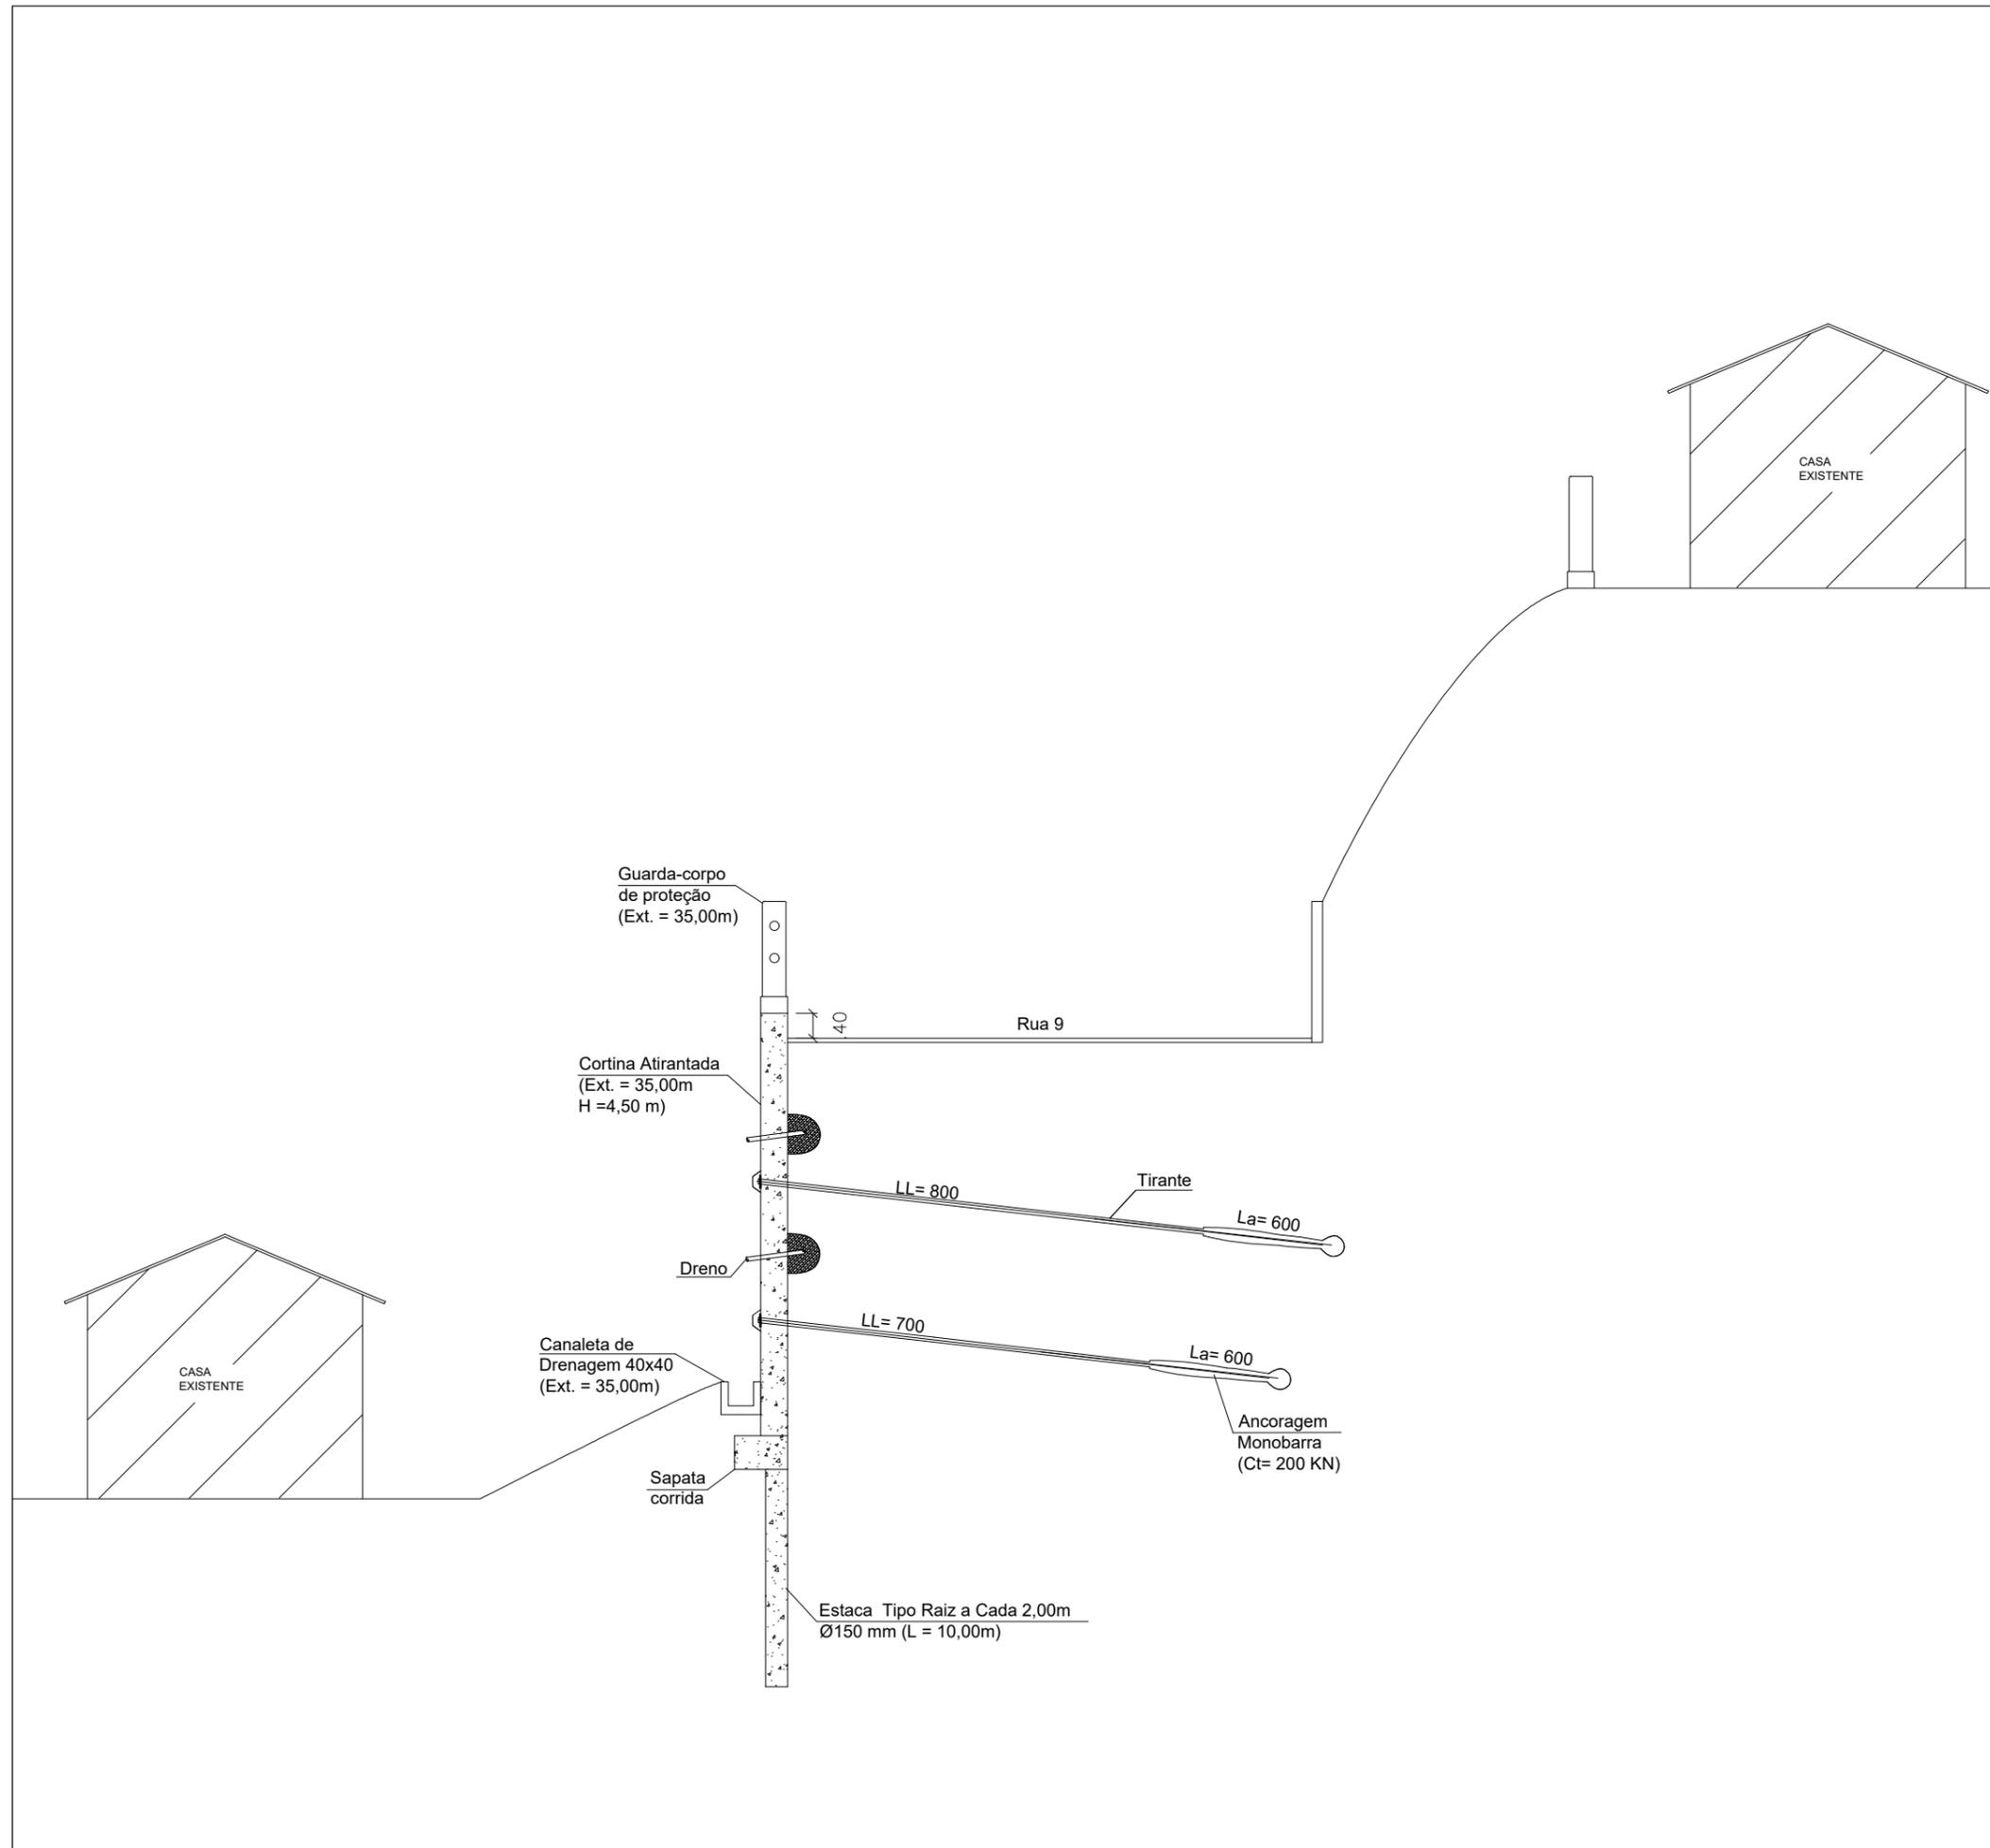

REV.	DESCRIÇÃO	DATA	EXEC.	VERIF.	APROV.
A	EMISSÃO ORIGINAL				

TÍTULO:  
**Croqui Esquemático - SB-008**  
**Santa Bárbara**


 Empresa Municipal de Moradia, Urbanização e Saneamento - EMUSA **PREFEITURA MUNICIPAL DE NITERÓI**

REF. CARTOGRÁFICA

EXEC.:	VERIF.:	APROV.:
EXEC.:	ESCALA:	DESENHO:

# CROQUI ESQUEMÁTICO BIOMANTA VEGETAL SOLO GRAMPEADO

Santa Bárbara  
Rua 9  
Seção tipo: a - a'

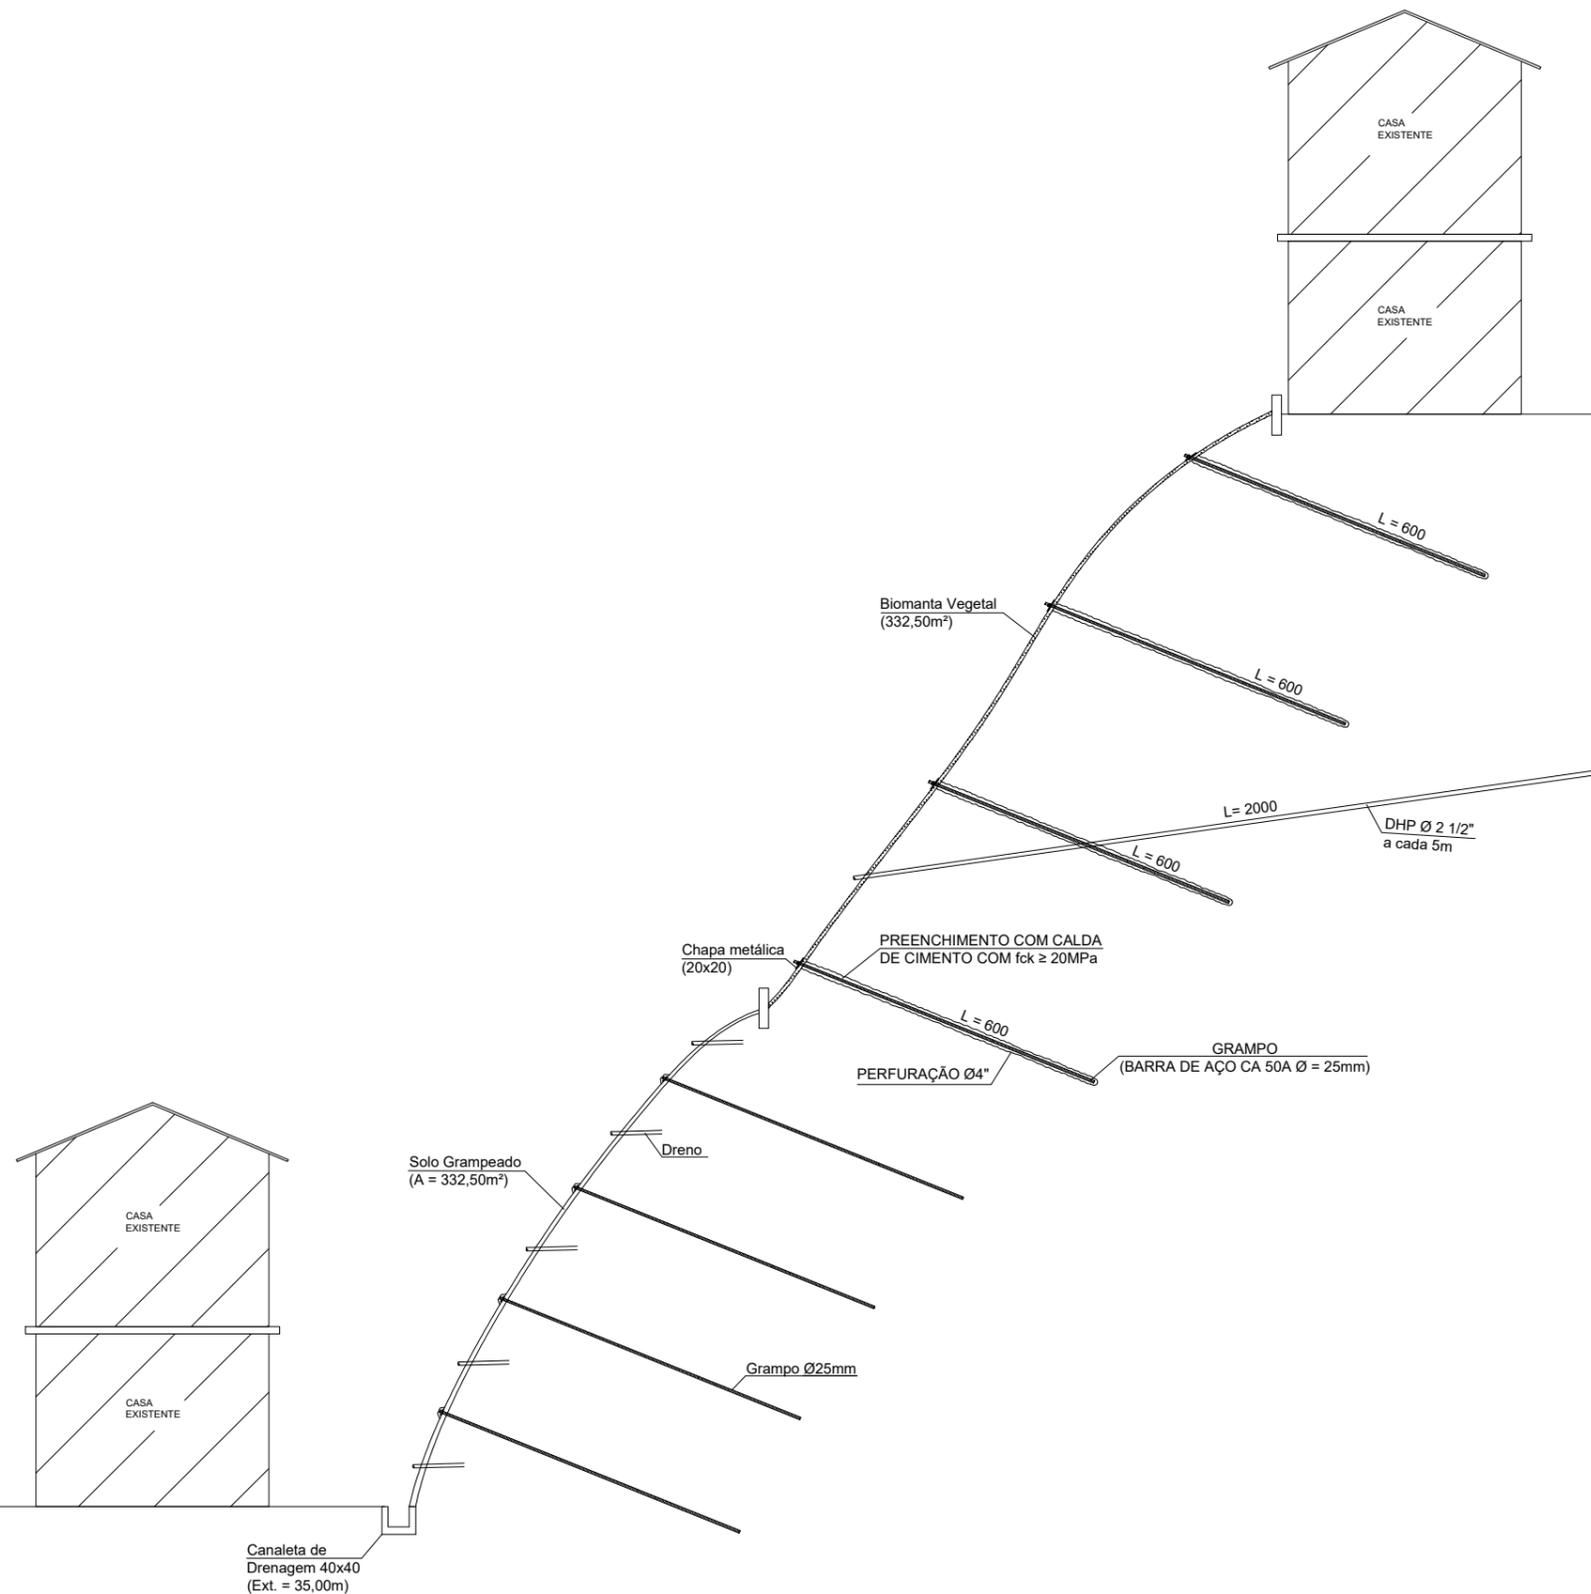

REV.	DESCRIÇÃO	DATA	EXEC.	VERIF.	APROV.
A	EMISSÃO ORIGINAL				

TÍTULO:

Croqui Esquemático - SB-009  
Santa Bárbara




Empresa Municipal de  
Moradia, Urbanização e  
Saneamento - EMUSA

PREFEITURA MUNICIPAL DE NITERÓI

REF. CARTOGRÁFICA

EXEC.:	VERIF.:	APROV.:
EXEC.:	ESCALA:	DESENHO:

ELABORAÇÃO

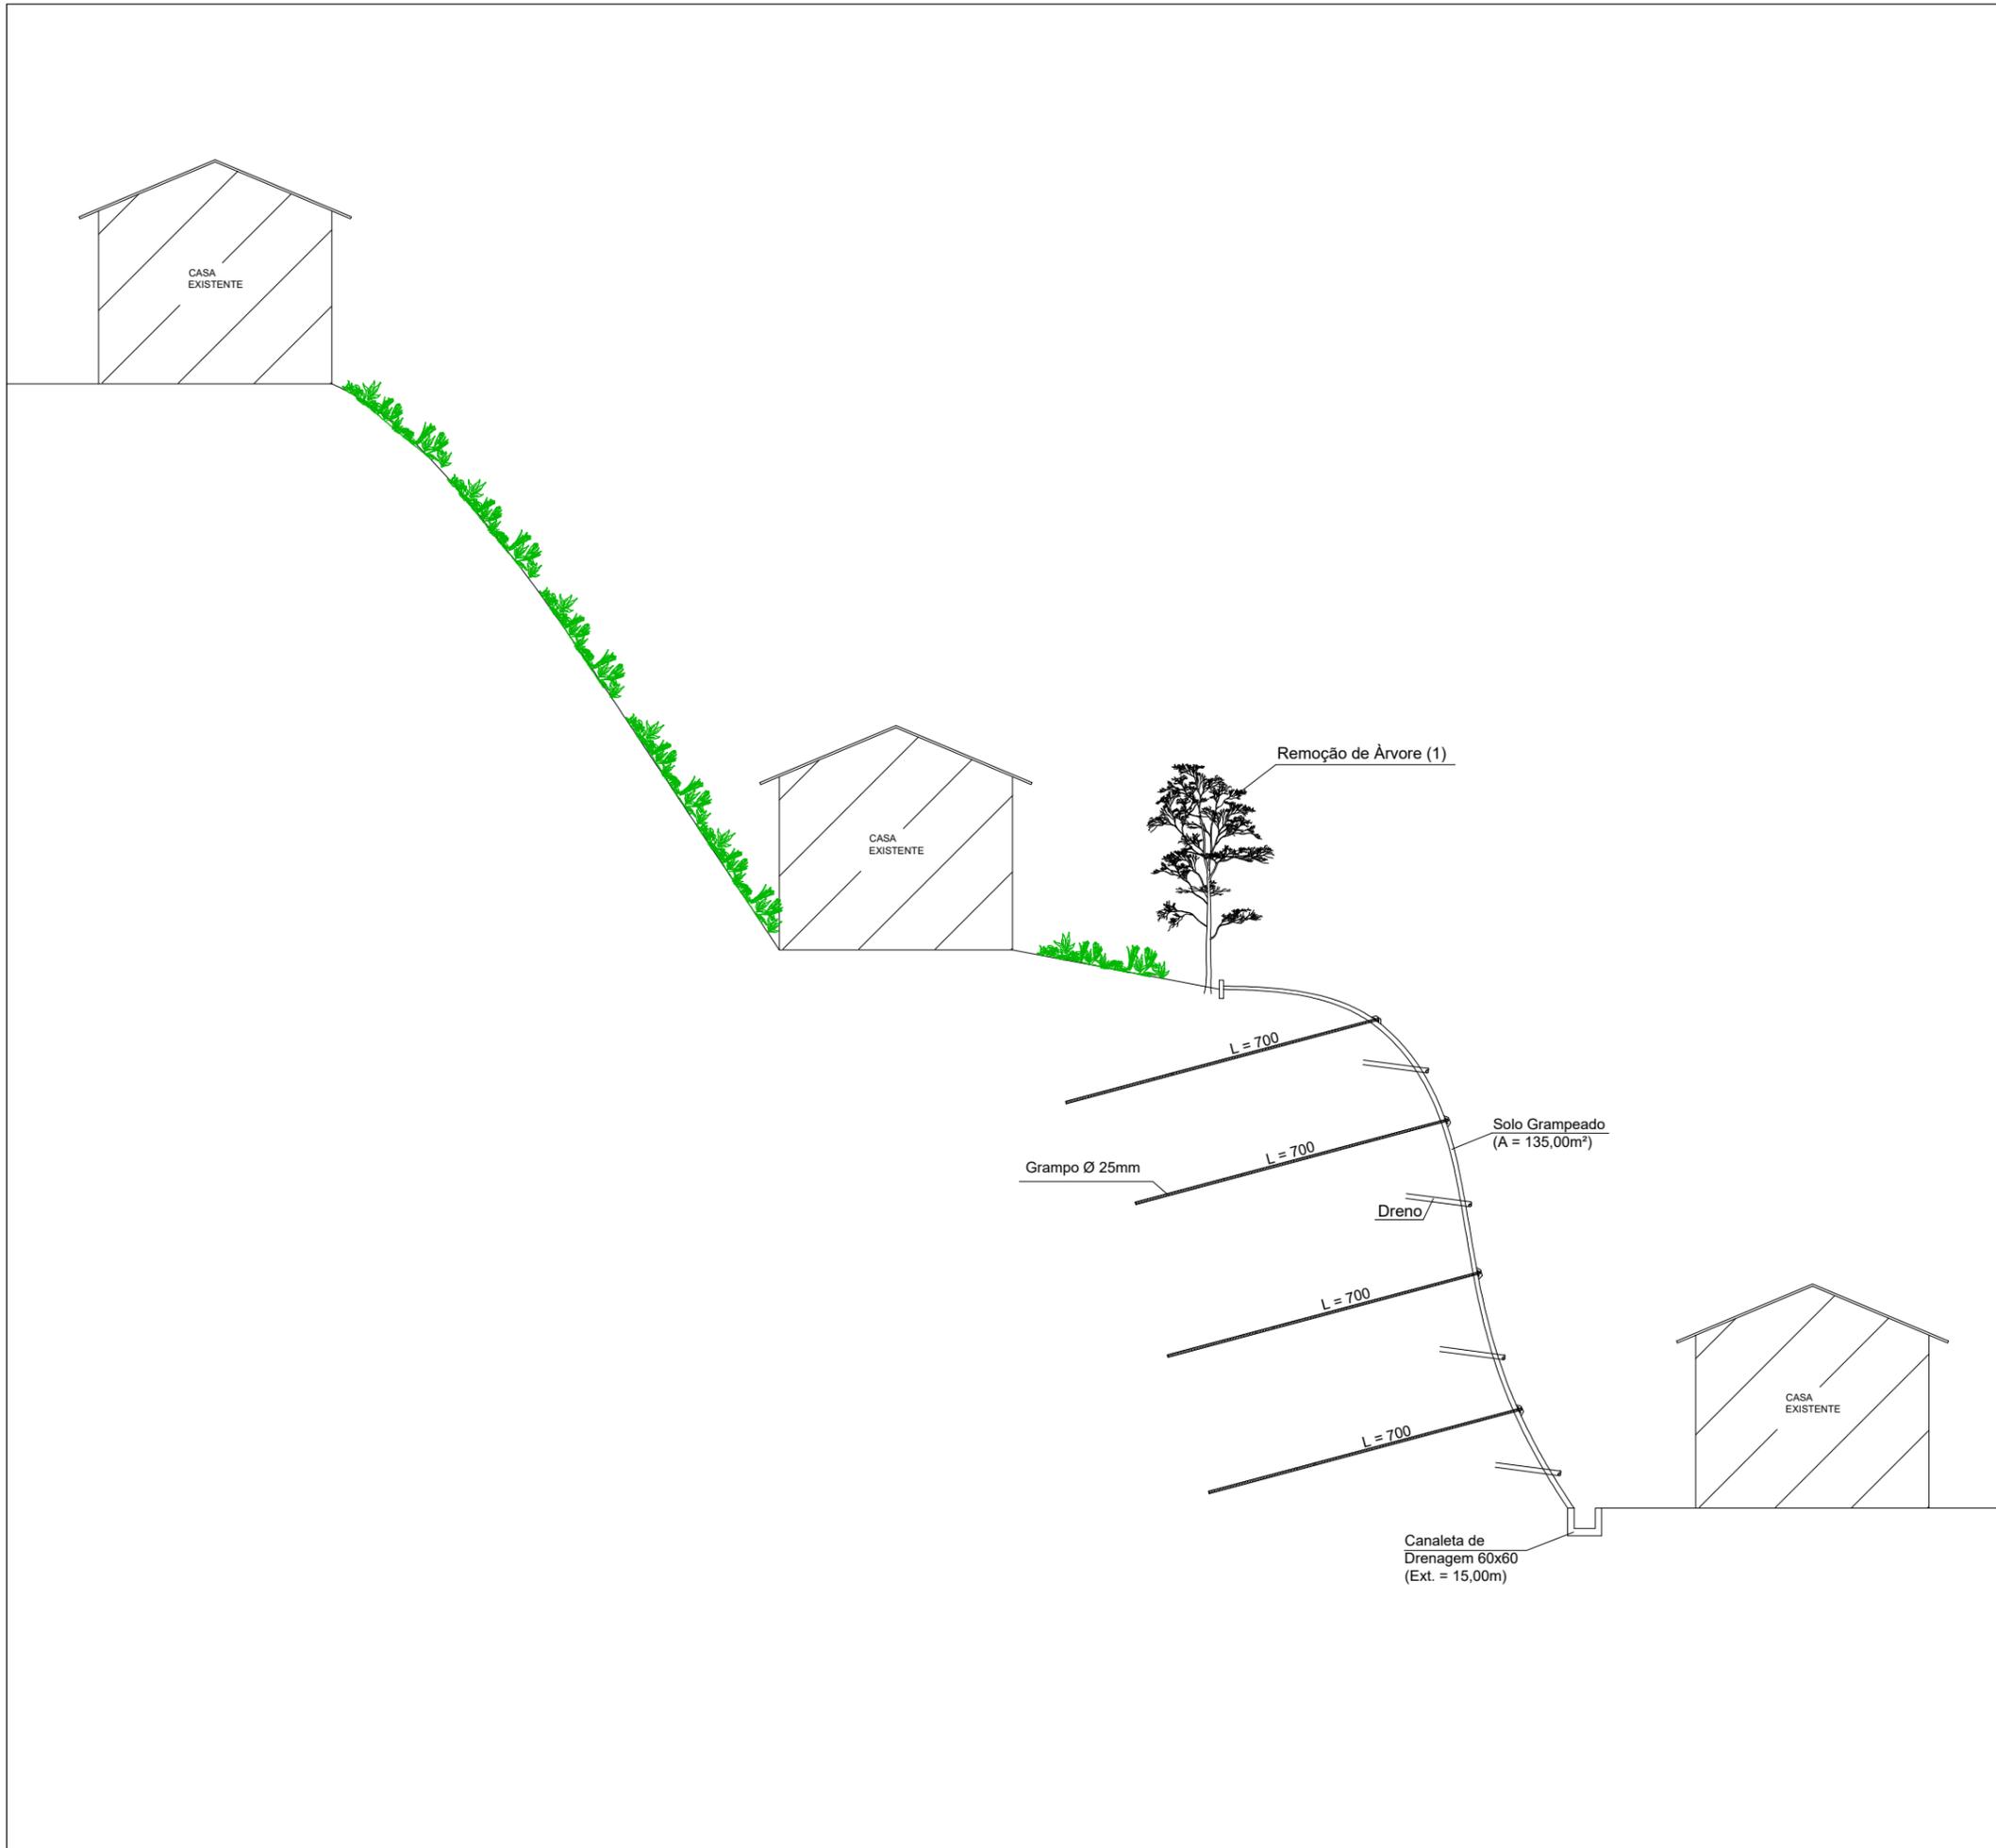

# CROQUI ESQUEMÁTICO SOLO GRAMPEADO

Santa Bárbara  
 Rua Antônio Furtado de Mendonça, nº 1010  
 Seção tipo: a - a'

A	EMISSÃO ORIGINAL				
REV.	DESCRIÇÃO	DATA	EXEC.	VERIF.	APROV.

**TÍTULO:**  
 Croqui Esquemático - SB-001  
 Santa Bárbara


 **PREFEITURA MUNICIPAL DE NITERÓI**

REF. CARTOGRÁFICA

EXEC.:	VERIF.:	APROV.:
EXEC.:	ESCALA:	DESENHO:

# CROQUI ESQUEMÁTICO SOLO GRAMPEADO

Santa Bárbara  
Rua Antônio Furtado de  
Mendonça  
Seção tipo: a - a'

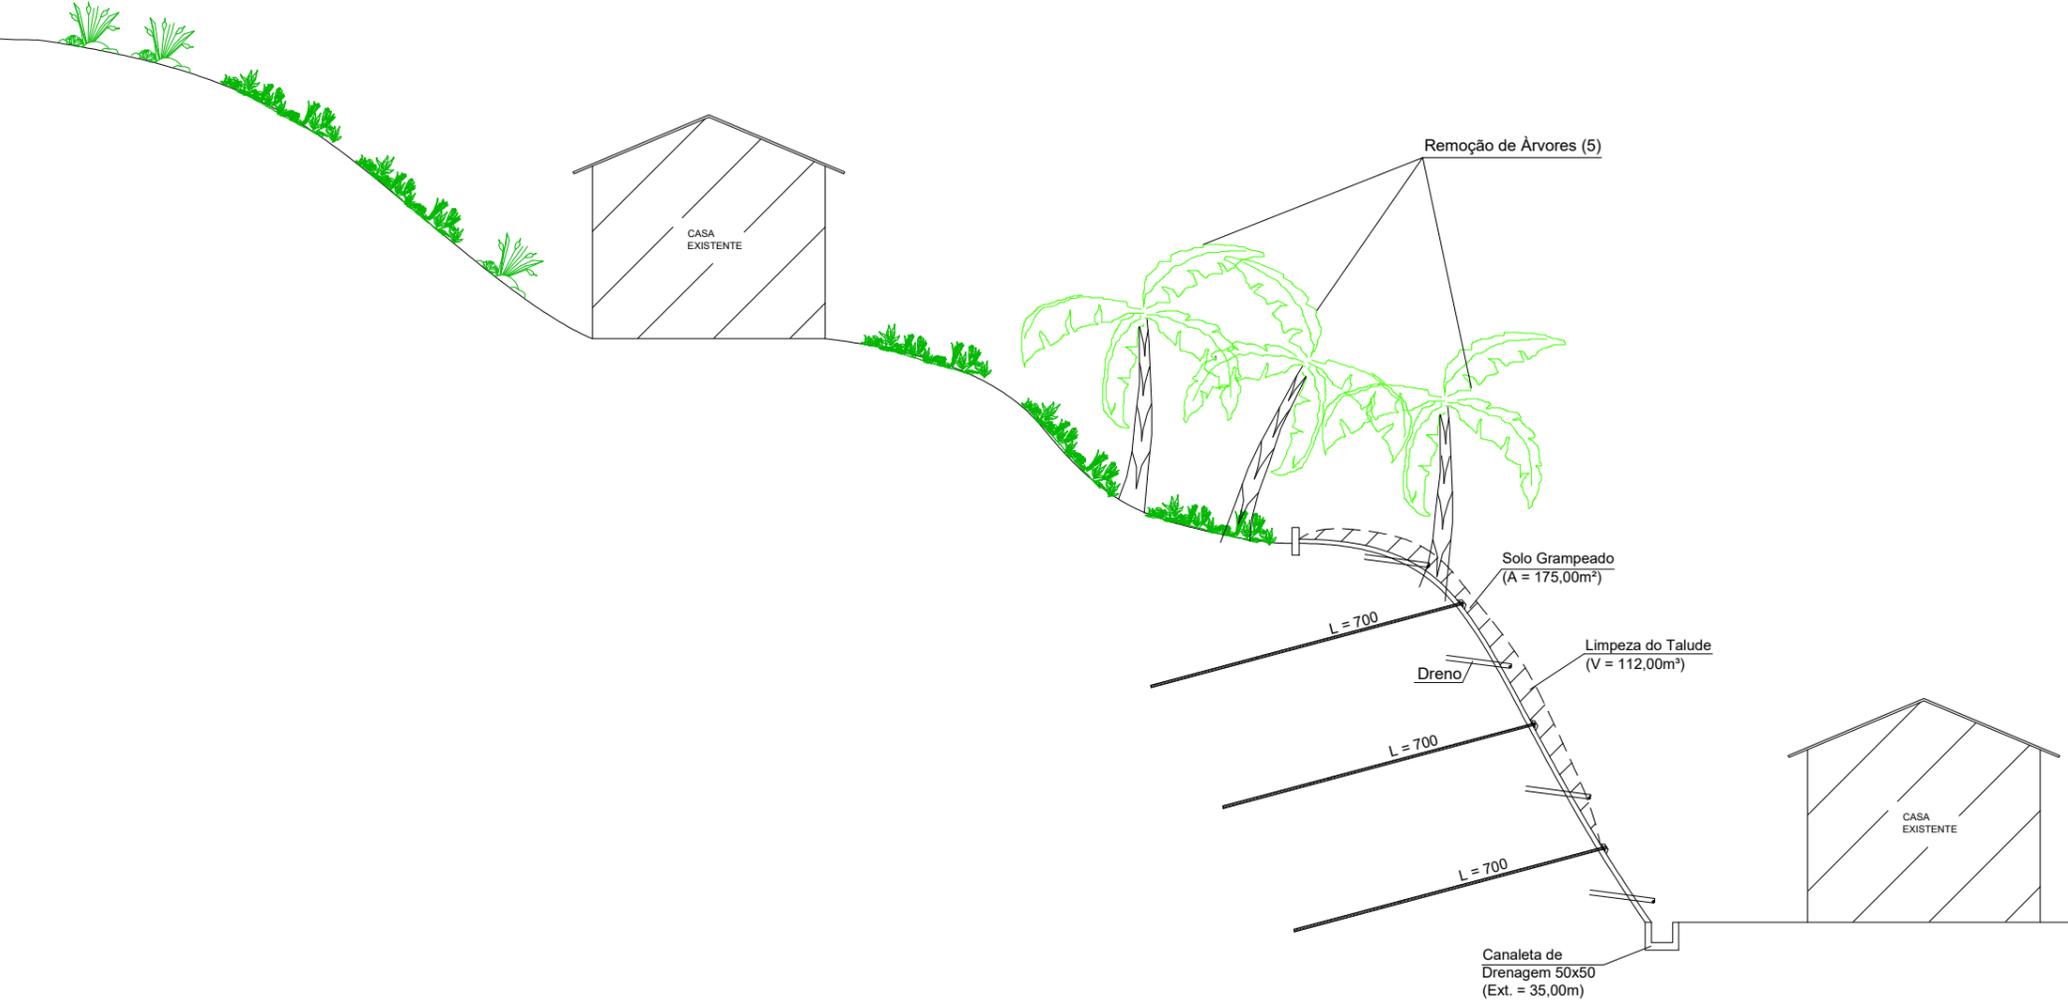

REV.	DESCRIÇÃO	DATA	EXEC.	VERIF.	APROV.
A	EMISSÃO ORIGINAL				

**TÍTULO:**  
Croqui Esquemático - SB-002  
Santa Bárbara




REF. CARTOGRÁFICA

EXEC.:	VERIF.:	APROV.:
EXEC.:	ESCALA:	DESENHO:

# CROQUI ESQUEMÁTICO CORTINA ATIRANTADA

Santa Bárbara  
Rua Jandira Pereira, nº 780  
Seção tipo: a - a'

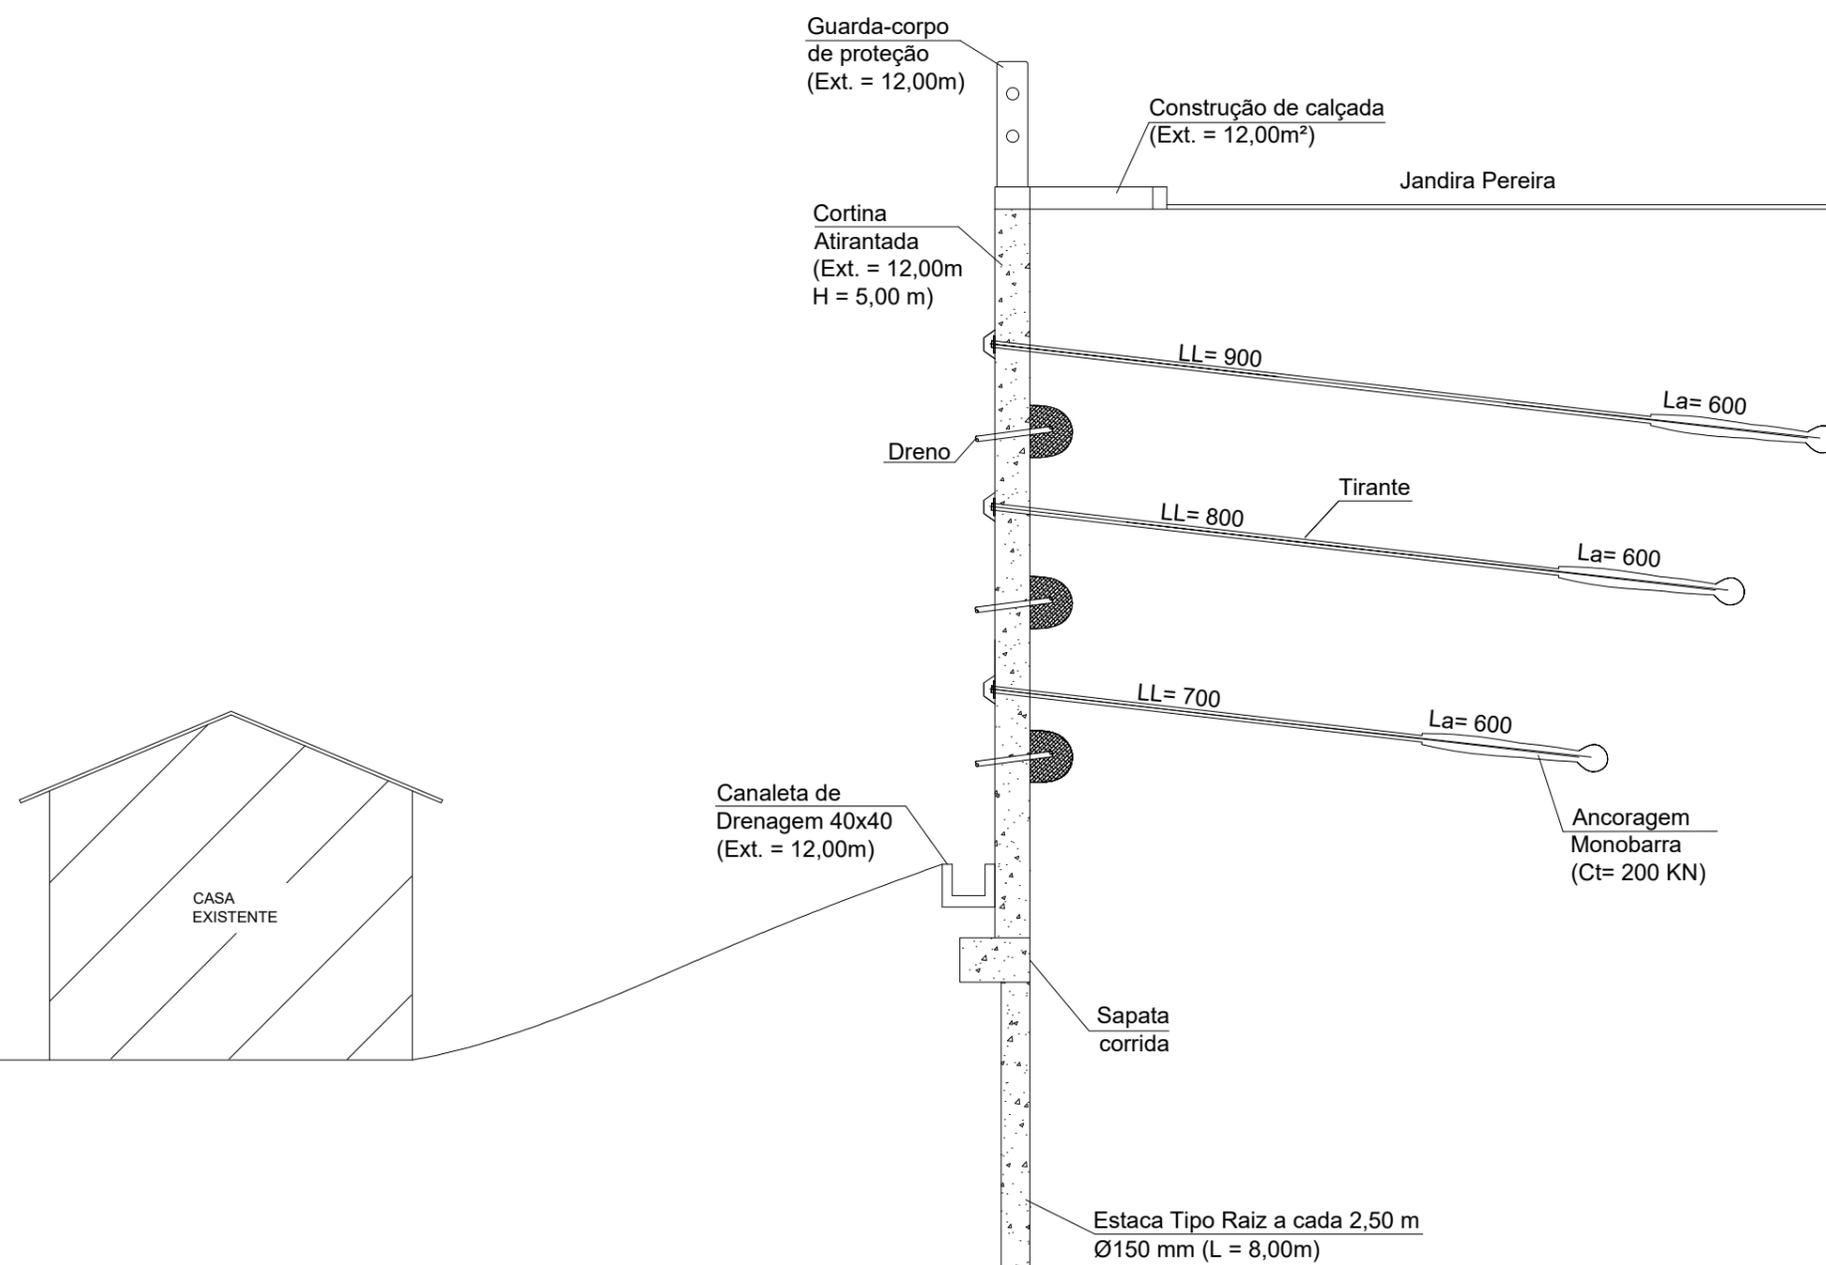

REV.	EMISSÃO ORIGINAL	DATA	EXEC.	VERIF.	APROV.
A	DESCRİÇÃO				

TÍTULO:  
**Croqui Esquemático - SB-005  
Santa Bárbara**


 **NITERÓI** Empresa Municipal de Moradia, Urbanização e Saneamento - EMUSA  
PREFEITURA MUNICIPAL DE NITERÓI

REF. CARTOGRÁFICA

EXEC.:	VERIF.:	APROV.:
EXEC.:	ESCALA:	DESENHO:

# CROQUI ESQUEMÁTICO CONCRETO PROJETADO VIGOTA ESTAQUEADA

Santa Bárbara  
Rua Jandira Pereira  
Seção tipo: a - a'

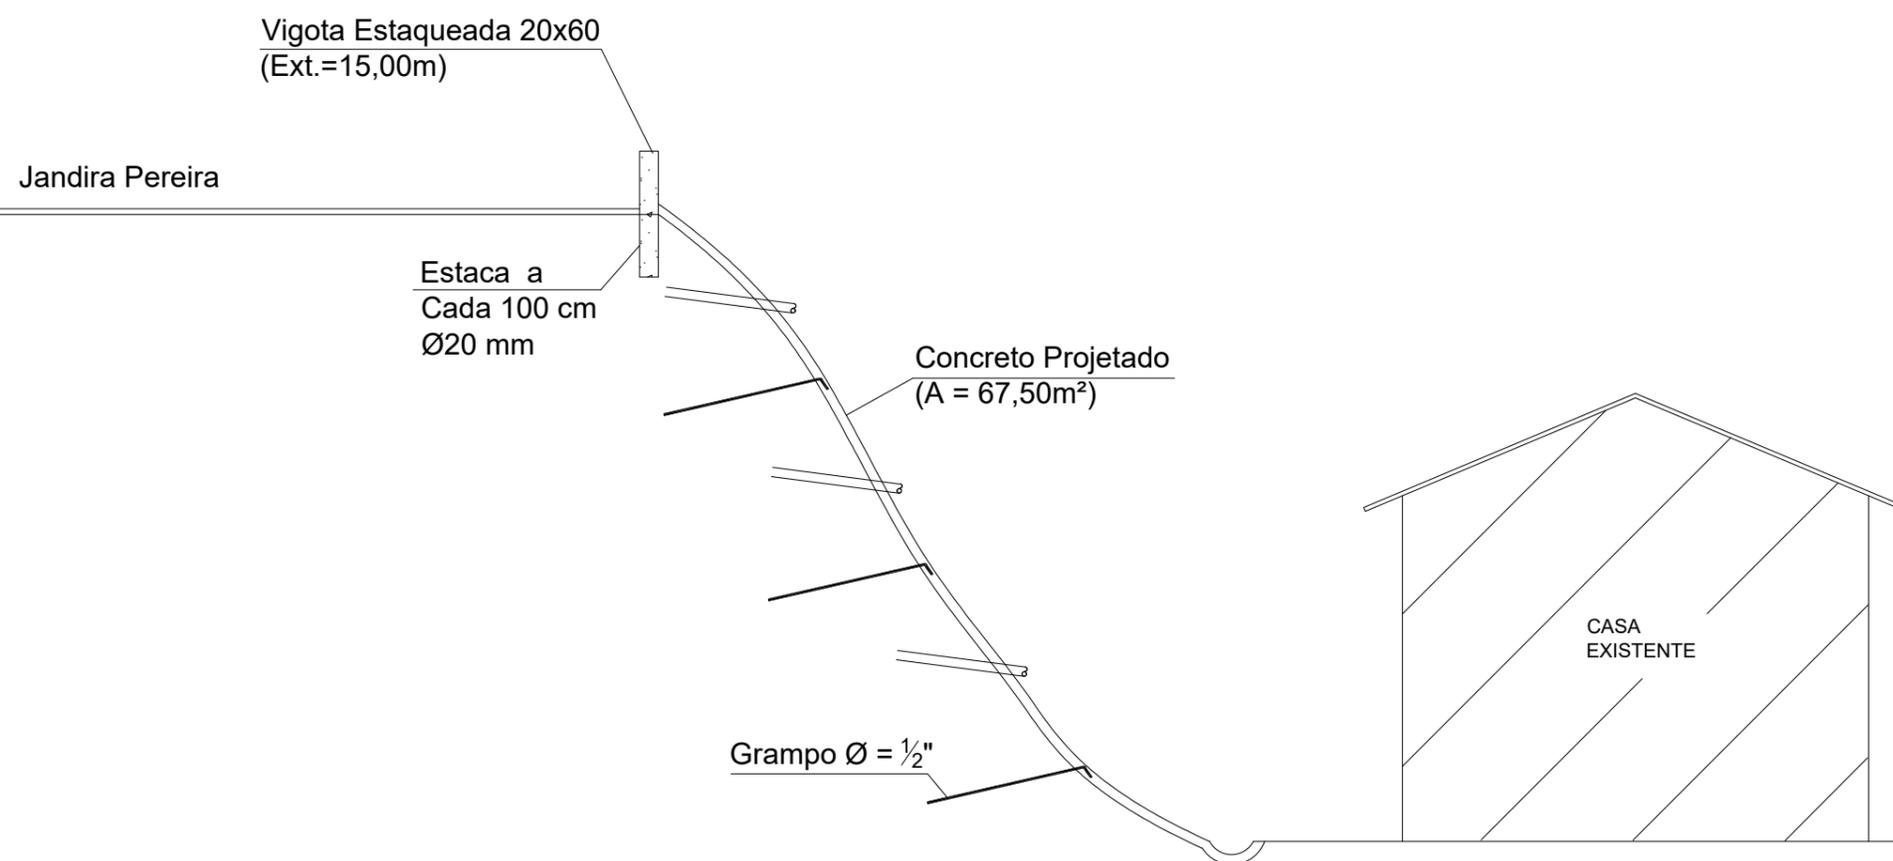

REV.	DESCRIÇÃO	DATA	EXEC.	VERIF.	APROV.
A	EMISSÃO ORIGINAL				

TÍTULO:  
**Croqui Esquemático - SB-006**  
**Santa Bárbara**

 **NITERÓI** Empresa Municipal de Moradia, Urbanização e Saneamento - EMUSA **PREFEITURA MUNICIPAL DE NITERÓI**

REF. CARTOGRÁFICA

EXEC.:	VERIF.:	APROV.:
EXEC.:	ESCALA:	DESENHO:

