




GEOMANTA E REFLORESTAMENTO - LB005

Largo da Batalha - Niterói - RJ

VISTA FRONTAL - TIPO
Esc. 1/100

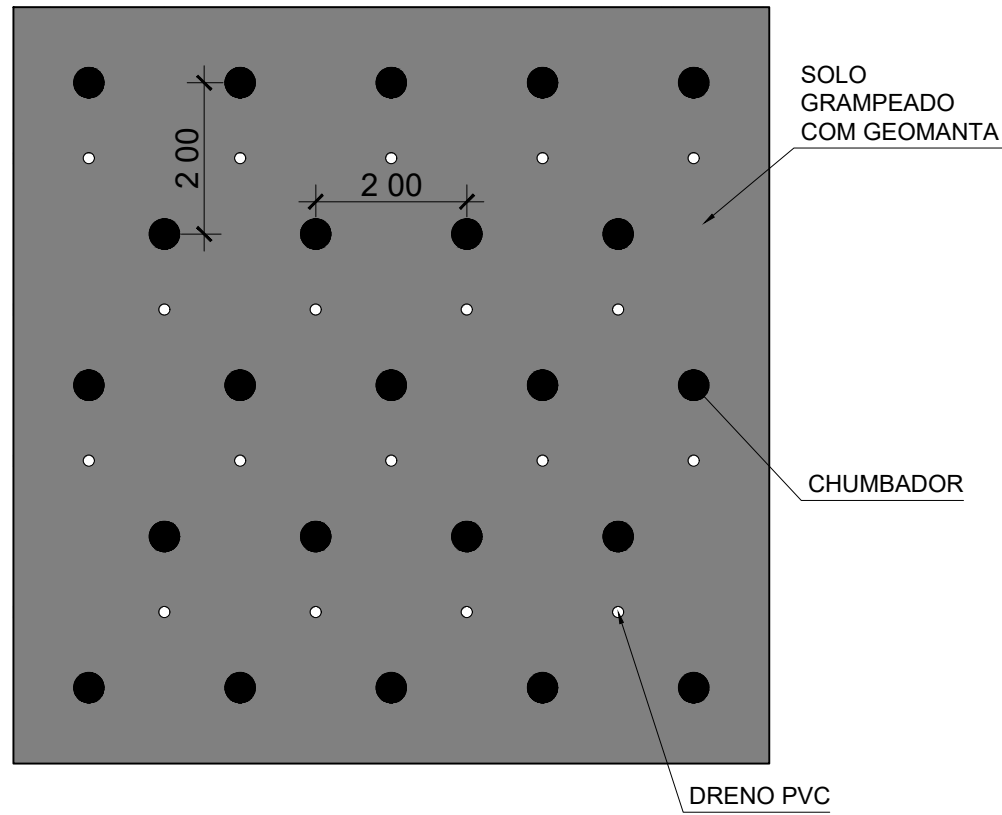

PERFIL ESQUEMÁTICO
Esc. 1/100

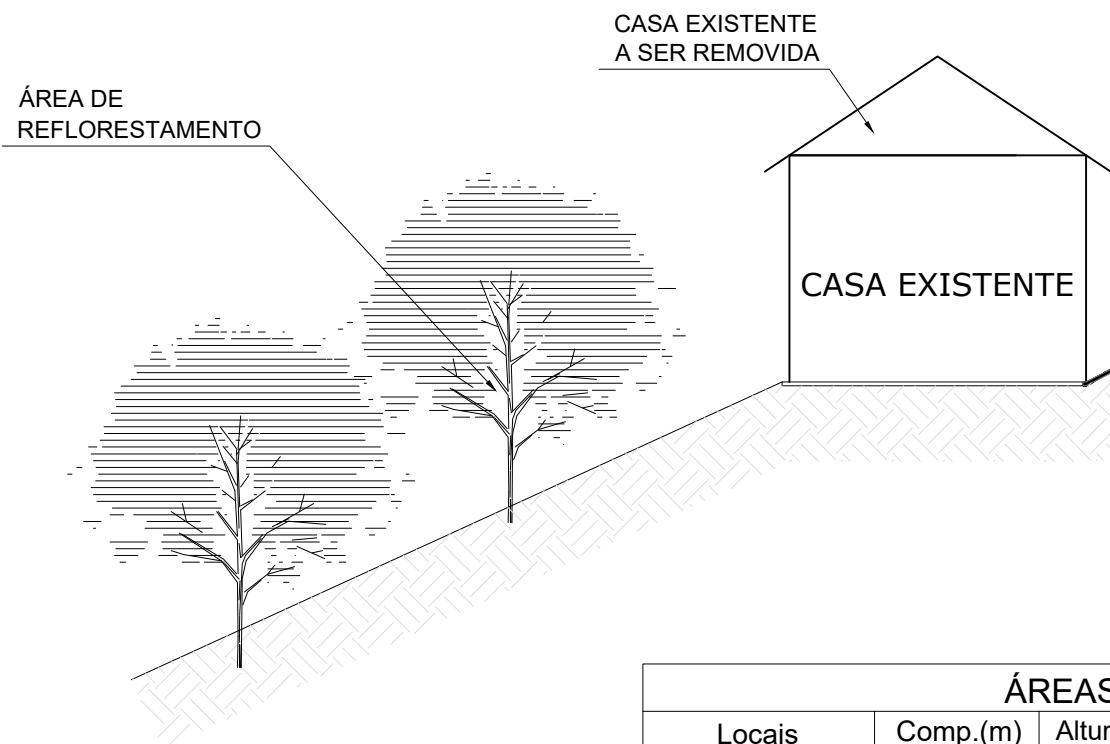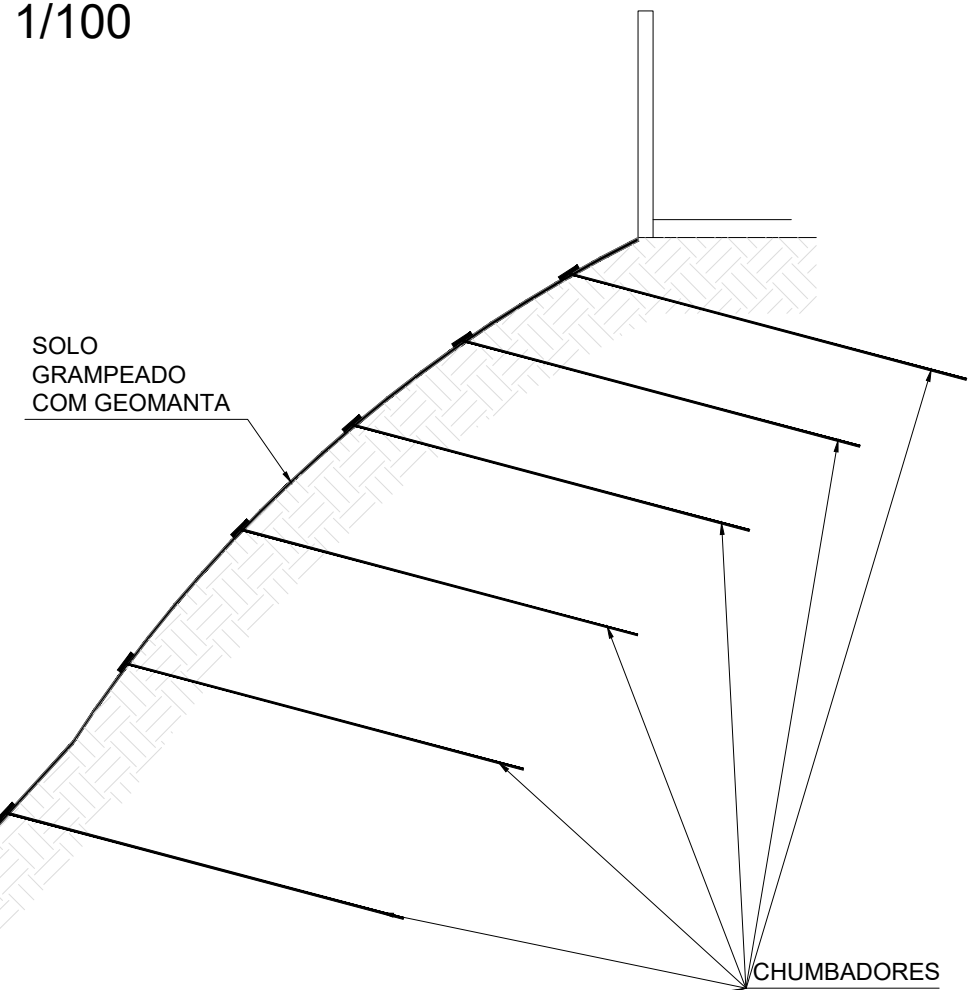

ÁREAS			
Locais	Comp.(m)	Altura(m)	Área aproximada(m ²)
Geomanta	20,00	20,00	400,00
Reflorestamento	15,00	20,00	300,00

Empresa Municipal de Moradia, Urbanização e Saneamento



NITERÓI
SEMPRE À FRENTE

Empresa Municipal de Moradia, Urbanização e Saneamento - EMUSA

PREFEITURA MUNICIPAL DE NITERÓI

RUA CORONEL CASTRO GUIMARÃES - LARGO DA BATALHA

FOLHA:

01

DESENHO:

PERFIL ESQUEMÁTICO DE ÁREA DE REFLORESTAMENTO E SOLO GRAMPEADO COM GEOMANTA

DIRETOR DE OPERAÇÕES:

ENG. RESPONSÁVEL:

EXECUÇÃO EM Acad:

DATA:


ESCALA:

INDICADA


CORTINA ATIRANTADA - LB007

Largo da Batalha - Niterói - RJ


VISTA FRONTAL
Esc. 1/100

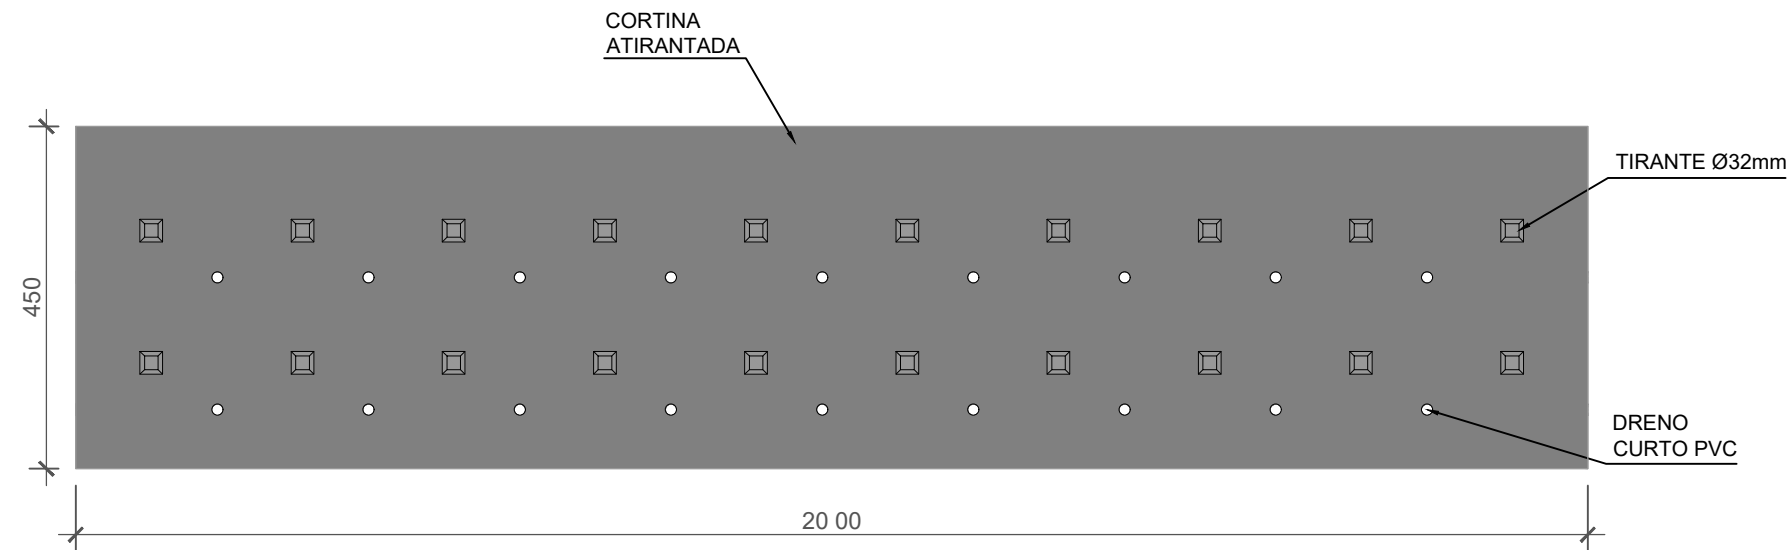

PERFIL ESQUEMÁTICO
Esc. 1/100

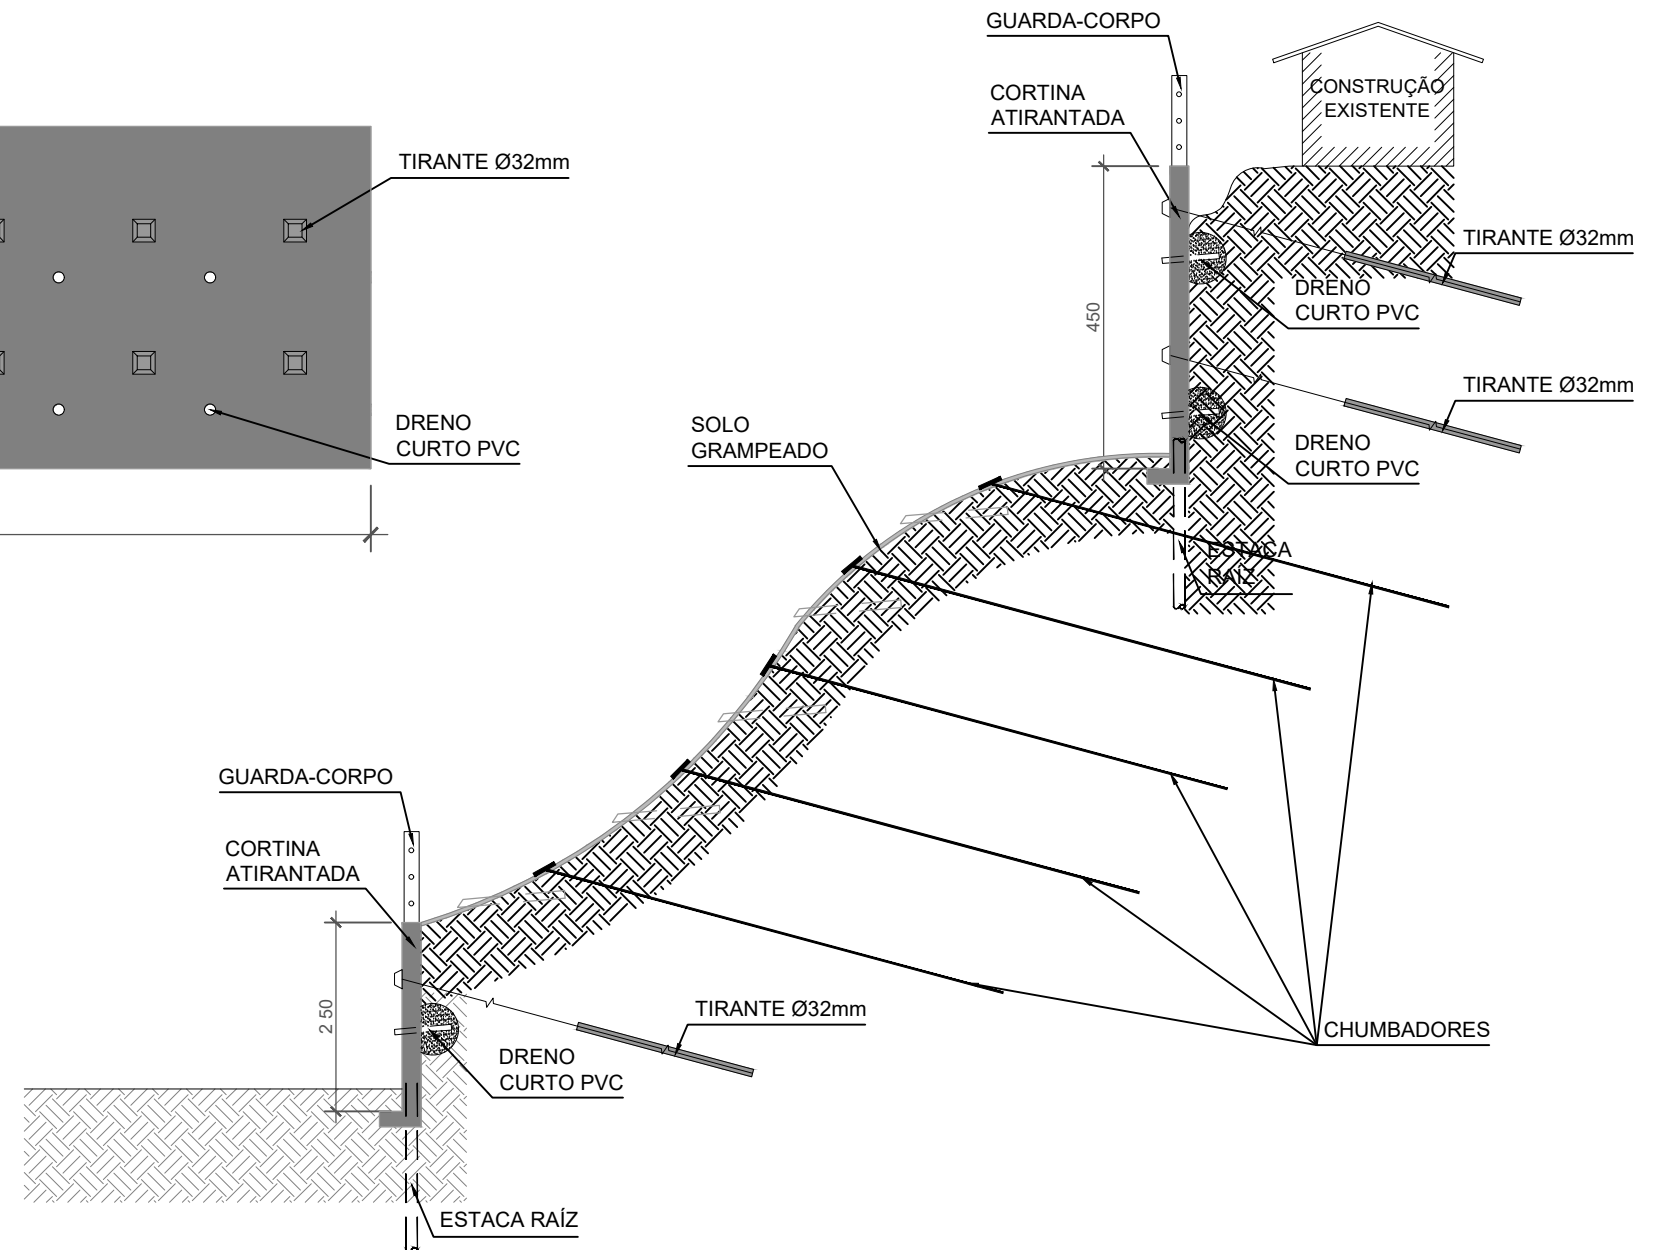

VISTA FRONTAL
Esc. 1/100

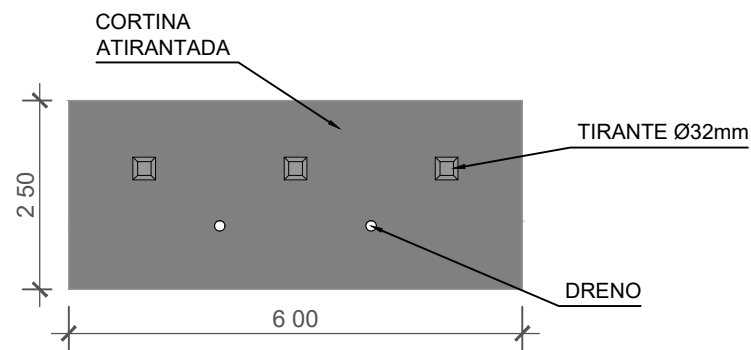

CORTINAS

Local	Comp.(m)	Altura(m)
Cortina Atiranda 1	20,00	4,50
Cortina Atiranda 2	6,00	2,50

SOLO GRAMPEADO

Local	Comp.(m)	Altura(m)	Área aprox.(m ²)
Solo Grampeado	88,00	12,00	1.056,00

Empresa Municipal de Moradia, Urbanização e Saneamento



Empresa Municipal de Moradia, Urbanização e Saneamento - EMUSA

PREFEITURA MUNICIPAL DE NITERÓI

RUA CORONEL CASTRO GUIMARÃES, 580 - LARGO DA BATALHA

FOLHA:

01

DESENHO:

SOLUÇÃO DE CONTENÇÃO COM CORTINA ATIRANTADA E SOLO GRAMPEADO

DIRETOR DE OPERAÇÕES:

ENG. RESPONSÁVEL:

EXECUÇÃO EM Acad:

DATA:


ESCALA:

INDICADA

SOLO GRAMPEADO - LB002


Largo da Batalha - Niterói - RJ


VISTA FRONTAL - TIPO
Esc. 1/100

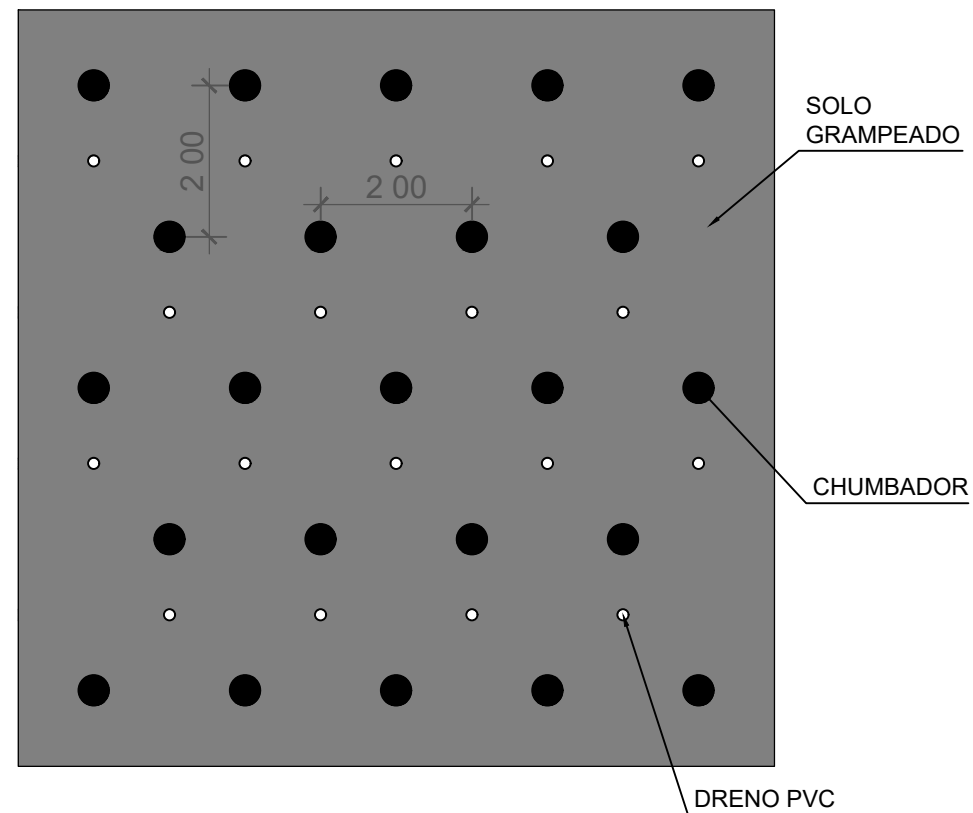

SOLO GRAMPEADO		
Comp.(m)	Altura(m)	Área aproximada(m ²)
95,00	12,00	1.140,00

SEÇÃO TRANSVERSAL - TIPO
Esc. 1/100

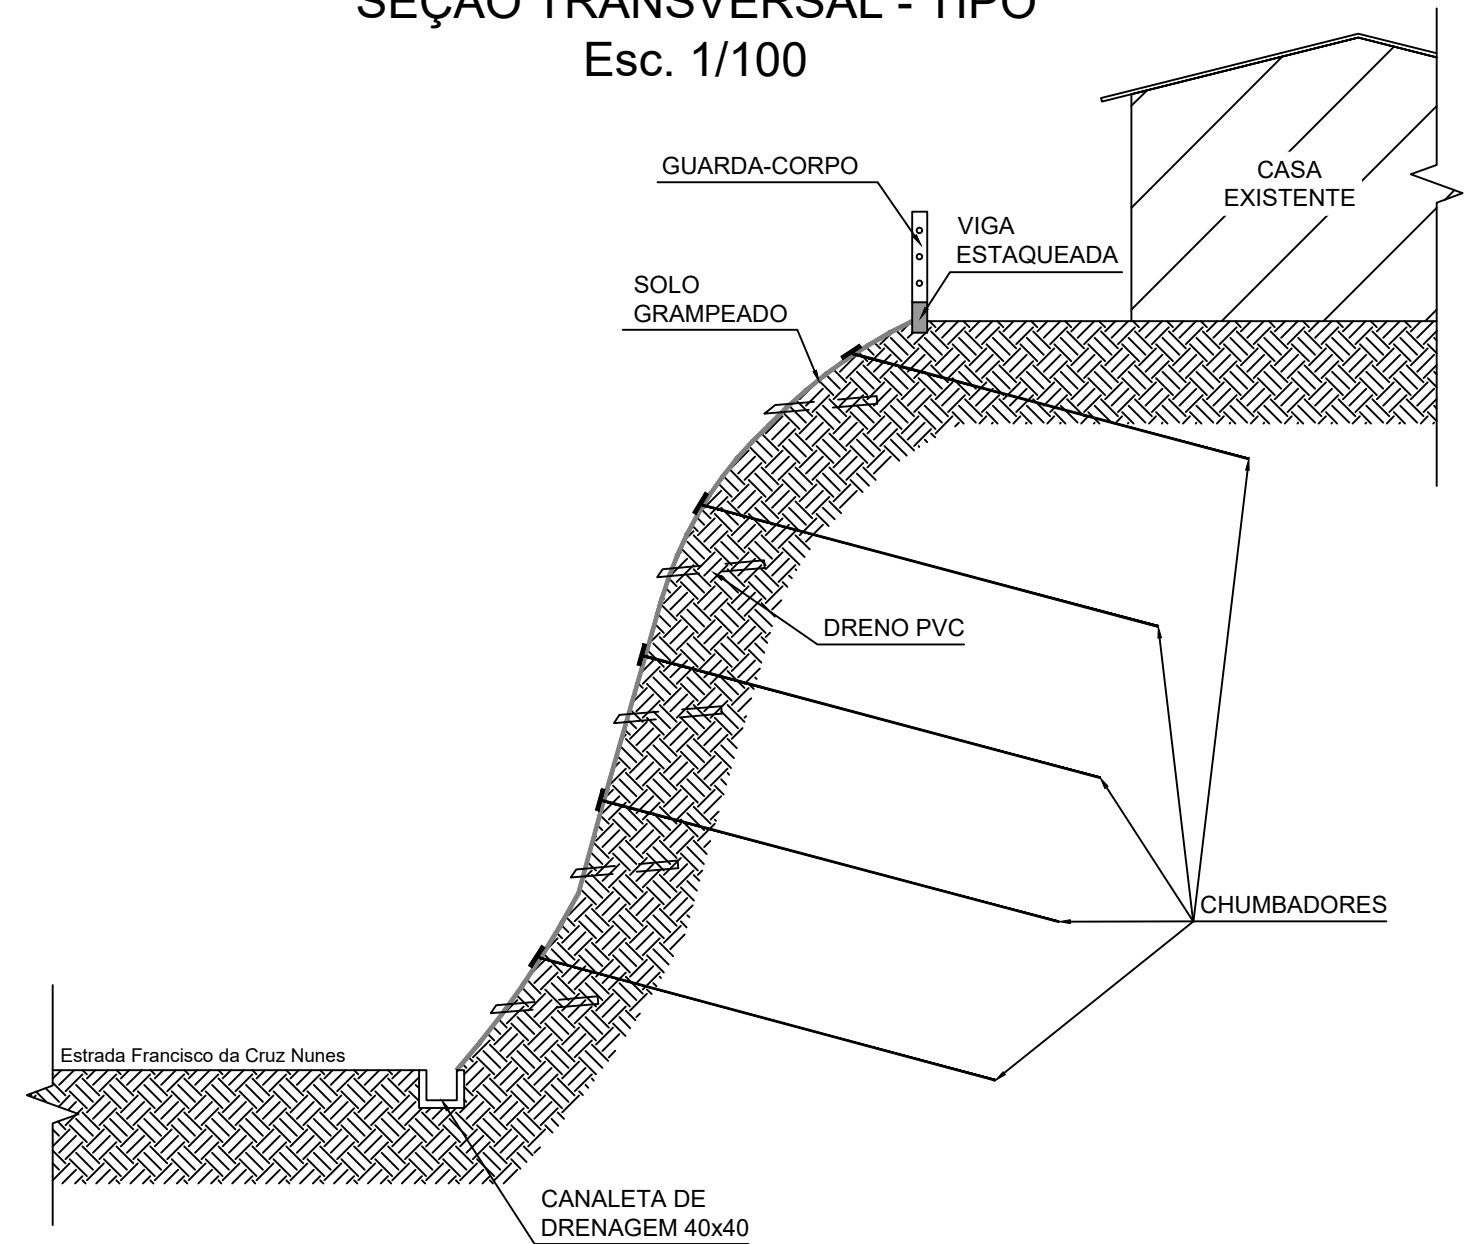


Empresa Municipal de Moradia, Urbanização e Saneamento	 Empresa Municipal de Moradia, Urbanização e Saneamento - EMUSA		PREFEITURA MUNICIPAL DE NITERÓI		
	ESTRADA FRANCISCO DA CRUZ NUNES Nº743, LARGO DA BATALHA				FOLHA:
	DESENHO: SOLUÇÃO DE CONTENÇÃO EM SOLO GRAMPEADO				01
	DIRETOR DE OPERAÇÕES:	ENG. RESPONSÁVEL:	EXECUÇÃO EM Acad:	DATA:	ESCALA: INDICADA


REFLORESTAMENTO - LB003

Largo da Batalha - Niterói - RJ

ÁREAS DE REFLORESTAMENTO			
Locais	Comp.(m)	Altura(m)	Área aproximada(m²)
Área 1	41,00	18,00	738,00
Área 2	41,00	41,00	1.681,00
Área 3	93,00	19,00	1.767,00

PERFIL ESQUEMÁTICO Esc. 1/150

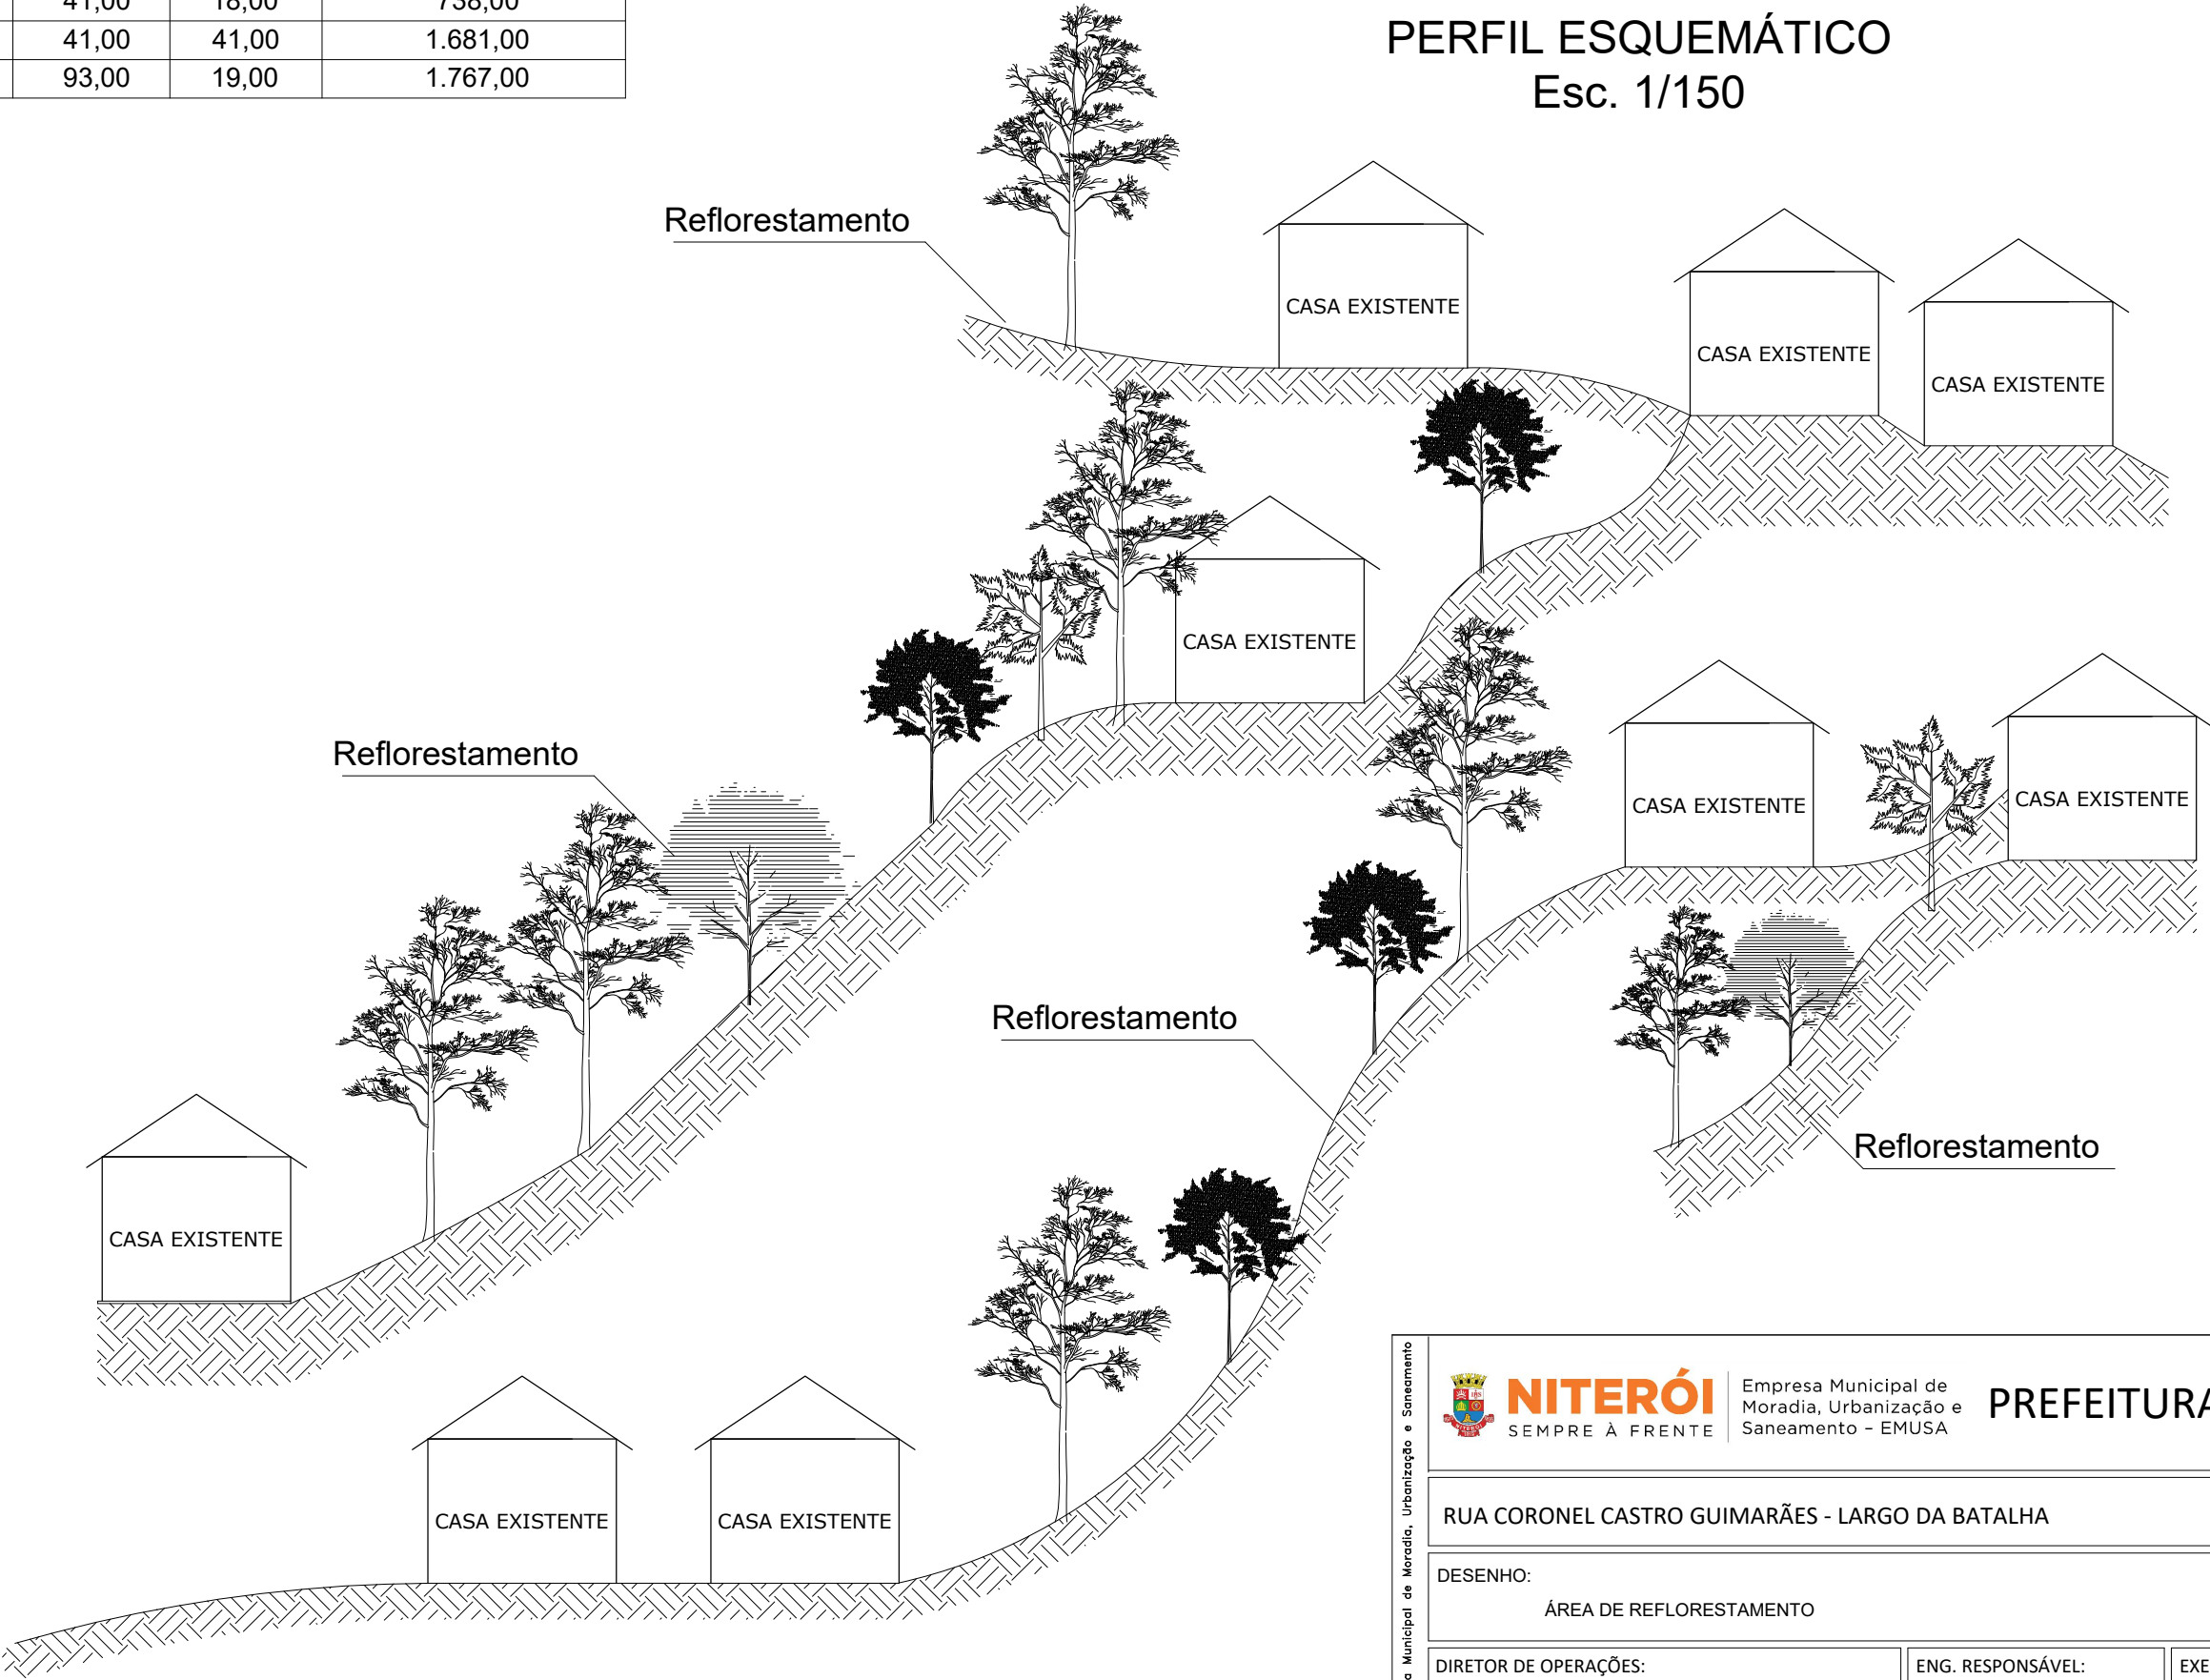

Empresa Municipal de Moradia, Urbanização e Saneamento	 NITERÓI SEMPRE À FRENTE	Empresa Municipal de Moradia, Urbanização e Saneamento - EMUSA	PREFEITURA MUNICIPAL DE NITERÓI		
	RUA CORONEL CASTRO GUIMARÃES - LARGO DA BATALHA			FOLHA:	
	DESENHO: ÁREA DE REFLORESTAMENTO			01	
	DIRETOR DE OPERAÇÕES:	ENG. RESPONSÁVEL:	EXECUÇÃO EM Acad:	DATA:	ESCALA: INDICADA

