



1 PLANTA DE SITUAÇÃO
1 : 200

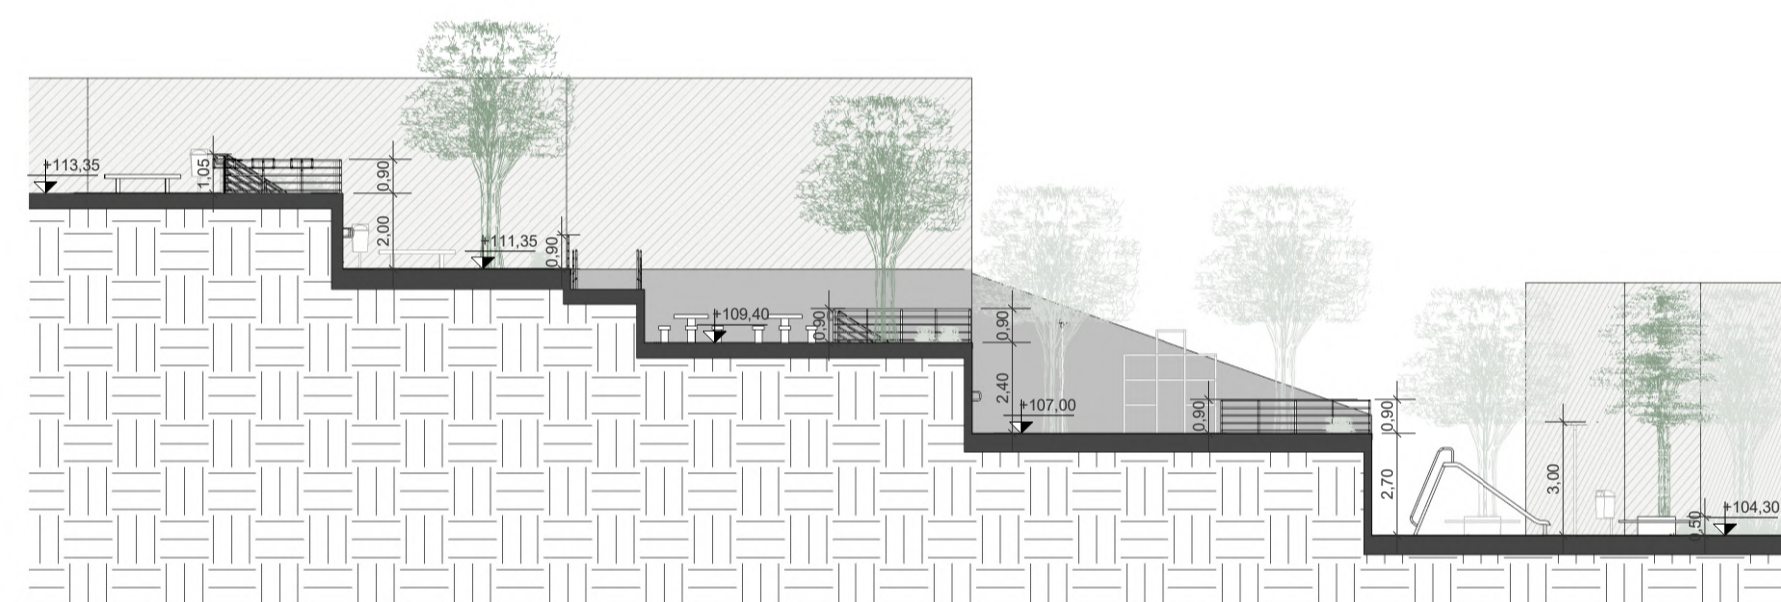


2 CORTE LONGITUDINAL BB
1 : 200

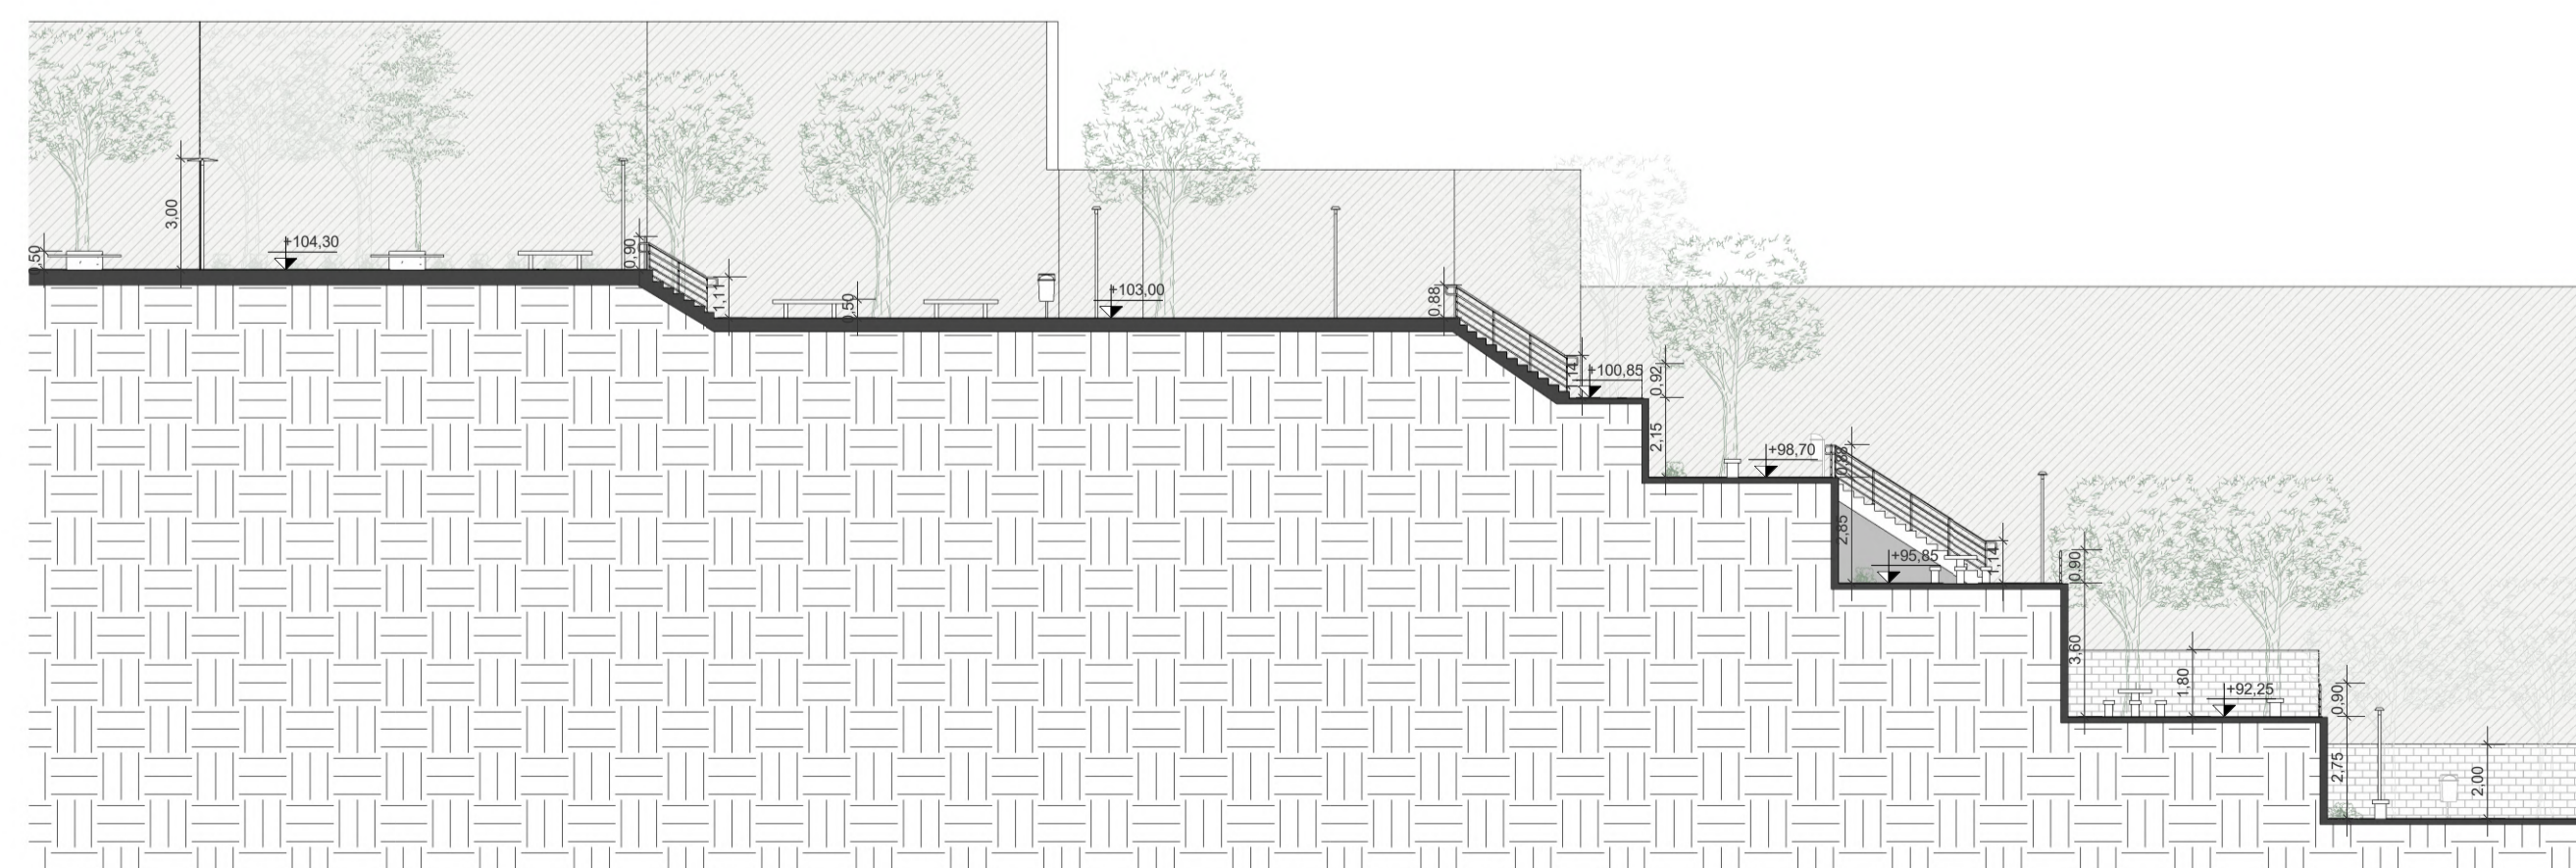


3 CORTE LONGITUDINAL AA
1 : 200

Tabela de Corte e Aterro			
Nome	Corte	Aterro	Área da superfície
Lance 01	22,62 m²	0,00 m²	10 m²
Lance 02	47,89 m²	0,00 m²	17 m²
Lance 03	0,00 m²	10,73 m²	12 m²
Lance 04	2,43 m²	0,37 m²	7 m²
Lance 05	0,00 m²	14,83 m²	7 m²
Lance 06	1,76 m²	0,00 m²	4 m²
Lance 07	16,28 m²	0,00 m²	10 m²
Lance 08	19,82 m²	0,00 m²	9 m²
Lance 09	19,84 m²	0,00 m²	12 m²
Lance 10	5,46 m²	0,00 m²	8 m²
Plator 89,50	346,93 m²	1,12 m²	213 m²
Plator 92,25	306,43 m²	0,01 m²	127 m²
Plator 95,85	146,73 m²	6,25 m²	112 m²
Plator 98,70	19,26 m²	83,36 m²	88 m²
Plator 100,85	5,42 m²	125,80 m²	83 m²
Plator 103,00	60,35 m²	246,83 m²	228 m²
Plator 104,15	154,79 m²	7,68 m²	171 m²
Plator 106,85	195,83 m²	2,95 m²	132 m²
Plator 109,40	80,73 m²	0,00 m²	46 m²
Plator 111,35	34,70 m²	0,00 m²	32 m²
Plator 113,35	0,02 m²	5,74 m²	26 m²

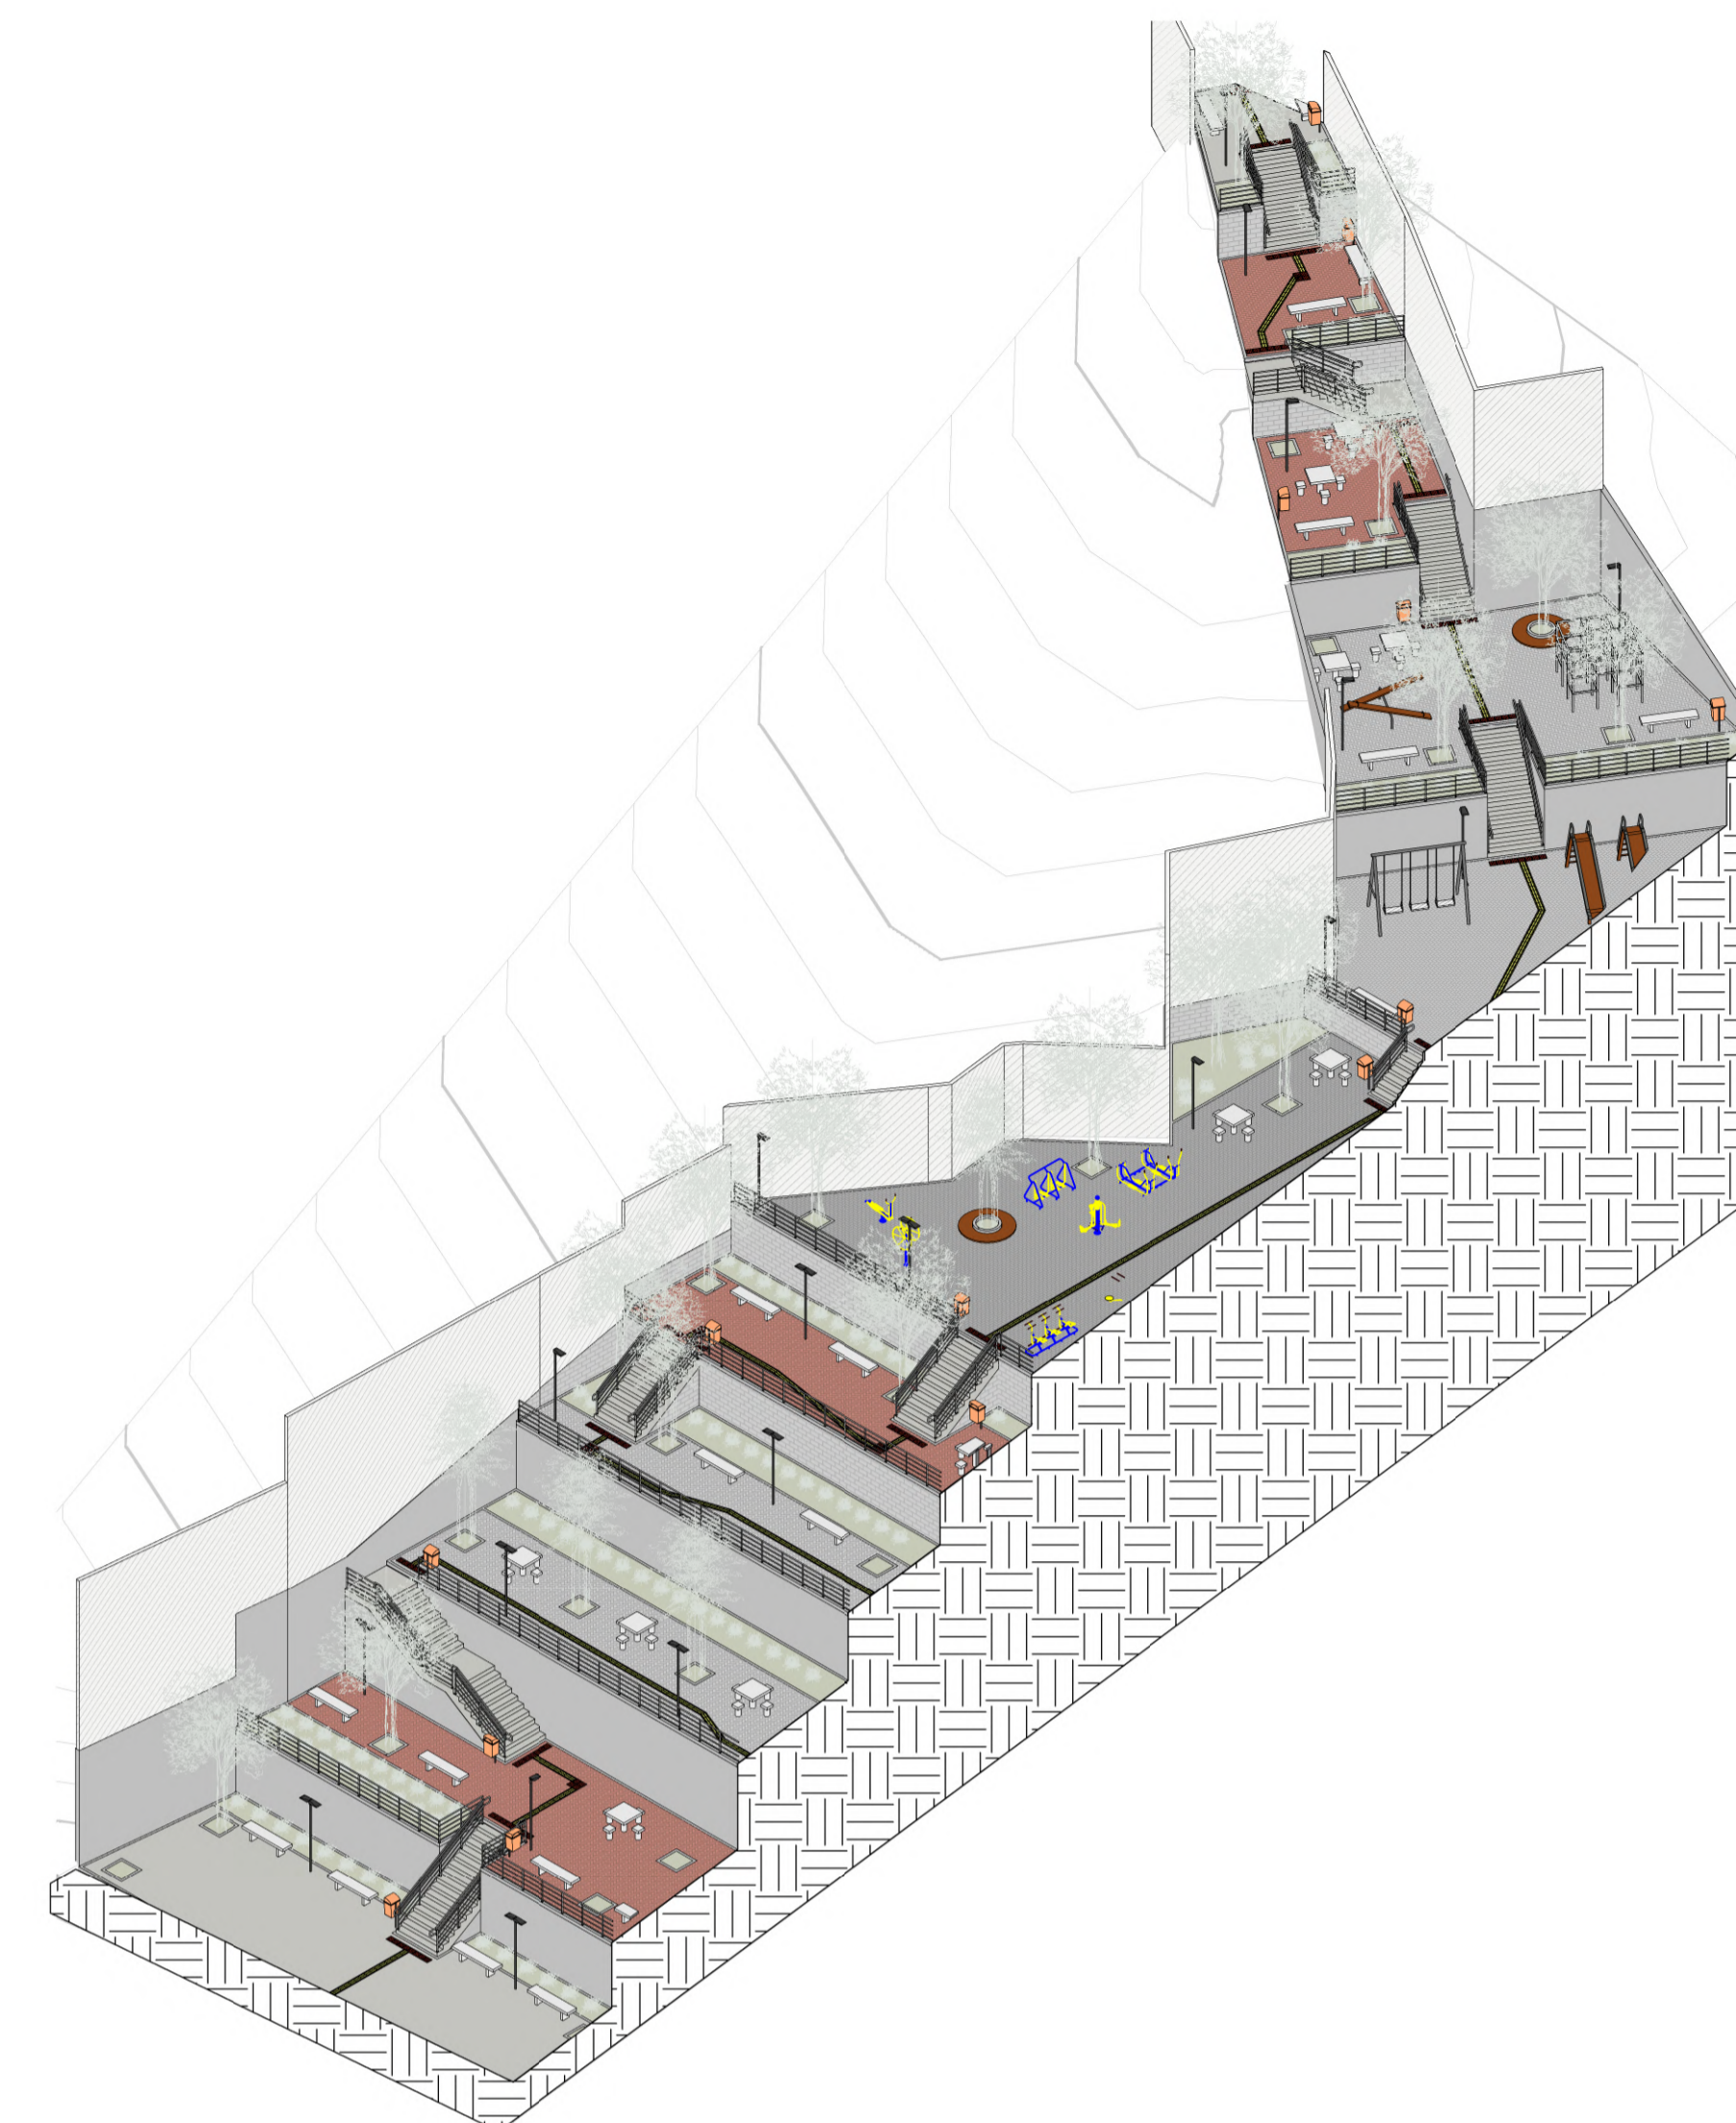

4 3D ESQUEMÁTICO

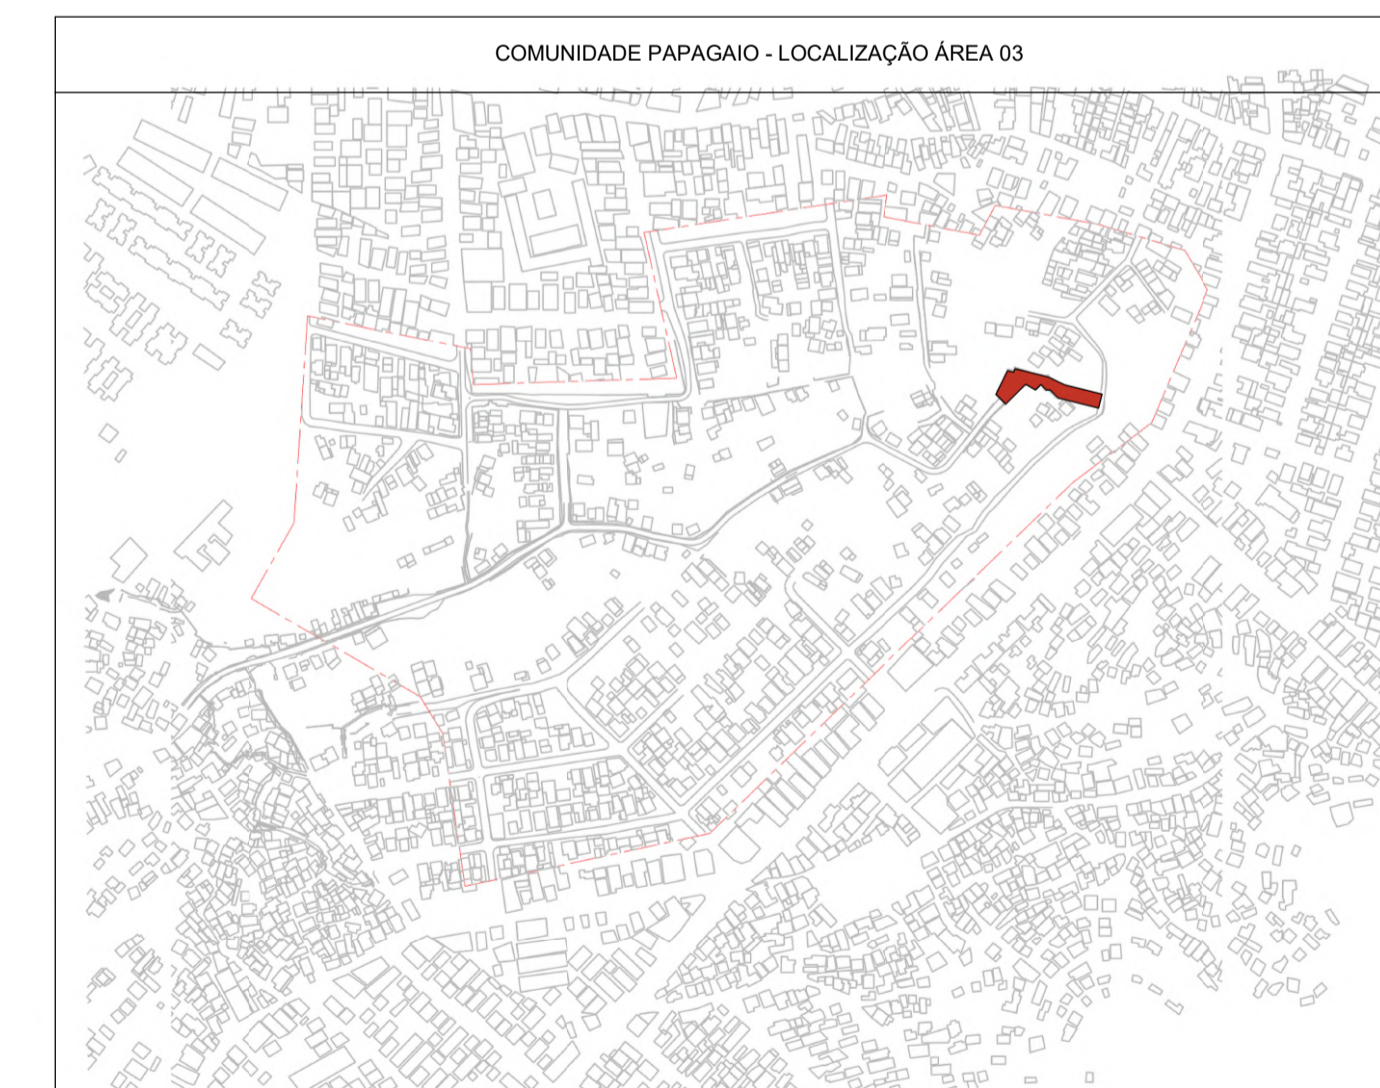

REV.	DATA	DESCRIÇÃO	APROVAÇÃO
00	DEZ/2022	EMISSÃO INICIAL	
00	NOV/2022	1ª MEDIÇÃO	

	PREFEITURA MUNICIPAL DE NITERÓI EMPRESA MUNICIPAL DE MORADIA, URBANIZAÇÃO E SANEAMENTO - EMUSA		
	Área Projeto: PROJETO BÁSICO DE URBANIZAÇÃO PARA COMUNIDADE DO PAPAGAIO NO BAIRRO DA VENDA DA CRUZ - NITERÓI/RJ.		
Etapa de projeto: PROJETO BÁSICO	Título: ÁREA 03 - PRAÇA ESCALONADA - PLANTA DE SITUAÇÃO, CORTES E 3D ESQUEMÁTICO		01 07 Escala: Como indicado
Disciplina: INTERVENÇÃO URBANA	Autor do projeto: MARIA E.	Responsável Técnico:	
Nome da prancha: 0020-DE-UIN-PB-003_001	Desenhista: MARIA E.		

