


**LEGENDA**

	PONTO
	PONTO COTA
	CAMPO
	GUARDA CORPO
	MEIO FIO/MARGEM
	ESCADA
	PEDRA
	CANALETA
	CERCA
	ÁRVORE
	POSTE
	ESGOTO

00	DEZ/2022	EMISSÃO INICIAL	
00	NOV/2022	1ª MEDIÇÃO	
REV.	DATA	DESCRIÇÃO	APROVAÇÃO
		<b>PREFEITURA MUNICIPAL DE NITERÓI</b> EMPRESA MUNICIPAL DE MORADIA, URBANIZAÇÃO E SANEAMENTO	
		Área/Projeto: PROJETO BÁSICO DE URBANIZAÇÃO PARA COMUNIDADE DO PAPAGAIO NO BAIRRO DE VENDÁ DA CRUZ - NITERÓI/RJ	
Etapa do projeto: PROJETO BÁSICO		Título: LEVANTAMENTO TOPOGRÁFICO - TRECHO 01	
Disciplina: TOPOGRAFIA		Autor do projeto: HENRIQUE GOMES	Responsável Técnico: HENRIQUE GOMES
Nomenclatura da prancha: 0020-DE-FLT-LV-001_001		Desenhista: HENRIQUE GOMES	Escala: 1:750
			01 02
			0020-MD-FLT-LV-001_R0

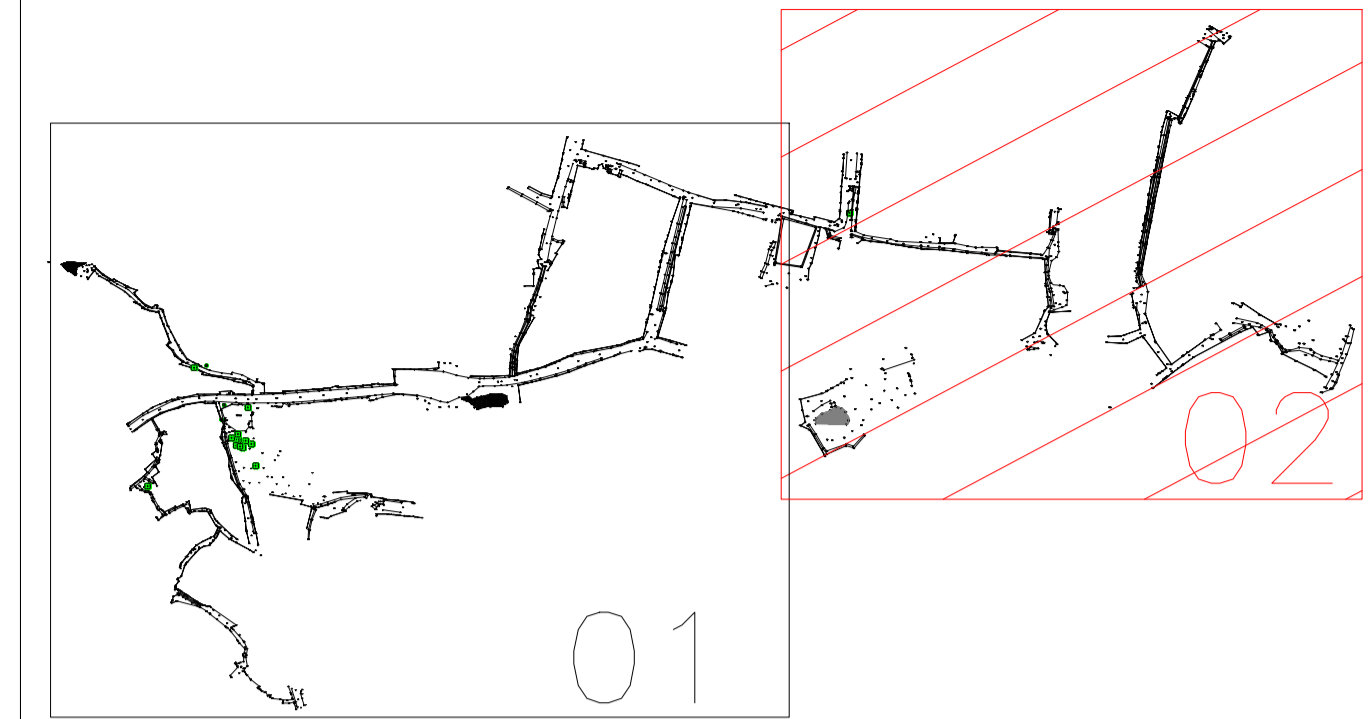

01

LEGENDA

	PONTO
	PONTO COTA
	CAMPO
	GUARDA CORPO
	MEIO FIO/MARGEM
	ESCADA
	PEDRA
	CANALETA
	CERCA
	ÁRVORE
	POSTE
	ESGOTO



TRECHO CONTEMPLADO NA FOLHA 01

00	DEZ/2022	EMISSÃO INICIAL	
00	NOV/2022	1ª MEDIÇÃO	
REV.	DATA	DESCRIÇÃO	APROVAÇÃO
		<b>PREFEITURA MUNICIPAL DE NITERÓI</b> EMPRESA MUNICIPAL DE MORADIA, URBANIZAÇÃO E SANEAMENTO	
		Área/Projeto: PROJETO BÁSICO DE URBANIZAÇÃO PARA COMUNIDADE DO PAPAGAIO NO BAIRRO DE VENDÁ DA CRUZ - NITERÓI/RJ	
Etapa do projeto: PROJETO BÁSICO		Título: LEVANTAMENTO TOPOGRÁFICO - TRECHO 02	
Disciplina: TOPOGRAFIA		Autor do projeto: HENRIQUE GOMES	Responsável Técnico: HENRIQUE GOMES
Nomenclatura da prancha: 0020-DE-FLT-LV-001_002		Desenhista: HENRIQUE GOMES	Escala: 1:750
			<b>02 02</b> <small>0020-MD-FLT-LV-001_R0</small>

