
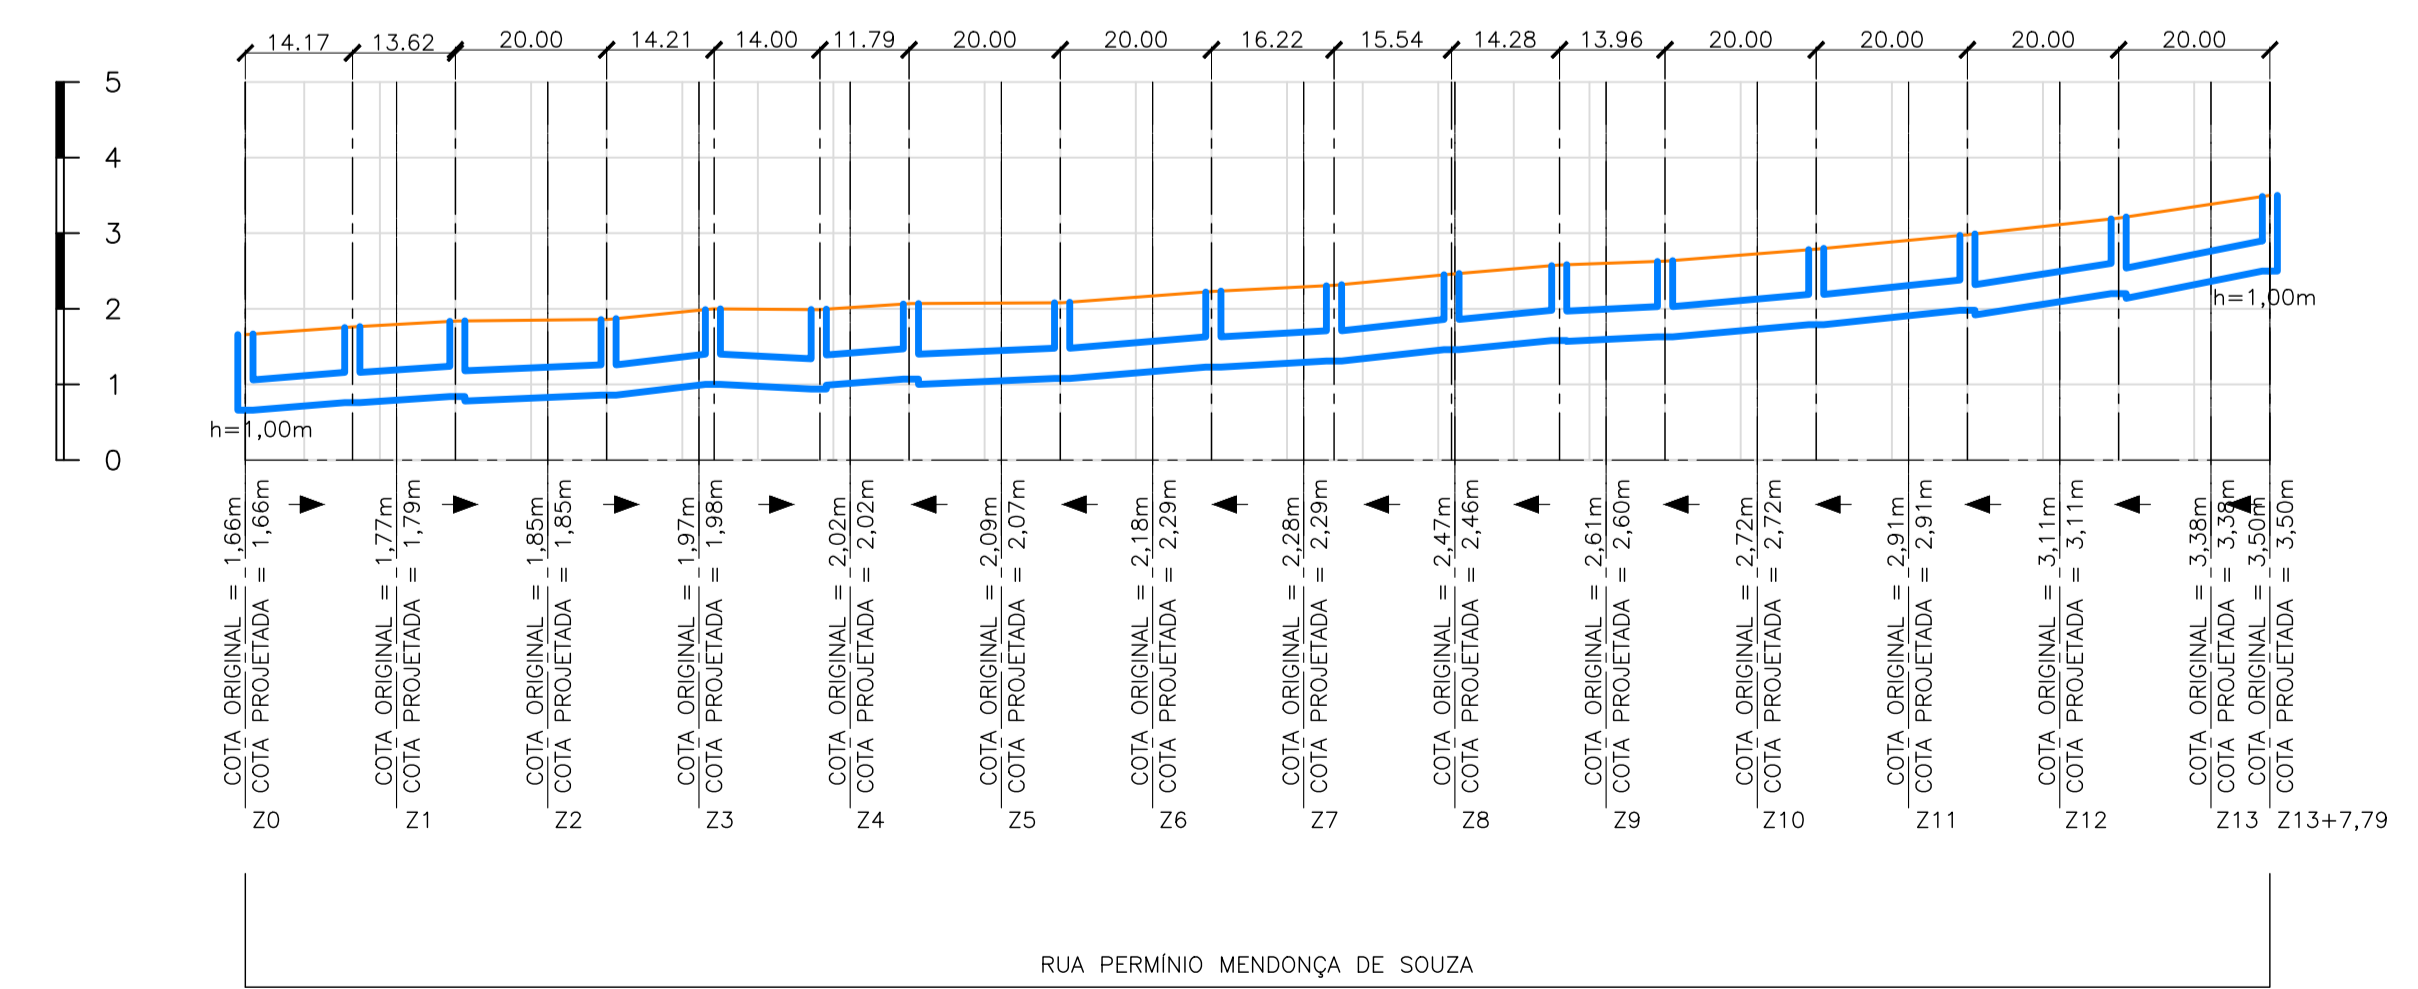
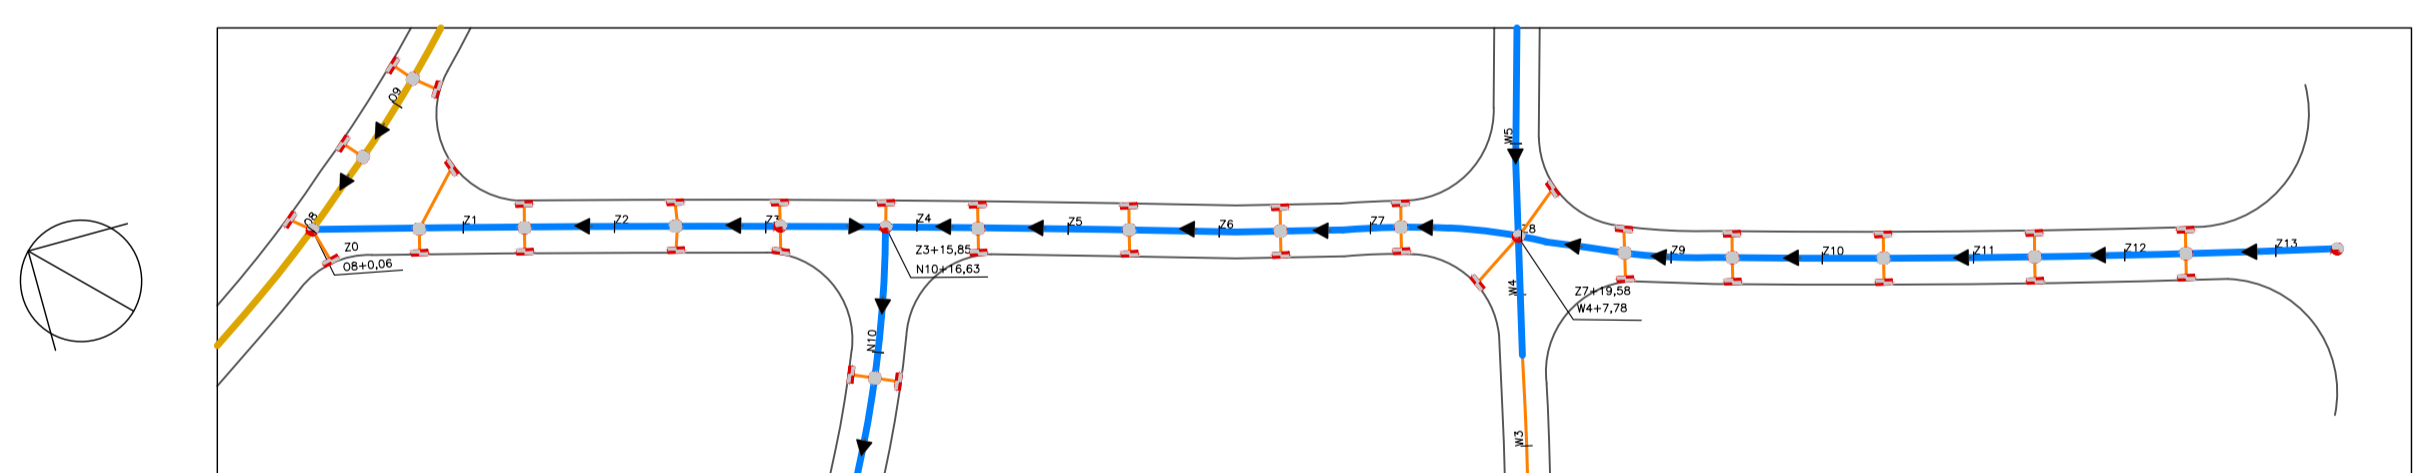
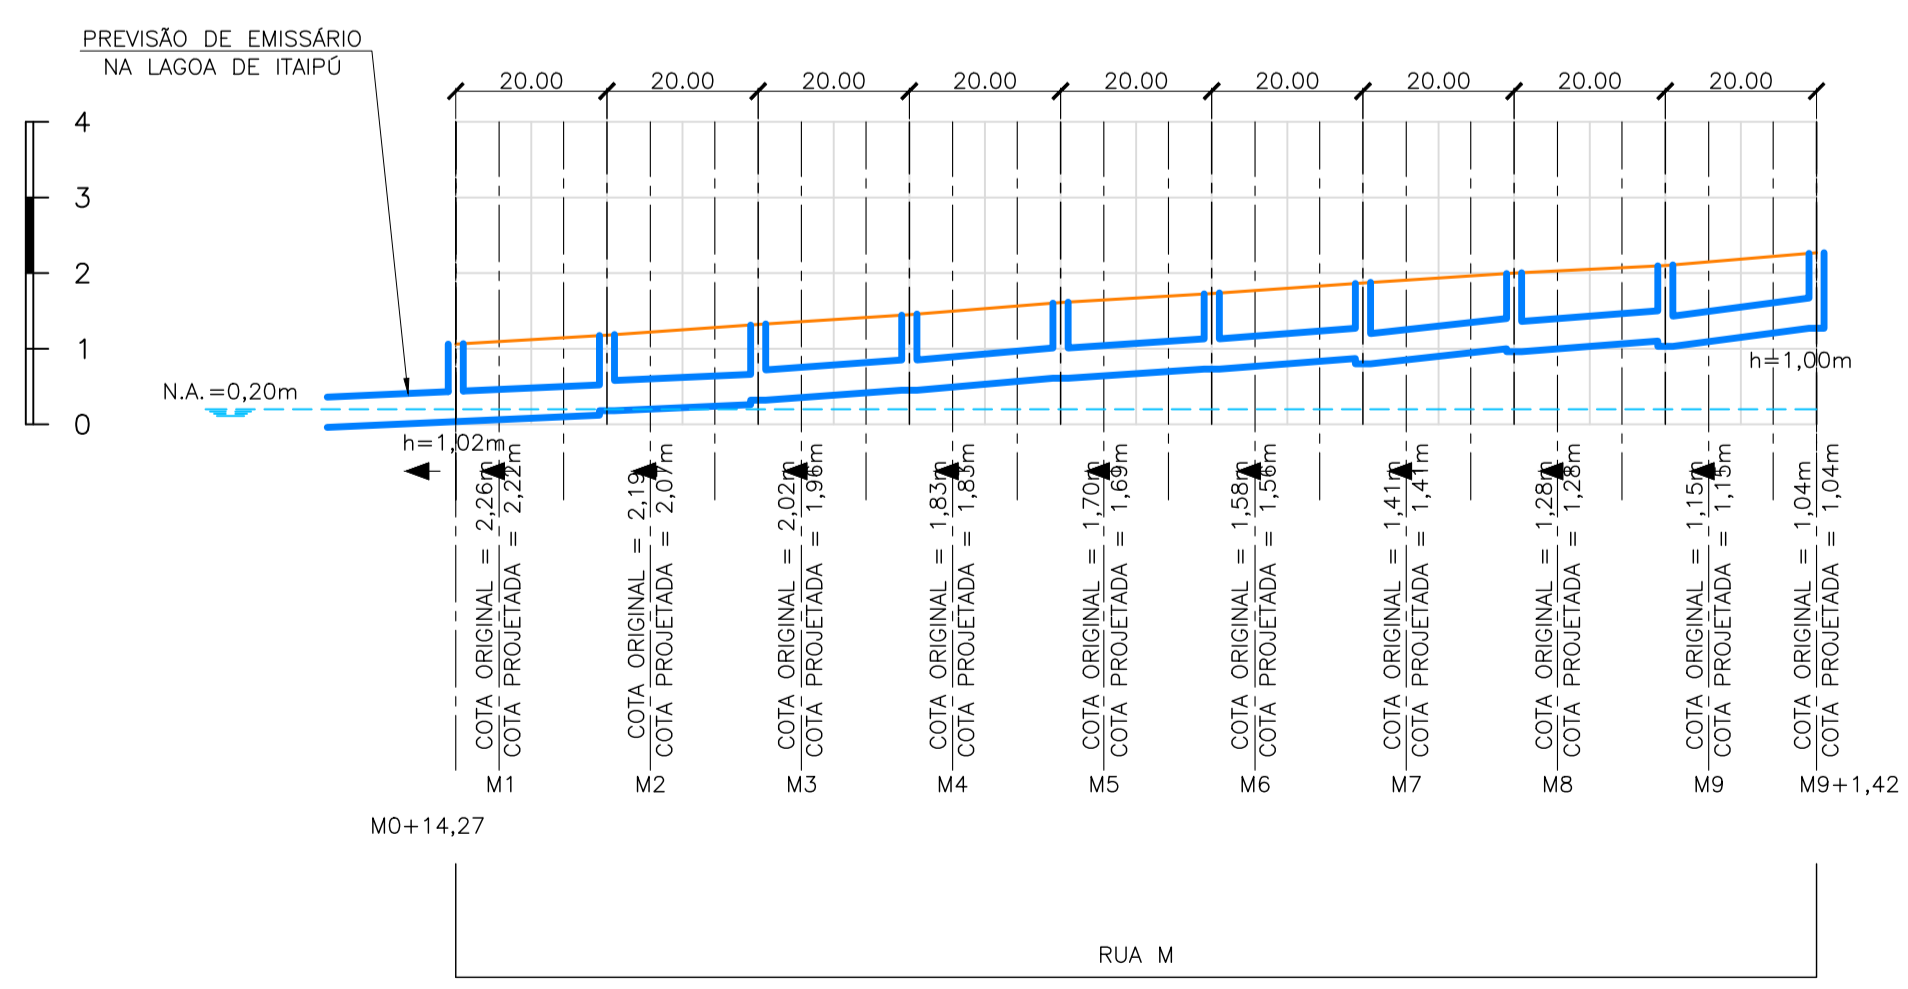
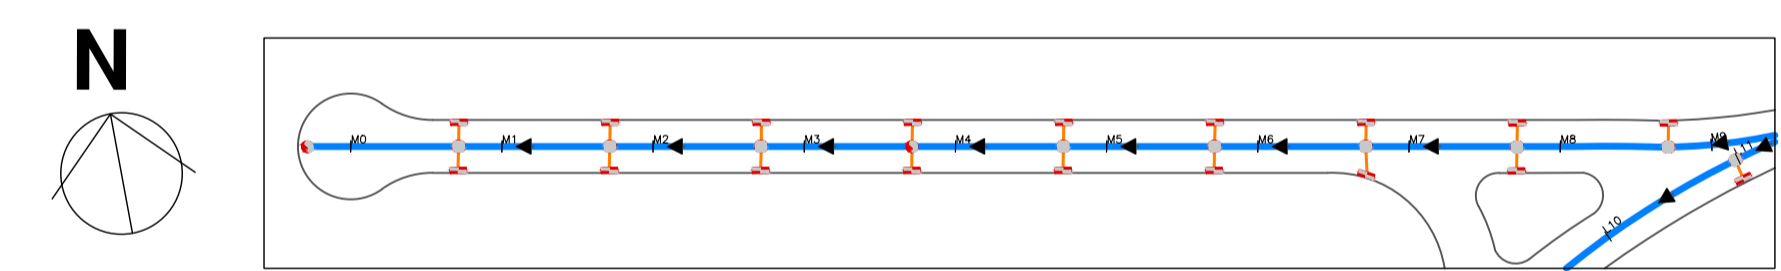
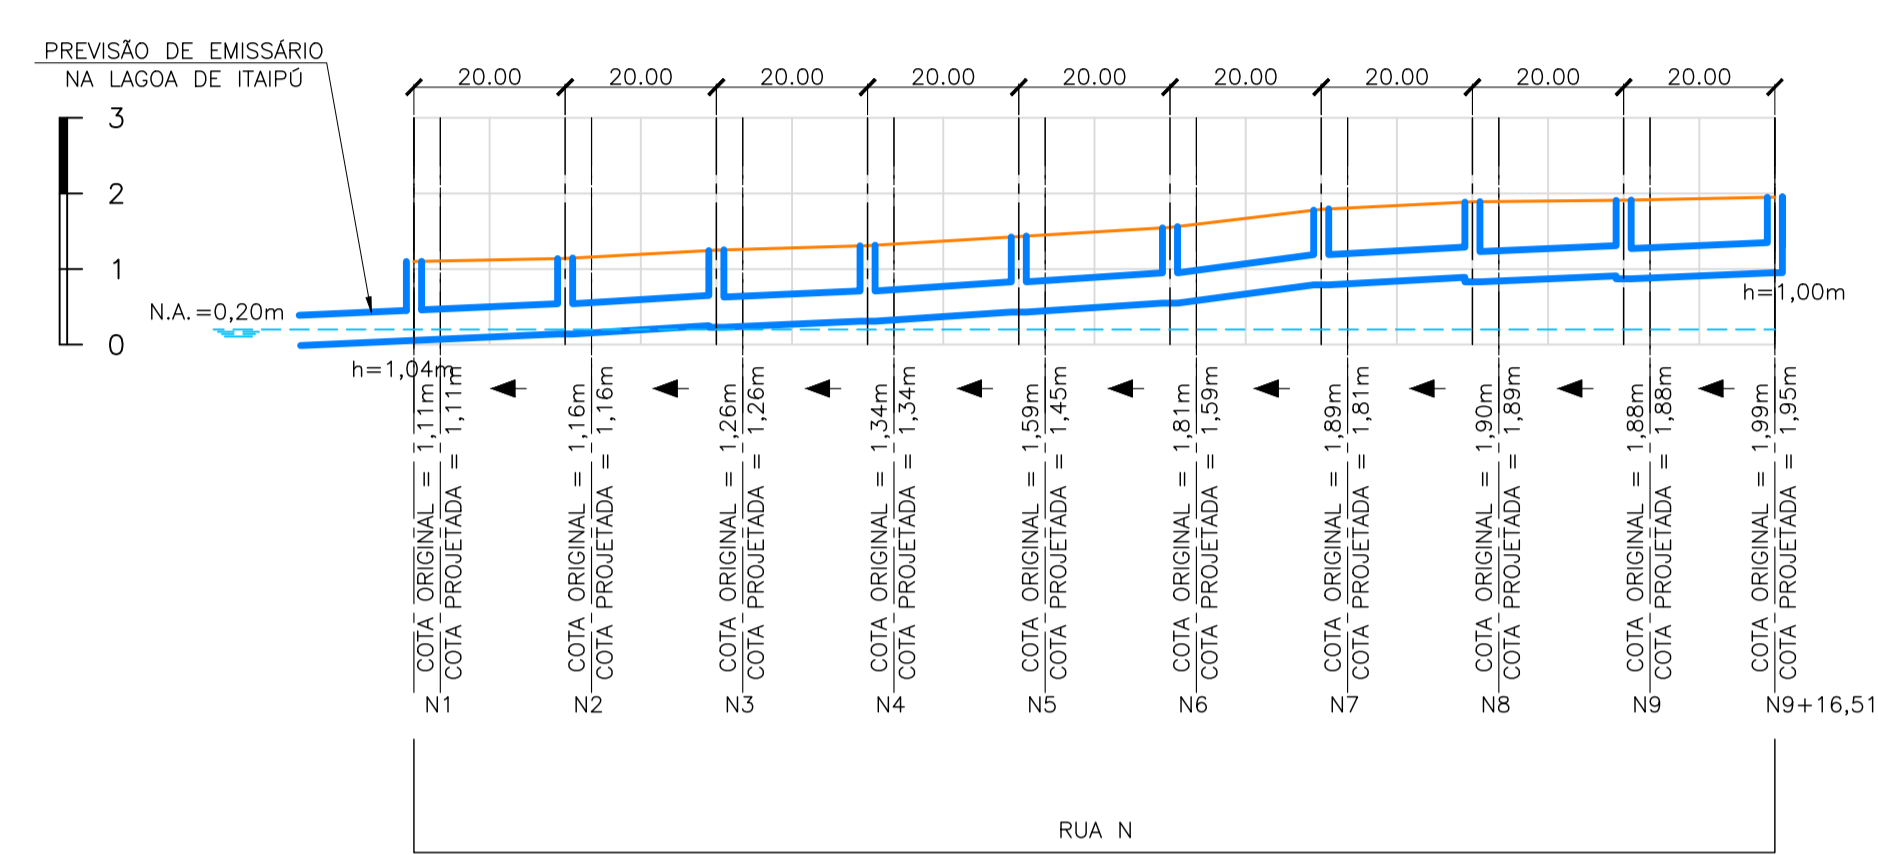
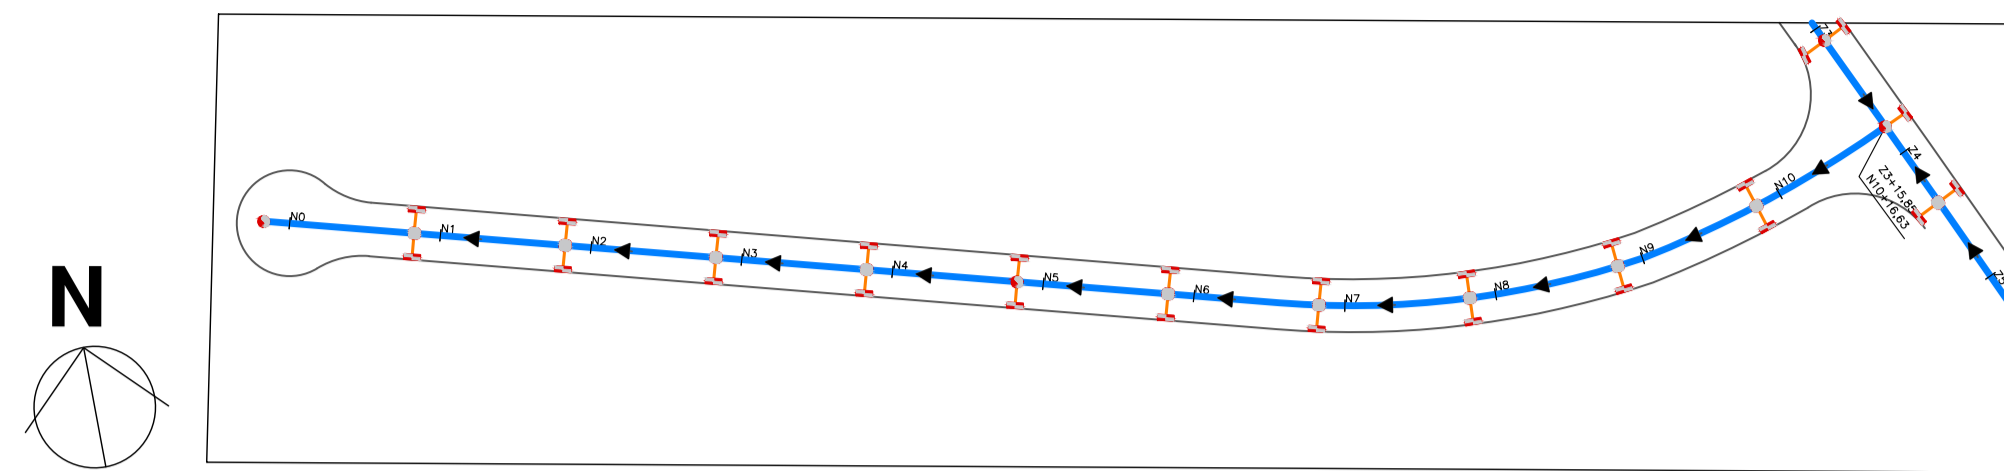
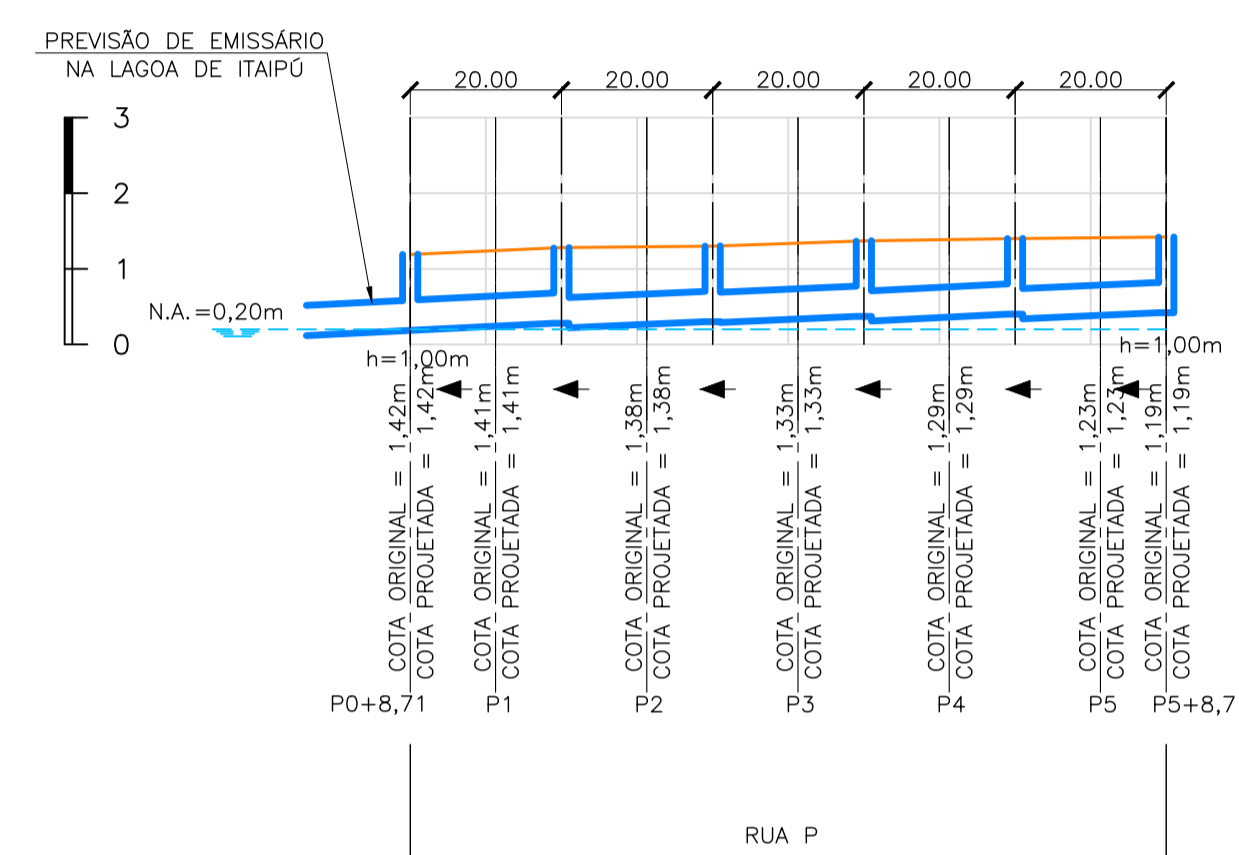


NOTAS GERAIS

- 1 - DIMENSÕES EM METROS EXCETO ONDE INDICADO.
- 2 - AS ESTACAS FORAM LOCALIZADAS EQUIDISTANTES COM 20,0M ENTRE SI, E NOS CASOS EM QUE AS DISTÂNCIAS NÃO PERMANEÇAM NOS 20M, SERÃO INDICADAS.
- 3 - PARA MAIS INFORMAÇÕES DO PROJETO GEOMÉTRICO, VER DESENHO D-PAV-8-100-CAM-BAS-001_R0.
- 4 - PARA MAIS INFORMAÇÕES DO PROJETO DE DRENAGEM, VER DESENHO D-DRE-8-100-CAM-BAS-001_R0.

LEGENDA

- PERFIL DA RUA PROJETADA
- DRENAGEM PROJETADA - 400mm
- DRENAGEM PROJETADA - 500mm
- DRENAGEM PROJETADA - 600mm

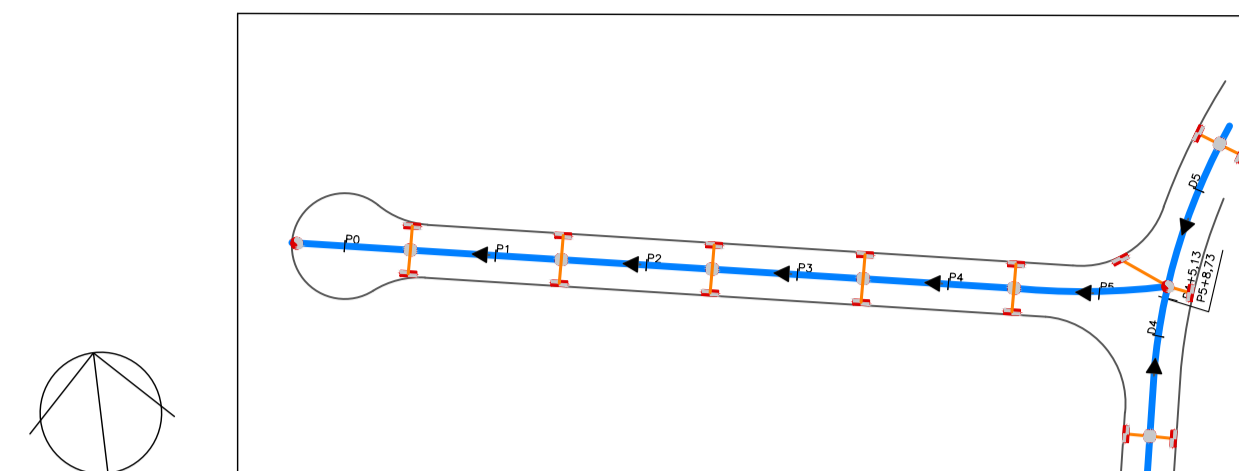



00	01/06/2020	Emissão Inicial	
Revisão	Data	Descrição	Aprovação
PREFEITURA DA CIDADE DE NITERÓI EMPRESA MUNICIPAL DE MORADIA, URBANIZAÇÃO E SANEAMENTO			FL. 01/08
Área Projeto: PROJETO BÁSICO DE DRENAGEM E PAVIMENTAÇÃO DO CAMPO BELO.		Disciplina: DRENAGEM	
Título: PERFIS E PLANTAS DE DRENAGEM		Etapa projeto: BÁSICO	
Projeto: RODRIGO GUEDES		Desenho: NATASHA	
Coordenação Geral: EDUARDO KELLER		Supervisão: LUIZ HENRIQUE	
		Prancha: CAMDRE19	
		Arquivo: D09R8-100CAMBAS-001_R0	
		Escala: 1:1000	

NOTAS GERAIS

- 1 - DIMENSÕES EM METROS EXCETO ONDE INDICADO.
- 2 - AS ESTACAS FORAM LOCALIZADAS EQUIDISTANTES COM 20,0M ENTRE SI. E NOS CASOS EM QUE AS DISTÂNCIAS NÃO PERMANEÇAM NOS 20M, SERÃO INDICADAS.
- 3 - PARA MAIS INFORMAÇÕES DO PROJETO GEOMÉTRICO, VER DESENHO D-PAV-8-100-CAM-BAS-001_R0.
- 4 - PARA MAIS INFORMAÇÕES DO PROJETO DE DRENAGEM, VER DESENHO D-DRE-8-100-CAM-BAS-001_R0.

LEGENDA

- PERFIL DA RUA PROJETADA
- DRENAGEM PROJETADA - 400mm
- DRENAGEM PROJETADA - 500mm
- DRENAGEM PROJETADA - 600mm

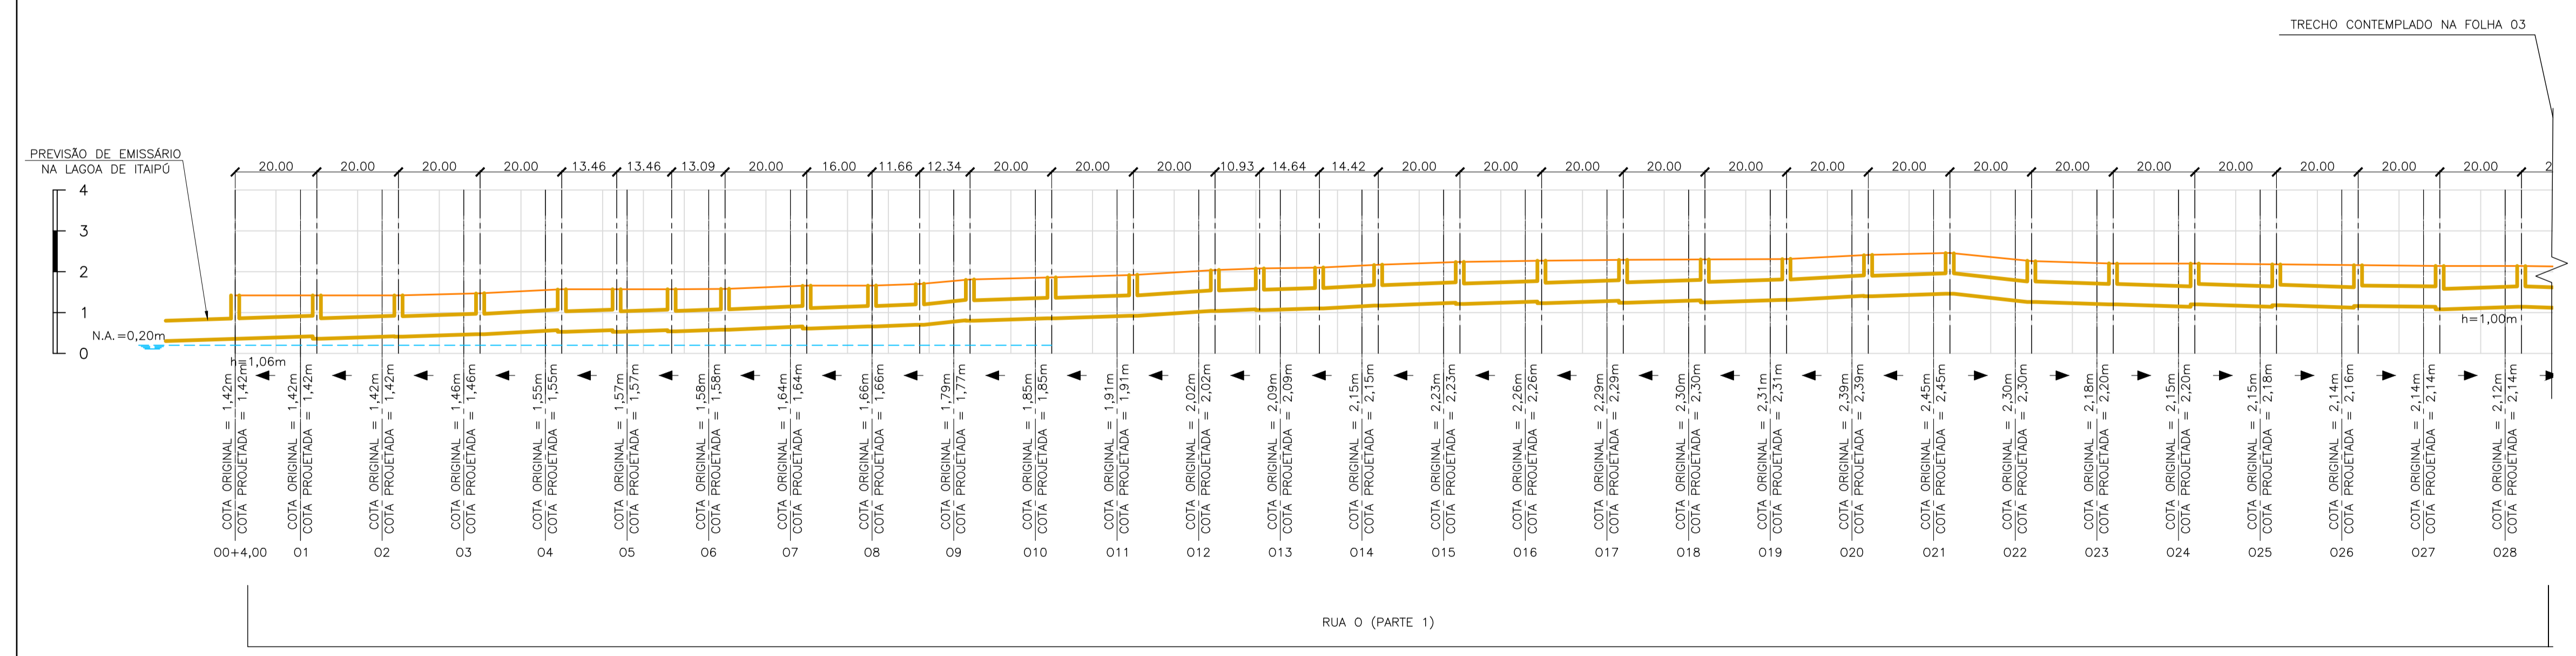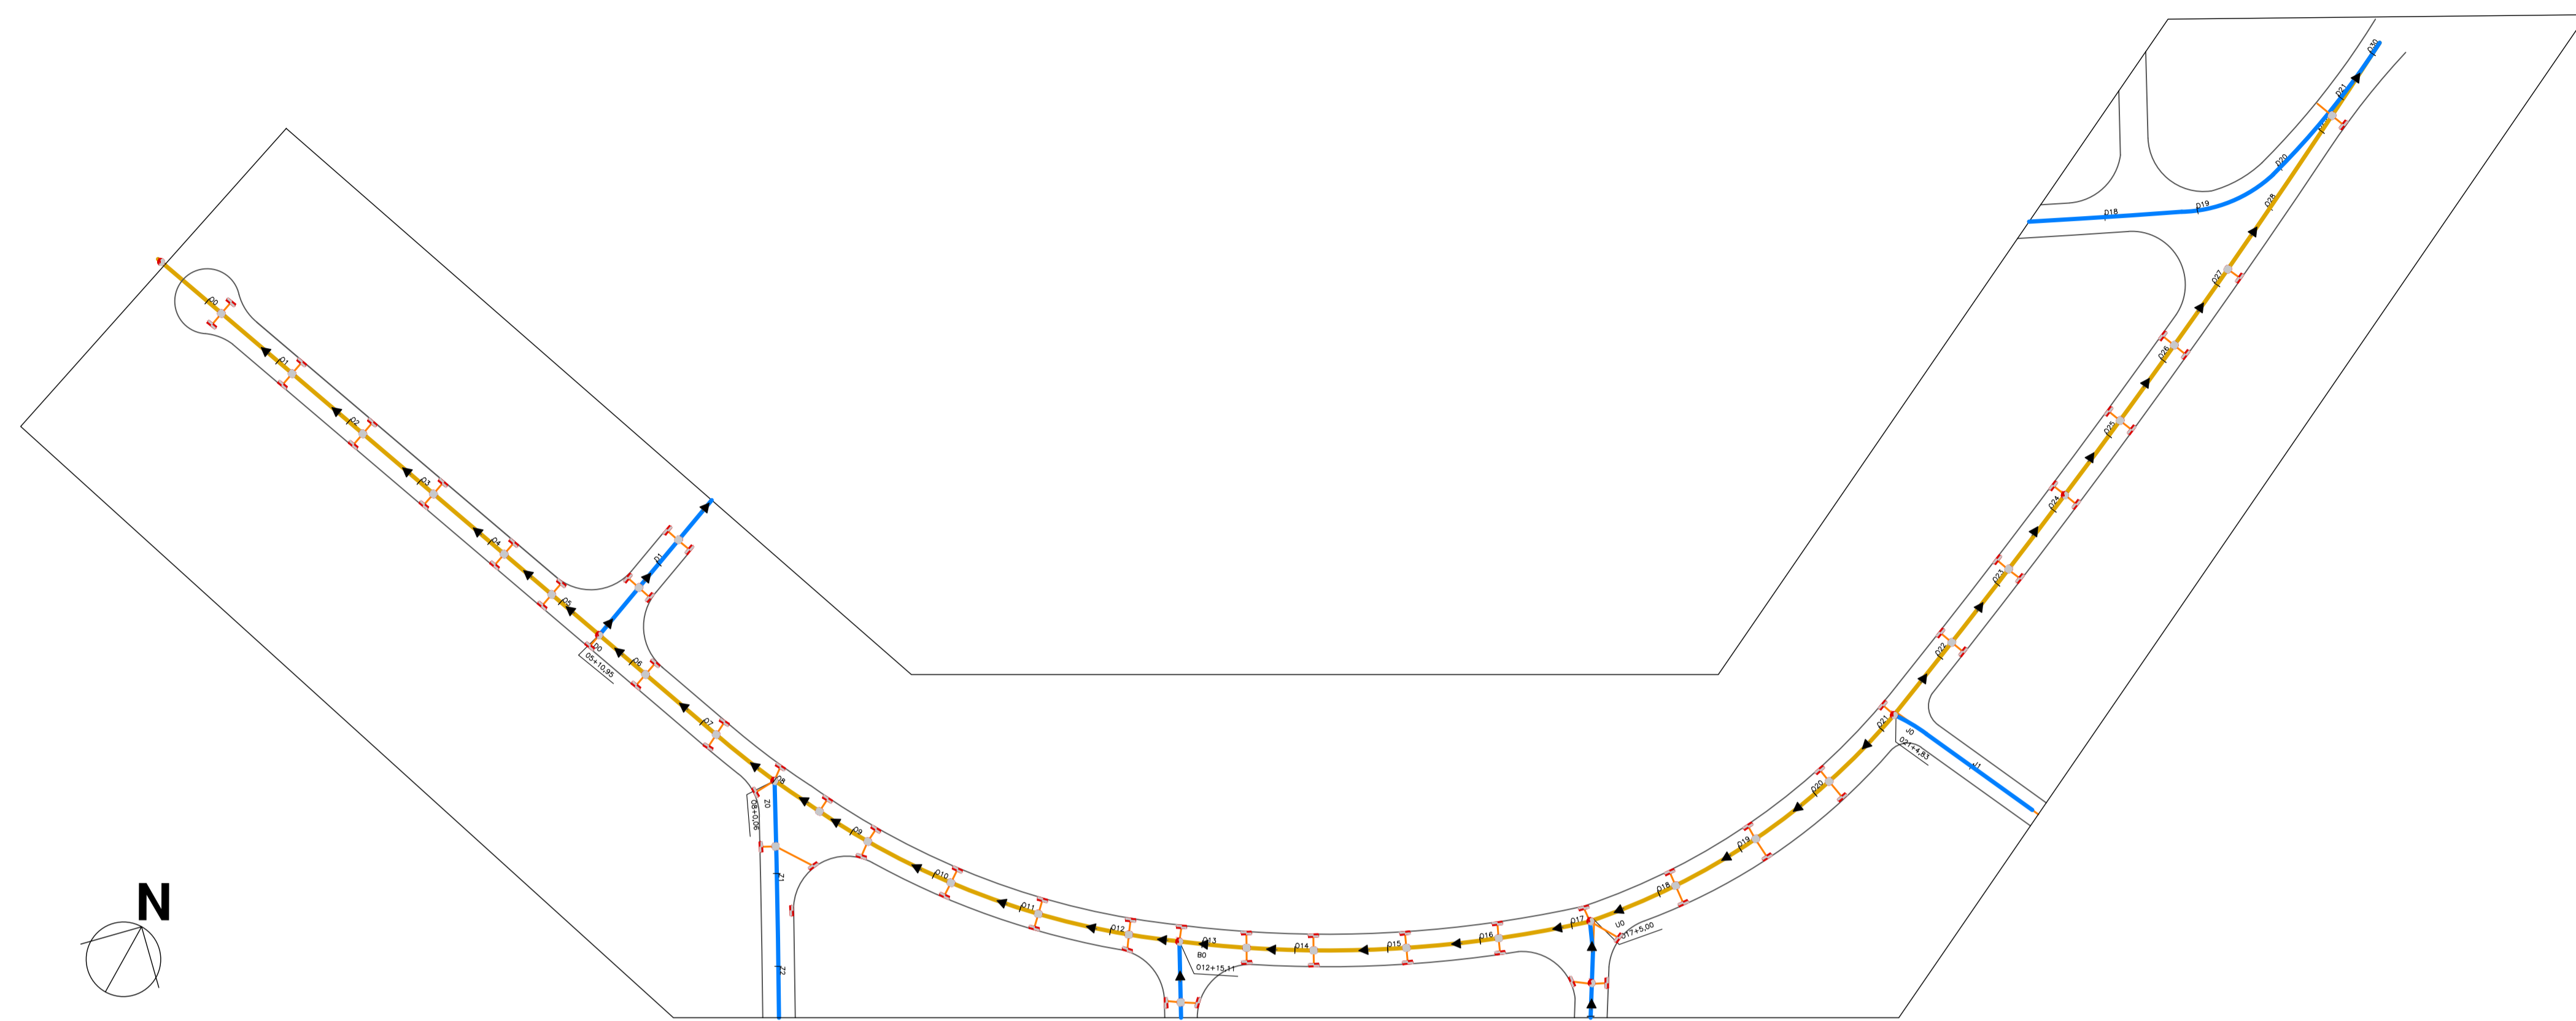









00	01/06/2020	Emissão Inicial	
Revisão	Data	Descrição	Aprovação
PREFEITURA DA CIDADE DE NITERÓI EMPRESA MUNICIPAL DE MORADIA, URBANIZAÇÃO E SANEAMENTO			FL. 02/08
Área Projeto: PERFIS E PLANTAS DE DRENAGEM		Disciplina: DRENAGEM	
Título: PERFIS E PLANTAS DA RUA		Etapa projeto: BÁSICO	
Projeto: RODRIGO GUEDES		Desenho: NATASHA	
Coordenação Geral: EDUARDO KELLER		Escala: 1:4000	
		Prancha: CAMDRE20	
		Arquivo:	

NOTAS GERAIS

- 1 - DIMENSÕES EM METROS EXCETO ONDE INDICADO.
- 2 - AS ESTACAS FORAM LOCALIZADAS EQUIDISTANTES COM 20,0M ENTRE SI, E NOS CASOS EM QUE AS DISTÂNCIAS NÃO PERMANEÇAM NOS 20M, SERÃO INDICADAS.
- 3 - PARA MAIS INFORMAÇÕES DO PROJETO GEOMÉTRICO, VER DESENHO D-PAV-8-100-CAM-BAS-001_R0.
- 4 - PARA MAIS INFORMAÇÕES DO PROJETO DE DRENAGEM, VER DESENHO D-DRE-8-100-CAM-BAS-001_R0.

LEGENDA

-  PERFIL DA RUA PROJETADA
-  DRENAGEM PROJETADA - 400mm
-  DRENAGEM PROJETADA - 500mm
-  DRENAGEM PROJETADA - 600mm

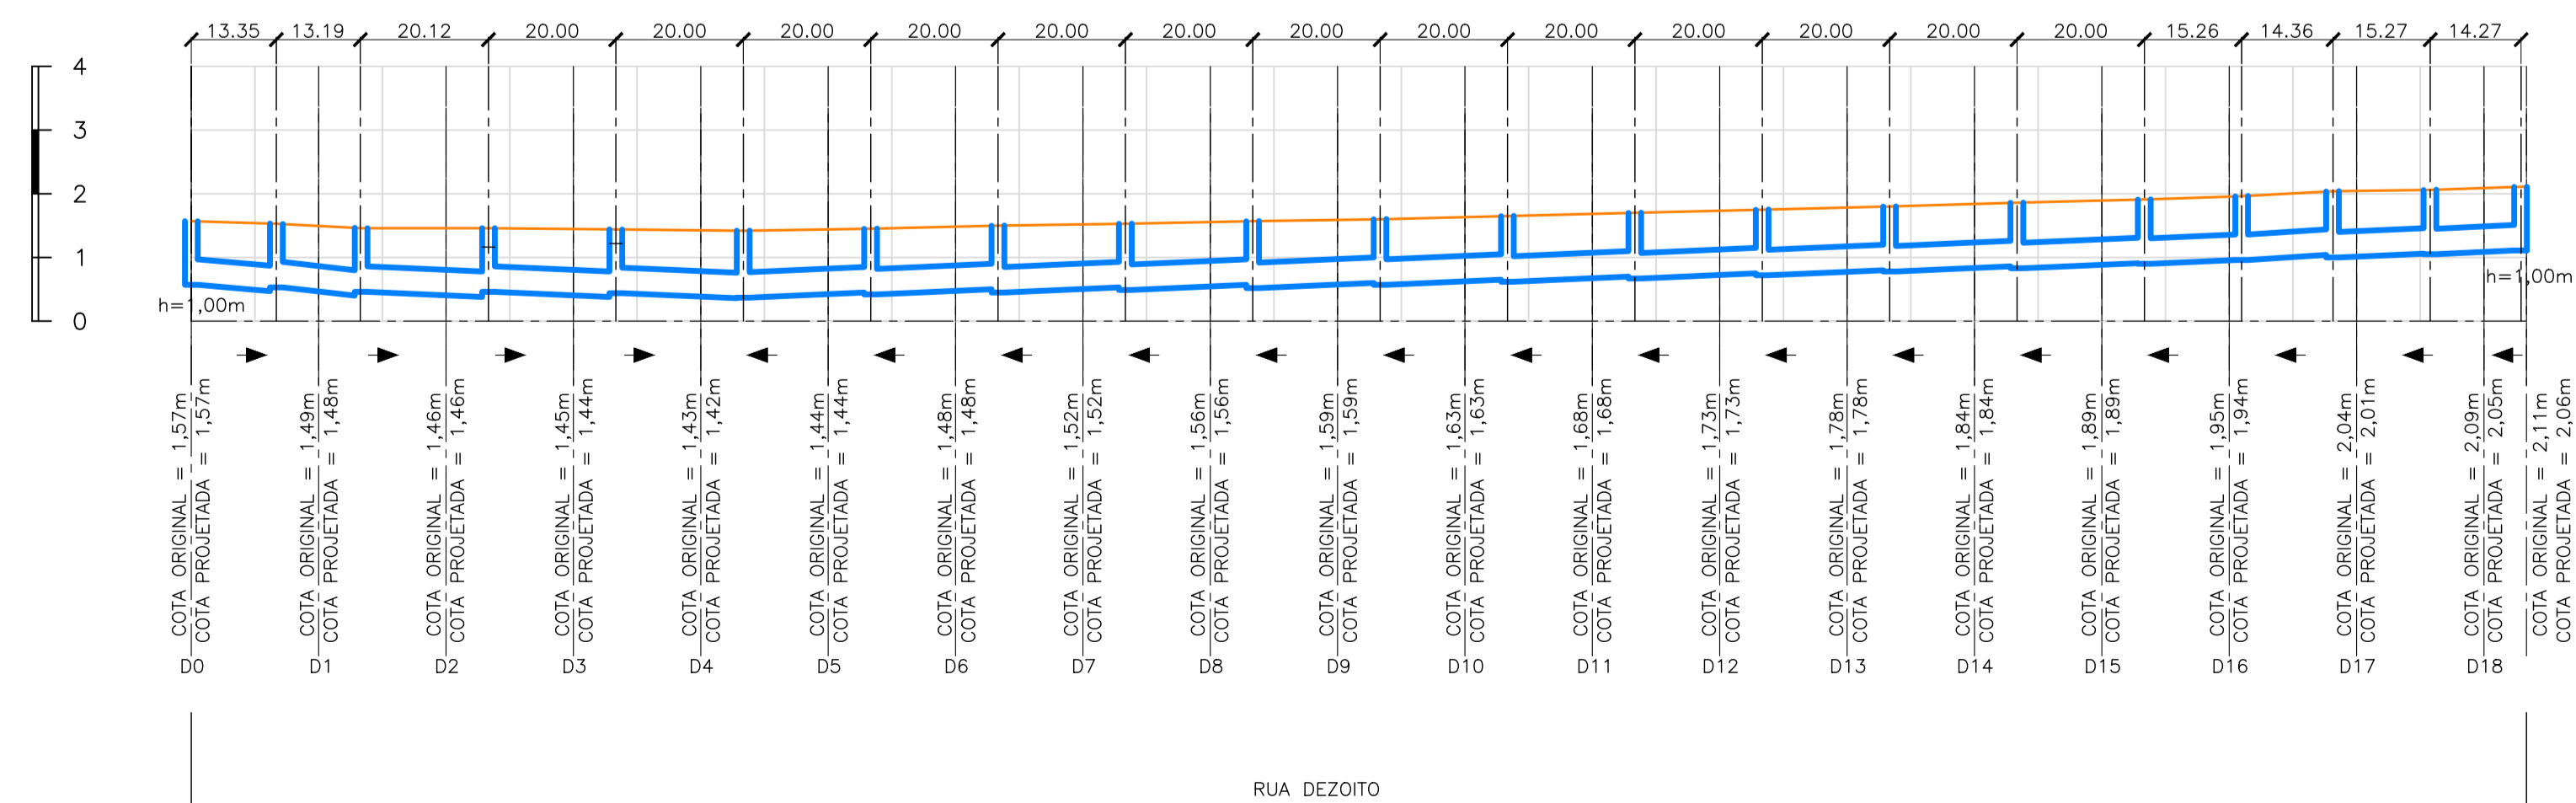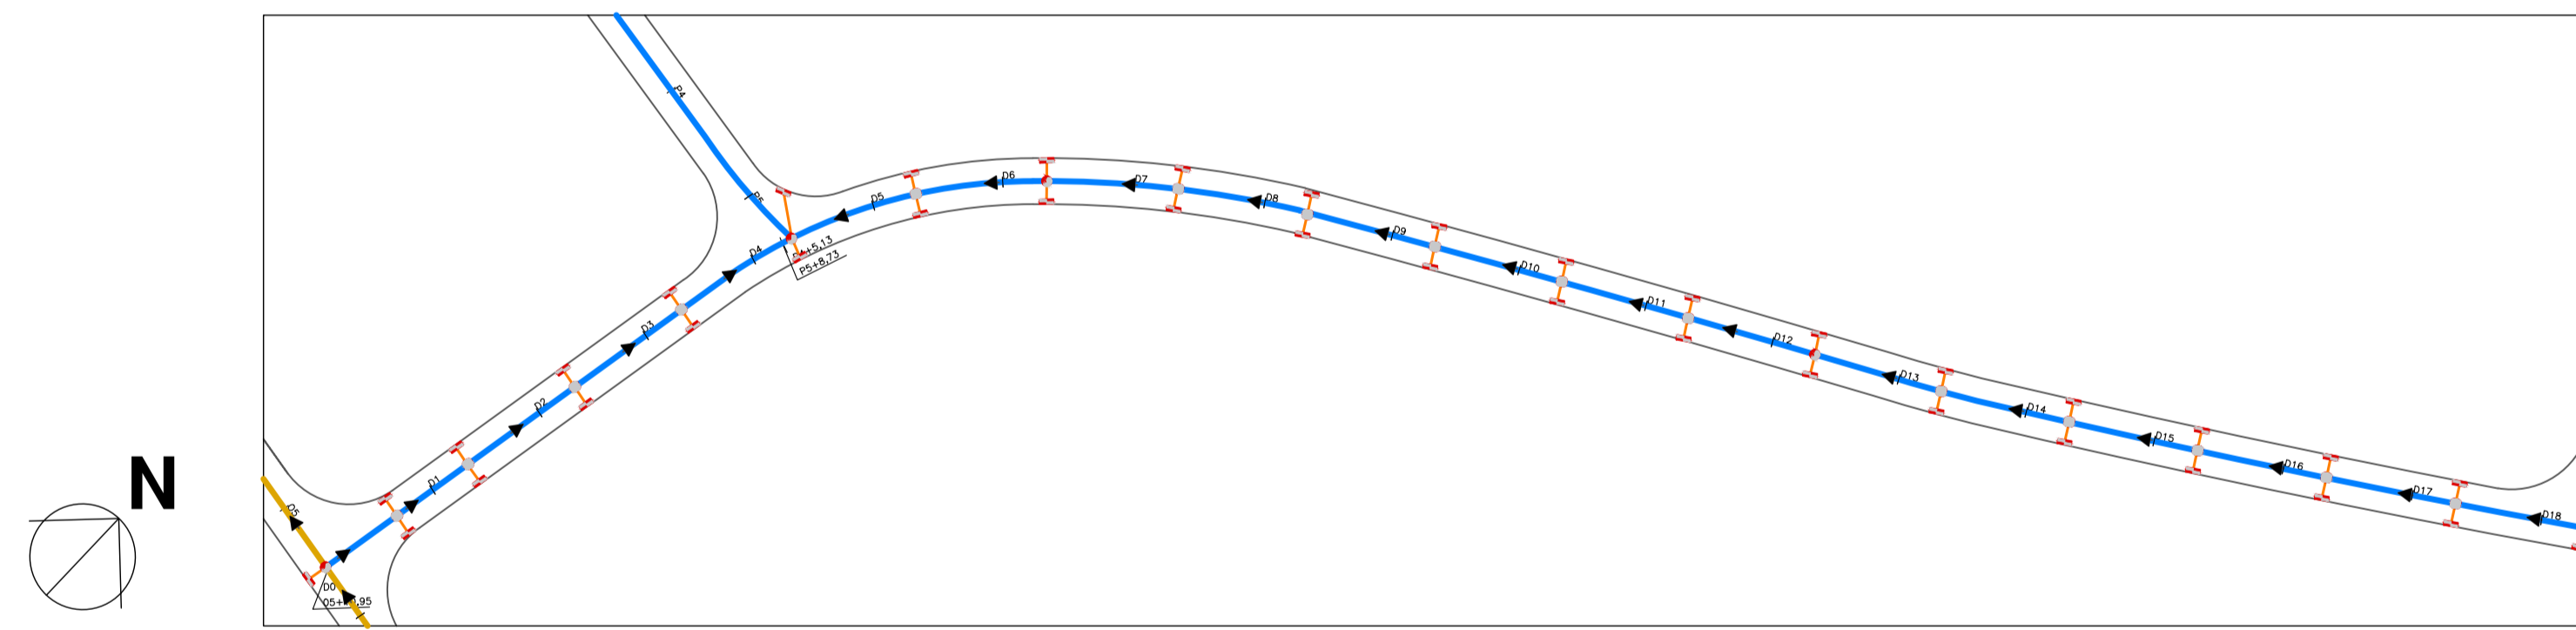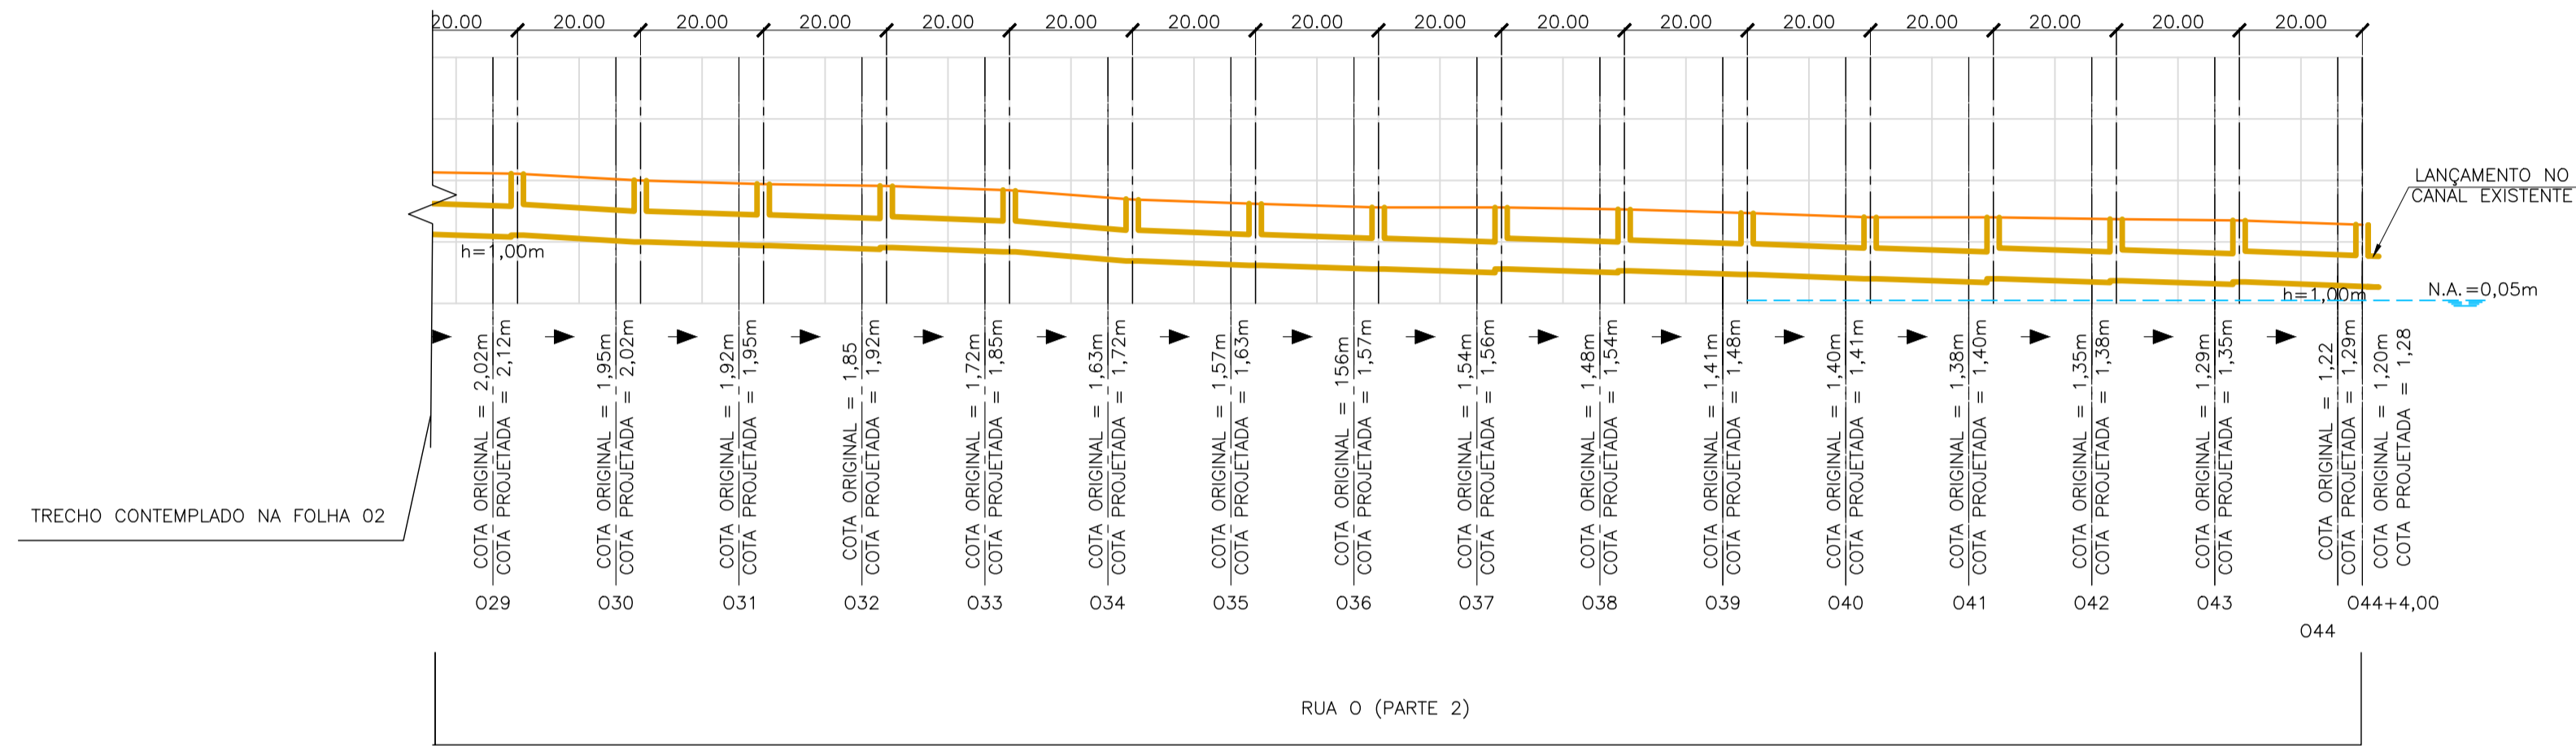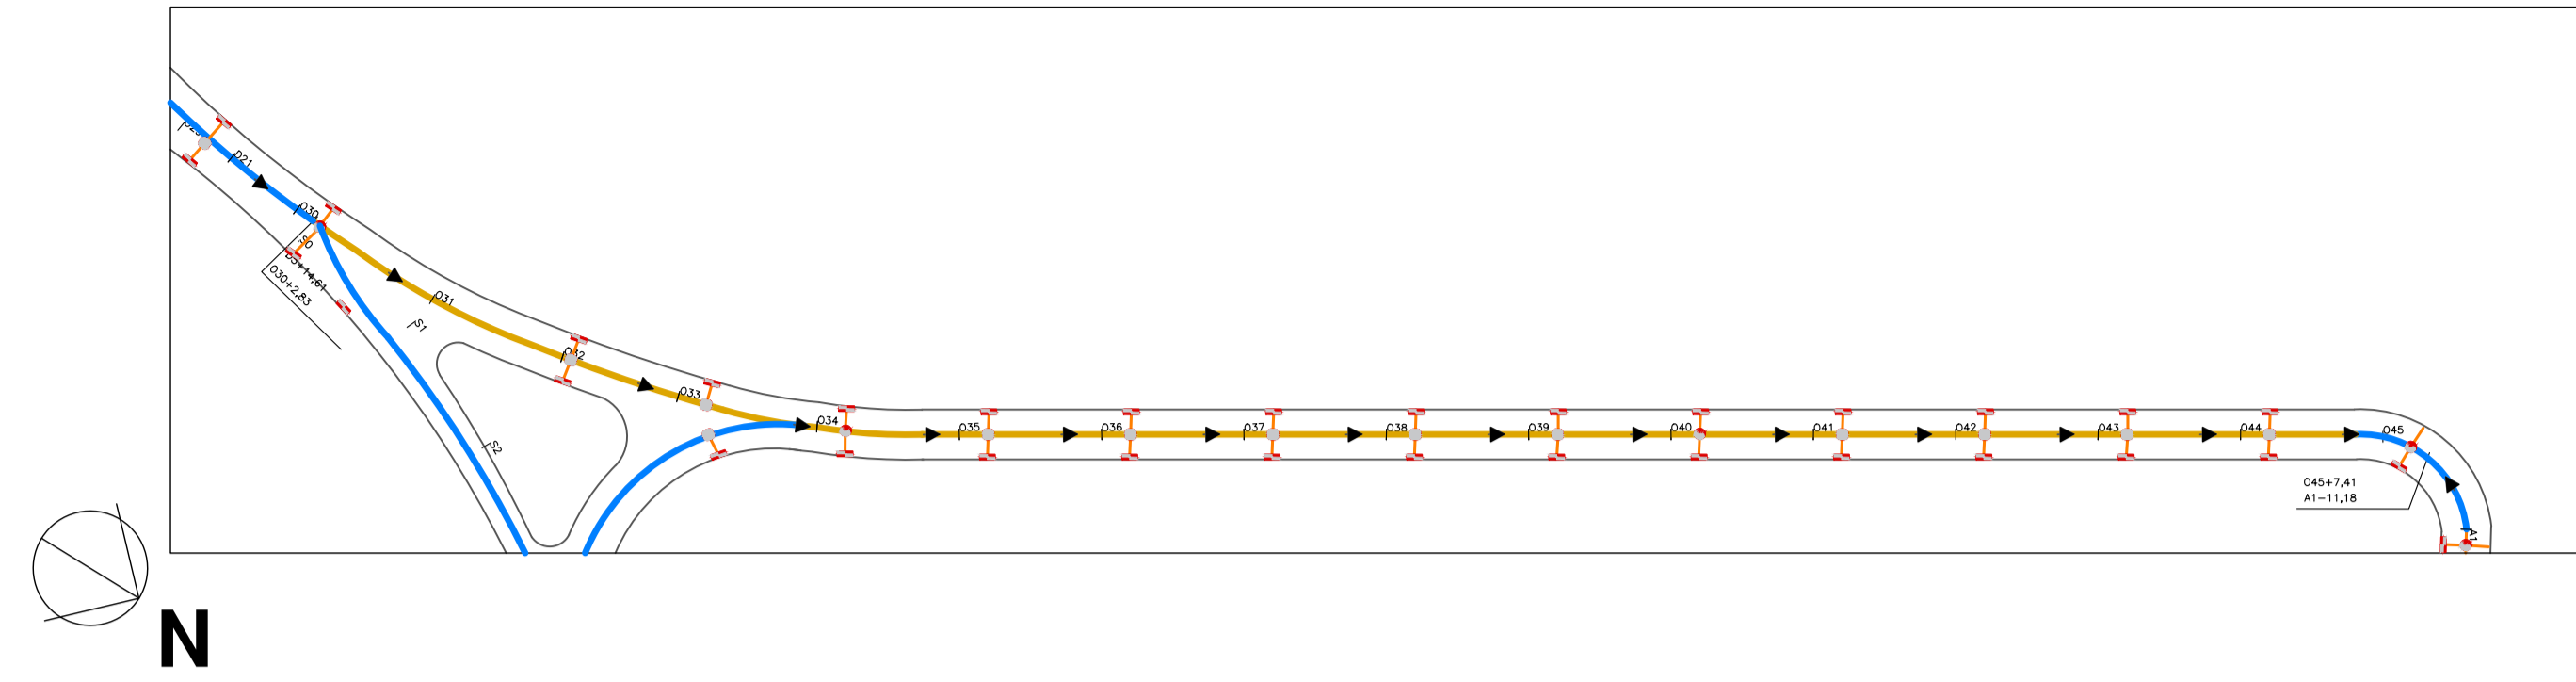















00	01/06/2020	Emissão Inicial	
Revisão	Data	Descrição	Aprovação
PREFEITURA DA CIDADE DE NITERÓI EMPRESA MUNICIPAL DE MORADIA, URBANIZAÇÃO E SANEAMENTO			FL. 03/08
Área/Projeto:	Projeto Básico de Drenagem e Pavimentação do Campo Belo		Disciplina: DRENAGEM
Título:	Perfis e Plantas de Drenagem		Etapas projeto: BÁSICO
Projeto:	Rodrigo Guedes	Desenvolvimento: Natasha	Desenho: Natasha
Coordenação Geral:	Eduardo Keller	Supervisão: Léo Henrique	Prancha: CAMDRE21
			Escala: 1:1000
			Arquivo: D09R8-100CAMBAS-001_R0

NOTAS GERAIS

- 1 - DIMENSÕES EM METROS EXCETO ONDE INDICADO.
- 2 - AS ESTACAS FORAM LOCALIZADAS EQUIDISTANTES COM 20,0M ENTRE SI, E NOS CASOS EM QUE AS DISTÂNCIAS NÃO PERMANEÇAM NOS 20M, SERÃO INDICADAS.
- 3 - PARA MAIS INFORMAÇÕES DO PROJETO GEOMÉTRICO, VER DESENHO D-PAV-8-100-CAM-BAS-001_R0.
- 4 - PARA MAIS INFORMAÇÕES DO PROJETO DE DRENAGEM, VER DESENHO D-DRE-8-100-CAM-BAS-001_R0.

LEGENDA

-  PERFIL DA RUA PROJETADA
-  DRENAGEM PROJETADA - 400mm
-  DRENAGEM PROJETADA - 500mm
-  DRENAGEM PROJETADA - 600mm

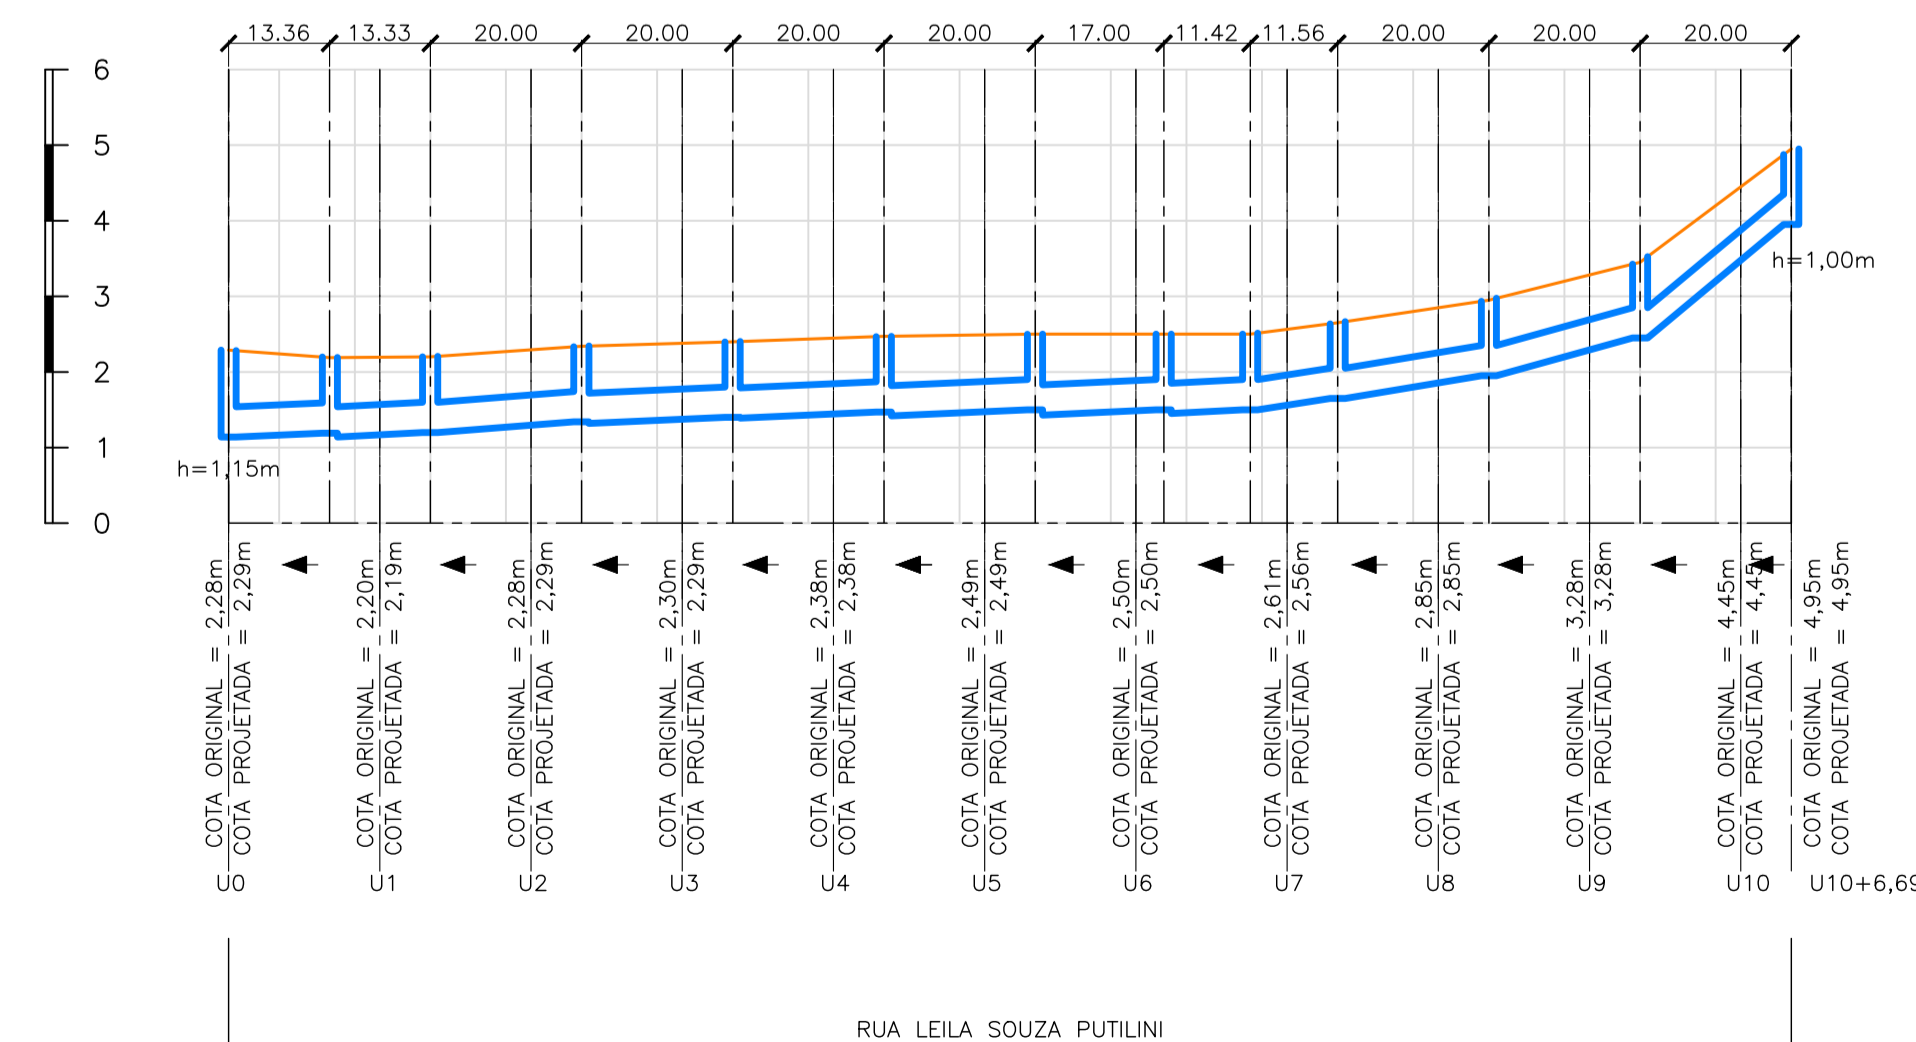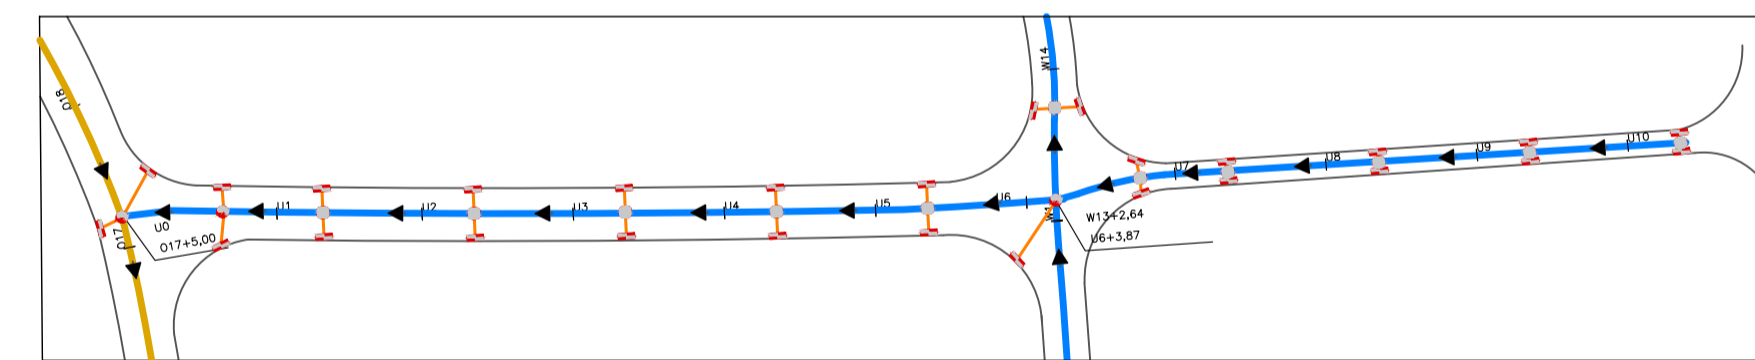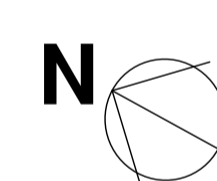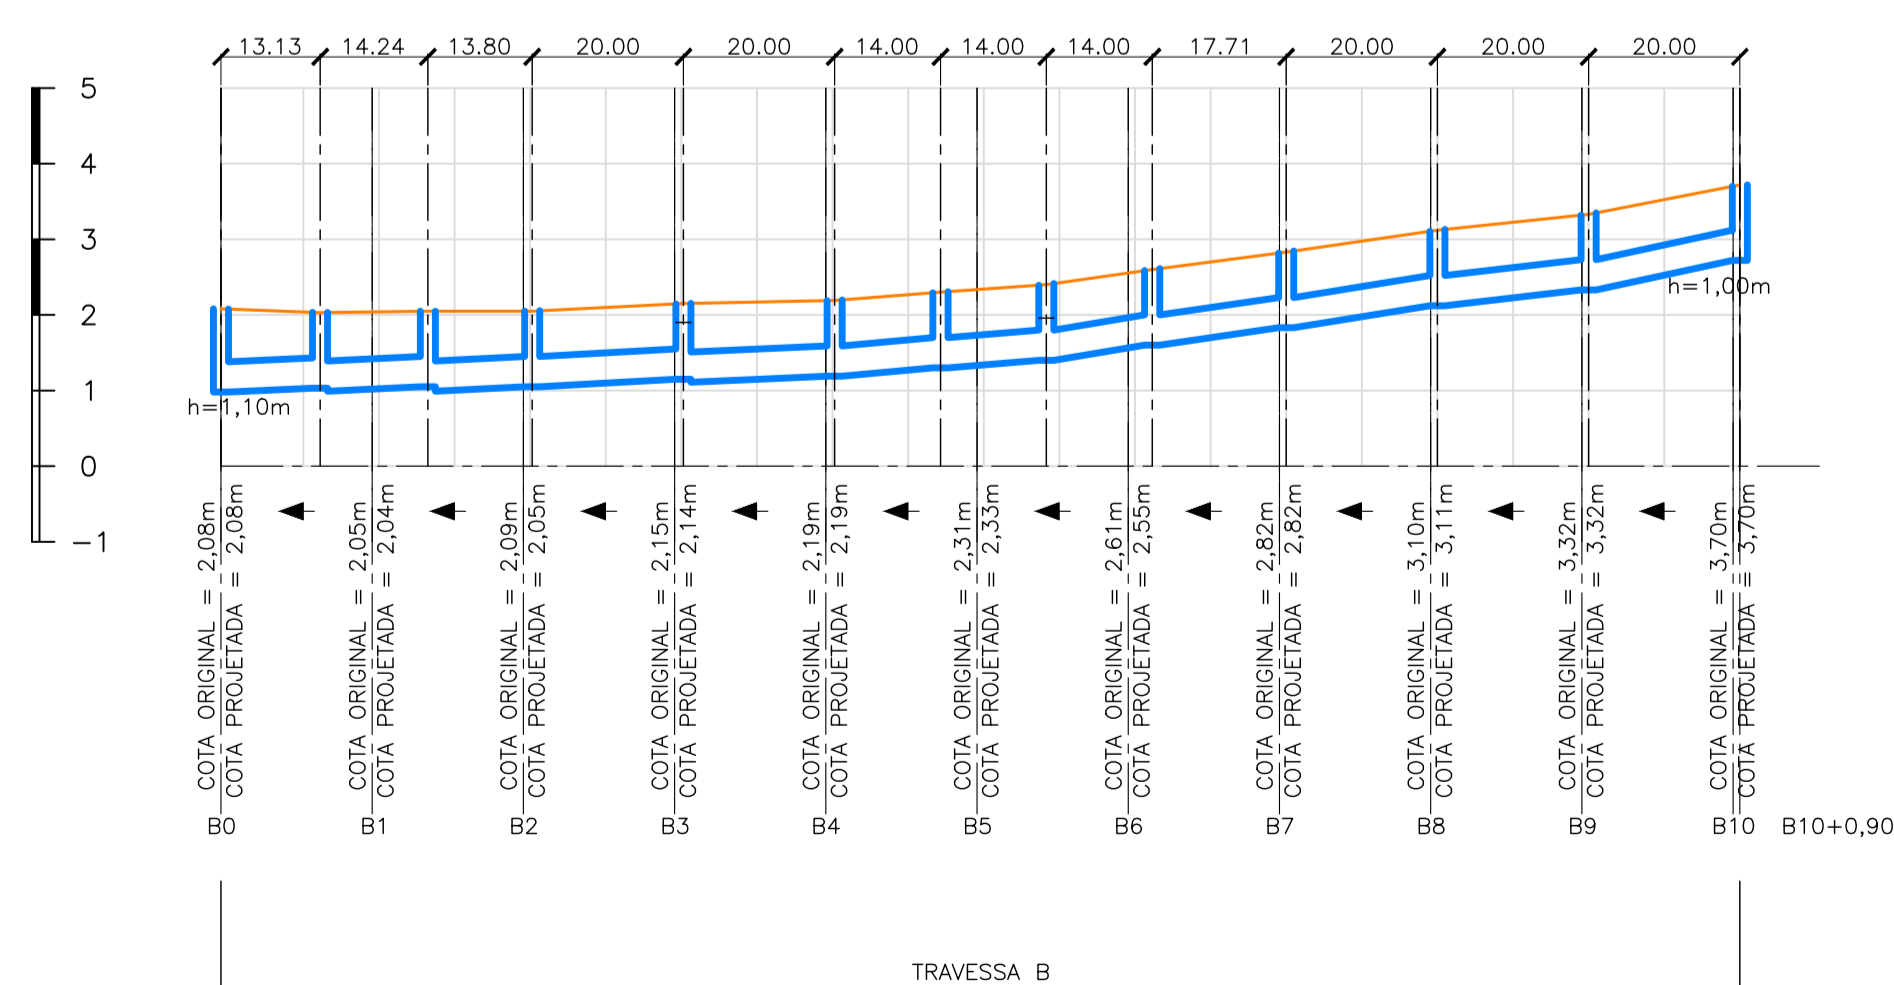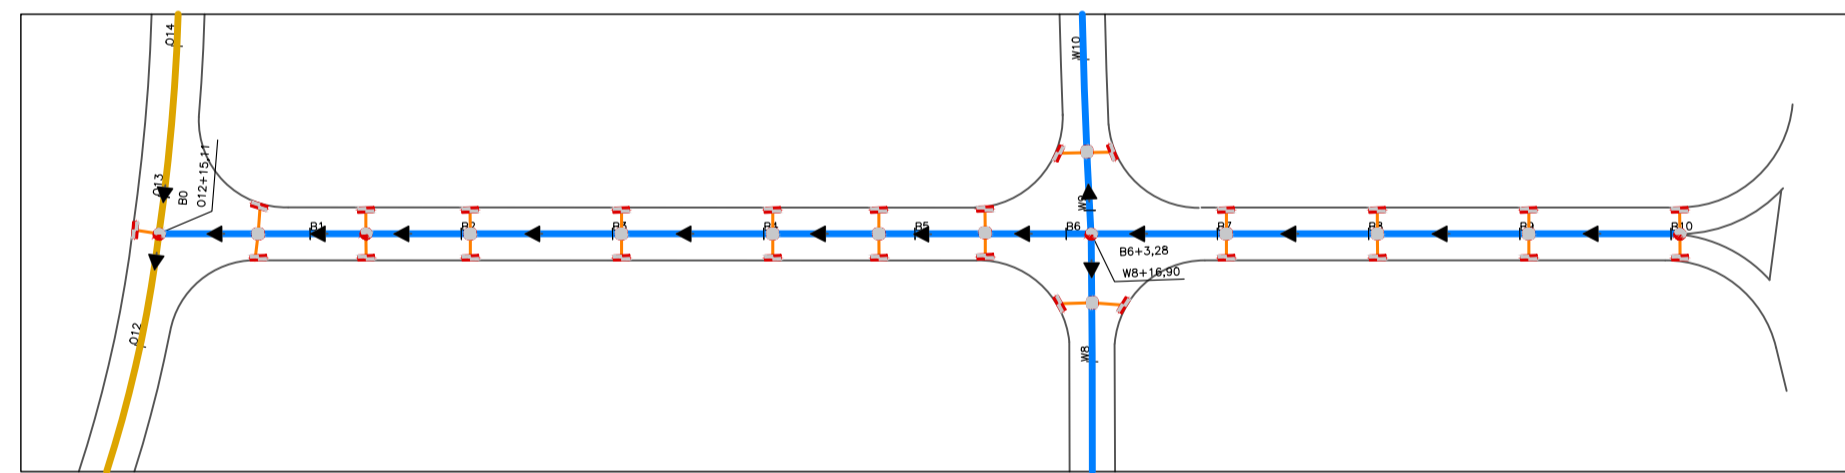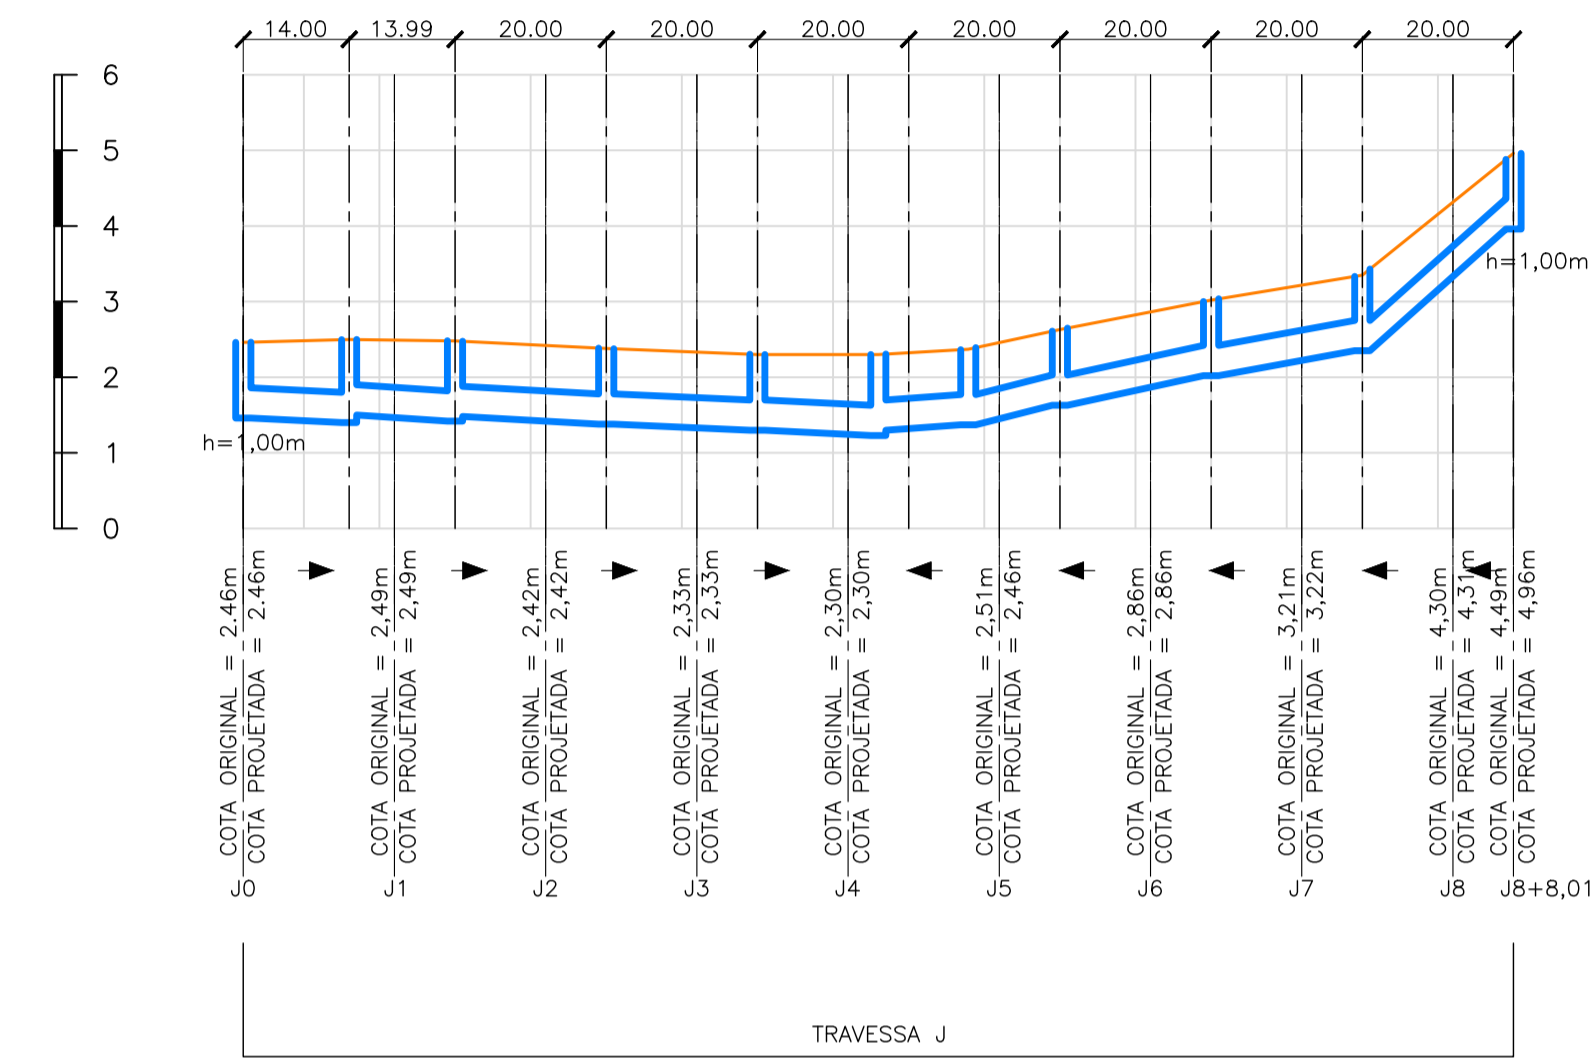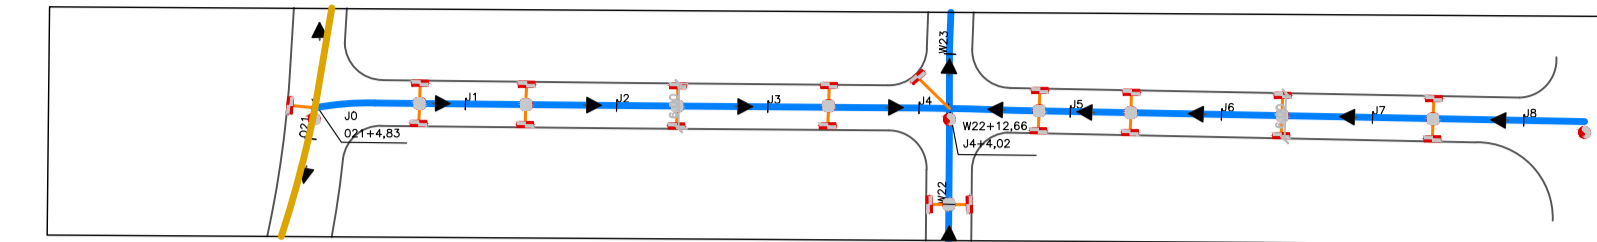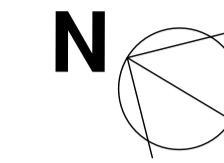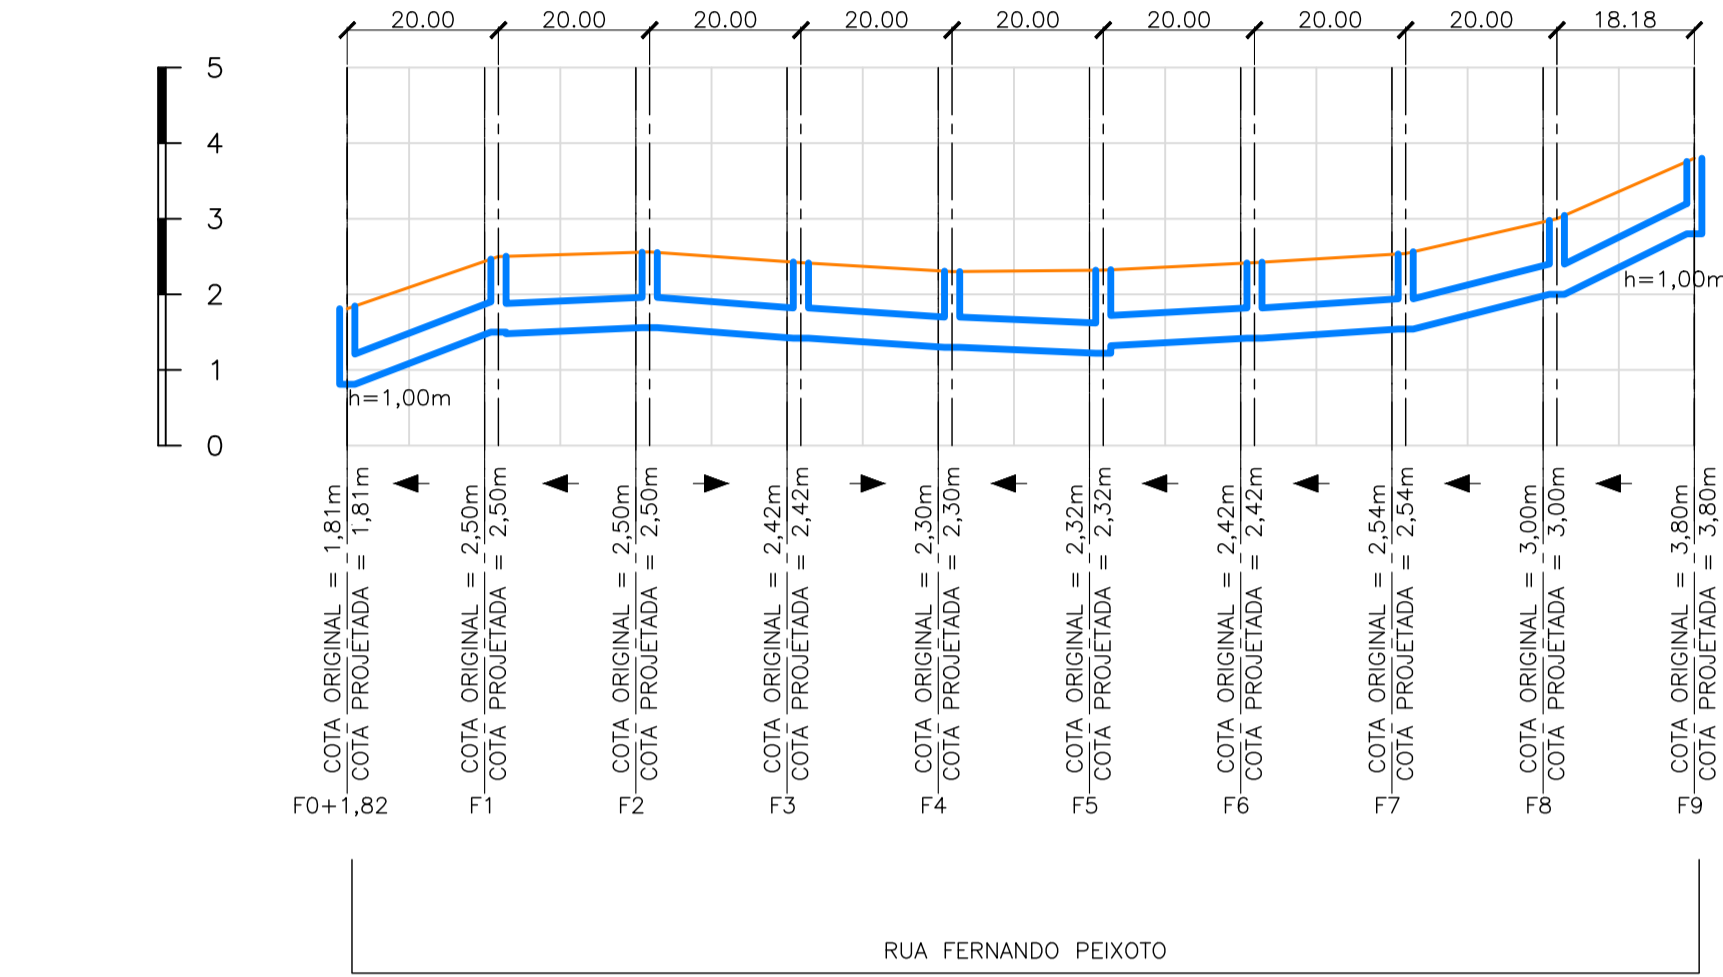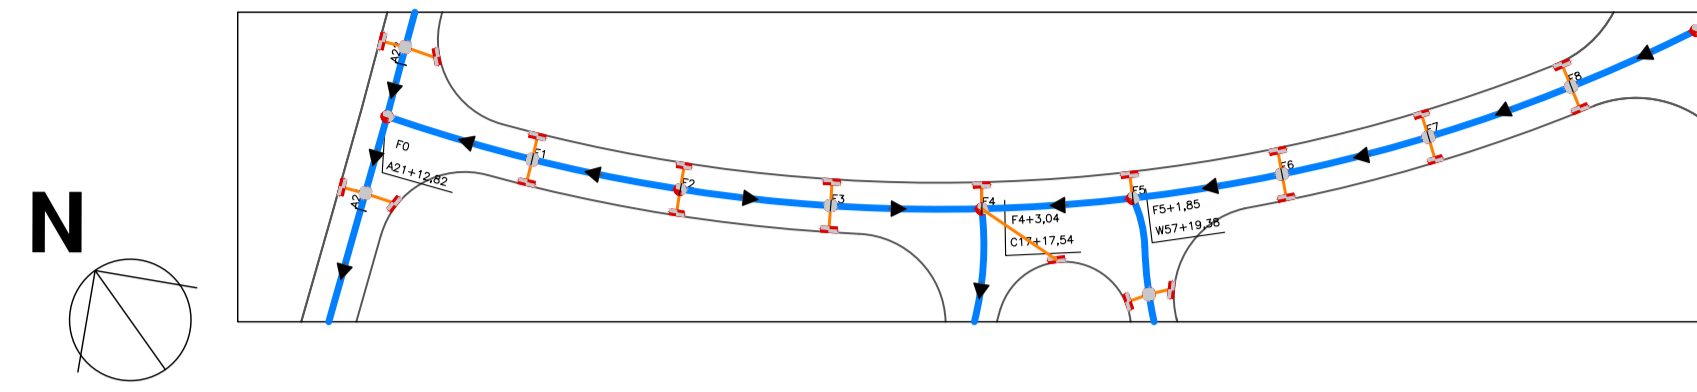





00	01/06/2020	Emissão Inicial	
Revisão	Data	Descrição	Aprovação
PREFEITURA DA CIDADE DE NITERÓI EMPRESA MUNICIPAL DE MORADIA, URBANIZAÇÃO E SANEAMENTO			FL. 04/08
Área Projeto: PROJETO BÁSICO DE DRENAGEM E PAVIMENTAÇÃO DO CAMPO BELO		Disciplina: DRENAGEM	
Título: PERFIS E PLANTAS DE DRENAGEM		Etapas projeto: BÁSICO	
Projeto: RODRIGO GUEDES		Desenho: NATASHA	Escala: 1:1000
Coordenação Geral: EDUARDO KELLER		Supervisão: LÉO HENRIQUE	Prancha: CAMDRE22
		Arquivo: D:\DRE-8-100-CAM-BAS-001_R0	

NOTAS GERAIS

- 1 - DIMENSÕES EM METROS EXCETO ONDE INDICADO.
- 2 - AS ESTACAS FORAM LOCALIZADAS EQUIDISTANTES COM 20,0M ENTRE SI, E NOS CASOS EM QUE AS DISTÂNCIAS NÃO PERMANEÇAM NOS 20M, SERÃO INDICADAS.
- 3 - PARA MAIS INFORMAÇÕES DO PROJETO GEOMÉTRICO, VER DESENHO D-PAV-8-100-CAM-BAS-001_R0.
- 4 - PARA MAIS INFORMAÇÕES DO PROJETO DE DRENAGEM, VER DESENHO D-DRE-8-100-CAM-BAS-001_R0.

LEGENDA

- PERFIL DA RUA PROJETADA
- DRENAGEM PROJETADA - 400mm
- DRENAGEM PROJETADA - 500mm
- DRENAGEM PROJETADA - 600mm

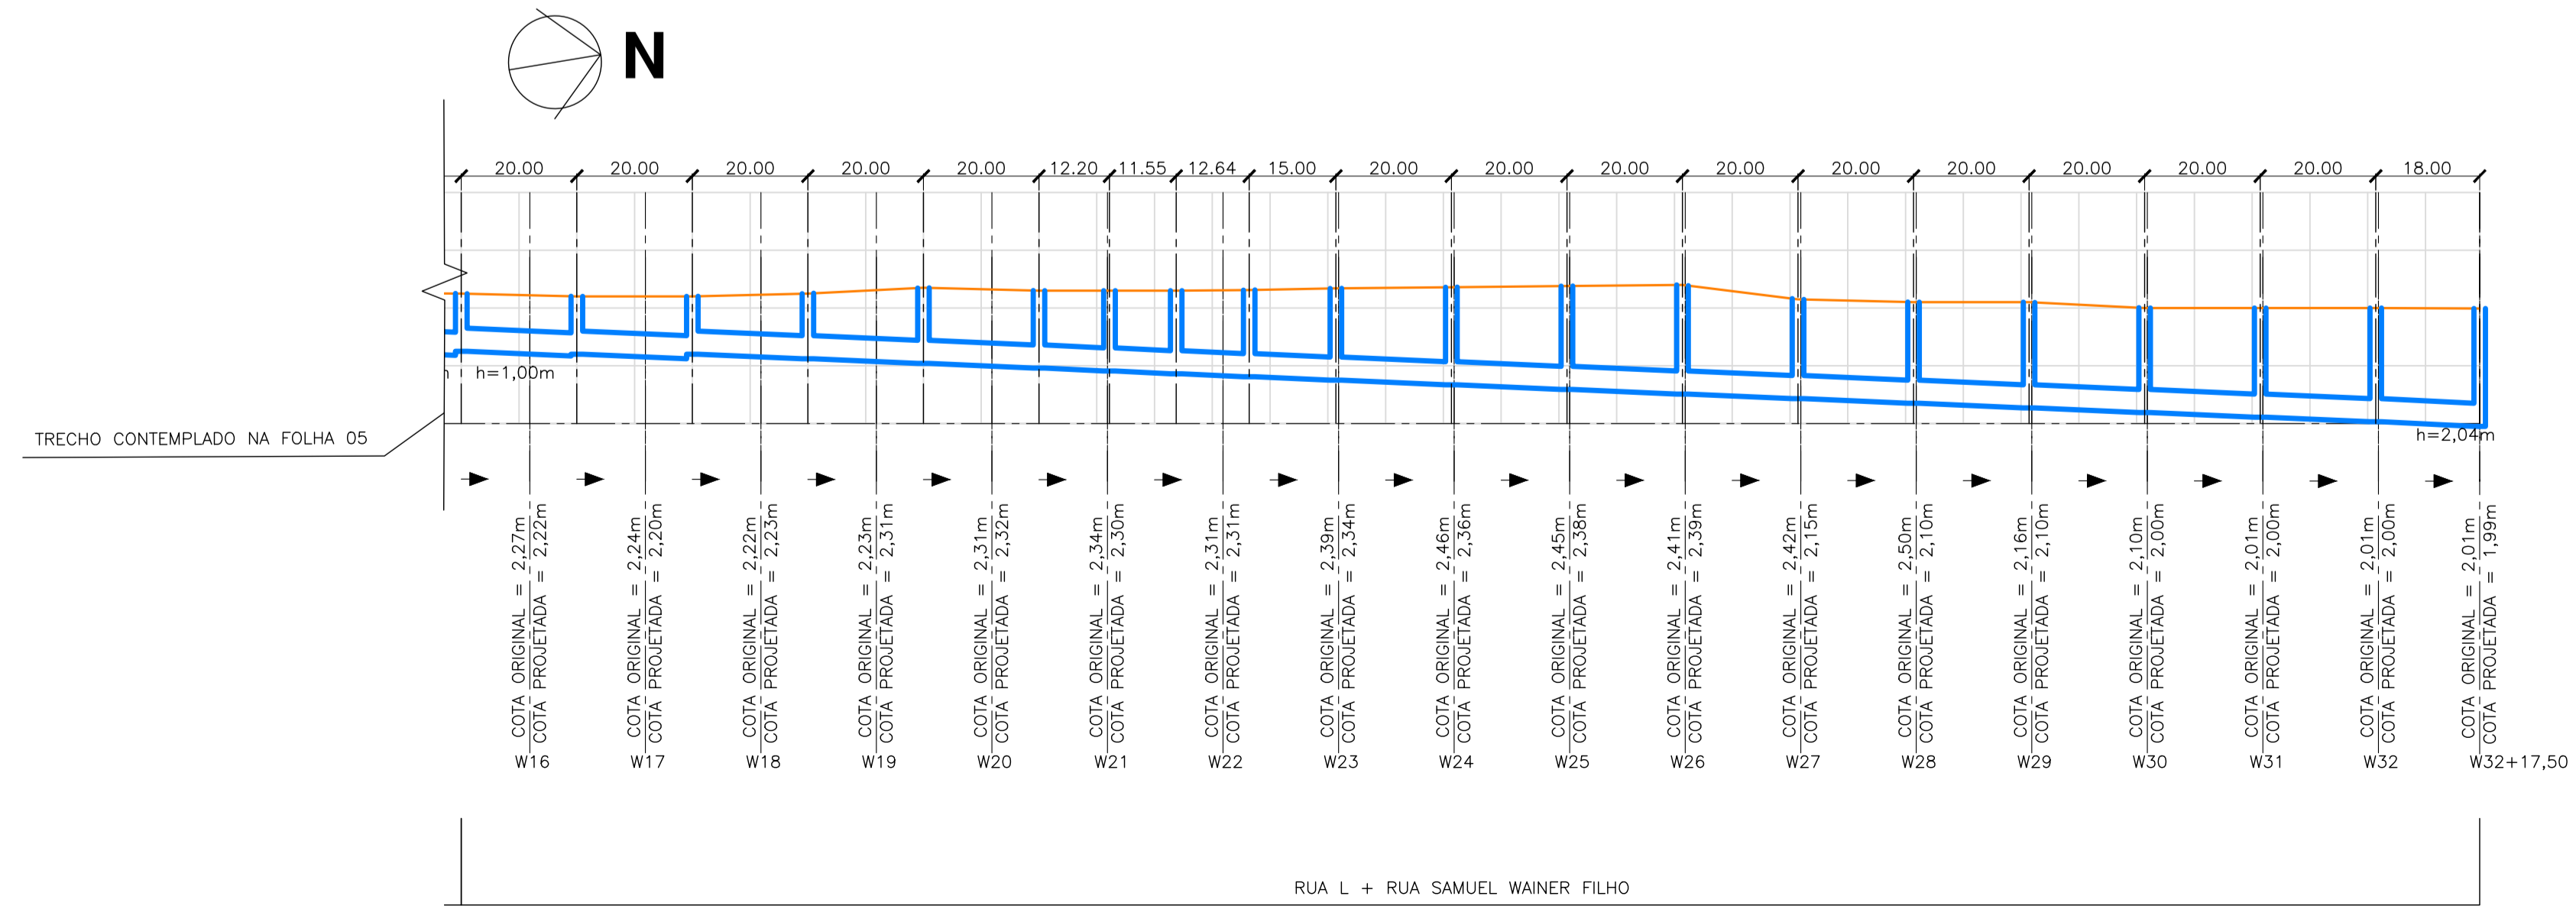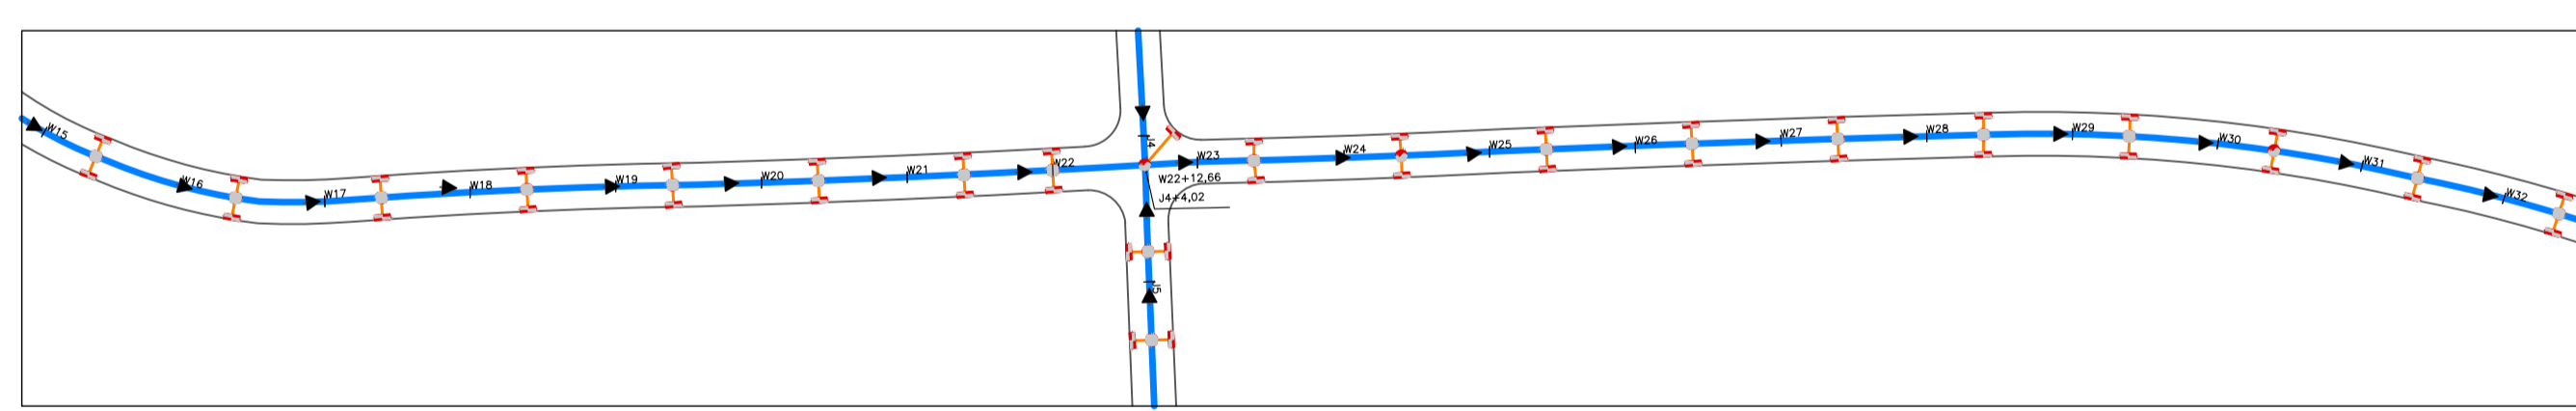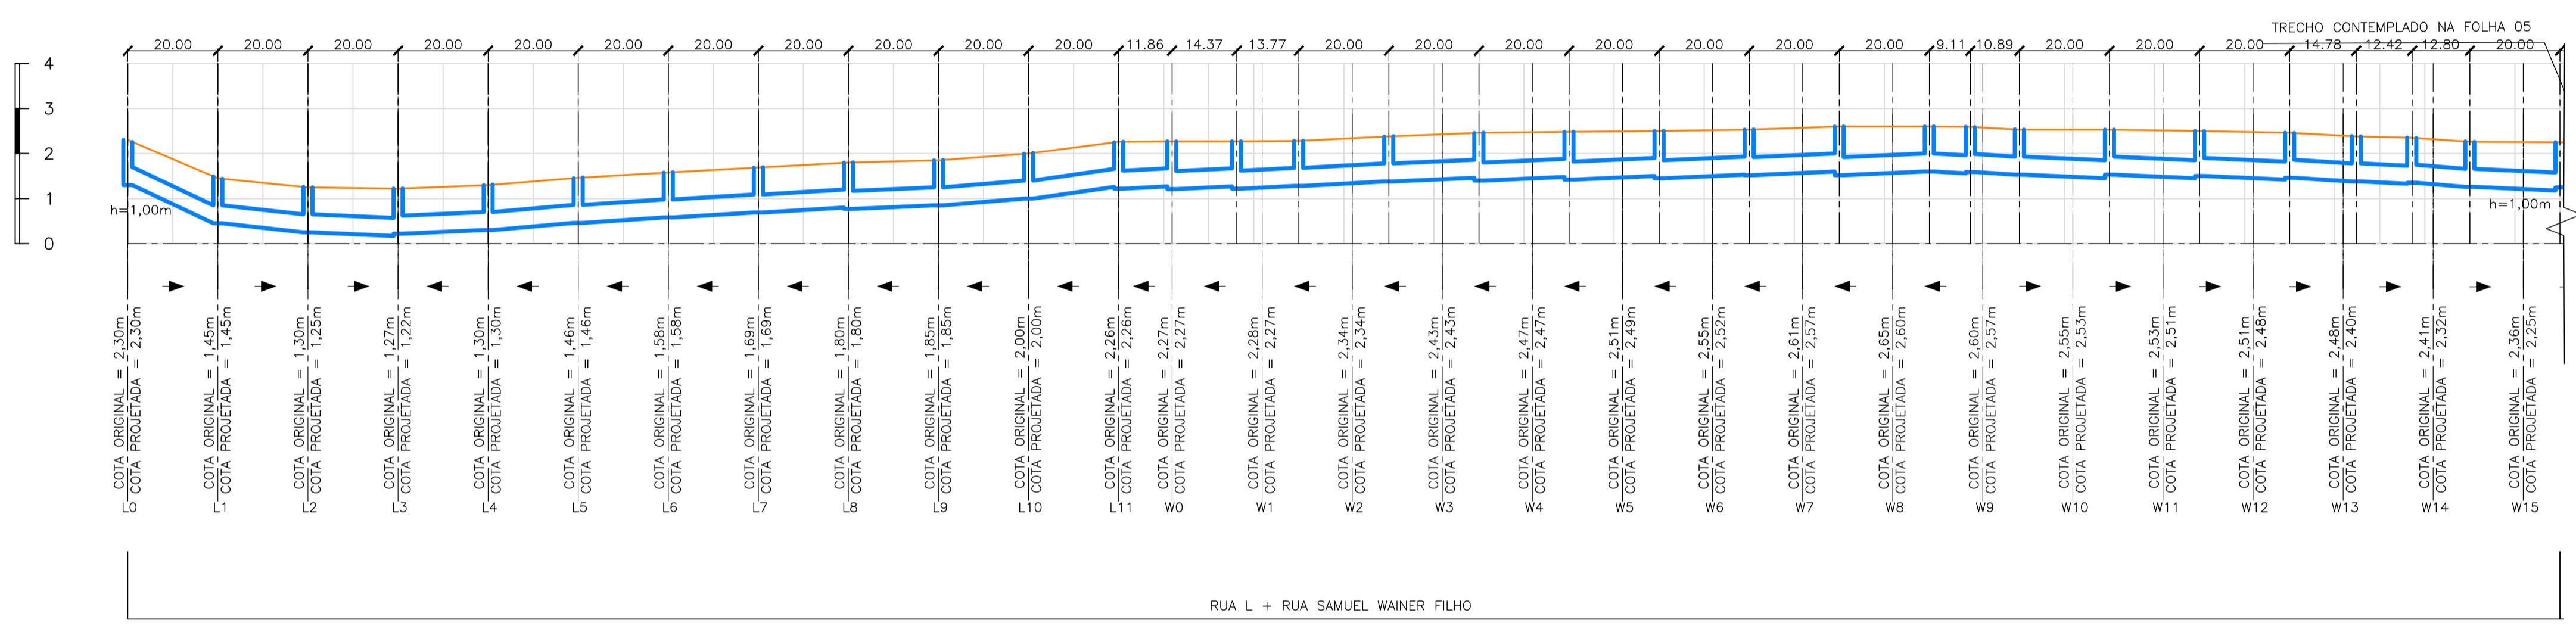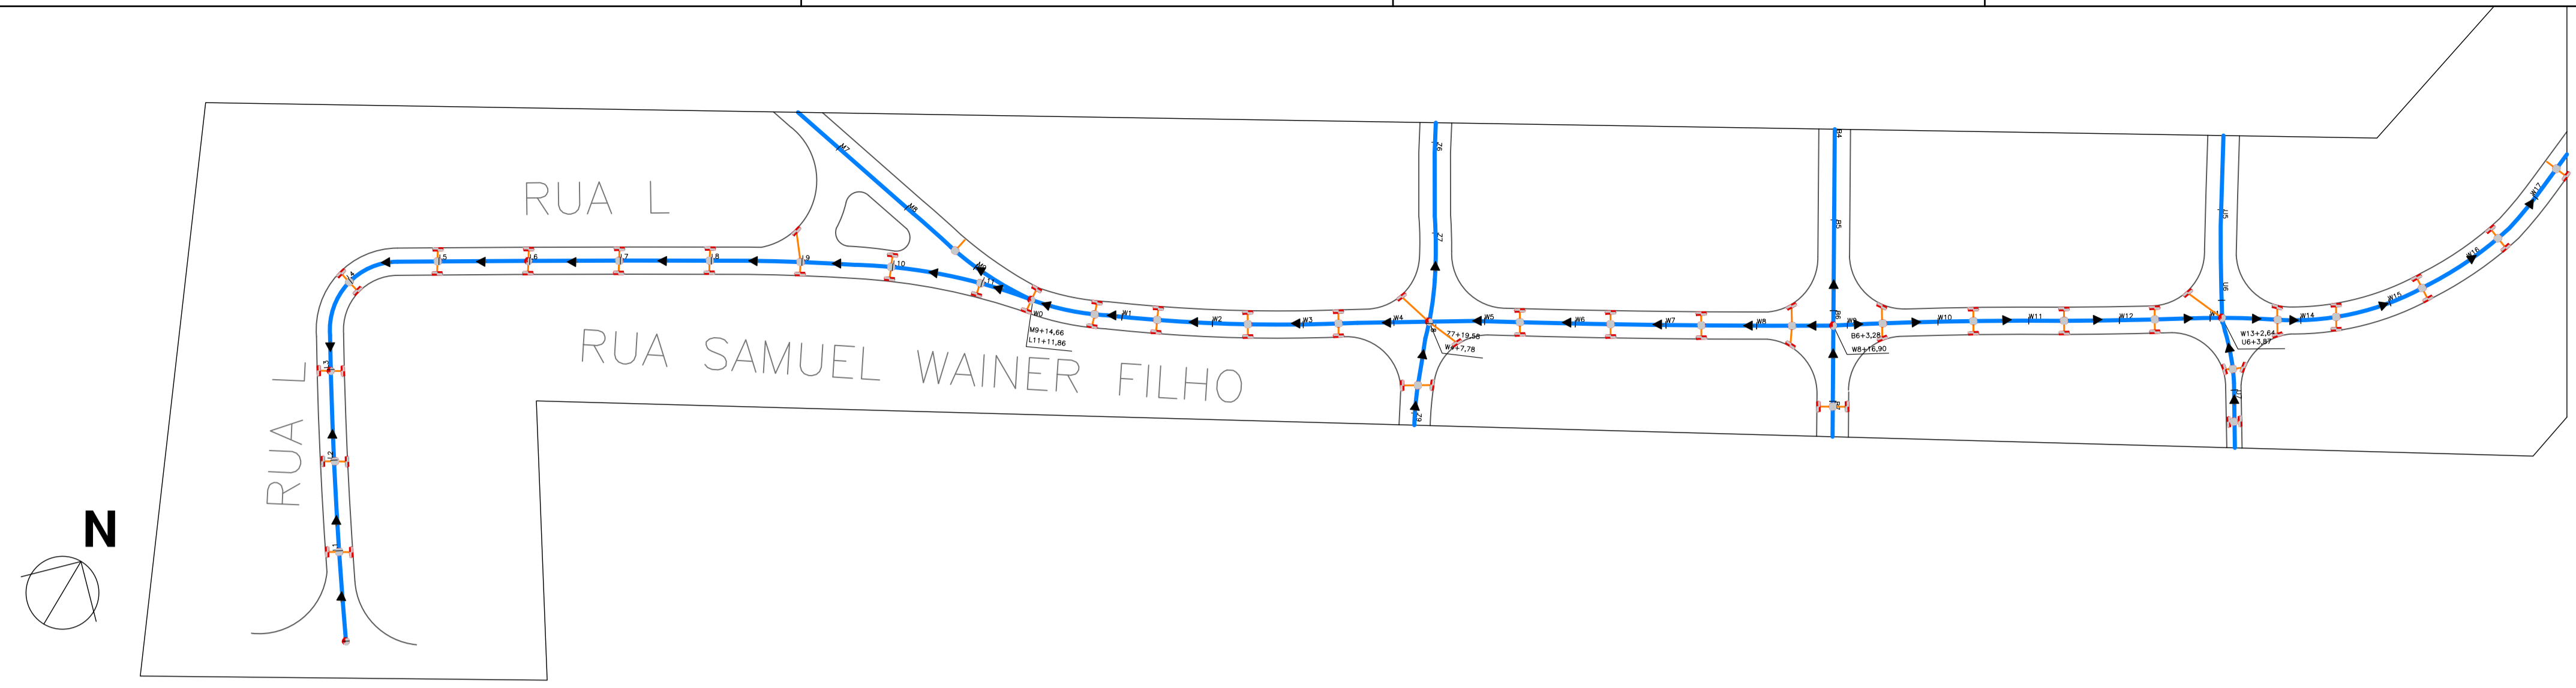


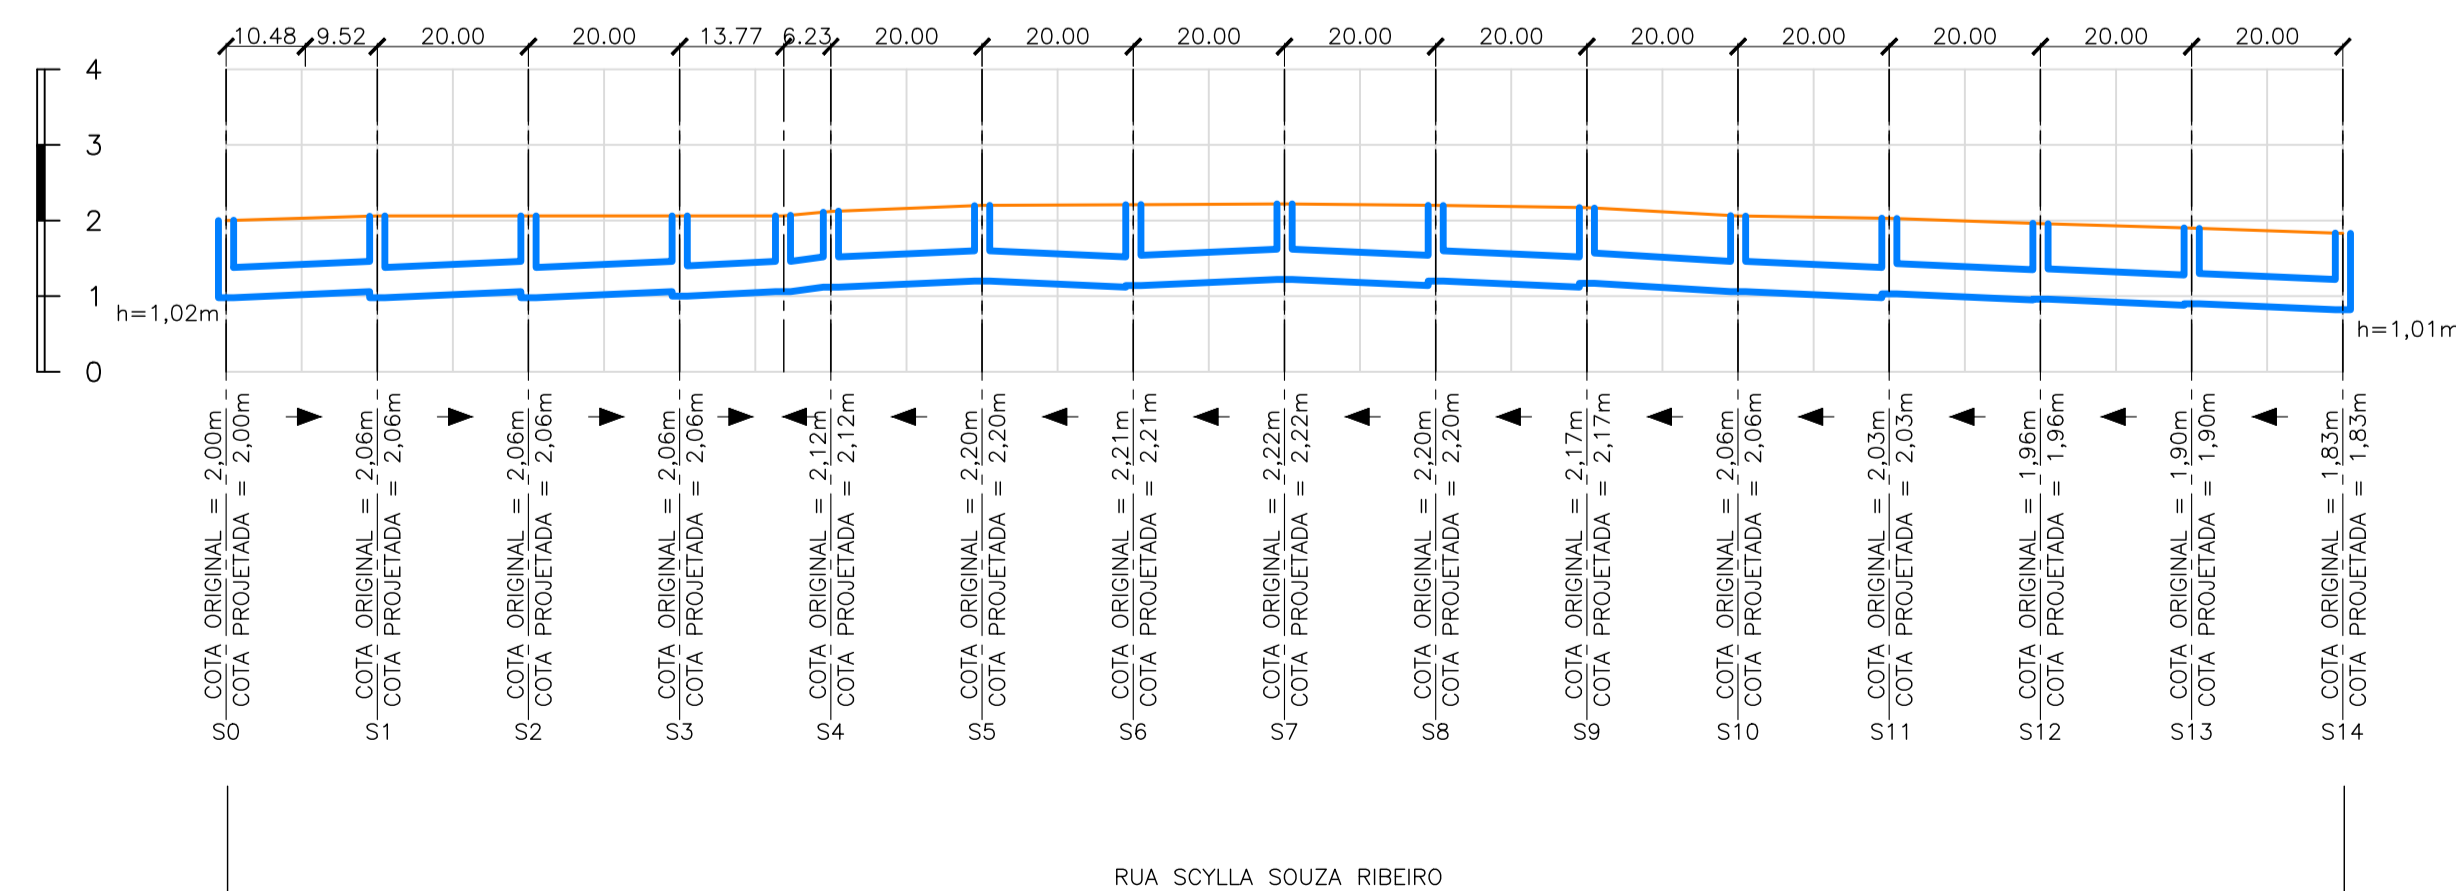
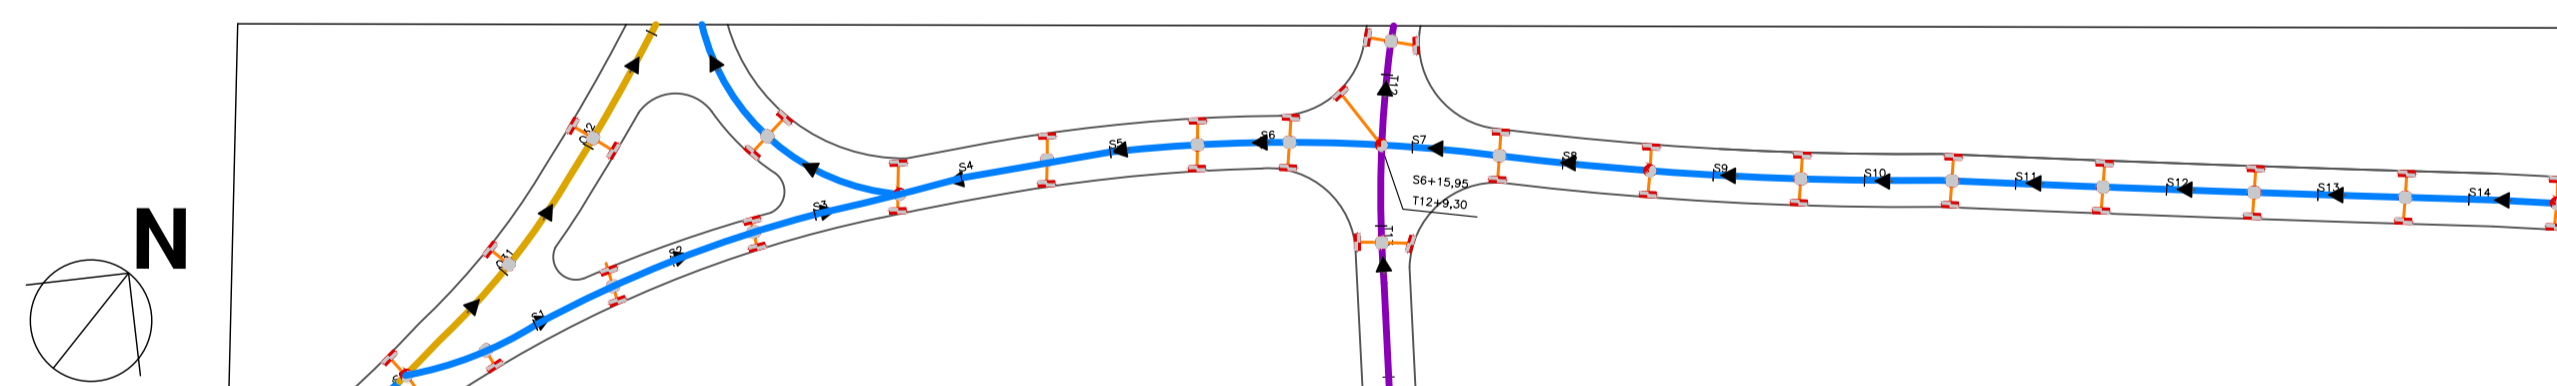
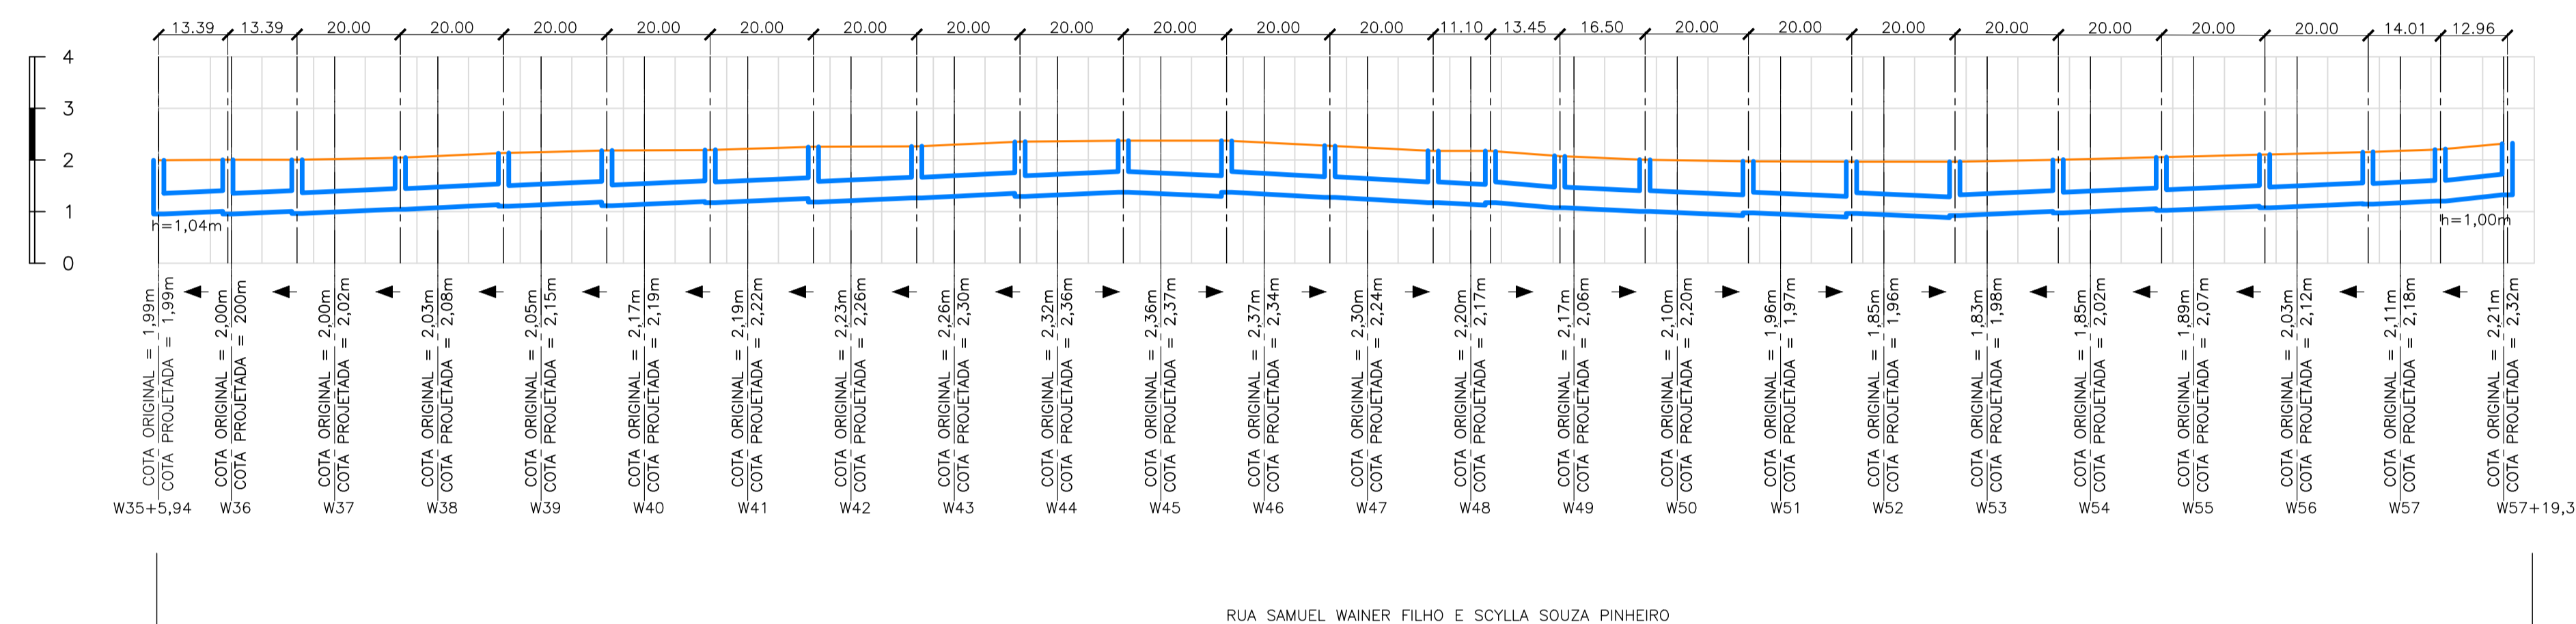
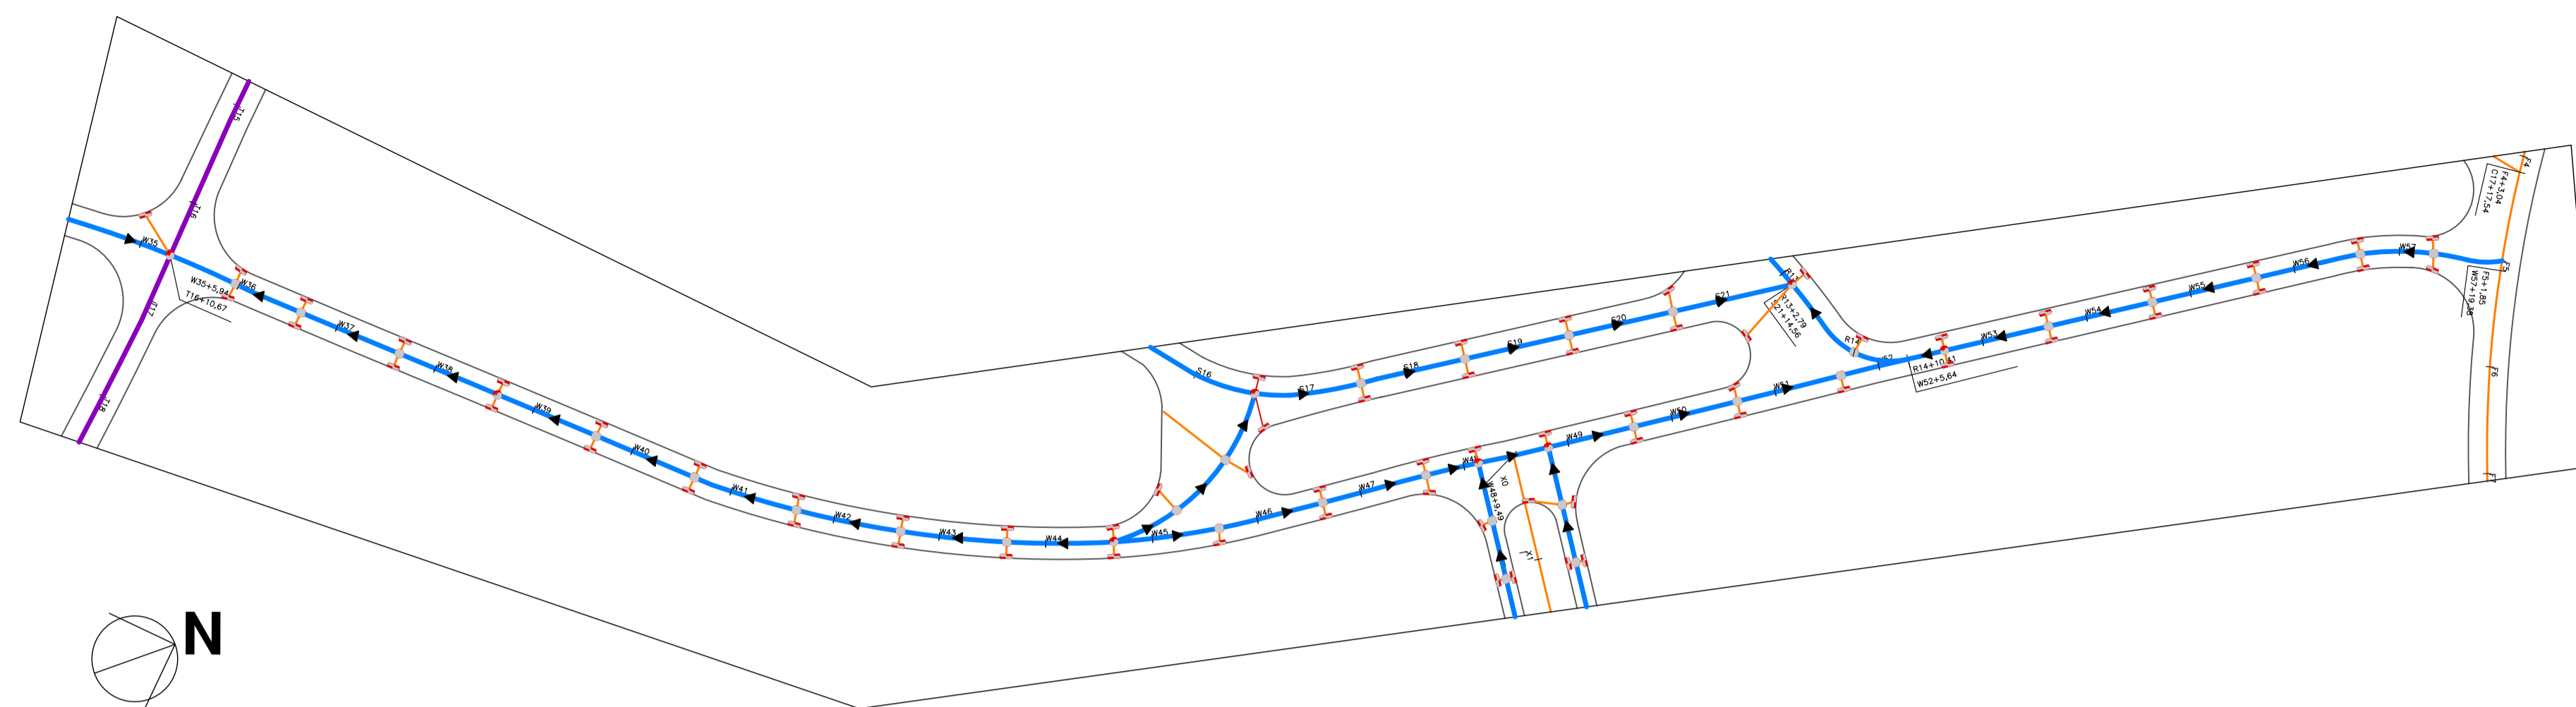
00	01/06/2020	Emissão Inicial	
Revisão	Data	Descrição	Aprovação
PREFEITURA DA CIDADE DE NITERÓI EMPRESA MUNICIPAL DE MORADIA, URBANIZAÇÃO E SANEAMENTO			FL. 05/08
Área/Projeto:	Projeto:	Disciplina:	
PROJETO BÁSICO DE DRENAGEM E PAVIMENTAÇÃO DO CAMPO BELO.	PERFIS E PLANTAS DE DRENAGEM	DRENAGEM	
Título:	Desenvolvimento:	Etapa projeto:	
RODRIGO GUEDES	LUIZ HENRIQUE	BÁSICO	
Coordenação Geral:	Supervisão:	Desenho:	Escala:
EDUARDO KELLER	LÉO HENRIQUE	NATASHA	1:1000
		Prancha:	Arquivo:
		CAMDRE23	D09E8-100CAMBAS-001_R0

NOTAS GERAIS

- 1 - DIMENSÕES EM METROS EXCETO ONDE INDICADO.
- 2 - AS ESTACAS FORAM LOCALIZADAS EQUIDISTANTES COM 20,0M ENTRE SI, E NOS CASOS EM QUE AS DISTÂNCIAS NÃO PERMANEÇAM NOS 20M, SERÃO INDICADAS.
- 3 - PARA MAIS INFORMAÇÕES DO PROJETO GEOMÉTRICO, VER DESENHO D-PAV-8-100-CAM-BAS-001_R0.
- 4 - PARA MAIS INFORMAÇÕES DO PROJETO DE DRENAGEM, VER DESENHO D-DRE-8-100-CAM-BAS-001_R0.

LEGENDA

-  PERFIL DA RUA PROJETADA
-  DRENAGEM PROJETADA - 400mm
-  DRENAGEM PROJETADA - 500mm
-  DRENAGEM PROJETADA - 600mm





Revisão	Data	Descrição	Aprovação
00	01/06/2020	Emissão Inicial	
PREFEITURA DA CIDADE DE NITERÓI EMPRESA MUNICIPAL DE MORADIA, URBANIZAÇÃO E SANEAMENTO			FL. 06/08
Área Projeto: PROJETO BÁSICO DE DRENAGEM E PAVIMENTAÇÃO DO CAMPO BELO Título: PERFIS E PLANTAS DE DRENAGEM		Disciplina: DRENAGEM Etapa projeto: BÁSICO	
Projeto: RODRIGO GUEDES Desenvolvimento: LUIZ HENRIQUE		Desenho: NATASHA Prancha: CAMDRE24	Escala: 1:1000 Arquivo: D-DRE-8-100-CAM-BAS-001_R0
Coordenação Geral: EDUARDO KELLER		Supervisão: LEO HENRIQUE	

NOTAS GERAIS



- 1 - DIMENSÕES EM METROS EXCETO ONDE INDICADO.
- 2 - AS ESTACAS FORAM LOCALIZADAS EQUIDISTANTES COM 20,0M ENTRE SI, E NOS CASOS EM QUE AS DISTÂNCIAS NÃO PERMANEÇAM NOS 20M, SERÃO INDICADAS.
- 3 - PARA MAIS INFORMAÇÕES DO PROJETO GEOMÉTRICO, VER DESENHO D-PAV-8-100-CAM-BAS-001_R0.
- 4 - PARA MAIS INFORMAÇÕES DO PROJETO DE DRENAGEM, VER DESENHO D-DRE-8-100-CAM-BAS-001_R0.

LEGENDA

- PERFIL DA RUA PROJETADA
- DRENAGEM PROJETADA - 400mm
- DRENAGEM PROJETADA - 500mm
- DRENAGEM PROJETADA - 600mm

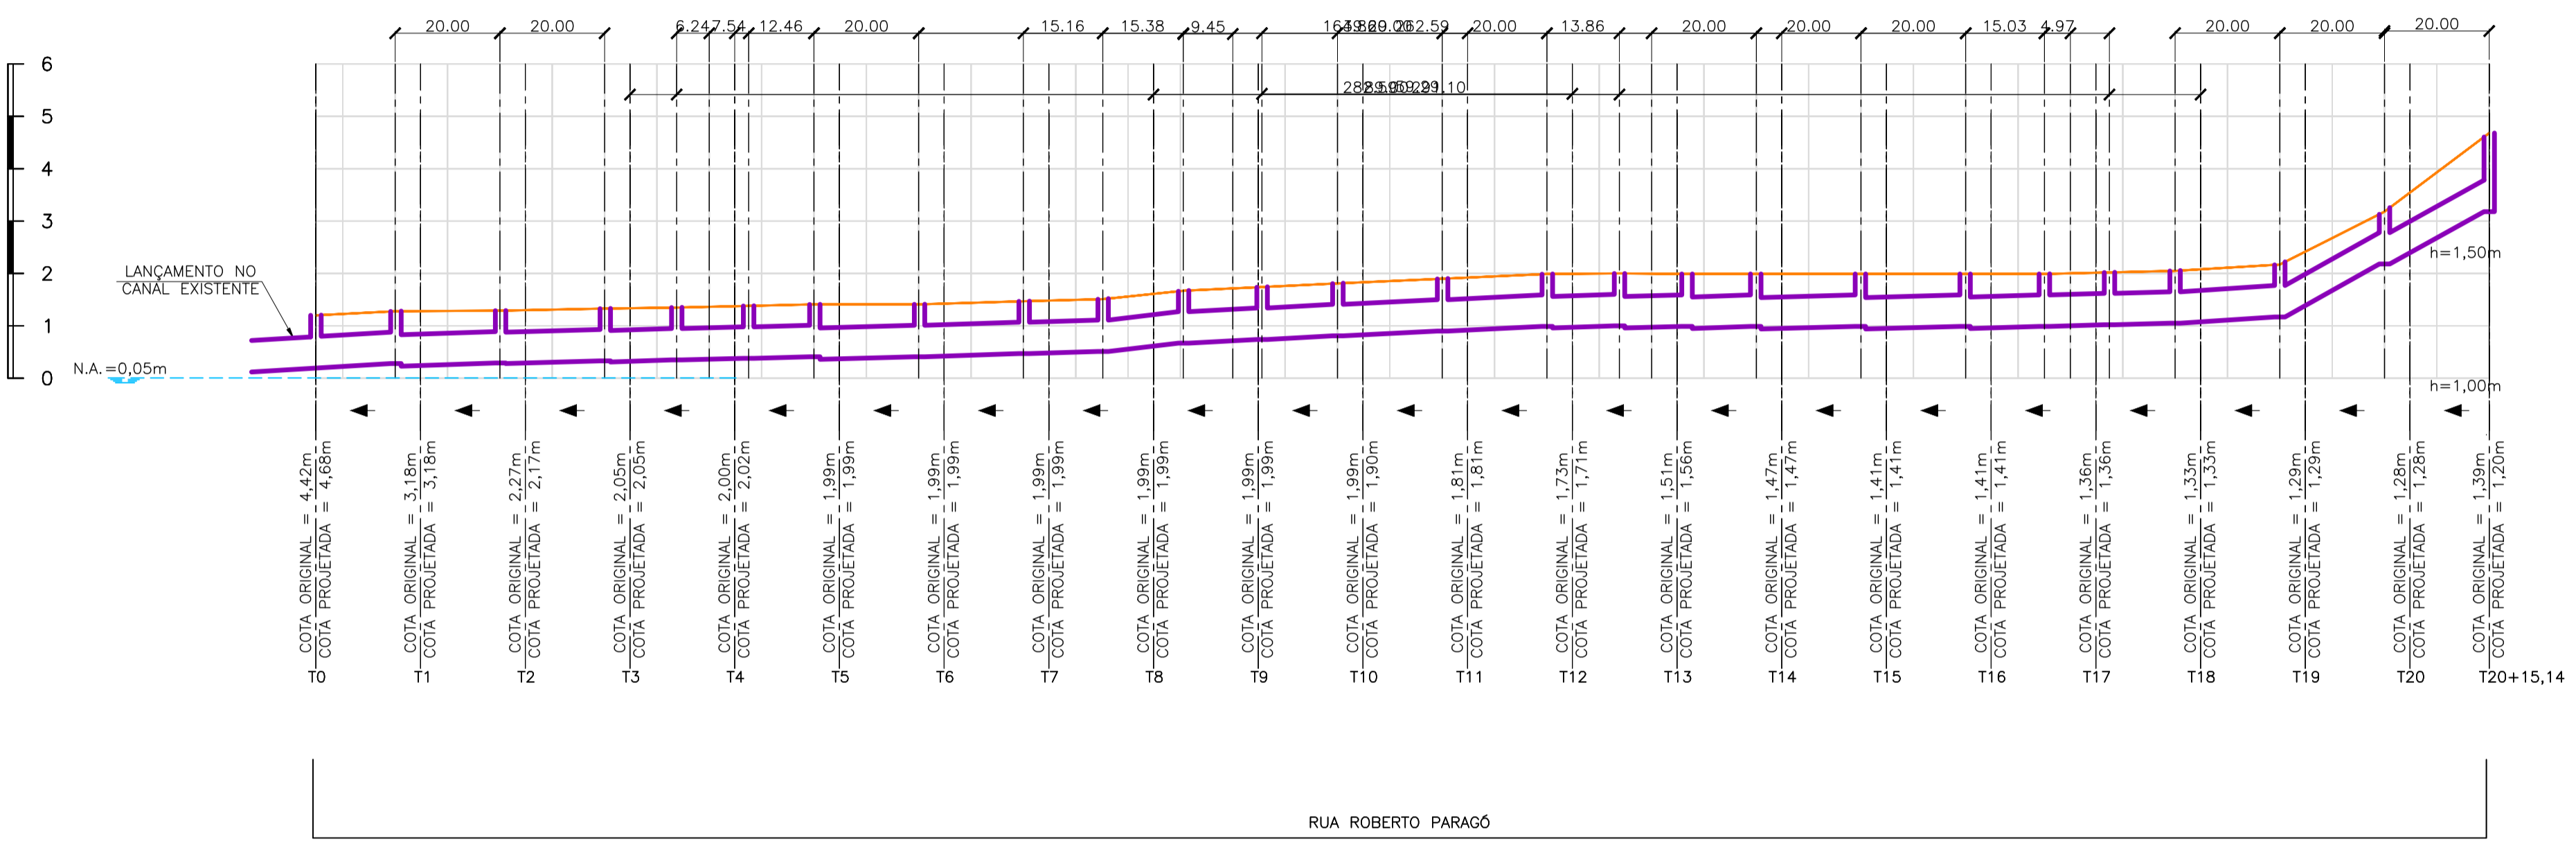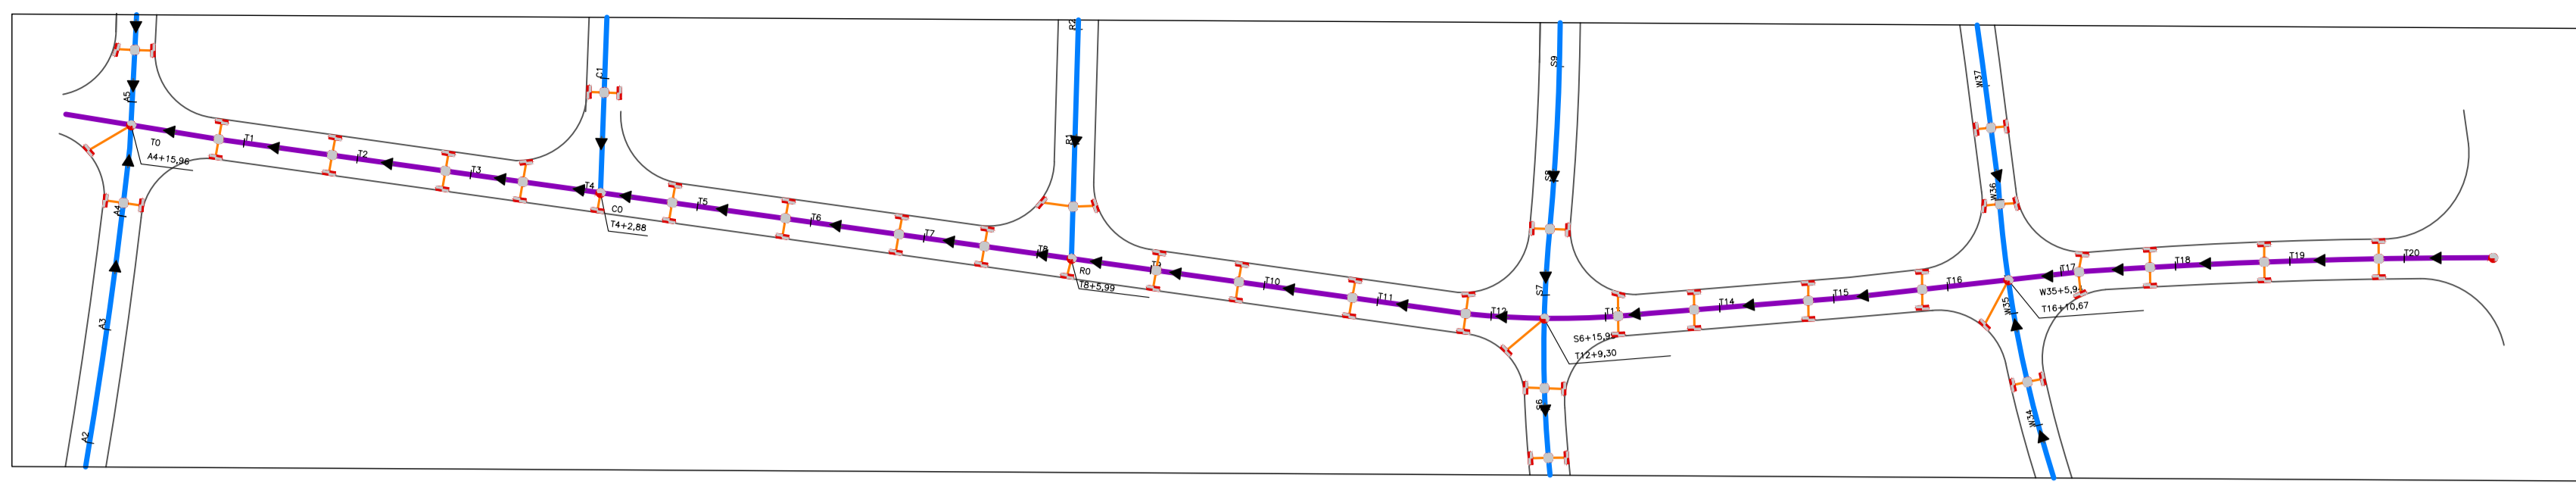

RUA ROBERTO PARAGÓ

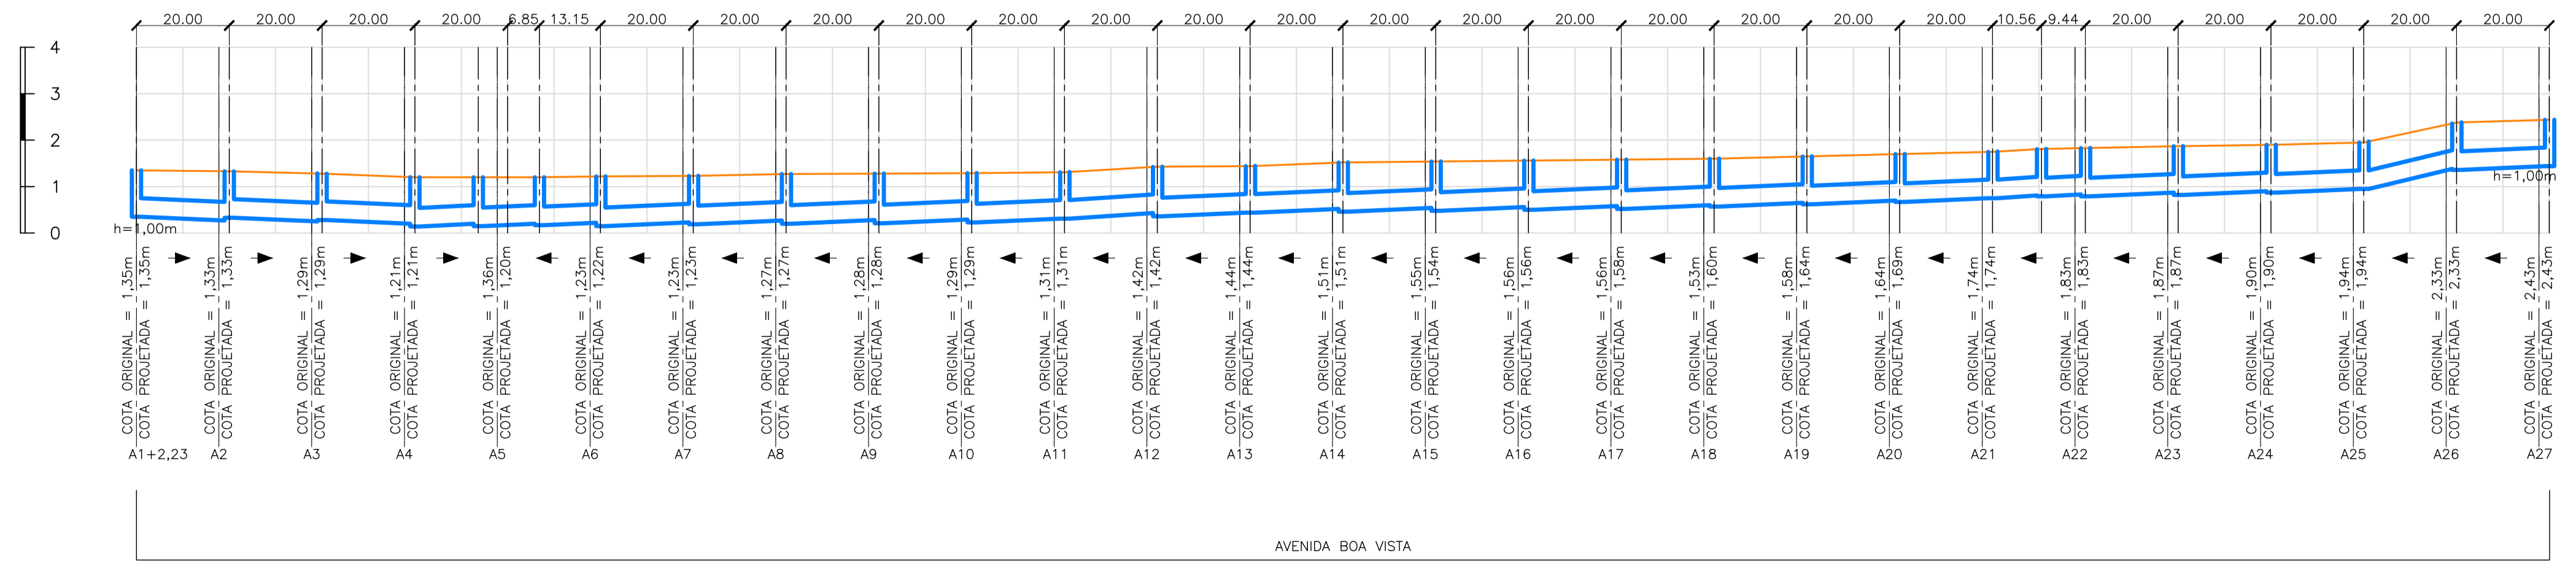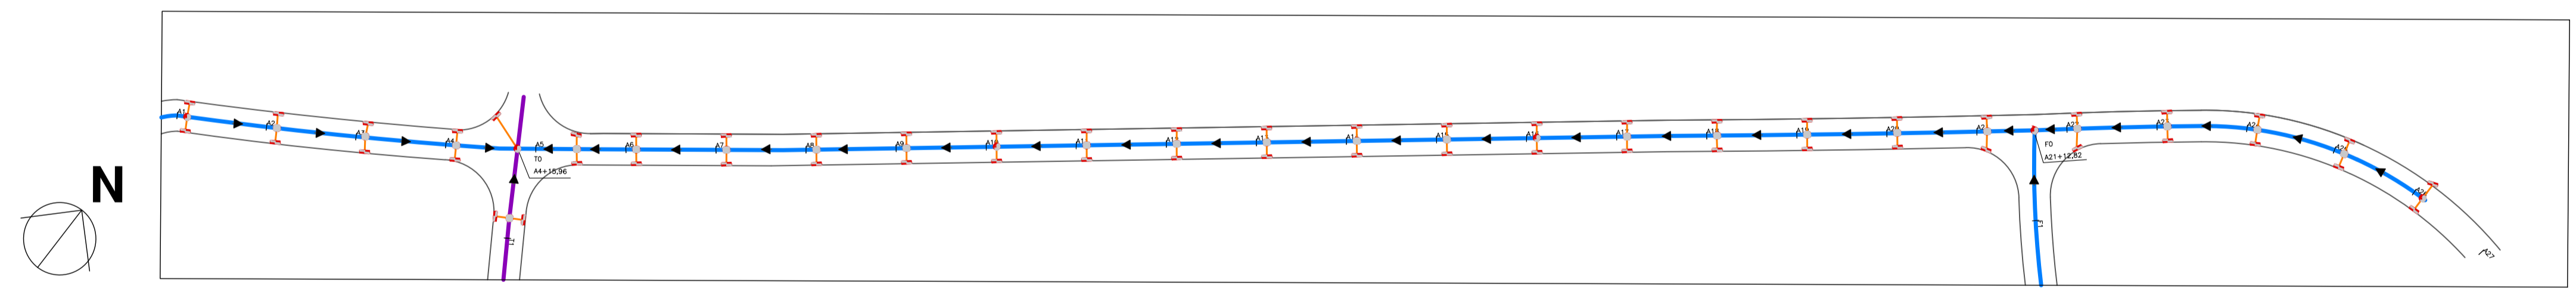

AVENIDA BOA VISTA

Revisão	Data	Descrição	Aprovação
00	01/06/2020	Emissão Inicial	





PREFEITURA DA CIDADE DE NITERÓI EMPRESA MUNICIPAL DE MORADIA, URBANIZAÇÃO E SANEAMENTO		Disciplina: DRENAGEM
Projeto: PERFIS E PLANTAS DE DRENAGEM		Etapa projeto: BÁSICO
Coordenação Geral: EDUARDO KELLER	Desenvolvimento: LUIZ HENRIQUE	Escala: 1:1000
	Supervisão: LÉO HENRIQUE	Prancha: CAMDRE25





FL. 07/08

NOTAS GERAIS

- 1 - DIMENSÕES EM METROS EXCETO ONDE INDICADO.
- 2 - AS ESTACAS FORAM LOCALIZADAS EQUIDISTANTES COM 20,0M ENTRE SI, E NOS CASOS EM QUE AS DISTÂNCIAS NÃO PERMANEÇAM NOS 20M, SERÃO INDICADAS.
- 3 - PARA MAIS INFORMAÇÕES DO PROJETO GEOMÉTRICO, VER DESENHO D-PAV-8-100-CAM-BAS-001_R0.
- 4 - PARA MAIS INFORMAÇÕES DO PROJETO DE DRENAGEM, VER DESENHO D-DRE-8-100-CAM-BAS-001_R0.

LEGENDA

-  PERFIL DA RUA PROJETADA
-  DRENAGEM PROJETADA - 400mm
-  DRENAGEM PROJETADA - 500mm
-  DRENAGEM PROJETADA - 600mm

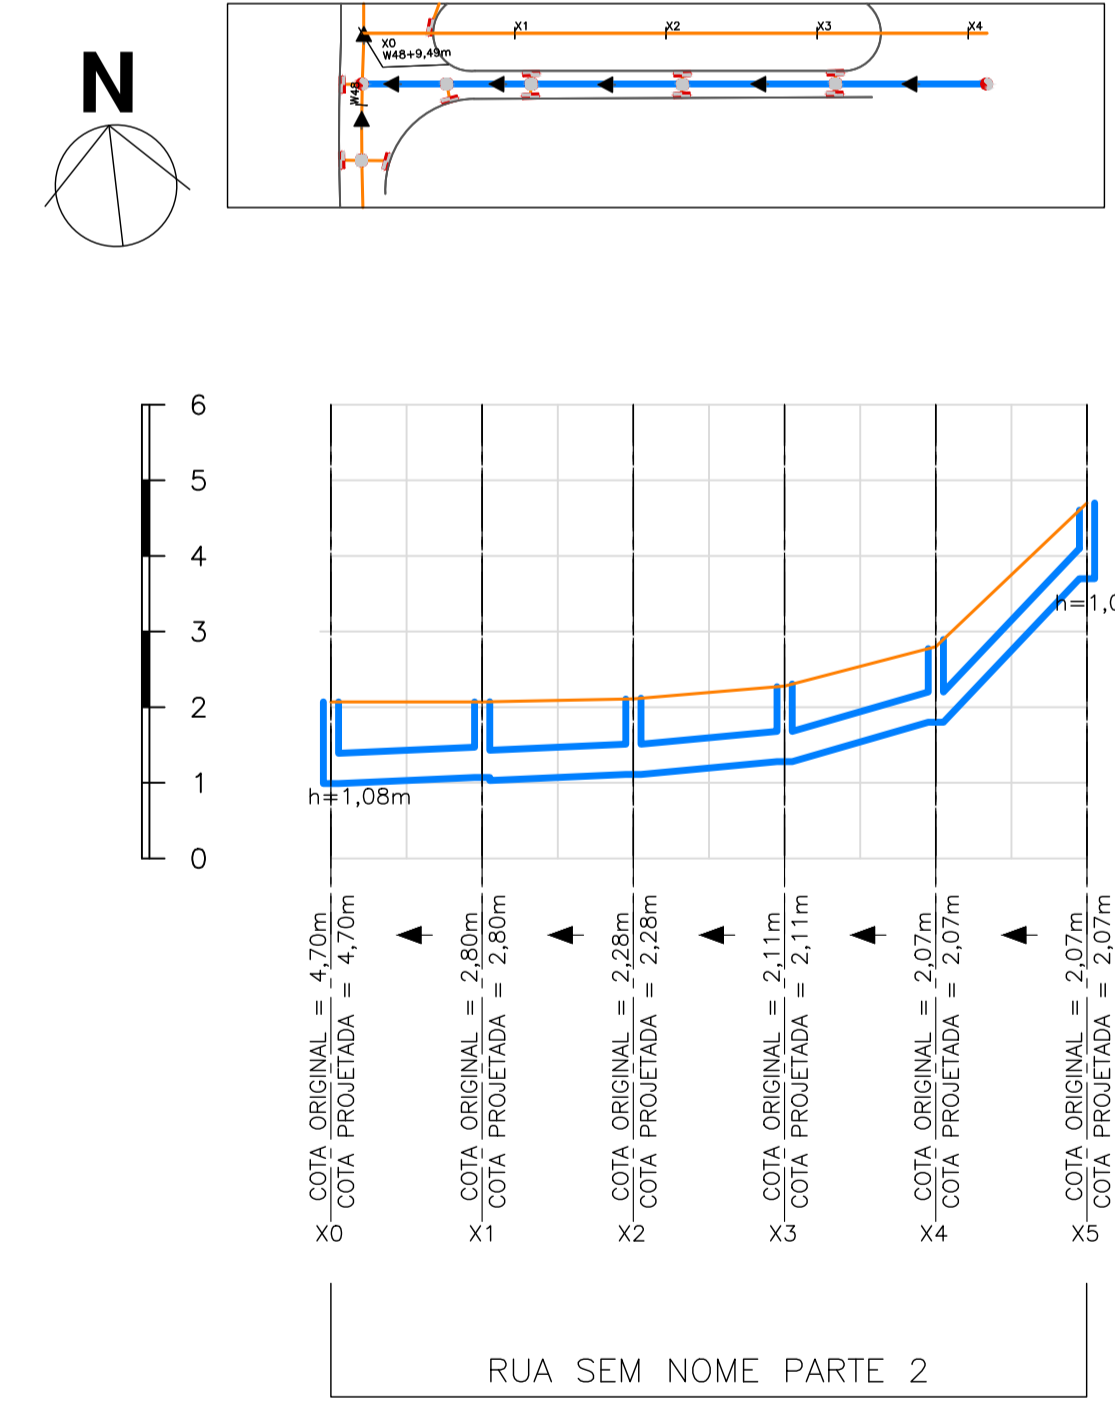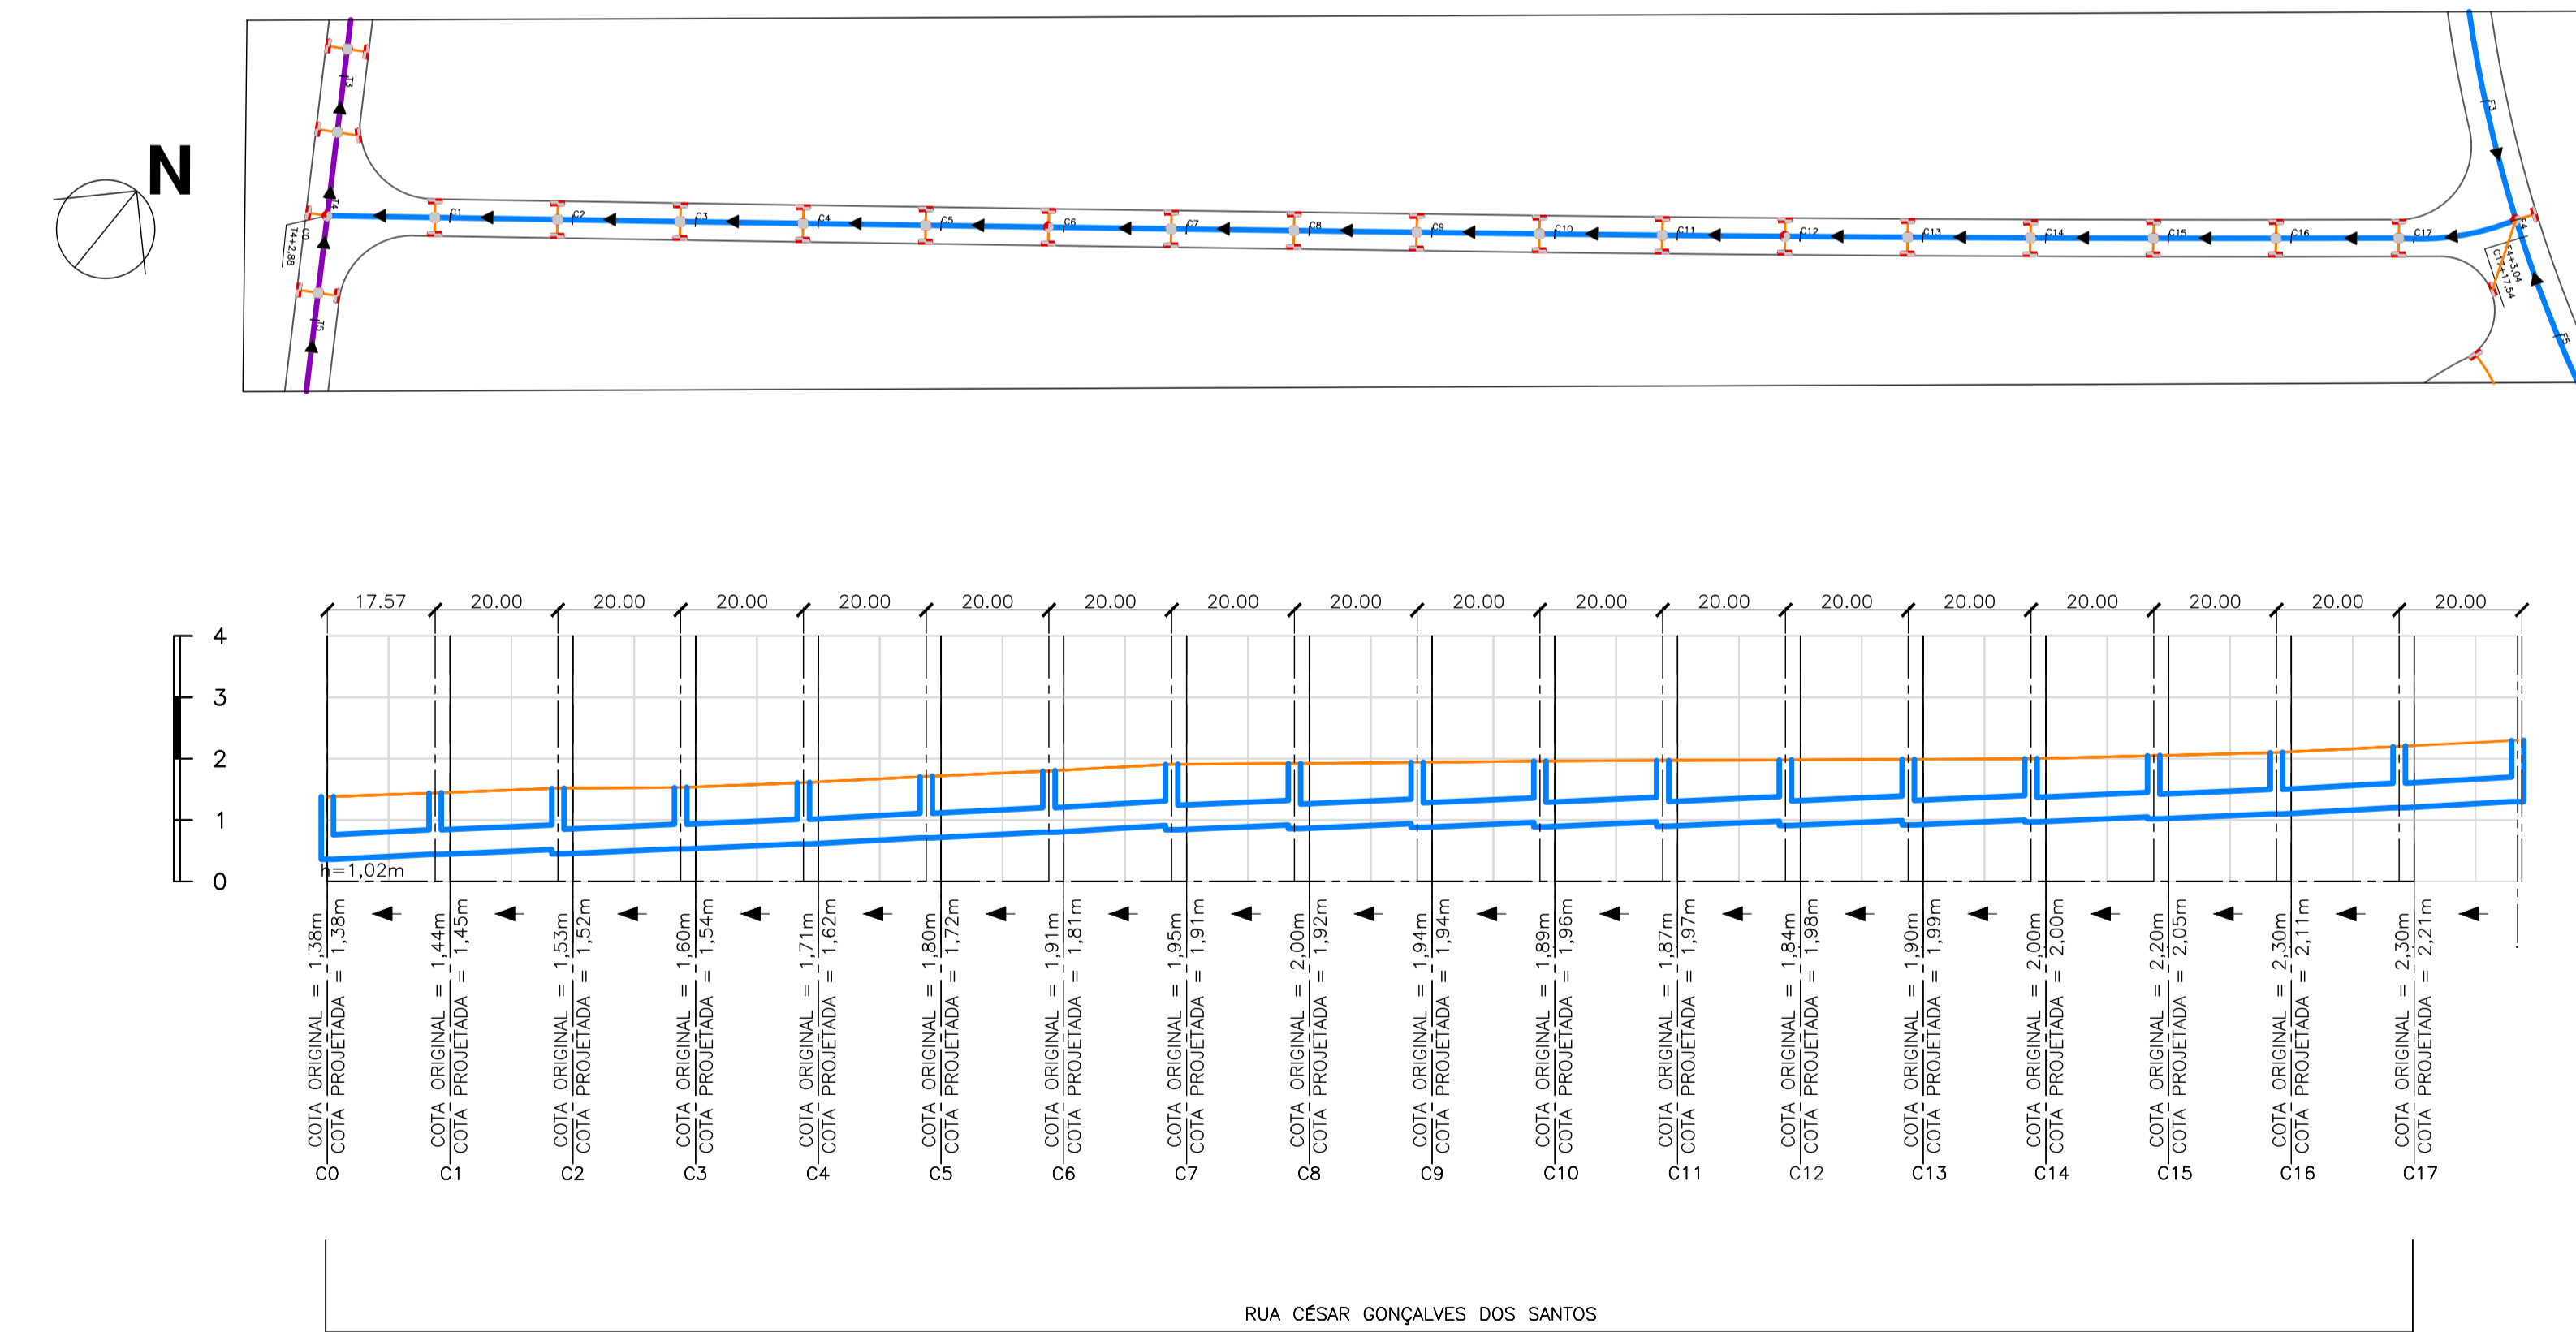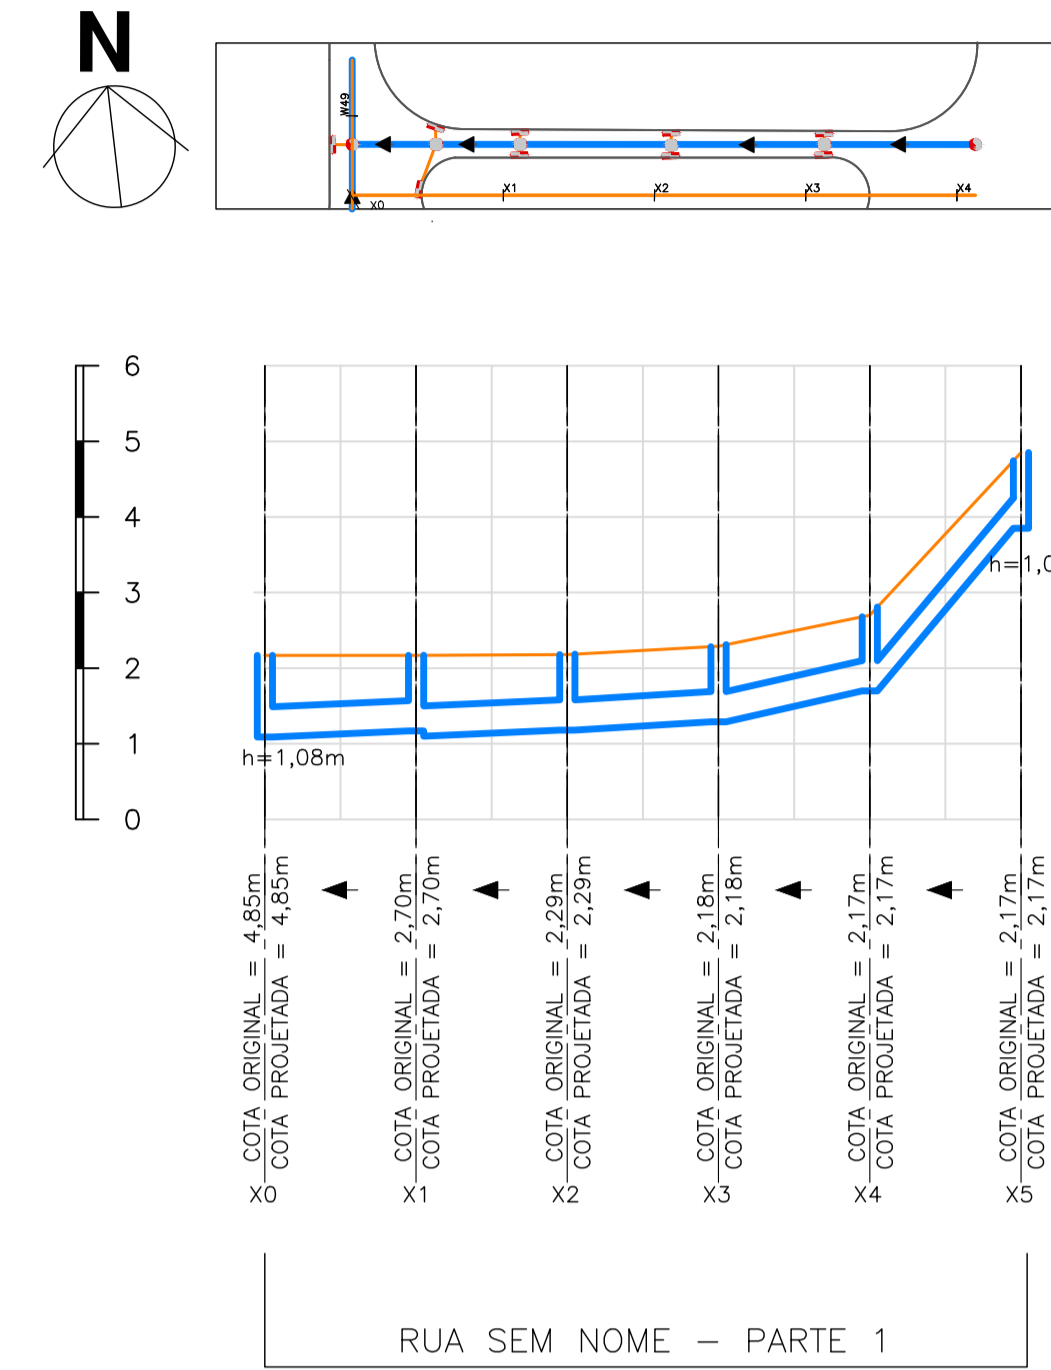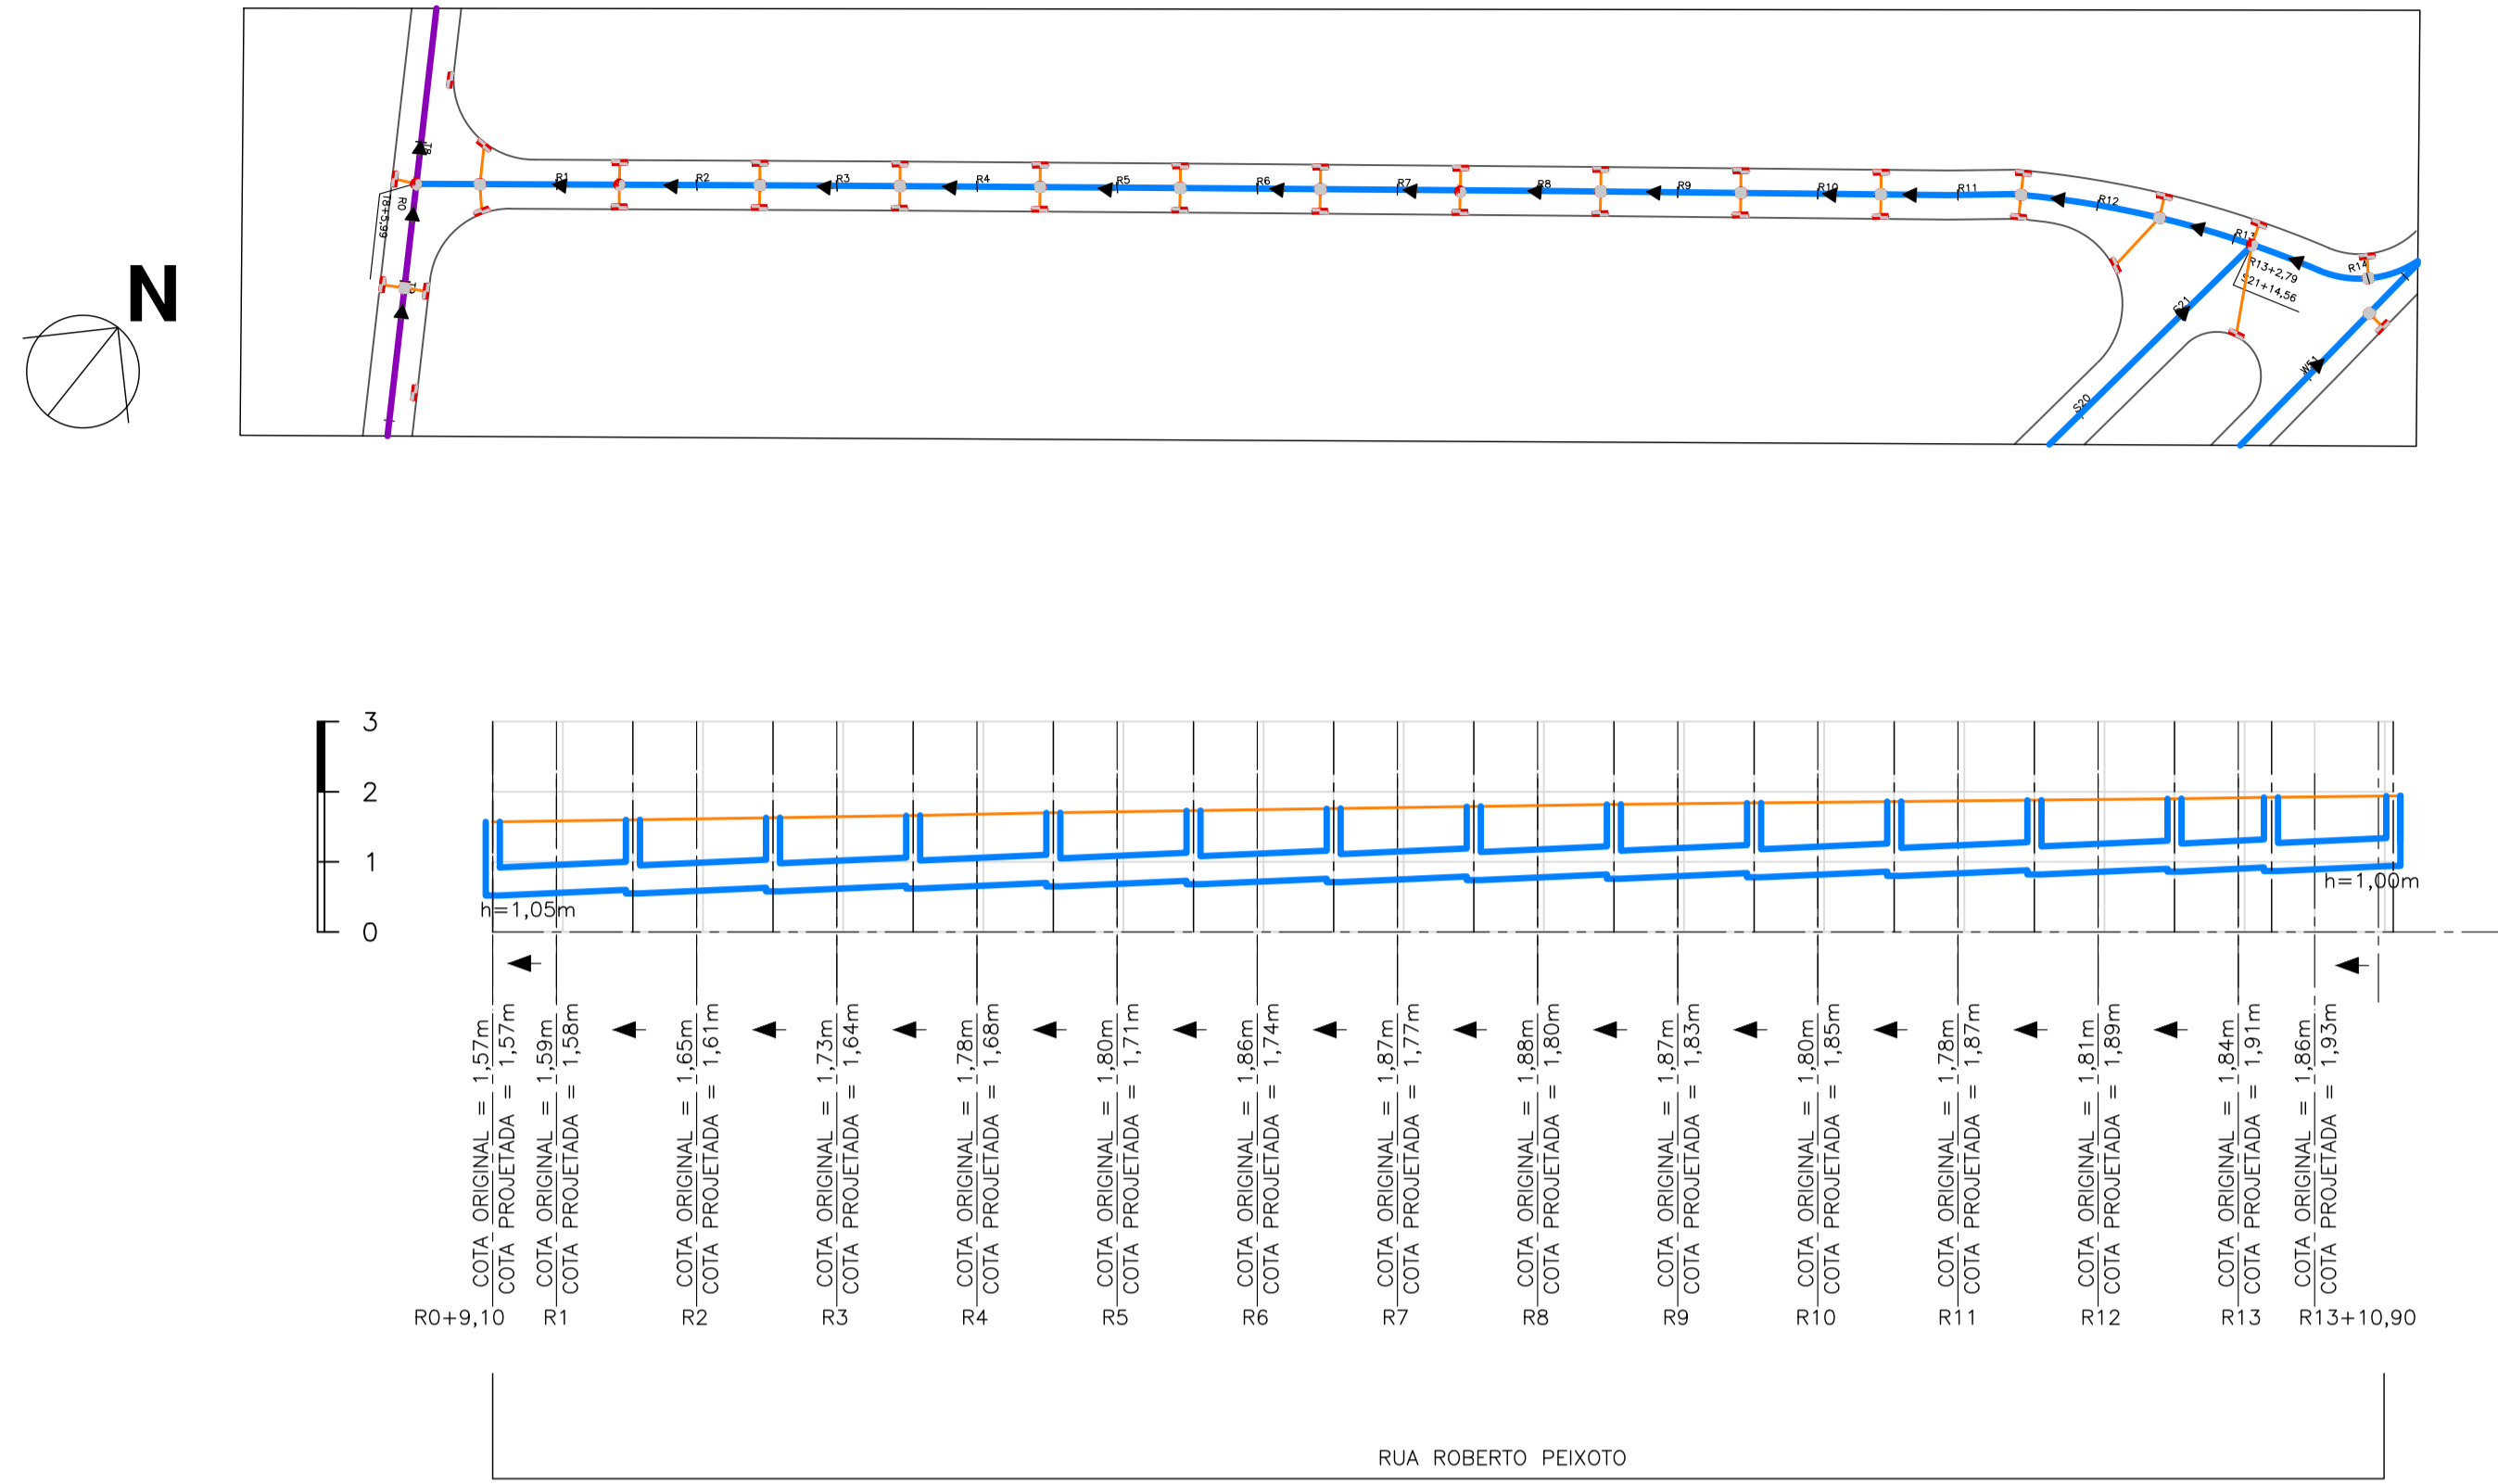

00	01/06/2020	Emissão Inicial	
Revisão	Data	Descrição	Aprovação
PREFEITURA DA CIDADE DE NITERÓI EMPRESA MUNICIPAL DE MORADIA, URBANIZAÇÃO E SANEAMENTO			FL. 08/08
Área/Projeto:	Projeto Básico de Drenagem e Pavimentação do Campo Belo		Disciplina: DRENAGEM
Título:	PERFIS E PLANTAS DE DRENAGEM		Etapa projeto: BÁSICO
Projeto:	RODRIGO GUEDES	Desenvolvimento: LUIZ HENRIQUE	Desenho: NATASHA
Coordenação Geral:	EDUARDO KELLER	Supervisão: LÉO HENRIQUE	Prancha: CAMDRE26
			Escala: 1:1000
			Arquivo: 02DRE8-100CAMBAS001_R0