
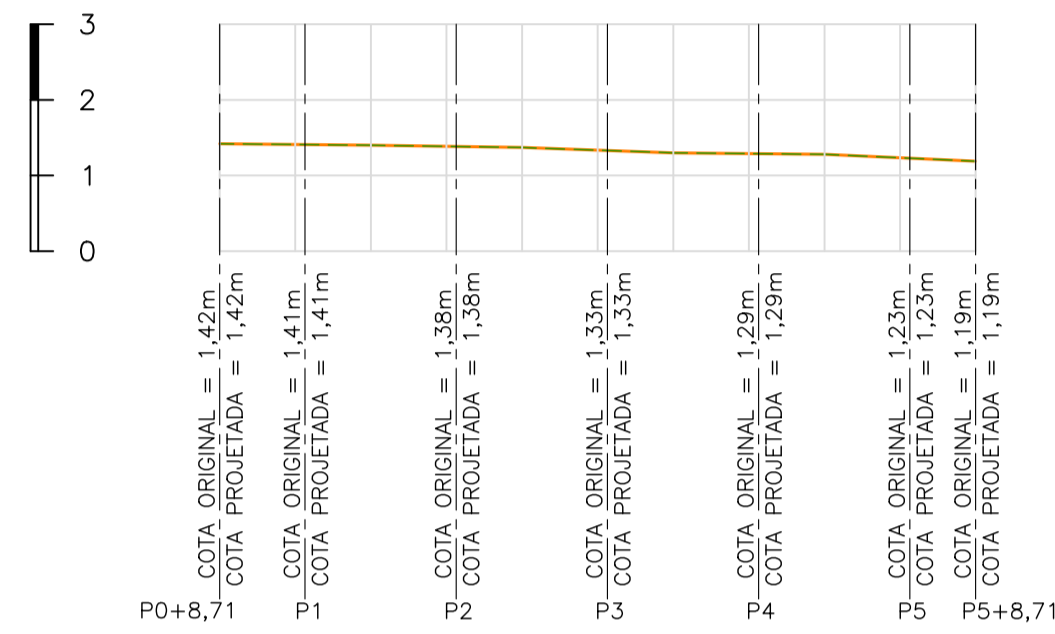


## NOTAS GERAIS



- 1 - DIMENSÕES EM METROS EXCETO ONDE INDICADO.
- 2 - AS ESTACAS FORAM LOCALIZADAS EQUIDISTANTES COM 20,0M ENTRE SI, E NOS CASOS EM QUE AS DISTÂNCIAS NÃO PERMANEÇAM NOS 20M, SERÃO INDICADAS.
- 3 - PARA MAIS INFORMAÇÕES DO PROJETO GEOMÉTRICO, VER DESENHO D-PAV-8-100-CAM-BAS-001\_R0.
- 4 - PARA MAIS INFORMAÇÕES DO PROJETO DE DRENAGEM, VER DESENHO D-DRE-8-100-CAM-BAS-001\_R0.

## LEGENDA



- PERFIL DE RUA EXISTENTE
- PERFIL DE RUA PROJETADO

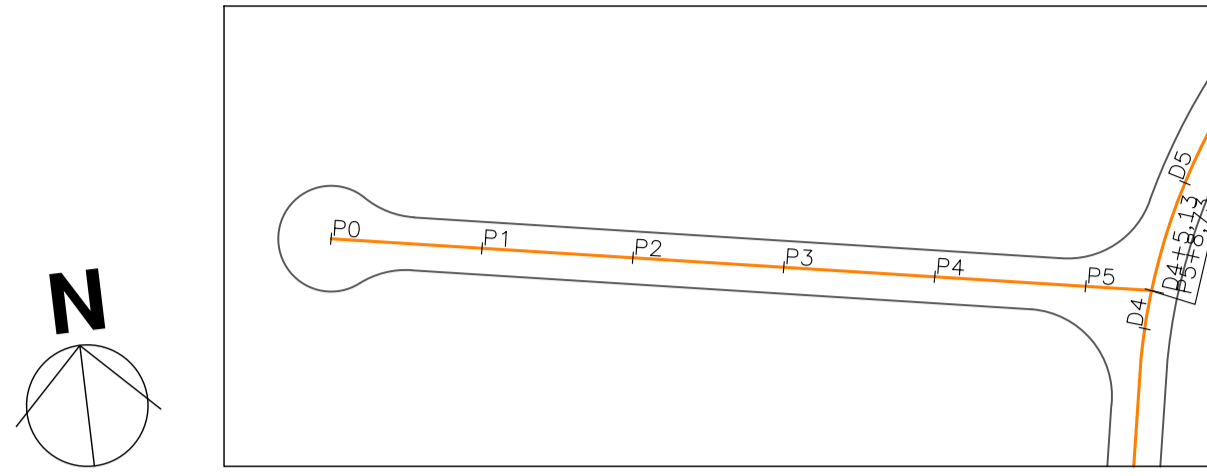



RUA P

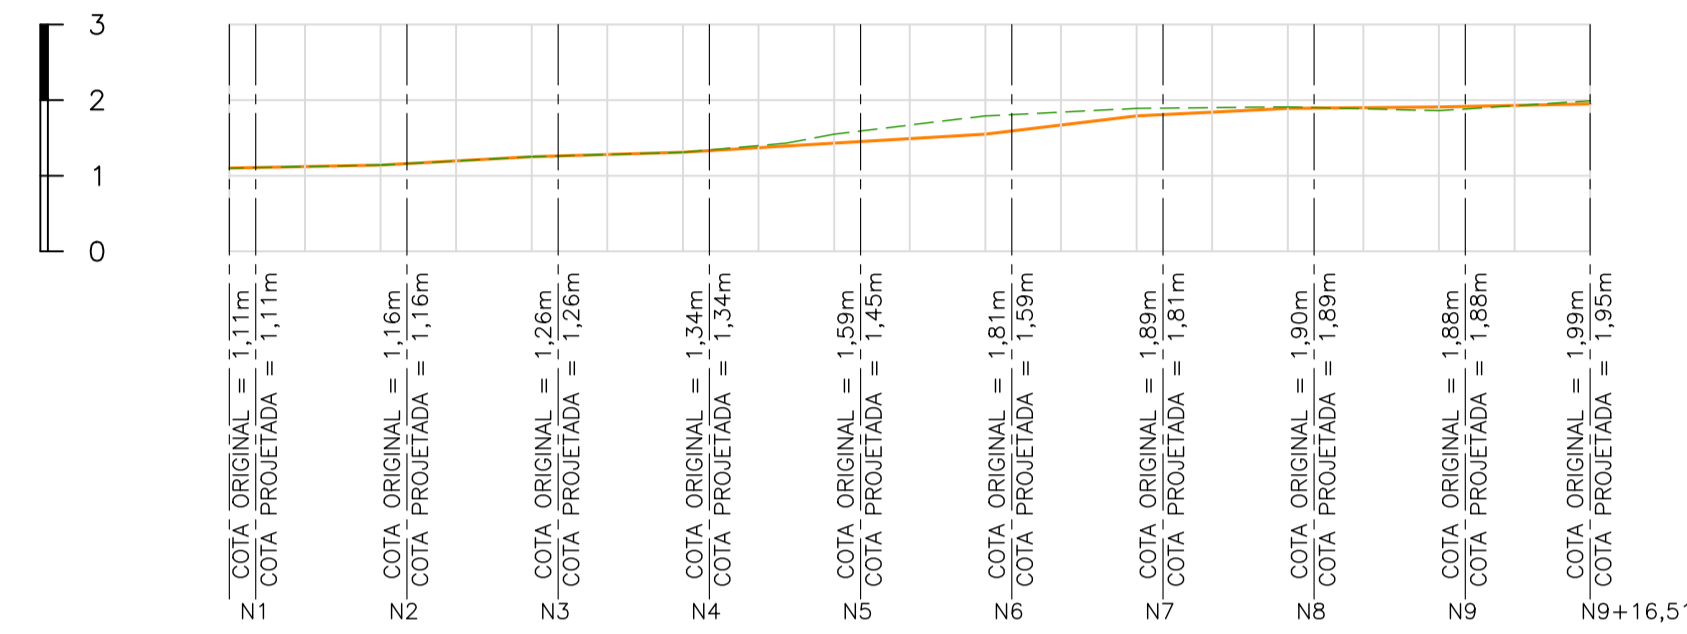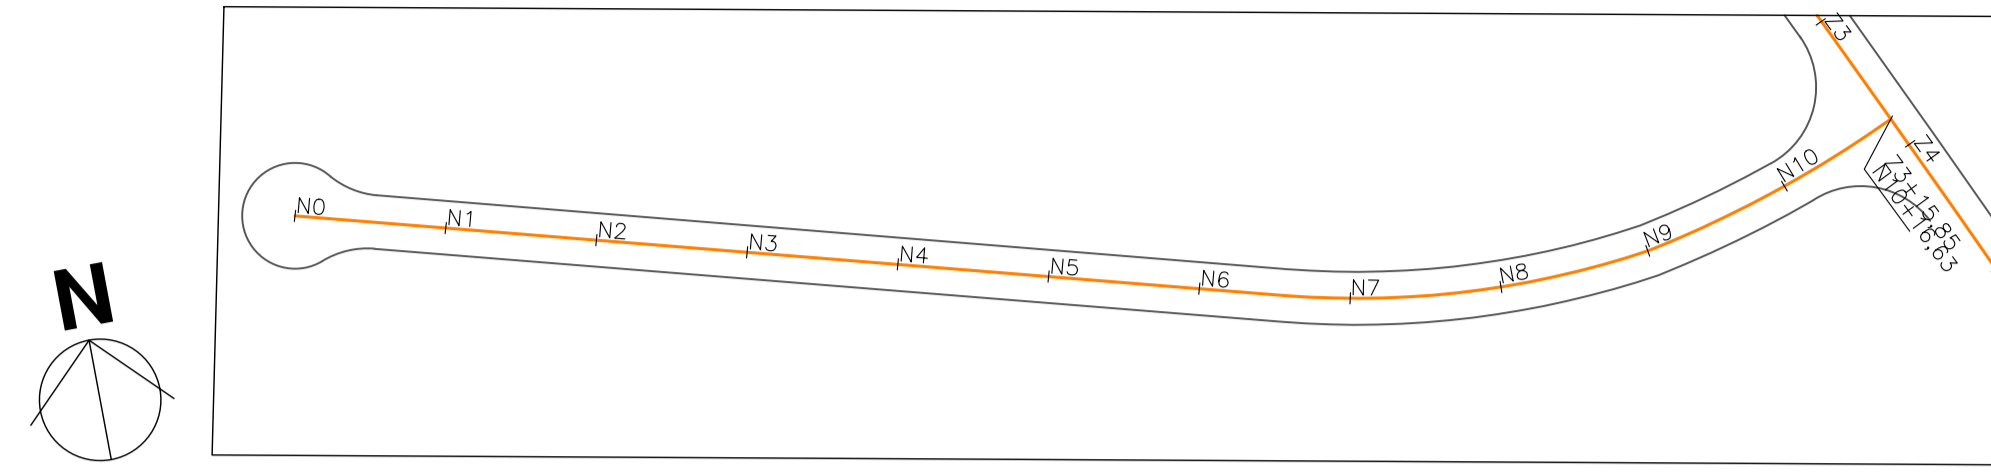

RUA N

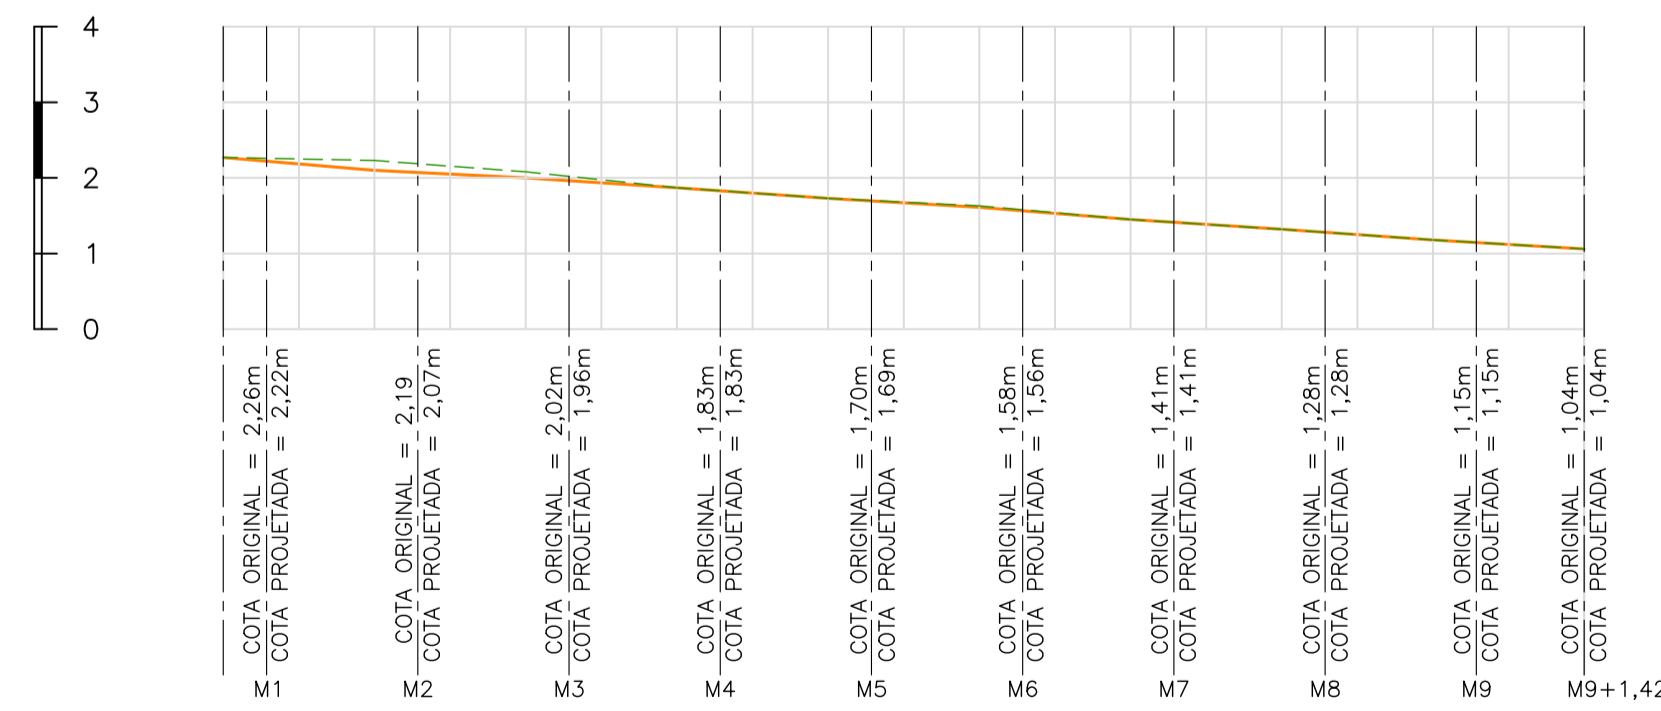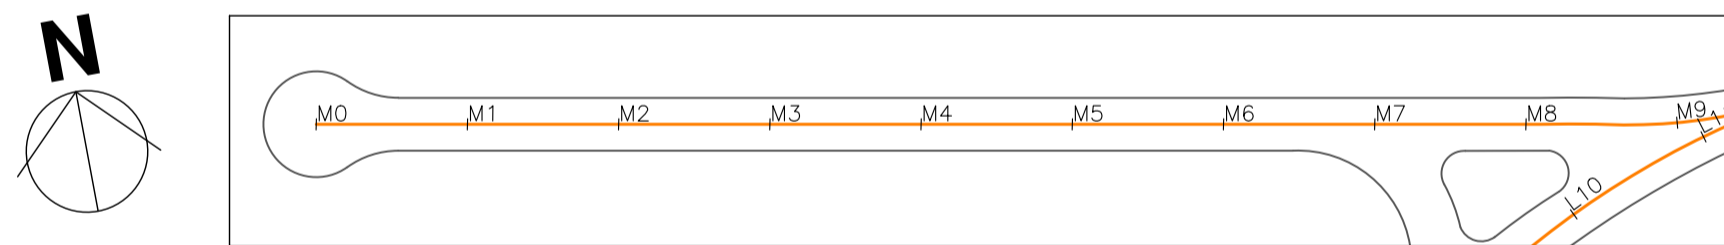

RUA M

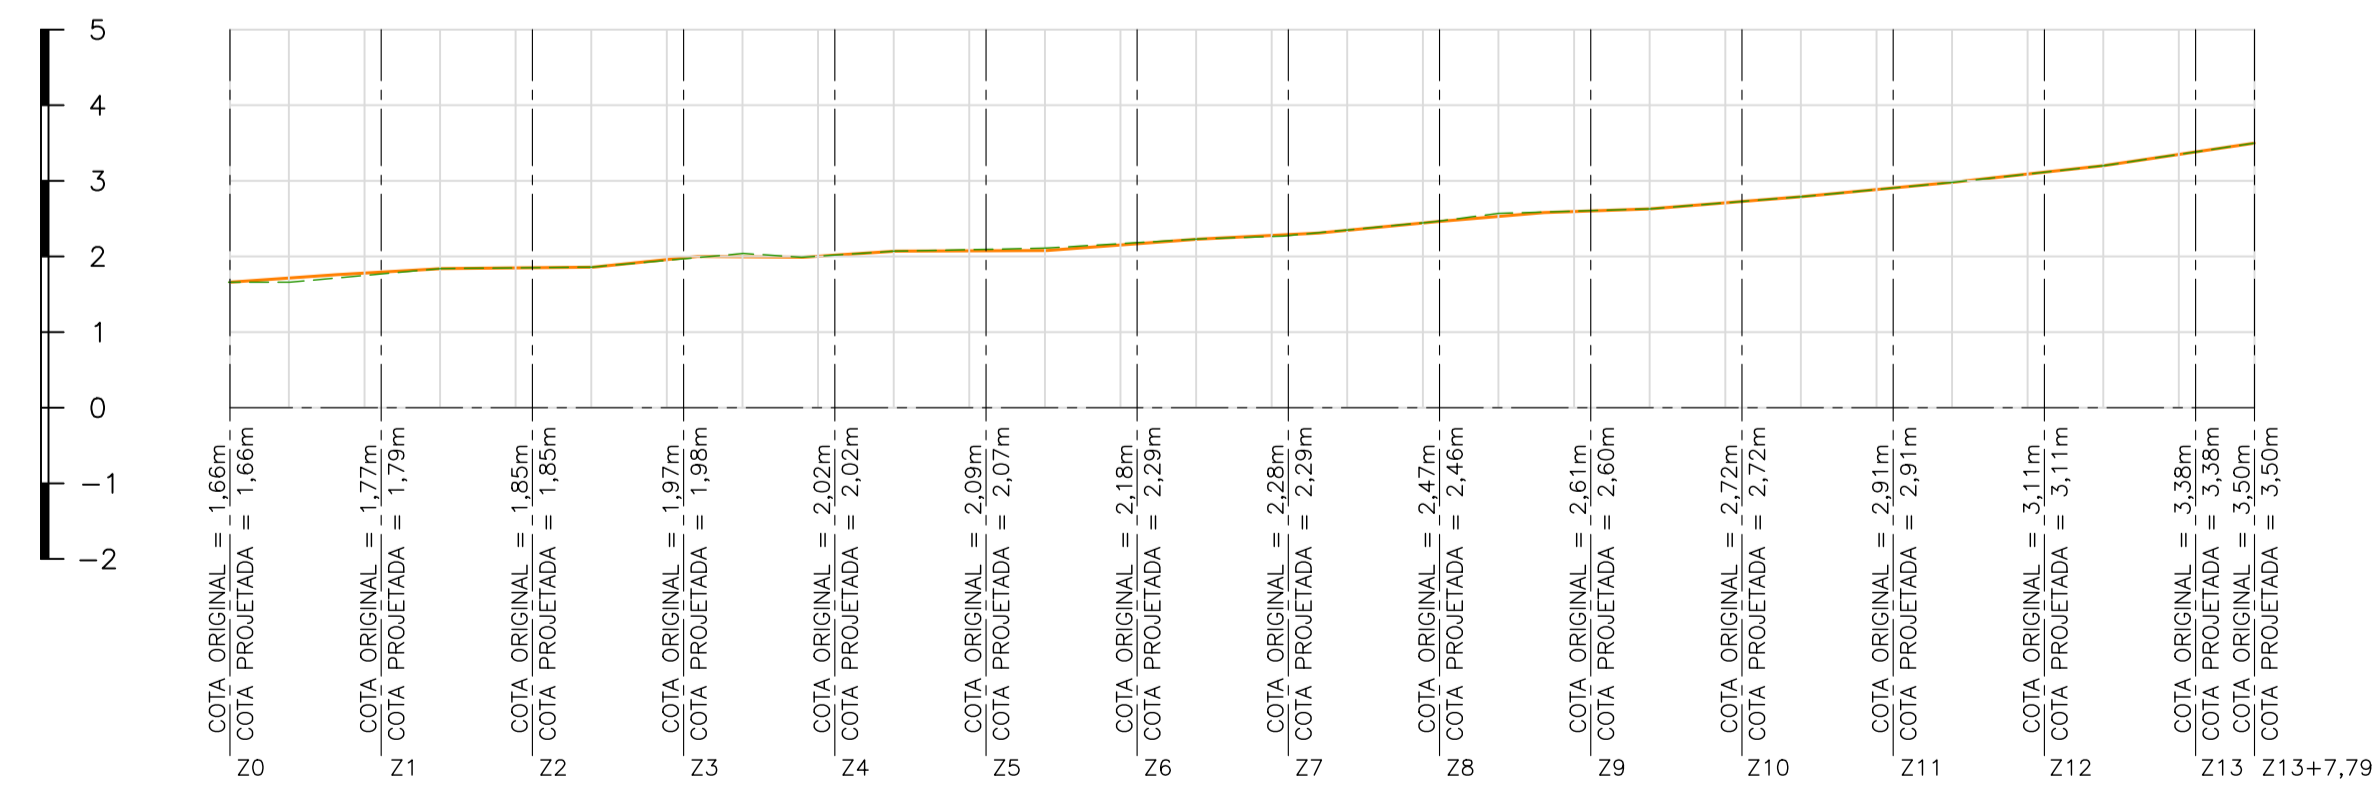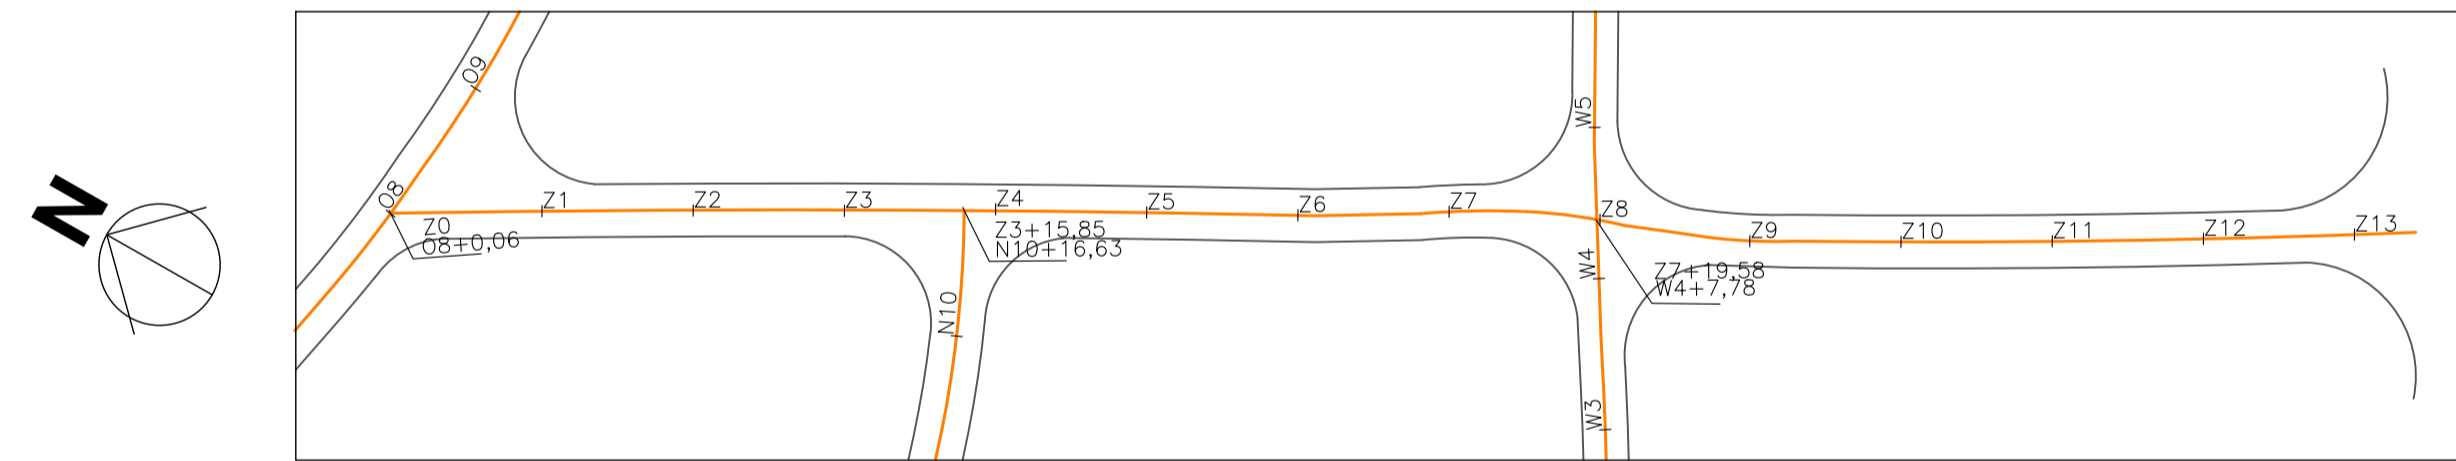

RUA PERMINIO MENDONÇA DE SOUZA



00	01/06/2020	Emissão Inicial	
Revisão	Data	Descrição	Aprovação
			FL. 01/08
Área Projeto: PROJETO BÁSICO DE DRENAGEM E PAVIMENTAÇÃO DO CAMPO BELO		Disciplina: PAVIMENTAÇÃO	
Título: PERFIS E PLANTAS DA RUA		Etapa projeto: BÁSICO	
Projeto: RODRIGO GUEDES		Desenho: NATASHA	
Coordenação Geral: EDUARDO KELLER		Supervisão: LEO HENRIQUE	
		Escala: 1:1000	
		Prancha: CAMPAV18	
		Arquivo: D:\PRA-100\CAM-BAS-001_R0	

## NOTAS GERAIS

- 1 - DIMENSÕES EM METROS EXCETO ONDE INDICADO.
- 2 - AS ESTACAS FORAM LOCALIZADAS EQUIDISTANTES COM 20,0M ENTRE SI, E NOS CASOS EM QUE AS DISTÂNCIAS NÃO PERMANEÇAM NOS 20M, SERÃO INDICADAS.
- 3 - PARA MAIS INFORMAÇÕES DO PROJETO GEOMÉTRICO, VER DESENHO D-PAV-8-100-CAM-BAS-001\_R0.
- 4 - PARA MAIS INFORMAÇÕES DO PROJETO DE DRENAGEM, VER DESENHO D-DRE-8-100-CAM-BAS-001\_R0.

## LEGENDA

- PERFIL DE RUA EXISTENTE
- PERFIL DE RUA PROJETADO

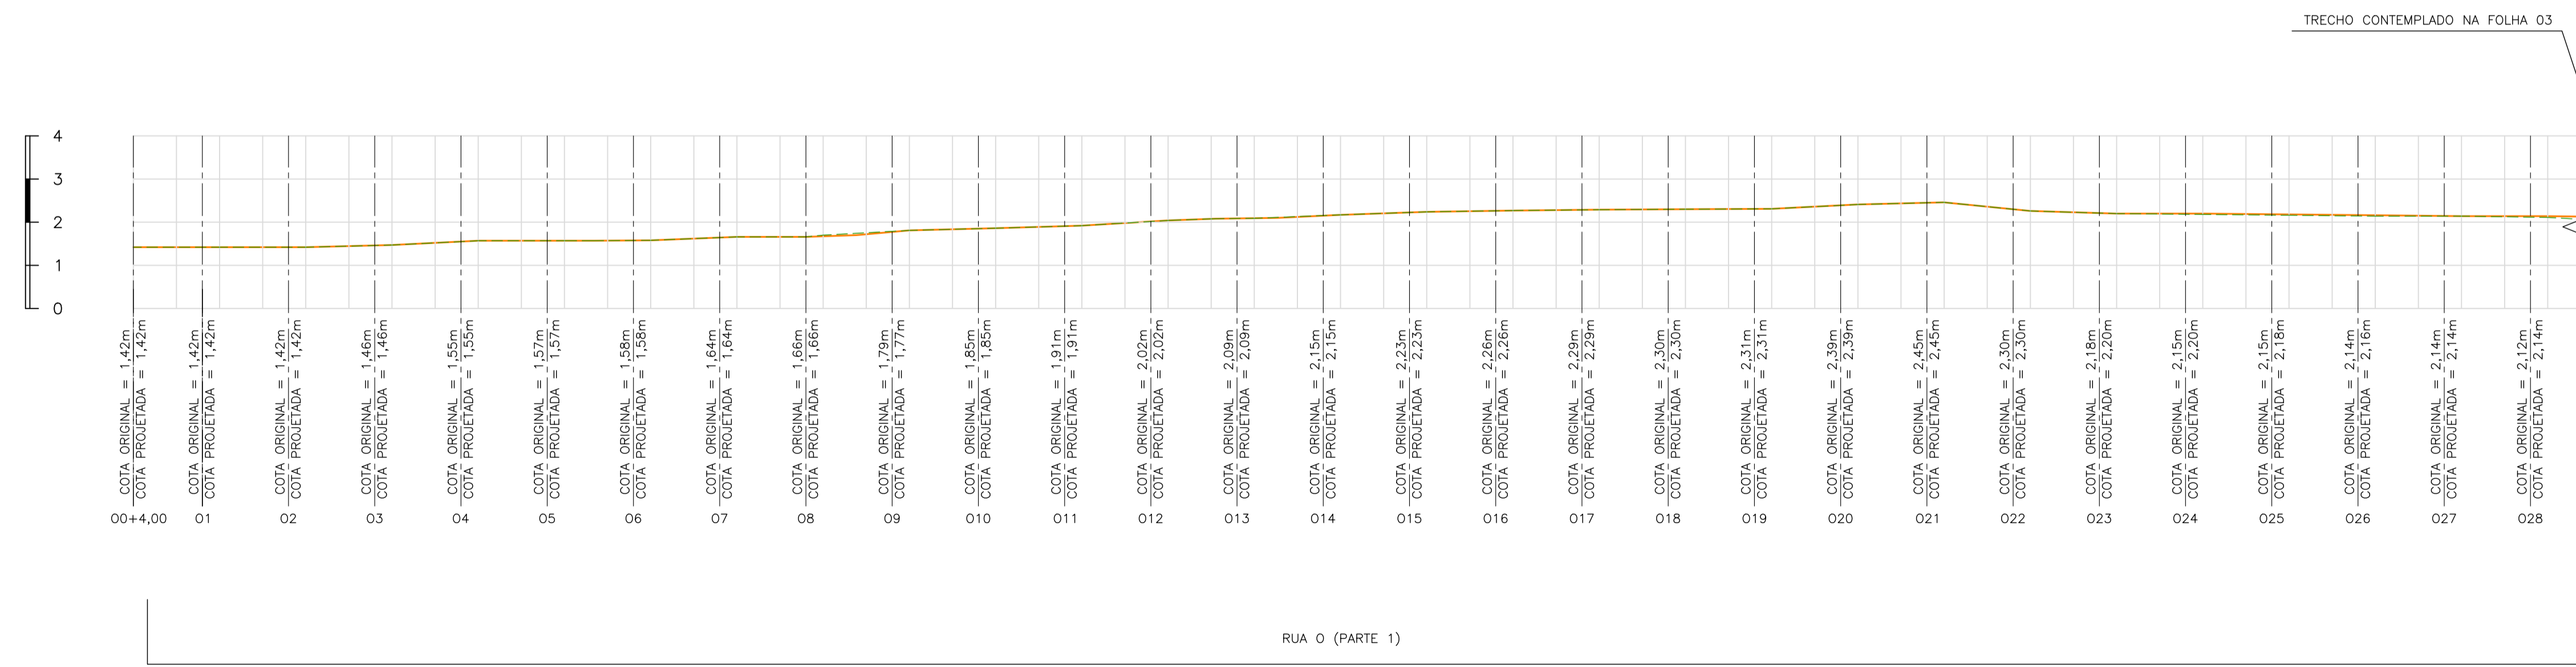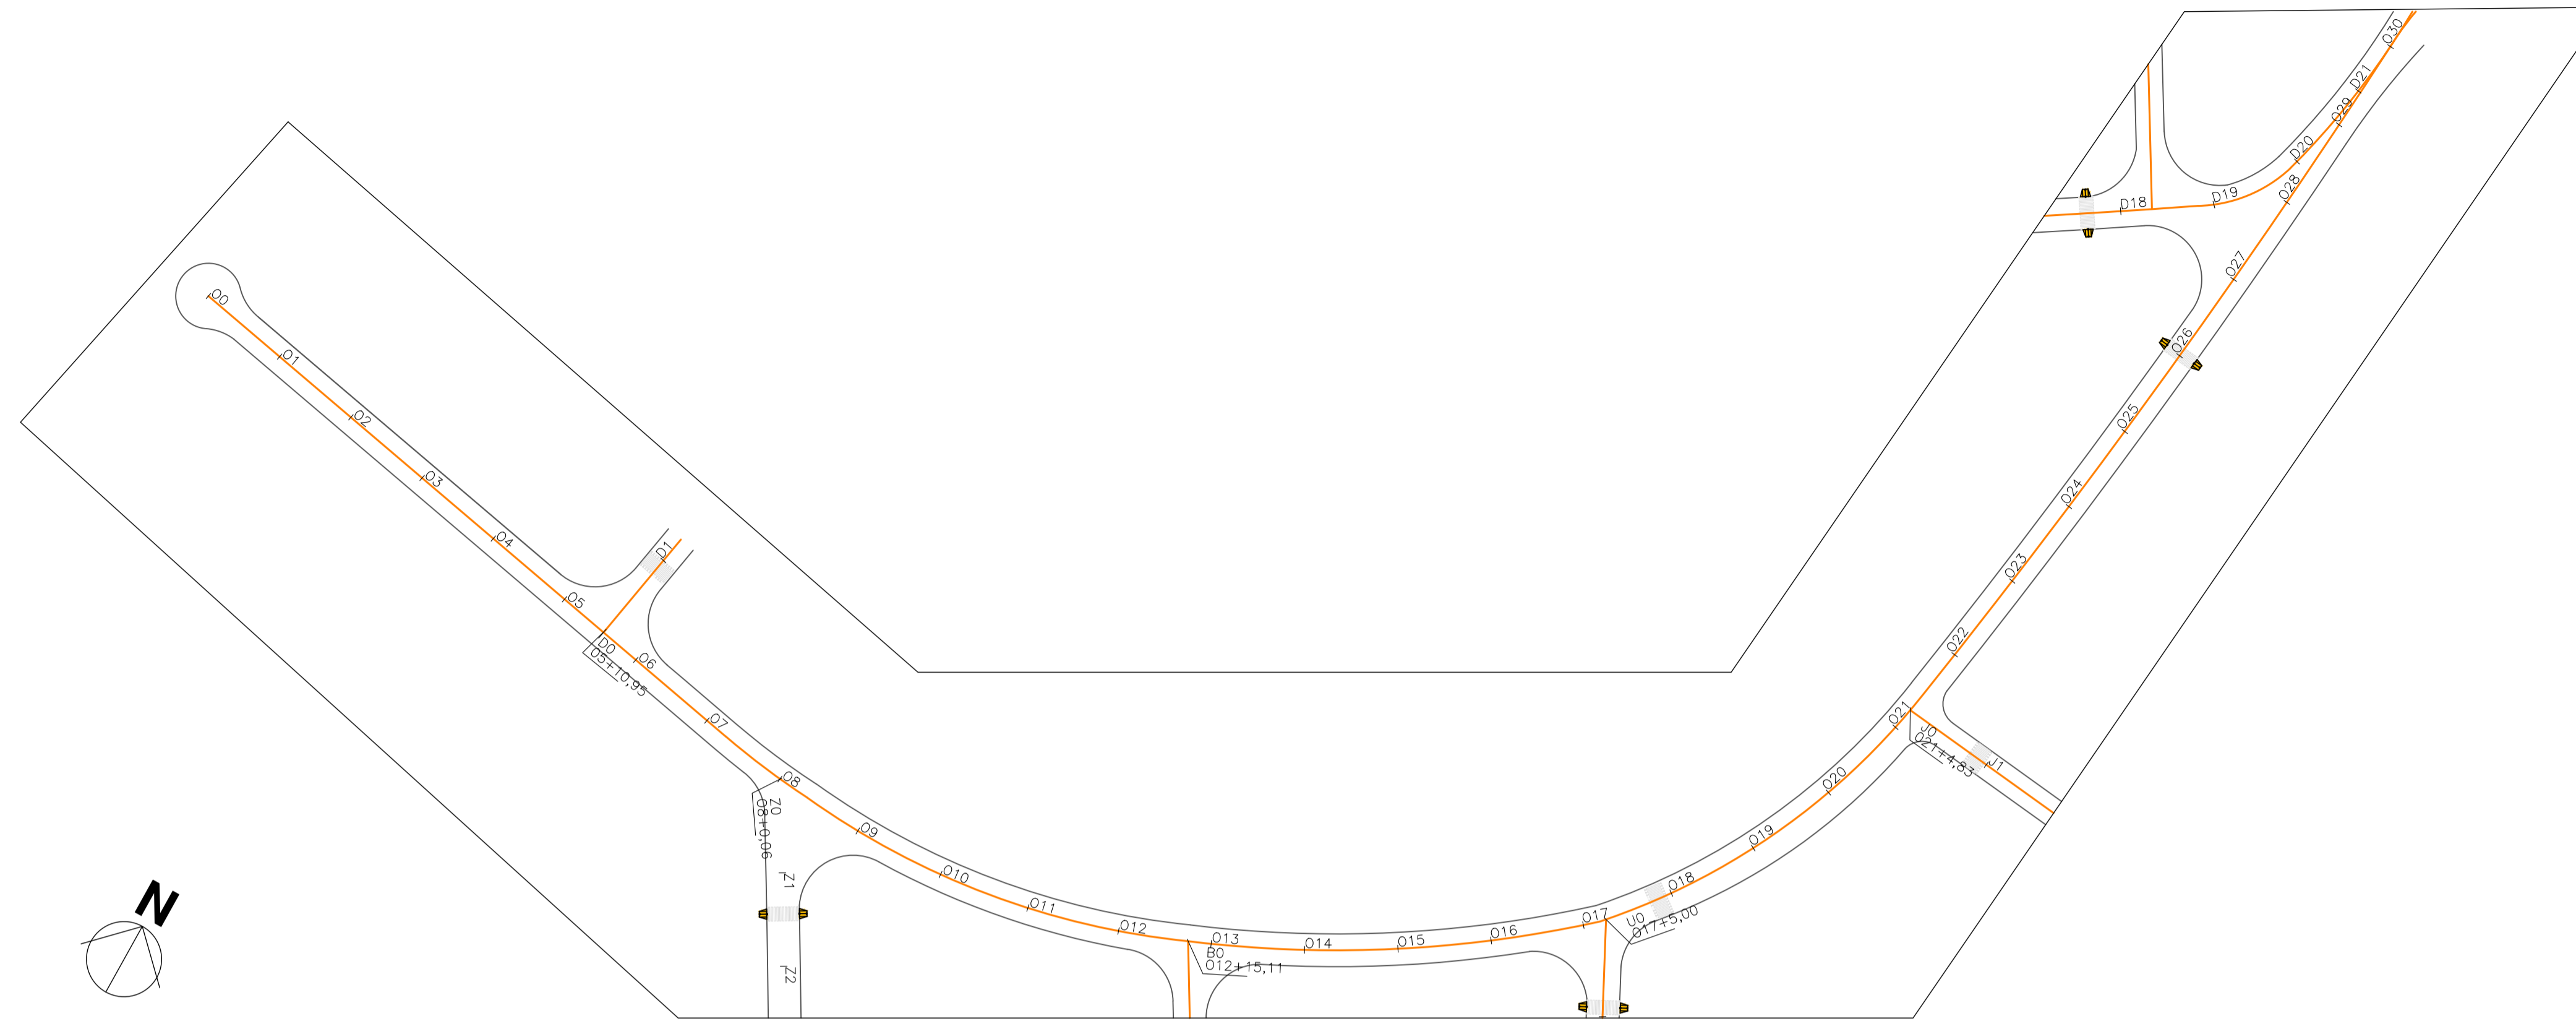

RUA O (PARTE 1)

TRECHO CONTEMPLADO NA FOLHA 03

Revisão	Data	Descrição	Aprovação
00	01/06/2020	Emissão Inicial	

<b>PREFEITURA DA CIDADE DE NITERÓI</b> EMPRESA MUNICIPAL DE MORADIA, URBANIZAÇÃO E SANEAMENTO		Disciplina:	PAVIMENTAÇÃO
PROJETO BÁSICO DE DRENAGEM E PAVIMENTAÇÃO DO CAMPO BELO		Etapas projeto:	BÁSICO
TÍTULO: PERFIS E PLANTAS DA RUA		Desenho:	NATASHA
Projeto: RODRIGO GUEDES		Supervisão:	LÉO HENRIQUE
Coordenação Geral: EDUARDO KELLER		Prancha:	CAMPAV19
		Arquivo:	D:\PROJ-100\CAM-BAS-001_R0
		Escala:	1:1000





FL. 02/08

## NOTAS GERAIS

- 1 - DIMENSÕES EM METROS EXCETO ONDE INDICADO.
- 2 - AS ESTACAS FORAM LOCALIZADAS EQUIDISTANTES COM 20,0M ENTRE SI, E NOS CASOS EM QUE AS DISTÂNCIAS NÃO PERMANEÇAM NOS 20M, SERÃO INDICADAS.
- 3 - PARA MAIS INFORMAÇÕES DO PROJETO GEOMÉTRICO, VER DESENHO D-PAV-8-100-CAM-BAS-001\_R0.
- 4 - PARA MAIS INFORMAÇÕES DO PROJETO DE DRENAGEM, VER DESENHO D-DRE-8-100-CAM-BAS-001\_R0.

## LEGENDA

- PERFIL DE RUA EXISTENTE
- PERFIL DE RUA PROJETADO

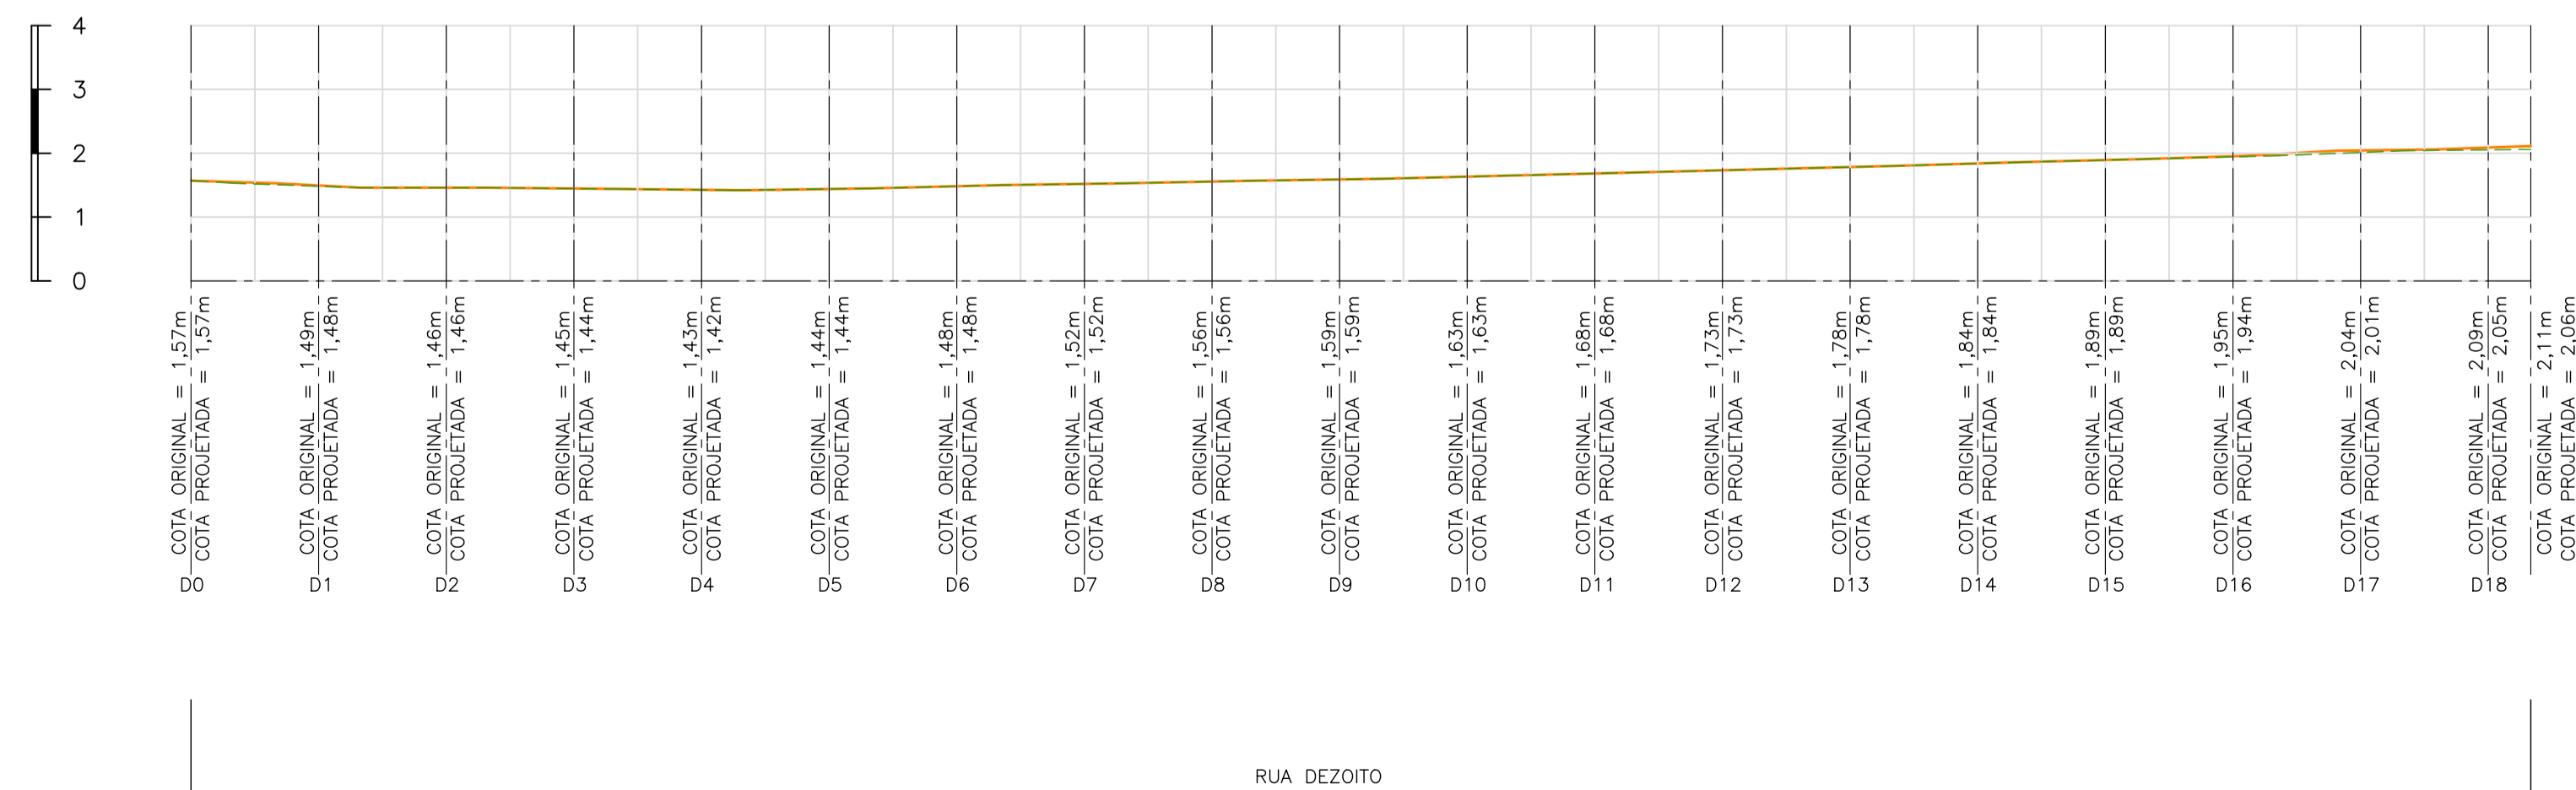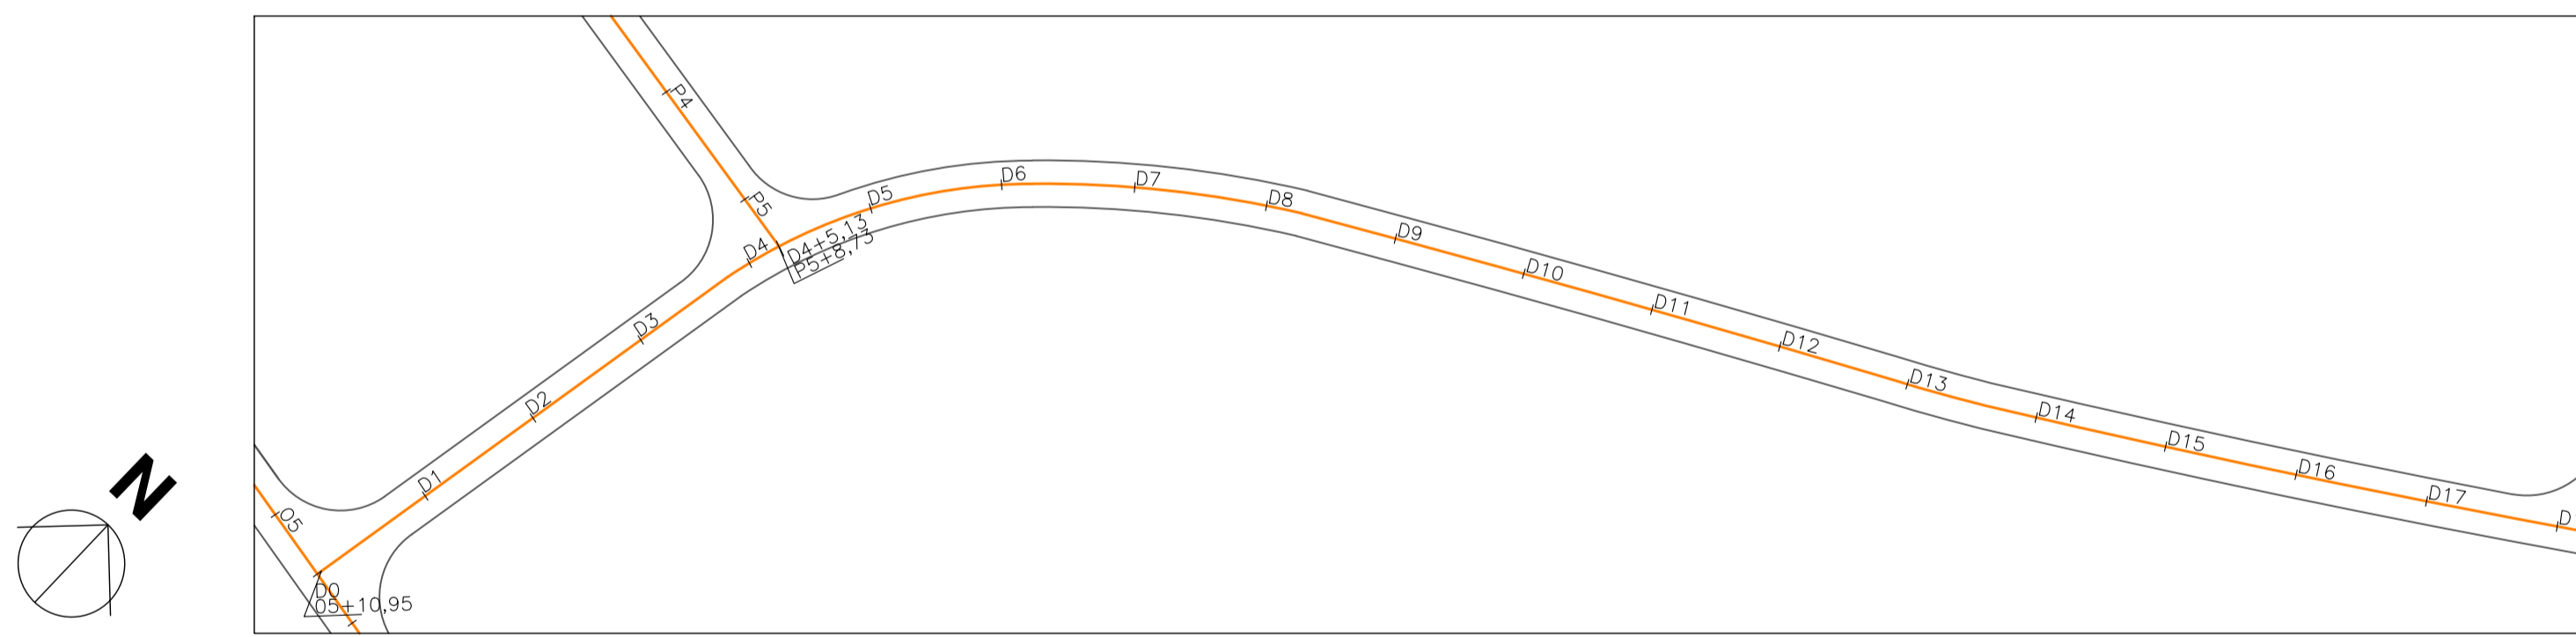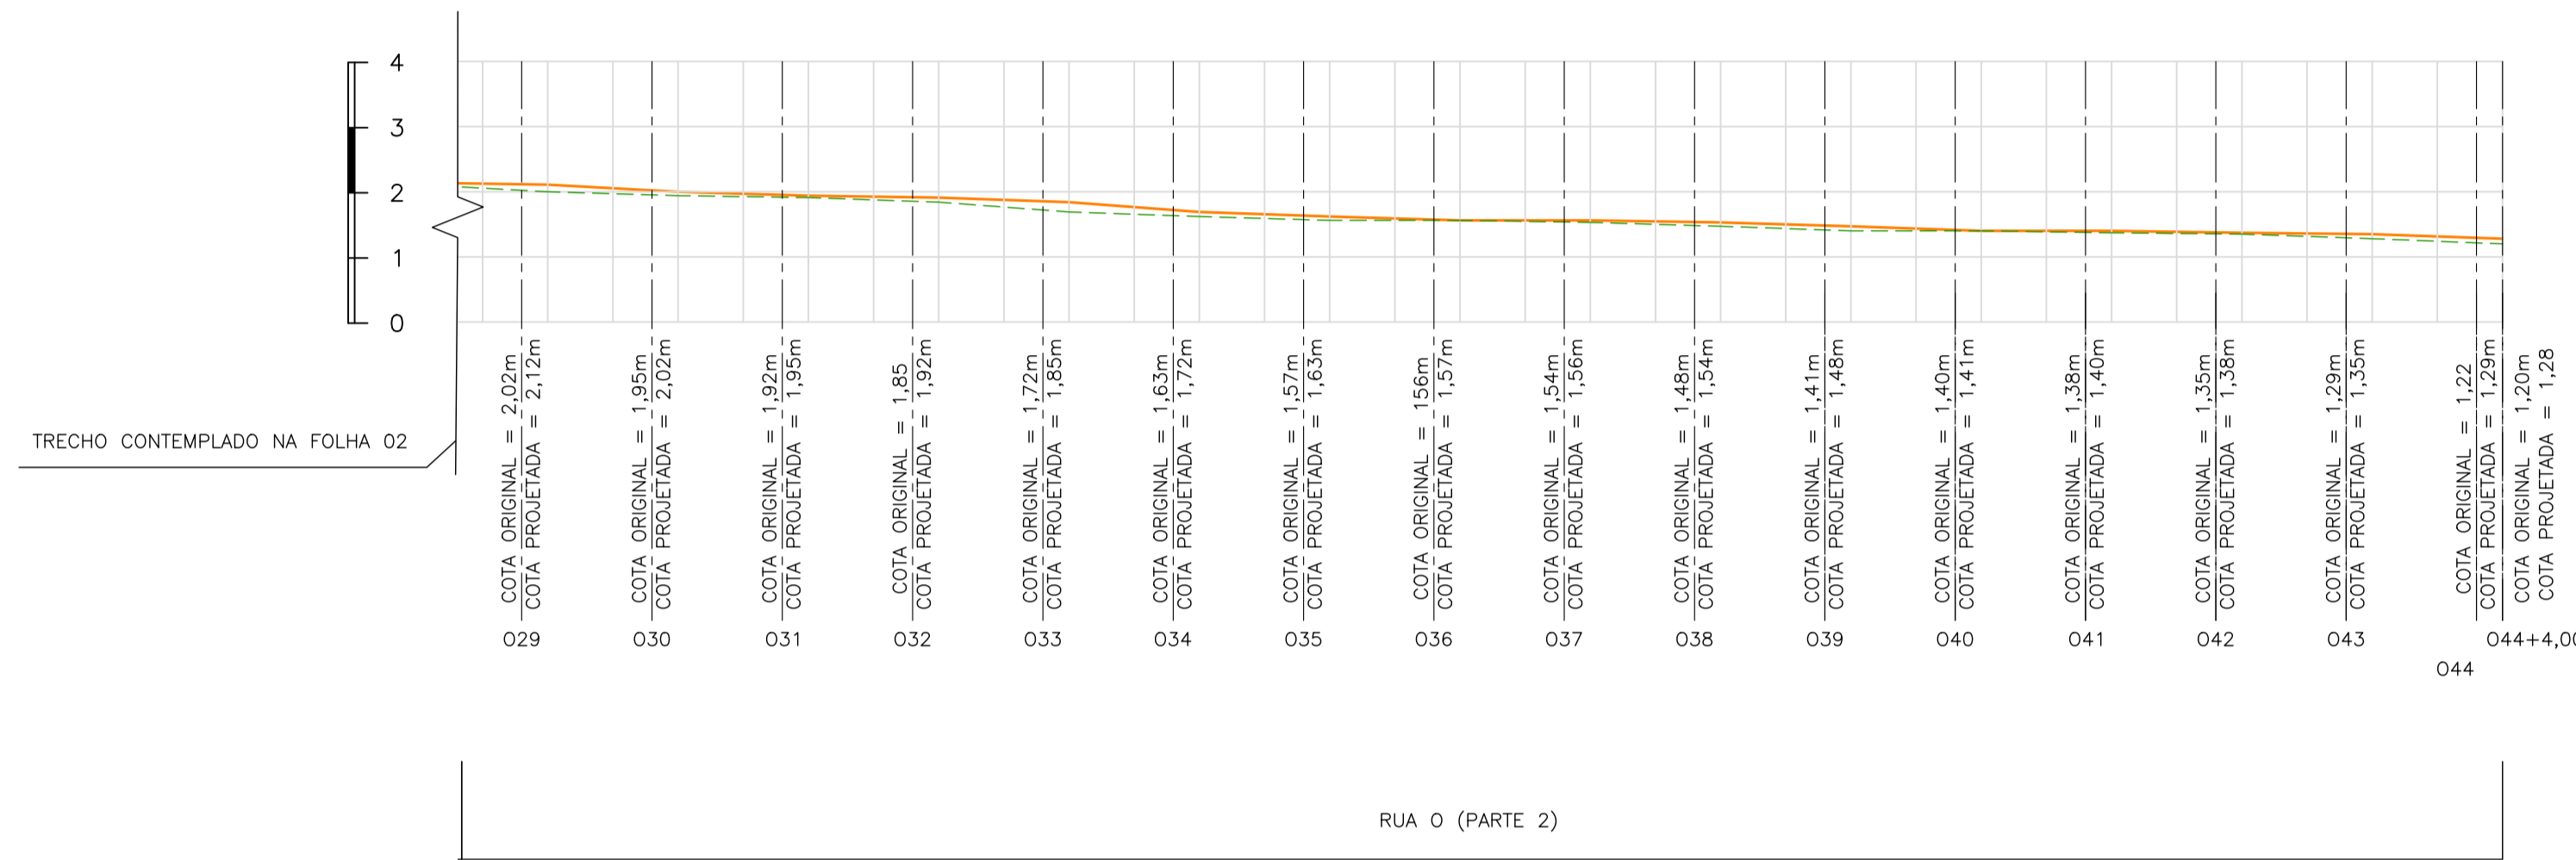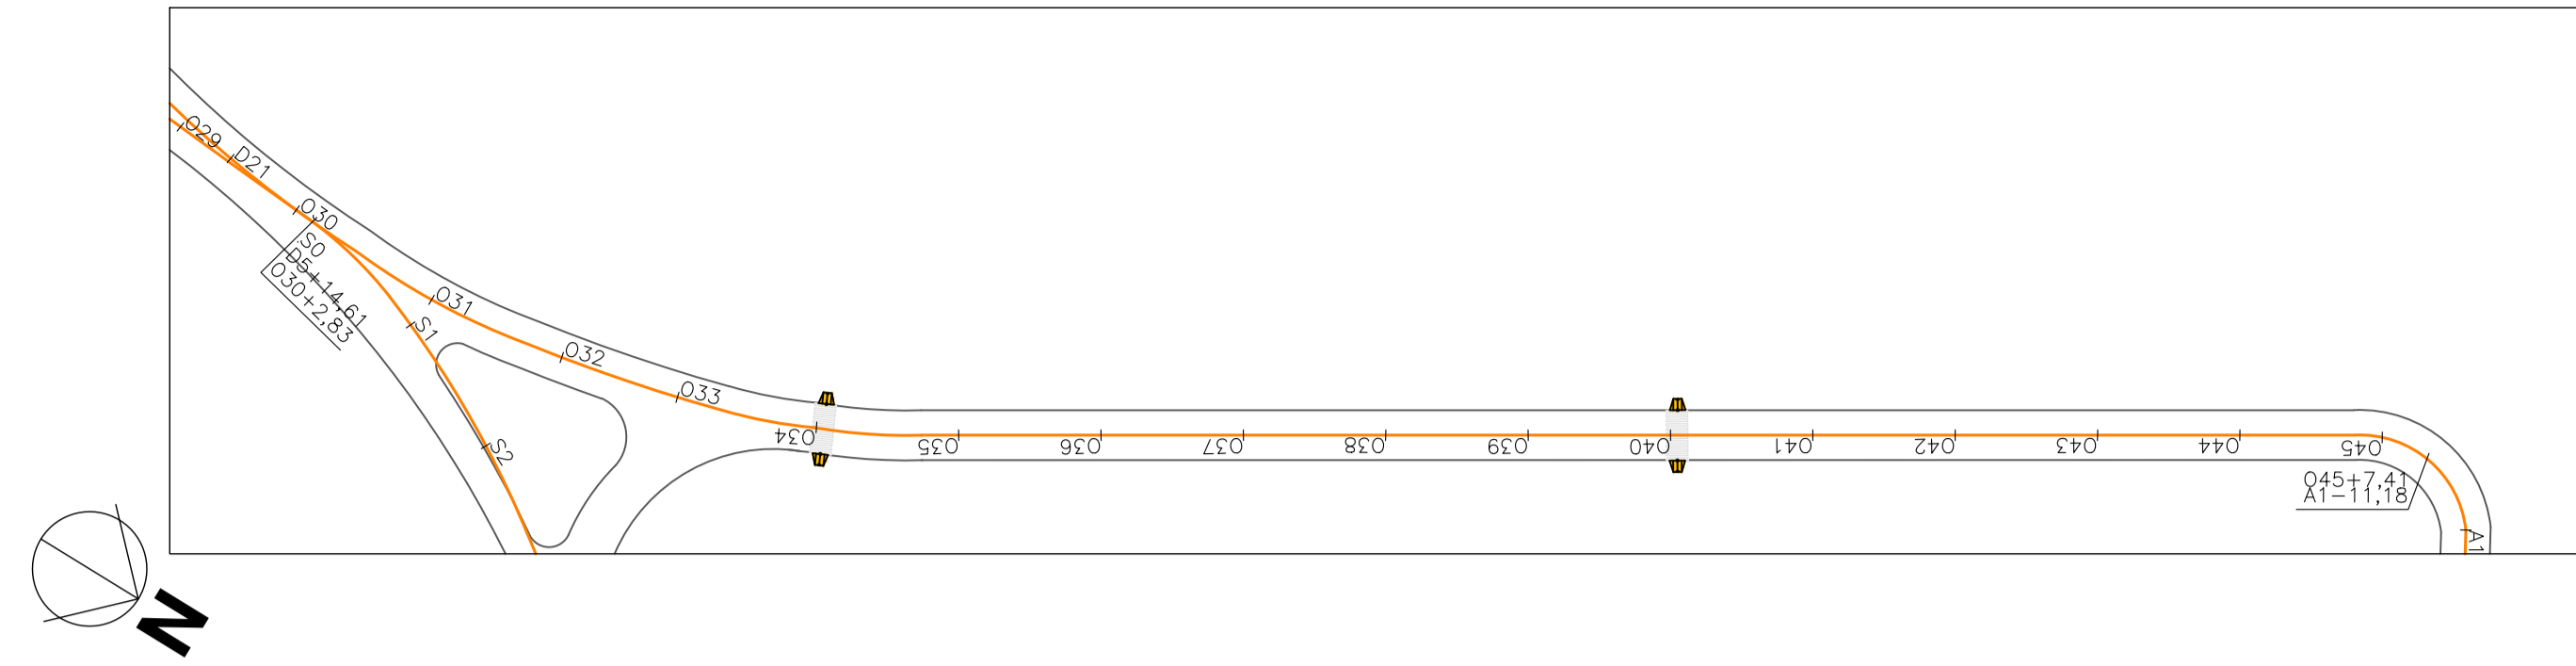

Revisão	Data	Descrição	Aprovação
00	01/06/2020	Emissão Inicial	

<b>PREFEITURA DA CIDADE DE NITERÓI</b> EMPRESA MUNICIPAL DE MORADIA, URBANIZAÇÃO E SANEAMENTO		Disciplina:	
PROJETO BÁSICO DE DRENAGEM E PAVIMENTAÇÃO DO CAMPO BELO		Etapas projeto:	BÁSICO
TÍTULO: PERFIS E PLANTAS DA RUA		Desenho:	NATASHA
Projeto: RODRIGO GUEDES		Supervisão:	LÉO HENRIQUE
Coordenação Geral: EDUARDO KELLER		Prancha:	CAMPAV20
		Arquivo:	D:\PROJ-100\CAM-BAS-001_R0
		Escala:	1:1000

FL. 03/08





## NOTAS GERAIS




- 1 - DIMENSÕES EM METROS EXCETO ONDE INDICADO.
- 2 - AS ESTACAS FORAM LOCALIZADAS EQUIDISTANTES COM 20,0M ENTRE SI, E NOS CASOS EM QUE AS DISTÂNCIAS NÃO PERMANEÇAM NOS 20M, SERÃO INDICADAS.
- 3 - PARA MAIS INFORMAÇÕES DO PROJETO GEOMÉTRICO, VER DESENHO D-PAV-8-100-CAM-BAS-001\_R0.
- 4 - PARA MAIS INFORMAÇÕES DO PROJETO DE DRENAGEM, VER DESENHO D-DRE-8-100-CAM-BAS-001\_R0.

## LEGENDA




- PERFIL DE RUA EXISTENTE
- PERFIL DE RUA PROJETADO

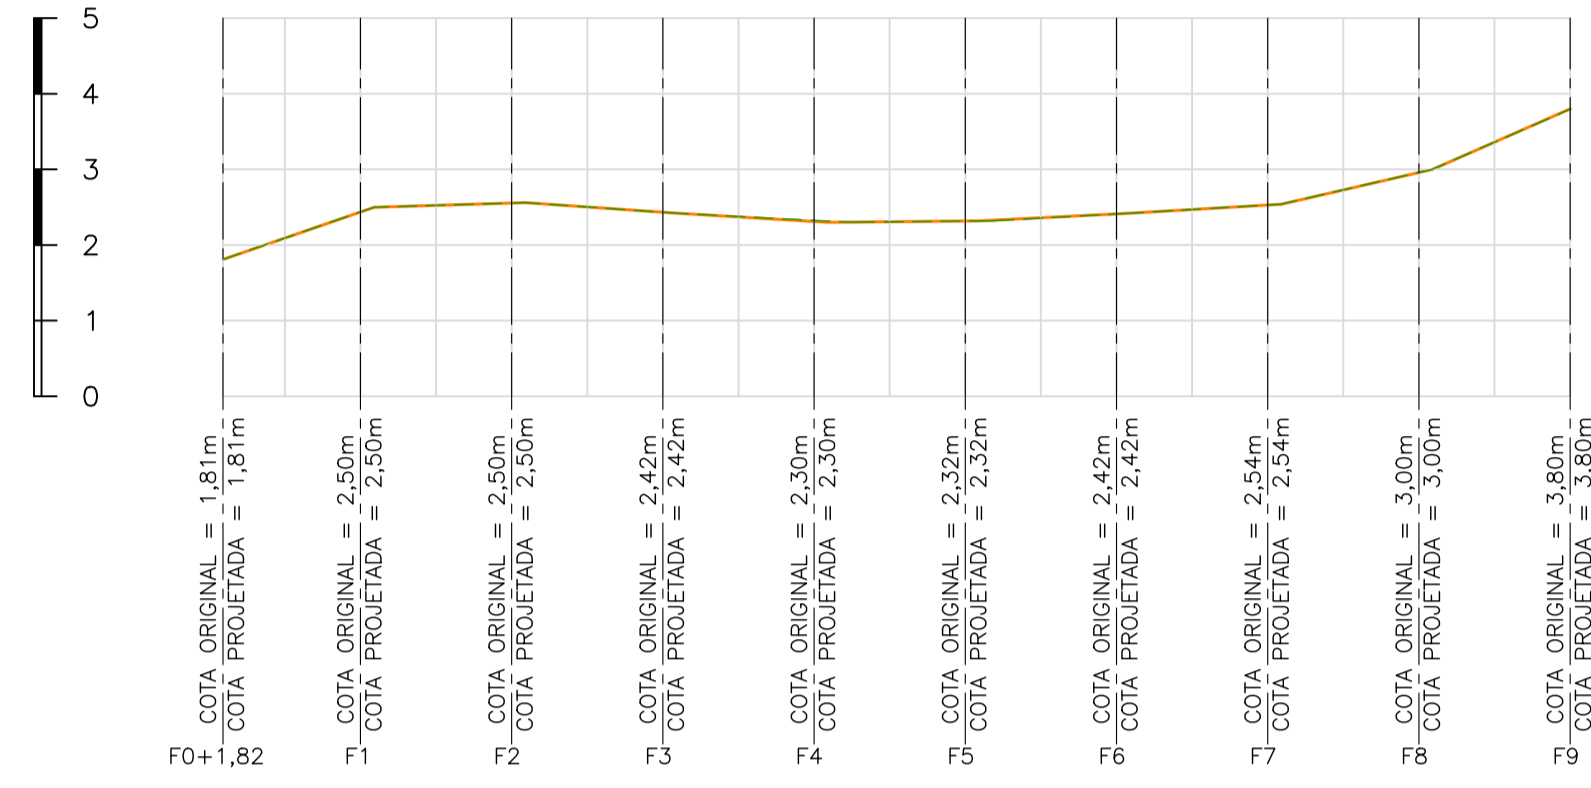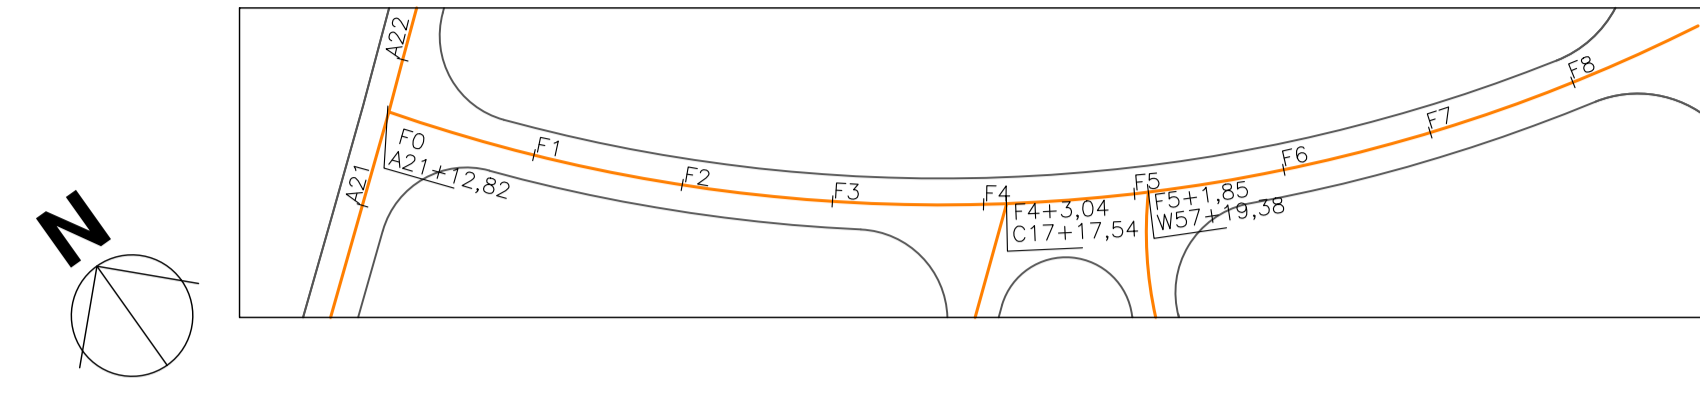




RUA FERNANDO PEIXOTO

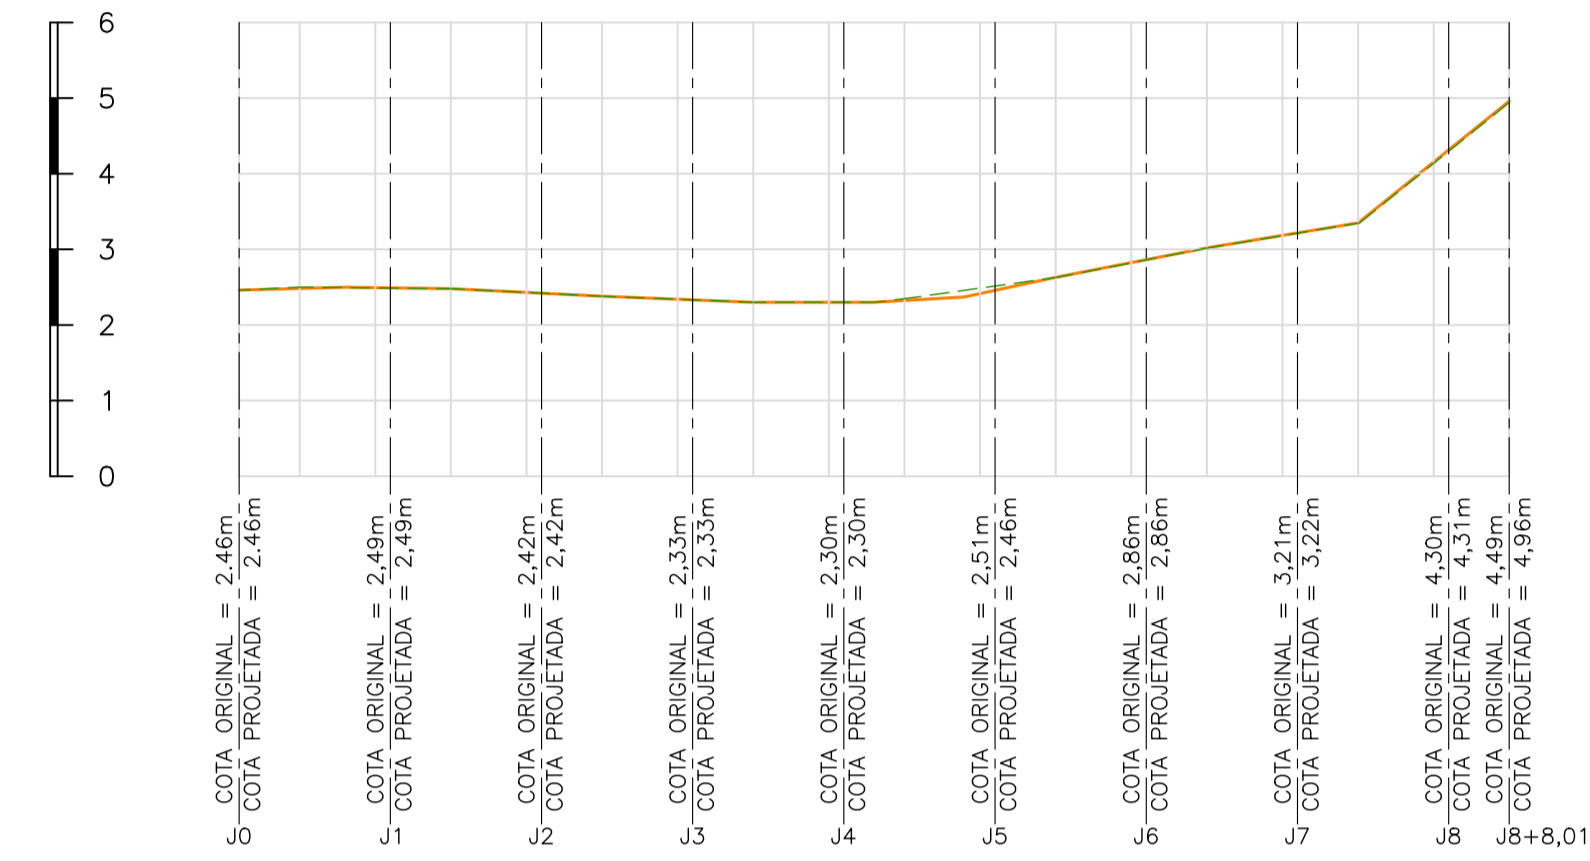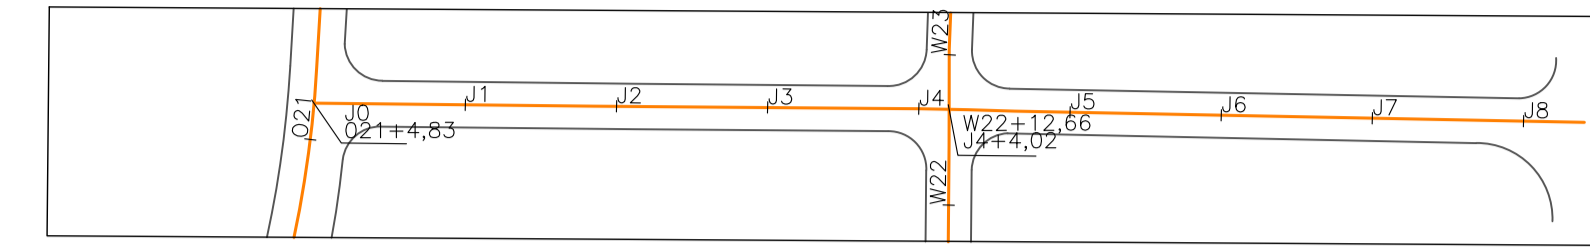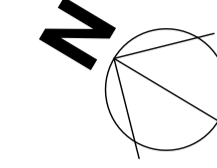

TRAVESSA J

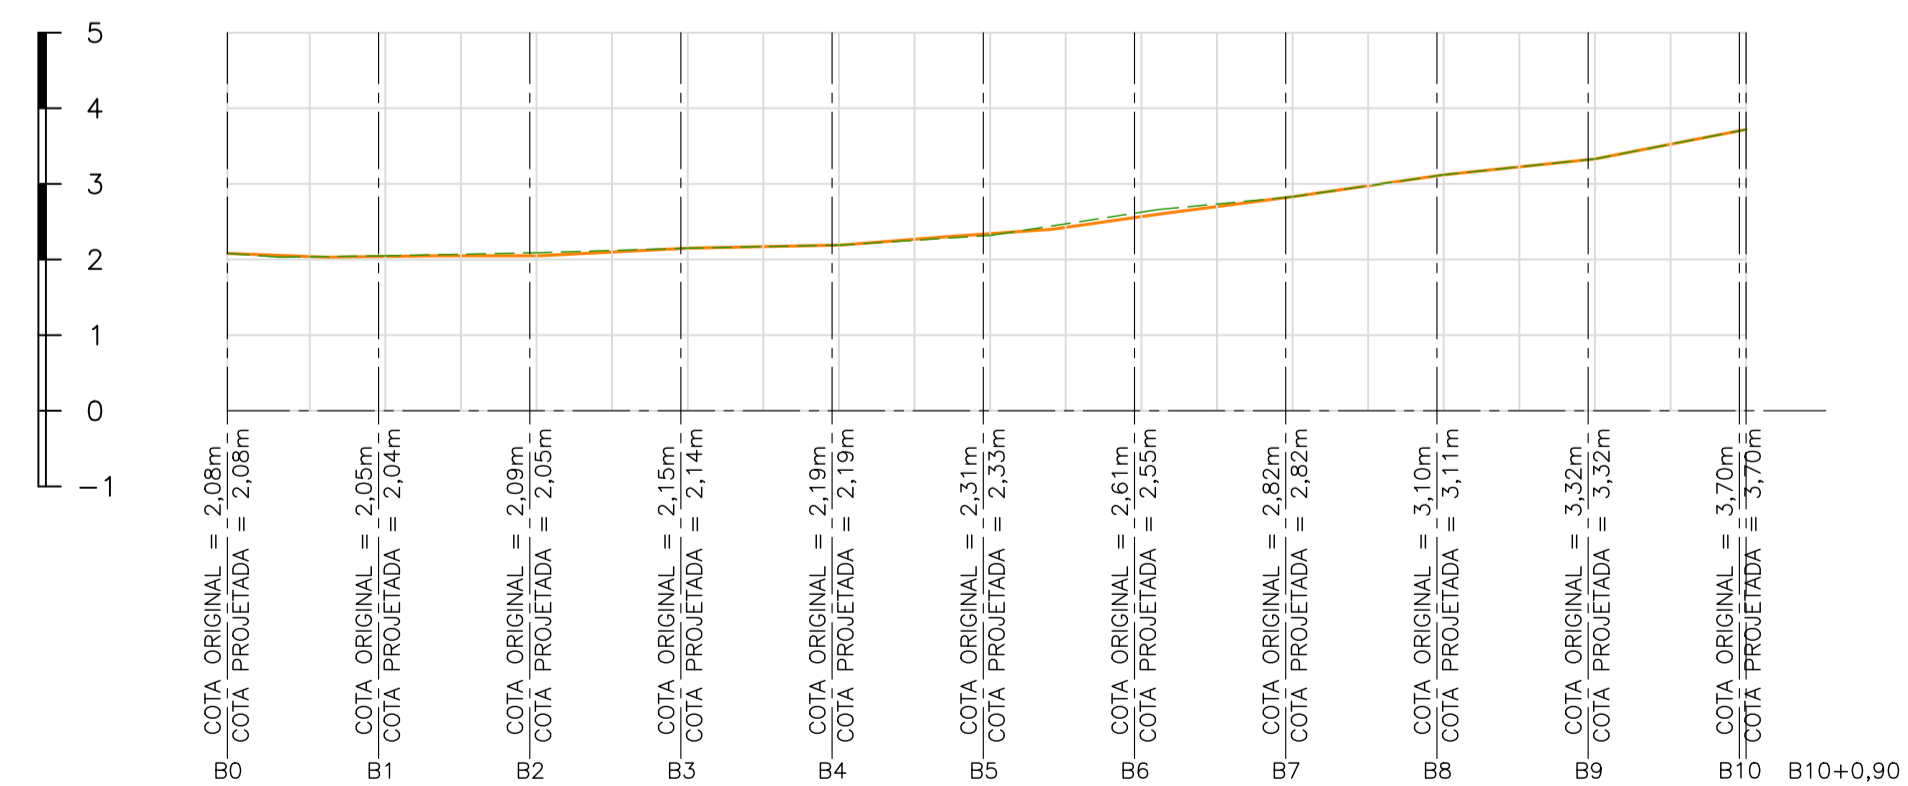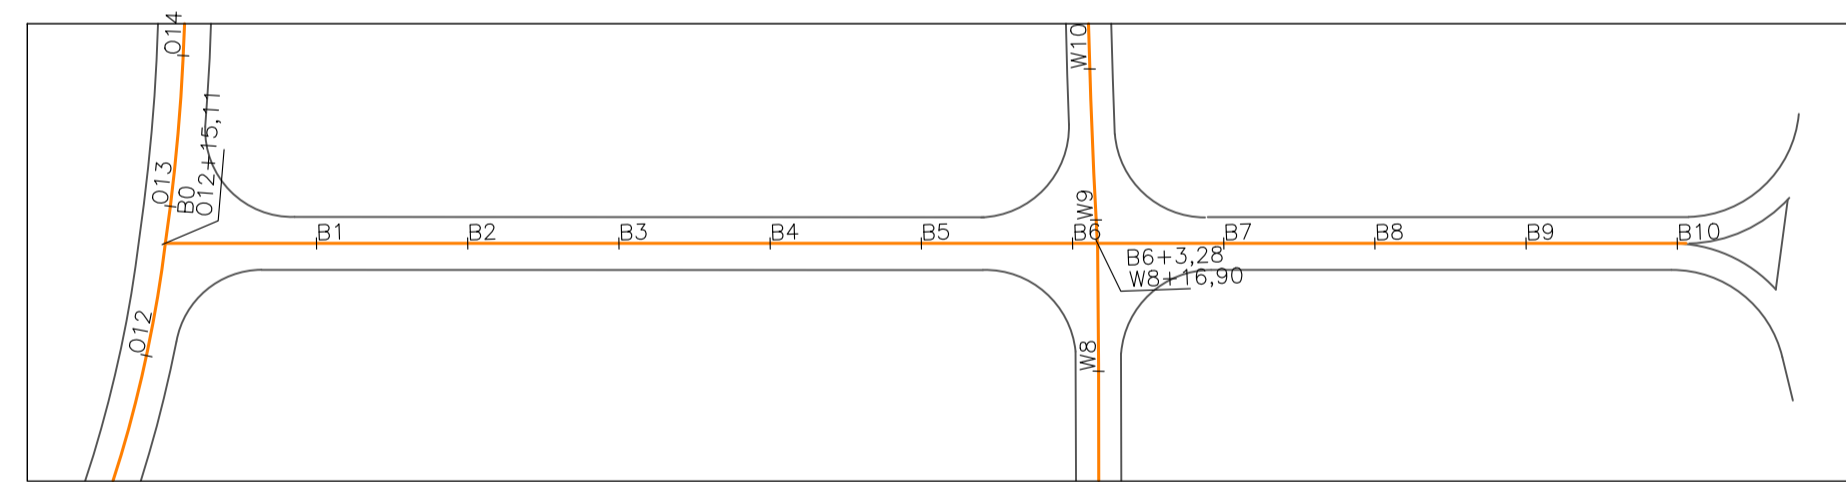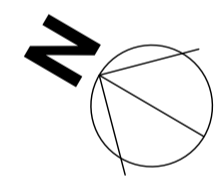

TRAVESSA B

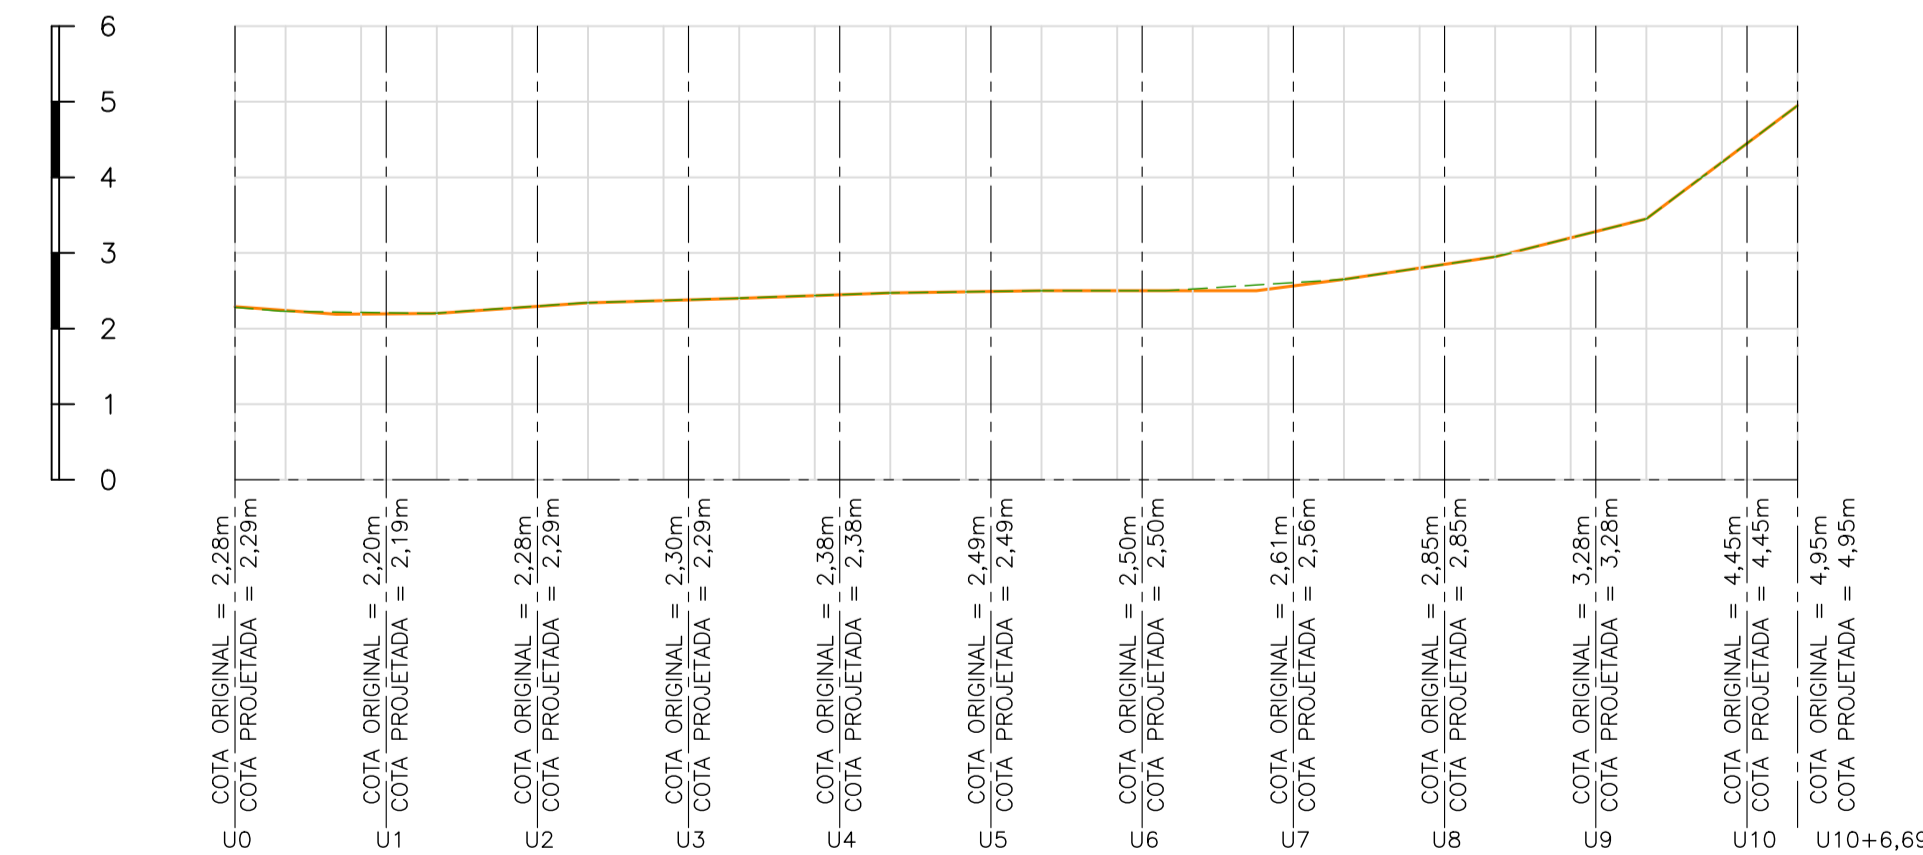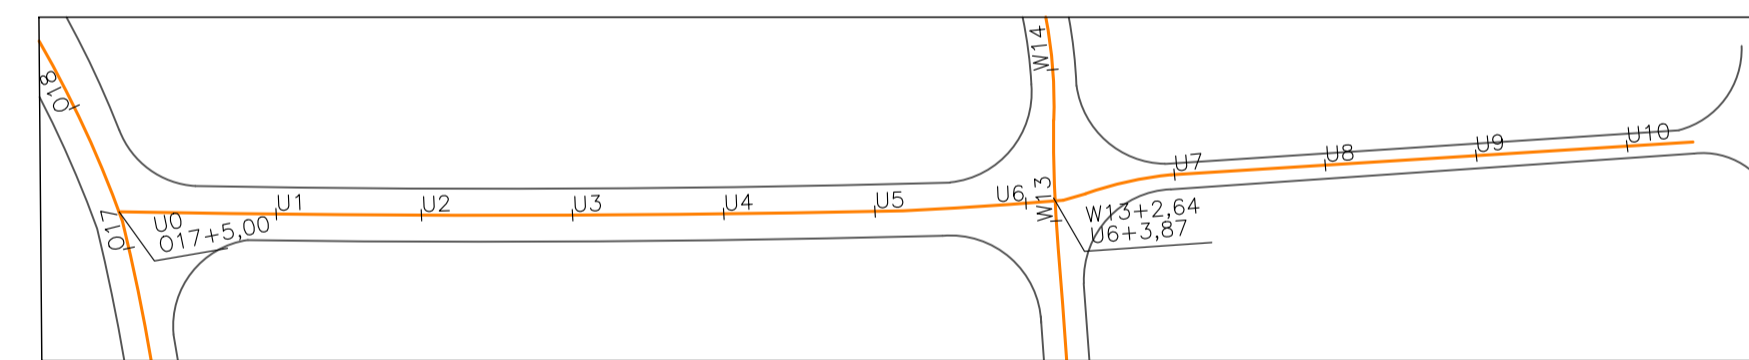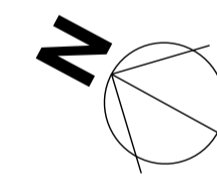

RUA LEILA SOUZA PUTILINI



Revisão	Data	Descrição	Aprovação
00	01/06/2020	Emissão Inicial	
<b>PREFEITURA DA CIDADE DE NITERÓI</b> EMPRESA MUNICIPAL DE MORADIA, URBANIZAÇÃO E SANEAMENTO			<b>FL. 04/08</b>
Área Projeto: PROJETO BÁSICO DE DRENAGEM E PAVIMENTAÇÃO DO CAMPO BELO		Disciplina: PAVIMENTAÇÃO	
Título: PERfis E PLANTAS DA RUA		Etapas projeto: BÁSICO	
Projeto: RODRIGO GUEDES		Desenvolvimento: LUIZ HENRIQUE	Desenho: NATASHA
Coordenação Geral: EDUARDO KELLER		Supervisão: LÉO HENRIQUE	Prancha: CAMPV21
		Arquivo: D:\PROJ-100\CAM-BAS-001_R0	Escala: 1:1000

## NOTAS GERAIS


- 1 - DIMENSÕES EM METROS EXCETO ONDE INDICADO.
- 2 - AS ESTACAS FORAM LOCALIZADAS EQUIDISTANTES COM 20,0M ENTRE SI, E NOS CASOS EM QUE AS DISTÂNCIAS NÃO PERMANEÇAM NOS 20M, SERÃO INDICADAS.
- 3 - PARA MAIS INFORMAÇÕES DO PROJETO GEOMÉTRICO, VER DESENHO D-PAV-8-100-CAM-BAS-001\_R0.
- 4 - PARA MAIS INFORMAÇÕES DO PROJETO DE DRENAGEM, VER DESENHO D-DRE-8-100-CAM-BAS-001\_R0.

## LEGENDA


- PERFIL DE RUA EXISTENTE
- PERFIL DE RUA PROJETADO

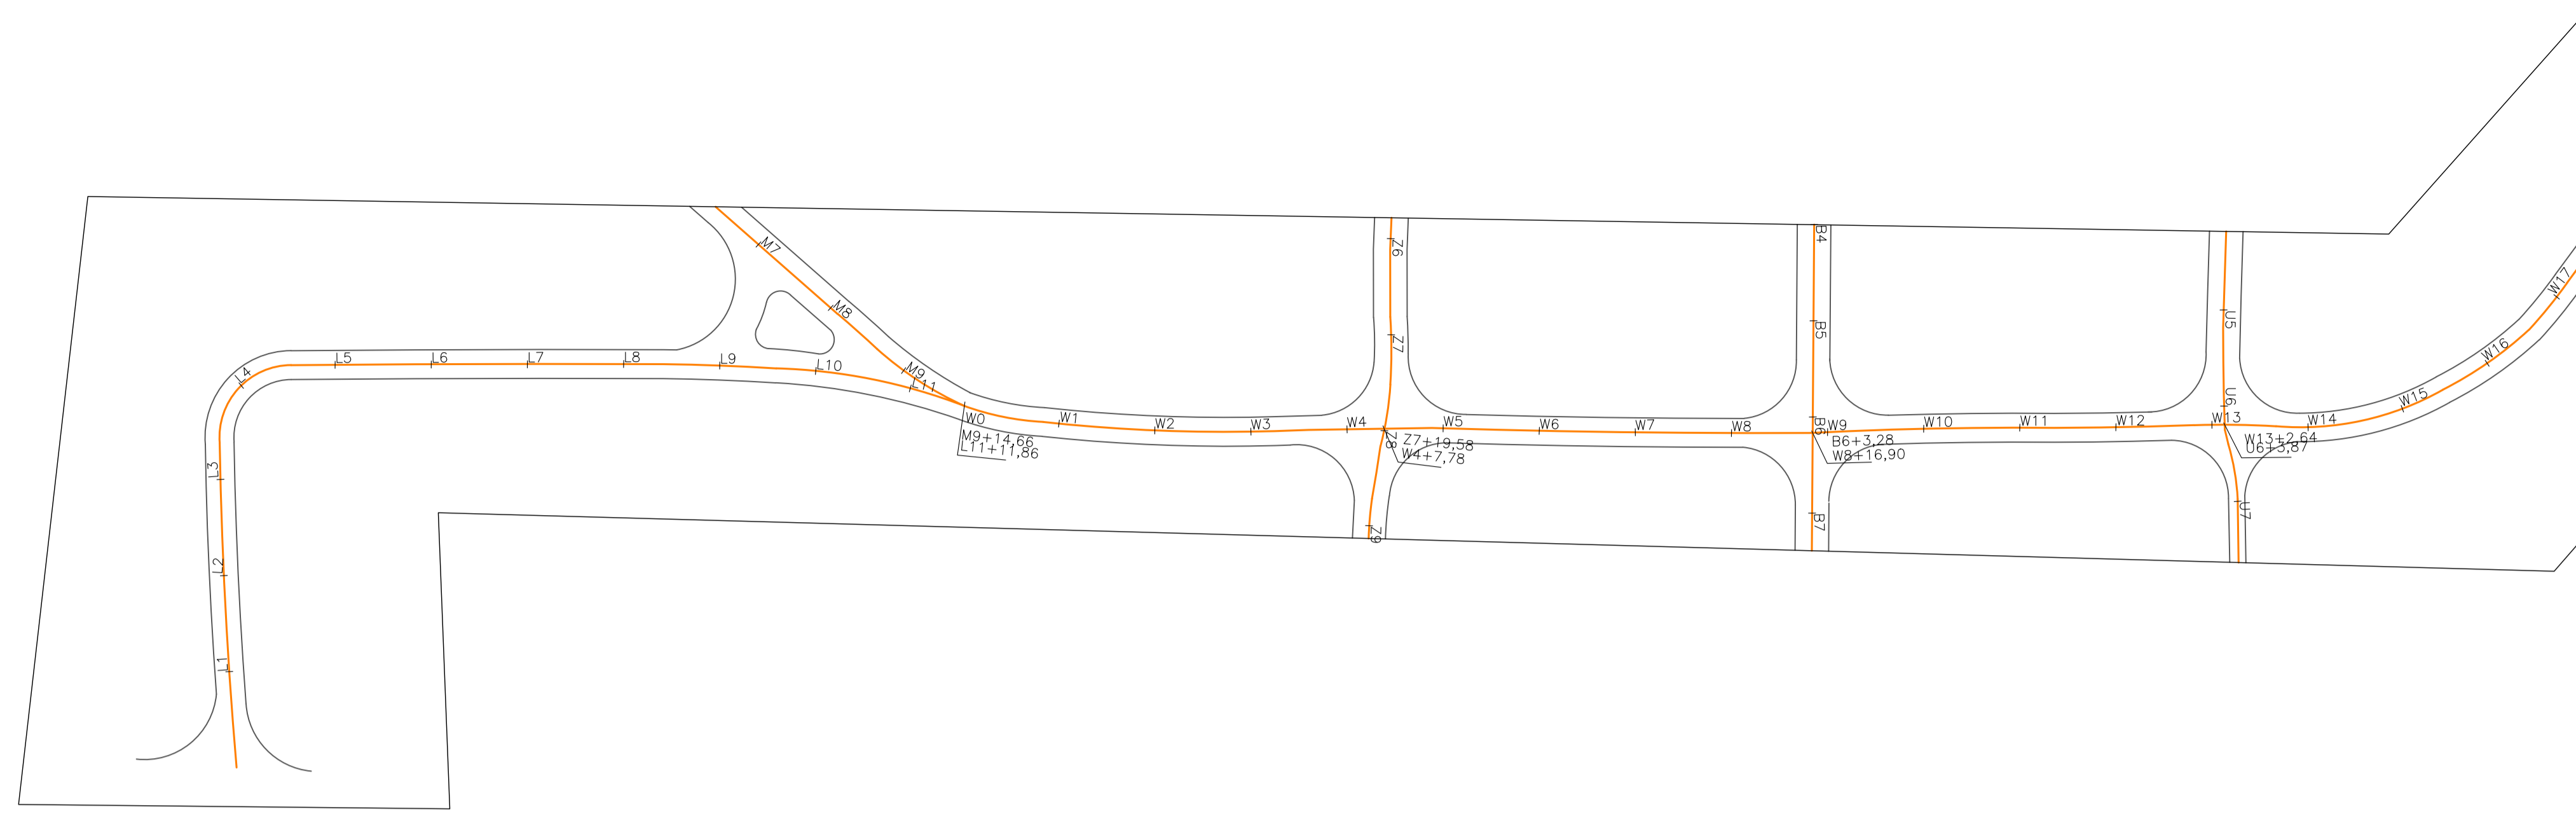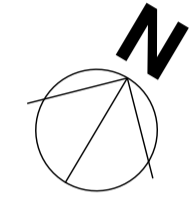


TRECHO CONTEMPLADO NA FOLHA 05

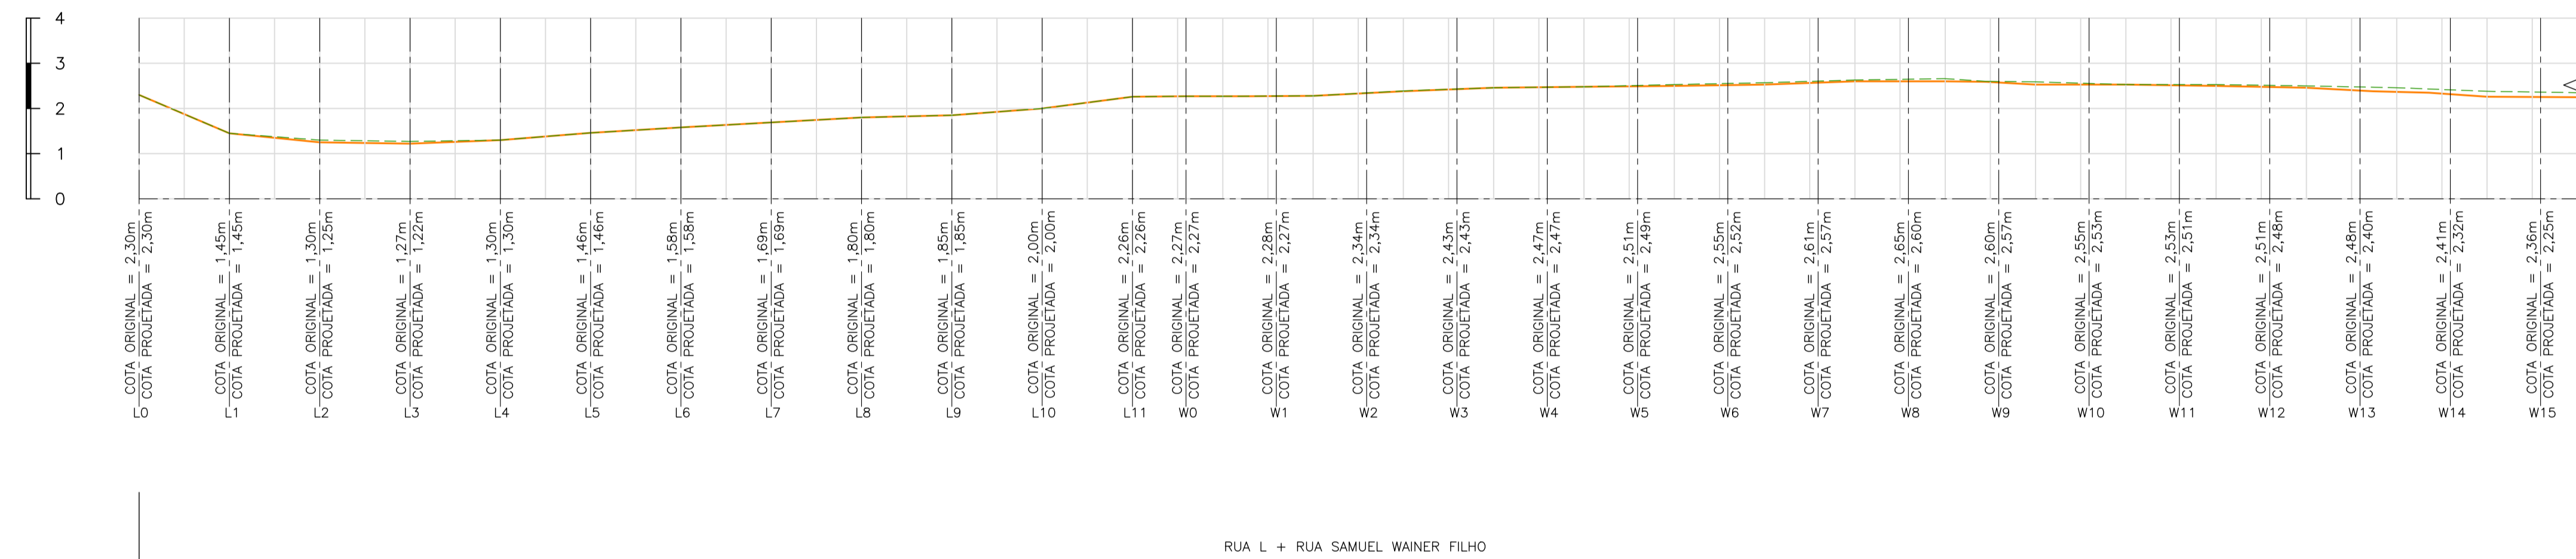

RUA L + RUA SAMUEL WAINER FILHO

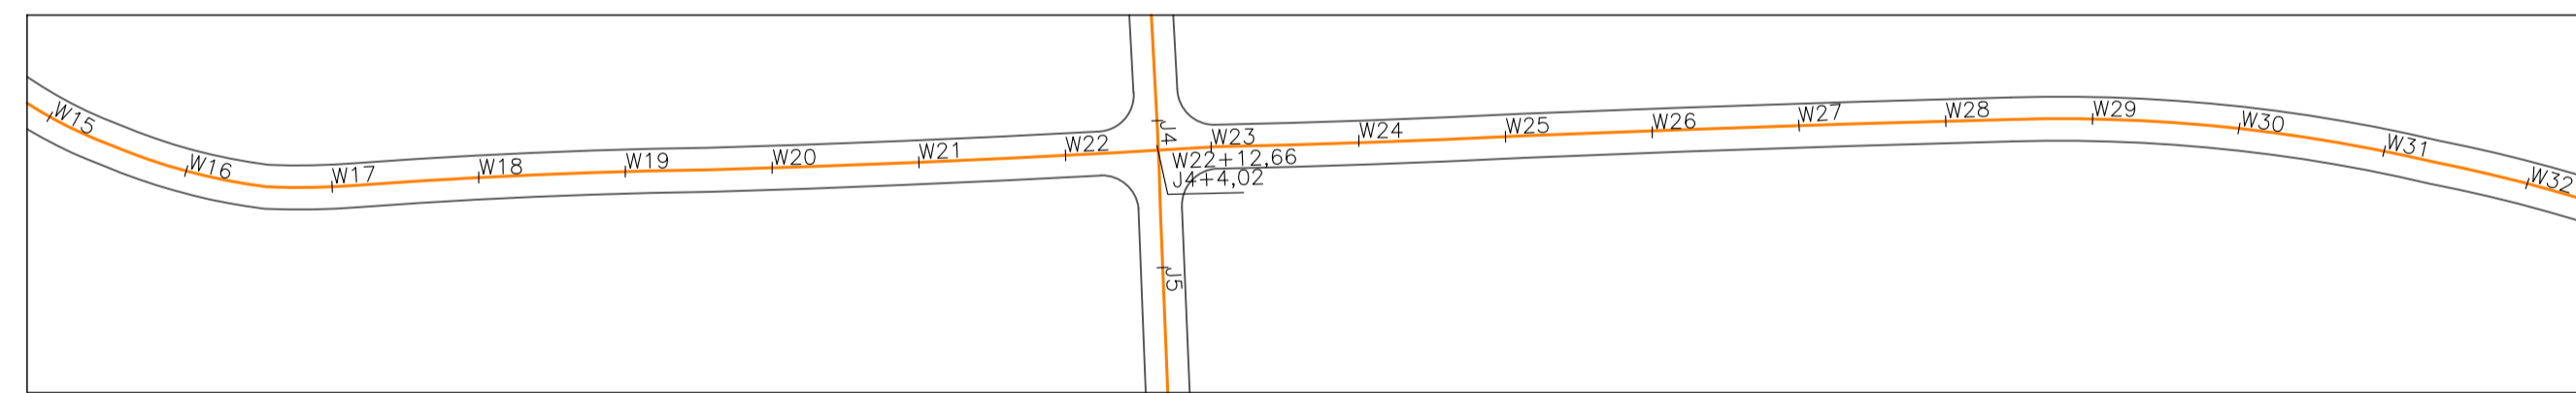

TRECHO CONTEMPLADO NA FOLHA 05

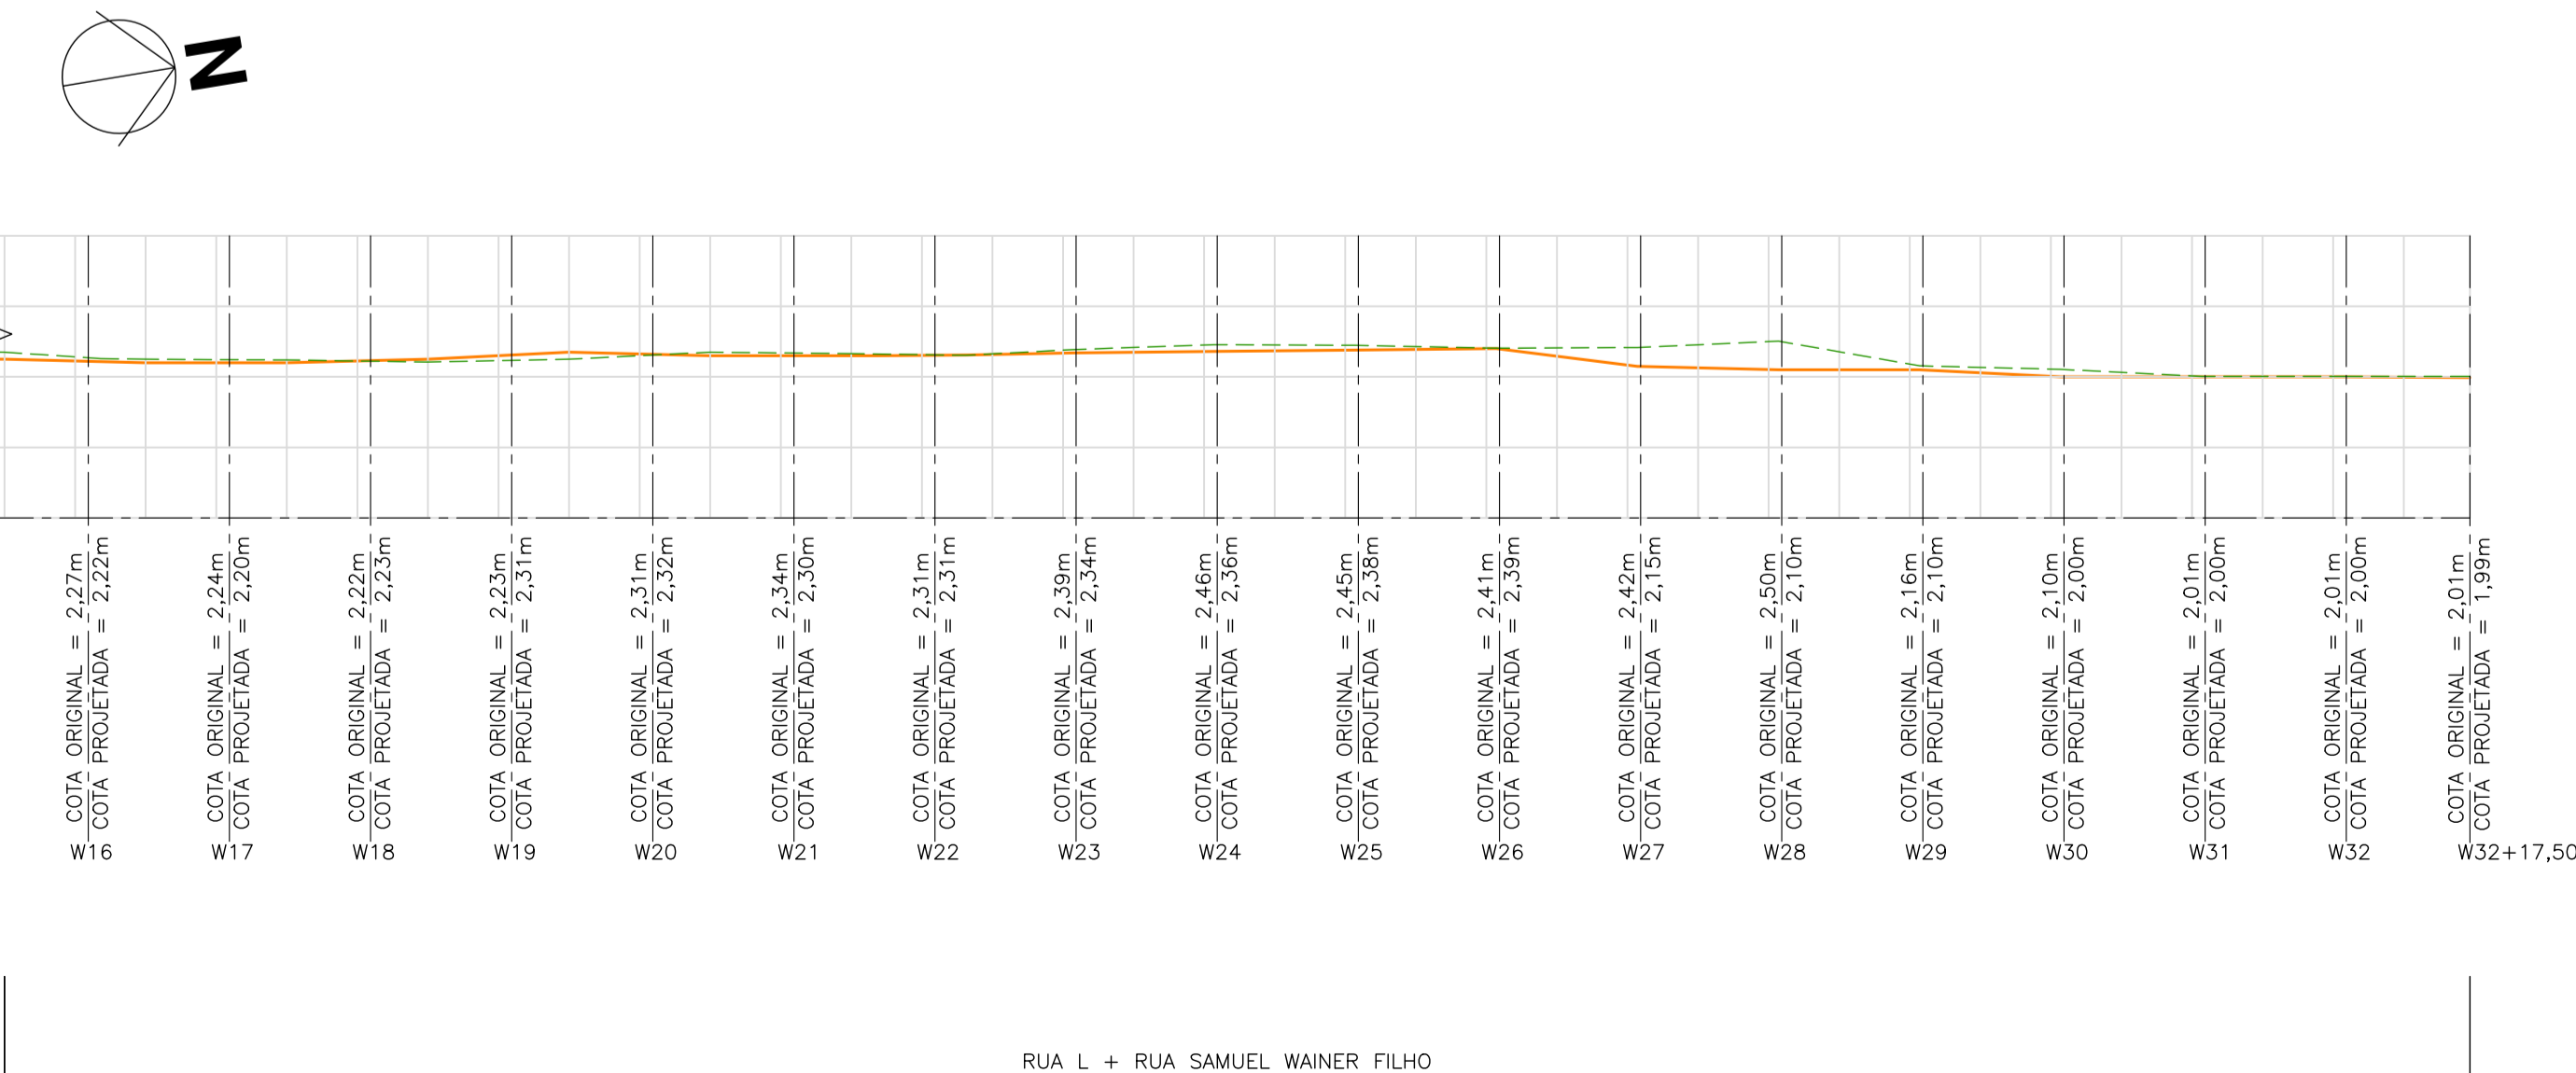

RUA L + RUA SAMUEL WAINER FILHO

Revisão	Data	Descrição	Aprovação
00	01/06/2020	Emissão Inicial	
			FL. 05/08



<b>PREFEITURA DA CIDADE DE NITERÓI</b> EMPRESA MUNICIPAL DE MORADIA, URBANIZAÇÃO E SANEAMENTO		Disciplina:	
PROJETO BÁSICO DE DRENAGEM E PAVIMENTAÇÃO DO CAMPO BELO		Etapa projeto:	BÁSICO
TÍTULO: PERFIS E PLANTAS DA RUA		Desenho:	NATASHA
Projeto:	RODRIGO GUEDES	Supervisão:	LÉO HENRIQUE
Coordenação Geral:	EDUARDO KELLER	Prancha:	CAMPAV22
		Arquivo:	D:\PROJ-100\CAM-BAS-001_R0
		Escala:	1:1000

## NOTAS GERAIS



- 1 - DIMENSÕES EM METROS EXCETO ONDE INDICADO.
- 2 - AS ESTACAS FORAM LOCALIZADAS EQUIDISTANTES COM 20,0M ENTRE SI, E NOS CASOS EM QUE AS DISTÂNCIAS NÃO PERMANEÇAM NOS 20M, SERÃO INDICADAS.
- 3 - PARA MAIS INFORMAÇÕES DO PROJETO GEOMÉTRICO, VER DESENHO D-PAV-8-100-CAM-BAS-001\_R0.
- 4 - PARA MAIS INFORMAÇÕES DO PROJETO DE DRENAGEM, VER DESENHO D-DRE-8-100-CAM-BAS-001\_R0.

## LEGENDA

- PERFIL DE RUA EXISTENTE
- PERFIL DE RUA PROJETADO

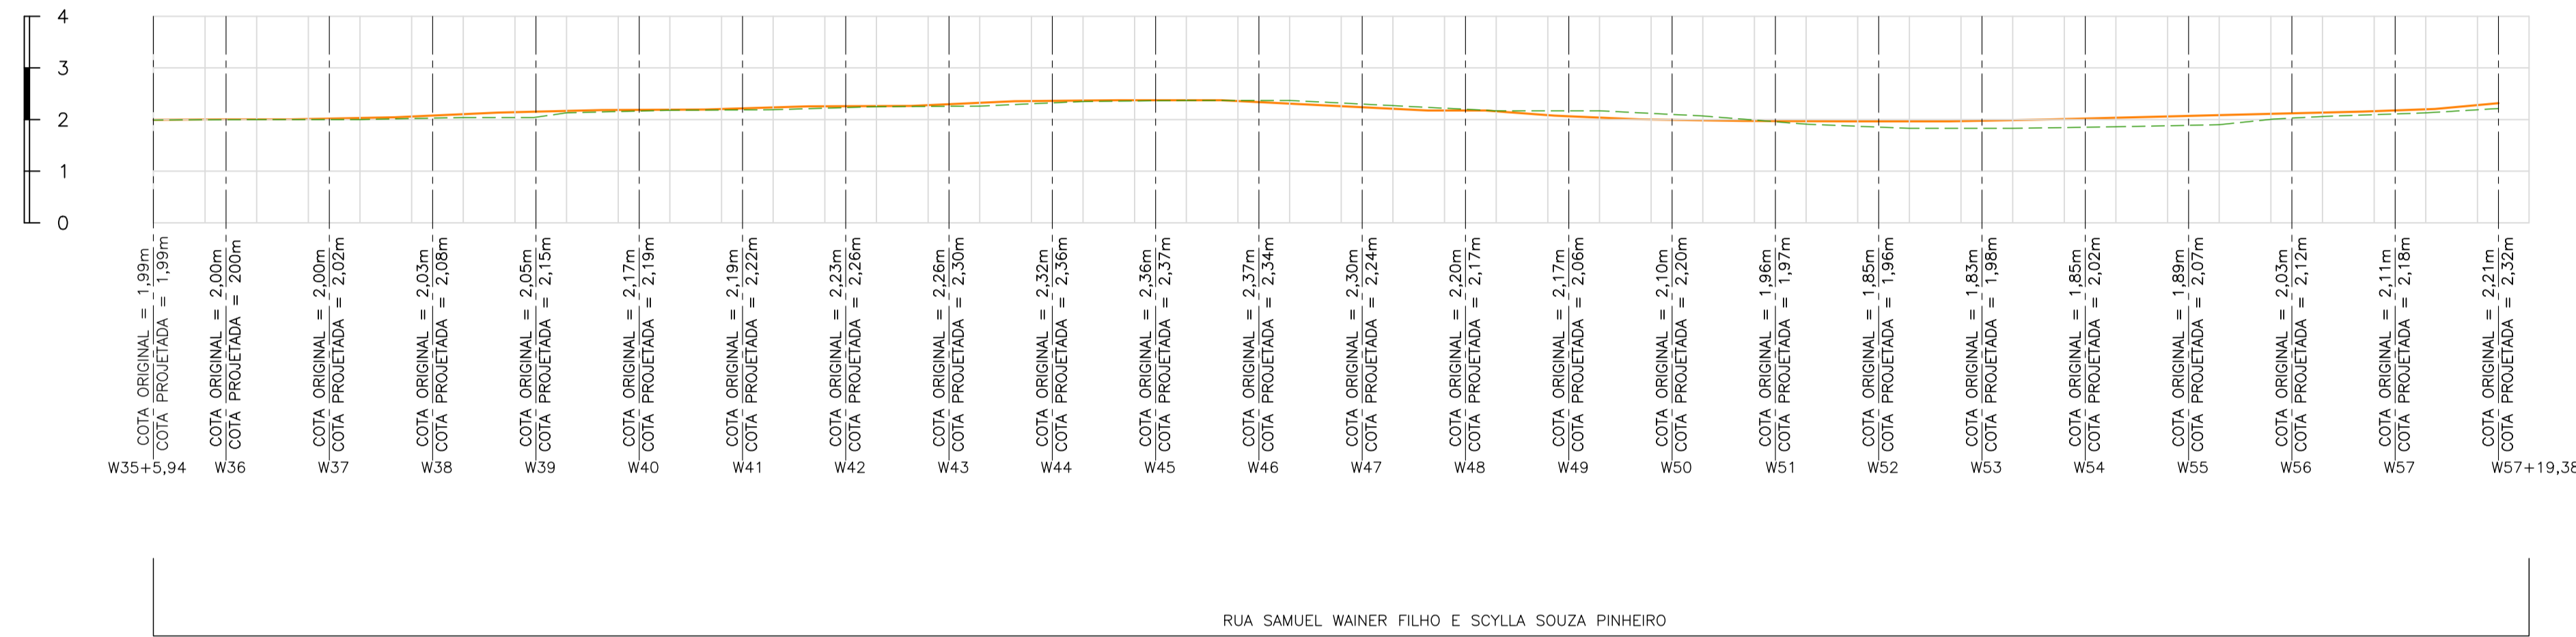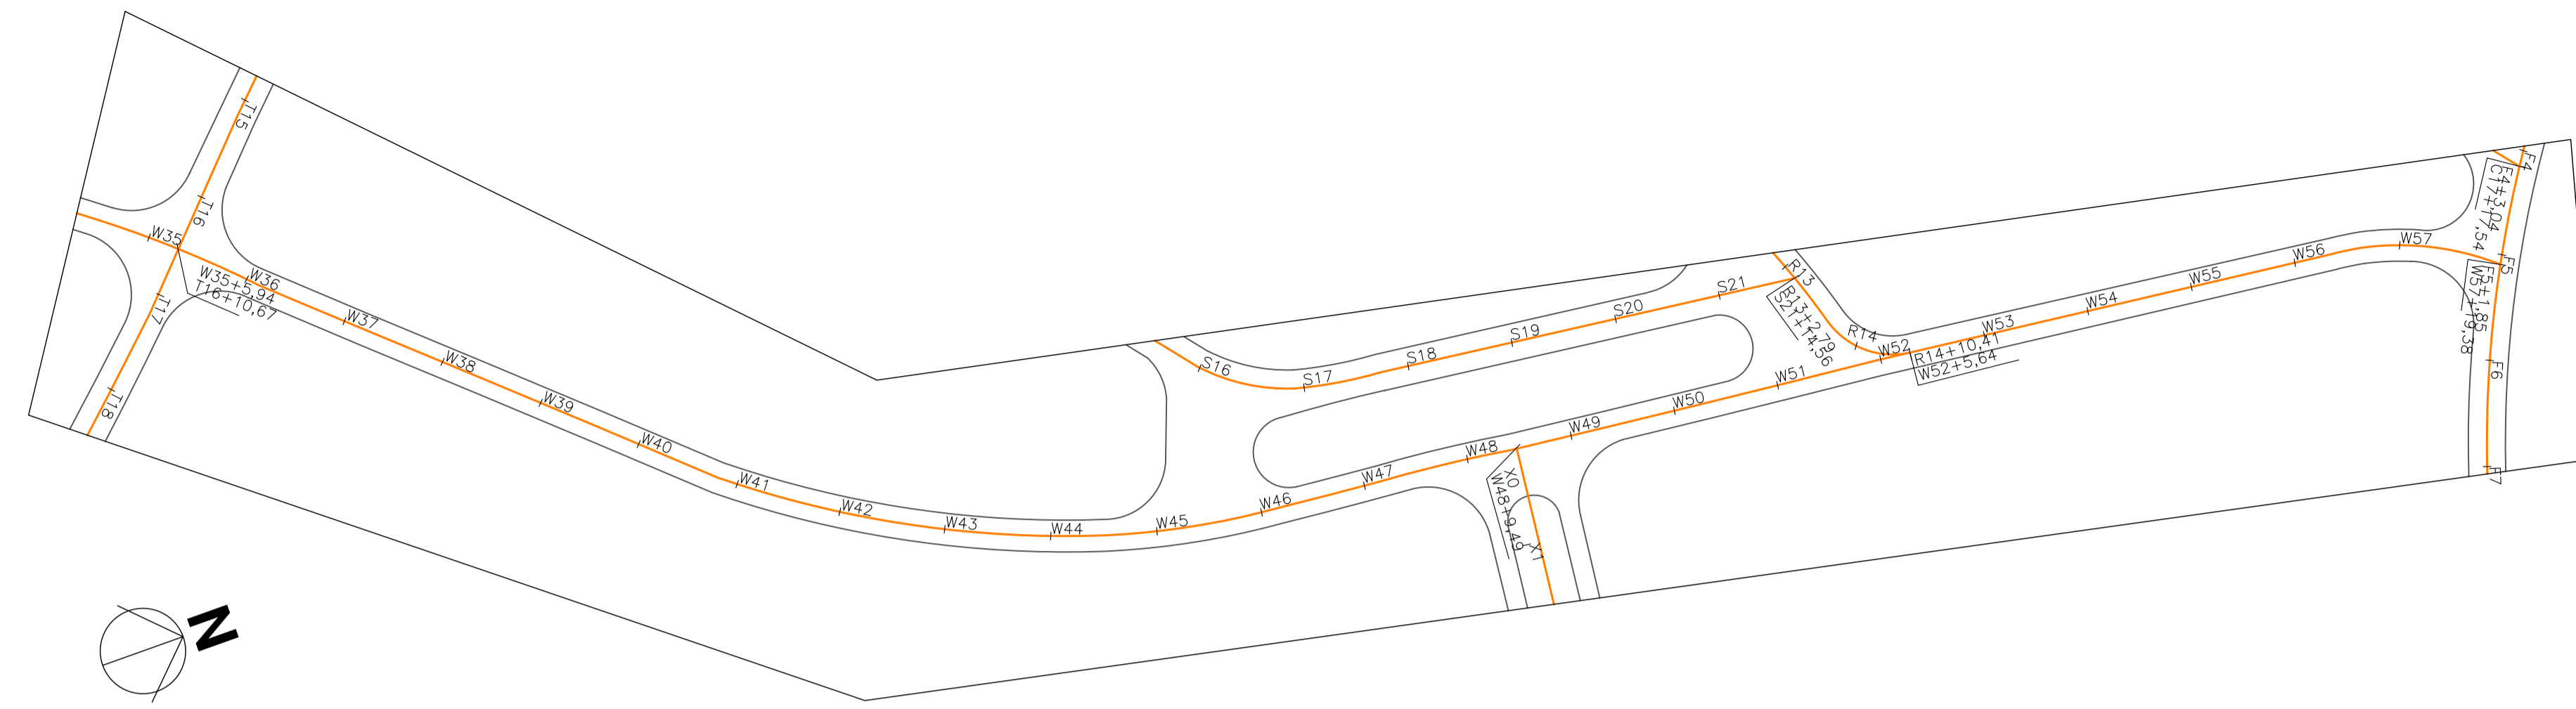

RUA SAMUEL WAINER FILHO E SCYLLA SOUZA PINHEIRO

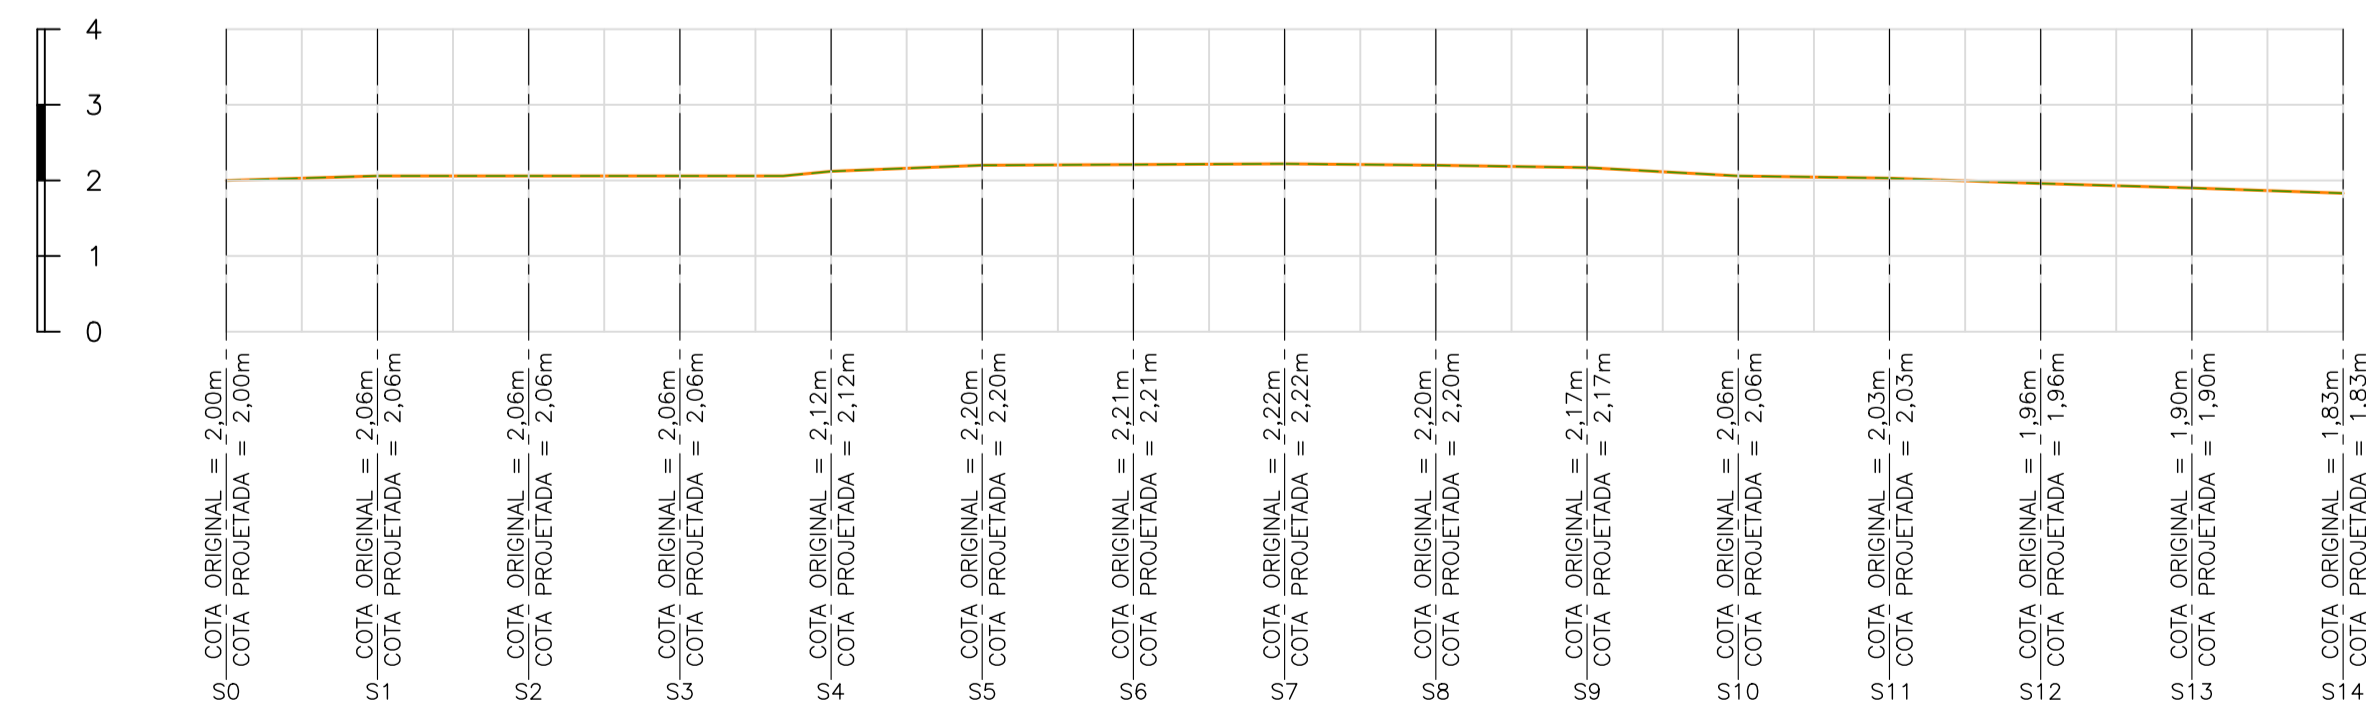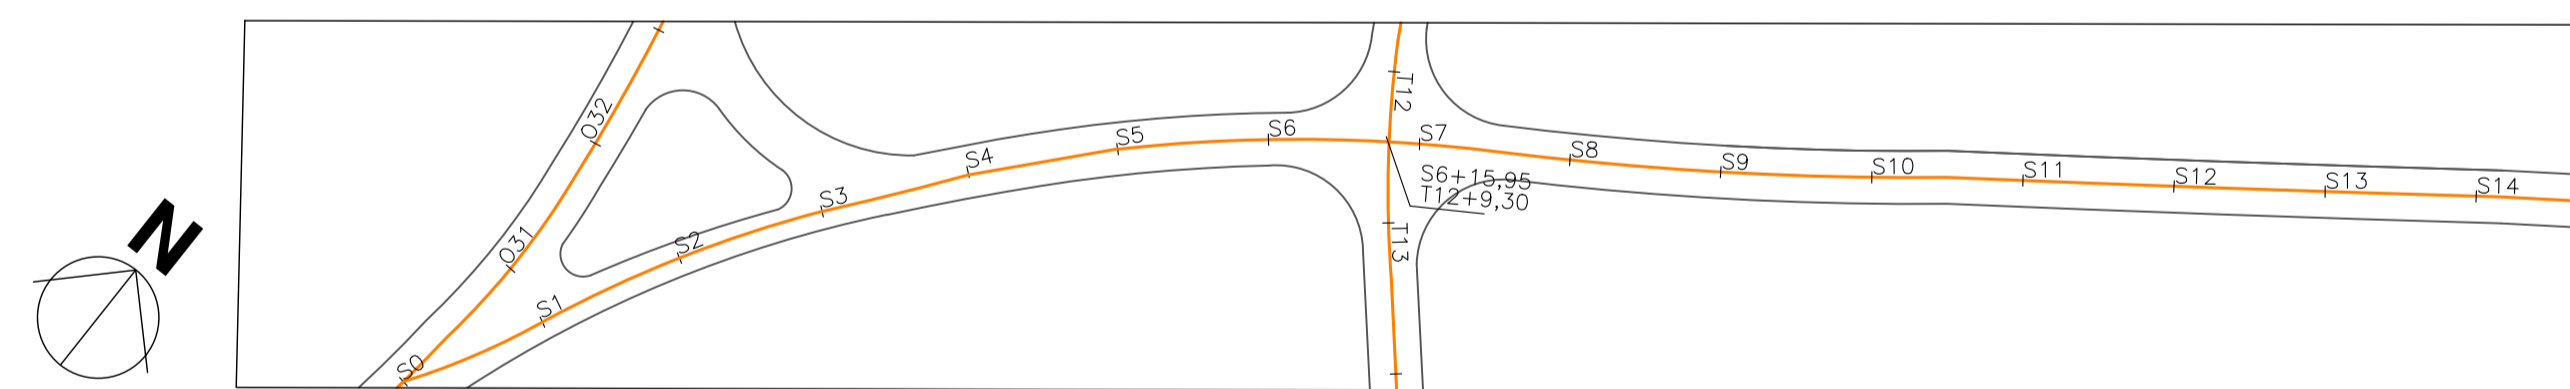

RUA SCYLLA SOUZA RIBEIRO

Revisão	Data	Descrição	Aprovação
00	01/06/2020	Emissão Inicial	

<b>PREFEITURA DA CIDADE DE NITERÓI</b> EMPRESA MUNICIPAL DE MORADIA, URBANIZAÇÃO E SANEAMENTO		Disciplina:	
PROJETO BÁSICO DE DRENAGEM E PAVIMENTAÇÃO DO CAMPO BELO		Etapas projeto:	BÁSICO
TÍTULO: PERFIS E PLANTAS DA RUA		Desenho:	NATASHA
Projeto:	RODRIGO GUEDES	Desenvolvimento:	LUIZ HENRIQUE
Coordenação Geral:	EDUARDO KELLER	Supervisão:	LÉO HENRIQUE
		Prancha:	CAMPAV23
		Arquivo:	D:\PROJ-100\CAM-BAS-001_R0
		Escala:	1:1000

FL. 06/08









## NOTAS GERAIS

- 1 - DIMENSÕES EM METROS EXCETO ONDE INDICADO.
- 2 - AS ESTACAS FORAM LOCALIZADAS EQUIDISTANTES COM 20,0M ENTRE SI, E NOS CASOS EM QUE AS DISTÂNCIAS NÃO PERMANEÇAM NOS 20M, SERÃO INDICADAS.
- 3 - PARA MAIS INFORMAÇÕES DO PROJETO GEOMÉTRICO, VER DESENHO D-PAV-8-100-CAM-BAS-001\_R0.
- 4 - PARA MAIS INFORMAÇÕES DO PROJETO DE DRENAGEM, VER DESENHO D-DRE-8-100-CAM-BAS-001\_R0.

## LEGENDA

- PERFIL DE RUA EXISTENTE
- PERFIL DE RUA PROJETADO

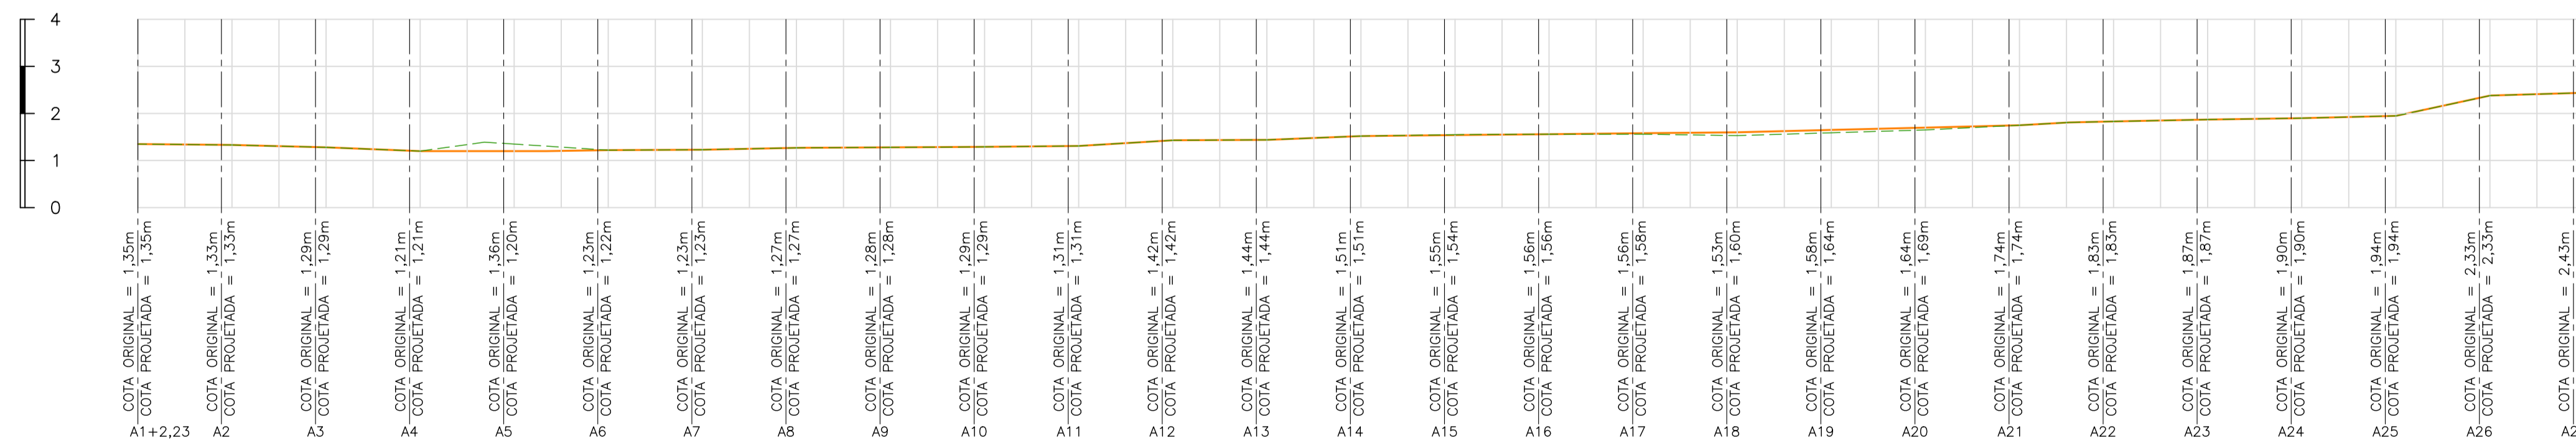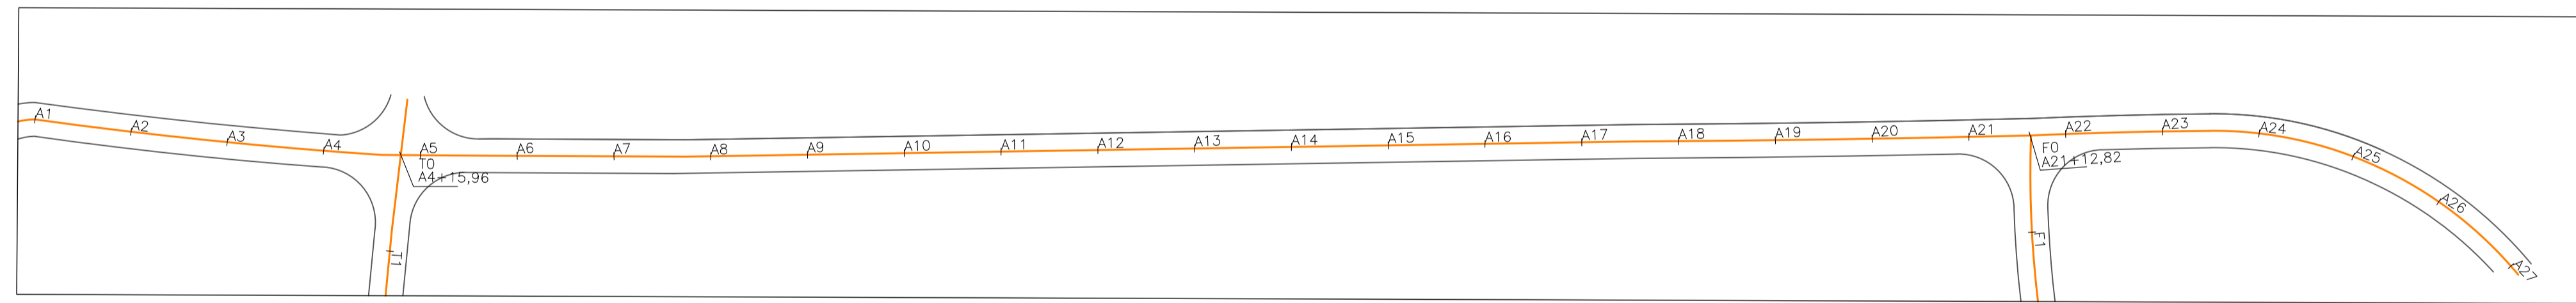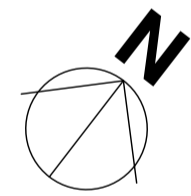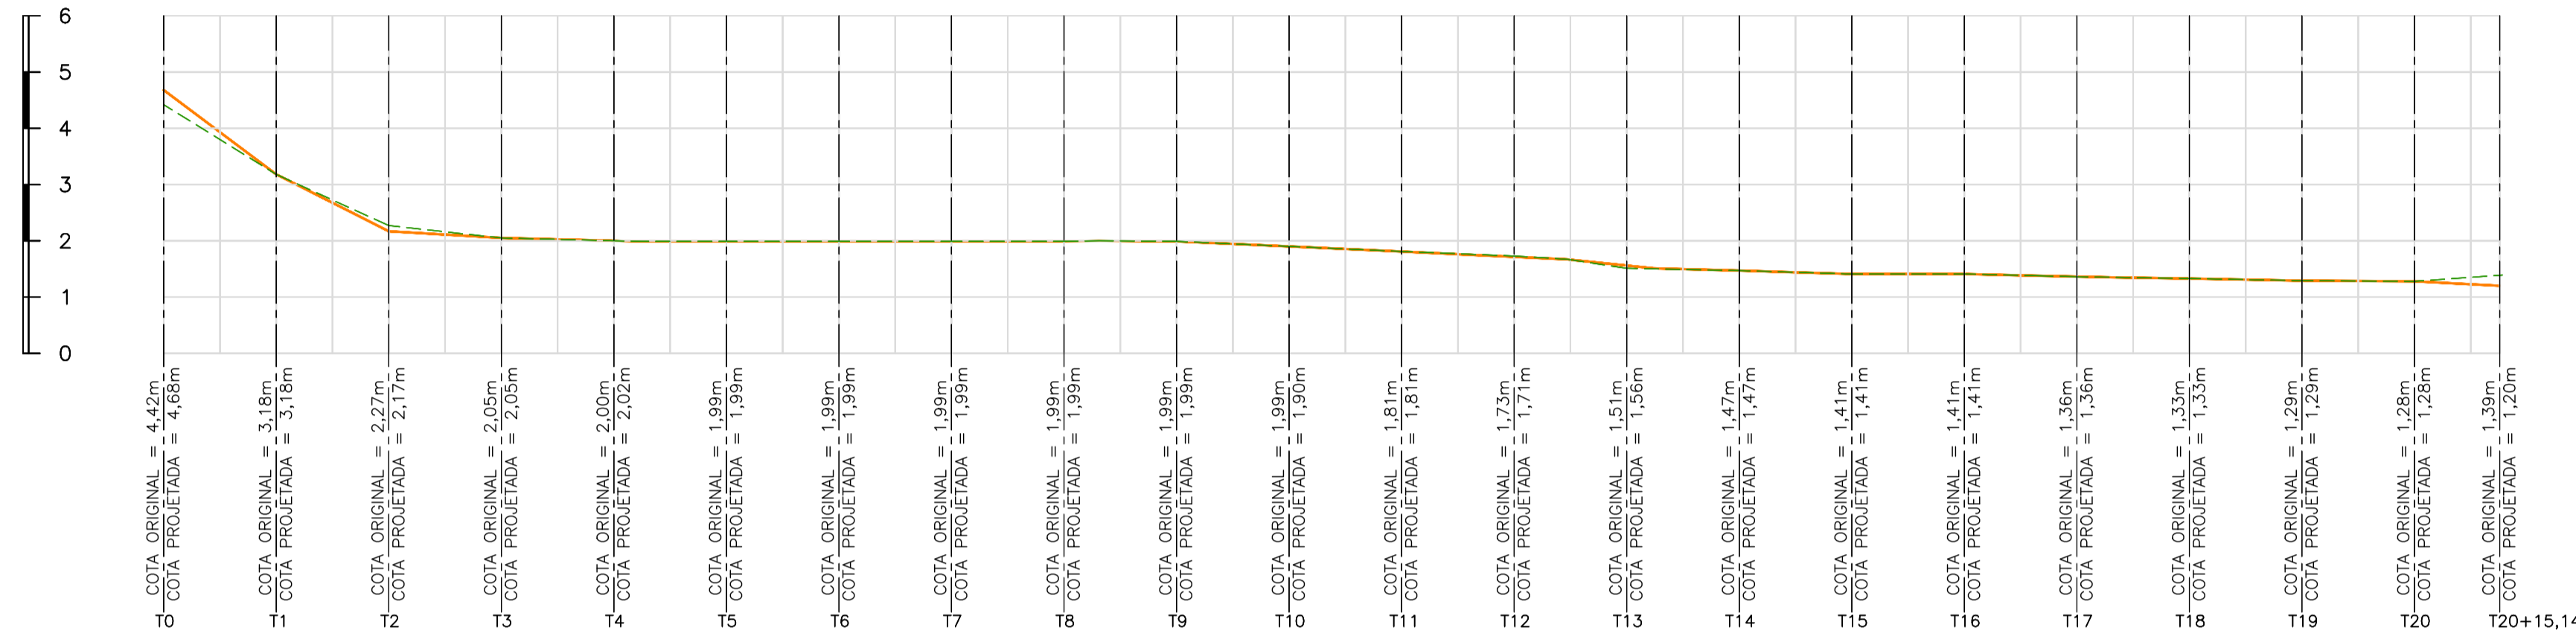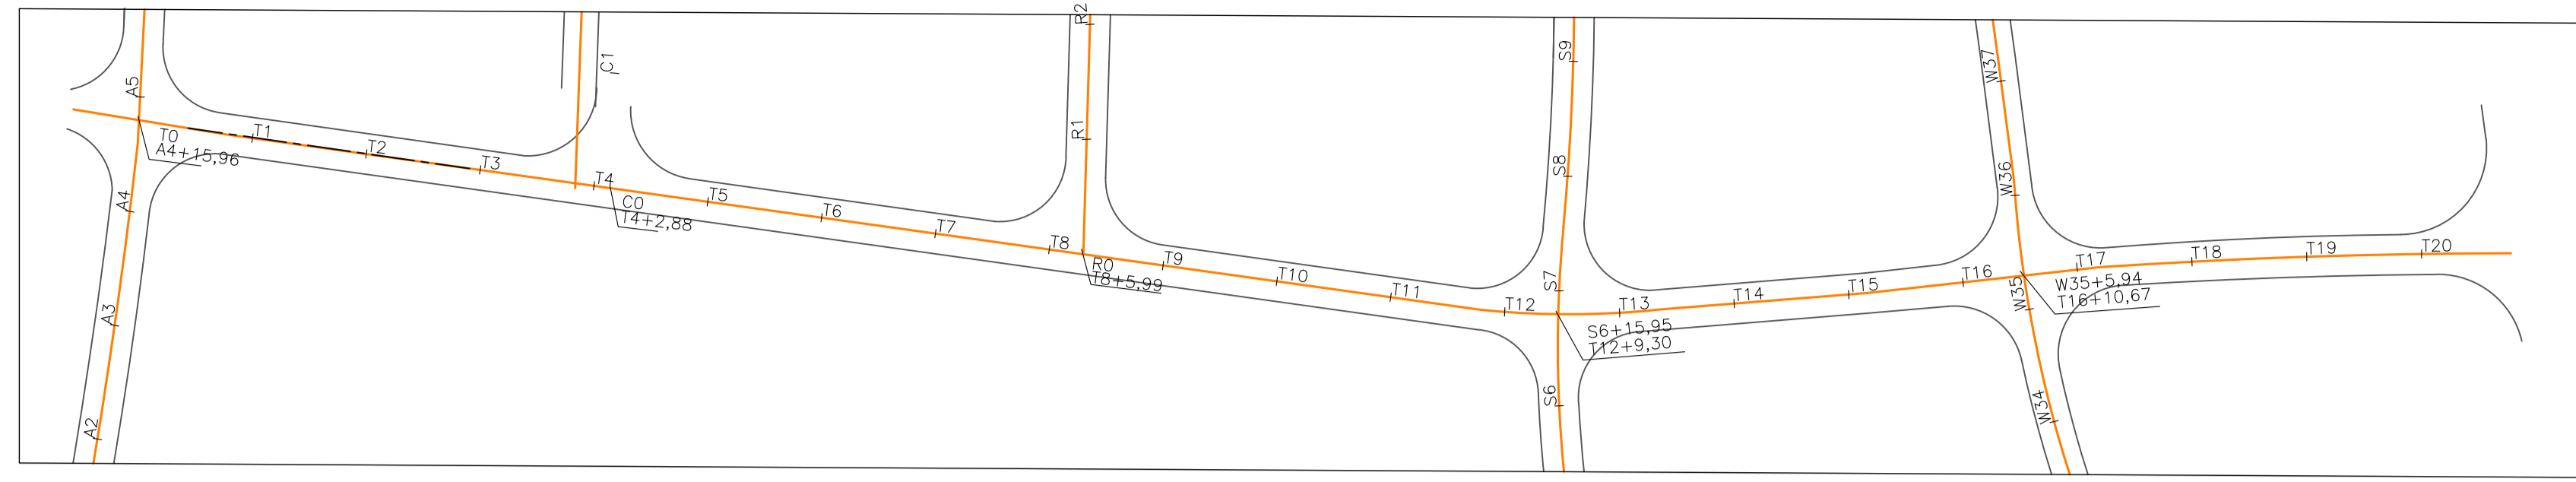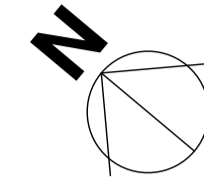

AVENIDA BOA VISTA









Revisão	Data	Descrição	Aprovação
00	01/06/2020	Emissão Inicial	
<b>PREFEITURA DA CIDADE DE NITERÓI</b> EMPRESA MUNICIPAL DE MORADIA, URBANIZAÇÃO E SANEAMENTO			FL. 07/08
Área Projeto: PROJETO BÁSICO DE DRENAGEM E PAVIMENTAÇÃO DO CAMPO BELO		Disciplina: PAVIMENTAÇÃO	
Título: PERFS E PLANTAS DA RUA		Etapas projeto: BÁSICO	
Projeto: RODRIGO GUEDES		Desenvolvimento: LUIZ HENRIQUE	Escala: 1:1000
Coordenação Geral: EDUARDO KELLER		Supervisão: LÉO HENRIQUE	Arquivo: D:\PROJ-100\CAM-BAS-001_R0
		Prancha: CAMPV24	

## NOTAS GERAIS

- 1 - DIMENSÕES EM METROS EXCETO ONDE INDICADO.
- 2 - AS ESTACAS FORAM LOCALIZADAS EQUIDISTANTES COM 20,0M ENTRE SI, E NOS CASOS EM QUE AS DISTÂNCIAS NÃO PERMANEÇAM NOS 20M, SERÃO INDICADAS.
- 3 - PARA MAIS INFORMAÇÕES DO PROJETO GEOMÉTRICO, VER DESENHO D-PAV-8-100-CAM-BAS-001\_R0.
- 4 - PARA MAIS INFORMAÇÕES DO PROJETO DE DRENAGEM, VER DESENHO D-DRE-8-100-CAM-BAS-001\_R0.

## LEGENDA

- PERFIL DE RUA EXISTENTE
- PERFIL DE RUA PROJETADO

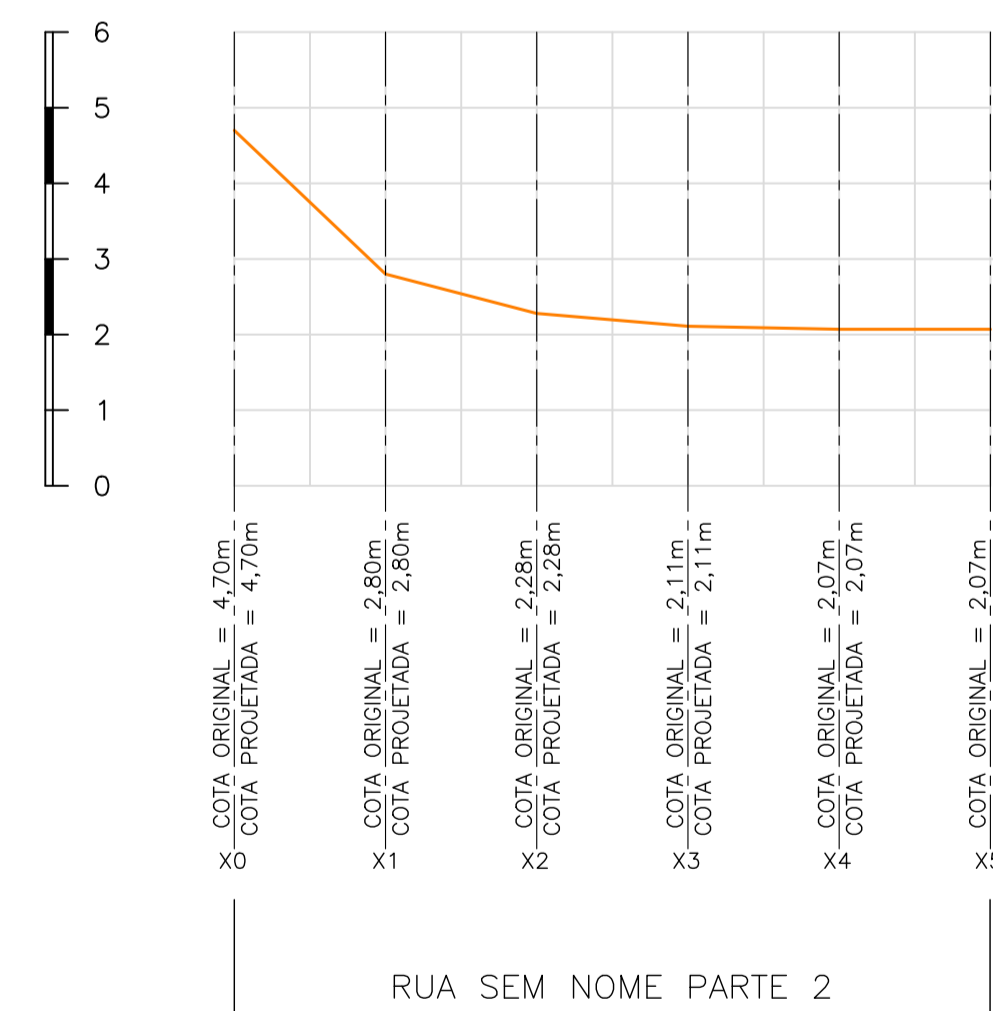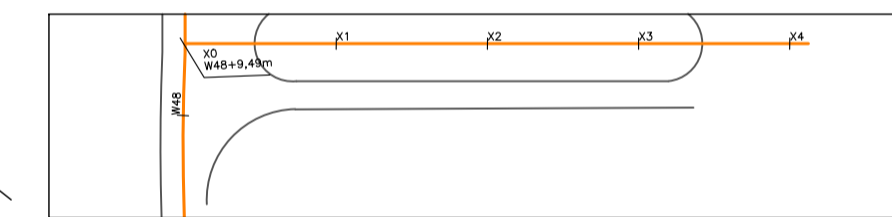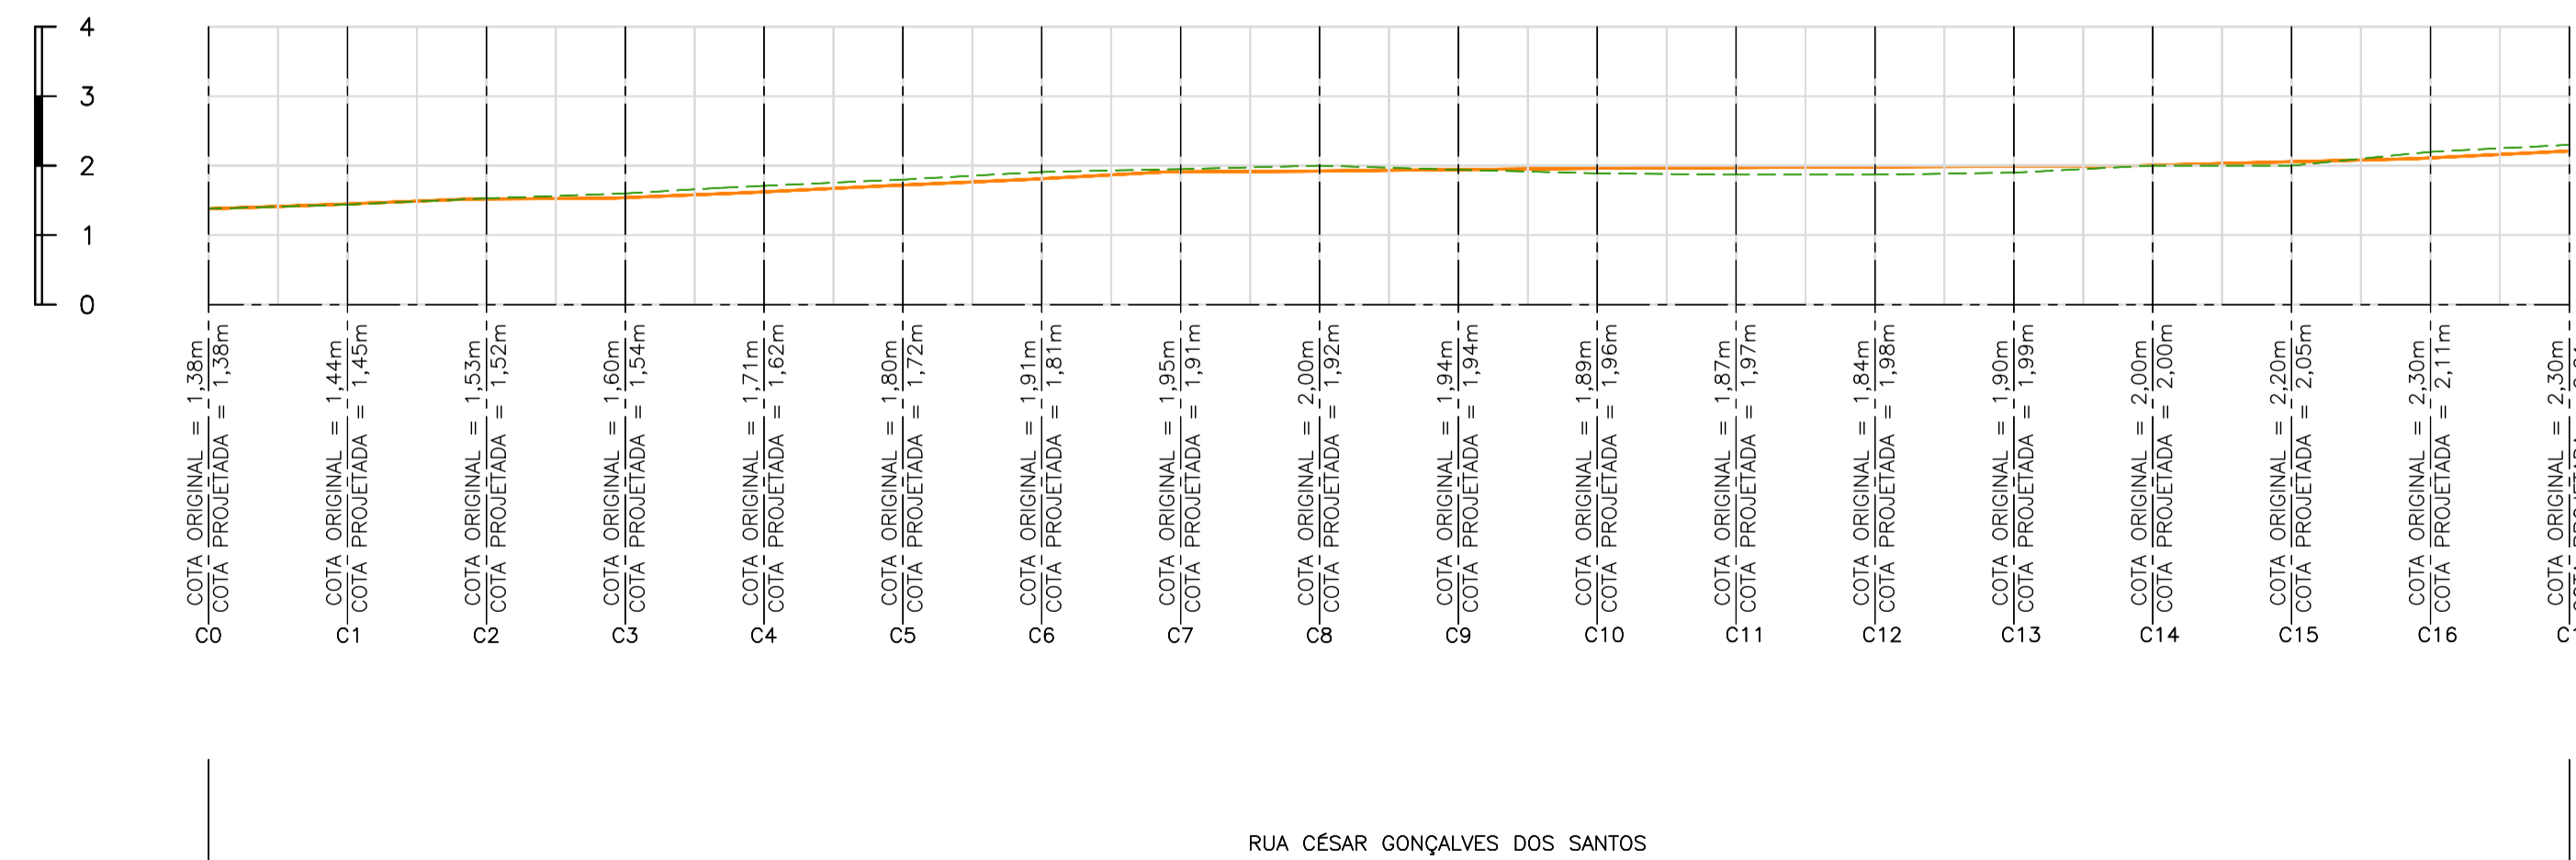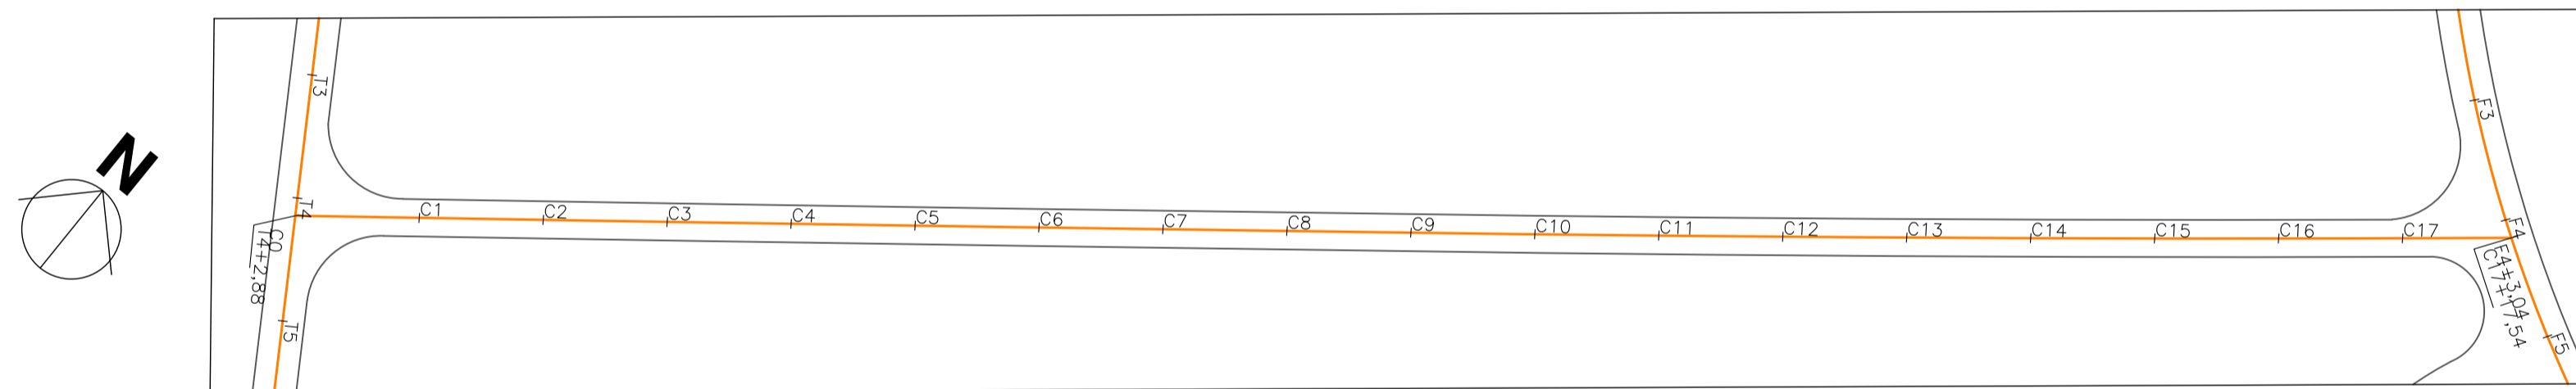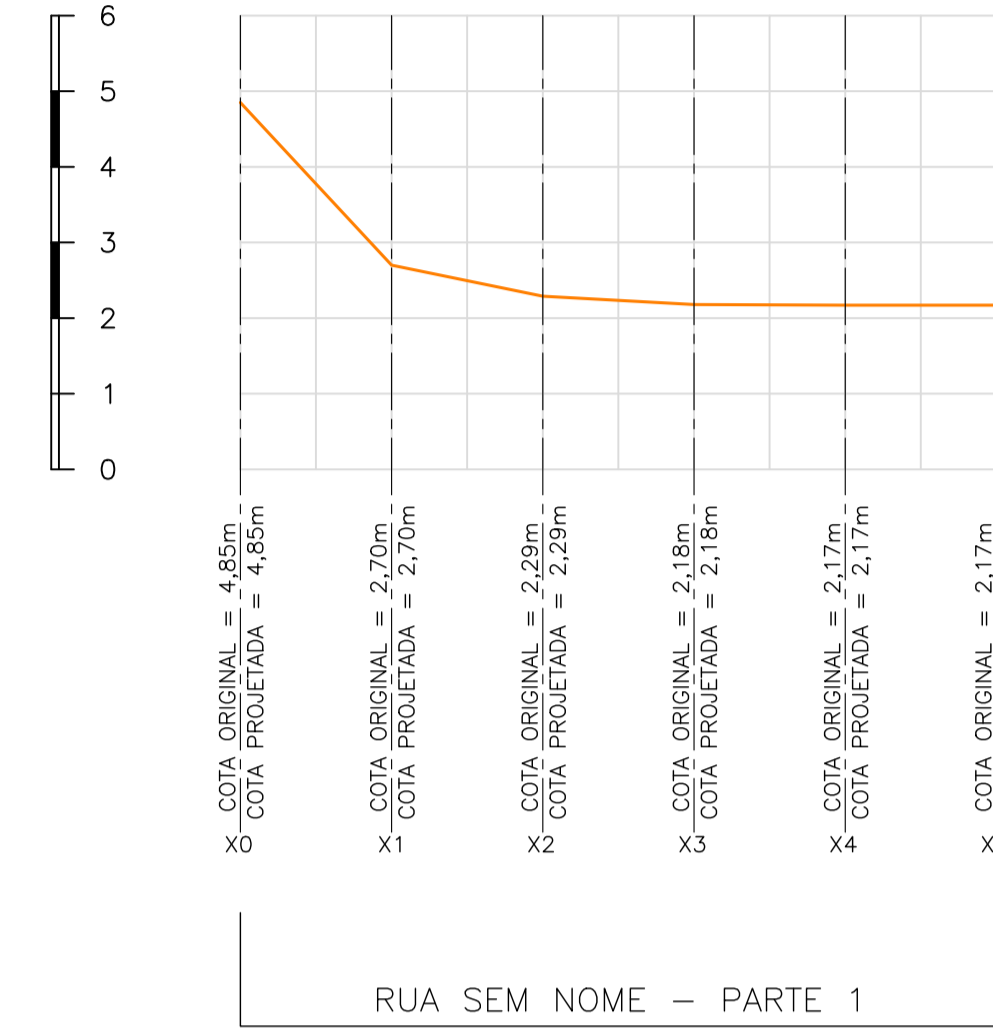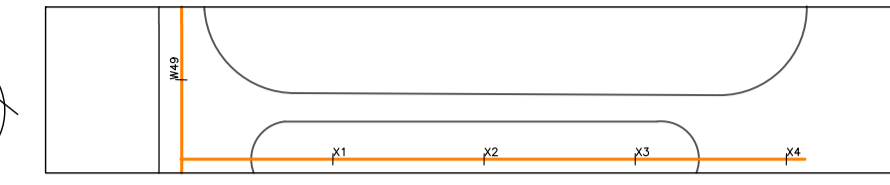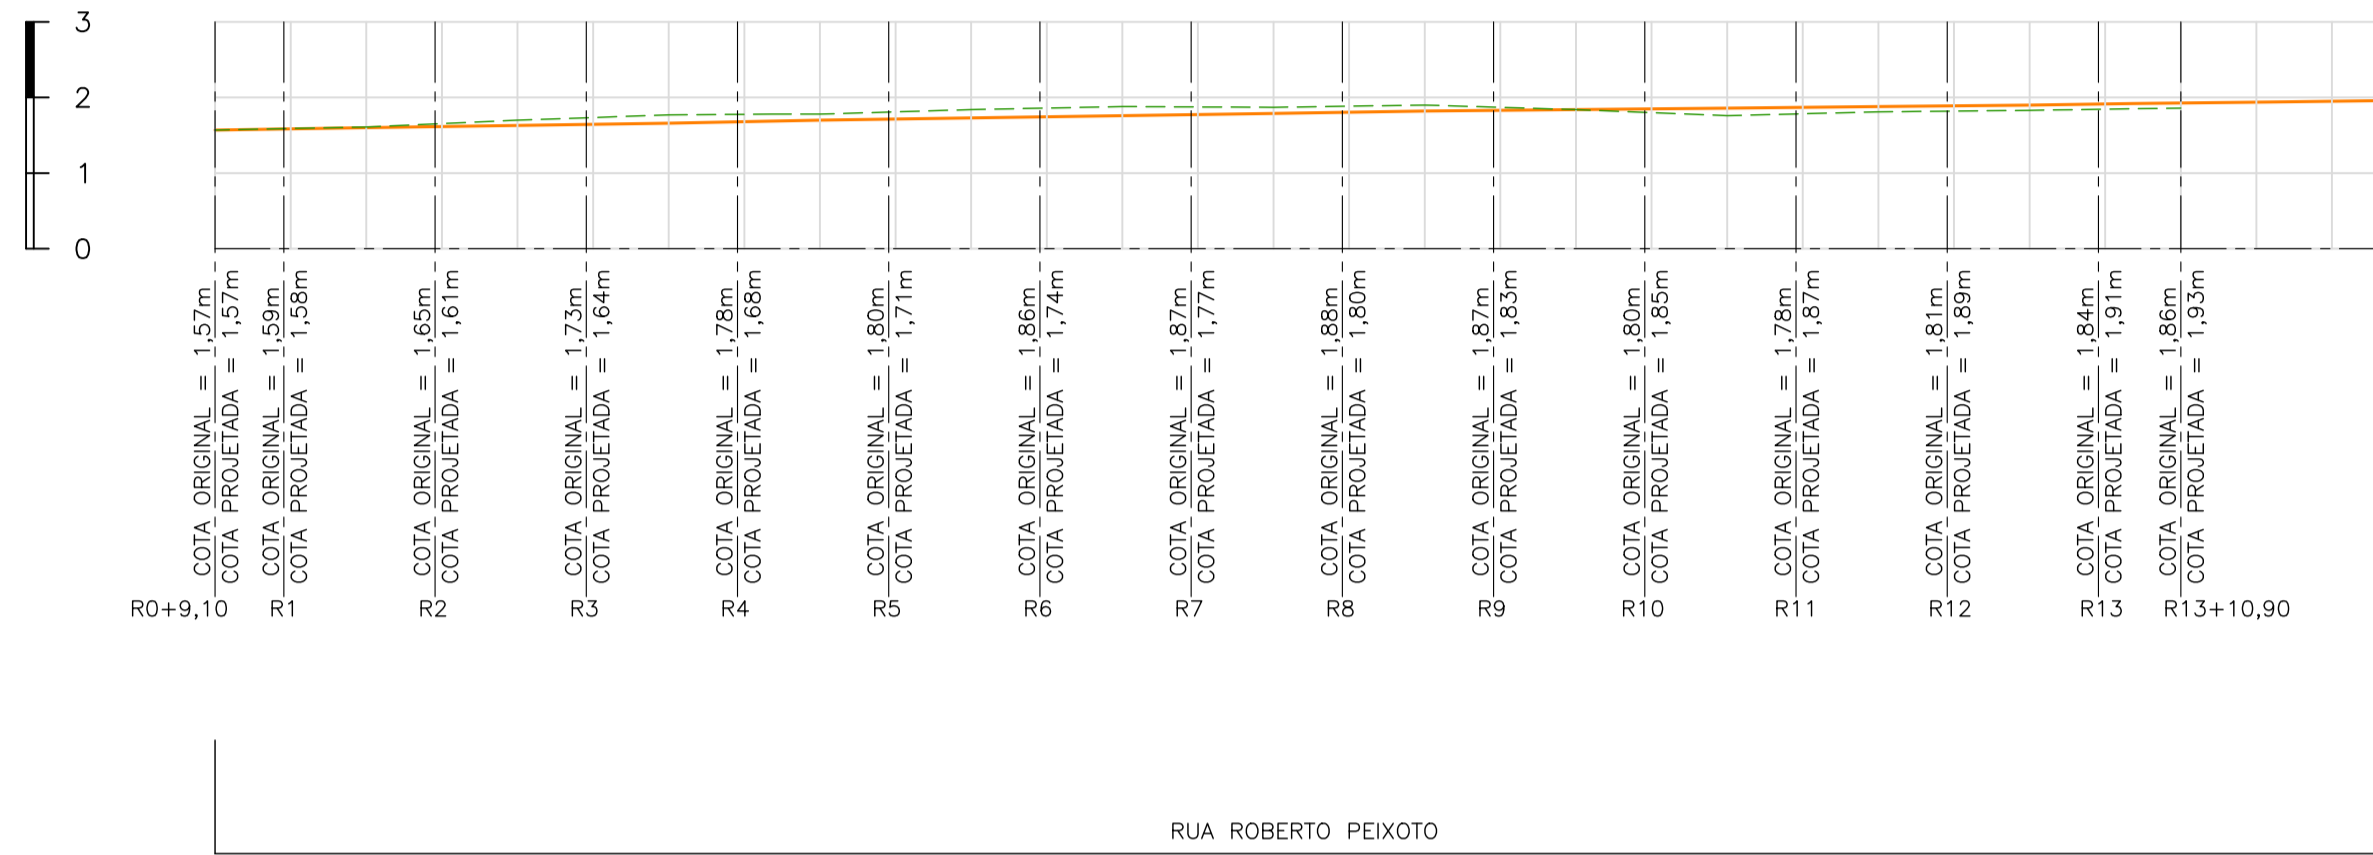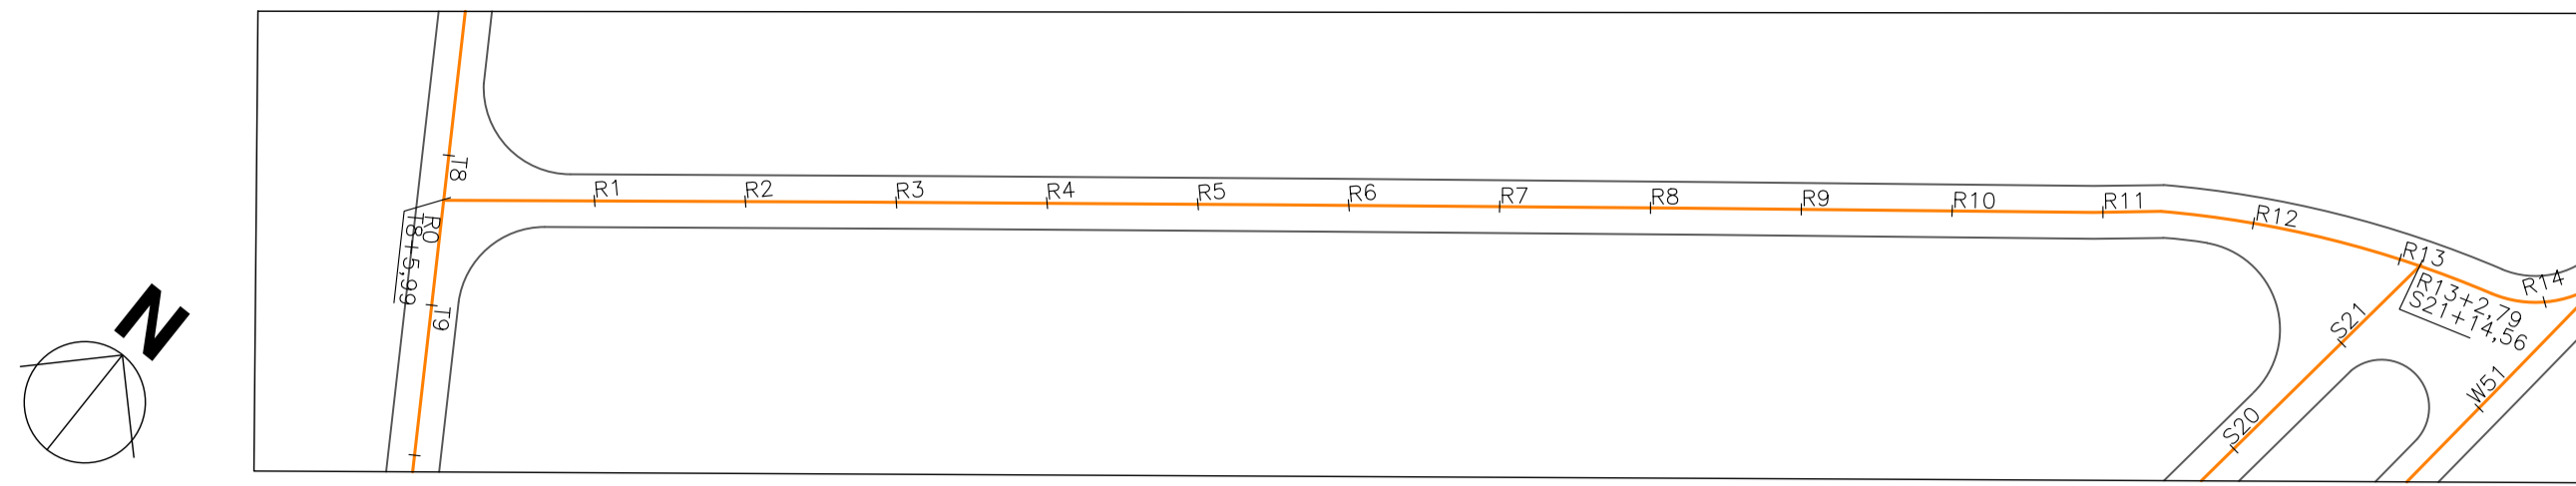

Revisão	Data	Descrição	Aprovação
00	01/06/2020	Emissão Inicial	
<b>PREFEITURA DA CIDADE DE NITERÓI</b> EMPRESA MUNICIPAL DE MORADIA, URBANIZAÇÃO E SANEAMENTO			<b>FL. 08/08</b>
Área Projeto: PROJETO BÁSICO DE DRENAGEM E PAVIMENTAÇÃO DO CAMPO BELO		Disciplina: PAVIMENTAÇÃO	
Título: PERFIS E PLANTAS DA RUA		Etapas projeto: BÁSICO	
Projeto: RODRIGO GUEDES		Desenho: NATASHA	Escala: 1:1000
Coordenação Geral: EDUARDO KELLER		Supervisão: LÉO HENRIQUE	Prancha: CAMPV25
		Arquivo: D:\PRA-100\CAM-BAS-001_R0	