

CROQUI ESQUEMÁTICO SOLO GRAMPEADO VIGA CHUMBADA

Charitas
Travessa Dom Pedro com
Bela Vista
Seção tipo: d - d'

REV.	DESCRIÇÃO	DATA	EXEC.	VERIF.	APROV.


TÍTULO:
Croqui Esquemático - CH-001
Charitas

RESP. TÉCNICO: 

REF. CARTOGRÁFICA

EXEC.:	VERIF.:	APROV.:
EXEC.:	ESCALA:	DESENHO:

ELABORAÇÃO

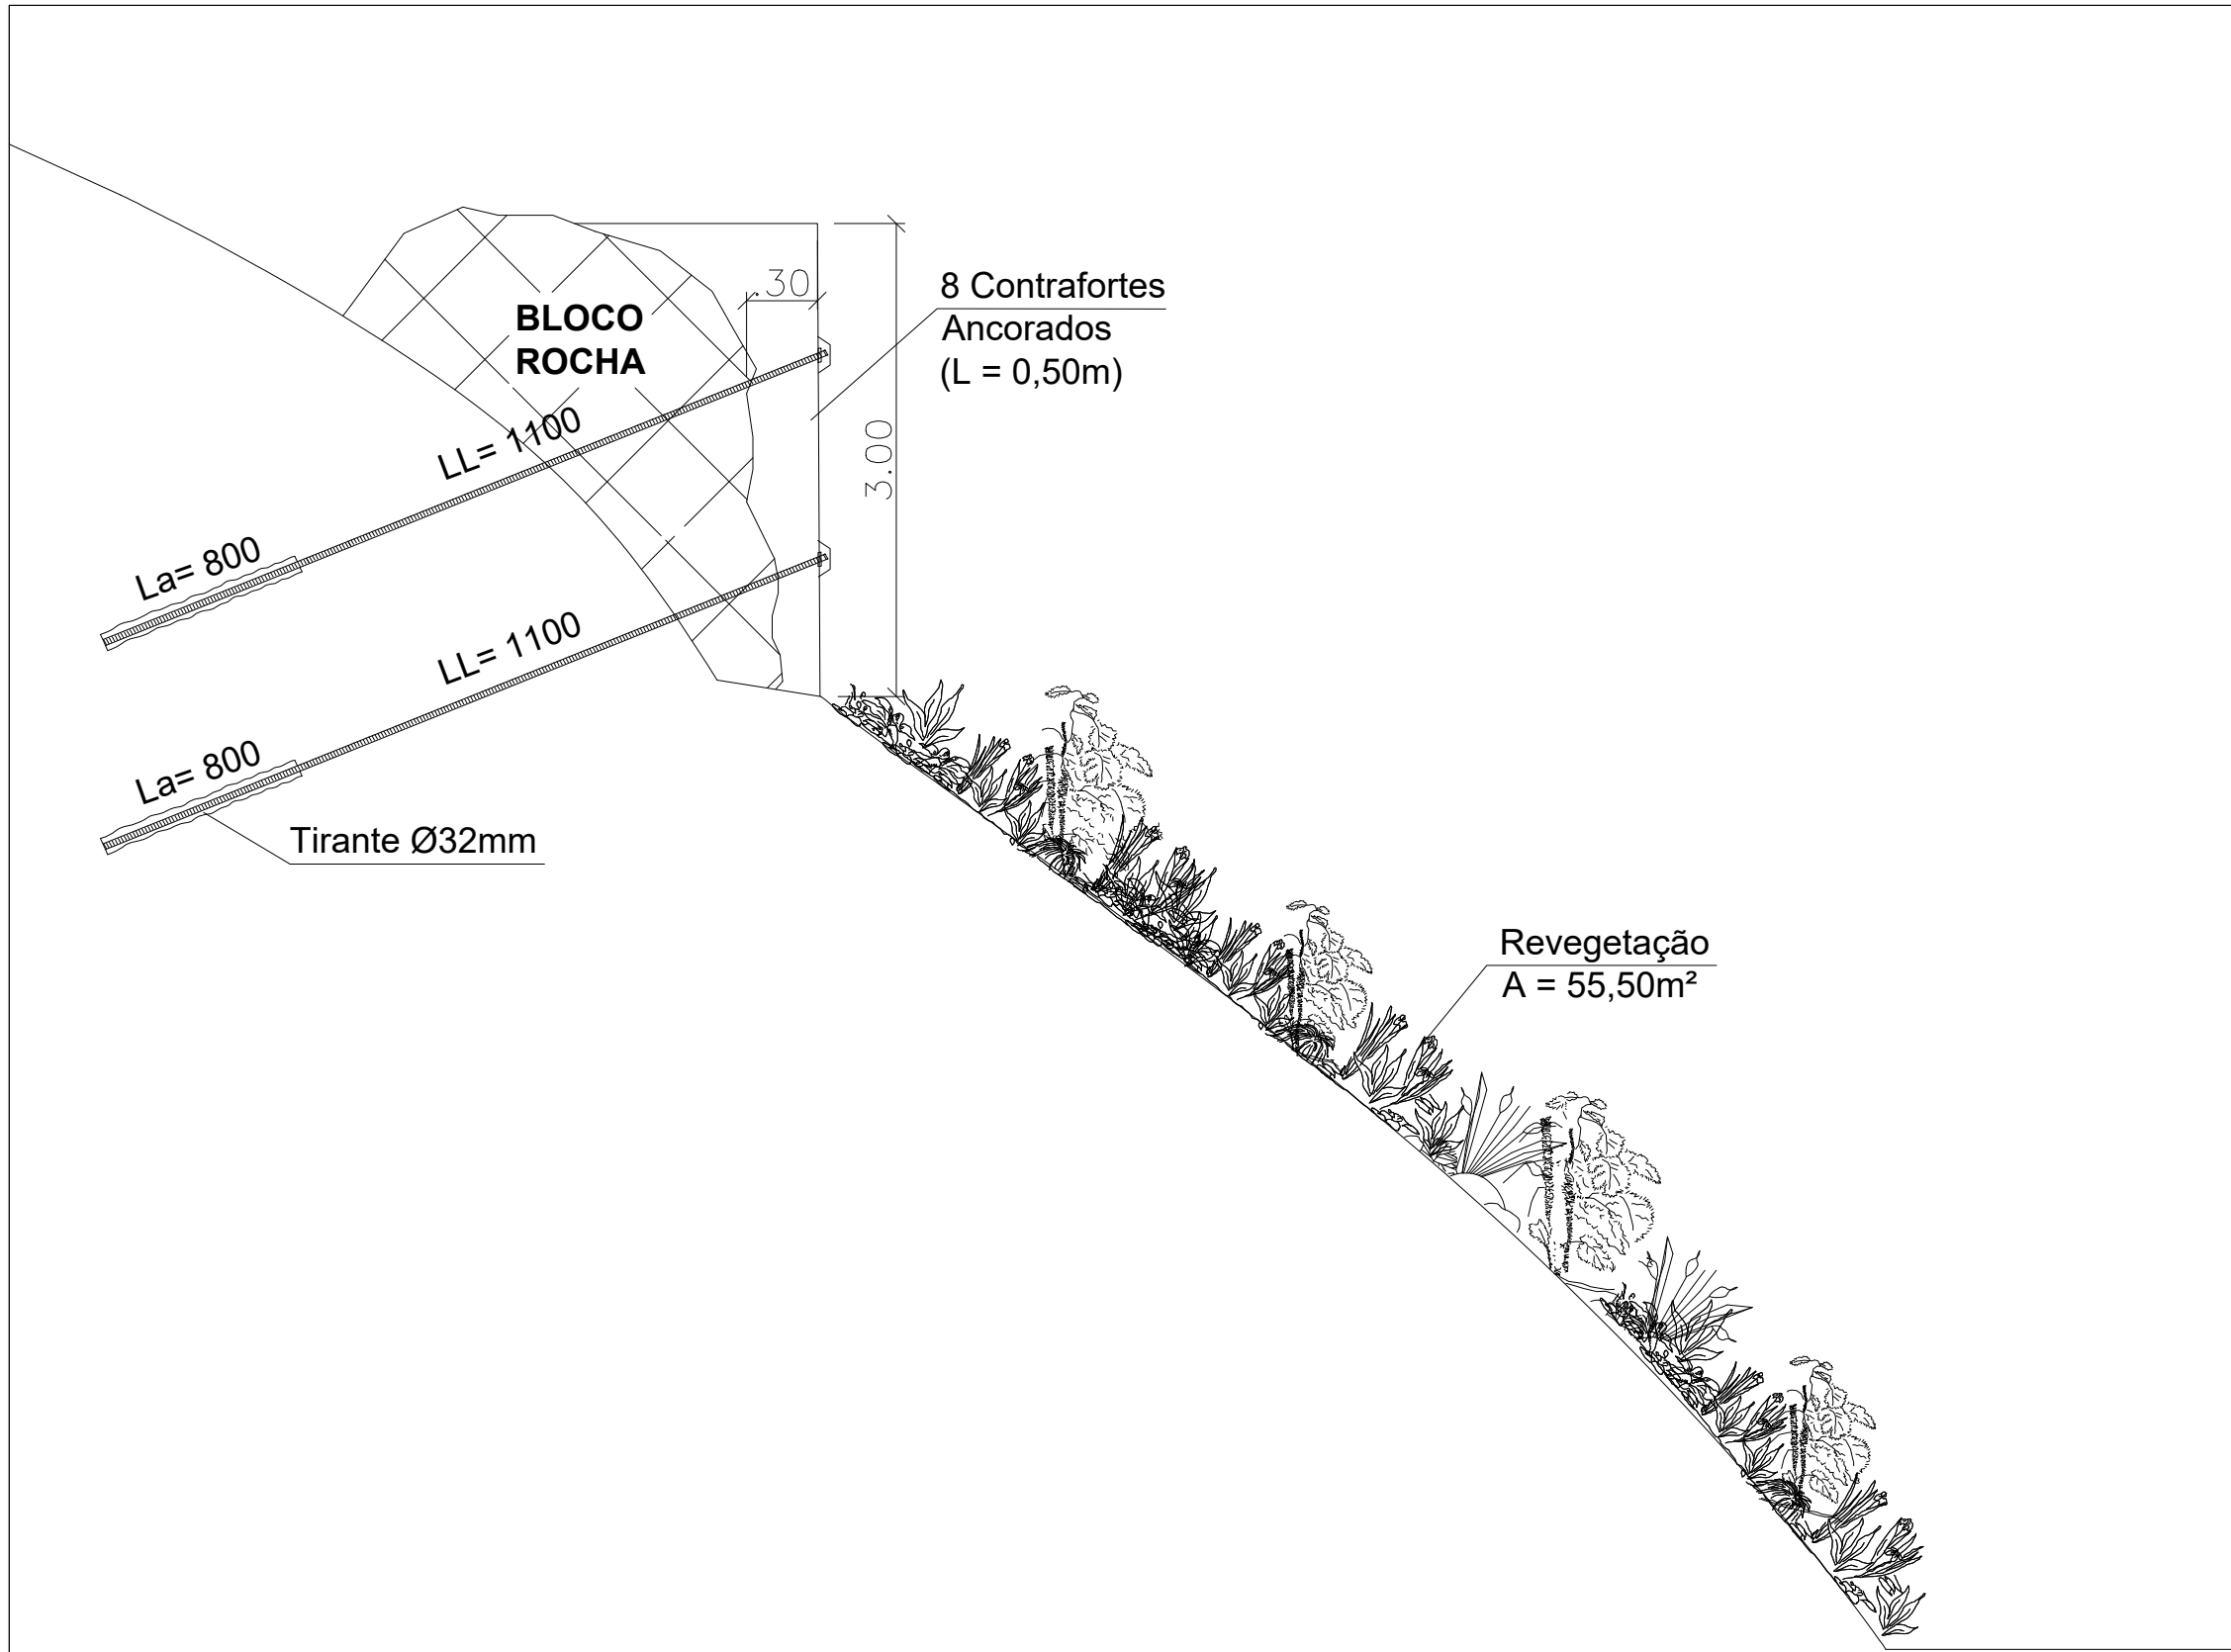

CROQUI ESQUEMÁTICO CONTRAFORTE

Charitas
Rua Princesa Izabel, nº 195
Seção tipo: a - a'

REV.	DESCRIÇÃO	DATA	EXEC.	VERIF.	APROV.

TÍTULO:
Croqui Esquemático - CH-002
Charitas

RESP. TÉCNICO: 

REF. CARTOGRÁFICA



EXEC.: VERIF.: APROV.:

EXEC.: ESCALA: DESENHO:

ELABORAÇÃO

CROQUI ESQUEMÁTICO CONCRETO PROJETADO

Charitas
Tv. Doutor Leitão
Seção tipo: a - a'

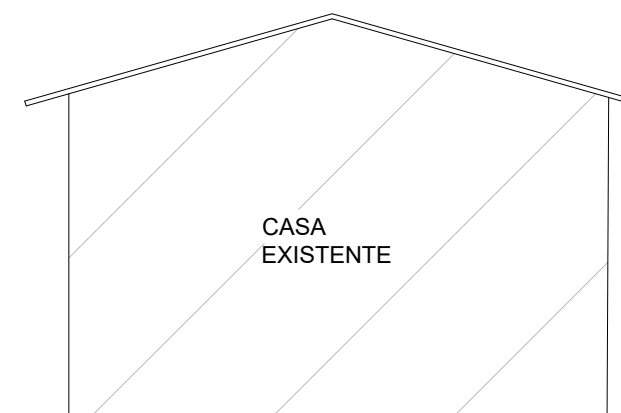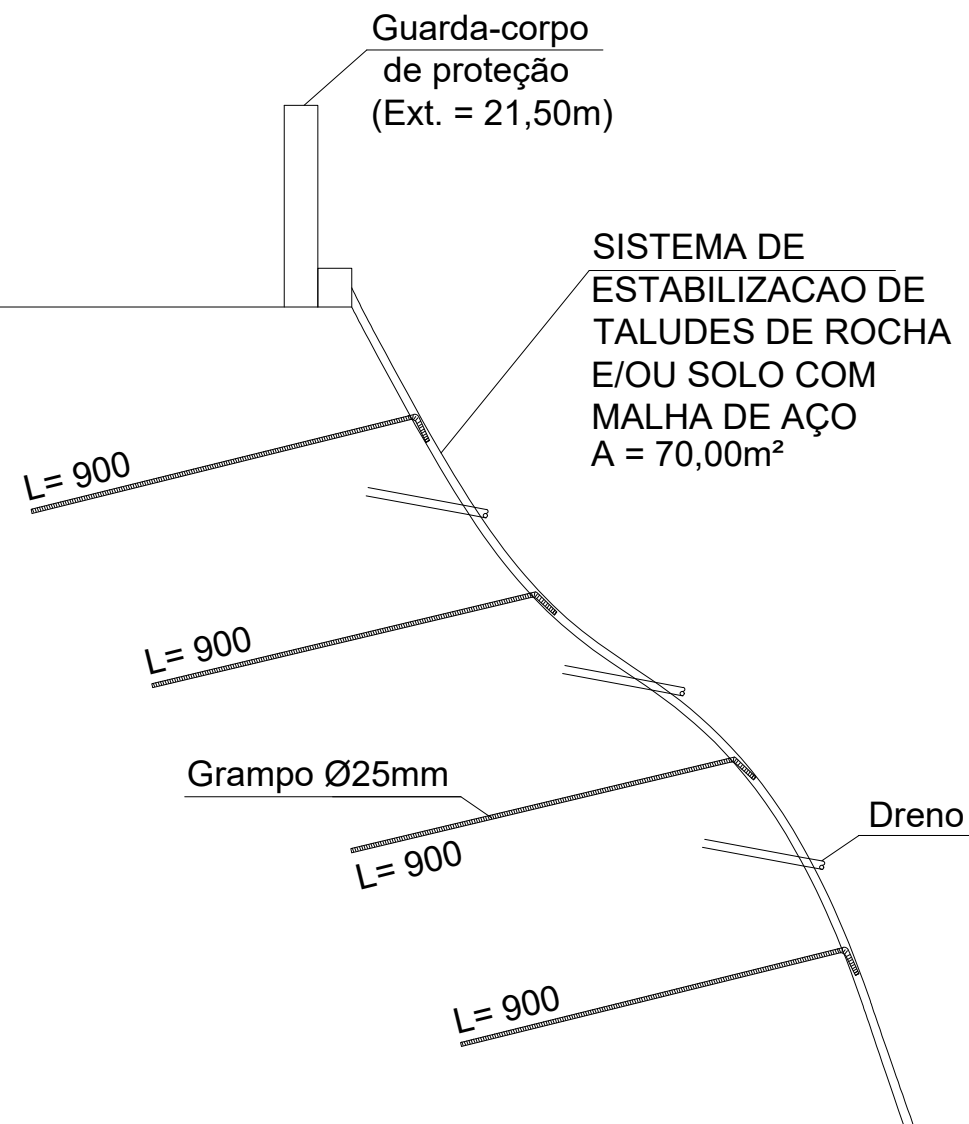

REV.	DESCRIÇÃO	DATA	EXEC.	VERIF.	APROV.

TÍTULO:
Croqui Esquemático - CH-003
Charitas

RESP. TÉCNICO:  **NITERÓI** Empresa Municipal de Moradia, Urbanização e Saneamento - EMUSA
SEMPRE À FRENTE


REF. CARTOGRÁFICA

EXEC.:	VERIF.:	APROV.:
EXEC.:	ESCALA:	DESENHO:

ELABORAÇÃO

CROQUI ESQUEMÁTICO CONCRETO PROJETADO

Charitas
Travessa da Alegria
Seção tipo: b - b'

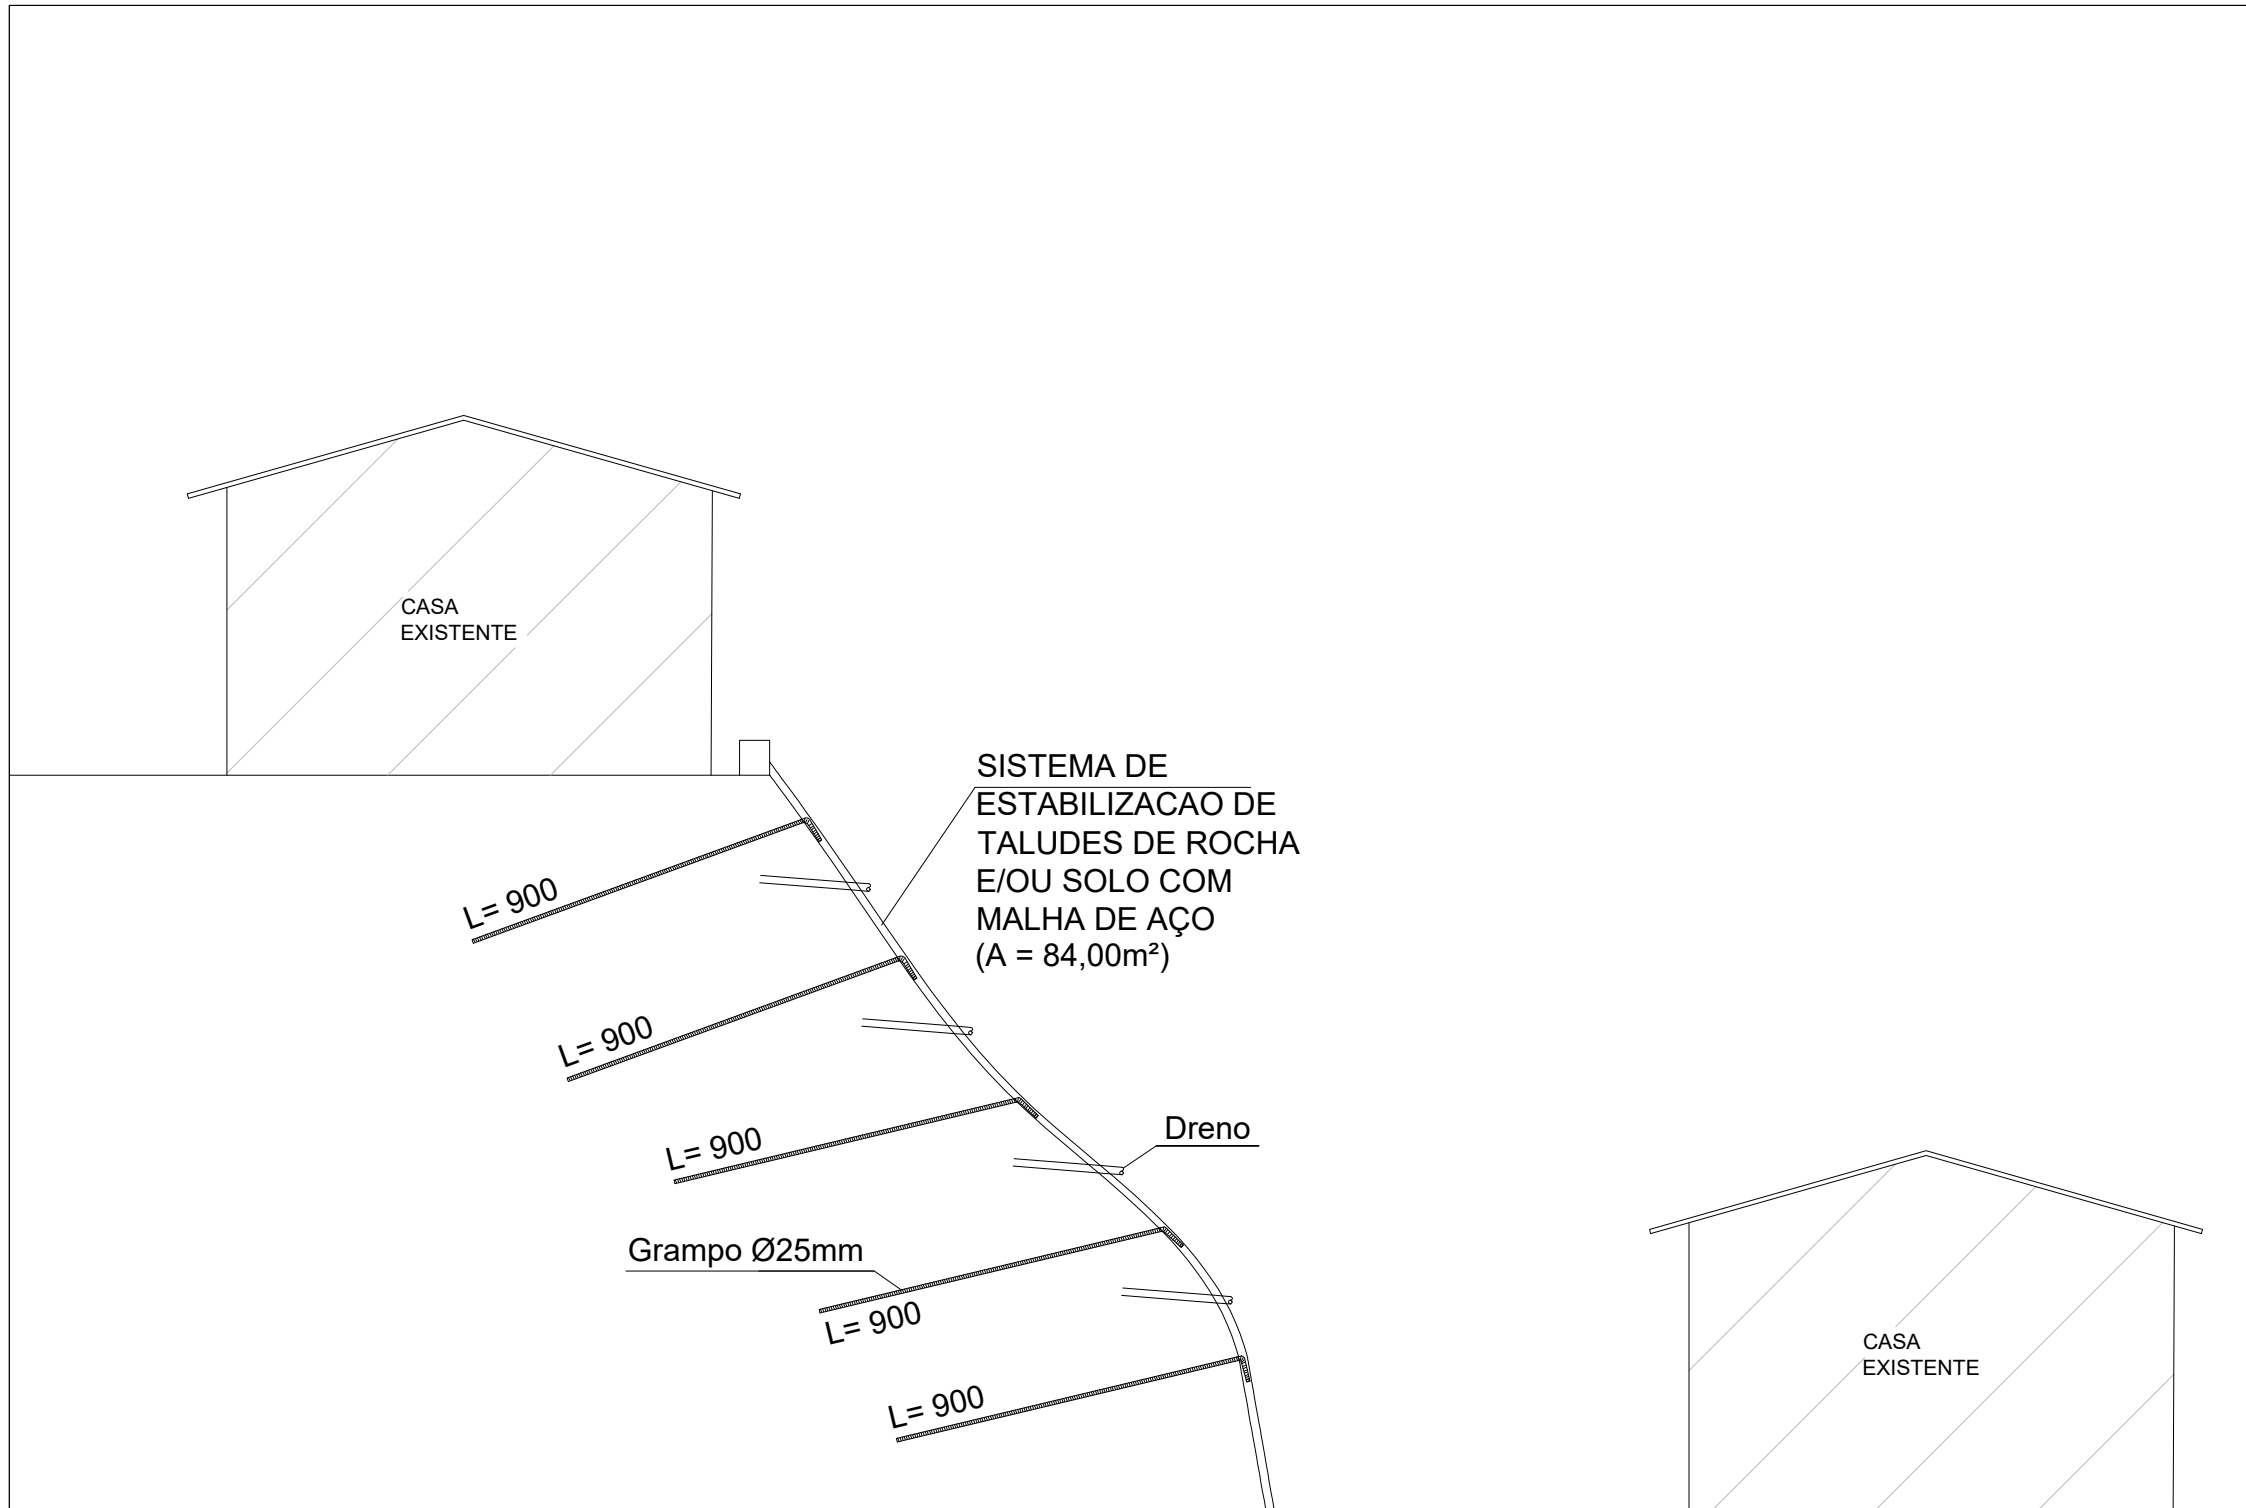

REV.	DESCRIÇÃO	DATA	EXEC.	VERIF.	APROV.

TÍTULO:
Croqui Esquemático - CH-005
Charitas

RESP. TÉCNICO:  NITERÓI
SEMPRE À FRENTE Empresa Municipal de Moradia, Urbanização e Saneamento - EMUSA

REF. CARTOGRÁFICA


EXEC.: VERIF.: APROV.:

EXEC.: ESCALA: DESENHO:

ELABORAÇÃO

CROQUI ESQUEMÁTICO CONCRETO PROJETADO

Charitas
Travessa da Alegria
Seção tipo: b - b'

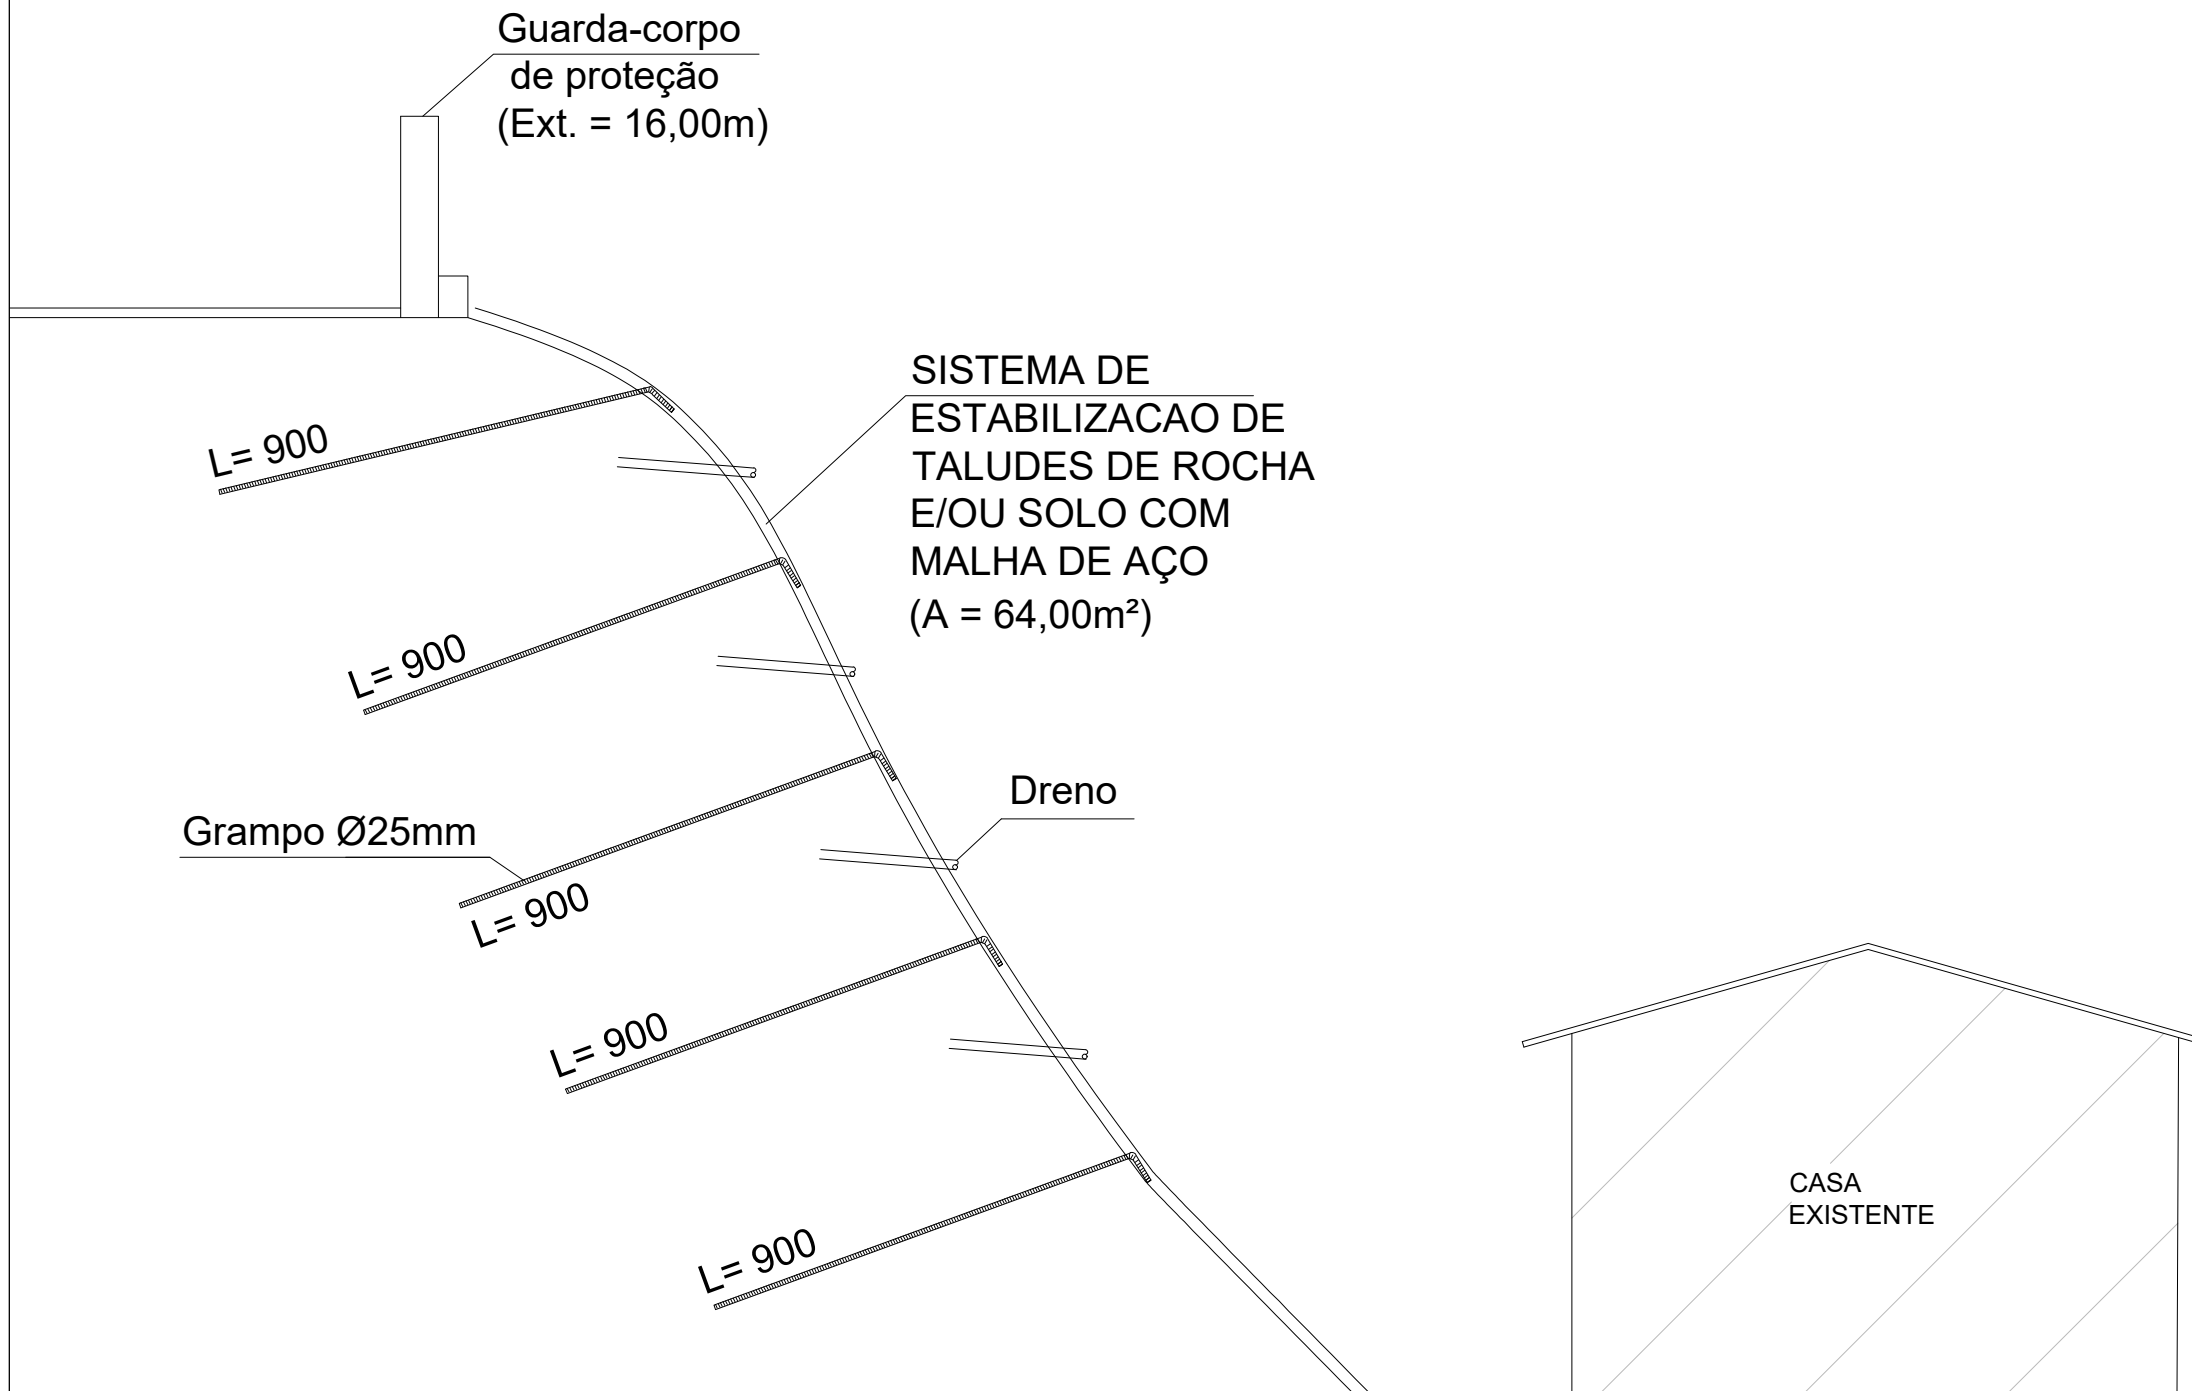

REV.	DESCRIÇÃO	DATA	EXEC.	VERIF.	APROV.

TÍTULO:
Croqui Esquemático - CH-006
Charitas

RESP. TÉCNICO: 


REF. CARTOGRÁFICA

EXEC.:	VERIF.:	APROV.:
EXEC.:	ESCALA:	DESENHO:

ELABORAÇÃO

CROQUI ESQUEMÁTICO CONCRETO PROJETADO

Charitas
Travessa da Alegria
Seção tipo: c - c'

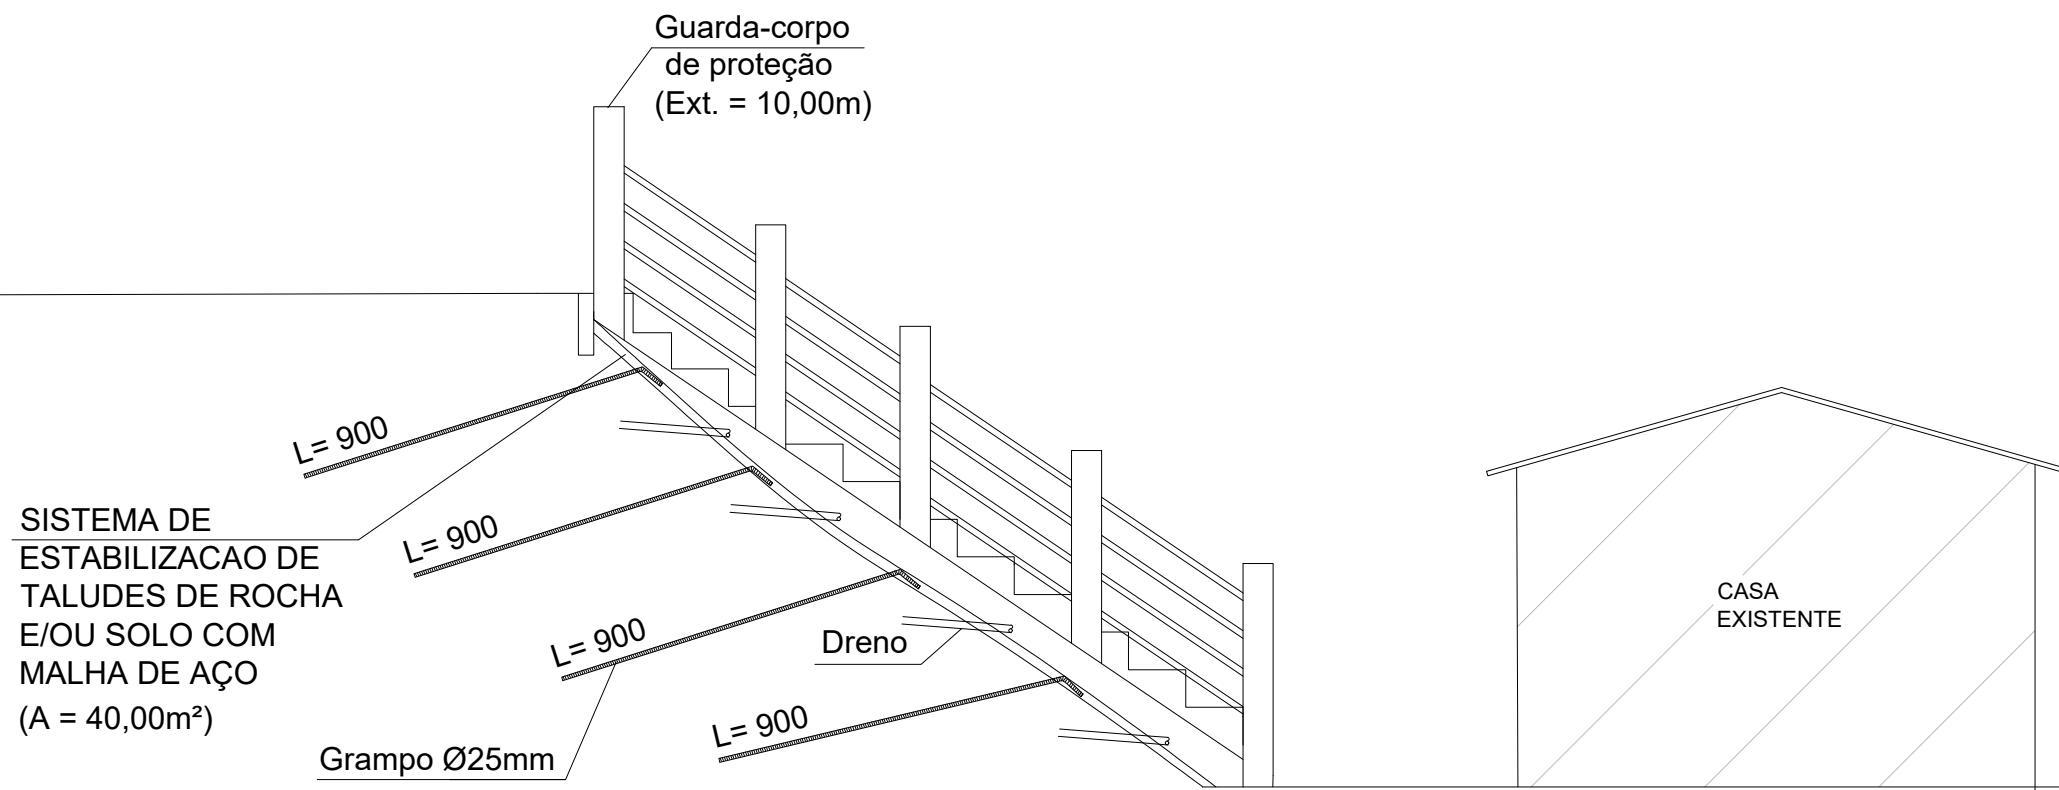

REV.	DESCRIÇÃO	DATA	EXEC.	VERIF.	APROV.

TÍTULO:
Croqui Esquemático - CH-006
Charitas

RESP. TÉCNICO: 


REF. CARTOGRÁFICA

EXEC.:	VERIF.:	APROV.:
EXEC.:	ESCALA:	DESENHO:


ELABORAÇÃO

CROQUI ESQUEMÁTICO CONCRETO PROJETADO

Charitas
Travessa São Joaquim
Seção tipo: a- a'

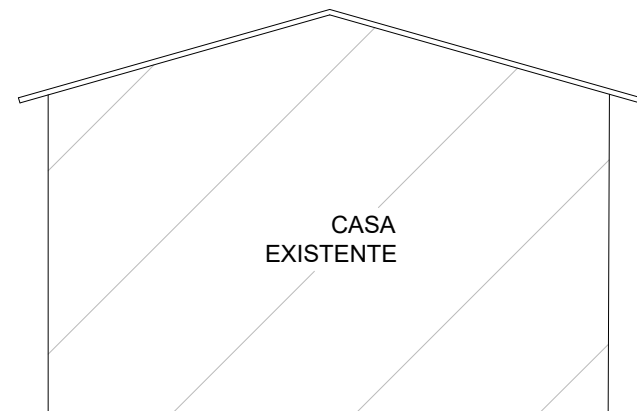

SISTEMA DE ESTABILIZAÇÃO DE TALUDES DE ROCHA E/OU SOLO COM MALHA DE AÇO (A = 60,00m²)

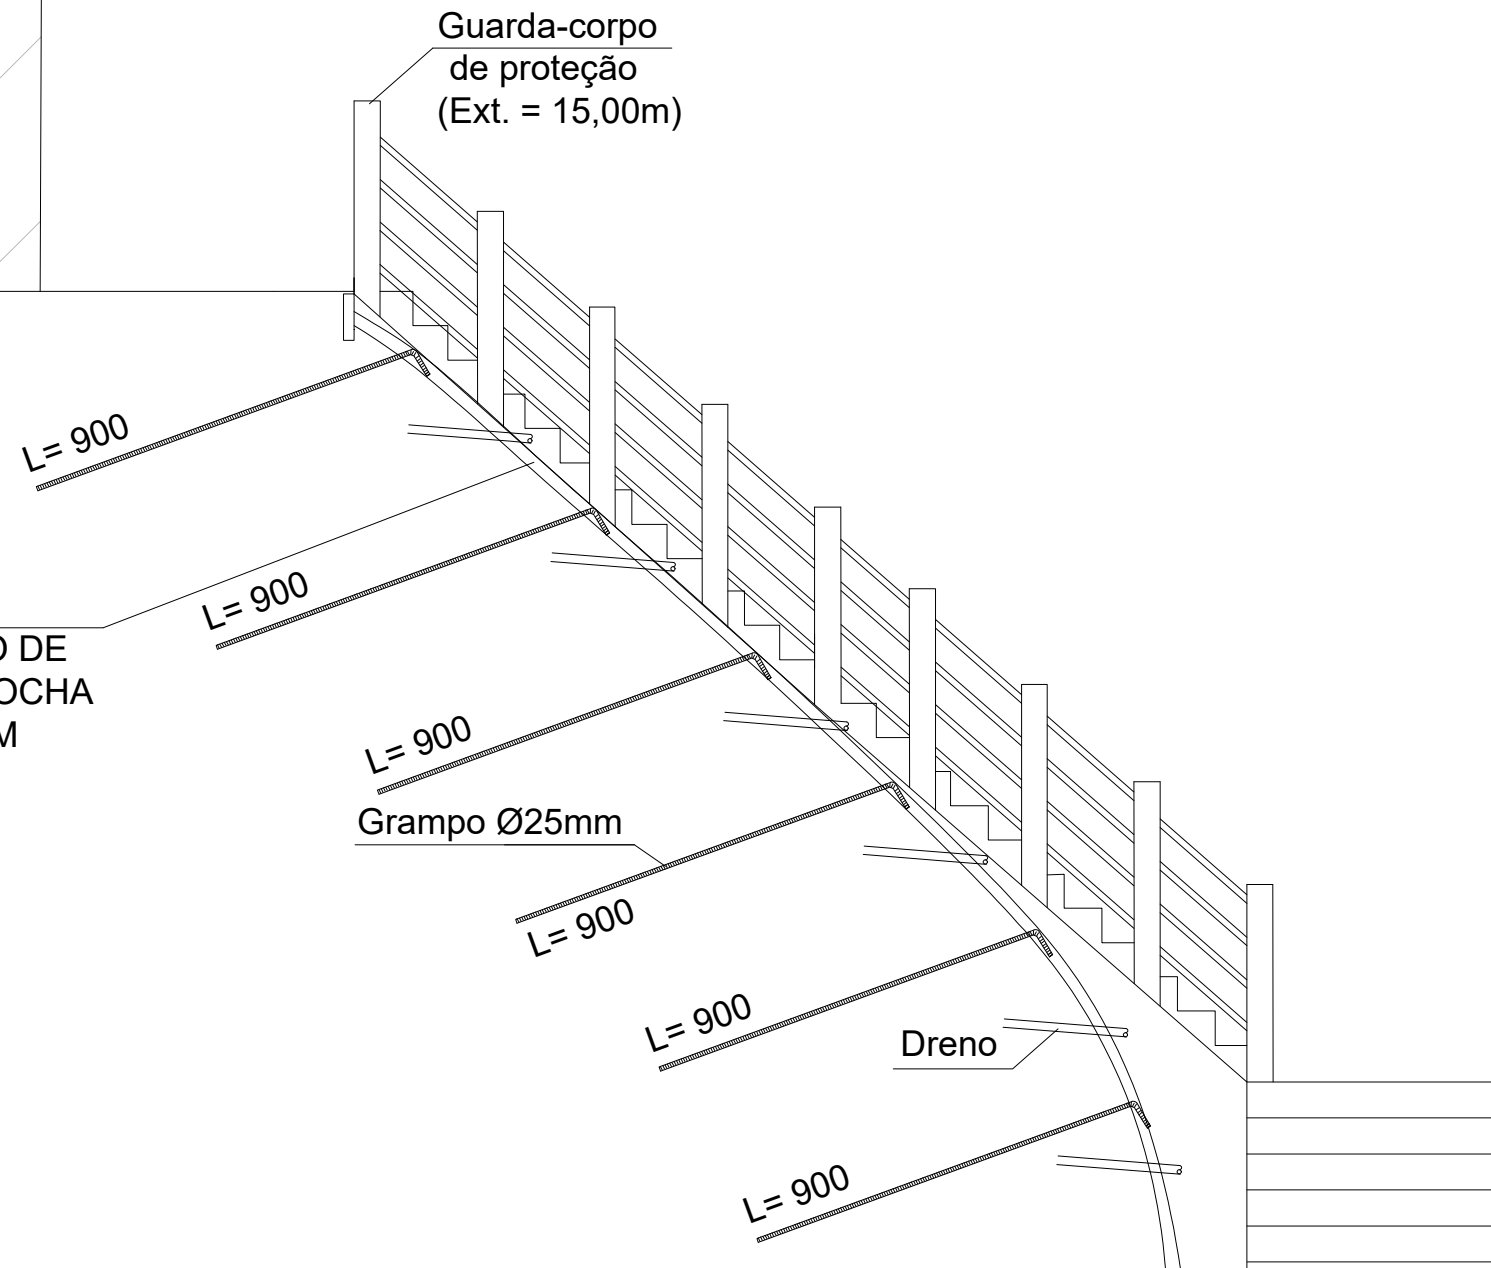

REV.	DESCRIÇÃO	DATA	EXEC.	VERIF.	APROV.

TÍTULO:
Croqui Esquemático - CH-008
Charitas


RESP. TÉCNICO:  **NITERÓI** Empresa Municipal de Moradia, Urbanização e Saneamento - EMUSA
SEMPRE À FRENTE

REF. CARTOGRÁFICA

EXEC.: VERIF.: APROV.:

EXEC.: ESCALA: DESENHO:

ELABORAÇÃO

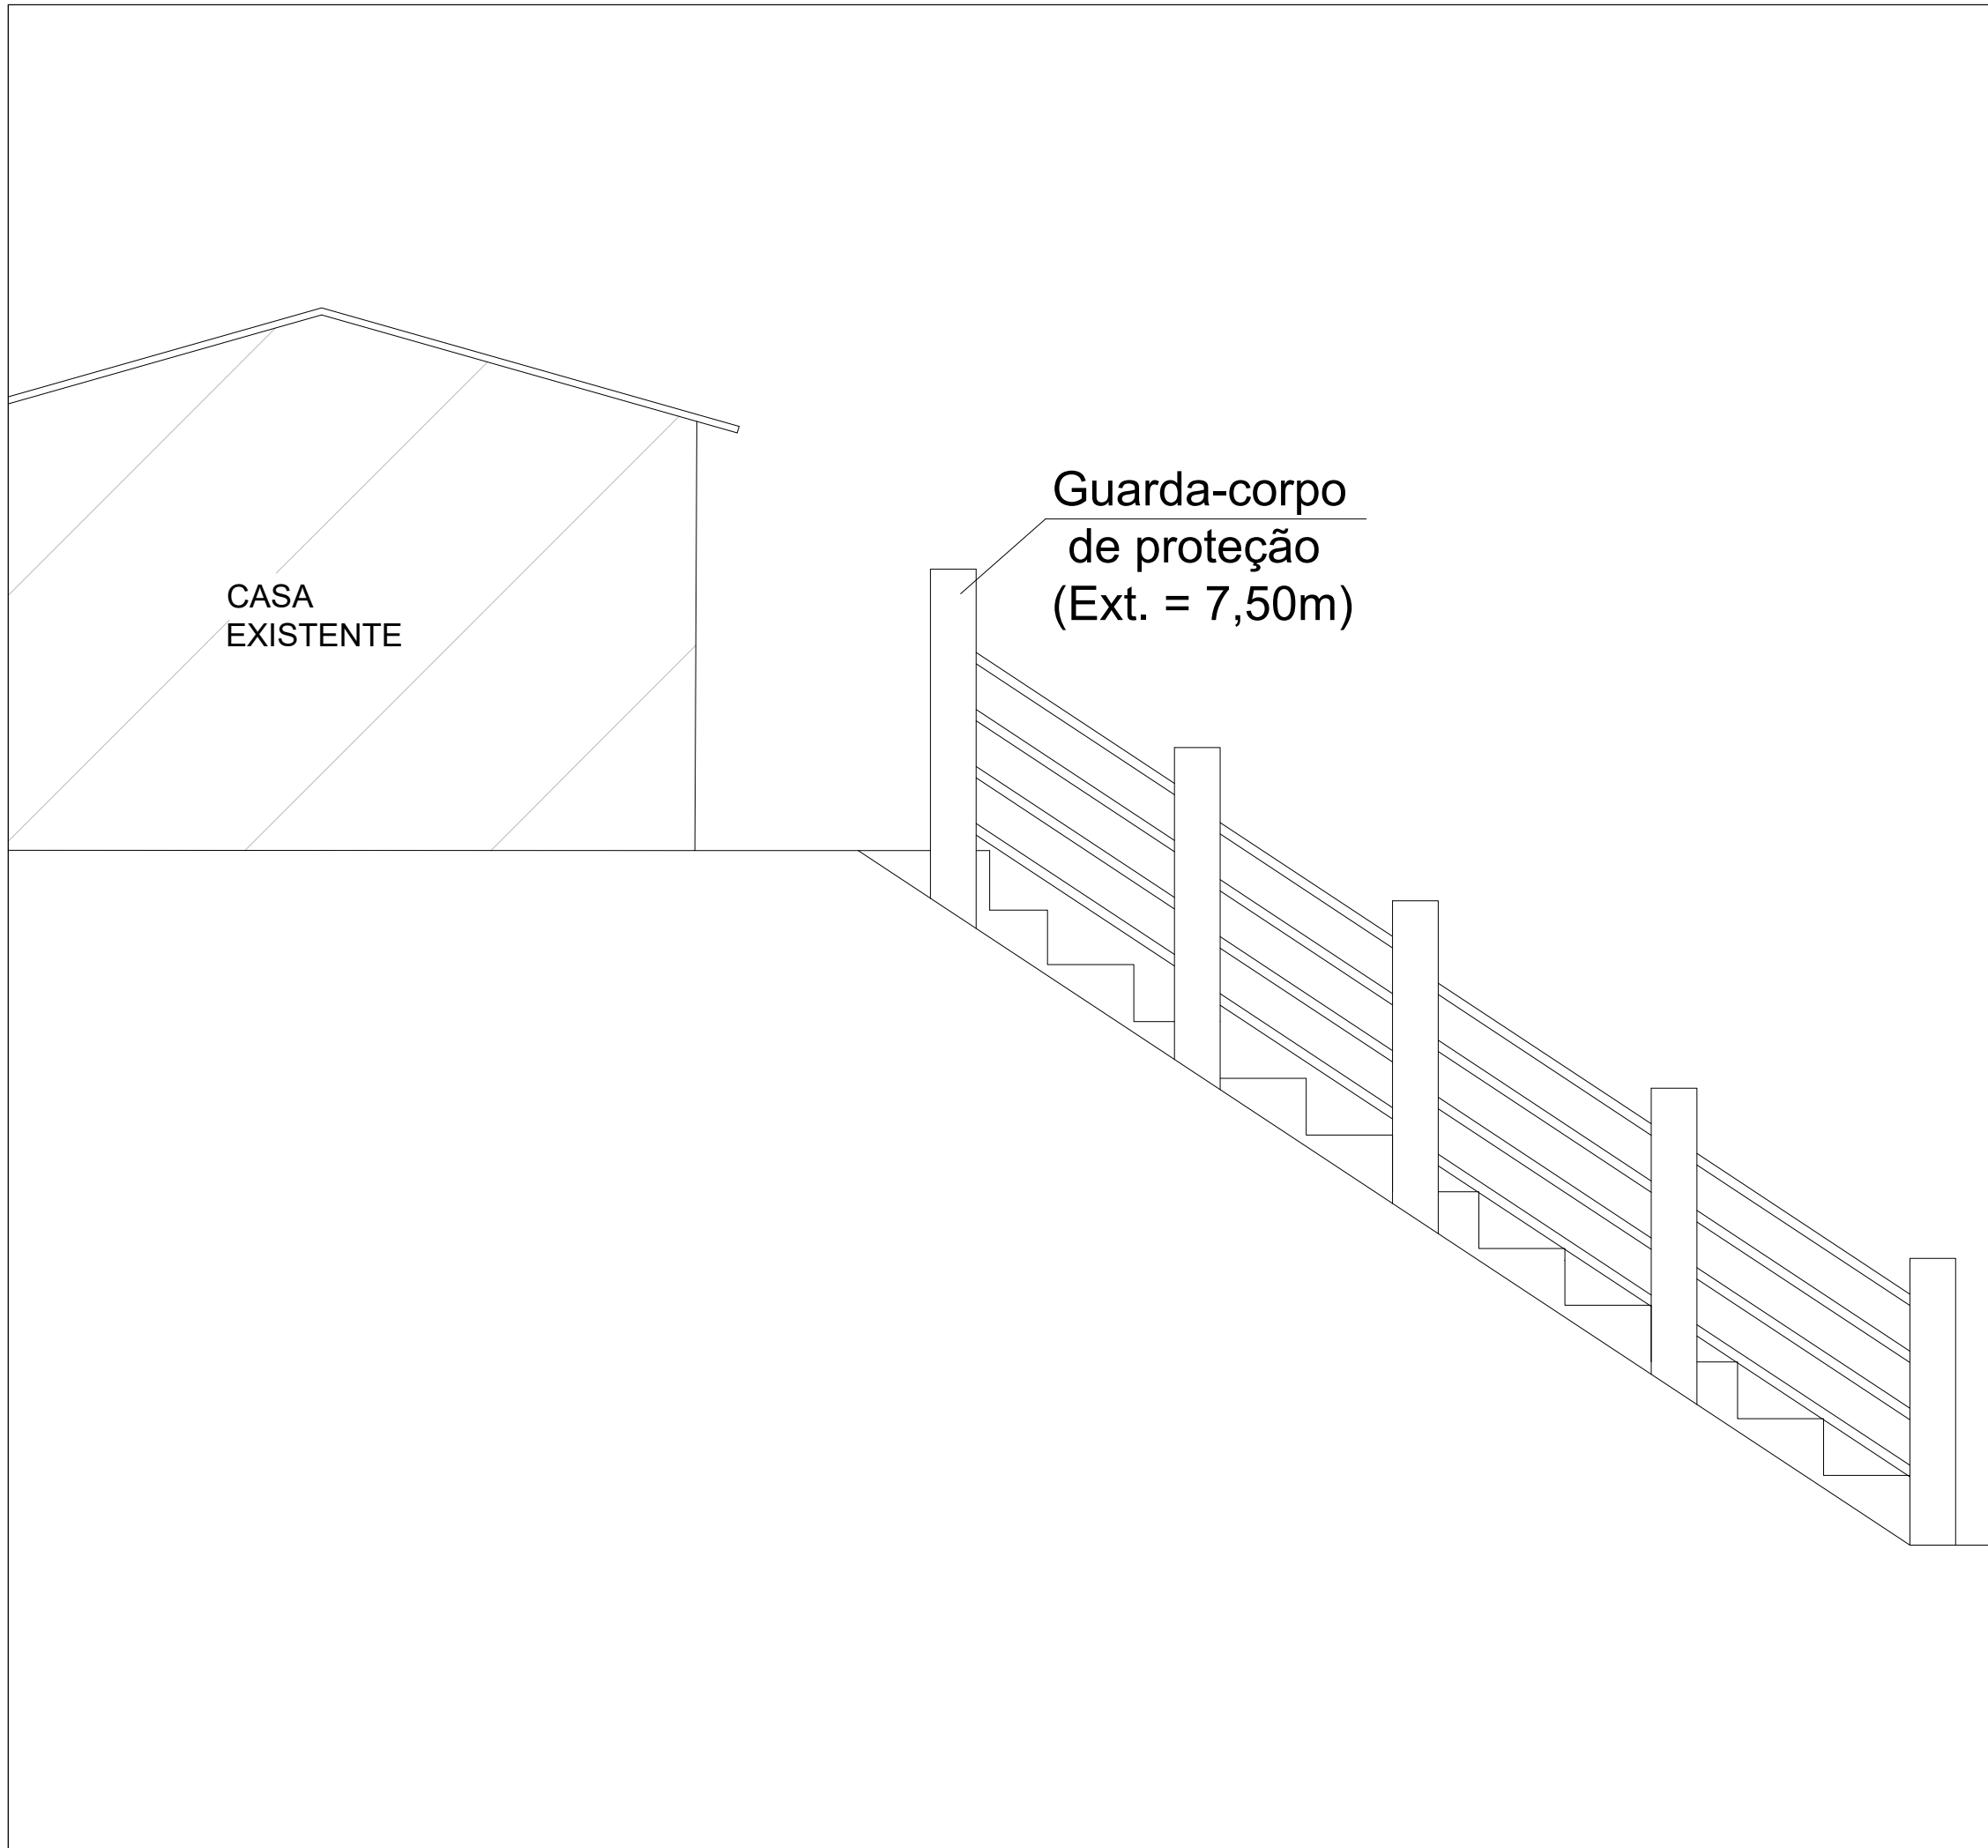

CROQUI ESQUEMÁTICO GUARDA-CORPO DE PROTEÇÃO

Charitas
Travessa São Joaquim
Seção tipo: b - b'

REV.	DESCRIÇÃO	DATA	EXEC.	VERIF.	APROV.


TÍTULO:
Croqui Esquemático - CH-009
Charitas

RESP. TÉCNICO:  Empresa Municipal de Moradia, Urbanização e Saneamento - EMUSA

REF. CARTOGRÁFICA

EXEC.:	VERIF.:	APROV.:
EXEC.:	ESCALA:	DESENHO:

ELABORAÇÃO

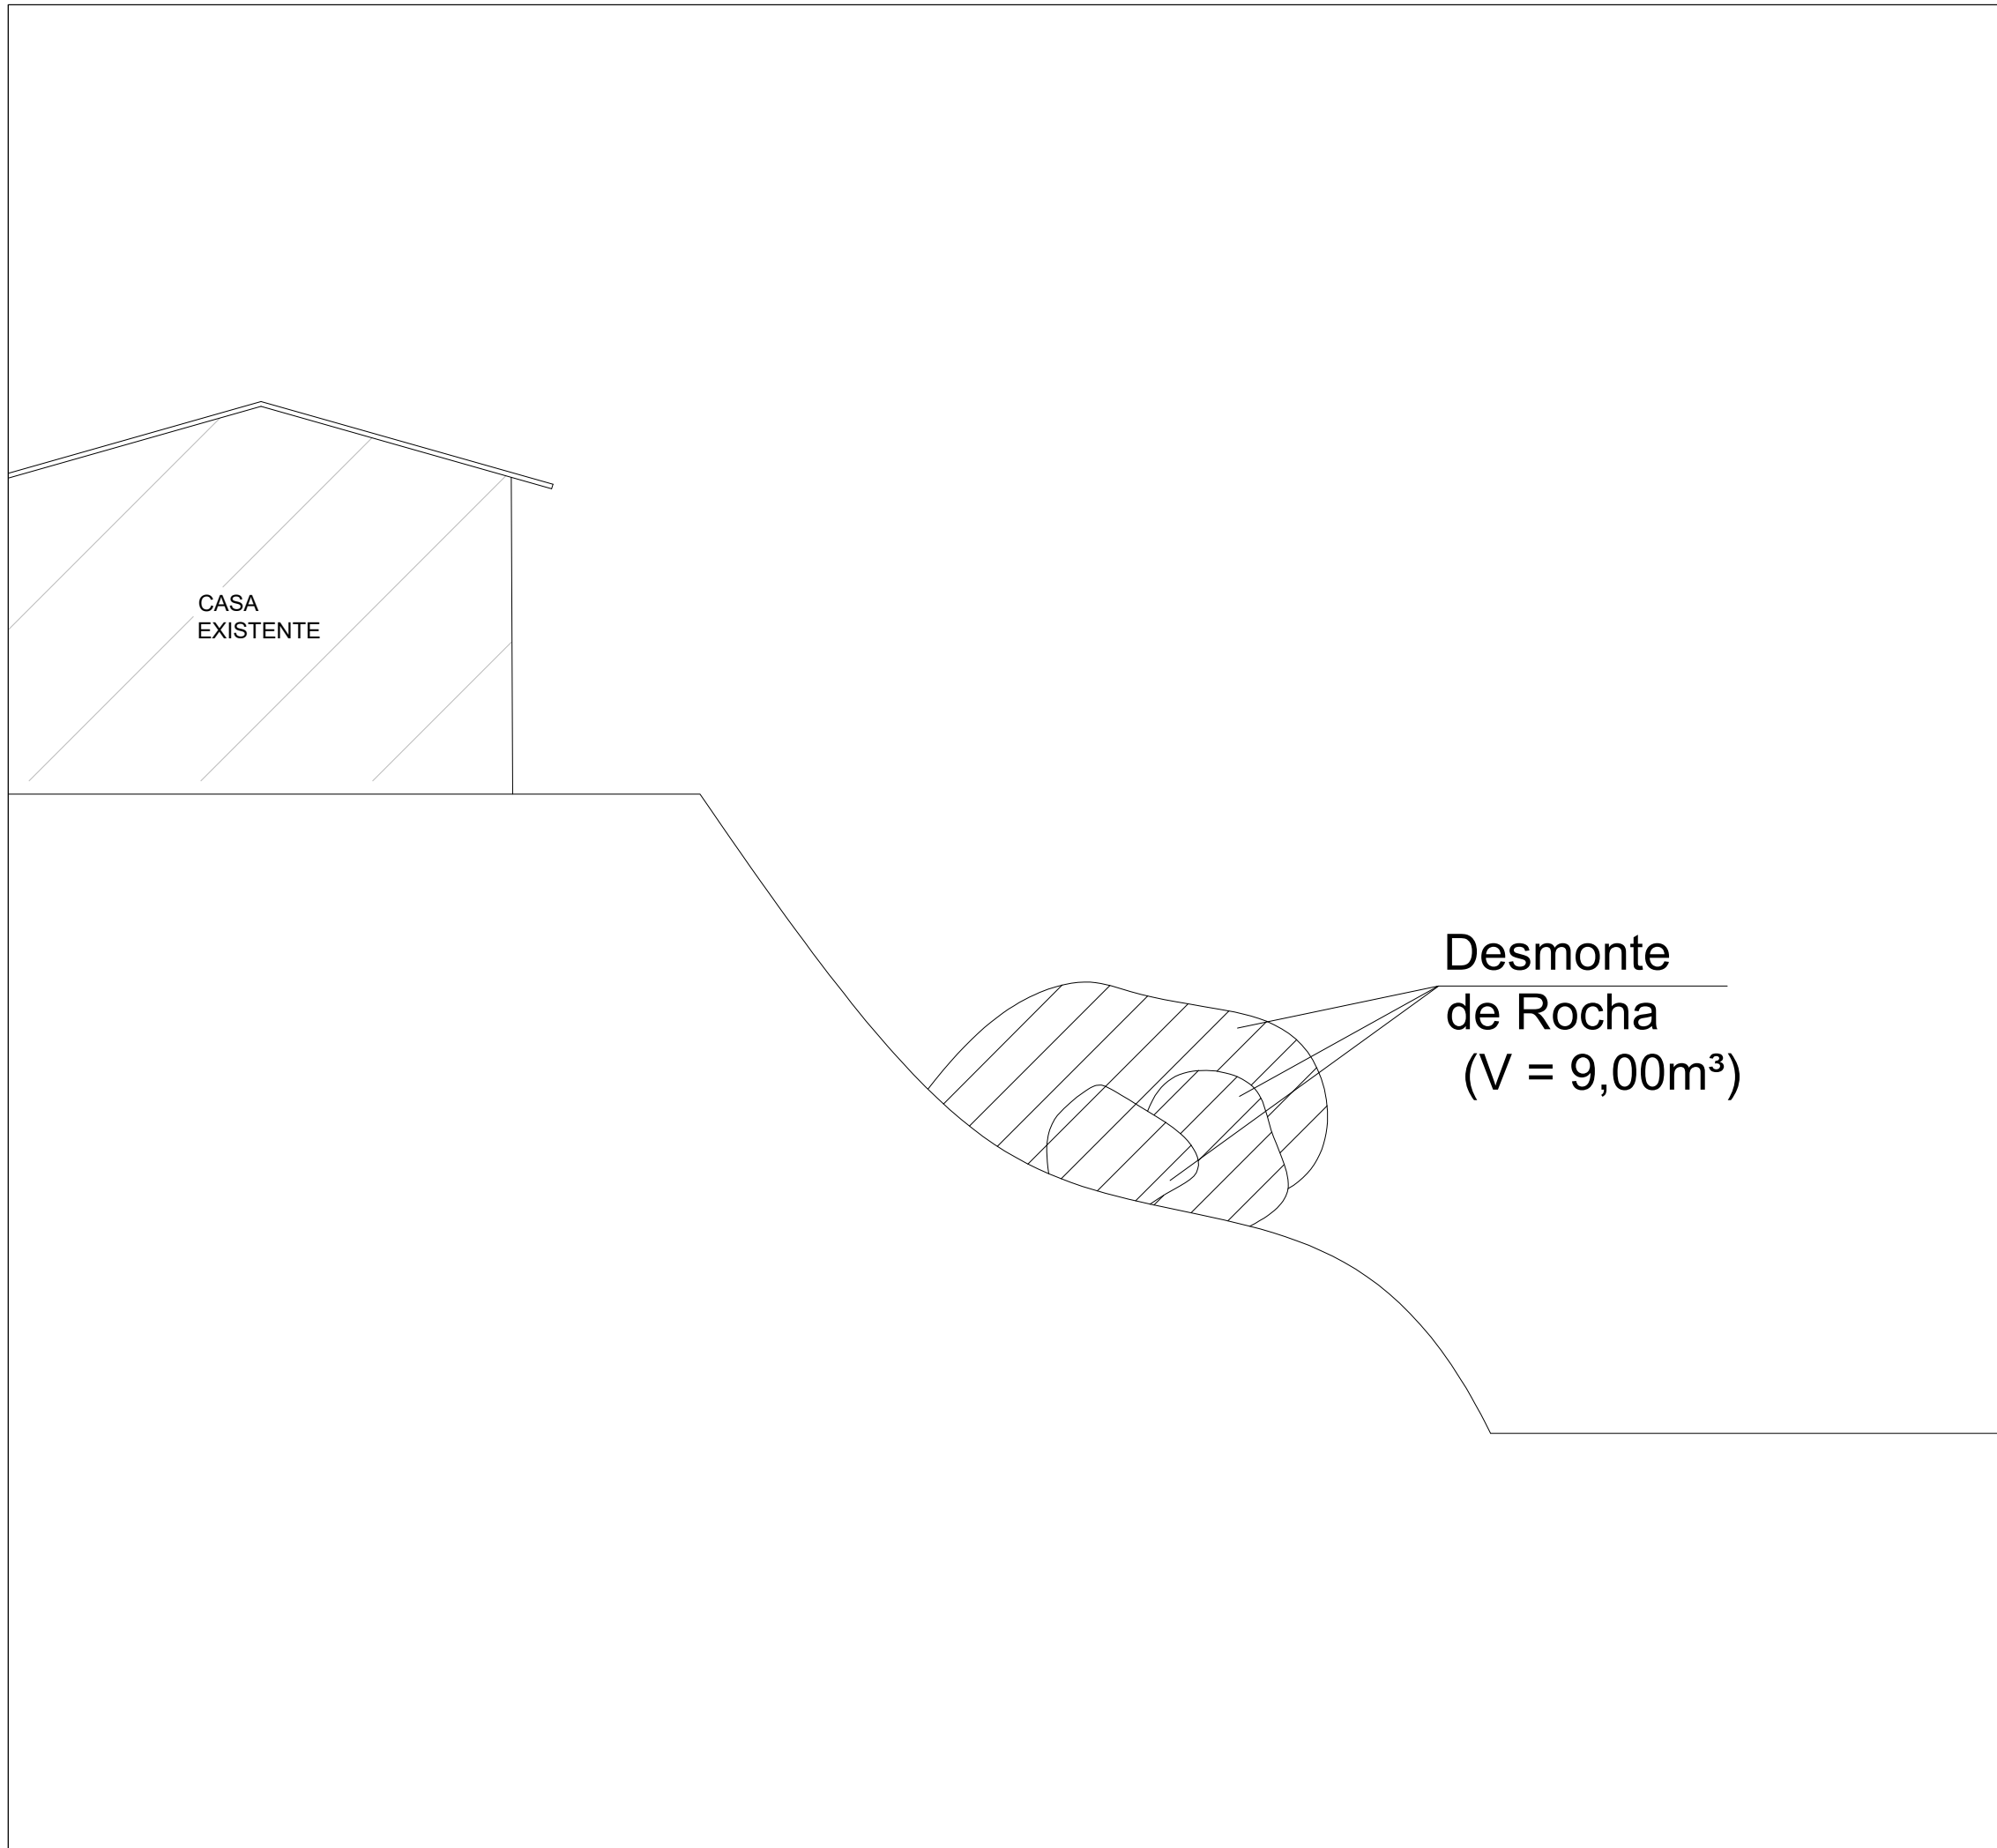

CROQUI ESQUEMÁTICO DESMONTE DE ROCHA

Charitas
Travessa São Joaquim
Seção tipo: a - a'

REV.	DESCRIÇÃO	DATA	EXEC.	VERIF.	APROV.

TÍTULO:
Croqui Esquemático - CH-010
Charitas

RESP. TÉCNICO: 


REF. CARTOGRÁFICA

EXEC.:	VERIF.:	APROV.:
EXEC.:	ESCALA:	DESENHO:

ELABORAÇÃO

CROQUI ESQUEMÁTICO CONCRETO PROJETADO

Charitas
Travessa São Joaquim
Seção tipo: a- a'

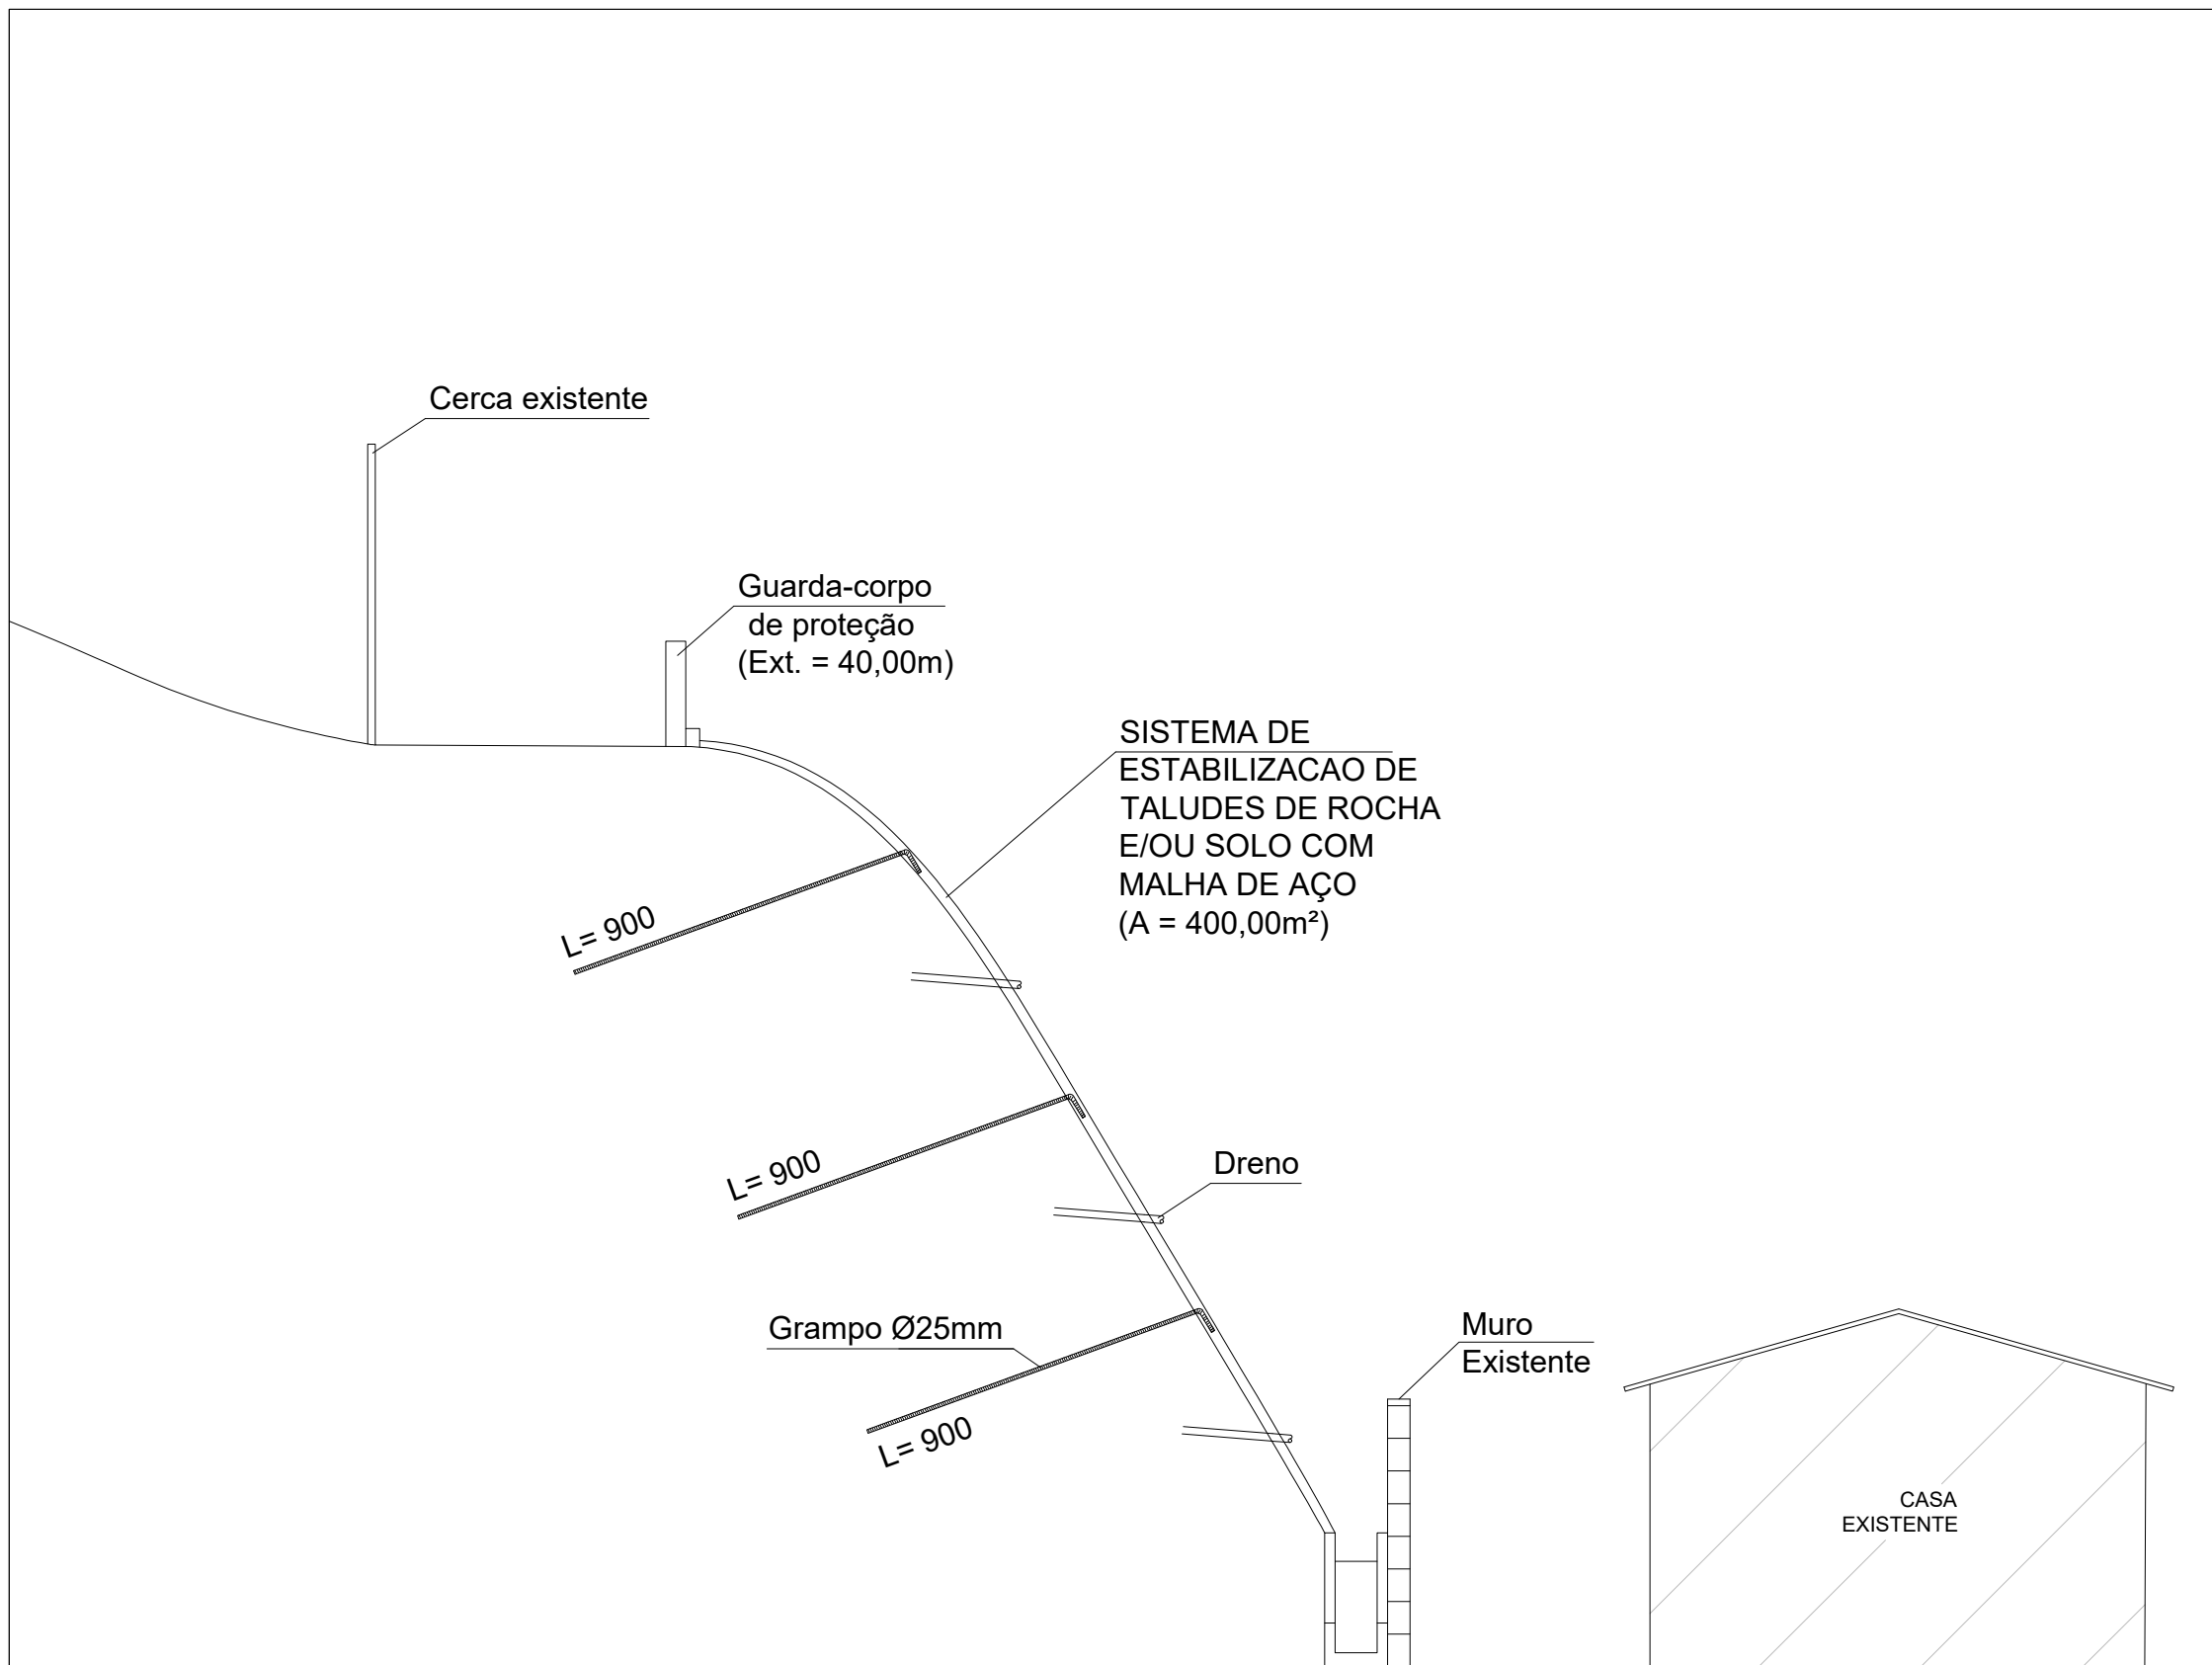

REV.	DESCRIÇÃO	DATA	EXEC.	VERIF.	APROV.

TÍTULO:
Croqui Esquemático - CH-011
Charitas

RESP. TÉCNICO: 


REF. CARTOGRÁFICA

EXEC.:	VERIF.:	APROV.:
EXEC.:	ESCALA:	DESENHO:

ELABORAÇÃO

CROQUI ESQUEMÁTICO REMOÇÃO DE LIXO GUARDA-CORPO

Charitas
Travessa São Joaquim
Seção tipo: c - c'

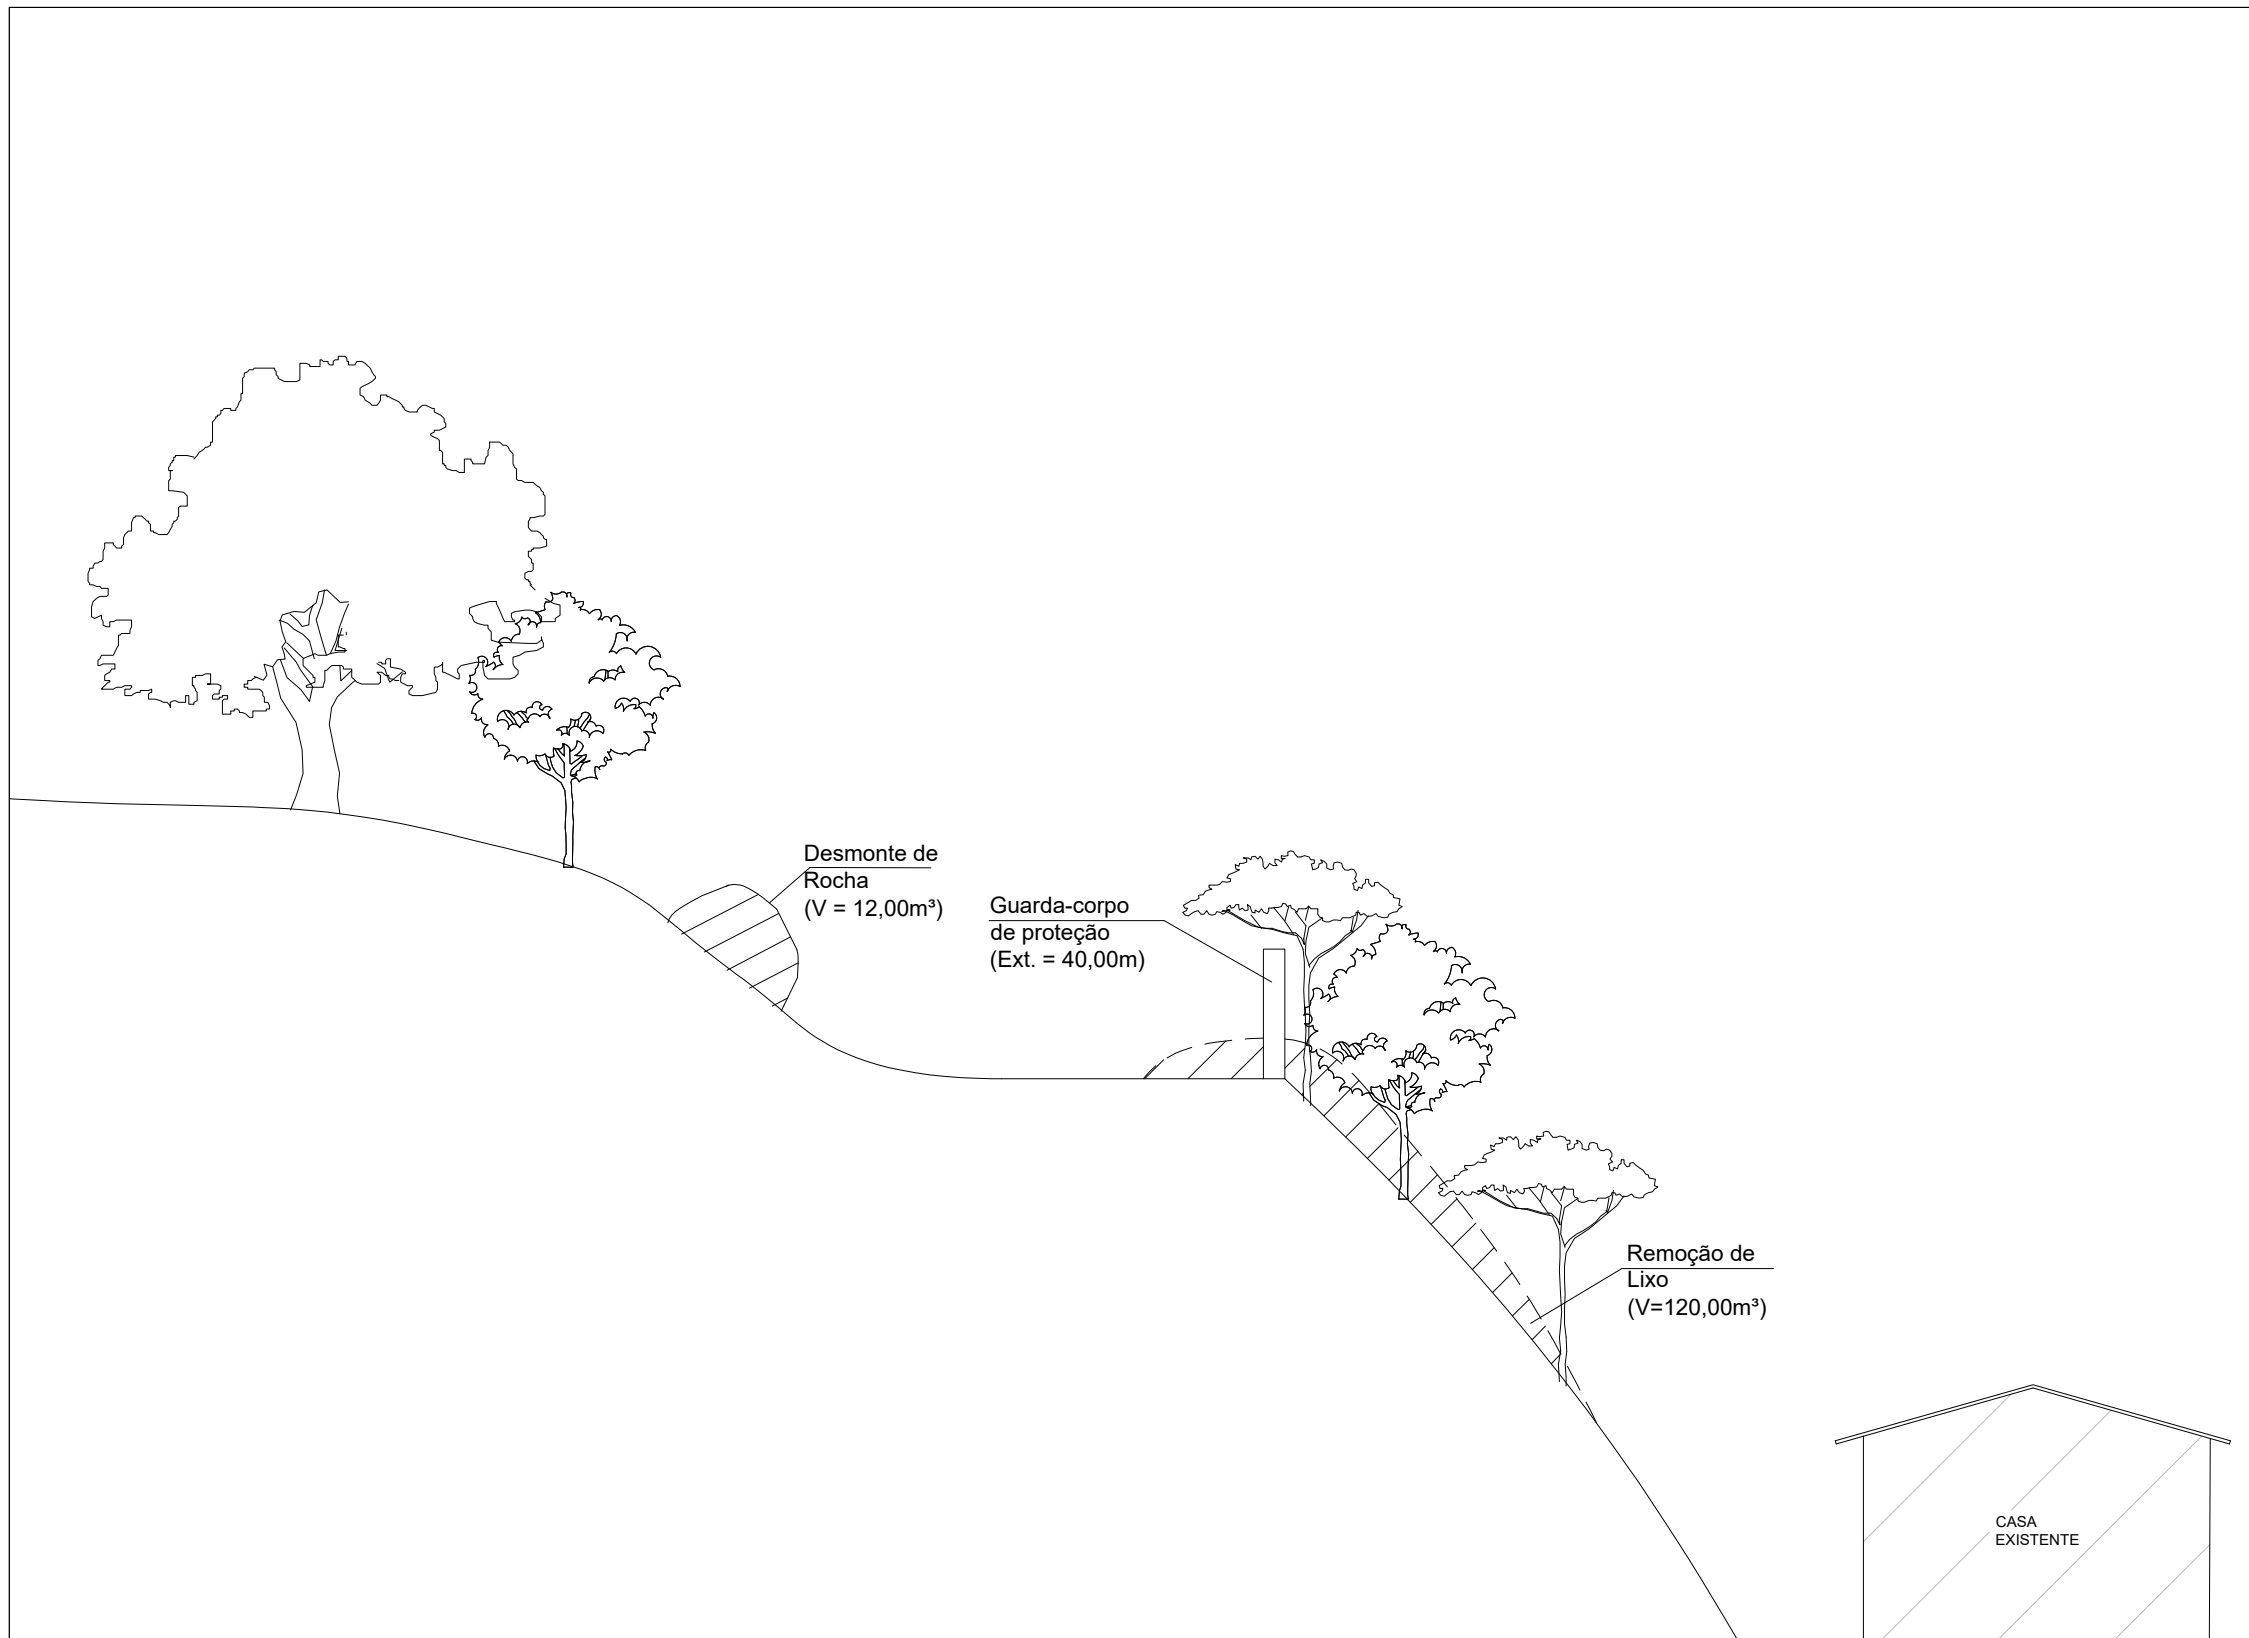

REV.	DESCRIÇÃO	DATA	EXEC.	VERIF.	APROV.

TÍTULO:
Croqui Esquemático - CH-011
Charitas

RESP. TÉCNICO:  NITERÓI
SEMPRE À FRENTE Empresa Municipal de Moradia, Urbanização e Saneamento - EMUSA

REF. CARTOGRÁFICA


EXEC.: VERIF.: APROV.:

EXEC.: ESCALA: DESENHO:

ELABORAÇÃO

CROQUI ESQUEMÁTICO GUARDA-CORPO

Charitas
Travessa Dom Pedro
Seção tipo: a - a'

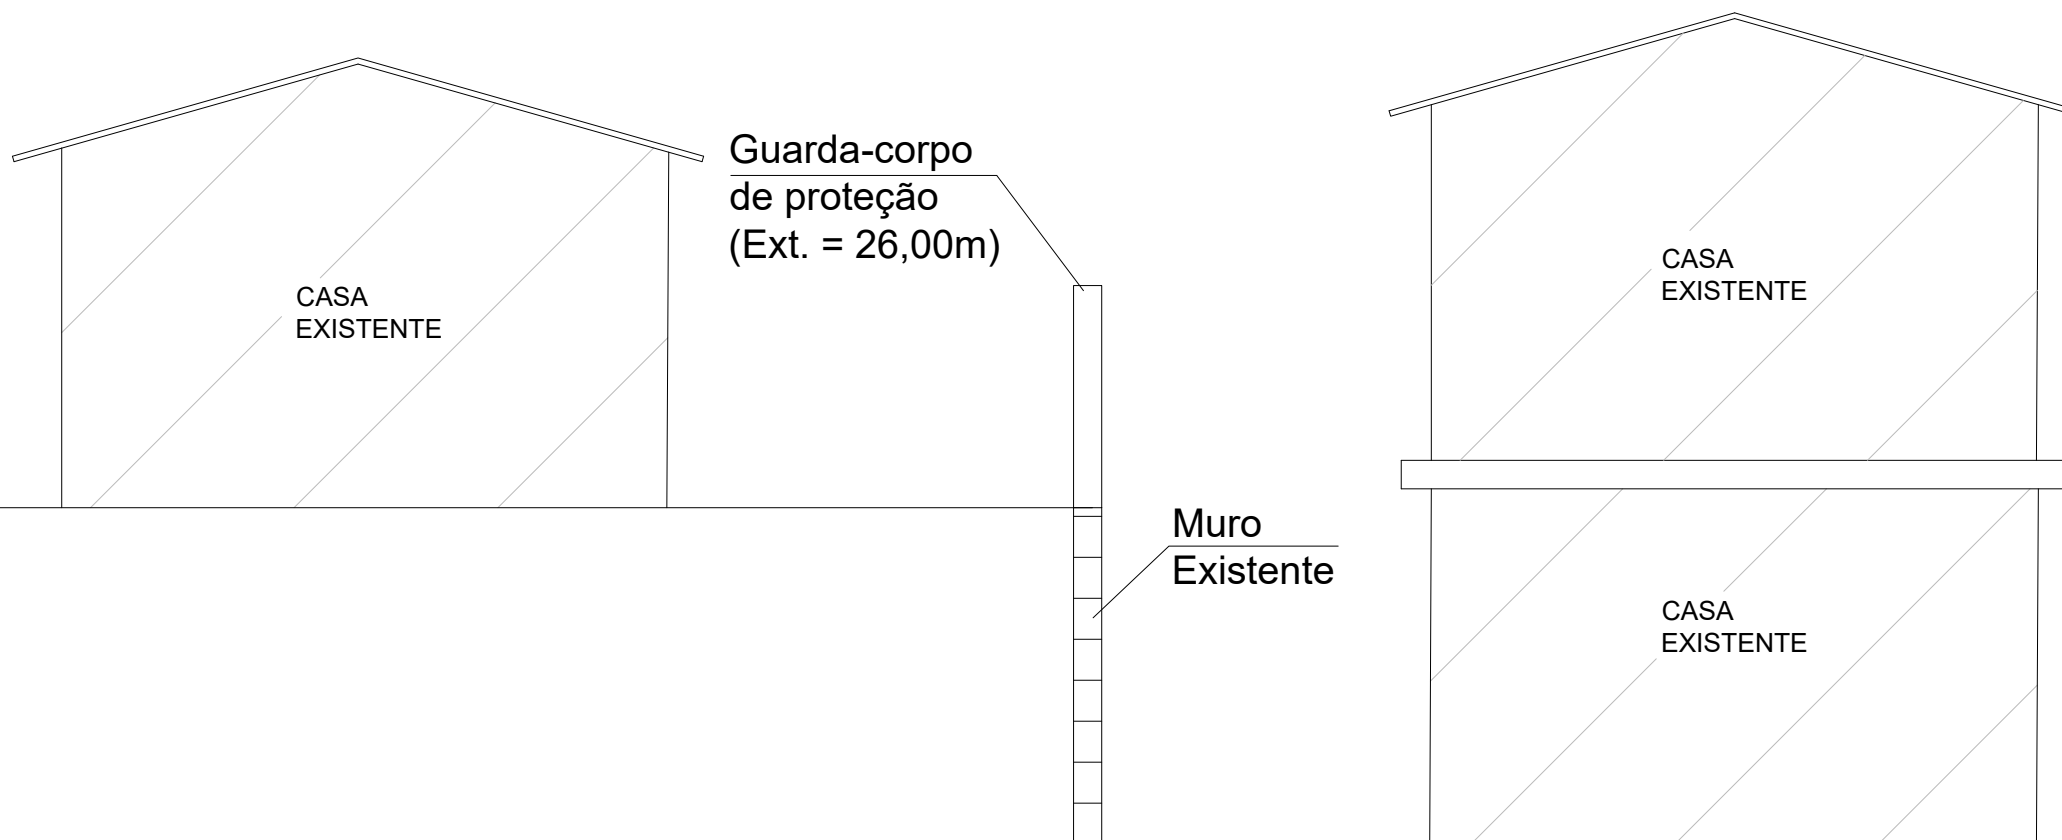

REV.	DESCRIÇÃO	DATA	EXEC.	VERIF.	APROV.

TÍTULO:
Croqui Esquemático - CH-013
Charitas

RESP. TÉCNICO:  **NITERÓI** Empresa Municipal de Moradia, Urbanização e Saneamento - EMUSA
SEMPRE À FRENTE

REF. CARTOGRÁFICA

EXEC.:	VERIF.:	APROV.:
EXEC.:	ESCALA:	DESENHO:

ELABORAÇÃO

CROQUI ESQUEMÁTICO CONCRETO PROJETADO

Charitas
Travessa Dom Pedro
Seção tipo: b - b'

Guarda-corpo
de proteção
(Ext. = 10,00m)

SISTEMA DE
ESTABILIZACAO DE
TALUDES DE ROCHA
E/OU SOLO COM
MALHA DE AÇO
(A = 30,00m²)

L= 900

L= 900

L= 900

Grampo Ø25mm

L= 900

Dreno

Guarda-corpo
de proteção
(Ext. = 10,00m)

REV.	DESCRIÇÃO	DATA	EXEC.	VERIF.	APROV.

TÍTULO:

Croqui Esquemático - CH-014
Charitas


RESP. TÉCNICO:



REF. CARTOGRÁFICA

EXEC.:	VERIF.:	APROV.:
EXEC.:	ESCALA:	DESENHO:

ELABORAÇÃO

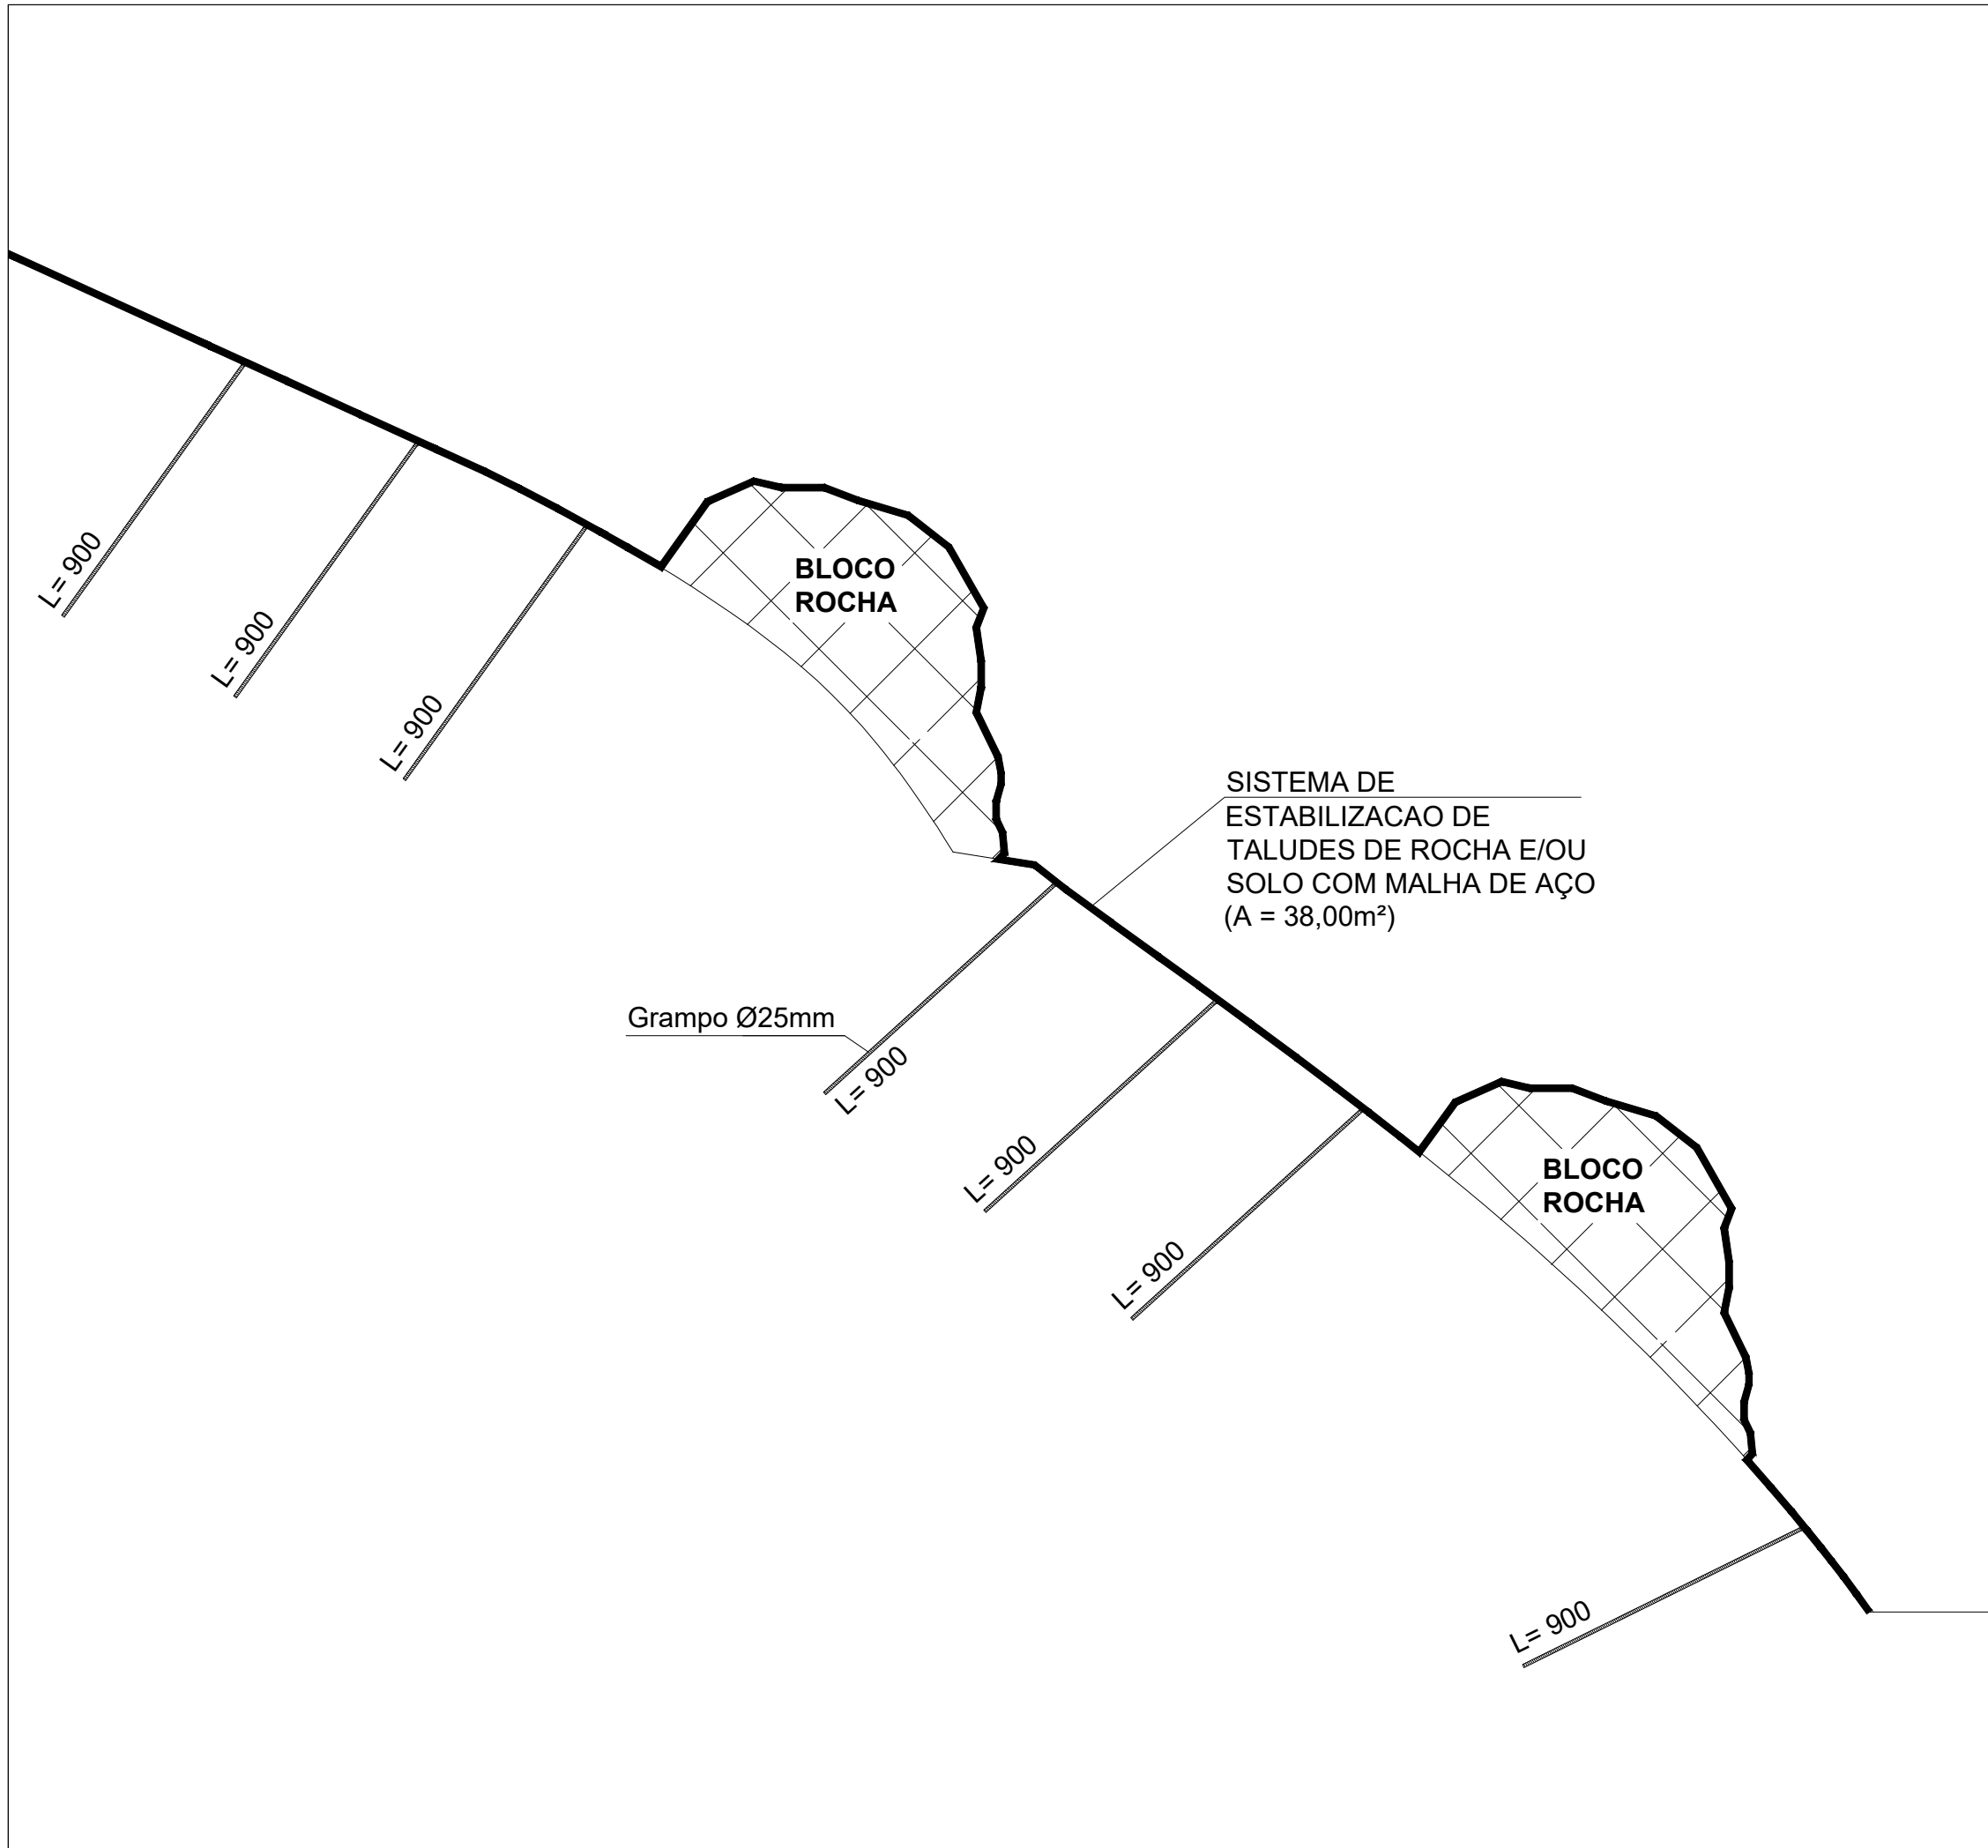

CROQUI ESQUEMÁTICO TALUDE ROCHOSO

Charitas
Rua Primeiro de Abril
Seção tipo: a - a'

REV.	DESCRIÇÃO	DATA	EXEC.	VERIF.	APROV.

TÍTULO:
Croqui Esquemático - CH-016
Charitas

RESP. TÉCNICO: 

REF. CARTOGRÁFICA

EXEC.:	VERIF.:	APROV.:
EXEC.:	ESCALA:	DESENHO:

ELABORAÇÃO

CROQUI ESQUEMÁTICO MURO ESTAQUEADO

Charitas
Seção tipo: a - a'



REV.	DESCRIÇÃO	DATA	EXEC.	VERIF.	APROV.

TÍTULO:

Croqui Esquemático - CH-017
Charitas

RESP. TÉCNICO:




REF. CARTOGRÁFICA

EXEC.:	VERIF.:	APROV.:
EXEC.:	ESCALA:	DESENHO:

ELABORAÇÃO

CROQUI ESQUEMÁTICO CORTINA ATIRANTADA

Charitas
Seção tipo: a - a'

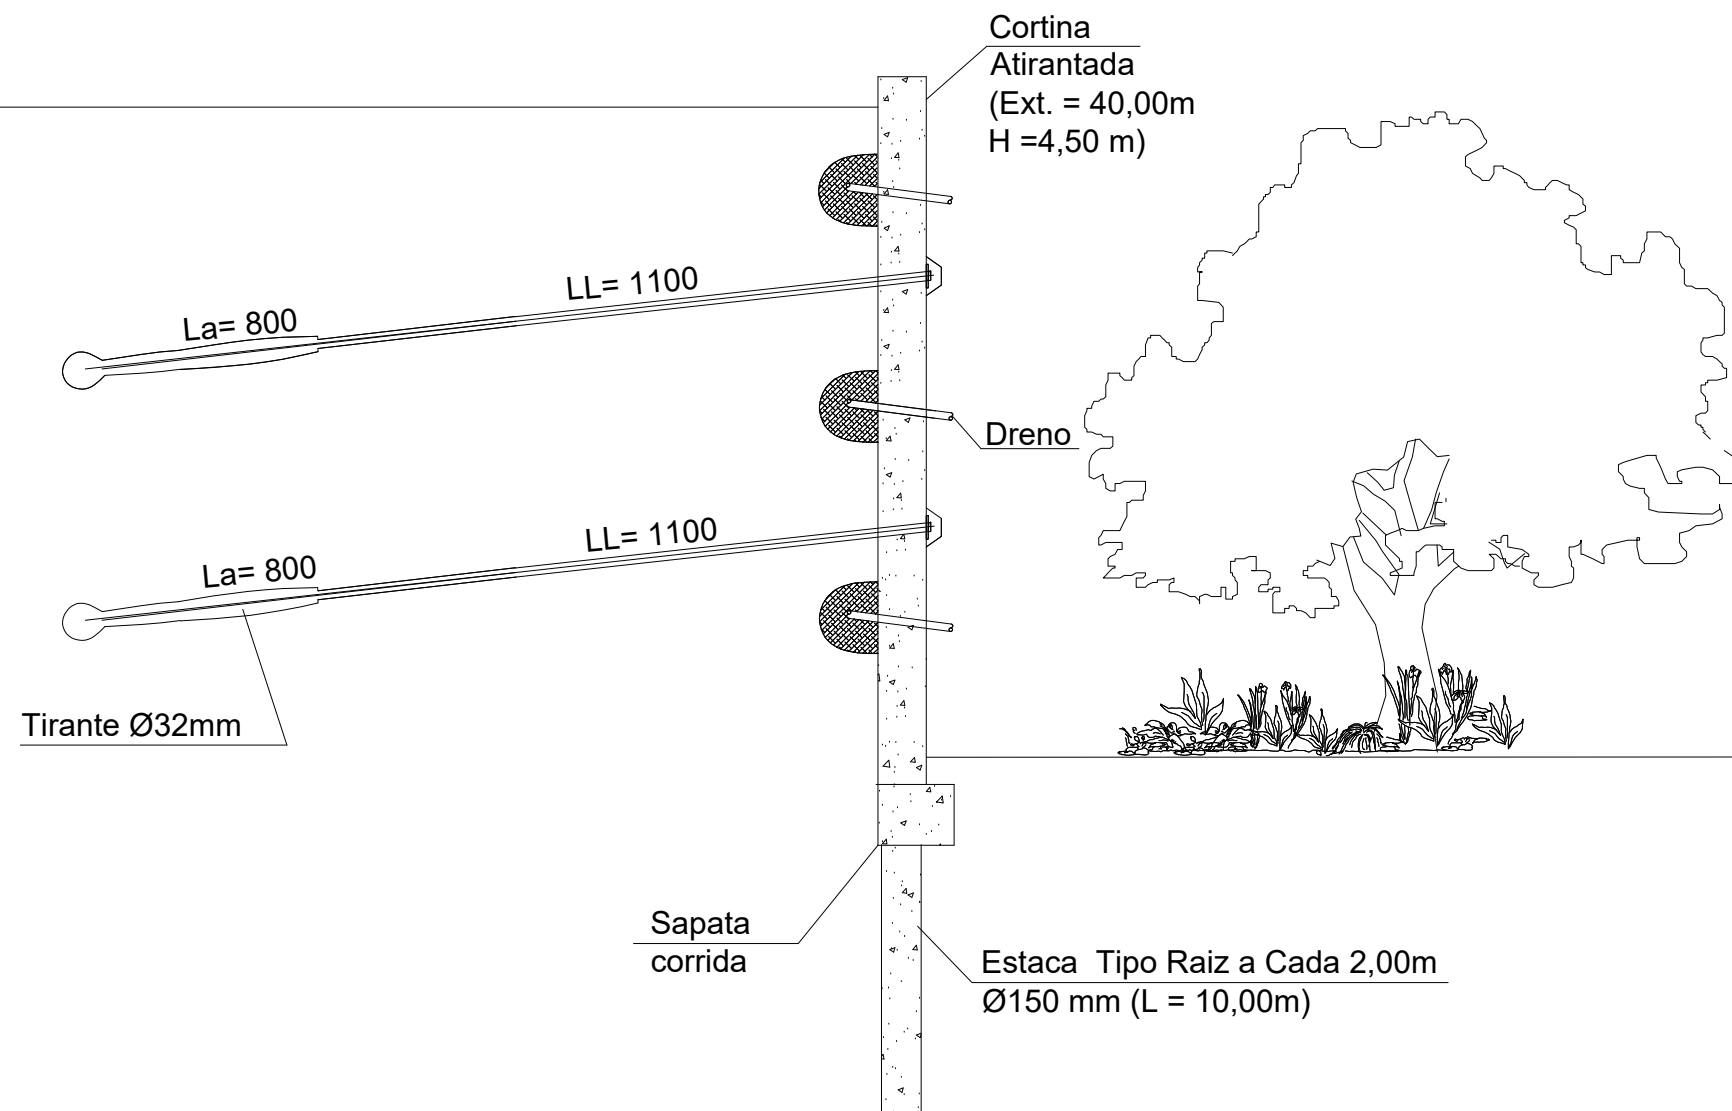

REV.	DESCRIÇÃO	DATA	EXEC.	VERIF.	APROV.

TÍTULO:

Croqui Esquemático - CH-018
Charitas

RESP. TÉCNICO:




REF. CARTOGRÁFICA

EXEC.:	VERIF.:	APROV.:
EXEC.:	ESCALA:	DESENHO:

ELABORAÇÃO

CROQUI ESQUEMÁTICO ESCADA HIDRÁULICA

Charitas
Seção tipo: a - a'

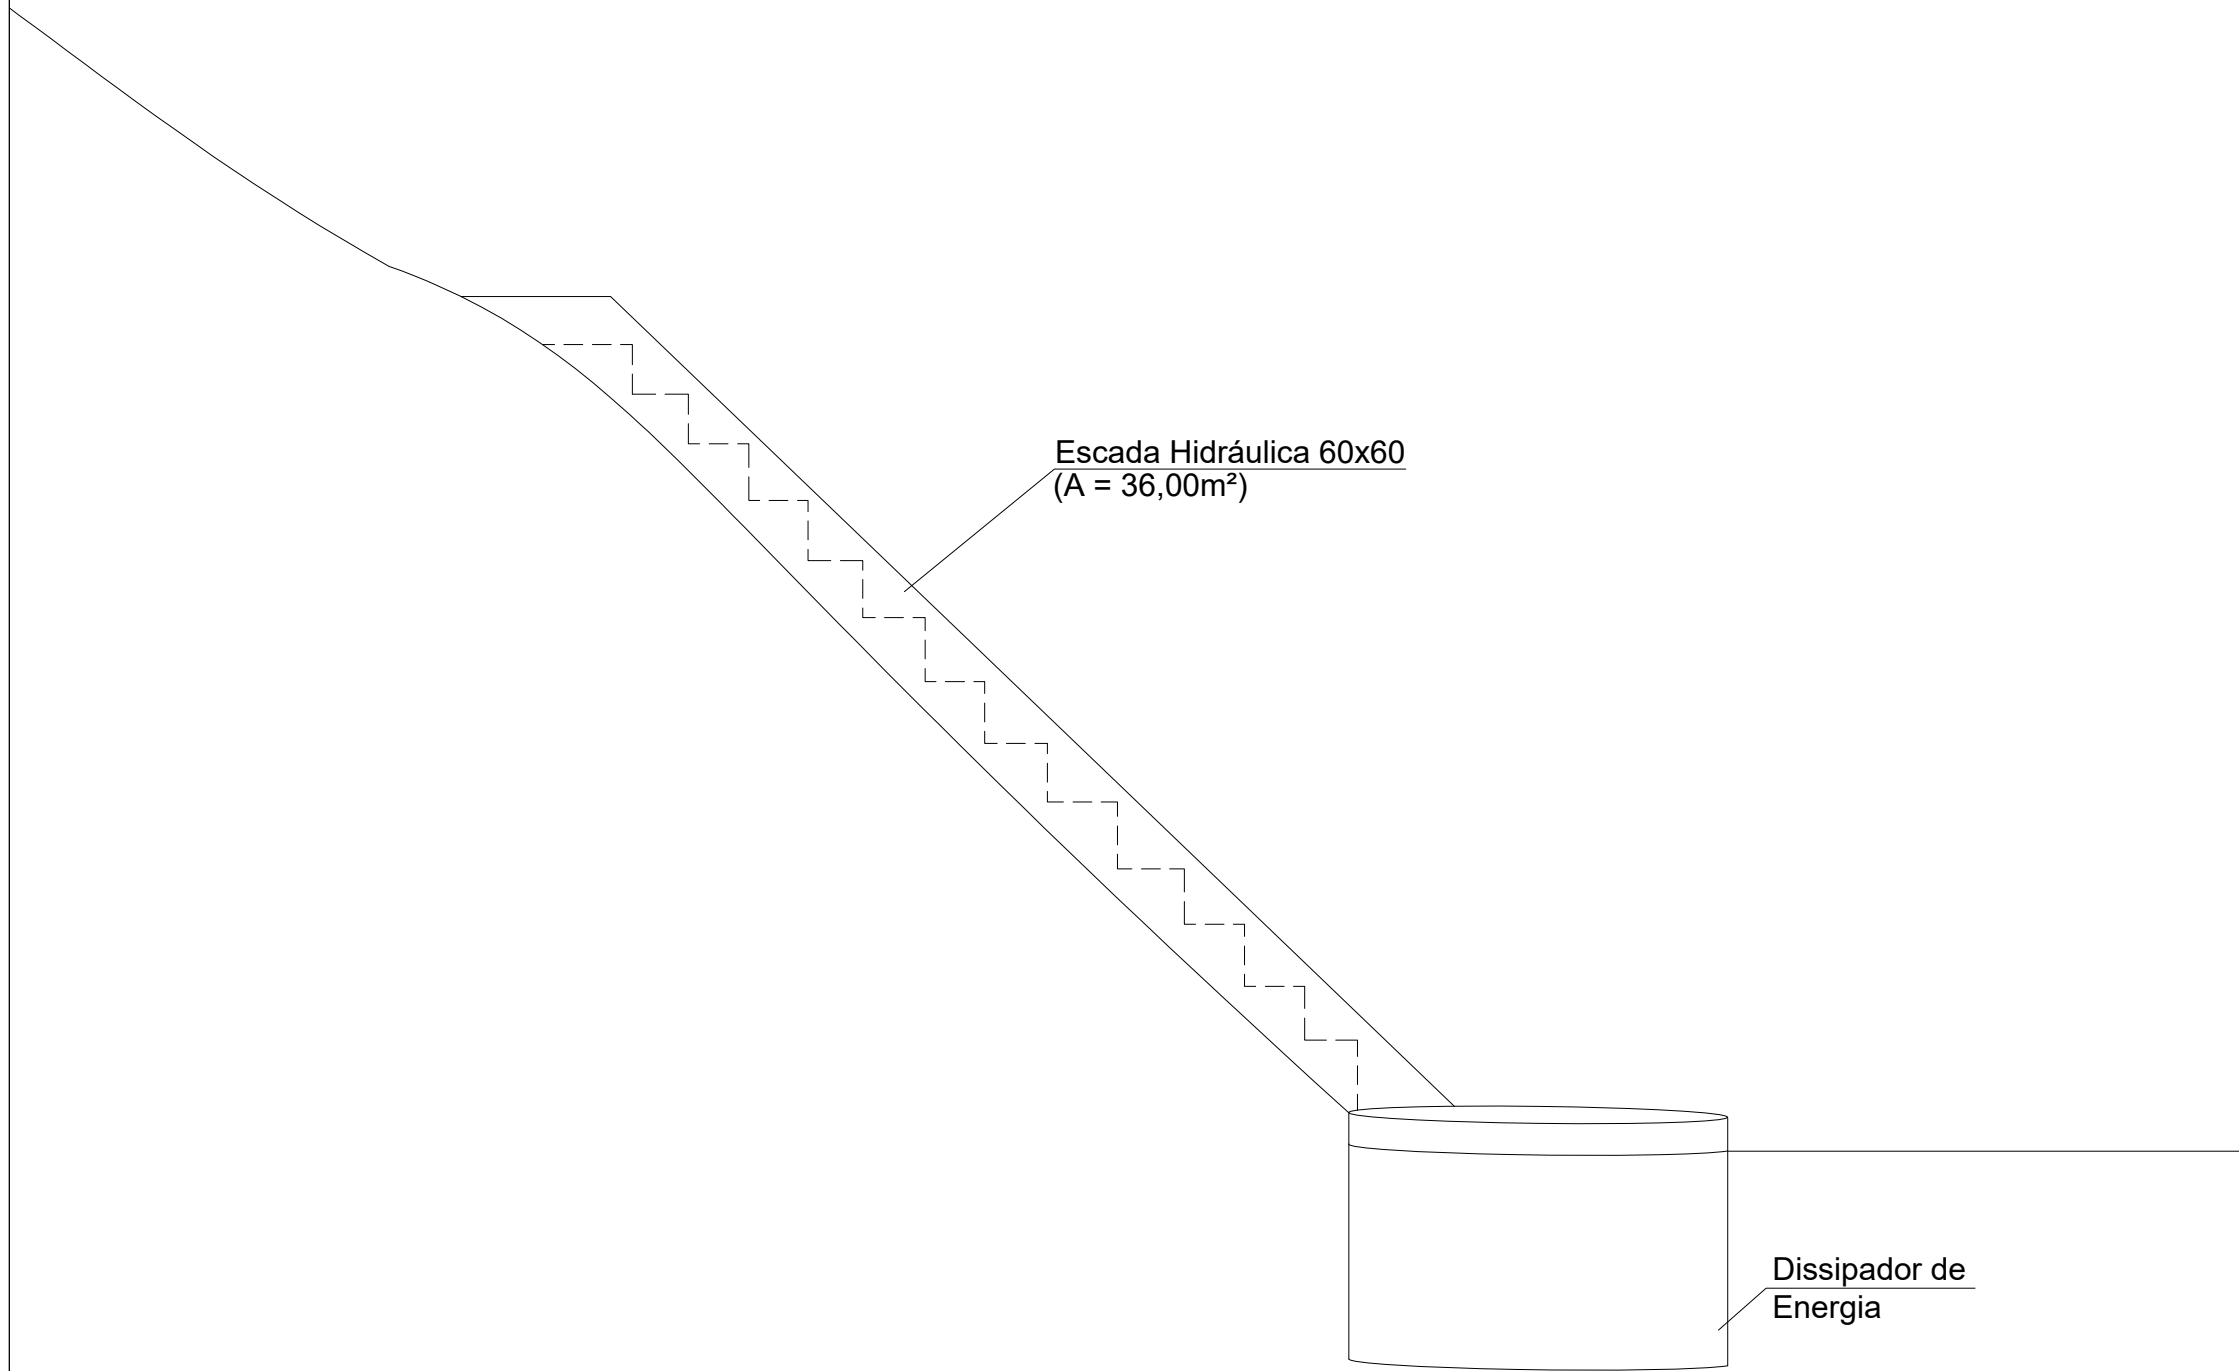

REV.	DESCRIÇÃO	DATA	EXEC.	VERIF.	APROV.

TÍTULO:
Croqui Esquemático - CH-019
Charitas

RESP. TÉCNICO: 

REF. CARTOGRÁFICA

EXEC.:	VERIF.:	APROV.:
EXEC.:	ESCALA:	DESENHO:

ELABORAÇÃO

