


LEGENDAS

- TERRENO NATURAL
- GREIDE PROJETADO
- i=XX% DECLIVIDADE LONGITUDINAL
- PB PONTO BAIXO
- PA PONTO ALTO

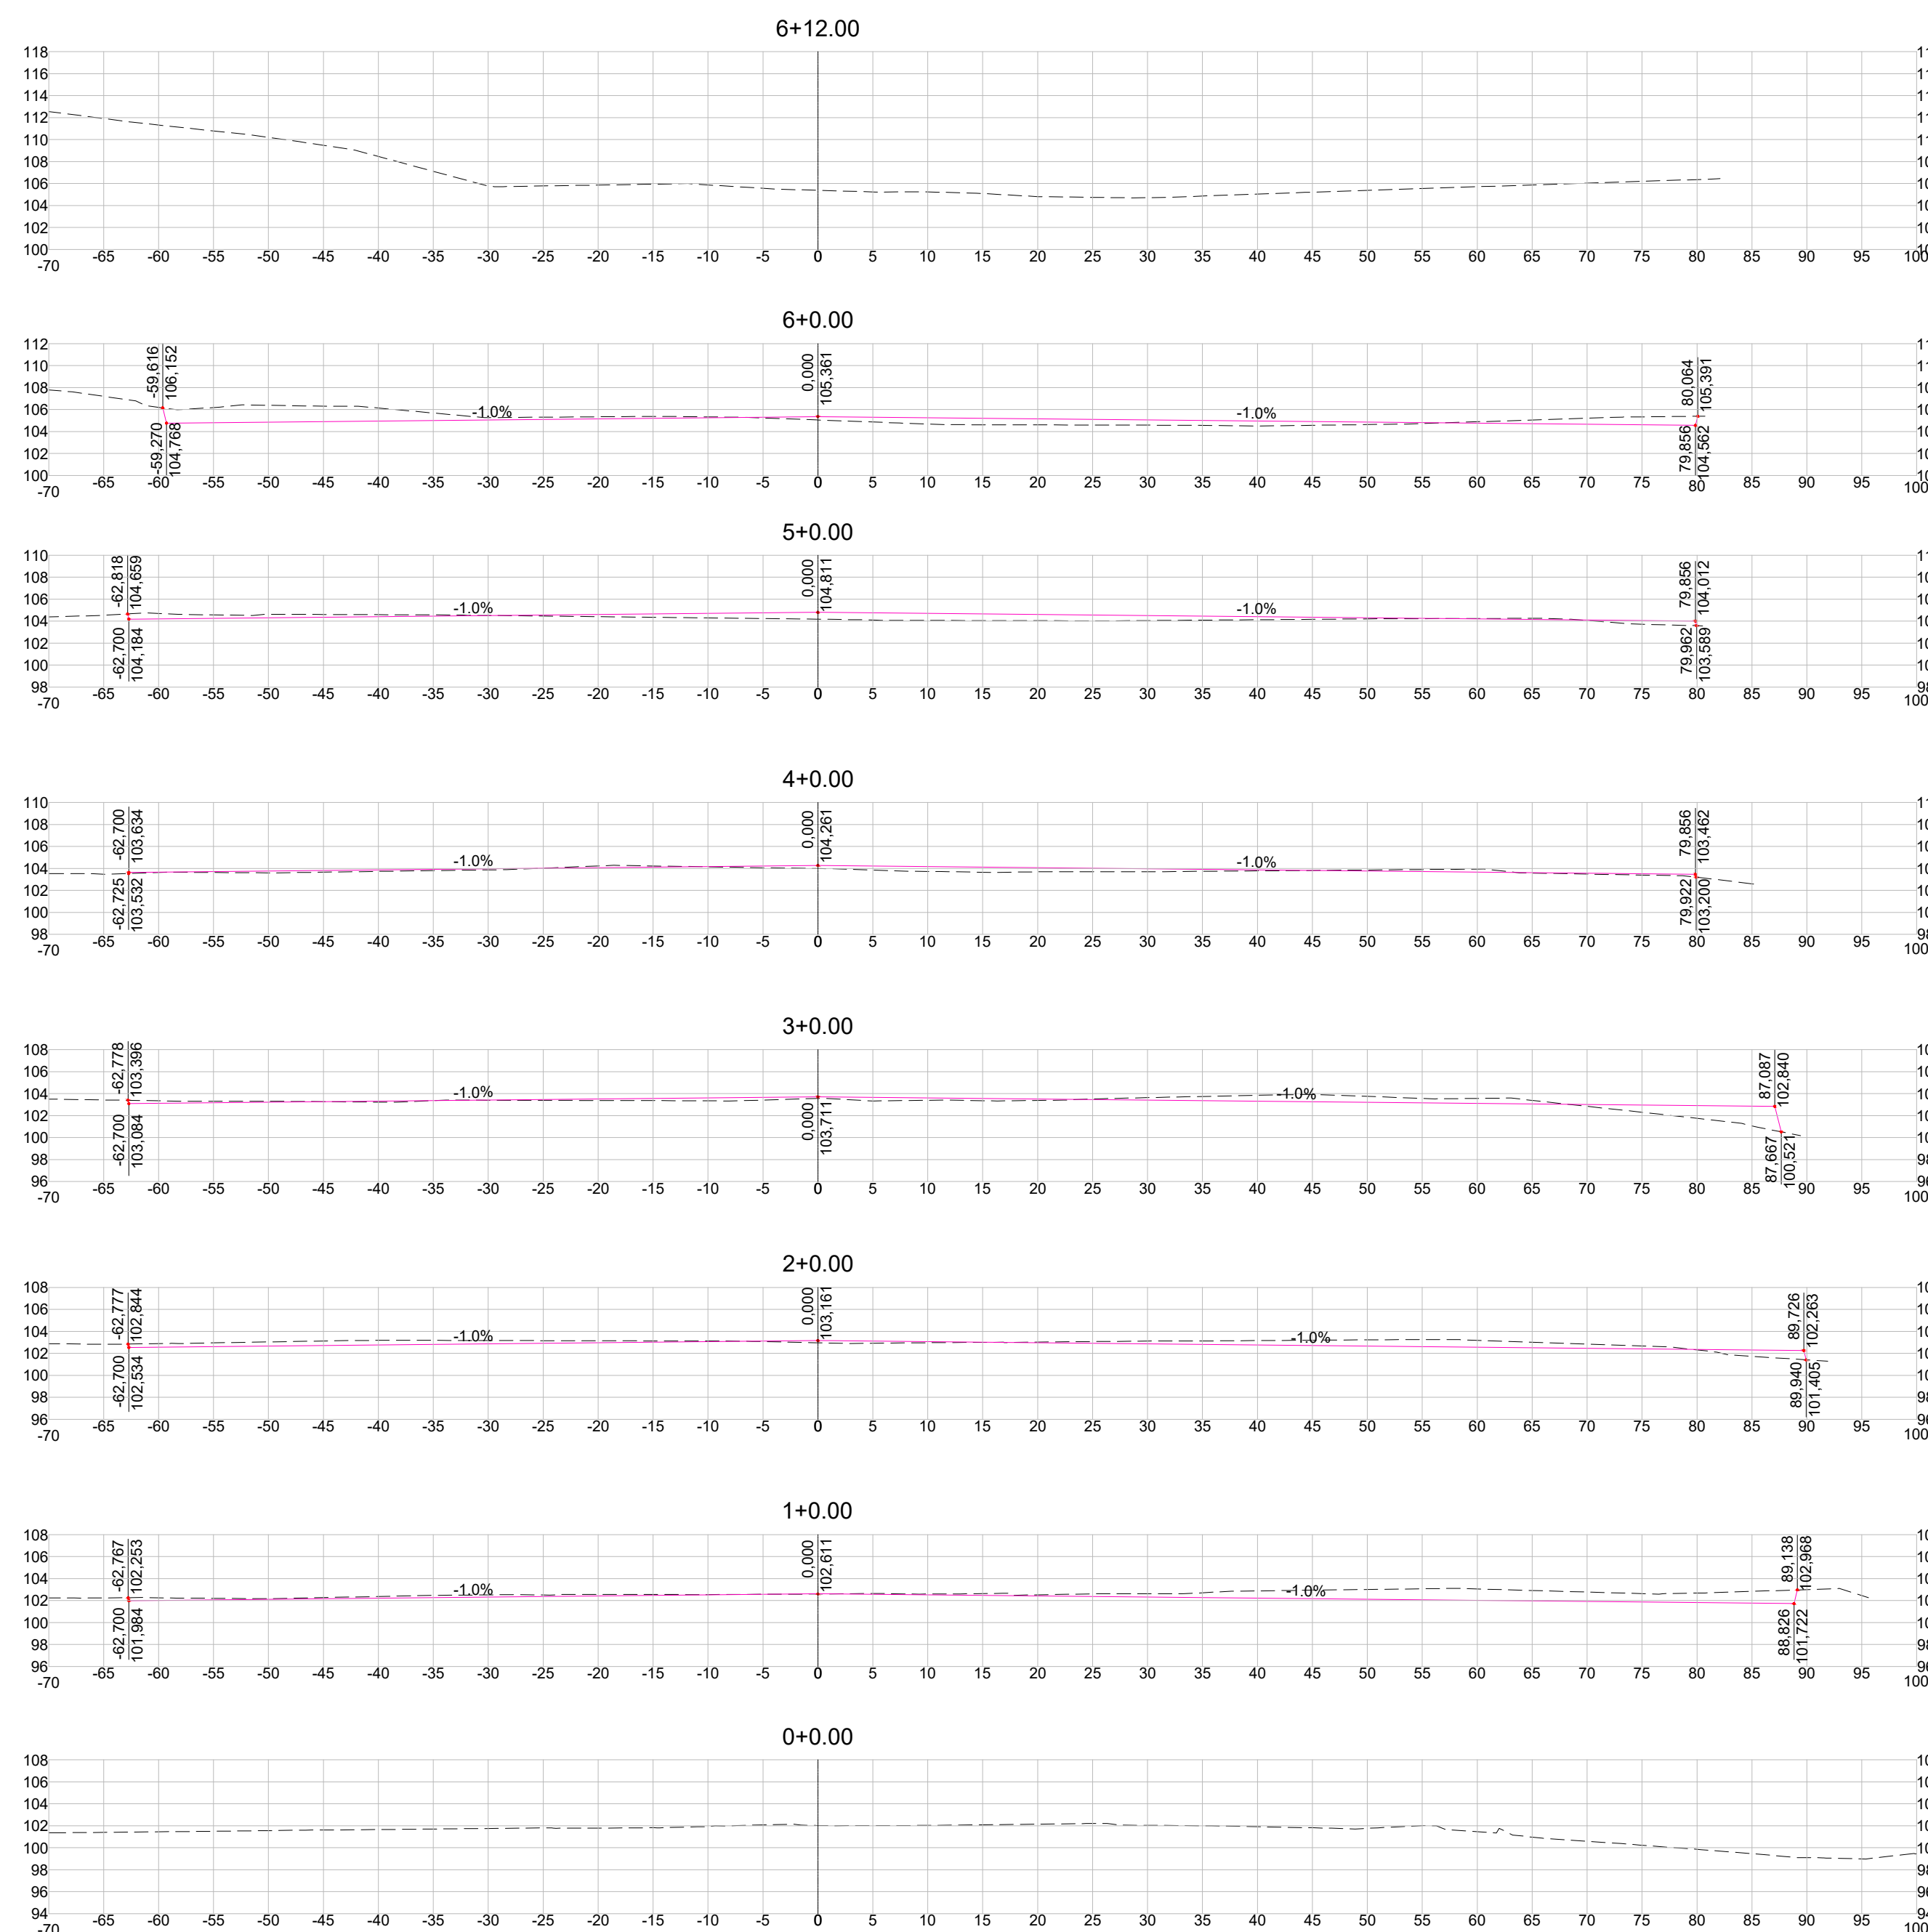


NOTAS

- 1 - TODAS AS DIMENSÕES E ELEVAÇÕES ESTÃO EM METRO, EXCETO QUANDO INDICADO DE OUTRA FORMA.
- 2 - VEÍCULO DE PROJETO:
- ÔNIBUS RODOVIÁRIO DE 14 metros.
- 3 - PARA DETALHAMENTO DAS ESPESURAS DE PAVIMENTO VER DOCUMENTO:
- PAV_PLANTA_01-01_TR
- 4 - OS NÍVEIS DAS CALÇADAS DEVERÃO SER COMPATIBILIZADOS DE ACORDO COM AS OBSERVAÇÕES CONTIDAS NOS DEMAIS PROJETOS E AO ANDAMENTO DAS OBRAS DE EM CAMPO.

DESENHOS DE REFERÊNCIA

ARQ_IMPLANTAÇÃO_01-01_TR - IMPLANTAÇÃO GERAL

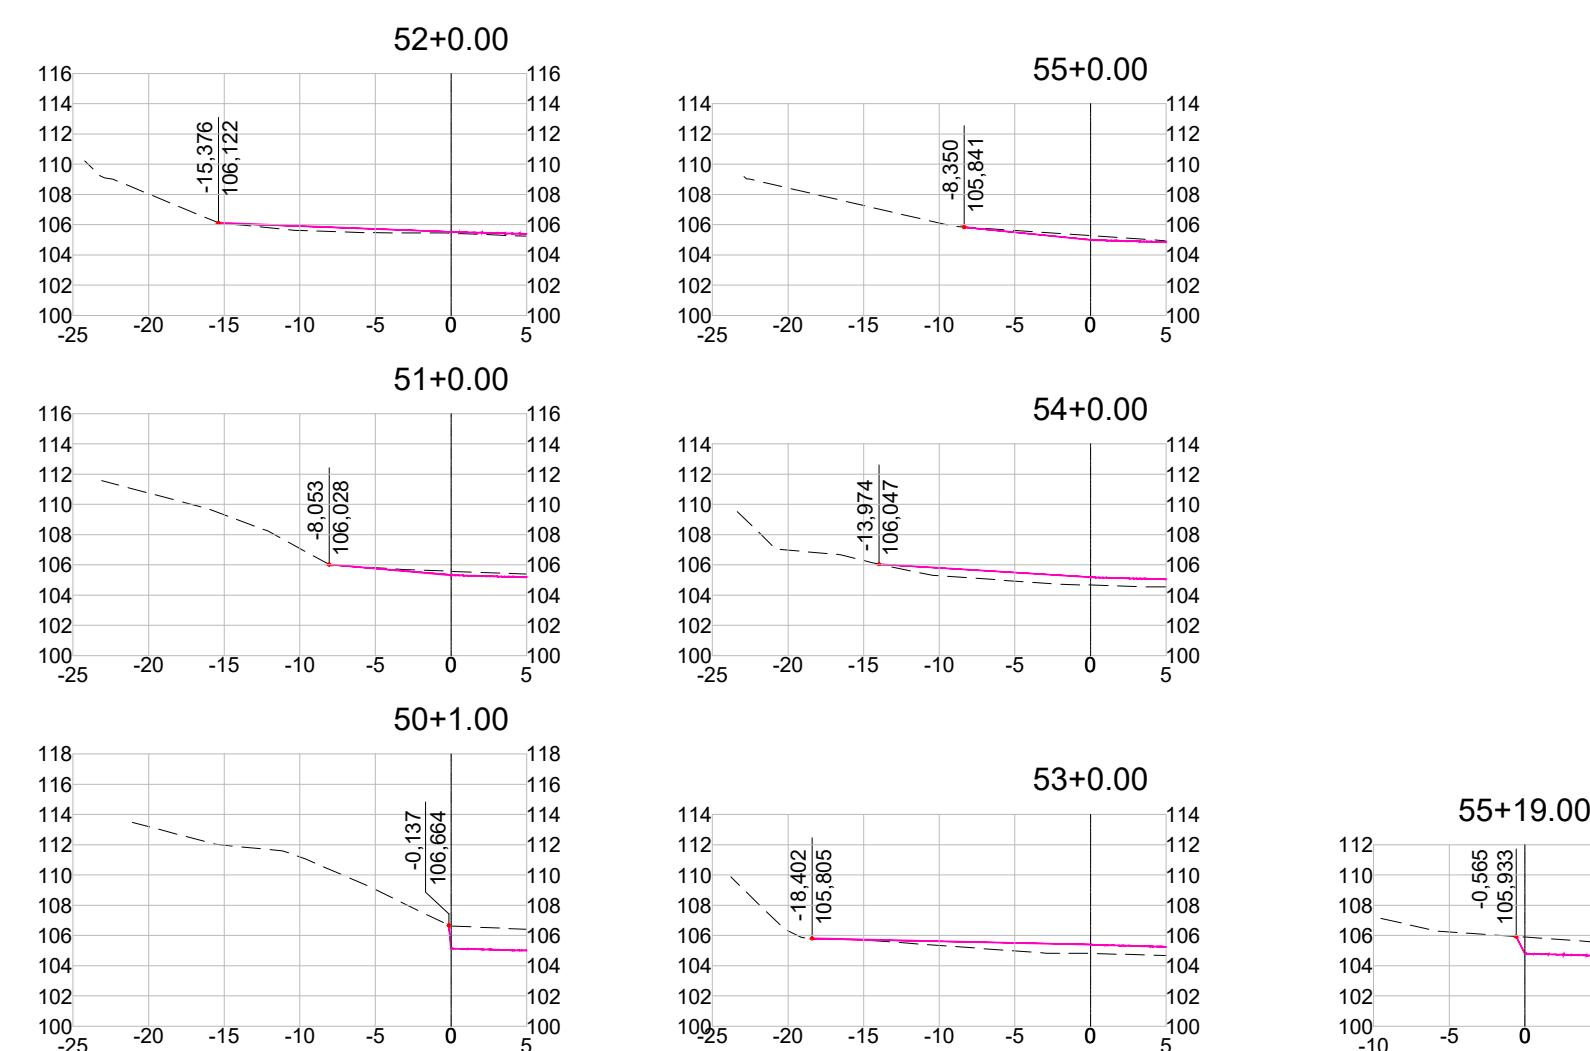

0	03/2023	B	GMBC	EMISSÃO INICIAL
REV.	DATA	TIPO	POR	



PREFEITURA MUNICIPAL DE NITERÓI



TÍTULO
PROJETO BÁSICO PARA INTERVENÇÕES VIÁRIAS E IMPLANTAÇÃO DE NOVO TERMINAL DE INTEGRAÇÃO, RJ104, CARAMUJO - NITERÓI-RJ

RESPONSÁVEL	DATA
PROJ. LEONARDO CARLOS MARRAS - OBRAS2023@NITEROI.RJ	MAR/2023
APROV.	MAR/2023

PROJETO DE TERRAPLENAGEM PERFIS	
ESCALA	N° DA PRANCHA
1/500	01 DE 01
	N° DESENHO
	TERRA_PERFIL_01-01_TR

