


ARTICULAÇÃO

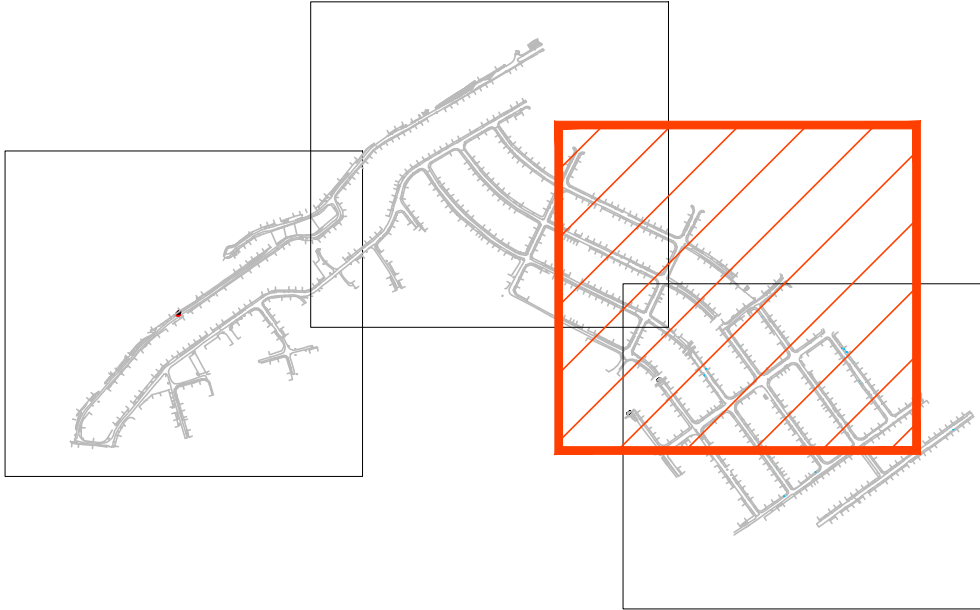

LEGENDA

- 58.00

75.50

75.30

POSTE

TAMPÃO

CAIXA

RALO / BLOBO

ÁRVORE

PALMÁCEA

LIXEIRA

SEMAFORO

PLACA
- VÉRTICES DA POLIGONAL

PONTO COTADO

COTA DE FUNDO

MEIO FIO

MEIO FIO REBAIXADO

BORDO DE ASFALTO

CANALETA

BARRANCO
- COBERTURA

MURO

GRADE

MEIO FIO

MEIO FIO REBAIXADO

BORDO DE ASFALTO

CANALETA

BARRANCO

NOTAS

1- TODAS AS DIMENSÕES E ELEVAÇÕES ESTÃO EM METRO, EXCETO QUANDO INDICADO DE OUTRA FORMA.

NORMAS

|      |            |      |      |                |
|------|------------|------|------|----------------|
| 0    | 01/12/2020 | B    | JRMO | EMIÇÃO INICIAL |
| REV. | DATA       | TIPO | POR  |                |



PREFEITURA MUNICIPAL DE NITERÓI



TÍTULO  
PROJETO BÁSICO DE DRENAGEM E PAVIMENTAÇÃO DE LOGRADOUROS DO BAIRRO MARAVISTA II  
PROJETO BÁSICO TOPOGRAFIA  
PLANTA DE TOPOGRAFIA

|   |            |
|---|------------|
| RESPONSÁVEL   | DATA       |
| PROJ. CARLOS DE LELIS WACHOWSKI - CREA 1901881-1/GO | 01/12/2020 |
| APROV.  | 01/12/2020 |

ESCALA  
1:1000  
Nº DA PRANCHA  
03 DE 04  
Nº DESENHO  
TOPO\_PLANTA\_03/04\_MV

