



DESCIDA D'ÁGUA 40x40 SEM ESCALA

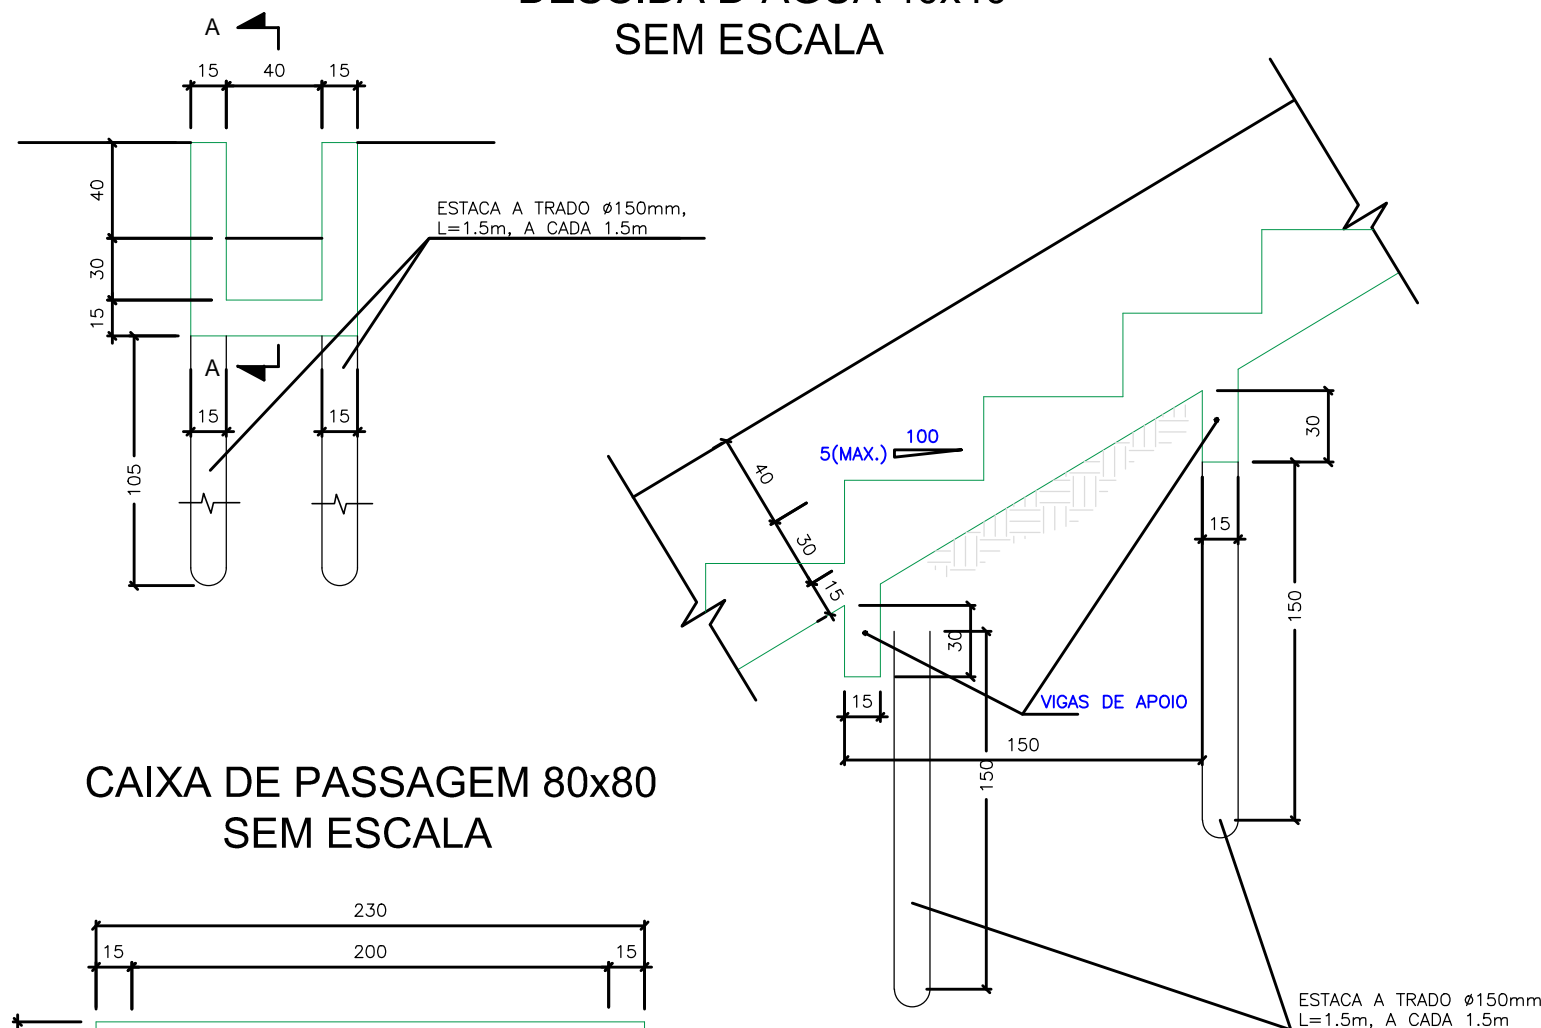

CAIXA DE PASSAGEM 80x80 SEM ESCALA

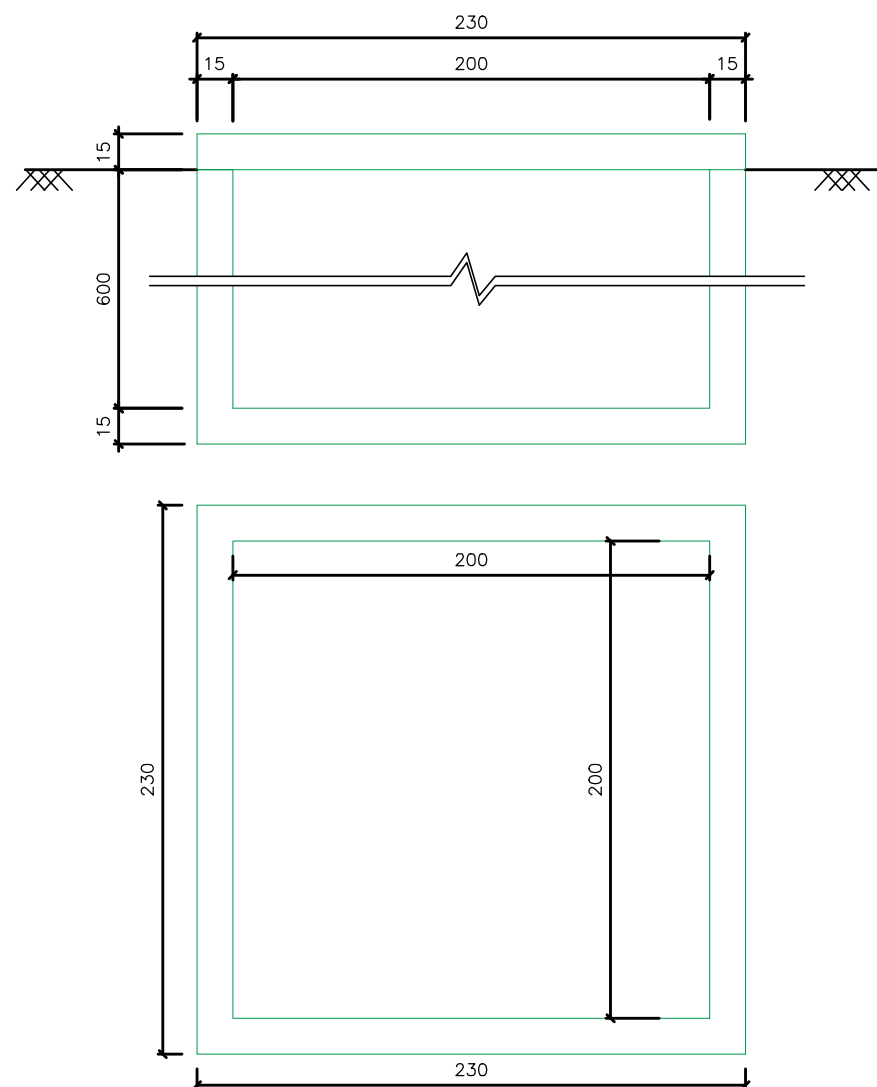

NOTAS:

1. COTAS E DIMENSÕES EM METRO, EXCETO ONDE INDICADO.
2. TODAS AS MEDIDAS APRESENTADAS DEVERÃO SER CONFIRMADAS POR OCASIÃO DA LOCAÇÃO DA OBRA.
3. O MÉTODO EXECUTIVO DEVERÁ SER ADEQUADO ÀS CONDICIONANTES LOCAIS E GEOLÓGICAS, VISANDO A SEGURANÇA DURANTE A EXECUÇÃO DA OBRA.
4. MATERIAIS:

CORTINA ATIRANTADA:
CONCRETO ARMADO: $f_{ck} \geq 25$ MPa;
CONCRETO MAGRO: $f_{ck} \geq 10$ MPa;
AÇO CA-50;
TIRANTE: CT > 20 T E $\varnothing=32$ mm

DRENAGEM:
CONCRETO ARMADO: $f_{ck} \geq 25$ MPa;
CONCRETO MAGRO: $f_{ck} \geq 10$ MPa;
AÇO CA-50;
5. O COBRIMENTO DAS ARMADURAS DA DRENAGEM E DA CORTINA ATIRANTADA DEVERÁ SER DE 3 cm;
6. A DOBRAGEM E EMENDA DAS BARRAS DEVERÃO ESTAR DE ACORDO COM A NBR-6118.

1	MAR/2022	LFF	PR	EMISSÃO INICIAL
Nº	DATA	VISTO	APROV.	REVISÕES

EMUSA – PREFEITURA MUNICIPAL DE NITERÓI

LOCAL	VILA PROGRESSO - NITERÓI	PROJETO	LFF
ENDEREÇO	RUA DOUTOR JURANDIR CERQUEIRA	DESENHO	LFF
	ESTRADA PROFESSOR BRÍGIDO TINOCO, 455	VISTO	LFF
COORDENADAS	23K, 701.374E, 7.465.838S	APROVADO	
ASSUNTO	RECUPERAÇÃO DE ENCOSTA	DATA	23/03/2022
		ESCALA	SEM ESCALA
TÍTULO	DRENAGEM SUPERFICIAL	PROC.Nº	
		DES.Nº	VP 05/05