
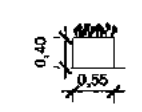


02 DET. BICICLETÁRIO
ESCALA: 1/100

04 DET. PERGOLADO
ESCALA: 1/100


05 DET. PALCO
ESCALA: 1/100

01 DET. BANCO/JARDIM
ESCALA: 1/100

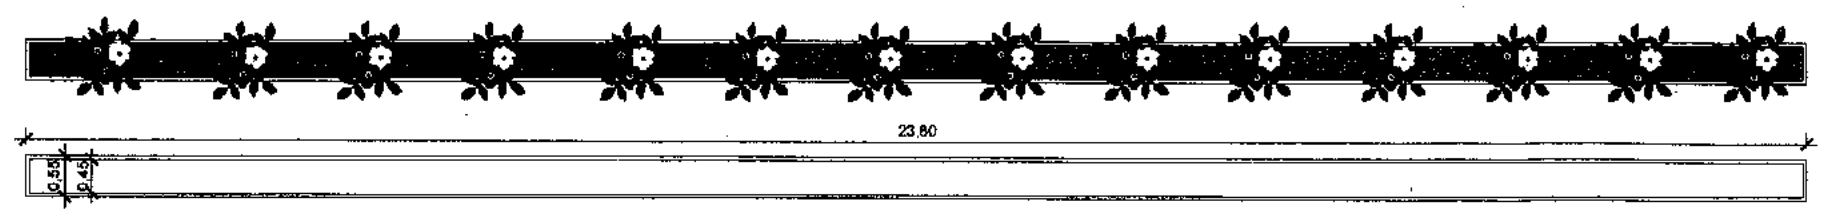

03 DET. JARDIM
ESCALA: 1/100


		PREFEITURA MUNICIPAL DE NITERÓI	
PROJETO PARA IMPLANTAÇÃO DE PRAÇA NA AV. ARY PARREIRAS, BAIRRO: ICARAÍ, NITERÓI			FOLHA:
DESENHO: DETALHES		Priscila Santos Mat. 02081 EMUSA	
DIRETOR DE OPERAÇÕES: ANTONIO C. LOUROSA DE S. JUNIOR	EXECUÇÃO EM Acad: PRISCILA SANTOS	DATA: NOV./2022	ESCALA: INDICADA

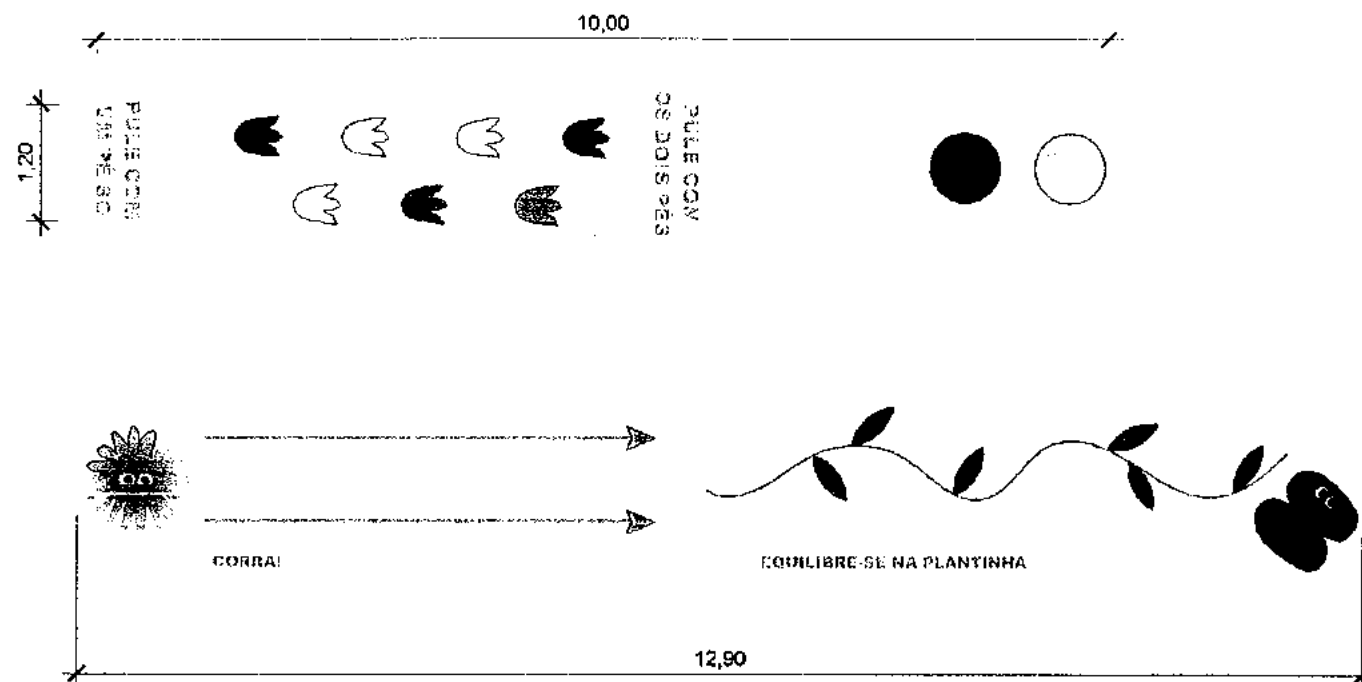


01

CIRCUITO LINEAR


ESCALA: 1/75

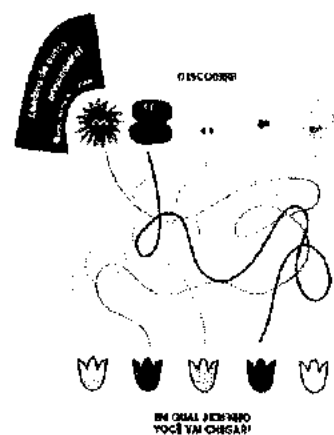

CAMINHO BICHINHOS

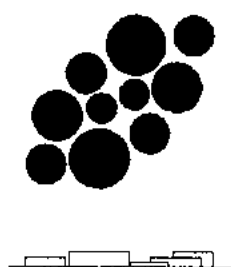

OBSTÁCULOS TRONCO

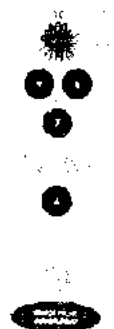



AMARELINHA CORES

02

CIRCUITO LINEAR

ESCALA: 1/75

Empresa Municipal de Moradia, Urbanização e Saneamento	 NITERÓI Empresa Municipal de Moradia, Urbanização e Saneamento - EMUSA		PREFEITURA MUNICIPAL DE NITERÓI	
	PROJETO PARA IMPLANTAÇÃO DE PRAÇA NA AV. ARY PARREIRAS, BAIRRO: ICARAÍ, NITERÓI			FOLHA:
	DESENHO: CIRCUITO PÉ DE INFÂNCIA			 Priscila Santos Mat. 02081
	DIRETOR DE OPERAÇÕES: ANTONIO C. LOUROSA DE S. JUNIOR	EXECUÇÃO EM Acad: PRISCILA SANTOS	EMUSA	DATA: NOV./2022


FOLHA:


03

ESCALA:
INDICADA

IMPLANTAÇÃO

CALA: 1/200

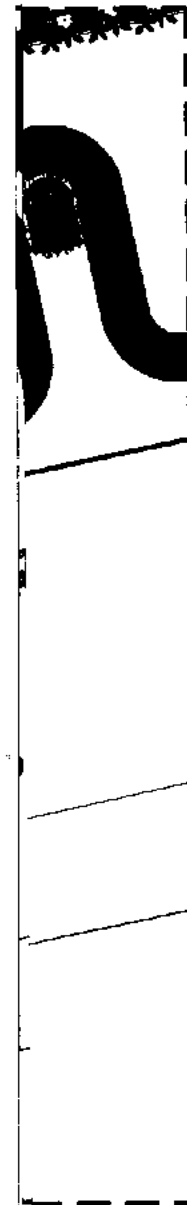

 NITERÓI SEMPRE A FRENTE		Empresa Municipal de Moradia, Urbanização e Saneamento - EMUSA	PREFEITURA MUNICIPAL DE NITERÓI	
PROJETO PARA IMPLANTAÇÃO DE PRAÇA NA AV. ARY PARREIRAS, BAIRRO: ICARAI, NITERÓI			FOLHA:	
DESENHO: IMPLANTAÇÃO		Priscila Santos M01/02081	01	
DIRETOR DE OPERAÇÕES: ANTONIO C. LOUROSA DE S. JUNIOR	EXECUÇÃO EM Acad: PRISCILA SANTOS	EMUSA	DATA: X/0000/2022	
		ESCALA: SEM ESCALA		



NITERÓI
SEMPRE À FRENTE

Empresa Municipal de
Moradia, Urbanização e
Saneamento - EMUSA

PREFEITURA MUNICIPAL DE NITERÓI

Empresa Municipal de Moradia, Urbanização e Saneamento

PROJETO PARA IMPLANTAÇÃO DE PRAÇA NA AV. ARY PARREIRAS, BAIRRO: ICARAÍ, NITERÓI

FOLHA:

01

DESENHO:
IMPLANTAÇÃO

DIRETOR DE OPERAÇÕES:
ANTONIO C. LOUROSA DE S. JUNIOR

EXECUÇÃO EM Acad:
PRISCILA SANTOS

DATA:
XXXXX/2022

ESCALA:
SEM ESCALA