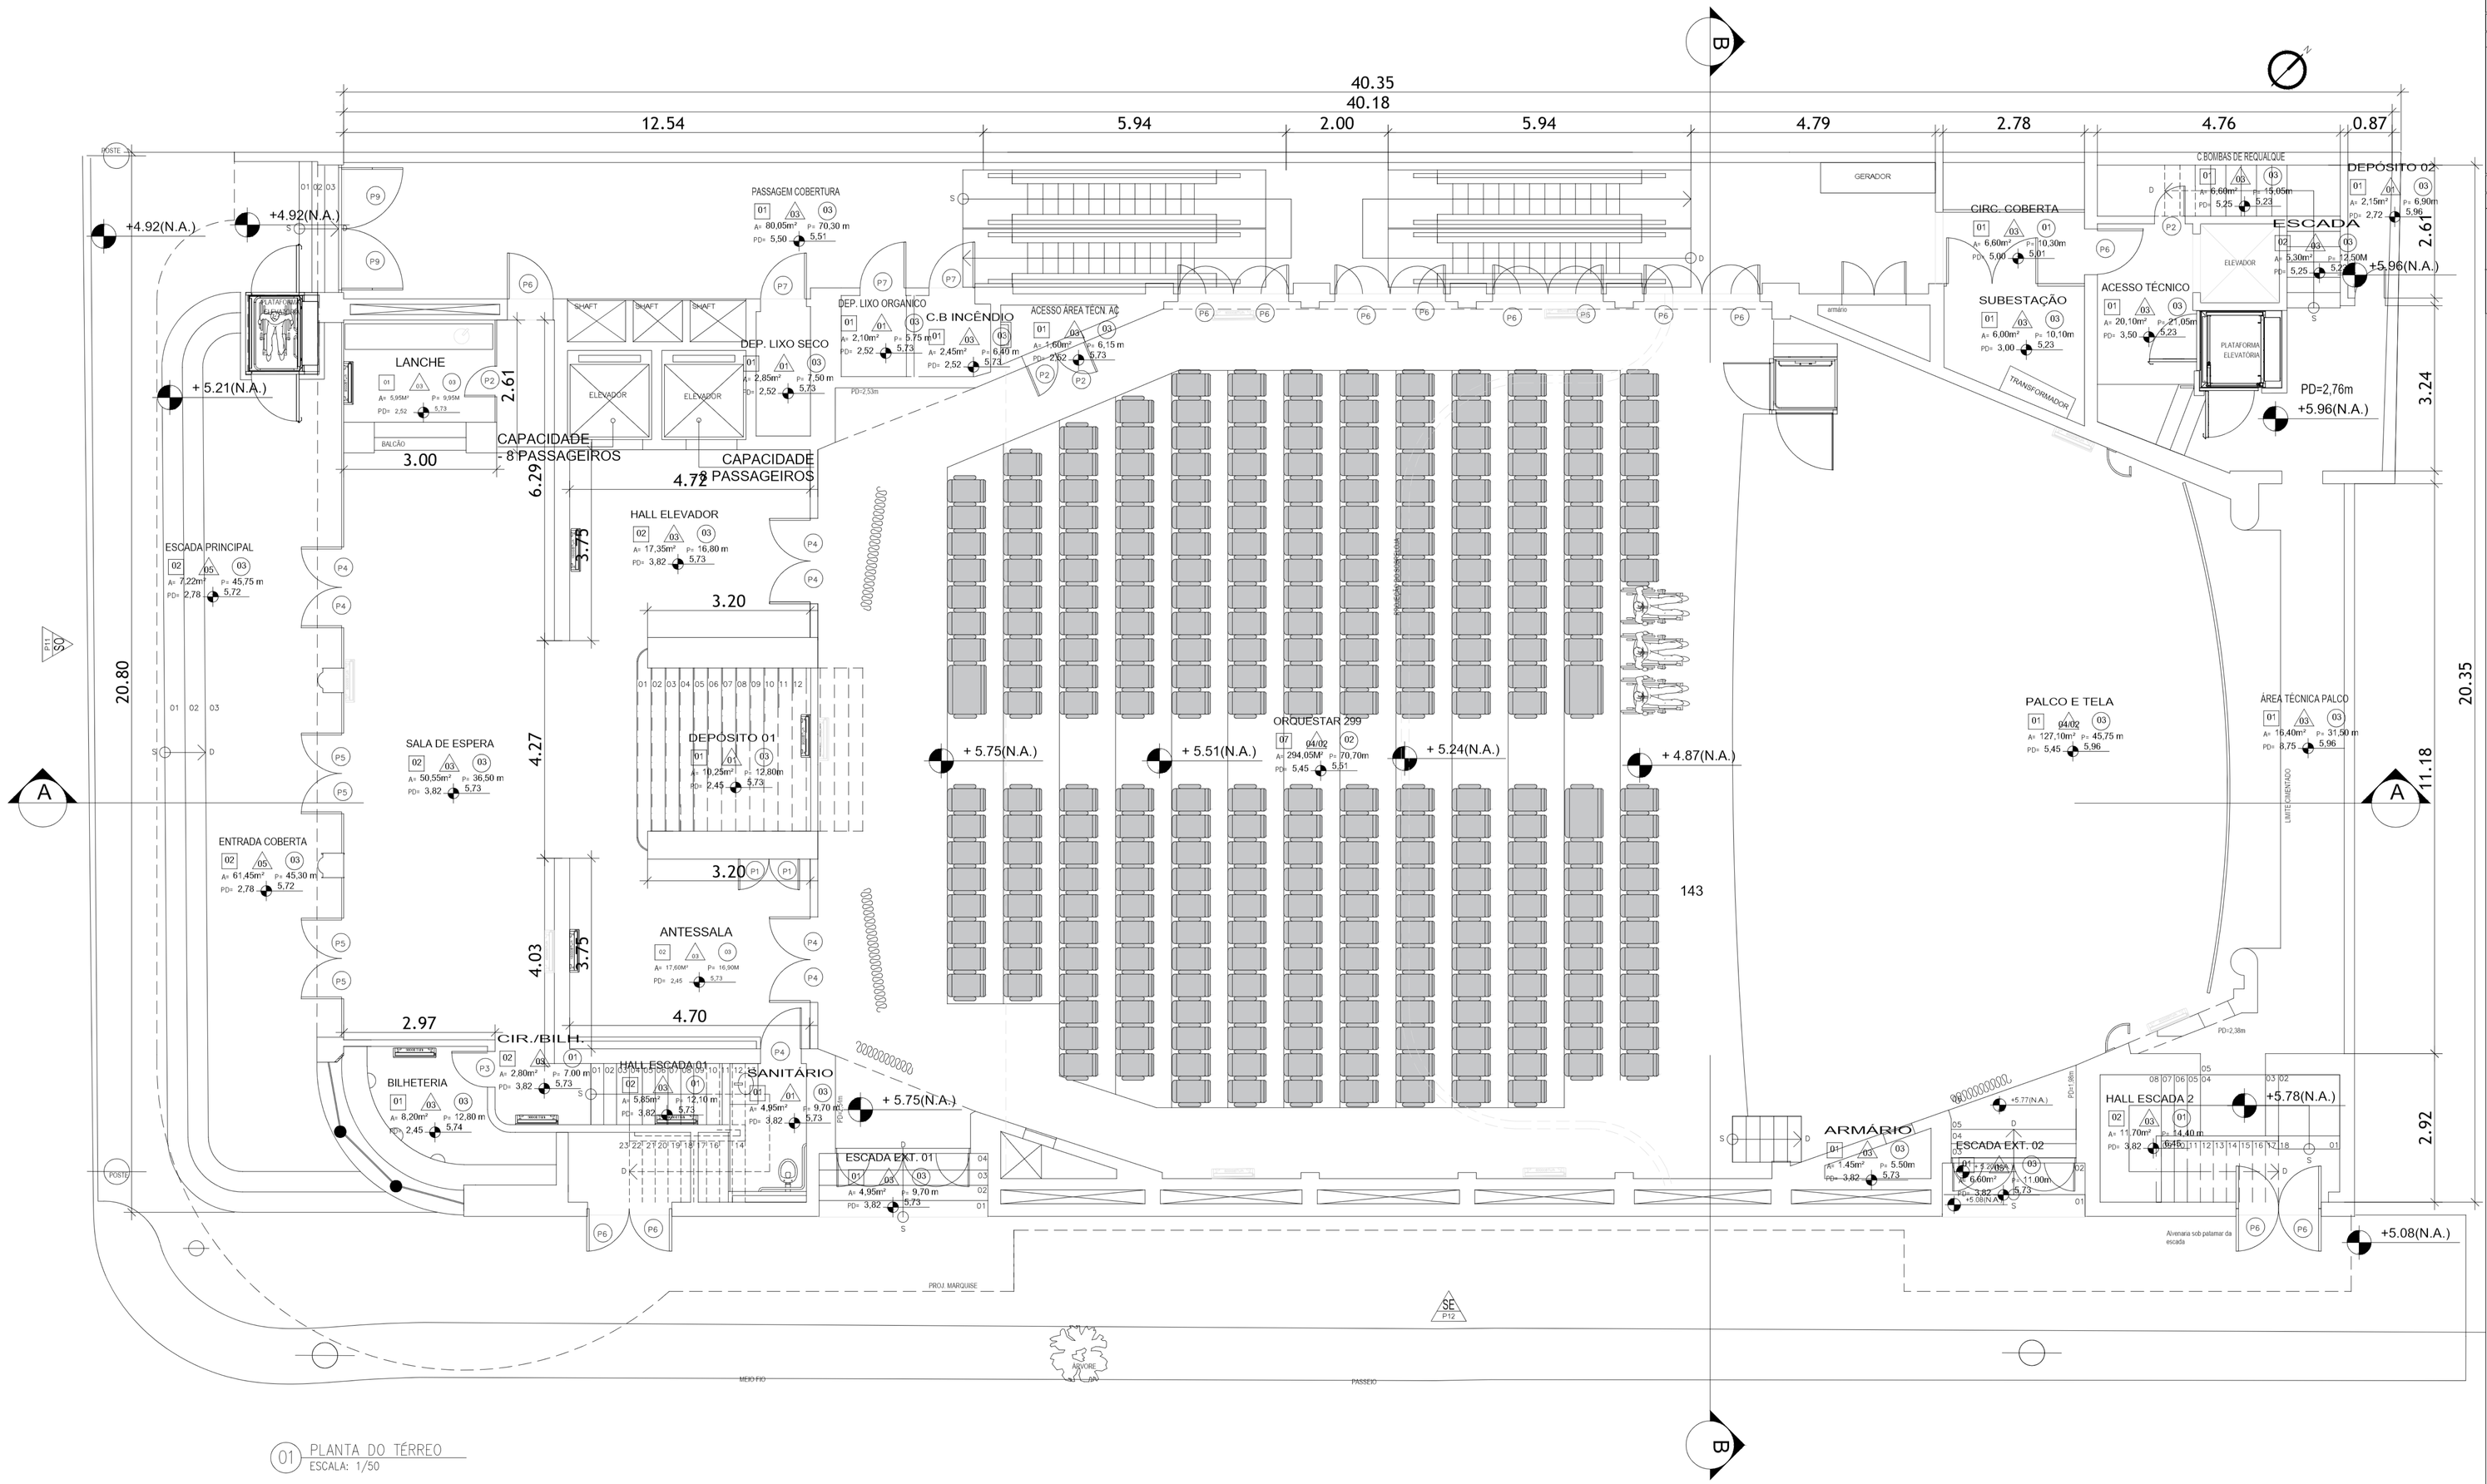

01 PLANTA DO TÉRREO
ESCALA: 1/50

QUADRO DE ESQUADRIAS

Nº	Dimensão	Descrição
J1	120 X 150	JANELA DE MADEIRA DE ABRIR DE 1/2X1/2X2X1/8, TIPO VIX CONVENCIONAL, VIDRO E POSTIGO EM 7 FOLHAS E MARCO DE 7X12CM.
P1	60 X 180	PORTA DE MADEIRA COMPENSADO DE 35X210X3,5CM FIGURADA 1A3 7 FACES, LAMINA DE MARCO 7X12CM, VENEZIANA EM MADEIRA DE CEDRO E ALISARES DE 5X10CM.
P2	60 X 210	PORTA DE MADEIRA COMPENSADO DE 35X210X3,5CM FIGURADA 1A3 7 FACES, ALISARES DE 12X10CM E ALISARES DE 5X12CM.
P3	70 X 210	PORTA DE MADEIRA COMPENSADA, DE 70X210X3,5CM COM DUAS FOLHAS, ALISARES DE 12X10CM E ALISARES DE 5X12CM.
P4	80 X 210	PORTA ACÚSTICA METÁLICA COM DUPLA DE PROTEÇÃO SONORA APROXIMADAMENTE COM 34DB, PARA ALTA FREQUÊNCIA NAS DIMENSÕES DE 80X210CM.
P5	80 X 210	PORTA DE MADEIRA VAZADA PARA VIDRO DE 4MM/3MM/2MM COM FRISOS DE 2CM E CORDÕES DE 1,5CM.
P6	90X 210	PORTA CORTA-FOGO PARA SAÍDA DE EMERGÊNCIA, DE 90X210X3,5CM, EM 2 FOLHAS, COM 1 FOLHA DE 45 CM E 1 FOLHA DE 90 CM, COM DUAS DOBRADIÇAS, MARCO METÁLICO E BARRA ANTIPÂNICO.
P7	90 X 210	PORTA DE MADEIRA COMPENSADO DE 90X210X3,5CM FIGURADA 1A3 7 FACES, ALISARES DE 12X10CM E ALISARES DE 5X12CM.
P8	100 X 210	PORTA DE MADEIRA COMPENSADA DE 100X210X3,5CM FIGURADA 1A3 7 FACES, ALISARES DE 12X10CM E ALISARES DE 5X12CM.
P9	200 X 210	PORTA DE MADEIRA COMPENSADA DE 200X210X3,5CM COM DUAS FOLHAS, FIGURADA NAS 7 FACES, ALISARES DE 12X10CM E ALISARES DE 5X12CM.

QUADRO DE MATERIAIS

LEGENDA DE PISO

	Descrição
1	REVESTIMENTO DE PISO CERÂMICO EM PORCELANATO TÉCNICO NATURAL, ACABAMENTO DA BORDA RETIFICADO, NO FORMATO 60X60
2	REVESTIMENTO DE PISO COM GRANITO CINZA ANDORINHA DE 1 CENTÍMETRO, SOBRE O PISO POLIDO E LUSTRADO
3	PISO DE CONCRETO ARMADO MONOLÍTICO C/JUNTA PRÉ FABRICADA, ALISADO COM RÉGUA VIBRATÓRIA, ESPESSURA 25CM, SOBRE TERRENO ACERTADO E COMPACTADO
4	PISO DE ALTA RESISTÊNCIA, MONOLÍTICO NO LOCAL EM ARGAMASSA DE CIMENTO E AGREGADO NOBRES, COM ESPESSURA DE 0,8CM NA COR NATURAL DO CIMENTO E 3 POLÍMEROS MELÂNICOS.
5	PISO EM GRANITO EM PLACAS, COM MEDIDAS EM TORNO DE 30X30CM, HOMOGÊNEO, PADRÃO BEGE-AZUL COM 2,5MM DE ESPESSURA, PARA ALTO TRÁFEGO, ASSENTE SOBRE BASE EXISTENTE.
6	PISO CIMENTADO COM 1,5CM DE ESPESSURA, COM ARGAMASSA DE 1 CIMENTO E AREIA, SOBRE O PISO EXISTENTE.
7	FORRAÇÃO DE PISO COM CARPETE DE FIBRA DE NYLON, PARA ALTO TRÁFEGO COM ESPESSURA DE 5MM, SOBRE A BASE EXISTENTE.

LEGENDA DE PAREDE

	Descrição
1	REVESTIMENTO CERÂMICO PARA PAREDES INTERNAS COM PLACAS TIPO ESMALTADA EXTRA DE DIMENSÕES 25X35CM.
2	REVESTIMENTO DE PAREDE OU TETO COM TECIDO ISOLANTE ACÚSTICO EM MANTA DE LÃ DE VIDRO REVESTIDA COM FOLHA DE ALUMÍNIO
3	PINTURA LATEX SEMIBRILHANTE, FOSCA OU ACETINADA, CLASSIFICADO PREVISTO DE ACORDO COM A NORMA NBR 15079 NA COR BRANCA OU COLORIDA, SOBRE TECIDO, CONCRETO LISO, CIMENTO SEM ARRANTO E REVESTIMENTO.
4	REVESTIMENTO DE PAREDE COM CHAPA DE FIBRA DE MADEIRA, ACABAMENTO FAYE, COM ESPESSURA DE 3MM, SOBRE BASE EXISTENTE.
5	PREPARO DE SUPERFÍCIE NOVA, COM REVESTIMENTO LISO INTERNO OU EXTERNO, SOBRE BLOCO DE SILICATO DE CÁLCIO, DADO, DEVIDO À MASSA ACRÍLICA E CIMENTO.
6	PAINEL DE MADEIRA COMPENSADO DE 2,5CM E CHAPA DE MDF DE 6MM, ACABAMENTO EM LAMINADO MELAMÍNICO, COR A DEFINIR PELO ESCRITÓRIO/CLIENTE, NAS DIMENSÕES DE 2,75M X 2,75M.

LEGENDA DE TETO

	Descrição
1	FORRO REMOVÍVEL, COMPOSTO DE FIBRA MINERAL, COM PLACA DE DIMENSÃO NOMINAL DE 1,22X1,22X1,9CM, EXP. ATMOSFERA: 15,6%, E/OU/OU DE ABSORÇÃO ACÚSTICA, ESTRUTURADO EM PERFIL TIPO "T" DE AÇO GALVANIZADO, ALOJADO EM DE 1,5CM DE ESPESSURA, SUSPENSO POR FIO DE ARAME GALVANIZADO, SUSPENSO POR NÓS DE PENDURAIS EM AÇO GALVANIZADO, FIXADOS EM ESTRUTURA EXISTENTE.
2	FORRO TEMPO ACÚSTICO: COM PAINEL DE LÃ DE VIDRO, REVESTIDO POR PELÍCULAS DE PVC HECHOPERFURADAS, SOBRE PERFIS METÁLICOS, TIPO CANALETAS, EM PLACAS DE 625X625X12,5MM.
3	FORRO EM DRYWALL, COMPOSTO DE PERFIL METÁLICO, TIPO STANDARD 1A1 SISTEMA DRYWALL, LARGURA 37MM, ESPESSURA DA CHAPA 0,5MM, COM APLICAÇÃO DA SUPERFÍCIE, SENDO APARAFUSADA EM ESTRUTURA DE AÇO GALVANIZADO, SUSPENSA POR NÓS DE PENDURAIS EM AÇO GALVANIZADO EM ESTRUTURA SUPERIOR. C/ A UTILIZAÇÃO DE ESCUTRO/QUANTIDADES A/D GALVANIZADO.

EMUSA
Empresa Municipal de Vinhedo, Urbanização e Saneamento

NITERÓI Empresa Municipal de Vinhedo, Urbanização e Saneamento - EMUSA

PREFEITURA MUNICIPAL DE NITERÓI

OBRA: CINEMA ICARAÍ

PLANTA BAIXA - TÉRREO

FOLHA: 02

PROJETO BÁSICO

ENGENHEIRO: Paulo Cesar Silva Carrera CREA/RJ 199935266

DATA: OUT/2022

ESCALA: 1/50

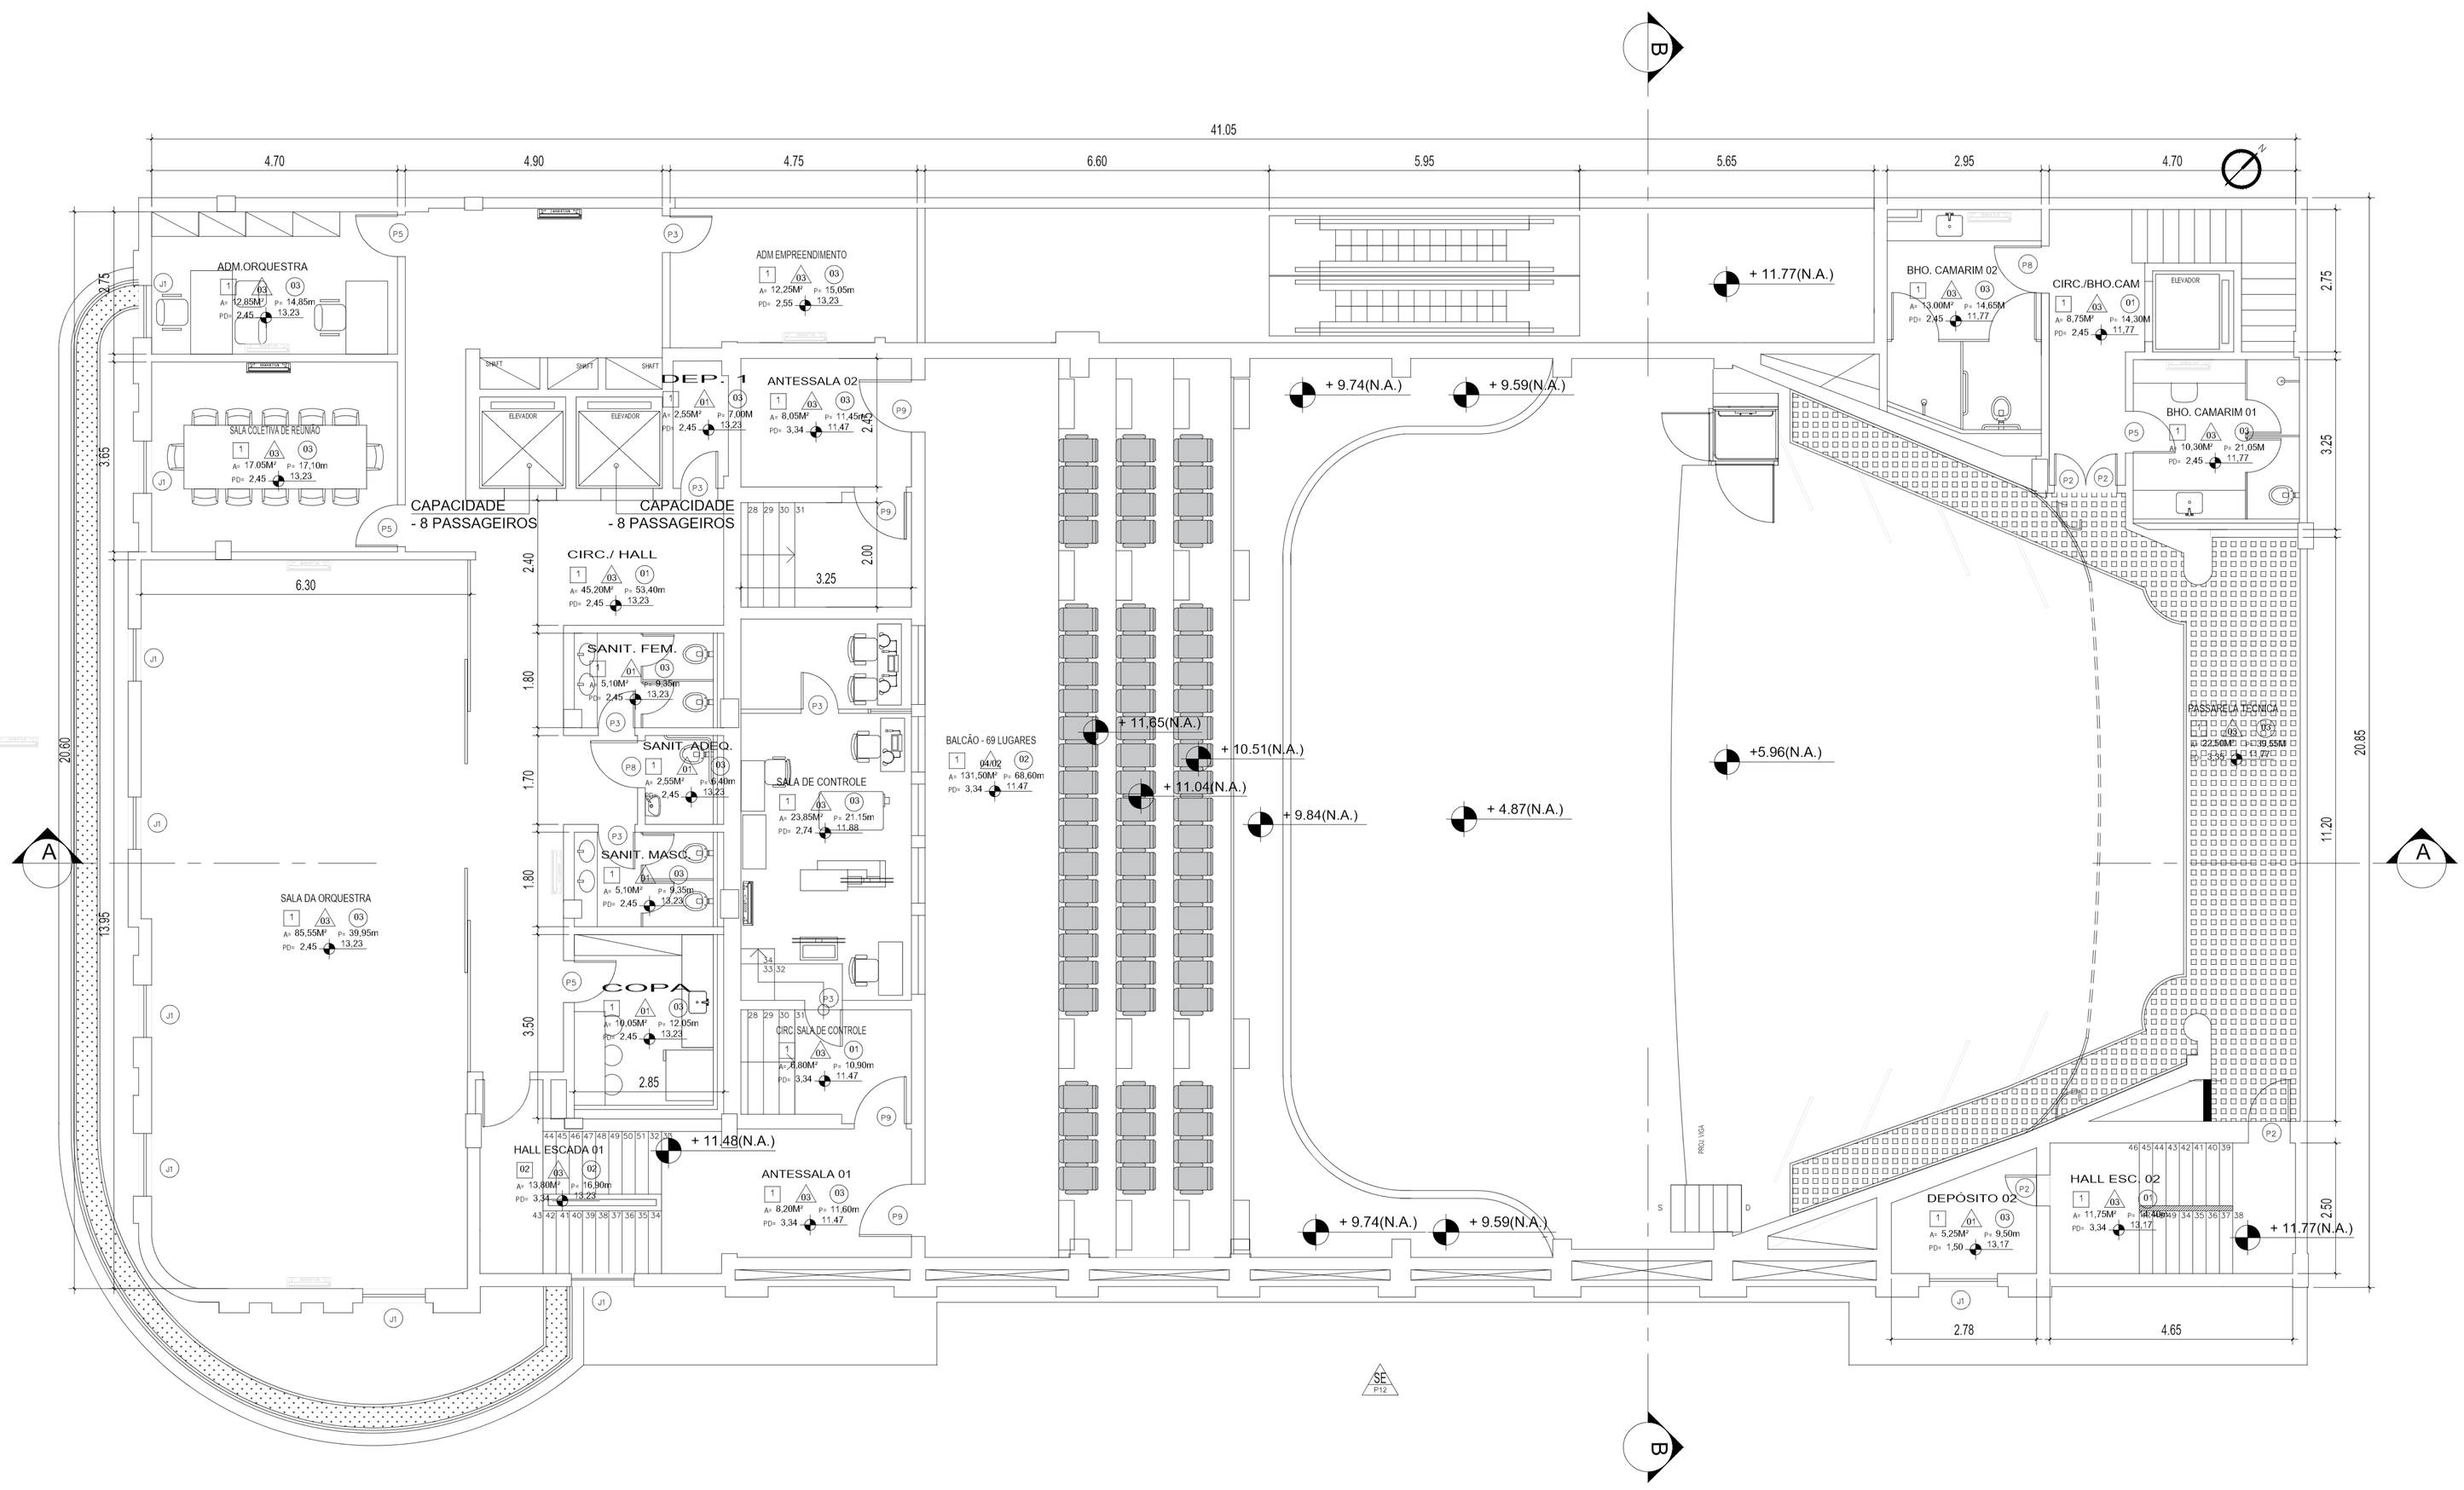

01 PLANTA DO 2° PAVIMENTO
ESCALA: 1/50

QUADRO DE ESQUADRIAS

Nº	Dimensão	Descrição
J1	120 X 170 X 90	JANELA DE ALUMÍNIO ANODIZADO, FOSCO, COM 2 FOLHAS DE CORRER E BANDEIRA FIXA, SÉRIE 25, COM GRADE EXTERNA DE ALUMÍNIO PARA PROTEÇÃO DE JANELAS, FORMADA POR BARRAS QUADRADAS DE 3/4", ENGRAMADAS NA ESQUADRIA.
P1	60 X 180	PORTA DE MADEIRA COMPENSADA DE 80KG/M3,SCH FOLHEADA NAS 7 FACES, MARCO FIXADO, SENDO A FOLHA REVESTIDA DE CHAPA LAMINADA DE 1MM DE ESPESSURA.
P2	60 X 210	PORTA DE MADEIRA COMPENSADO DE 80KG/M3,SCH FOLHADA NAS 7 FACES, ADUELAS DE 15X3CM E ALIZARES DE 5X3CM.
P3	70 X 210	PORTA DE MADEIRA COMPENSADA, DE 70KG/M3,SCH, FOLHADA NAS 7 FACES, ADUELAS DE 15X3CM E ALIZARES DE 5X3CM.
P4	80 X 210	PORTA DE MADEIRA COMPENSADA COM CHAPA DE PROTEÇÃO ACÚSTICA APROPRIADAMENTE COM SAÍDA, PARA ALTA FREQUÊNCIA NAS DIMENSÕES DE 80KG/1MM3.
P5	80 X 210	PORTA DE MADEIRA VAZADA PARA VIDRO DE 4MM,SCH COM FECHADOS DE 3CM E CORDÕES DE 15X3CM.
P6	80X 210	PORTA DE MADEIRA COMPENSADA DE 80KG/M3,SCH, FOLHADA NAS 7 FACES, ADUELAS DE 15X3CM E ALIZARES DE 5X3CM.
P7	90X 210	PORTA CORTA-FOGO PARA SAÍDA DE EMERGÊNCIA, DUPLA, DE 90X210CM, VIDRO 4 MM, EM CHAPA DE AÇO, TENDO BASTETE DO MESMO MATERIAL.
P8	90 X 210	PORTA DE MADEIRA COMPENSADO DE 80KG/M3,SCH FOLHADA NAS 7 FACES, ADUELAS DE 15X3CM E ALIZARES DE 5X3CM.
P9	100 X 210	PORTA DE MADEIRA COMPENSADA DE 80KG/M3,SCH FOLHADA NAS 7 FACES, ADUELAS DE 15X3CM E ALIZARES DE 5X3CM.
P10	200 X 210	PORTA DE MADEIRA COMPENSADA DE 70KG/M3,SCH COM DUAS FOLHAS, FOLHEADA NAS FACES, ADUELAS DE 15X3CM E ALIZARES DE 5X3CM.

QUADRO DE MATERIAIS

LEGENDA DE PISO

	Descrição		Descrição
1	REVESTIMENTO DE PISO CERÂMICO EM PORCELANATO TÉCNICO NATURAL ACABAMENTO DA BORDA RETIFICADO, NO FORMATO 60X60	5	PISO INTERTRAVADO EM PEDRA PORTUGUESA, PADRÃO MOSAICO, COM 2,5CM DE ESPESSURA, PARA ALTO TRÁFEGO, ASSENTE SOBRE BASE EXISTENTE.
2	REVESTIMENTO DE PISO COM GRANITO CINZA CORUMBÁ EM PLACAS ESPESSURA DE 2CM, POLIDO E LUSTRADO	6	PISO CONVENTADO COM 4,5CM DE ESPESSURA, COM ARGAMASSA DE CONSUMO E AREIA, SOBRE O PISO EXISTENTE.
3	PISO DE CONCRETO ARMADO HIDRÓLITICO C/JUNTA FRIA, ALISADO COM RÉGUA VIBRATÓRIA, ESPESSURA 25CM, SOBRE TERRENO ACERTADO E SOMBREAMENTO	7	FORRAÇÃO DE PISO COM CARPETE DE FIBRA DE VIDRO, PARA ALTO TRÁFEGO COM ESPESSURA DE 5MM, SOBRE A BASE EXISTENTE.
4	PISO DE ALTA RESISTÊNCIA, HIDRÓLITICO NO LOCAL EM ARGAMASSA DE CONSUMO E AGREGADO VENDIDO, COM ESPESSURA DE 8,5CM NA CAMADA DO CONCRETO E 2 MILÍMETROS MECÂNICOS.		

LEGENDA DE PAREDE

	Descrição		Descrição
1	REVESTIMENTO CERÂMICO PARA PAREDES INTERNAS COM PLACAS TIPO ESMALTADA EXTRA DE DIMENSÕES 11X45CM.	4	REVESTIMENTO DE PAREDE COM CHAPA DE FIBRA DE MADEIRA, ACABAMENTO TEXTIL, COM ESPESSURA DE 3MM, SOBRE BASE EXISTENTE.
2	REVESTIMENTO DE PAREDE OU TETO COM TECIDO ISOLANTE ACÚSTICO EM MANTA DE LÃ DE VIDRO REVESTIDA COM FOLHA DE ALUMÍNIO	5	PREPARO DE SUPERFÍCIE LISA, COM REVESTIMENTO LISO INTERNO OU EXTERNO, UMA DEMÃO DE SELADOR ACRÍLICO, DUAS DEMÃOS DE MASSA ACRÍLICA E LIXAMENTO.
3	PINTURA LATEX SEMIBRILHANTE, COLA OU ACETINADA, CLASSIFICADO PREVISÃO DE USO INTERNO, COR BRANCO NEVE OU BRANCA DO COLORIR, SOBRE TETO, CONCRETO LISO, CIMENTO SEM AMIANTO E REVESTIMENTO.		

LEGENDA DE TETO

	Descrição		Descrição
1	FORRO REMOVÍVEL, COMPOSTO DE FIBRA MINERAL COM PLACA DE DIMENSIONAMENTO DE 625X1250MM, ESP. APROXIMADA 15,5MM, C/ÍNDICE DE ABSORÇÃO ACÚSTICA, ESTRUTURADO EM PERFIL TIPO "T" DE AÇO GALVANIZADO, ALINHADO OU DE LUVAS DE PAREDE, SUSPENSO POR MEIO DE VERGALHÃO GALVANIZADO, ELETROSTÁTICA, SUSPENSOS POR MEIO DE PENDURAIS EM ACIMA/ANIZADO, FIXADOS EM ESTRUTURA SUPERIOR.	3	FORRO ESTRUTURADO HIDRÓLITICO C/3MM CHAPA DE AÇOGO ACARTONADO, TIPO STANDARD DO SISTEMA DRYWALL, LARGURA 1200MM, ESP.12,5MM, PARAFUSADA E/OU COLAGEM DA CHAPA DE GESSO, EM ESTRUTURA METÁLICA DE AÇO GALVANIZADO, SUSPENSA POR MEIO DE PENDURAIS FIXADOS EM ESTRUTURA SUPERIOR, C/ O PERÍODO EXECUTADO/ENTRE VIGUEIRAS ACIMA NA/ENCIMA.
2	FORRO TEMPO ACÚSTICO COM PAINEL DE LÃ DE VIDRO, REVESTIDO POR PELÍCULA DE PVC MICROPERFURADAS, SOBRE PERFIL METÁLICOS, COM TIRANTES MÉDIOS, EM PLACA DE 625X625X20MM.		

ENUSA Empresa Municipal de Urbanização, Habitação e Saneamento	NITERÓI Empresa Municipal de Urbanização, Habitação e Saneamento - ENUSA	PREFEITURA MUNICIPAL DE NITERÓI	
	OBRA: CINEMA ICARAÍ		
	PLANTA BAIXA - 2°PAVIMENTO		FOLHA: 05
	PROJETO BÁSICO	ENGENHEIRO: Paulo Cesar Silva Carrara CREA/RJ 1999105366	DATA: 01/7/2022
			ESCALA: 1/50

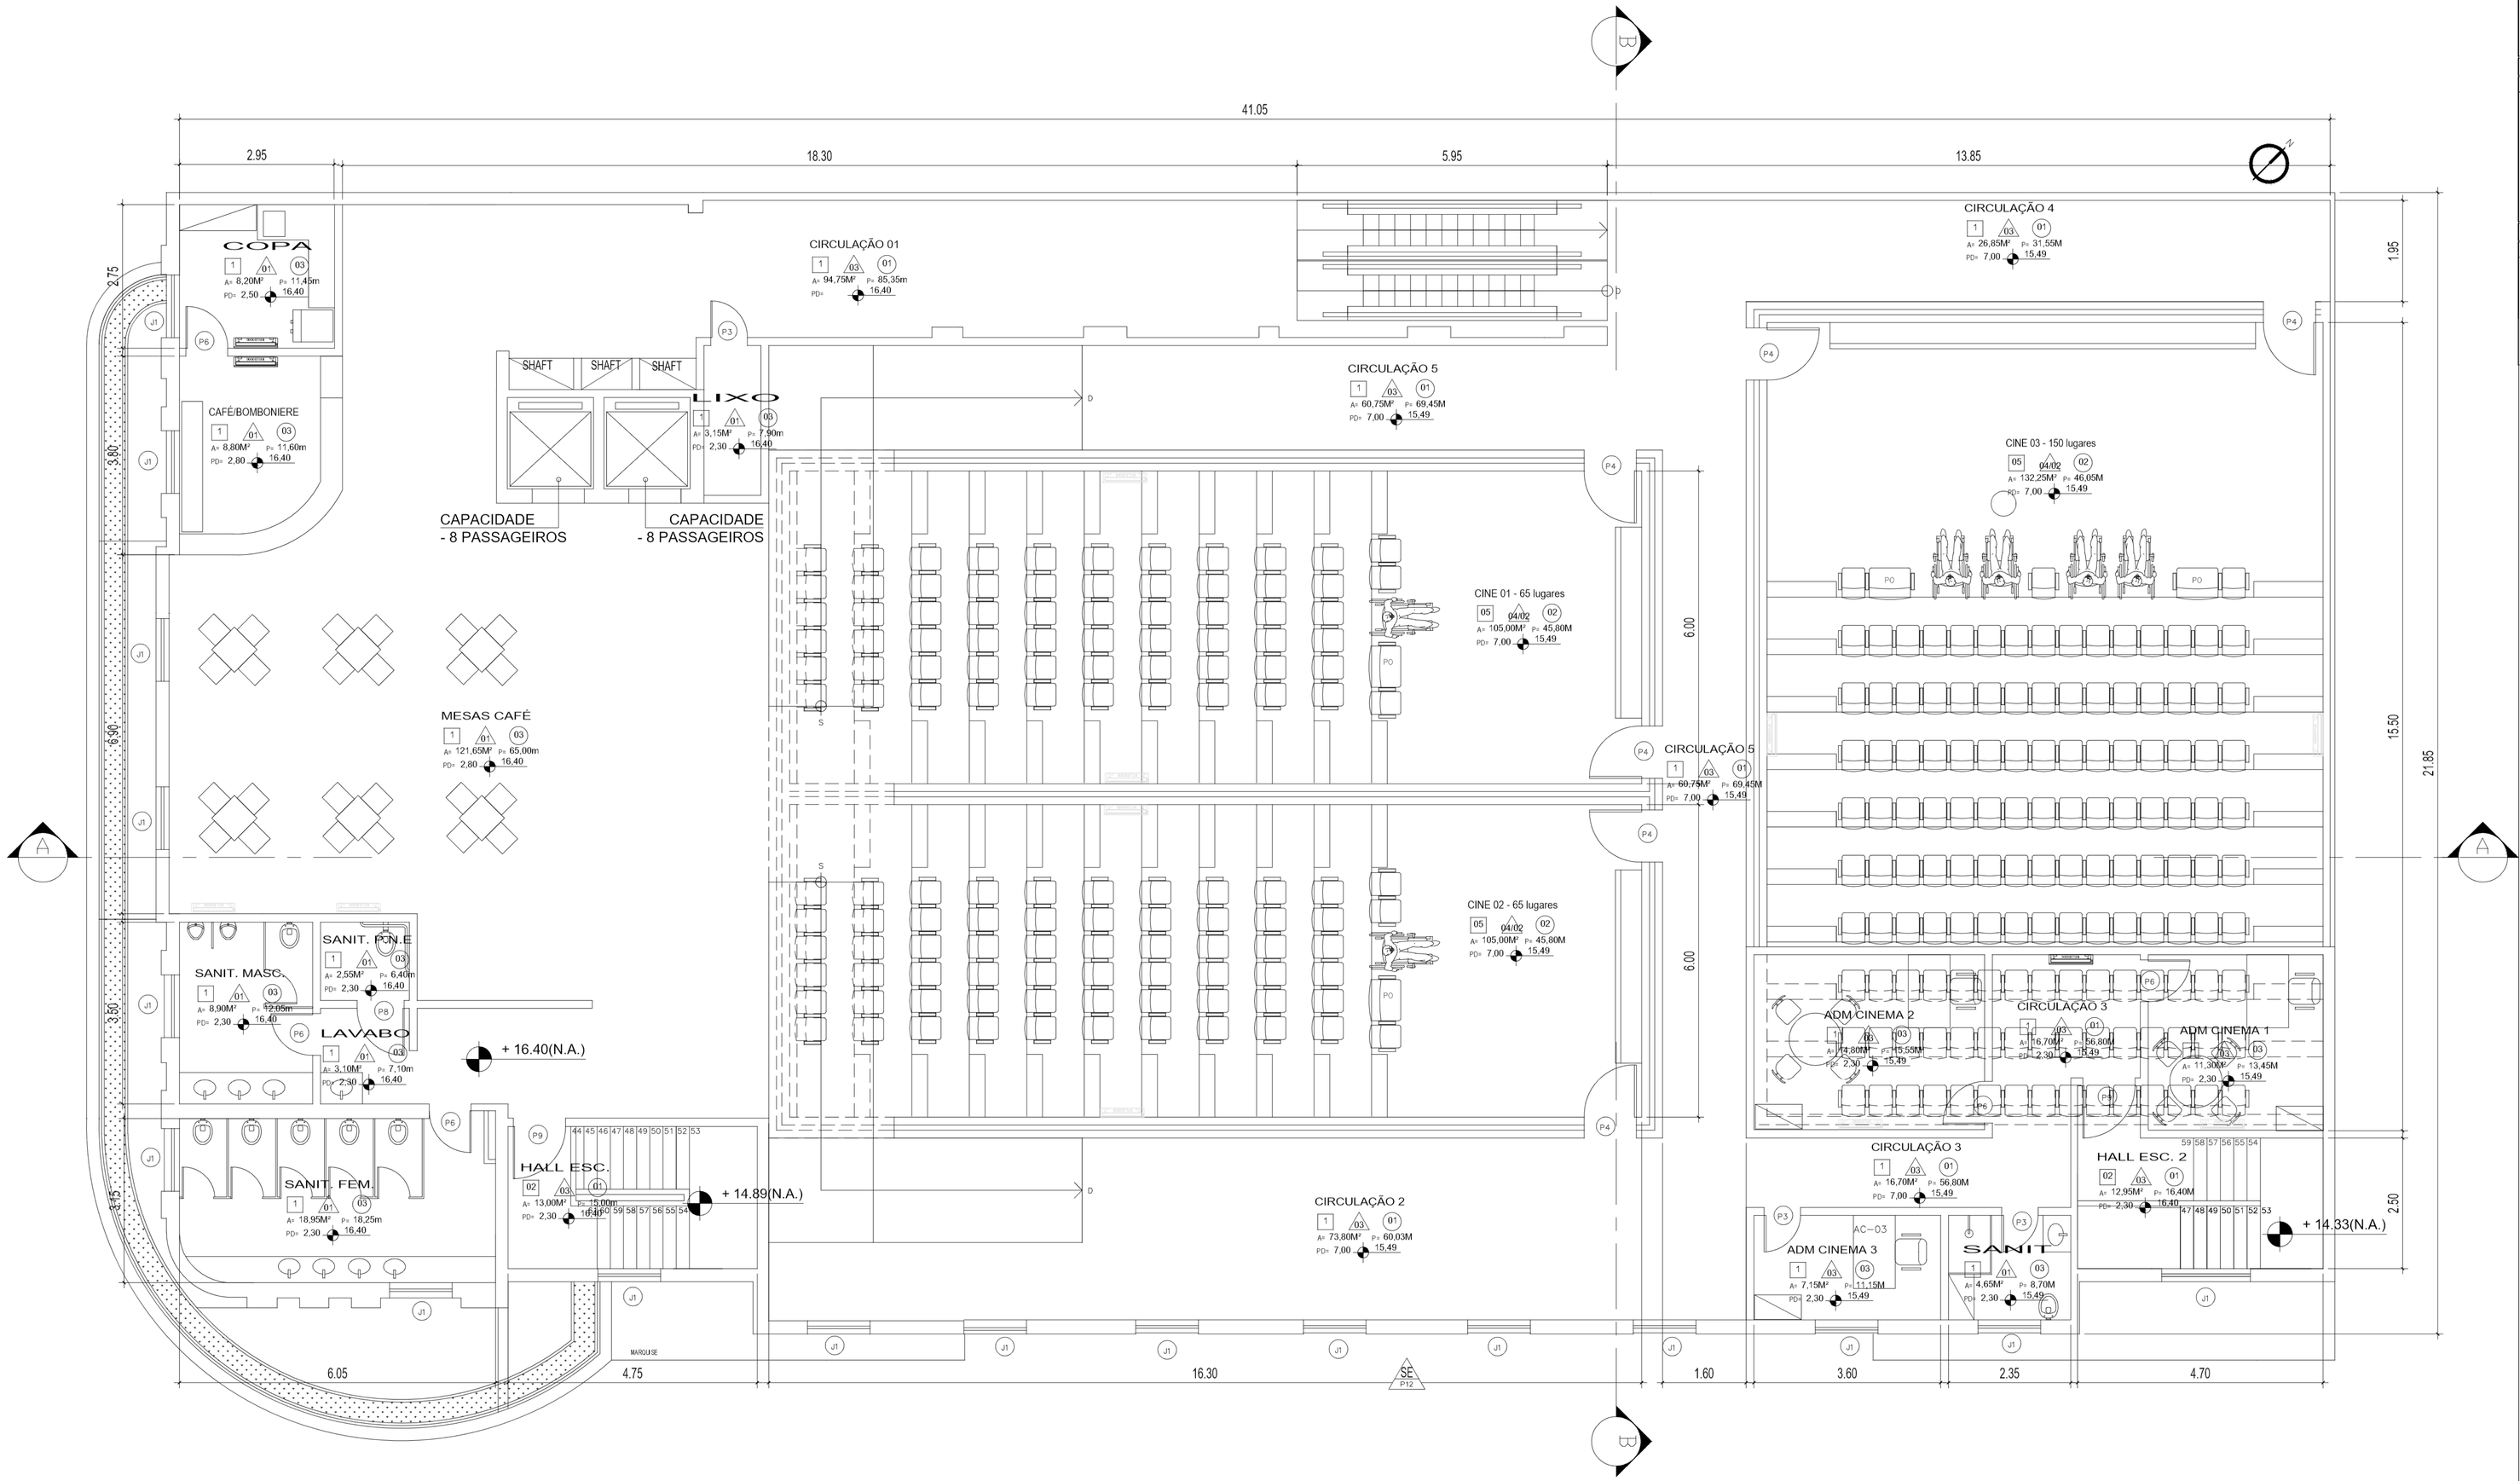

01 PLANTA DO 3° PAVIMENTO
ESCALA: 1/50

QUADRO DE ESQUADRIAS

Nº	Dimensão	Descrição
J1	120 X 170 X 90	PORTA DE ALUMÍNIO ANODIZADO, FOSCO, COM 2 FOLHAS DE CORRER E BANDEIRA FIXA, SÉRIE 25, COM GRADE EXTERNA DE ALUMÍNIO PARA PROTEÇÃO DE JANELAS, FORNECIDA POR BARRAS QUADRADAS DE 3/4", FIXADAS A 10 ELEVAÇÃO.
P1	60 X 180	PORTA DE MADEIRA COMPENSADA DE 35MM,SEMI MACIÇA, CLASSE P-MR, DE USINA DE 0,21, TENDO BASTETE DO MESMO MATERIAL.
P2	60 X 210	PORTA DE MADEIRA COMPENSADO DE 35MM,SEMI MACIÇA, CLASSE P-MR, DE MARCO FIXOS, SENDO A FOLHA REVESTIDA DE CHAPA LAMINADA DE 1MM DE ESPESSURA.
P3	70 X 210	PORTA DE MADEIRA COMPENSADA, DE 35MM,SEMI MACIÇA, FOLHADA NAS 2 FACES, ARGOLAS DE LEXICON E ALIZARES DE 5X2CM.
P4	80 X 210	PORTA DE MADEIRA COMPENSADA, DE 35MM,SEMI MACIÇA, FOLHADA NAS 2 FACES, ARGOLAS DE LEXICON E ALIZARES DE 5X2CM.
P5	80 X 210	PORTA DE MADEIRA VAZADA PARA VIDRO DE 4MM,SEMI MACIÇA COM FECHADOS DE 3CM E CORDÕES DE 5X2CM.

Nº	Dimensão	Descrição
P6	80X 210	PORTA DE MADEIRA COMPENSADA DE 35MM,SEMI MACIÇA, CLASSE P-MR, DE USINA DE 0,21, FOLHADA NAS 2 FACES, ARGOLAS DE LEXICON E ALIZARES DE 5X2CM.
P7	90X 210	PORTA CORTA-FOGO PARA SAÍDA DE EMERGÊNCIA, 35MM,SEMI MACIÇA, CLASSE P-MR, DE USINA DE 0,21, TENDO BASTETE DO MESMO MATERIAL.
P8	90 X 210	PORTA DE MADEIRA COMPENSADO DE 35MM,SEMI MACIÇA, FOLHADA NAS 2 FACES, ARGOLAS DE LEXICON E ALIZARES DE 5X2CM.
P9	100 X 210	PORTA DE MADEIRA COMPENSADA DE 35MM,SEMI MACIÇA, FOLHADA NAS 2 FACES, ARGOLAS DE LEXICON E ALIZARES DE 5X2CM.
P10	200 X 210	PORTA DE MADEIRA COMPENSADA DE 35MM,SEMI MACIÇA COM DUAS FOLHAS, FOLHEADA NAS 2 FACES, ARGOLAS DE LEXICON E ALIZARES DE 5X2CM.

QUADRO DE MATERIAIS

LEGENDA DE PISO

	Descrição
1	REVESTIMENTO DE PISO CERÂMICO EM PORCELANATO TÉCNICO NATURAL ACABAMENTO DA BORDA RETIFICADO, NO FORMATO 60X60
2	REVESTIMENTO DE PISO COM GRANITO CINZA CORUMBÁ EM PLACAS ESPESSURA DE 2CM, POLIDO E LUSTRADO
3	PISO DE CONCRETO ARMADO HIDRÁULICO C/JUNTA FRIA, ALISADO COM RÉGUA VIBRATÓRIA, ESPESSURA 25CM, SOBRE TERRENO ACERTADO E COMPACTADO
4	PISO DE ALTA RESISTÊNCIA, HIDRÁULICO NO LOCAL EM ARGAMASSA DE CONCRETO E AGREGADO SELECIONADO, COM ESPESSURA DE 8,5CM NA COR NATURAL DO CONCRETO E 9 POLÍMEROS MECÂNICOS.
5	PISO EM BORRACHA PLACAL, COM MEDIDAS DE 500X500 DE 3MM/M², HIDROFUGADO, PADRÃO RECARO, COM 2,5MM DE ESPESSURA, PARA ALTO TRÁFEGO, ASSENTE SOBRE BASE EXISTENTE.
6	PISO CONVENTADO COM 1,5CM DE ESPESSURA, COM ARGAMASSA DE CONSUMO E AREIA, SOBRE O PISO EXISTENTE.
7	FORRAÇÃO DE PISO COM CARPETE DE FIBRA DE NYLON, PARA ALTO TRÁFEGO COM ESPESSURA DE 5MM, SOBRE A BASE EXISTENTE.

LEGENDA DE PAREDE

	Descrição
1	REVESTIMENTO CERÂMICO PARA PAREDES INTERNAS COM PLACAS TIPO ESMALTADA EXTRA DE DIMENSÕES 11X45CM.
2	REVESTIMENTO DE PAREDE OU TETO COM TECIDO ISOLANTE ACÚSTICO EM MANTA DE LÃ DE VIDRO REVESTIDA COM FOLHA DE ALUMÍNIO
3	PINTURA LATEX SEMIBRILHANTE, COR A ACEITAVEL CLASSIFICADO PREVISTO NO PROJETO DE ACORDO COM A REFERÊNCIA SUVINIL OU EQUIVALENTE, SOBRE TETO, COLOCADO LISO, CENDO TO SEU ANDAMTO E REVESTIMENTO.
4	REVESTIMENTO DE PAREDE COM CHAPA DE FIBRA DE MADEIRA, ALMOFADADO TIPO, COM ESPESSURA DE 3MM, SOBRE BASE EXISTENTE.
5	PINTURA DE SUPERFÍCIE SUJA, COM REVESTIMENTO LISO INTERNO OU EXTERNO, UMA DEMÃO DE SELADOR ACRÍLICO, DUAS DEMÃOS DE MASSA ACRÍLICA E LIXAMENTO.

LEGENDA DE TETO

	Descrição
1	FORRO REMOVÍVEL, COMPOSTO DE FIBRA MINERAL COM PLACA DE DIMENSÕESNOMINAIS DE 625X1250MM, ESP. APROXIMADA 15,0MM, C/ÍNDICE DE ABSORÇÃO ACÚSTICA, ESTRUTURADO EM PERFIS 15MM" T" DE AÇO GALVANIZADO, ALINHADO EM DE LOAD DE 1250MM, SUSPENSO POR TIRANTES DE GALVANIZADA, SUSPENSOS POR NÓS DE PENDURAIS EM ACIMA/ANTIZADO, FIXADOS EM ESTRUTURA SUPERIOR.
2	FORRO TÊMPO ACÚSTICO COM PAINEL DE LÃ DE VIDRO, REVESTIDO POR FOLCOLAS DE PVC MICROPERFURADAS, SOBRE PERFIS METÁLICOS, COM TIRANTES MÉDIOS, EM PLACA DE 1750X1525MM.
3	FORRO ESTRUTURADO HIDRÁULICO C/UMA CHAPA DE GESSO ACARTONADO, TIPO STANDARD NO SISTEMA DRYWALL, LARGURA 1200TE, ESP.12,5MM, COM CAMADA P/ISOLAMENTAÇÃO DA ACÚSTICA, ESTRUTURADO EM PERFIS METÁLICOS DE AÇO GALVANIZADO, SUSPENSA POR NÓS DE PENDURAIS FIXADOS EM ESTRUTURA SUPERIOR, C/ O PERÍMETRO EXECUTADO/CANTONEIRAS AÇO GALVANIZADO.

EMUSA
Empresa Municipal de Vitória, Urbanização e Saneamento

NITERÓI Empresa Municipal de Vitória, Urbanização e Saneamento - EMUSA

PREFEITURA MUNICIPAL DE NITERÓI

OBRA: CINEMA ICARAÍ

PLANTA BAIXA - 3°PAVIMENTO

FOLHA: 06

PROJETO BÁSICO

ENGENHEIRO: Paulo Cesar Silva Carrera CREA/RJ 199912536d

DATA: OUT/2022

ESCALA: 1/50

Assinado digitalmente por
João Ricardo Nunes Ribeiro Junior:•••.965.337-••
Data: 08/02/2024 15:16
e-Ciga
Ciga