



02 CORTE AA
esc 1:100

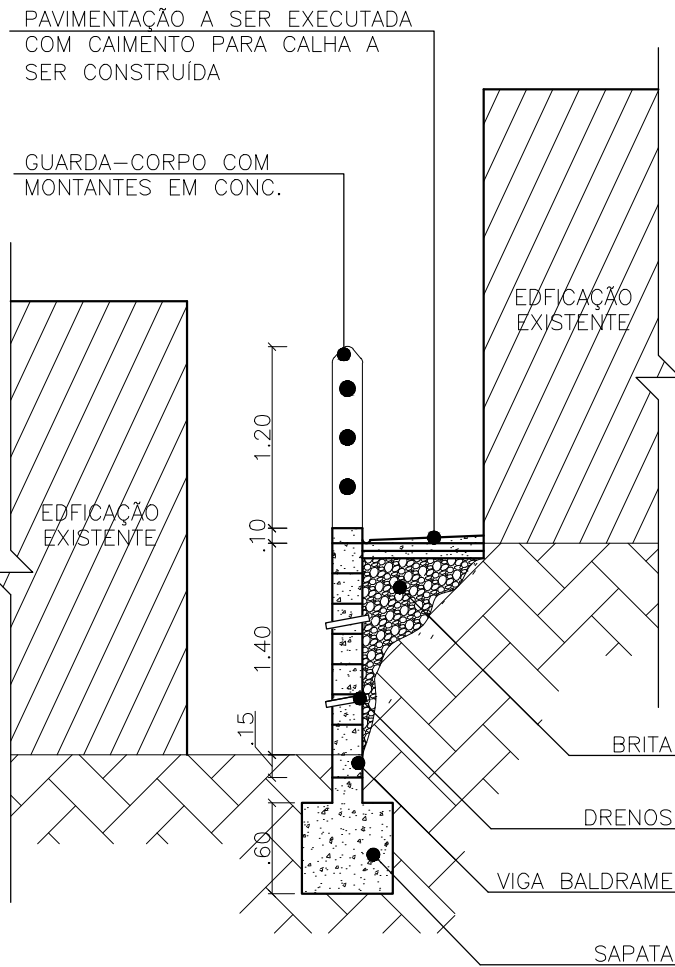


03 CORTE BB
esc 1:50

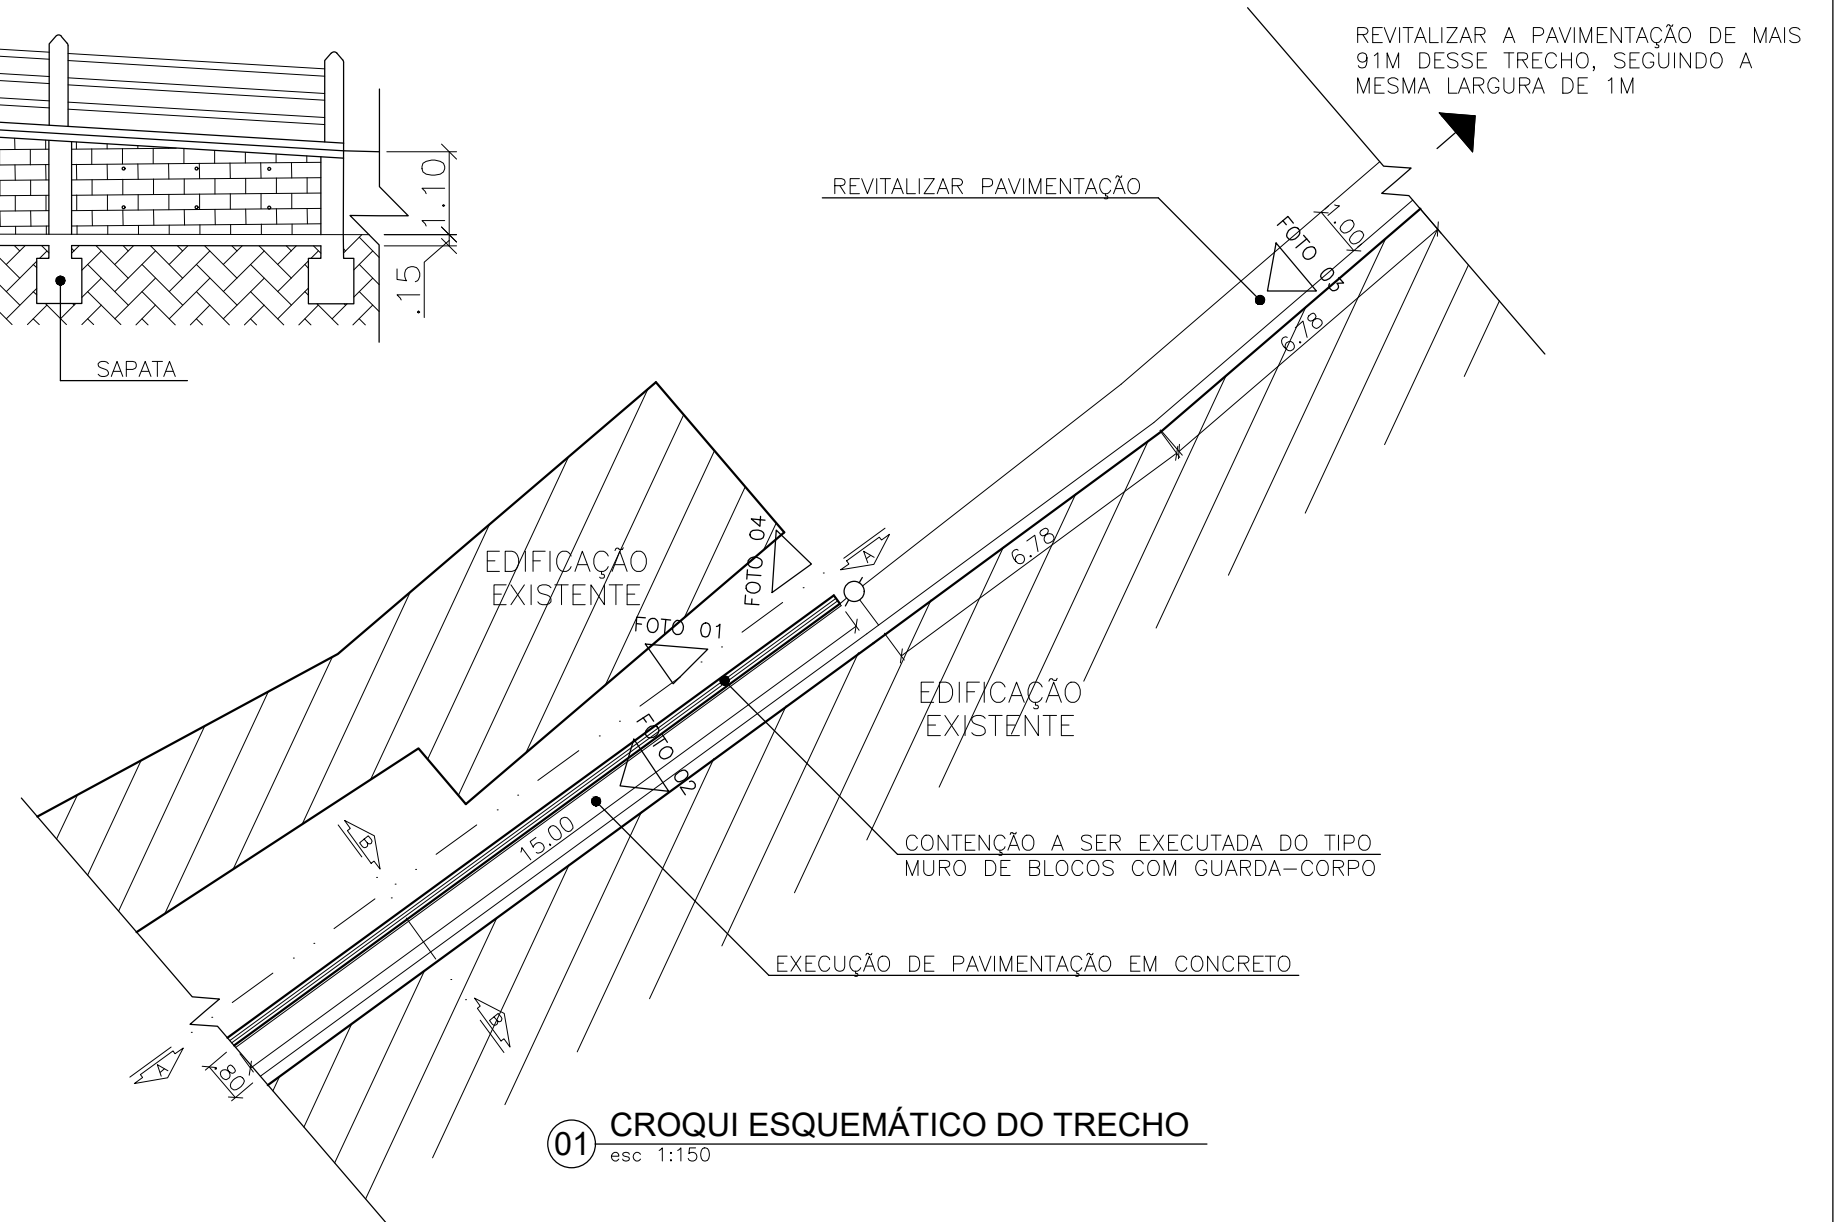

01 CROQUI ESQUEMÁTICO DO TRECHO
esc 1:150

OBS: AS FOTOS NUMERADAS SE ENCONTRAM NO RELATÓRIO FOTOGRÁFICO ANEXADO AO PROJETO


EMUSA Empresa Municipal de Moradia, Urbanização e Saneamento			Empresa Municipal de Moradia, Urbanização e Saneamento - EMUSA		
	OBRA: CONSTRUÇÃO DE ESTRUTURA ESTABILIZADORA, REVITALIZAÇÃO COM IMPLEMENTAÇÃO DE GUARDA-CORPO E CORRIMÃO E CONSTRUÇÃO DE PAVIMENTAÇÃO EM CONCRETO NA TRAVESSA PRIMOR, CASTRO ALVES - BAIRRO FONSECA				
	DESENHO: CROQUI ESQUEMÁTICO DO TRECHO, CORTE AA E BB			FOLHA: <div style="font-size: 2em; font-weight: bold; text-align: center;">01</div>	
	SECRETÁRIO DE OBRAS E INFRAESTRUTURA: VICENTE TEMPERINI		ENGENHEIRO CIVIL: HERNANDE FLORES		DATA: 23/09/2020
				ESCALA: INDICADA	

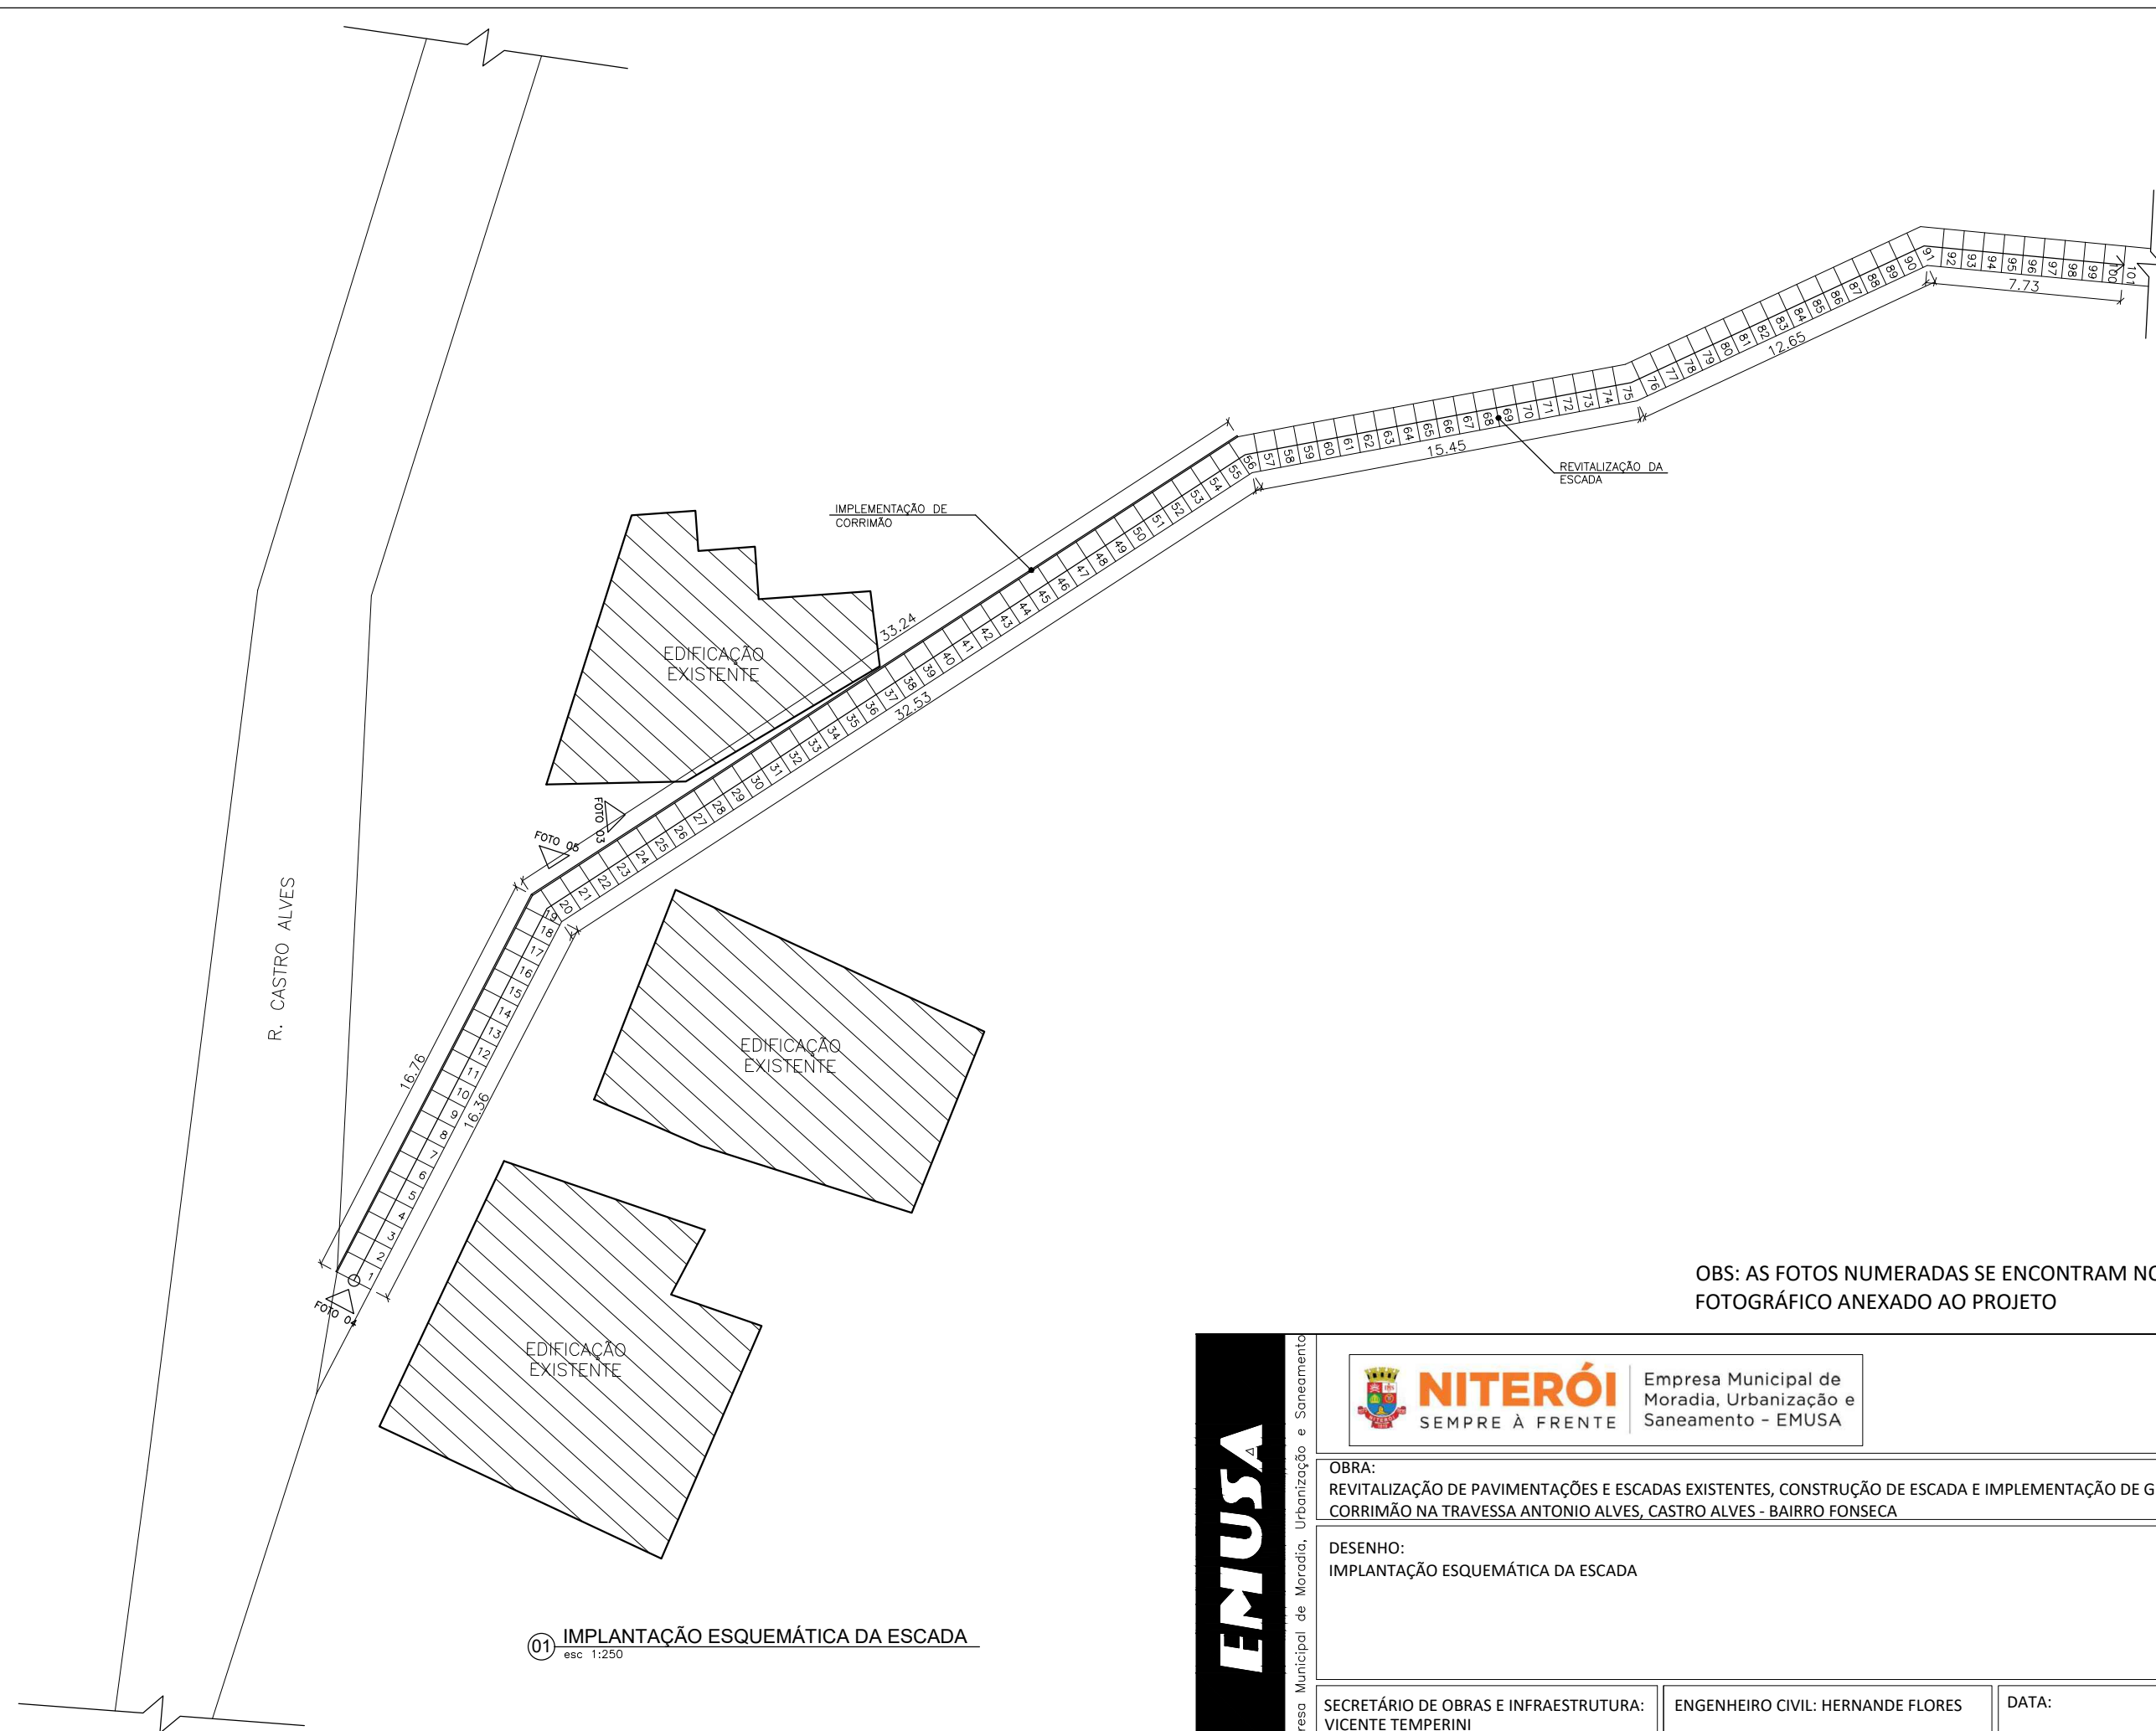

OBS: AS FOTOS NUMERADAS SE ENCONTRAM NO RELATÓRIO FOTOGRÁFICO ANEXADO AO PROJETO

01 IMPLANTAÇÃO ESQUEMÁTICA DA ESCADA
esc 1:250


EMUSA	 NITERÓI Empresa Municipal de Moradia, Urbanização e Saneamento - EMUSA SEMPRE À FRENTE		
	OBRA: REVITALIZAÇÃO DE PAVIMENTAÇÕES E ESCADAS EXISTENTES, CONSTRUÇÃO DE ESCADA E IMPLEMENTAÇÃO DE GUARDA-CORPO E CORRIMÃO NA TRAVESSA ANTONIO ALVES, CASTRO ALVES - BAIRRO FONSECA		
	DESENHO: IMPLANTAÇÃO ESQUEMÁTICA DA ESCADA		
	FOLHA: 02		
SECRETÁRIO DE OBRAS E INFRAESTRUTURA: VICENTE TEMPERINI	ENGENHEIRO CIVIL: HERNANDE FLORES	DATA: 23/09/2020	ESCALA: INDICADA

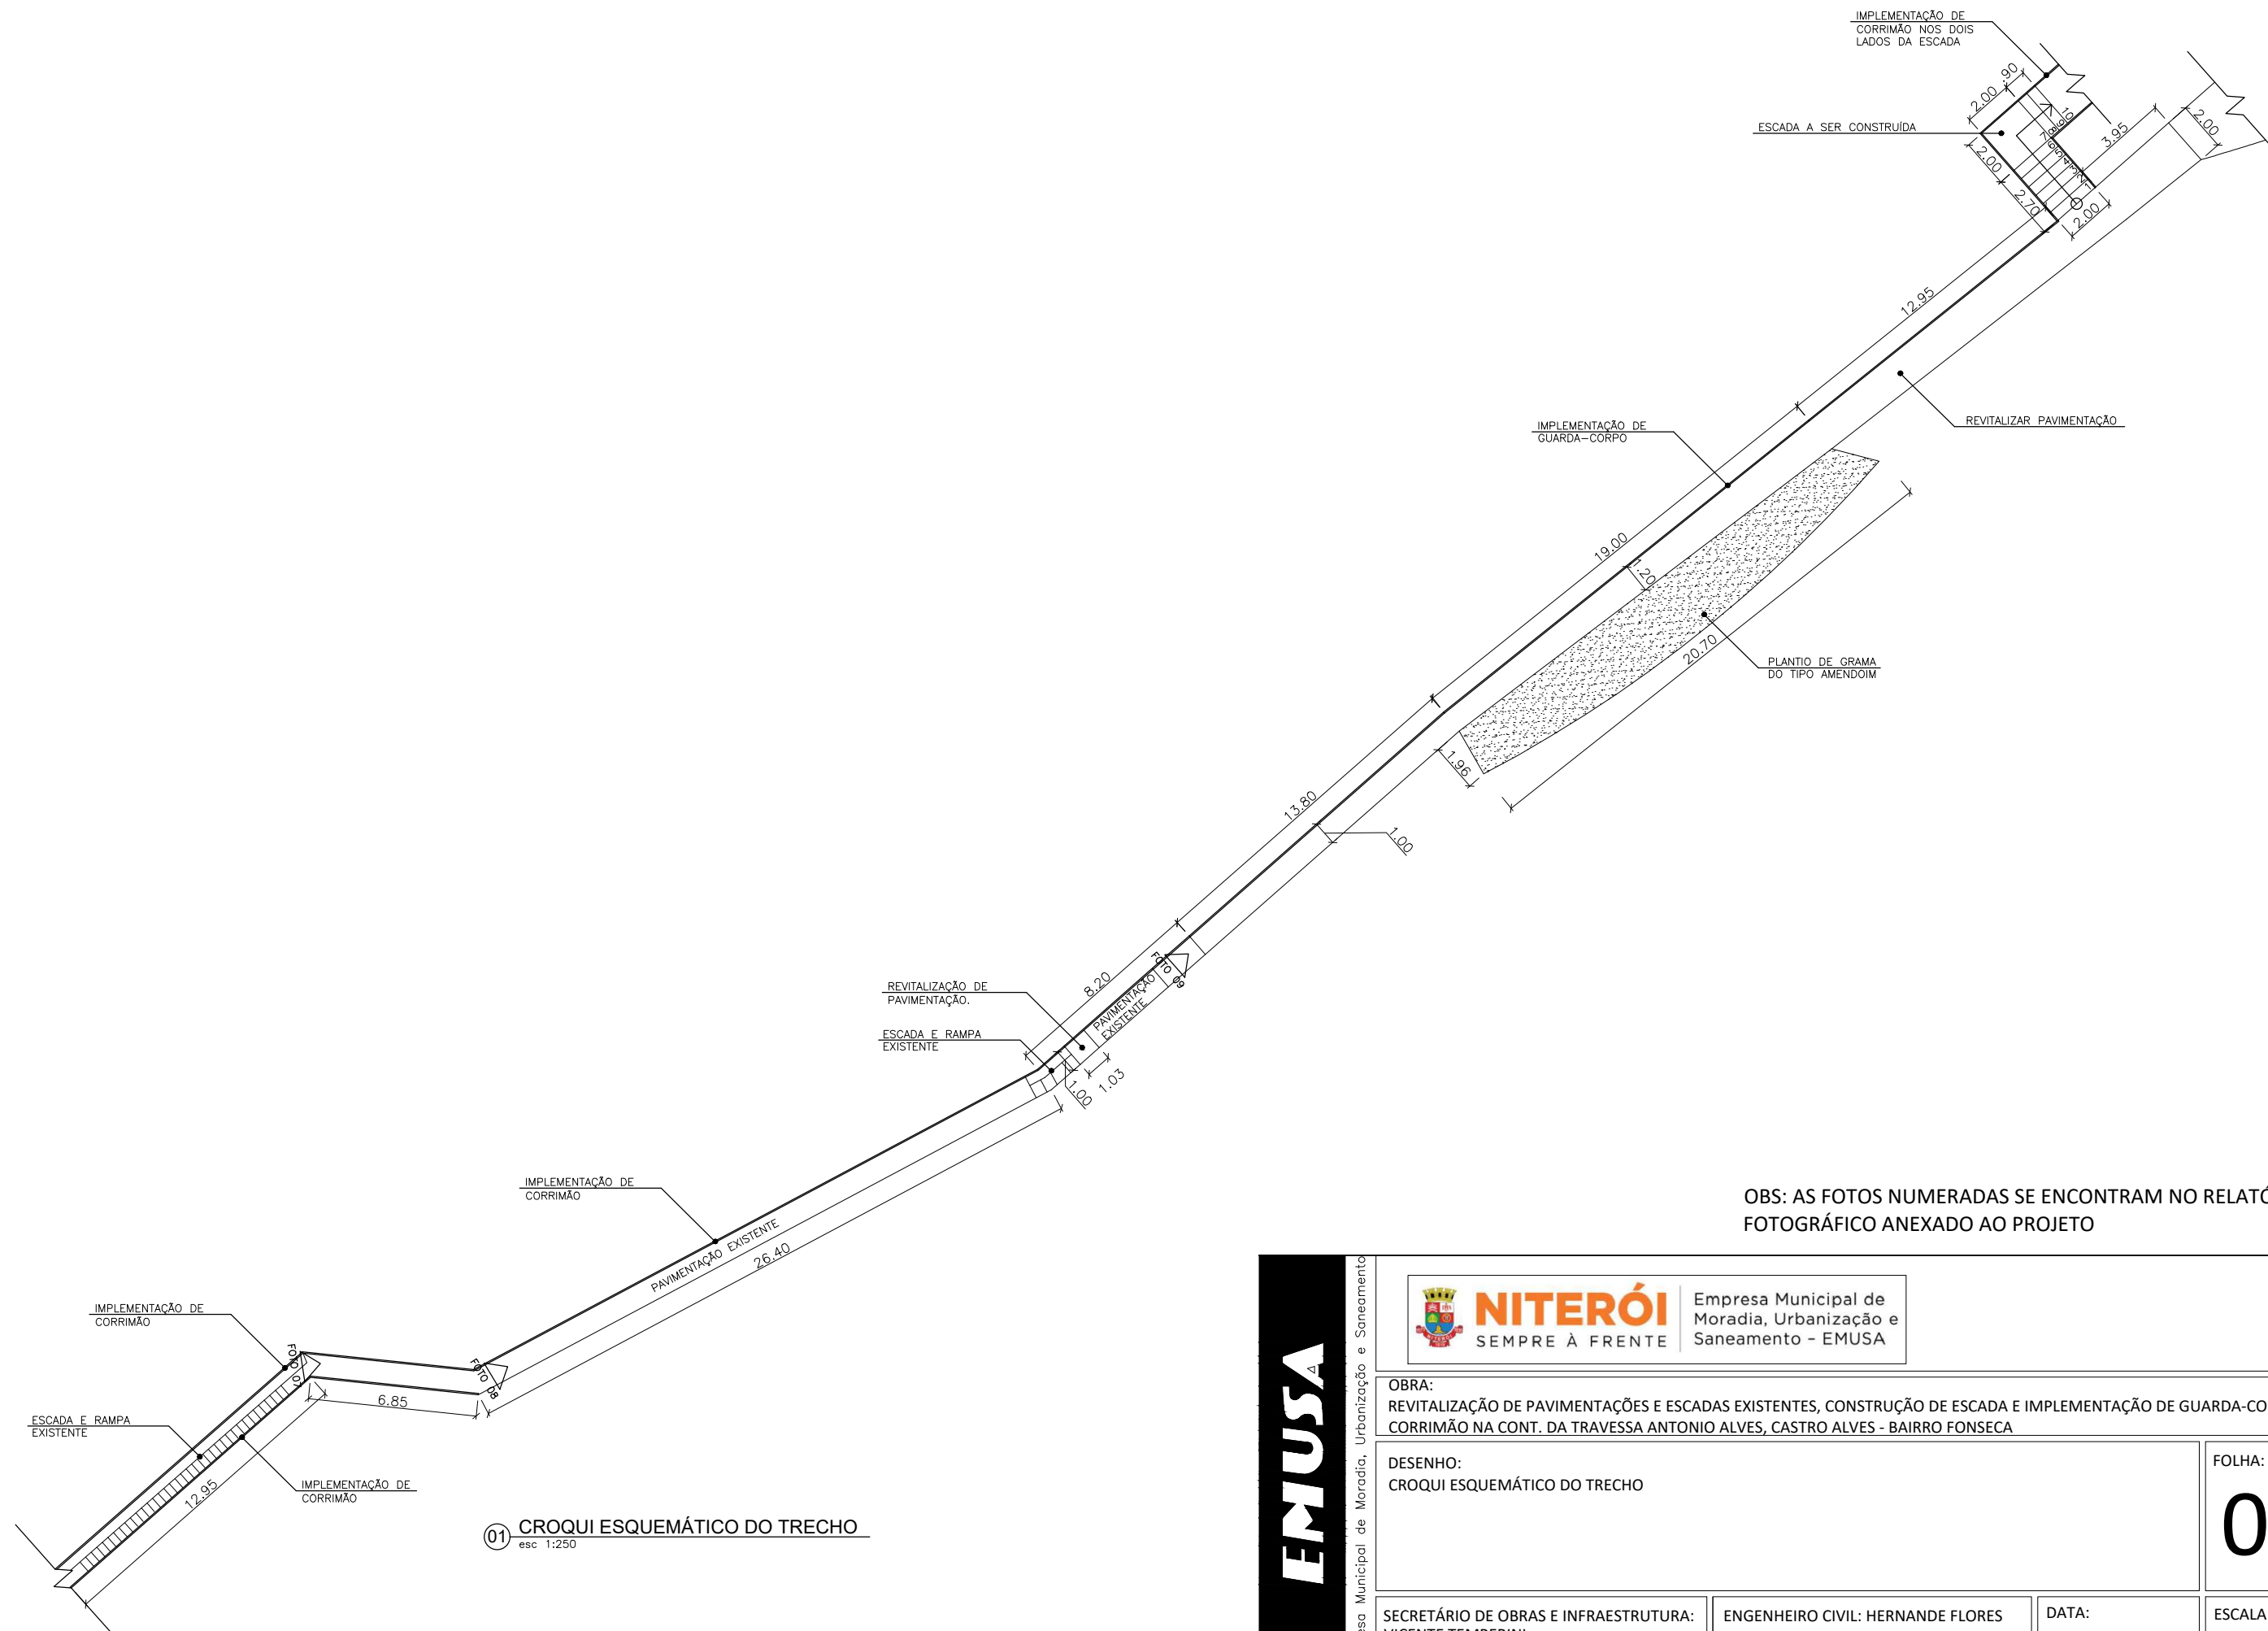

OBS: AS FOTOS NUMERADAS SE ENCONTRAM NO RELATÓRIO FOTOGRÁFICO ANEXADO AO PROJETO

01 CROQUI ESQUEMÁTICO DO TRECHO
esc 1:250


EMUSA			
	<p>OBRA: REVITALIZAÇÃO DE PAVIMENTAÇÕES E ESCADAS EXISTENTES, CONSTRUÇÃO DE ESCADA E IMPLEMENTAÇÃO DE GUARDA-CORPO E CORRIMÃO NA CONT. DA TRAVESSA ANTONIO ALVES, CASTRO ALVES - BAIRRO FONSECA</p>		
	<p>DESENHO: CROQUI ESQUEMÁTICO DO TRECHO</p>		<p>FOLHA: 03</p>
	<p>SECRETÁRIO DE OBRAS E INFRAESTRUTURA: VICENTE TEMPERINI</p>	<p>ENGENHEIRO CIVIL: HERNANDE FLORES</p>	<p>DATA: 23/09/2020</p>

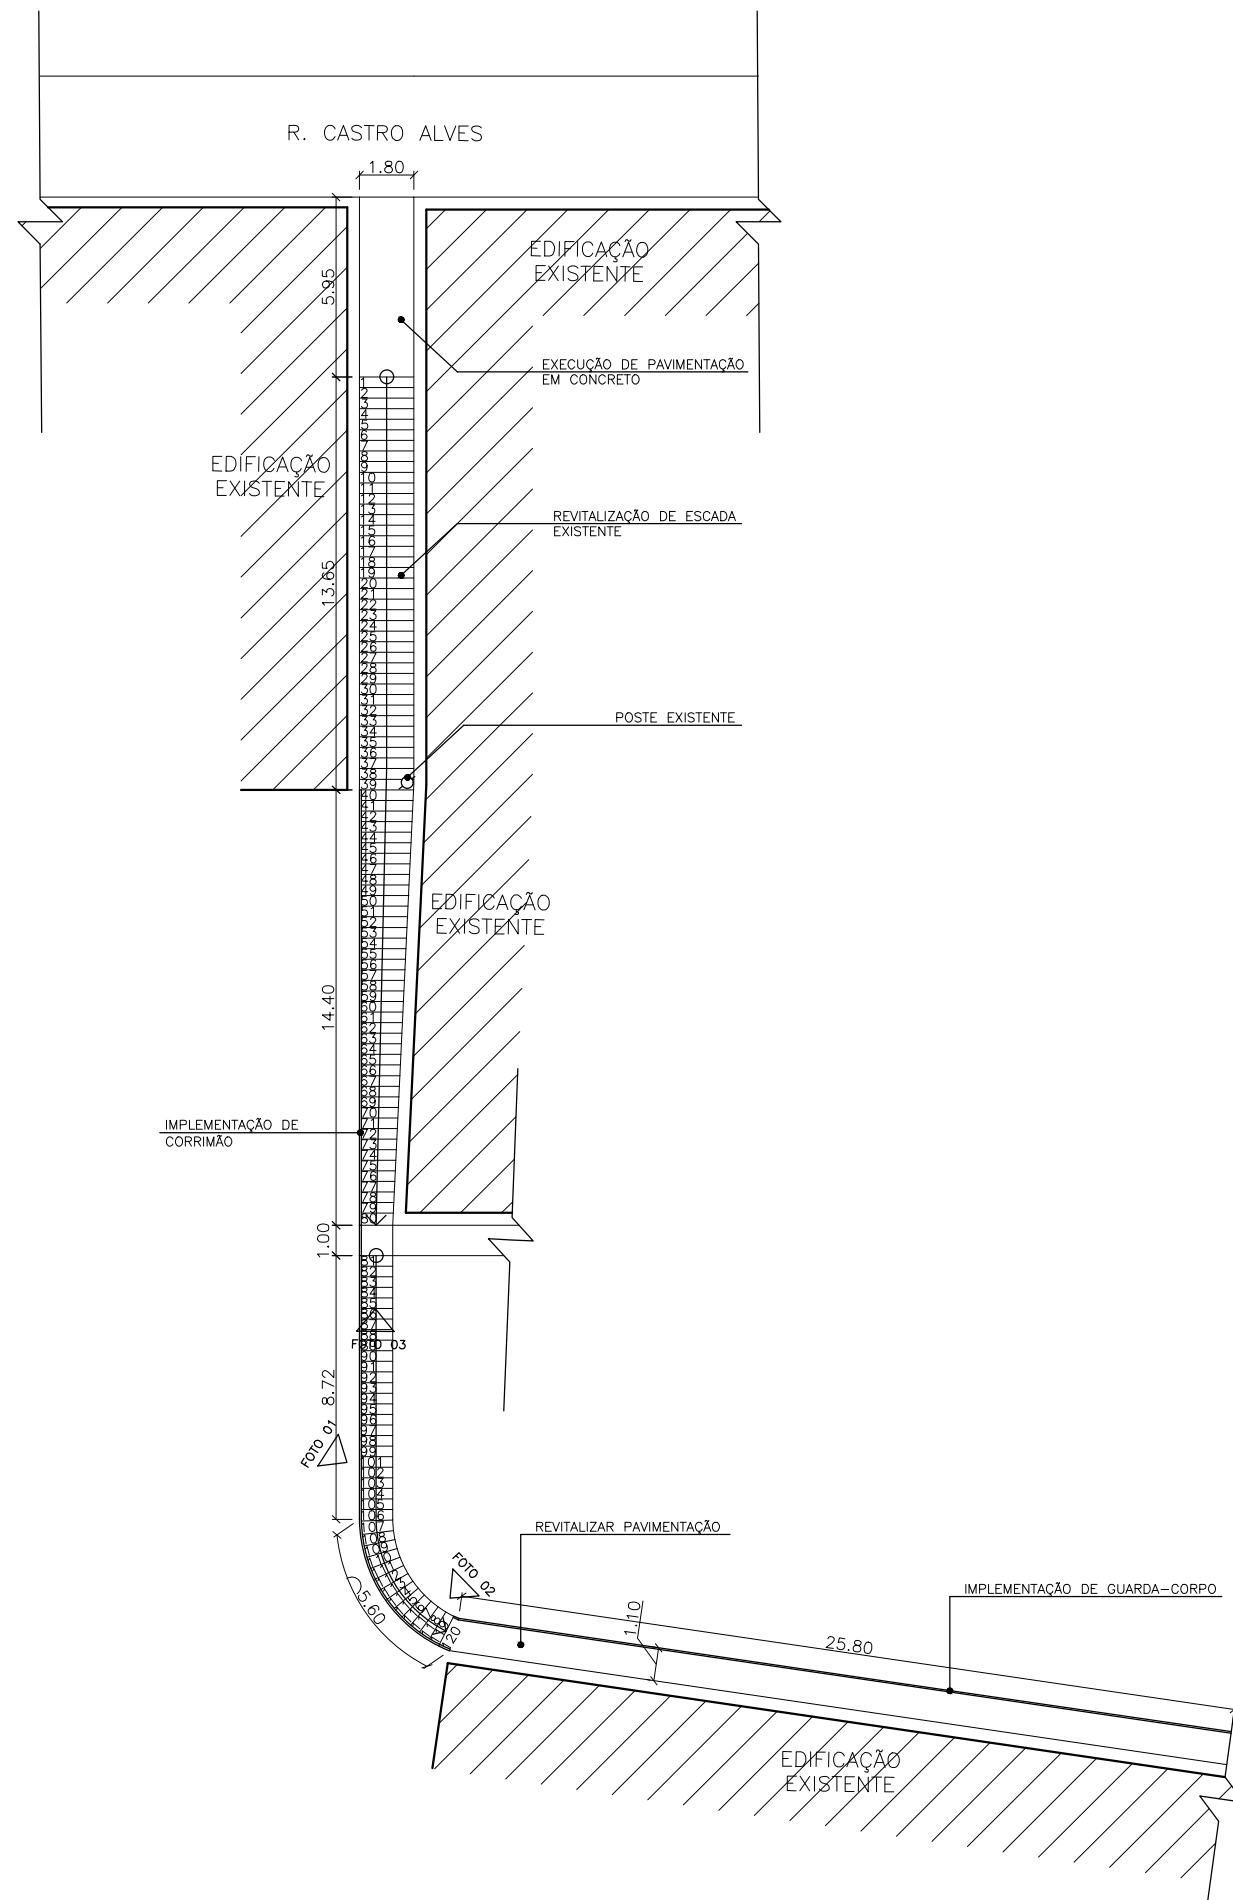

01 CROQUI ESQUEMÁTICO DO TRECHO
esc 1:250

OBS: AS FOTOS NUMERADAS SE ENCONTRAM NO RELATÓRIO FOTOGRÁFICO ANEXADO AO PROJETO


EMUSA			
	<p>OBRA: REVITALIZAÇÃO DE ESCADA EXISTENTE, CONSTRUÇÃO DE PAVIMENTAÇÃO E IMPLEMENTAÇÃO DE GUARDA-CORPO E CORRIMÃO NA TRAVESSA 01, CASTRO ALVES - BAIRRO FONSECA</p>		
	<p>DESENHO: CROQUI ESQUEMÁTICO DO TRECHO</p>		<p>FOLHA: 04</p>
	<p>SECRETÁRIO DE OBRAS E INFRAESTRUTURA: VICENTE TEMPERINI</p>	<p>ENGENHEIRO CIVIL: HERNANDE FLORES</p>	<p>DATA: 23/09/2020</p>
			<p>ESCALA: INDICADA</p>

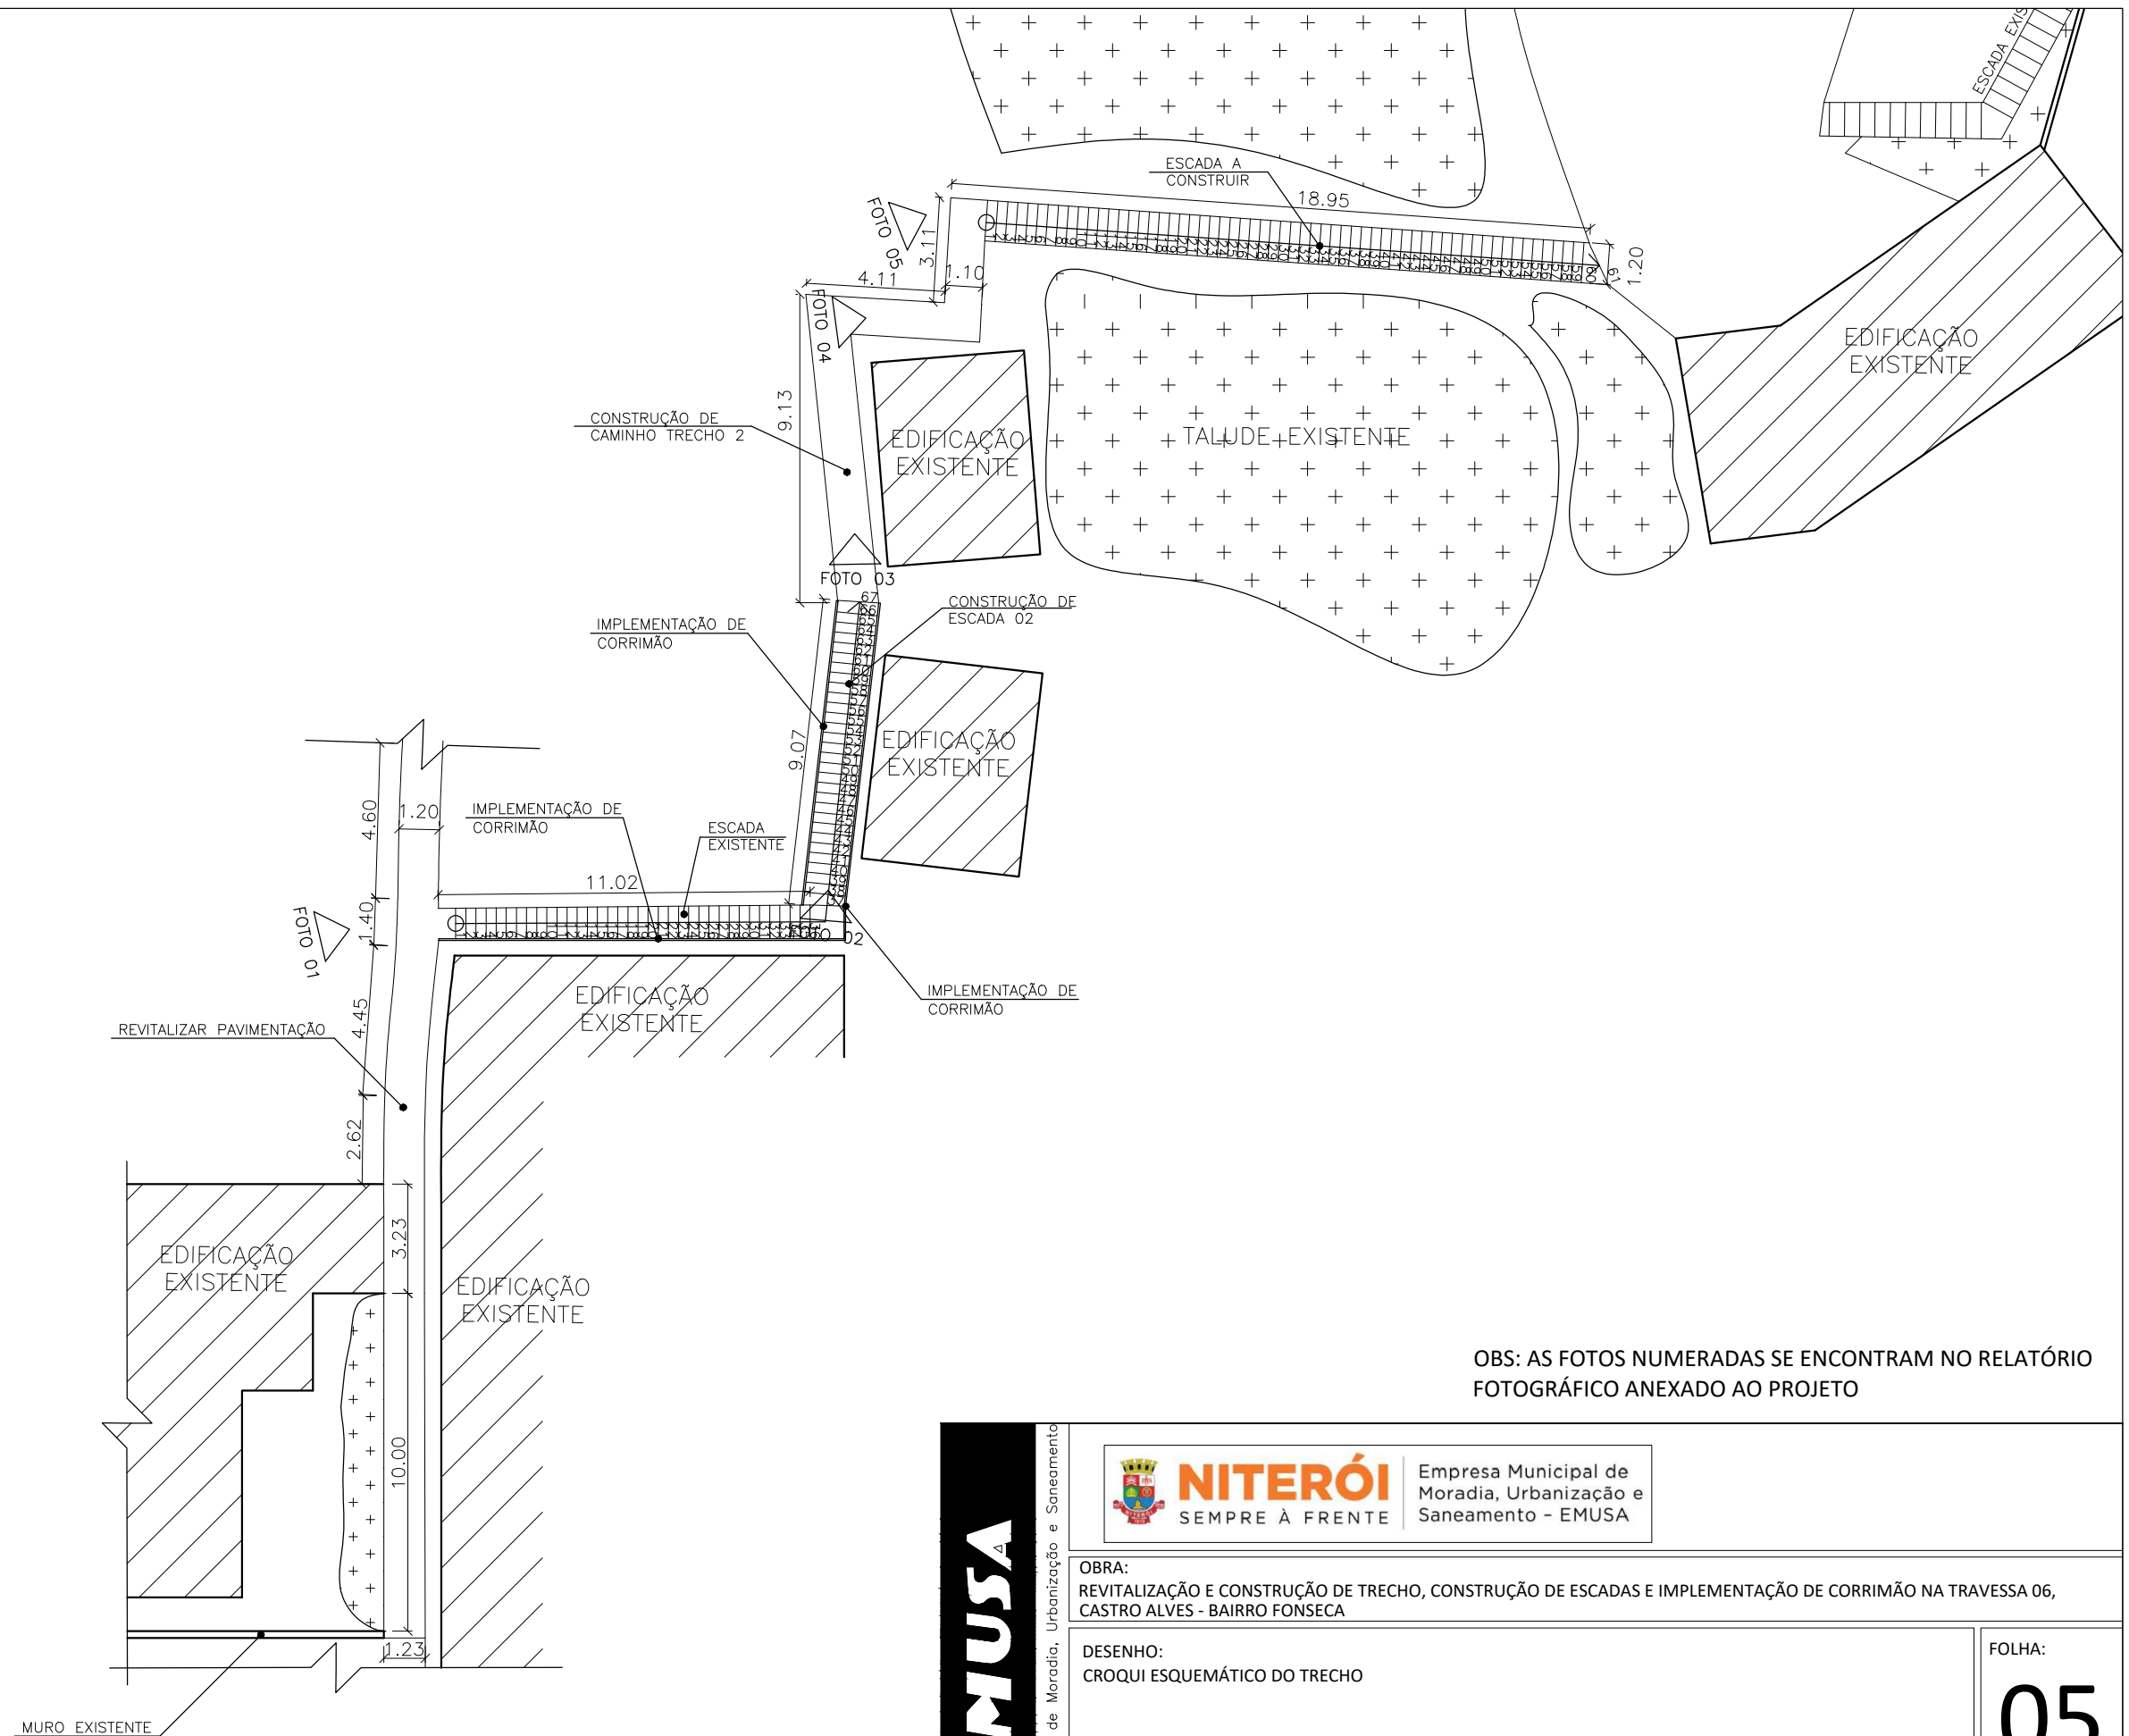

OBS: AS FOTOS NUMERADAS SE ENCONTRAM NO RELATÓRIO FOTOGRÁFICO ANEXADO AO PROJETO

01 CROQUI ESQUEMÁTICO DO TRECHO
esc 1:200


EMUSA	 NITERÓI Empresa Municipal de Moradia, Urbanização e Saneamento - EMUSA SEMPRE À FRENTE		
	OBRA: REVITALIZAÇÃO E CONSTRUÇÃO DE TRECHO, CONSTRUÇÃO DE ESCADAS E IMPLEMENTAÇÃO DE CORRIMÃO NA TRAVESSA 06, CASTRO ALVES - BAIRRO FONSECA		
	DESENHO: CROQUI ESQUEMÁTICO DO TRECHO		FOLHA: 05
	SECRETÁRIO DE OBRAS E INFRAESTRUTURA: VICENTE TEMPERINI	ENGENHEIRO CIVIL: HERNANDE FLORES	DATA: 23/09/2020
		ESCALA: INDICADA	

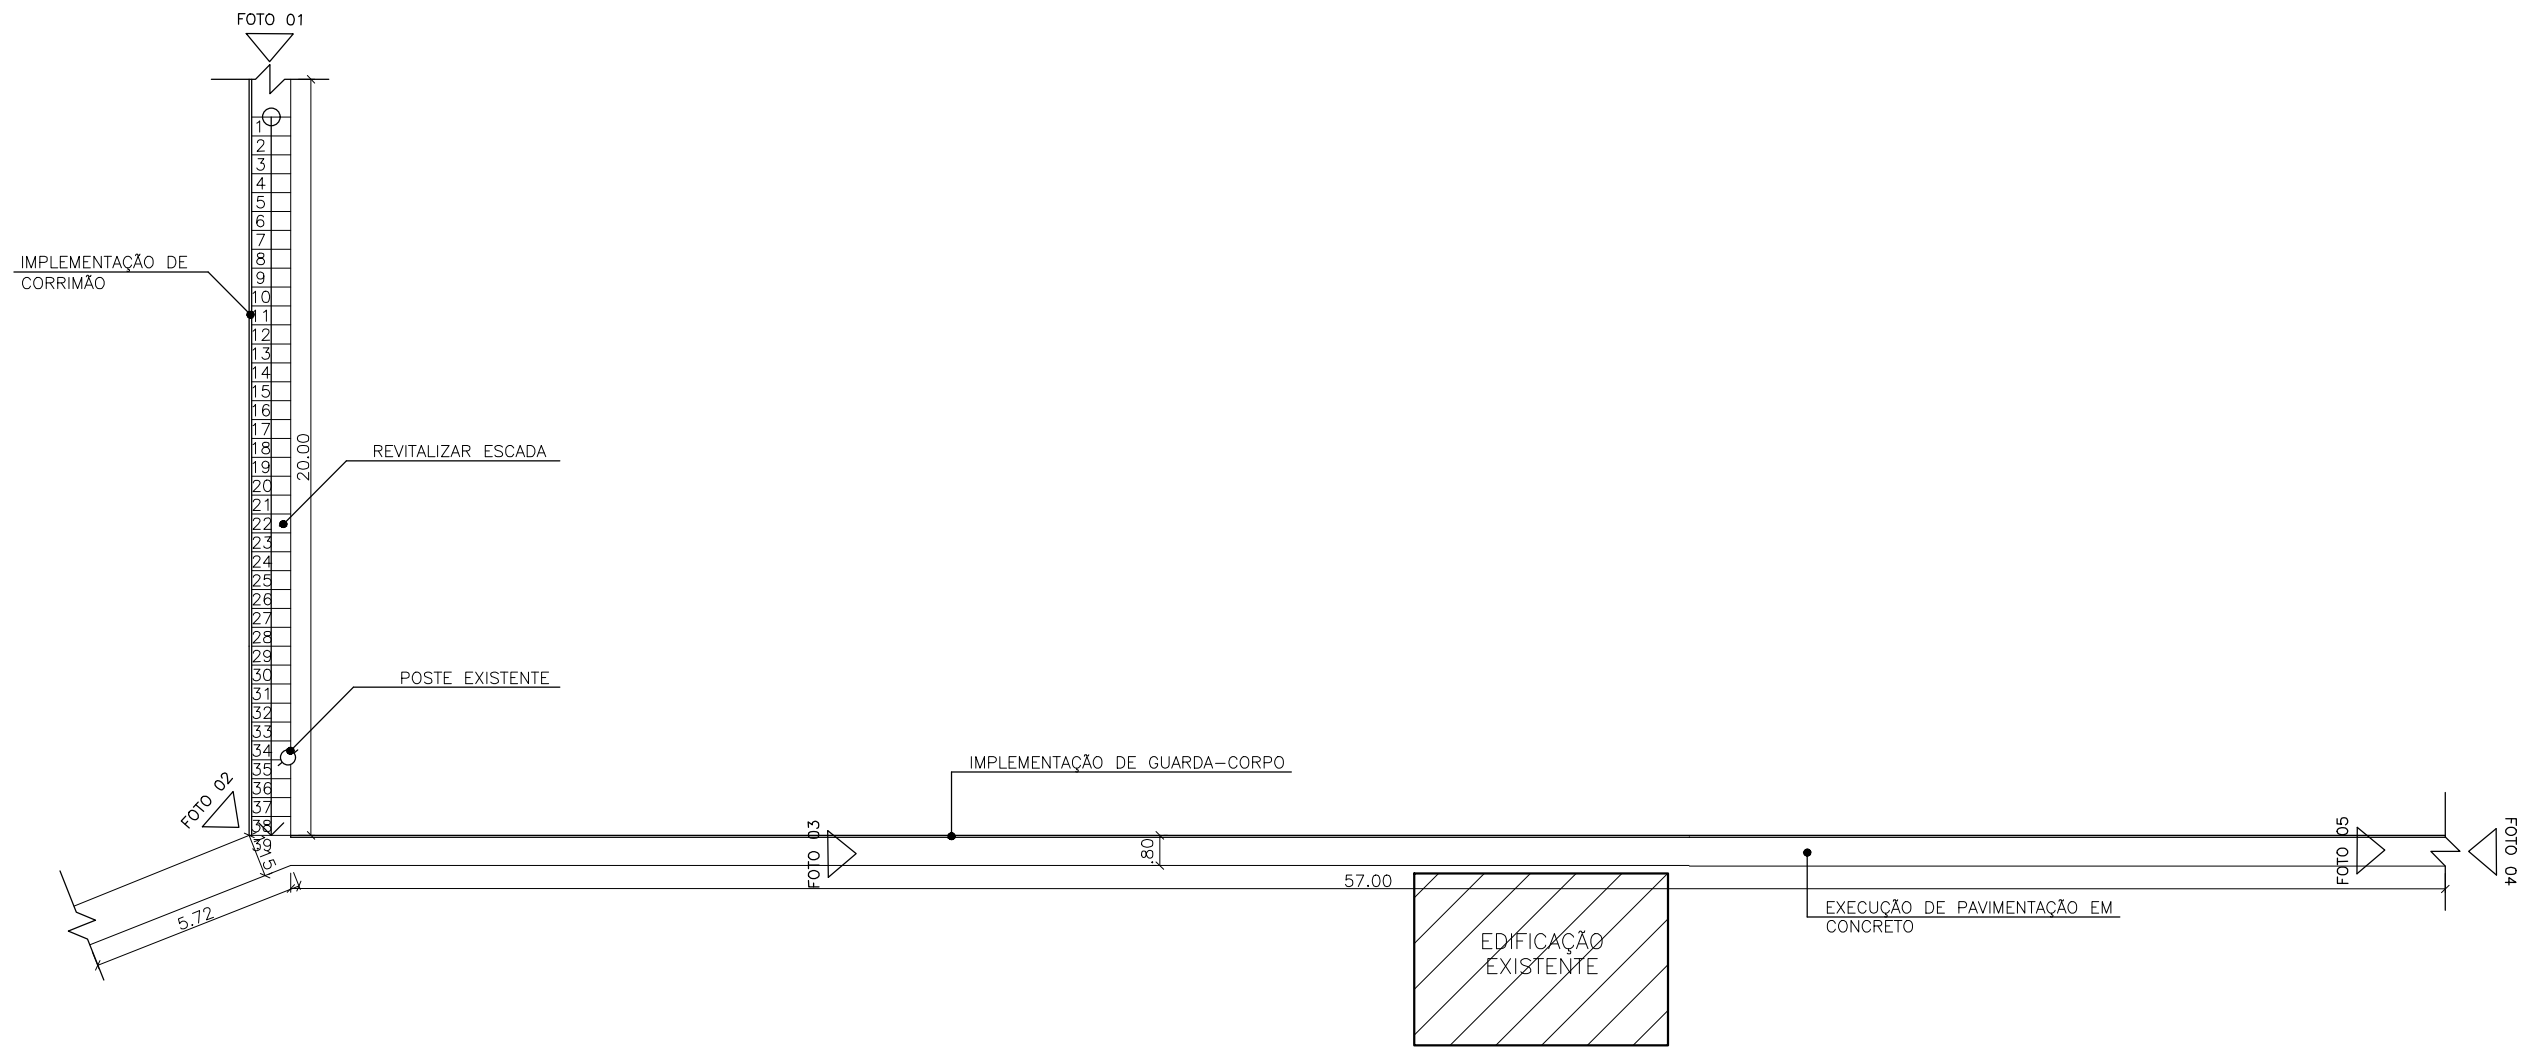

01 CROQUI ESQUEMÁTICO DO TRECHO
esc 1:200

OBS: AS FOTOS NUMERADAS SE ENCONTRAM NO RELATÓRIO FOTOGRÁFICO ANEXADO AO PROJETO

EMUSA <small>Empresa Municipal de Moradia, Urbanização e Saneamento</small>	 NITERÓI		Empresa Municipal de Moradia, Urbanização e Saneamento - EMUSA
	OBRA: REVITALIZAÇÃO DE TRECHO E IMPLEMENTAÇÃO DE CORRIMÃO E GUARDA-CORPO NA TRAVESSA 04, CASTRO ALVES - BAIRRO FONSECA		
	DESENHO: CROQUI ESQUEMÁTICO DO TRECHO		FOLHA: <div style="font-size: 2em; font-weight: bold; text-align: center;">06</div>
	SECRETÁRIO DE OBRAS E INFRAESTRUTURA: VICENTE TEMPERINI	ENGENHEIRO CIVIL: HERNANDE FLORES	DATA: 23/09/2020

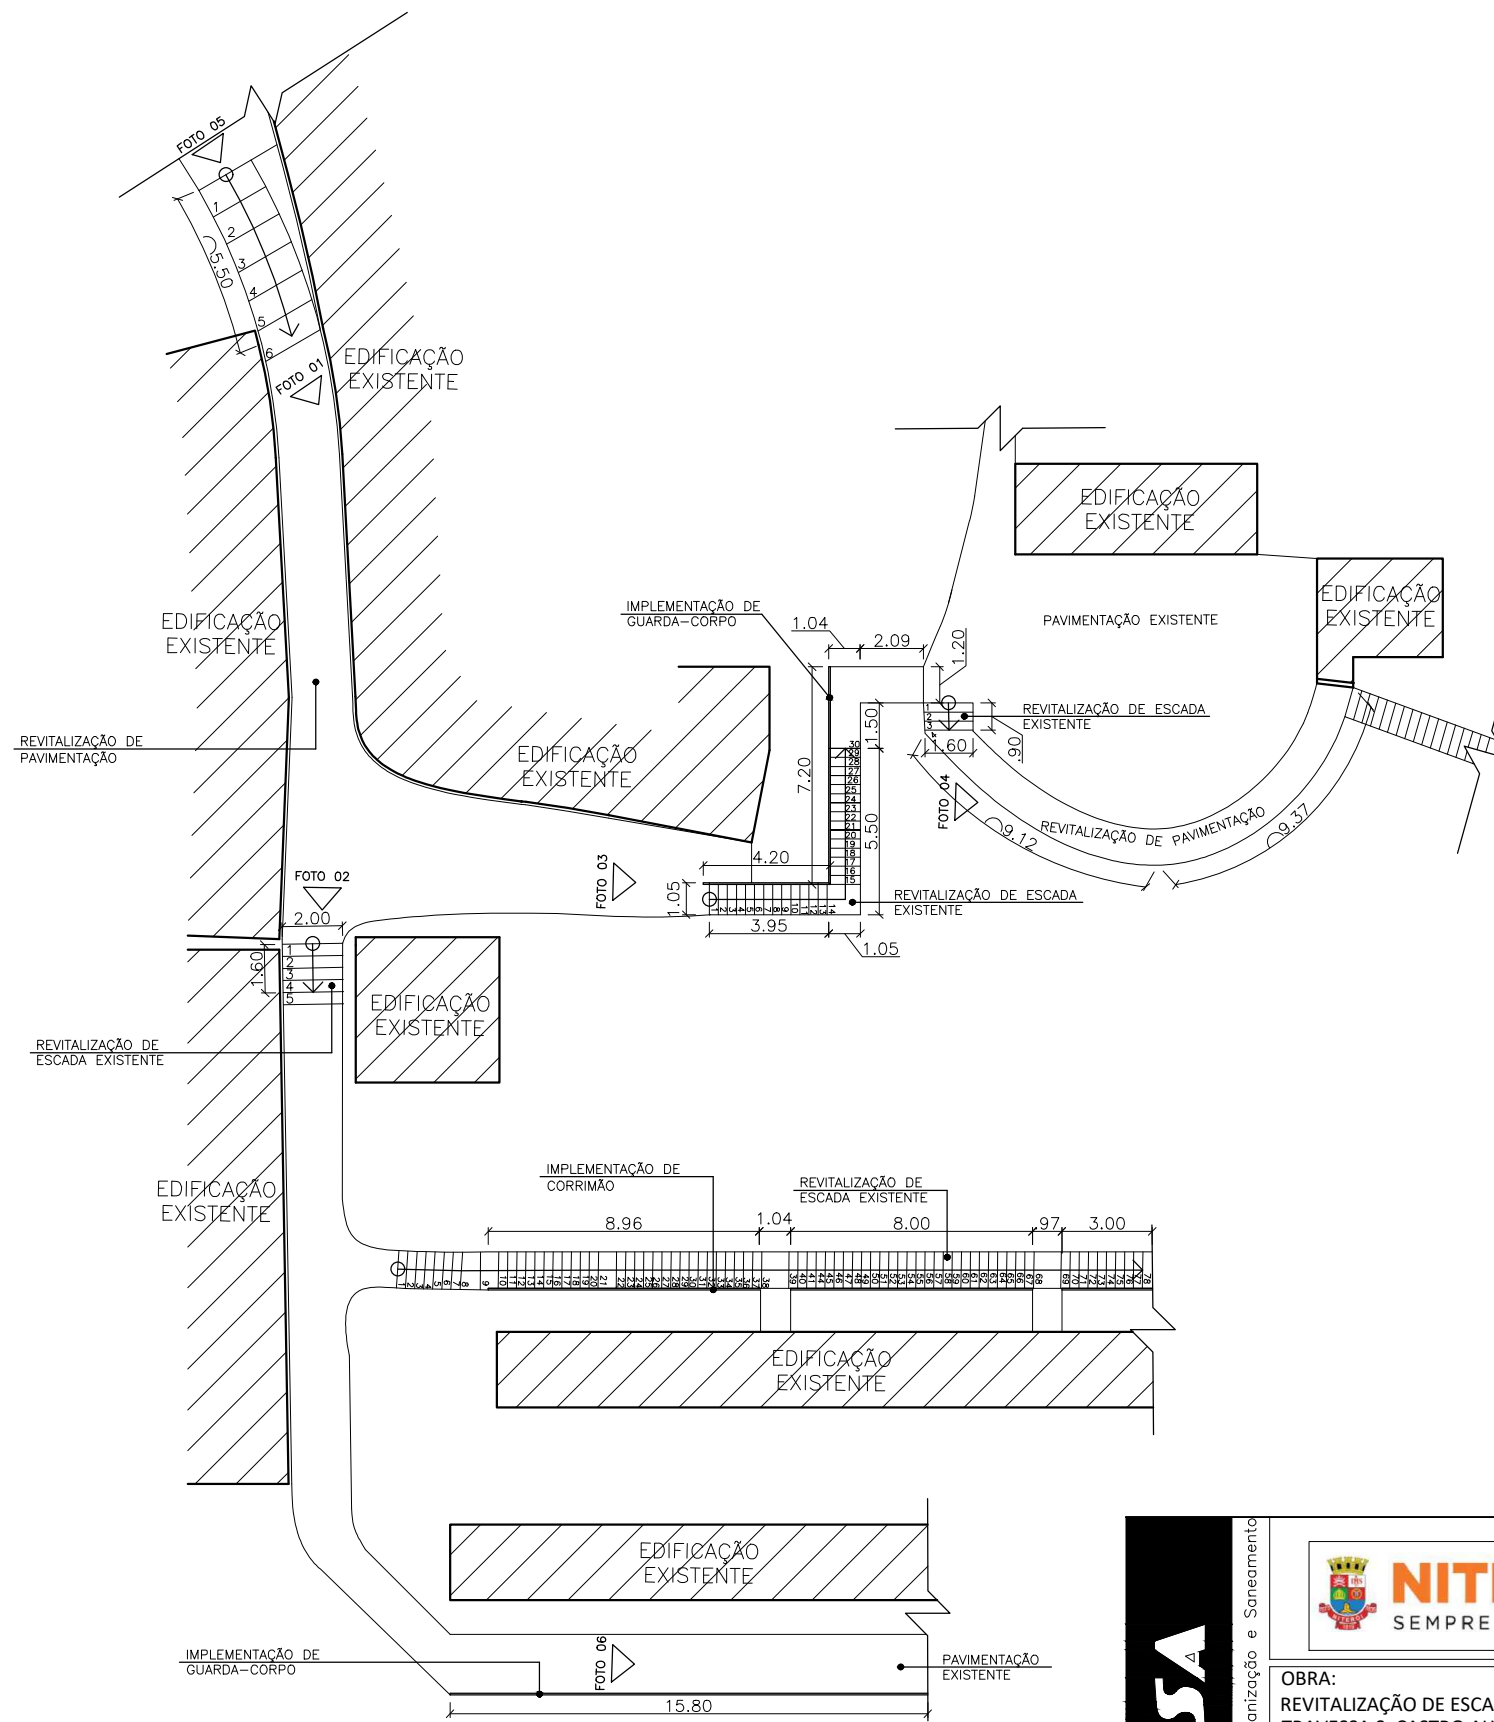

01 CROQUI ESQUEMÁTICO DO TRECHO
esc 1:250

OBS: AS FOTOS NUMERADAS SE ENCONTRAM NO RELATÓRIO FOTOGRÁFICO ANEXADO AO PROJETO

EMUSA			
	<p>OBRA: REVITALIZAÇÃO DE ESCADAS E TRECHOS, CONSTRUÇÃO DE ESCADAS E IMPLEMENTAÇÃO DE CORRIMÃO E GUARDA CORPO NA TRAVESSA S, CASTRO ALVES - BAIRRO FONSECA</p>		
	<p>DESENHO: CROQUI ESQUEMÁTICO DO TRECHO</p>		<p>FOLHA: 07</p>
	<p>SECRETÁRIO DE OBRAS E INFRAESTRUTURA: VICENTE TEMPERINI</p>	<p>ENGENHEIRO CIVIL: HERNANDE FLORES</p>	<p>DATA: 23/09/2020</p>
			<p>ESCALA: INDICADA</p>

