



NITERÓI
SEMPRE À FRENTE

Empresa Municipal de
Moradia, Urbanização e
Saneamento - EMUSA

PREFEITURA MUNICIPAL DE NITERÓI

PROJETO PARA REFORMA DO ACESSO - LOTEAMENTO REGINA HELENA, BAIRRO: RIO DO OURO, NITERÓI

FOLHA:

DESENHO:

IMPLANTAÇÃO - PRAÇA

02

DIRETOR DE OPERAÇÕES:

ANTONIO C. LOUROSA DE S. JUNIOR

EXECUÇÃO EM Acad:


PRISCILA SANTOS

DATA:

MARÇO/2022

ESCALA:

1/100

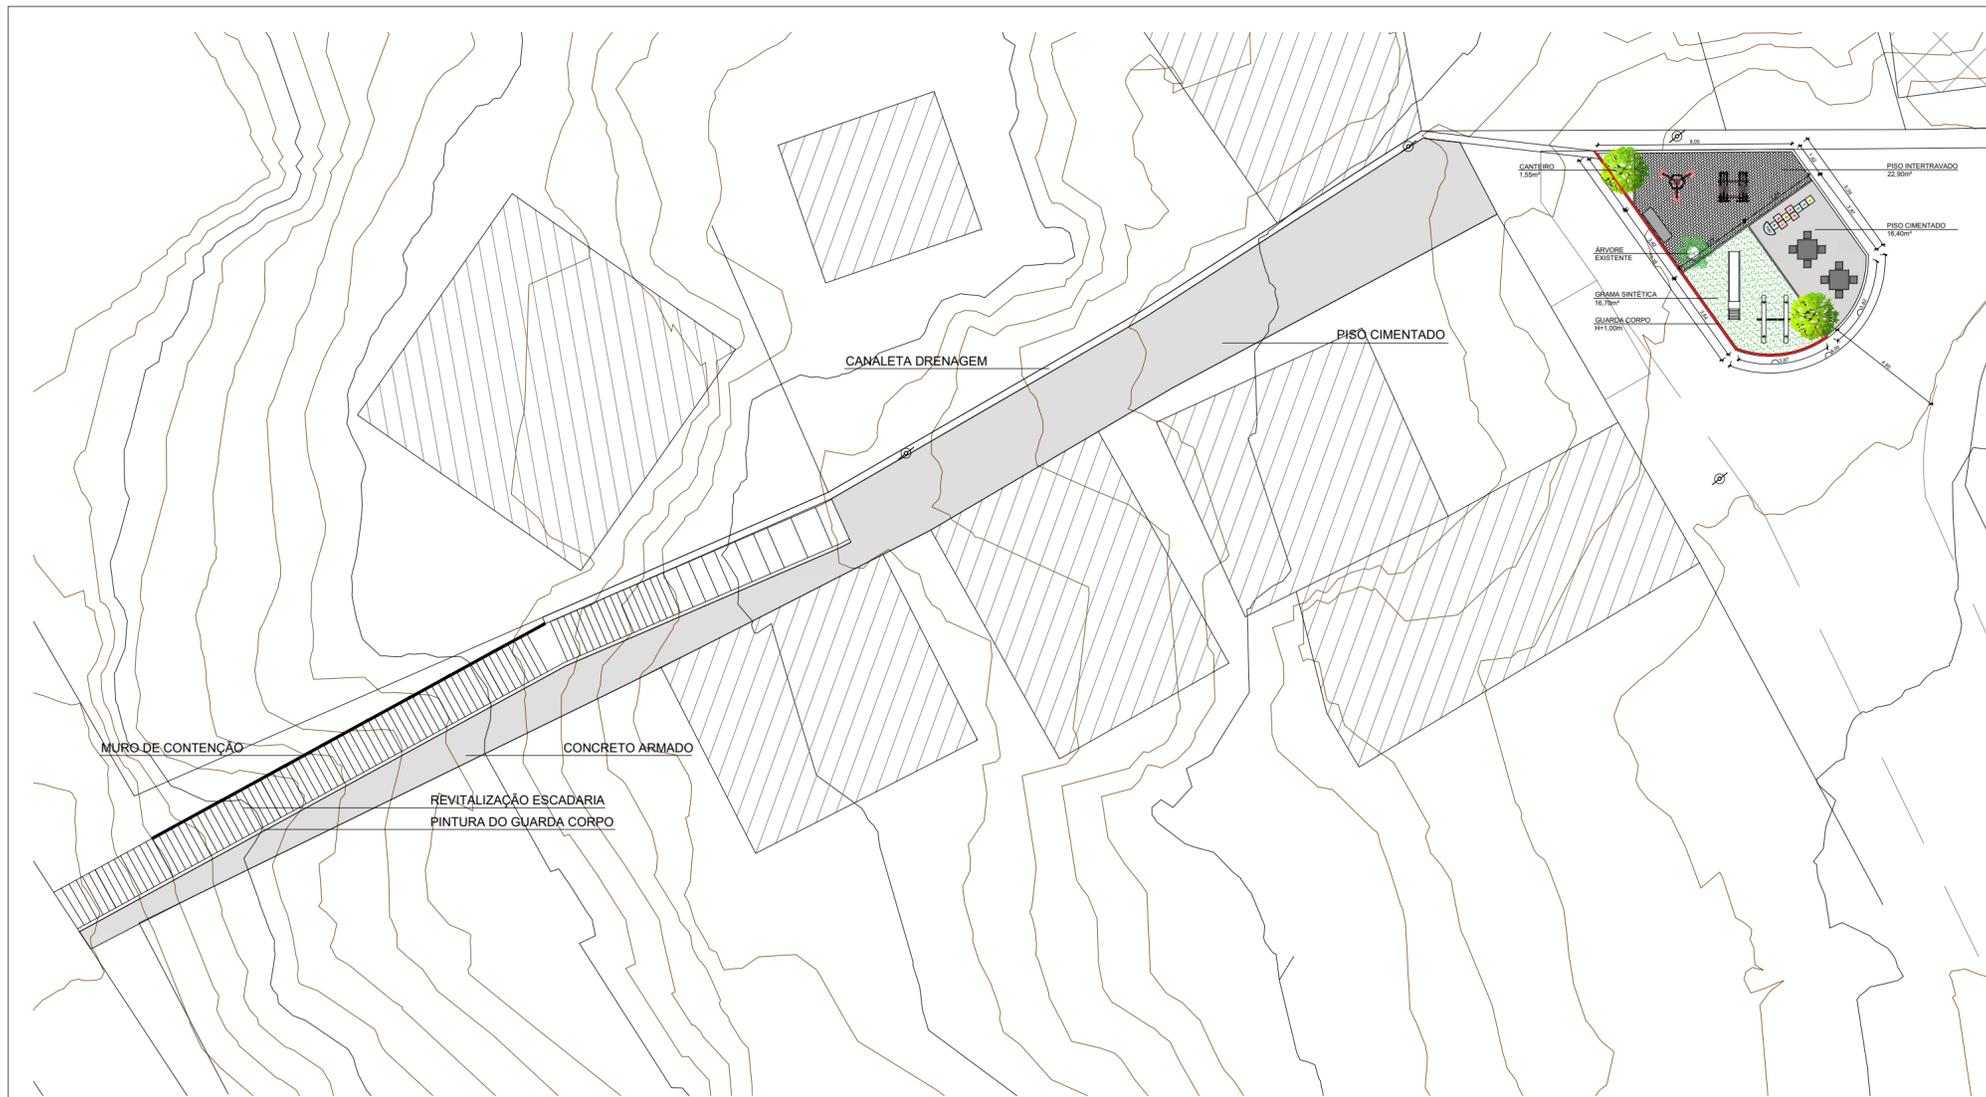

Empresa Municipal de Moradia, Urbanização e Saneamento	 NITERÓI SEMPRE À FRENTE	Empresa Municipal de Moradia, Urbanização e Saneamento - EMUSA	PREFEITURA MUNICIPAL DE NITERÓI		
	PROJETO PARA REFORMA DO ACESSO - LOTEAMENTO REGINA HELENA, BAIRRO: RIO DO OURO, NITERÓI			FOLHA:	
	DESENHO: IMPLANTAÇÃO ACESSO			01	
	DIRETOR DE OPERAÇÕES: ANTONIO C. LOUROSA DE S. JUNIOR	EXECUÇÃO EM Acad: PRISCILA SANTOS	DATA: MARÇO/2022	ESCALA: SEM ESCALA	

