



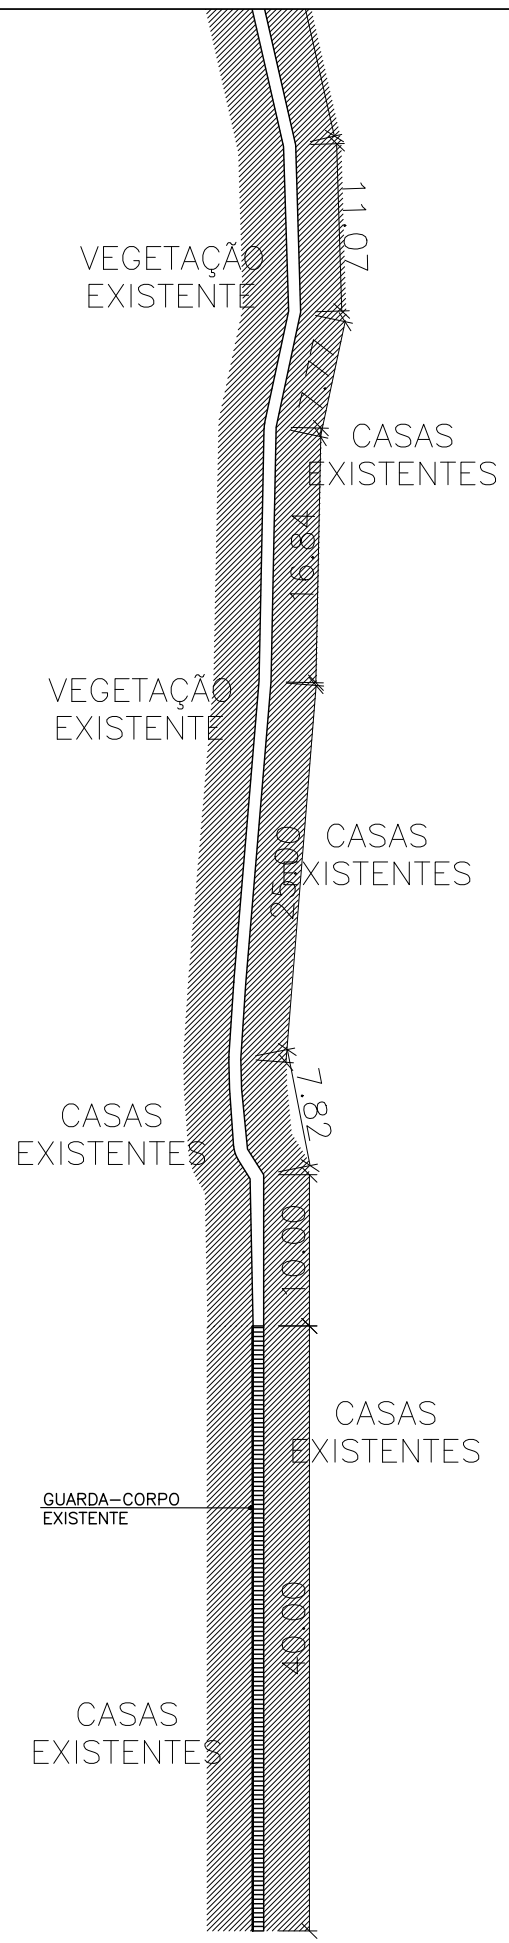
01 CROQUI ESQUEMÁTICO - TRAVESSA 3 DE OUTUBRO COM SAO LUIS  
 ESC.: 1/500

<b>EMUSA</b> <small>Empresa Municipal de Moradia, Urbanização e Saneamento</small>	<small>Y:\DPCR 2021\Modelos\Logo Nova 2021\logo novo.jpg</small>			<b>PREFEITURA MUNICIPAL DE NITERÓI</b>	
	OBRA: REVITALIZAÇÃO DA ESCADARIA E ACESSO CANALETA GUARDA CORPO				
DESENHO: CROQUI ESQUEMÁTICO.				FOLHA: <b>01</b>	
DIRETORA DE PLANEJAMENTO E CAPTAÇÃO DE RECURSOS: PRISCILA FREITAS SEPÚLVEDA		ENGENHEIRA: ISABEL CANTUARIA		DATA:  ESCALA: INDICADA	

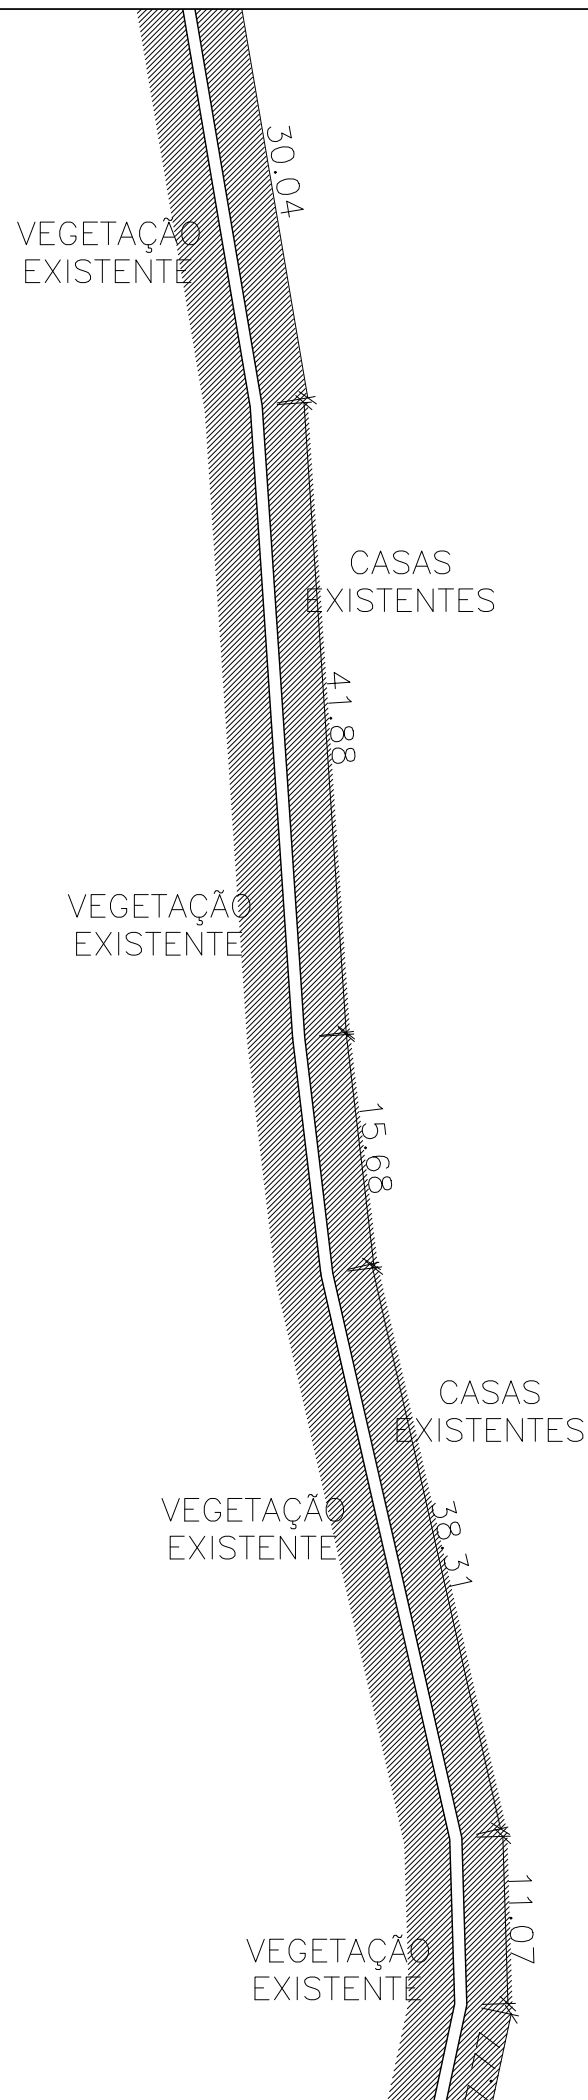

02 CROQUI ESQUEMÁTICO - TRAVESSA 3 DE OUTUBRO COM SAO LUIS  
 ESC.: 1/500

 Empresa Municipal de Moradia, Urbanização e Saneamento	Y:\DPCR 2021\Modelos\Logo Nova 2021\logo novo.jpg			<b>PREFEITURA MUNICIPAL DE NITERÓI</b>	
	OBRA: REVITALIZAÇÃO DA ESCADARIA E ACESSO CANALETA GUARDA CORPO				
DESENHO: CROQUI ESQUEMÁTICO.				FOLHA: <span style="font-size: 2em; font-weight: bold;">02</span>	
DIRETORA DE PLANEJAMENTO E CAPTAÇÃO DE RECURSOS: PRISCILA FREITAS SEPÚLVEDA		ENGENHEIRA: ISABEL CANTUARIA		DATA:  	
				ESCALA: INDICADA	



**03** CROQUI ESQUEMÁTICO - TRAVESSA 3 DE OUTUBRO COM SAO LUIS  
 ESC.: 1/500

<b>EMUSA</b> <small>Empresa Municipal de Moradia, Urbanização e Saneamento</small>	<small>Y:\DPCR 2021\Modelos\Logo Nova 2021\logo novo.jpg</small>			<b>PREFEITURA MUNICIPAL DE NITERÓI</b>	
	OBRA: REVITALIZAÇÃO DA ESCADARIA E ACESSO CANALETA GUARDA CORPO				
DESENHO: CROQUI ESQUEMÁTICO.				FOLHA: <b>03</b>	
DIRETORA DE PLANEJAMENTO E CAPTAÇÃO DE RECURSOS: PRISCILA FREITAS SEPÚLVEDA		ENGENHEIRA: ISABEL CANTUARIA		DATA:  ESCALA: INDICADA	

Assinado eletronicamente por:

\* Isabel Cristina Vieira Cantuaria (\*\*\*.466.897-\*\*) em 08/05/2024 16:17:25 com assinatura simples

Este documento é cópia do original assinado eletronicamente.

Para obter o original utilize o código QR abaixo ou acesse o endereço:

<https://eciga.niteroi.rj.gov.br/#/documento/9c65254c-9b99-4cc7-9512-fdcaa4533344>

