



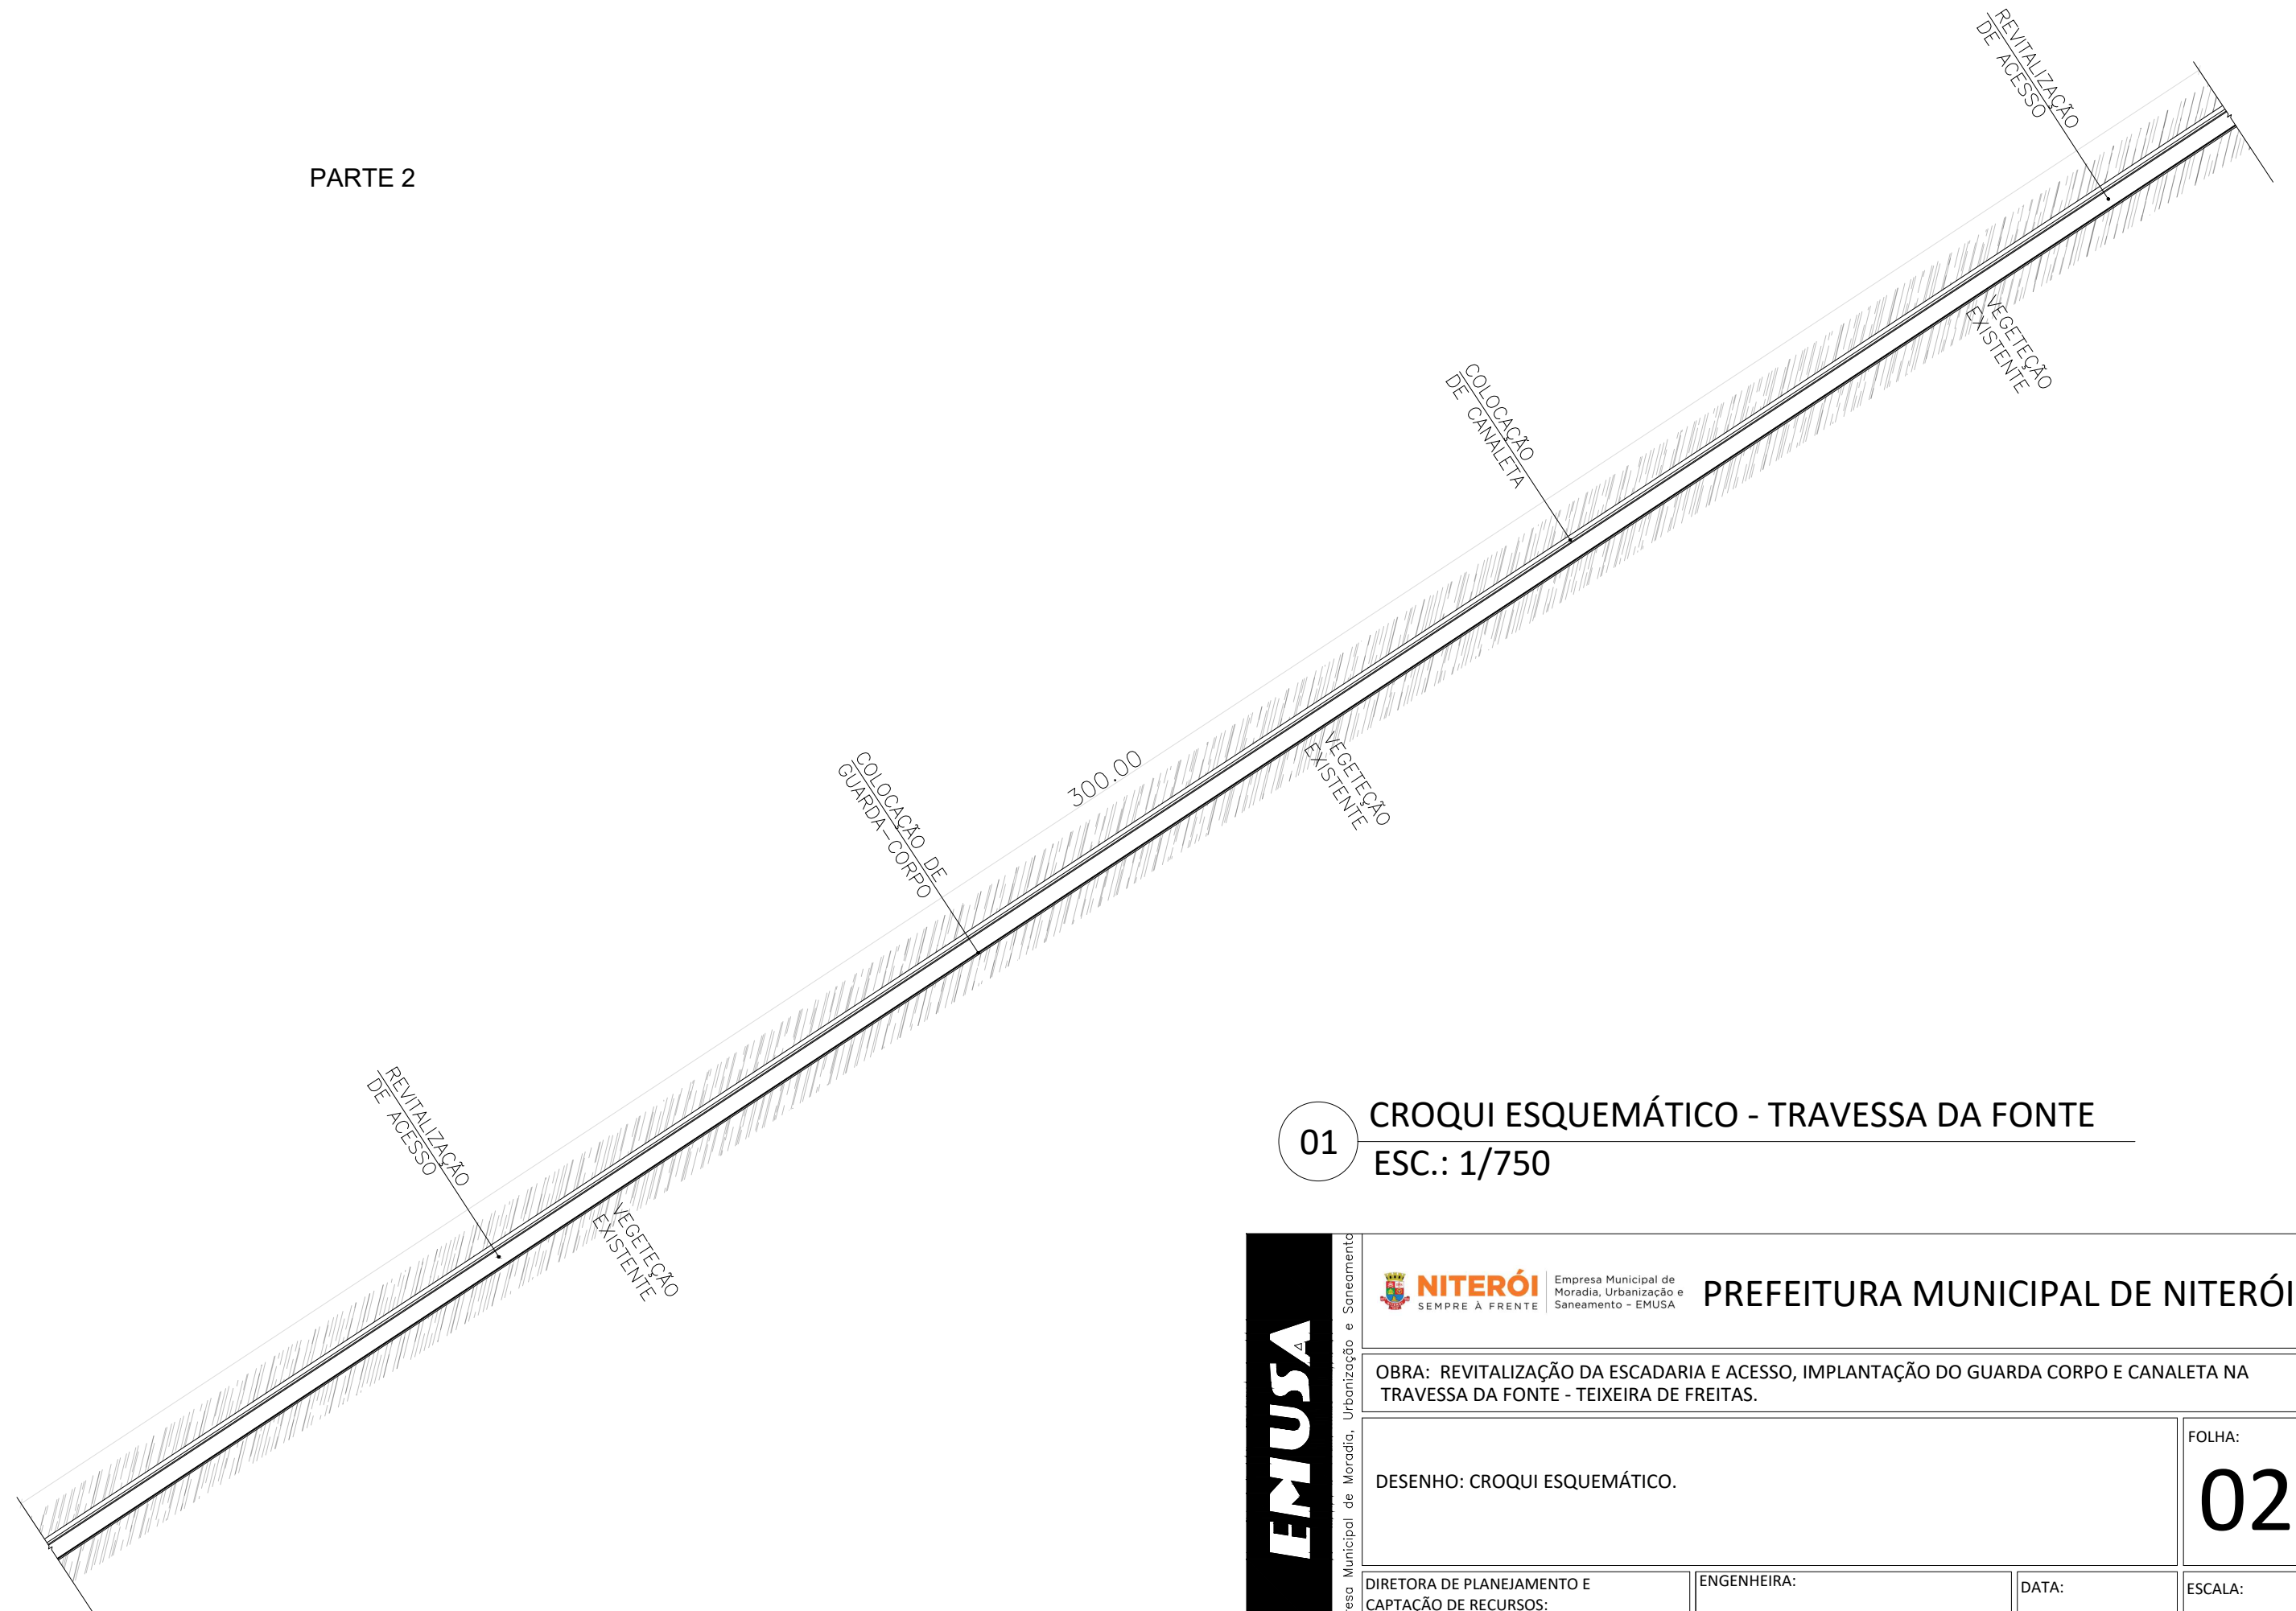
PARTE 1

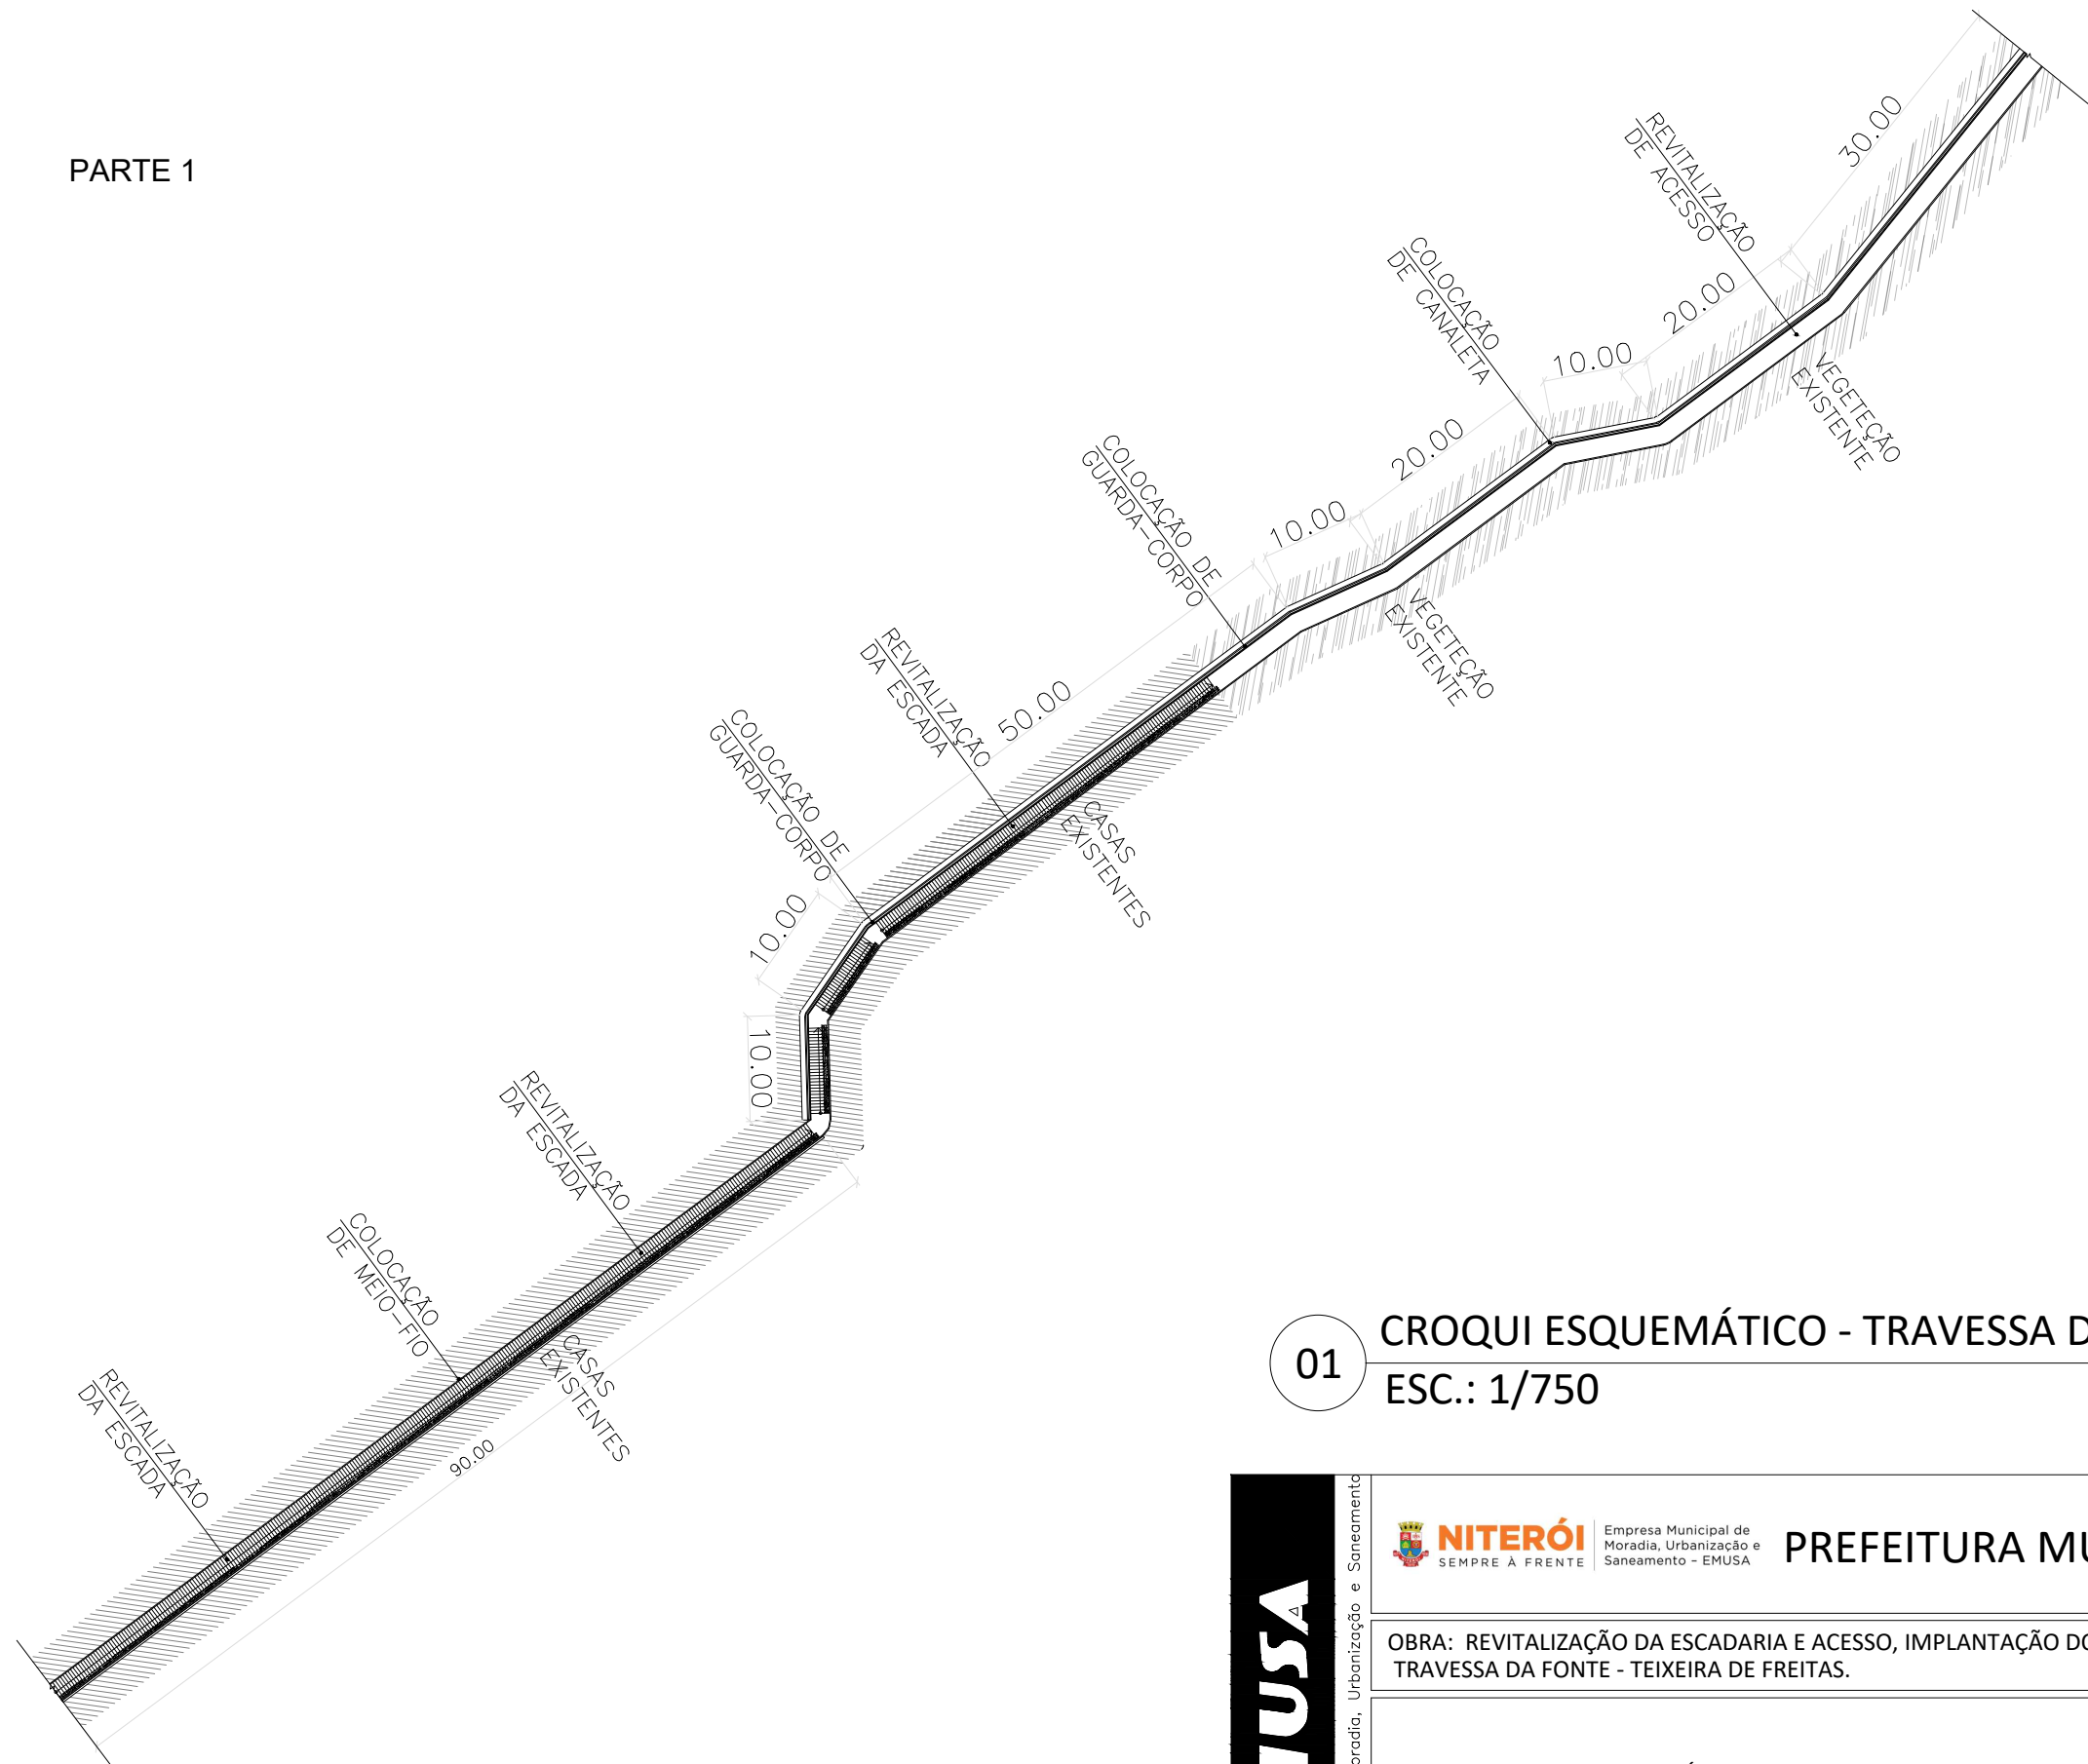


01 CROQUI ESQUEMÁTICO - TRAVESSA DA FONTE
ESC.: 1/750

EMUSA			PREFEITURA MUNICIPAL DE NITERÓI	
	OBRA: REVITALIZAÇÃO DA ESCADARIA E ACESSO, IMPLANTAÇÃO DO GUARDA CORPO E CANALETA NA TRAVESSA DA FONTE - TEIXEIRA DE FREITAS.			
	DESENHO: CROQUI ESQUEMÁTICO.			FOLHA: 01
	DIRETORA DE PLANEJAMENTO E CAPTAÇÃO DE RECURSOS: PRISCILA FREITAS SEPÚLVEDA	ENGENHEIRA: ISABEL CANTUARIA	DATA:	ESCALA: INDICADA

PARTE 2



01 CROQUI ESQUEMÁTICO - TRAVESSA DA FONTE
ESC.: 1/750

EMUSA Empresa Municipal de Moradia, Urbanização e Saneamento	 PREFEITURA MUNICIPAL DE NITERÓI		
	OBRA: REVITALIZAÇÃO DA ESCADARIA E ACESSO, IMPLANTAÇÃO DO GUARDA CORPO E CANALETA NA TRAVESSA DA FONTE - TEIXEIRA DE FREITAS.		
	DESENHO: CROQUI ESQUEMÁTICO.		FOLHA: 02
	DIRETORA DE PLANEJAMENTO E CAPTAÇÃO DE RECURSOS: PRISCILA FREITAS SEPÚLVEDA	ENGENHEIRA: ISABEL CANTUARIA	DATA: ESCALA: INDICADA

