



CCO TÚNEL - LAYOUT  
ESCALA 1/100

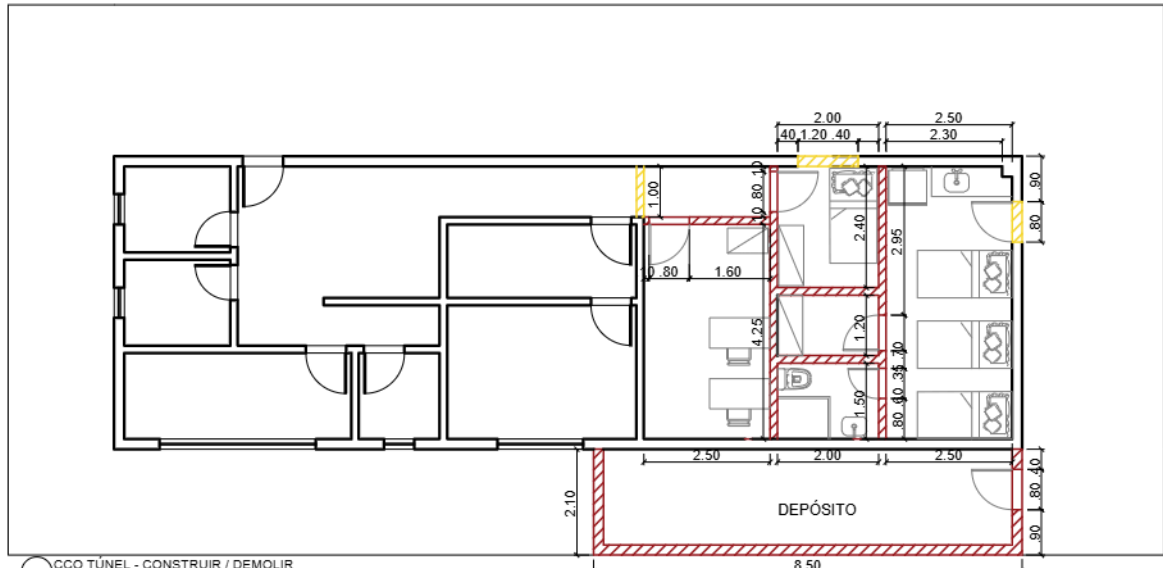

CCO TÚNEL - CONSTRUIR / DEMOLIR  
ESCALA 1/100

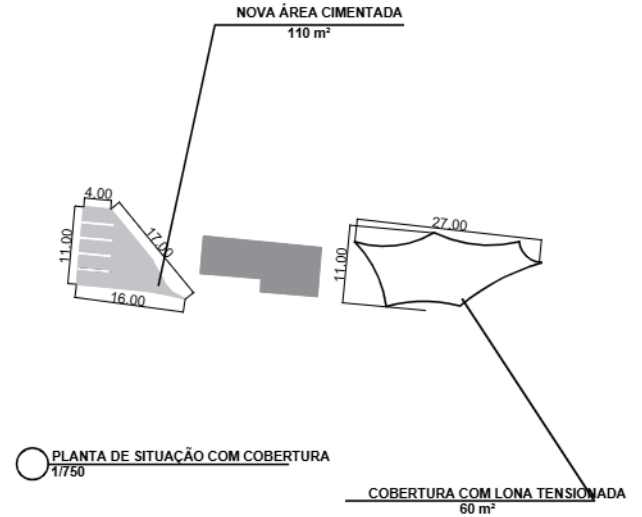

PLANTA DE SITUAÇÃO COM COBERTURA  
1/750

LEGENDA	
	A DEMOLIR
	A CONSTRUIR
	EXISTENTE

ASSUNTO <b>PROPOSTA NOVO LAYOUT CCO TÚNEL</b>	LOCAL <b>CAFUBÁ</b>	DEPARTAMENTO DE ENGENHARIA DE TRÁFEGO DIVISÃO DE PROJETOS DIVISÃO DE PLANEJAMENTO	PROCESSO Nº -	FOLHA <b>01</b>
			DESENHISTA BRUNA BARRETO	
		DATA MARÇO / 2022	ESCALA INDICADA	

Assinado digitalmente por:



e-Ciga

Maria Helena  
Palmieri de  
Andrade  
...403.427-...  
Data: 13/06/2024  
10:44

