






1 PLANTA DE SITUAÇÃO
1 : 200

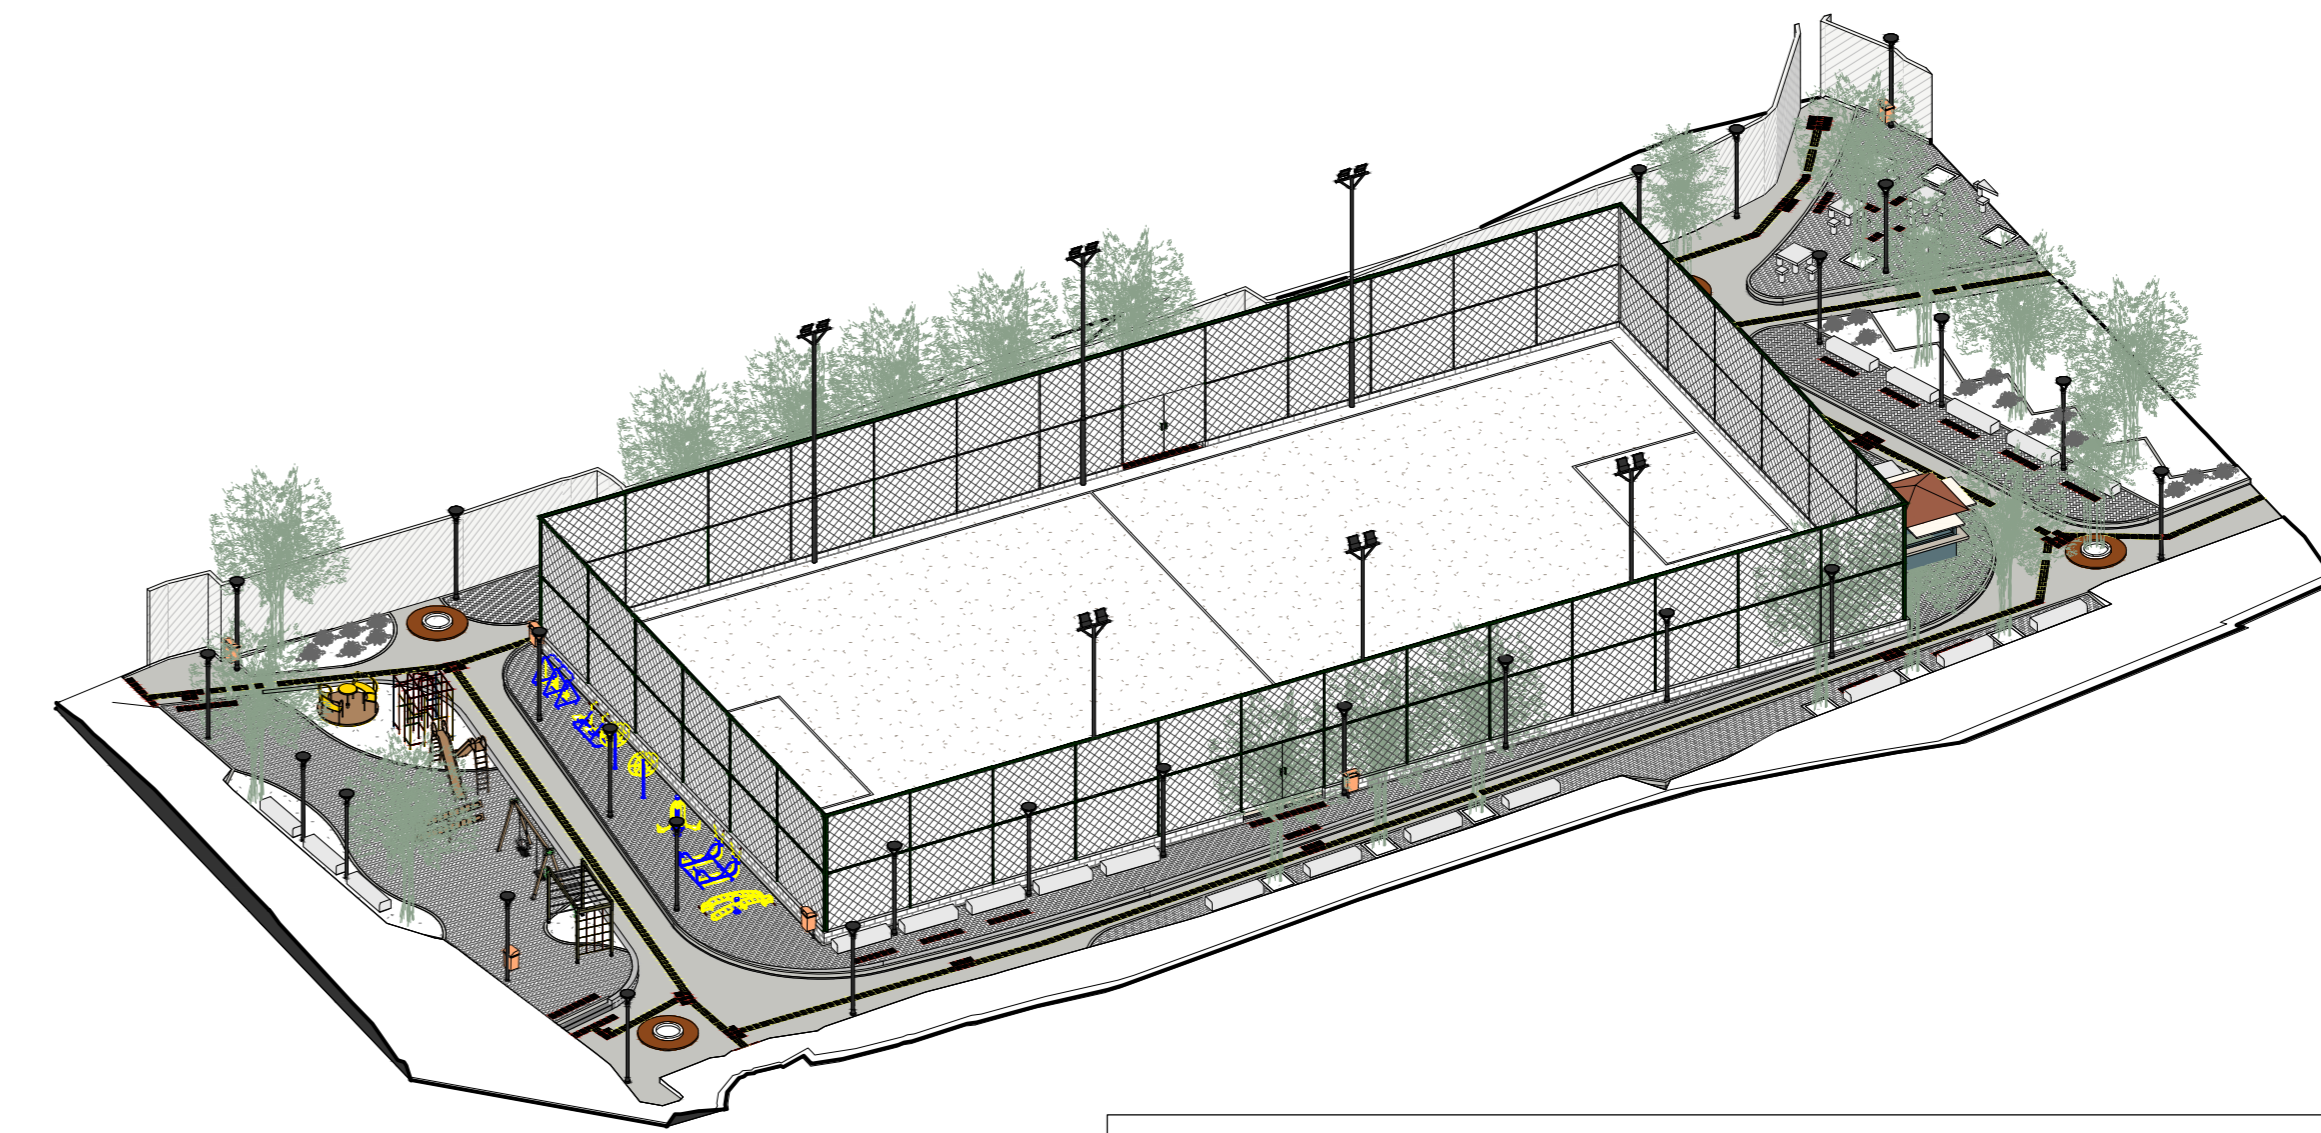


5 3D ESQUEMÁTICO

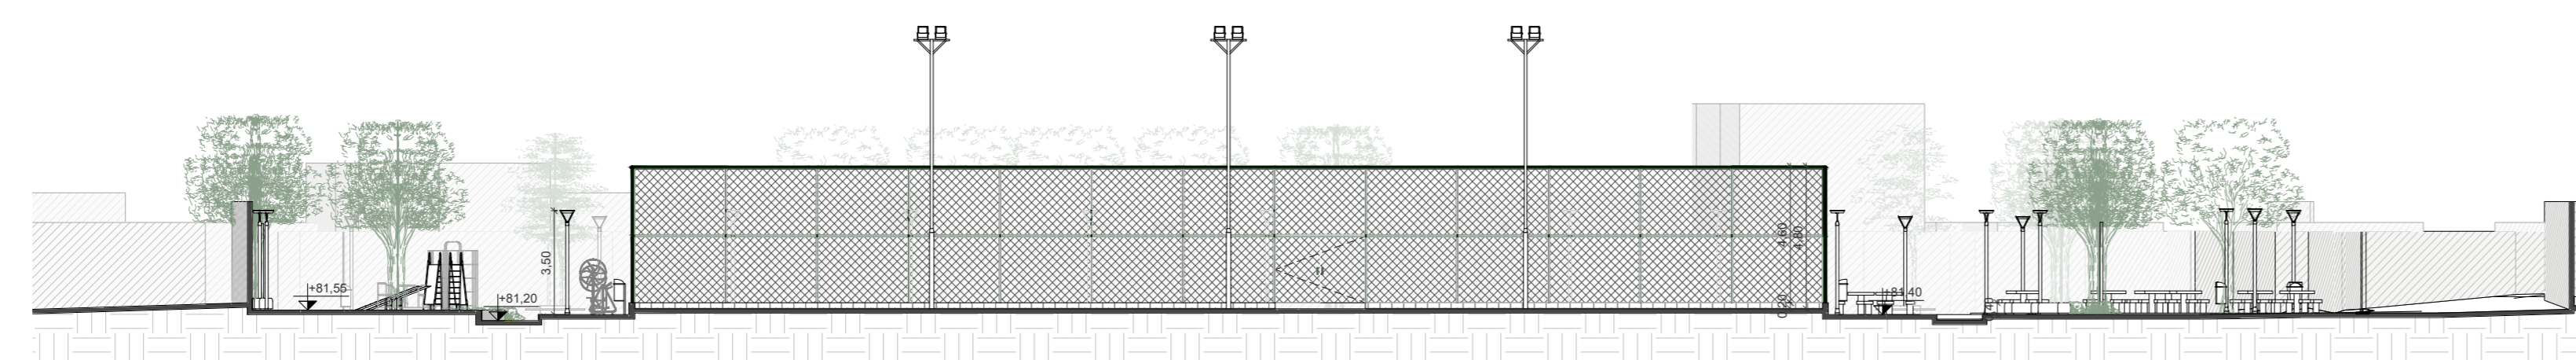


2 CORTE LONGITUDINAL AA
1 : 200

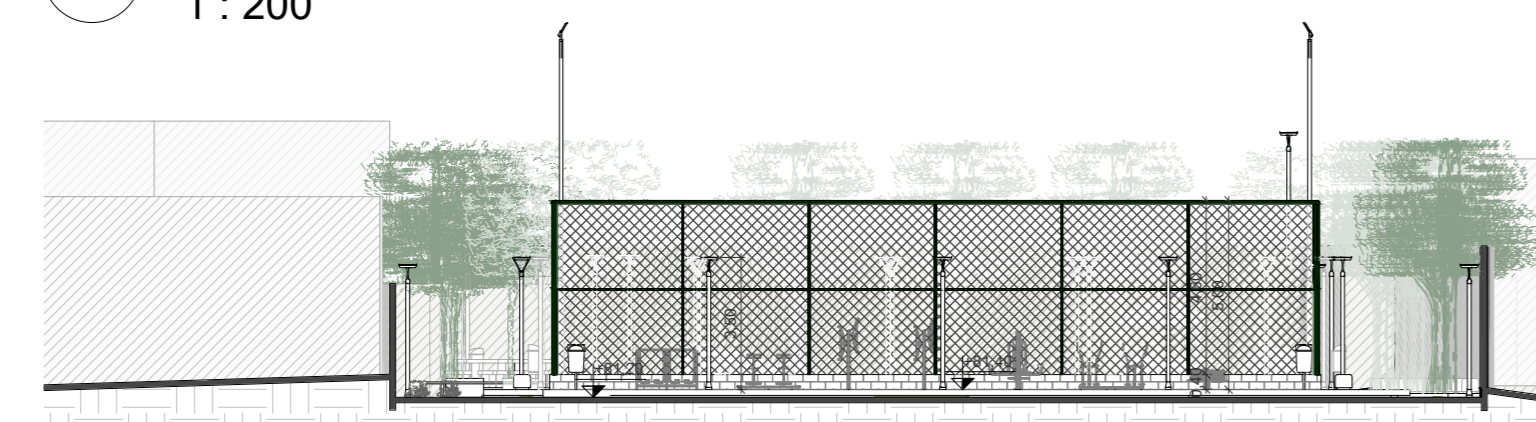

3 CORTE TRANSVERSAL BB
1 : 200

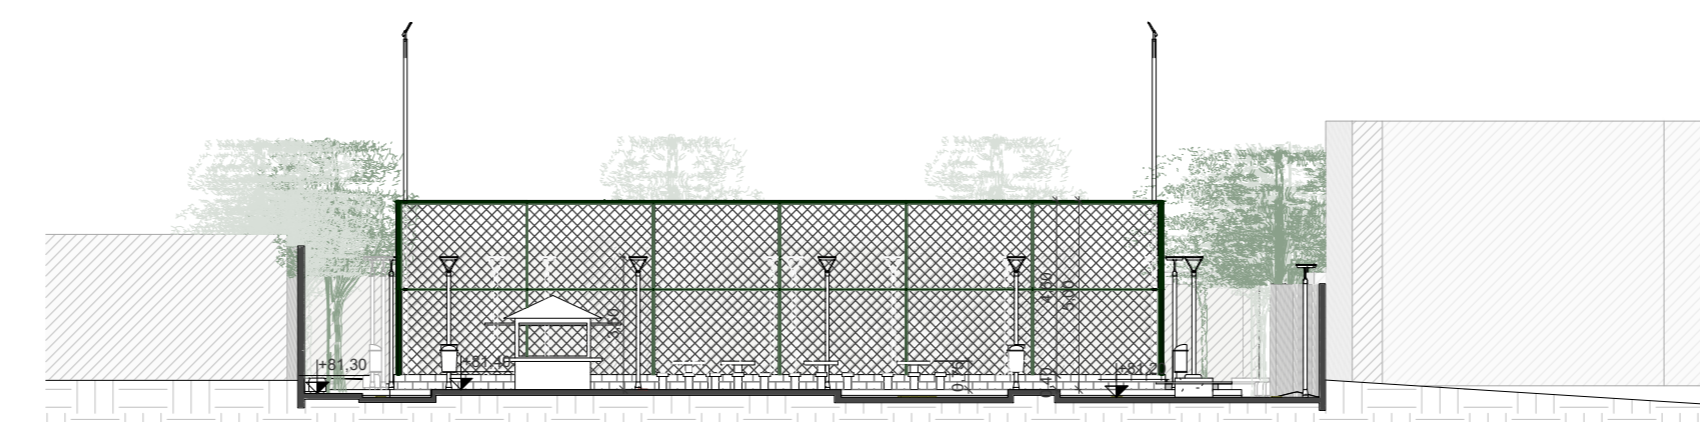

4 CORTE TRANSVERSAL CC
1 : 200

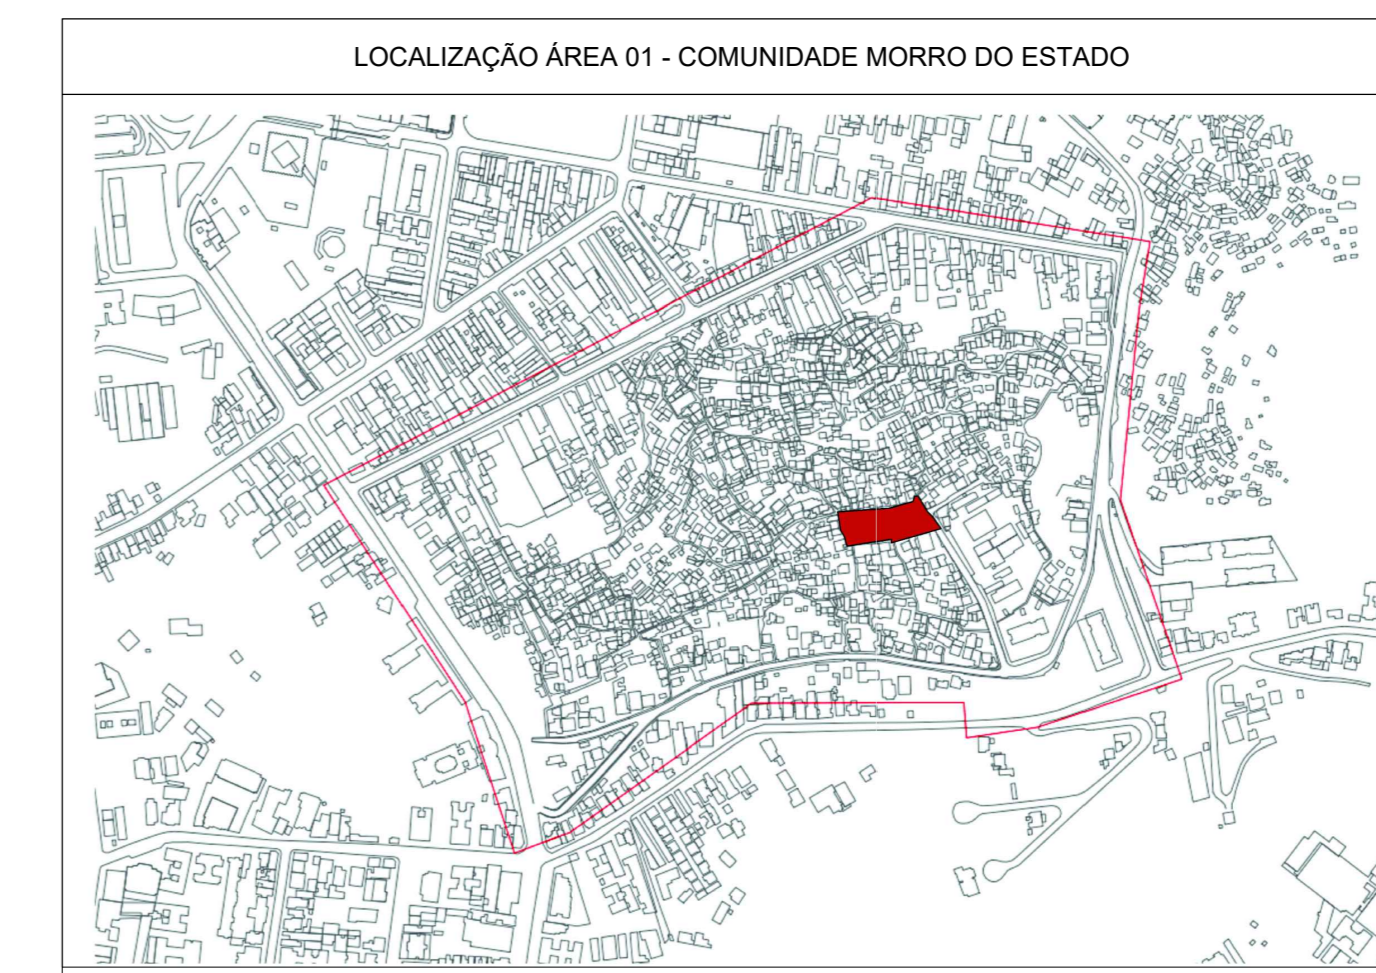


Nome	Corte (m ²)	Aterro (m ²)	Área da superfície (m ²)
Platô E1.55	63,52 m ²	0,00 m ²	154 m ²
Platô E1.30	36,83 m ²	0,00 m ²	60 m ²
Platô E1.40	30,38 m ²	0,00 m ²	77 m ²
Platô E1.45	18,56 m ²	0,00 m ²	71 m ²
Platô E1.20	245,08 m ²	0,00 m ²	430 m ²
Platô E1.40	109,60 m ²	0,00 m ²	254 m ²
Platô E1.60	169,15 m ²	0,00 m ²	800 m ²


		PREFEITURA MUNICIPAL DE NITERÓI EMPRESA MUNICIPAL DE MORADIA, URBANIZAÇÃO E SANEAMENTO - EMUSA	
Equipe de projeto: PROJETO BÁSICO		Assessor de projeto: ÁREA 01 - PLANTA DE SITUAÇÃO, CORTES E 3D ESQUEMÁTICO	
Descrição: INTERVENÇÃO URBANA		Representante técnico: _____	
Nome do projeto: 0013-DE-UES-PB-001_001		Data: 01/06 <small>2018-UES-PB-001_001</small>	
Desenhista: _____		Escala: Como indicado	




1 PLANTA DE SITUAÇÃO
1 : 200

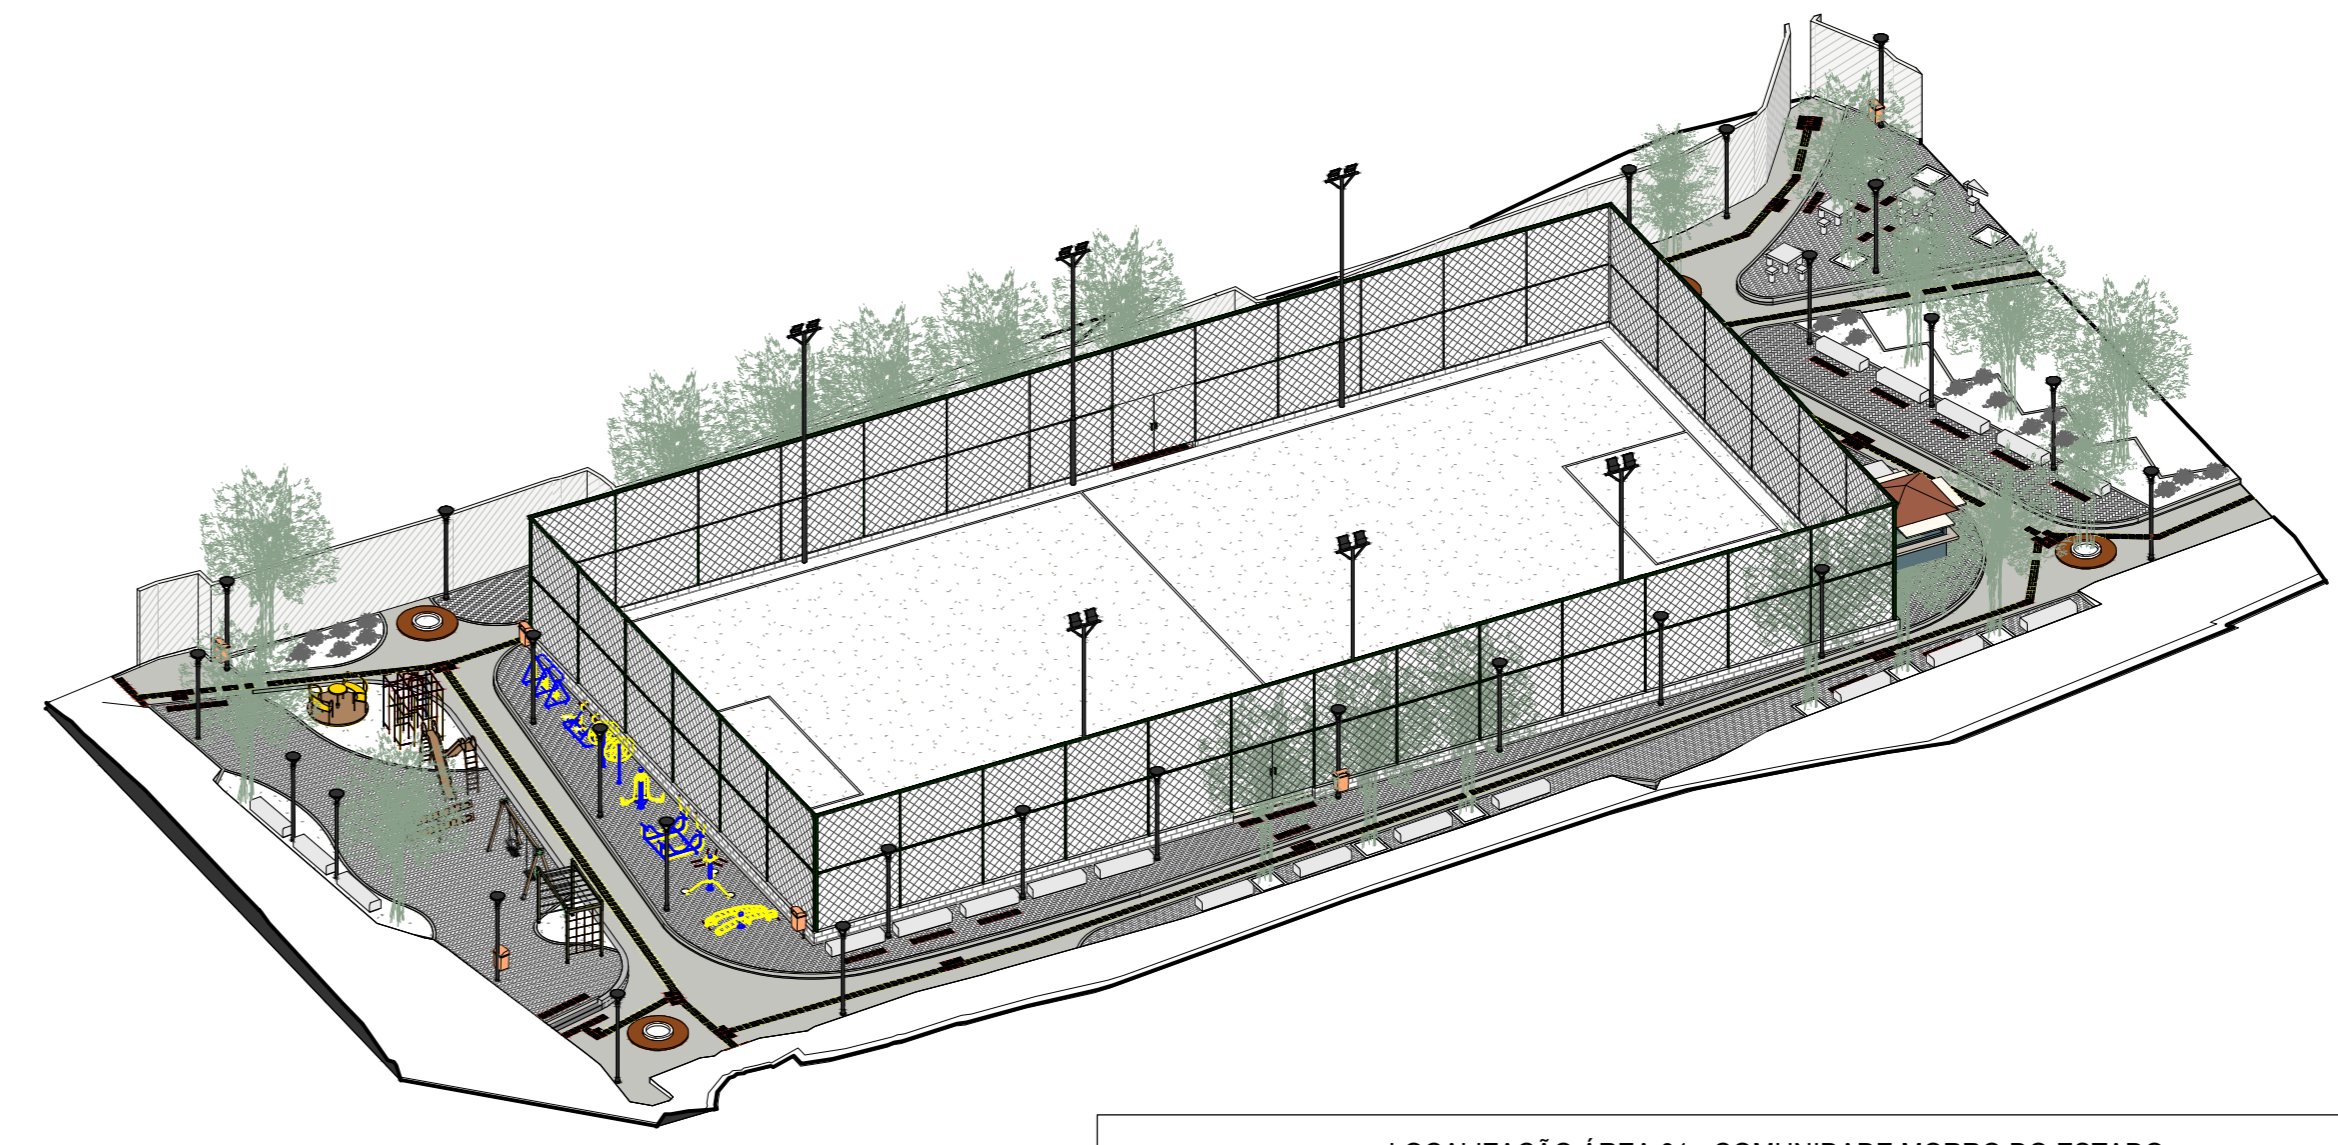


5 3D ESQUEMÁTICO

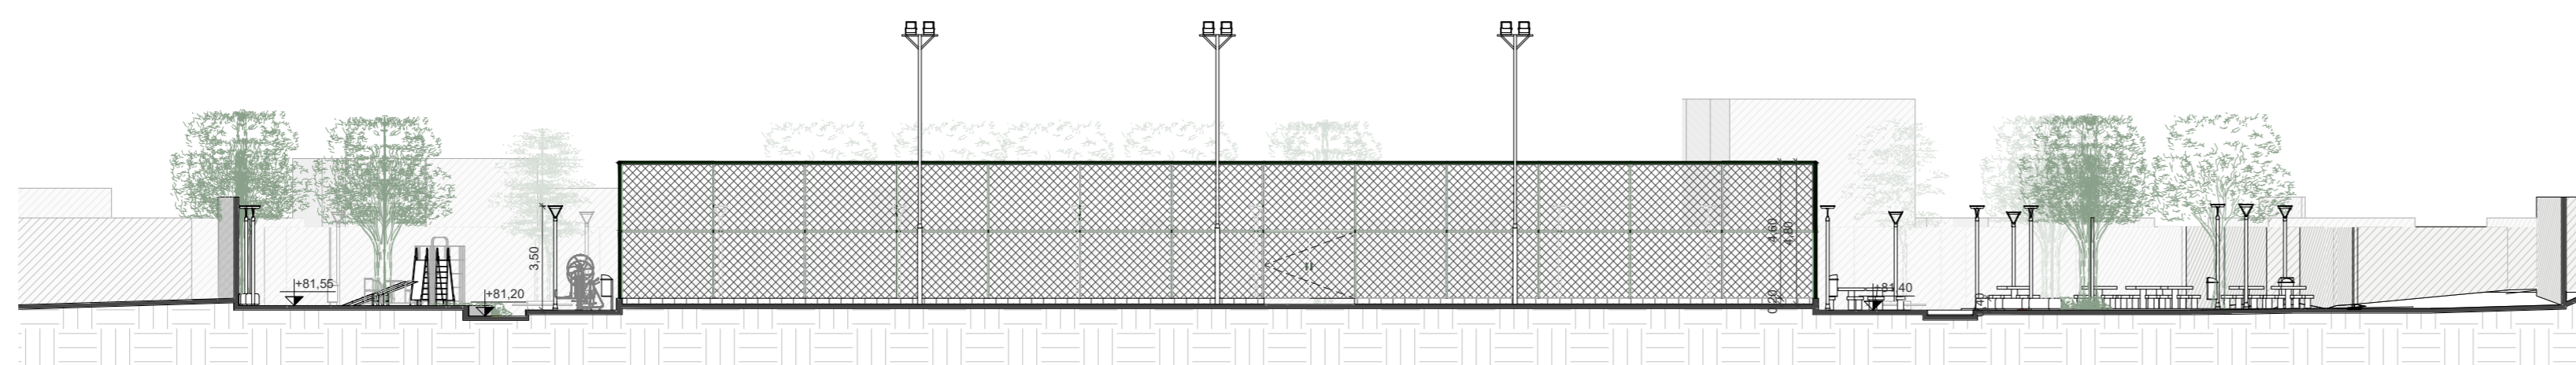

2 CORTE LONGITUDINAL AA
1 : 200

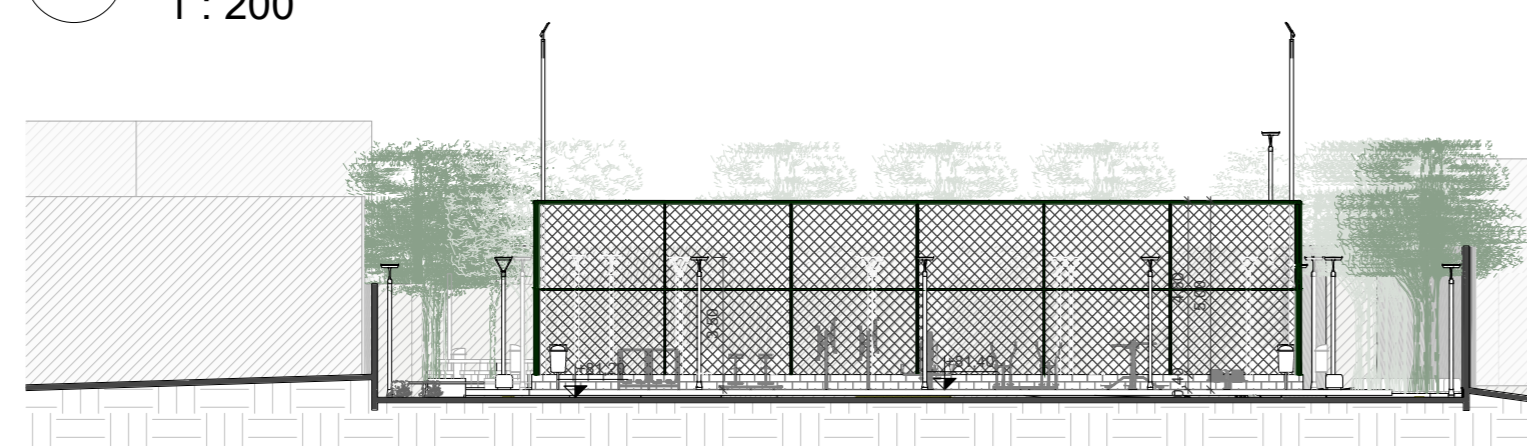

3 CORTE TRANSVERSAL BB
1 : 200

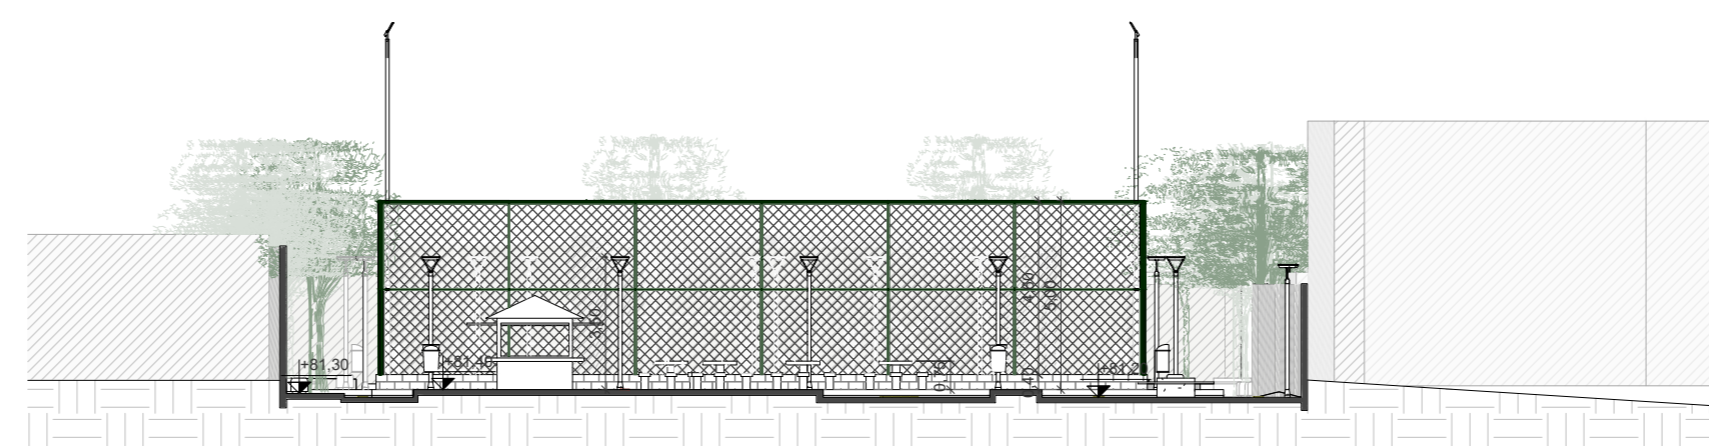

4 CORTE TRANSVERSAL CC
1 : 200

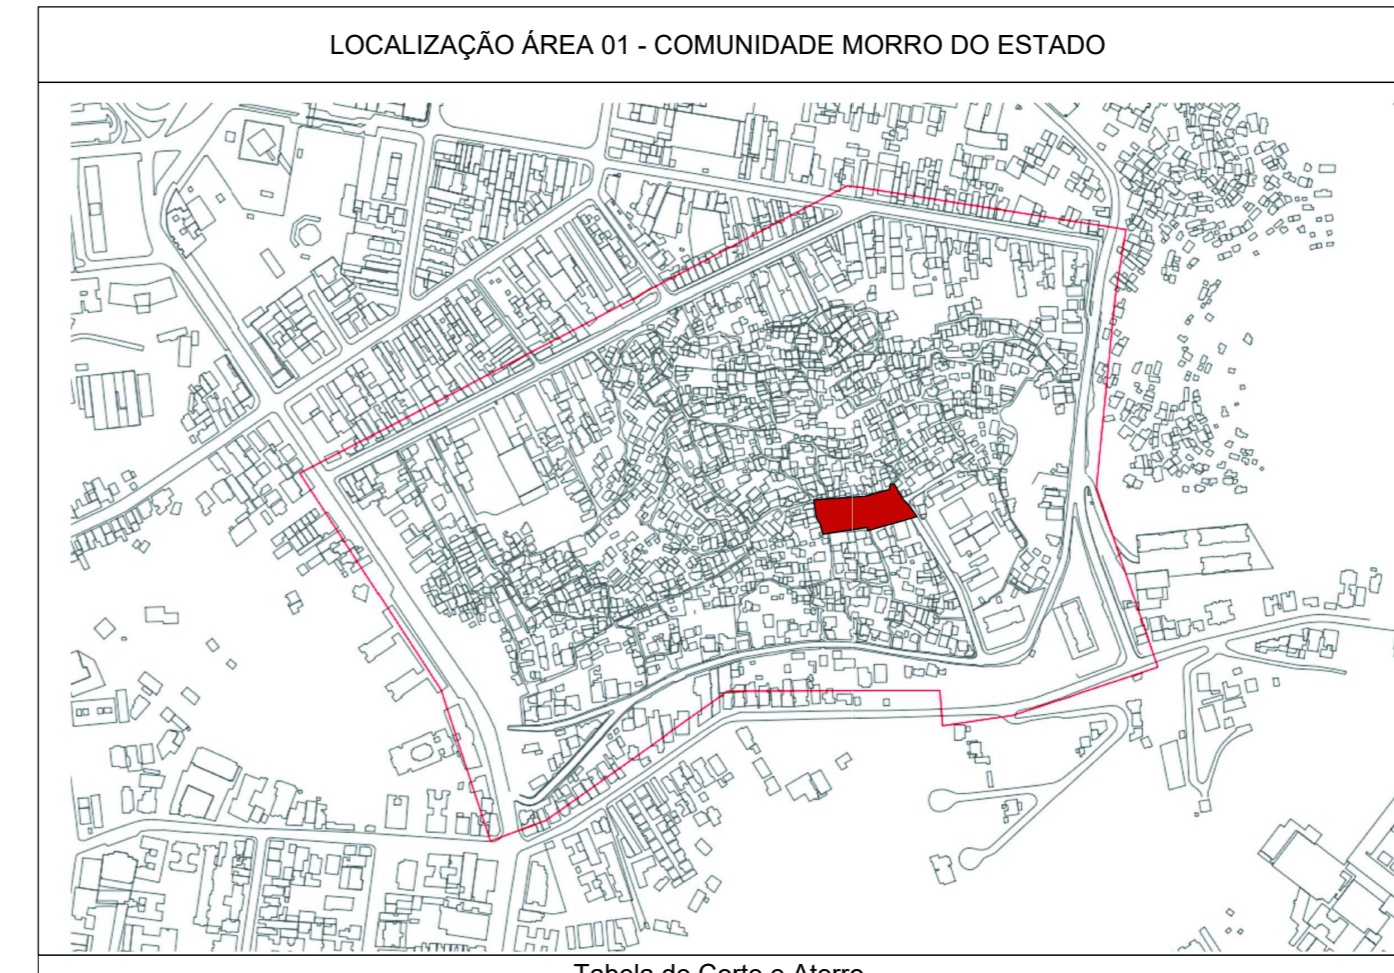


Tabela de Corte e Aterro

Nome	Corte (m ²)	Aterro (m ²)	Área da superfície (m ²)
Platô E1.55	63,52 m ²	0,00 m ²	154 m ²
Platô E1.30	36,83 m ²	0,00 m ²	60 m ²
Platô E1.40	30,38 m ²	0,00 m ²	77 m ²
Platô E1.45	18,56 m ²	0,00 m ²	71 m ²
Platô E1.20	245,08 m ²	0,00 m ²	430 m ²
Platô E1.40	109,60 m ²	0,00 m ²	254 m ²
Platô E1.60	169,15 m ²	0,00 m ²	800 m ²

NITERÓI Empresa Municipal de Habitação, Urbanização e Saneamento - EMUSA

PREFEITURA MUNICIPAL DE NITERÓI
EMPRESA MUNICIPAL DE MORADIA, URBANIZAÇÃO E SANEAMENTO - EMUSA

Assessoria: **PROJETO BÁSICO DE URBANIZAÇÃO PARA COMUNIDADE DO MORRO DO ESTADO - NITERÓI/RJ**

Etapa do projeto: PROJETO BÁSICO
Título: ÁREA 01 - PLANTA DE SITUAÇÃO, CORTES E 3D ESQUEMÁTICO
Disciplina: INTERVENÇÃO URBANA
Assessor em projeto: []
Responsável técnico: []
Nome do projeto: 0013-DE-UES-PB-001_001
Data: 01/06
Escala: 0013-DE-UES-PB-01
Como indicado


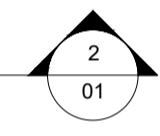


Tabela de Paredes de Cortina			
ID	Descrição	Área (m²)	
01	Grade Alamiado	513 m²	

Tabela de Porta				
ID	Descrição	Altura (m)	Largura (m)	Quant.
P01	Portão 2 Folhas Alamiado 7m	2,23	3,03	2

Tabela de Paredes			
ID	Descrição	Área (m²)	Volume (m³)
01	Bloco de concreto 19x29cm - Contenção	46 m²	9,18 m³

Tabela de Piso			
ID	Descrição	Área (m²)	
01	Calçada de concreto moldada in loco	371 m²	
02	Guia de concreto, moldada in loco.	59 m²	
03	Pavimentação com piso intertravado, pré fabricado, em concreto na cor grafite, espessura de 8cm	95 m²	
04	Pavimentação com piso intertravado, pré fabricado, em concreto na cor natural, espessura de 8cm	110 m²	
05	Pavimentação com piso intertravado, pré fabricado, em concreto na cor amarela, espessura de 8cm	210 m²	
06	Pavimentação com piso intertravado, pré fabricado, em concreto na cor vermelha, espessura 8cm	75 m²	
07	Pavimentação com areia compactada	42 m²	
08	Grama tipo amendoim em placas	39 m²	
09	Grama sintética tipo europeia em rolo	787 m²	

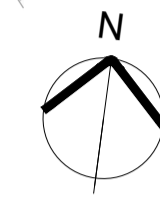

1 PLANTA DE PAGINAÇÃO DE PISO
1 : 125

01
CONCRETO

02
GUIA DE PISO

03
INTERTRAVADO GRAFITE

04
INTERTRAVADO NATURAL

05
INTERTRAVADO VERMELHO



06
INTERTRAVADO AMARELO

07
AREIA


08
GRAMA AMENDOIM

09
GRAMA SINTÉTICA


		PREFEITURA MUNICIPAL DE NITERÓI EMPRESA MUNICIPAL DE MORADIA, URBANIZAÇÃO E SANEAMENTO - EMUSA	
Área Projeto: PROJETO BÁSICO DE URBANIZAÇÃO PARA COMUNIDADE DO MORRO DO ESTADO - NITERÓI/RJ		02/06 0013-MD-UES-PB-001_R1	
Etapa de projeto: PROJETO BÁSICO	Título: ÁREA 01 - PLANTA DE PAGINAÇÃO DE PISO	Autor do projeto: _____	Responsável técnico: _____
Nome da prancha: 0013-DE-UES-PB-001_002	Desenhista: _____	Escala: Como indicado	

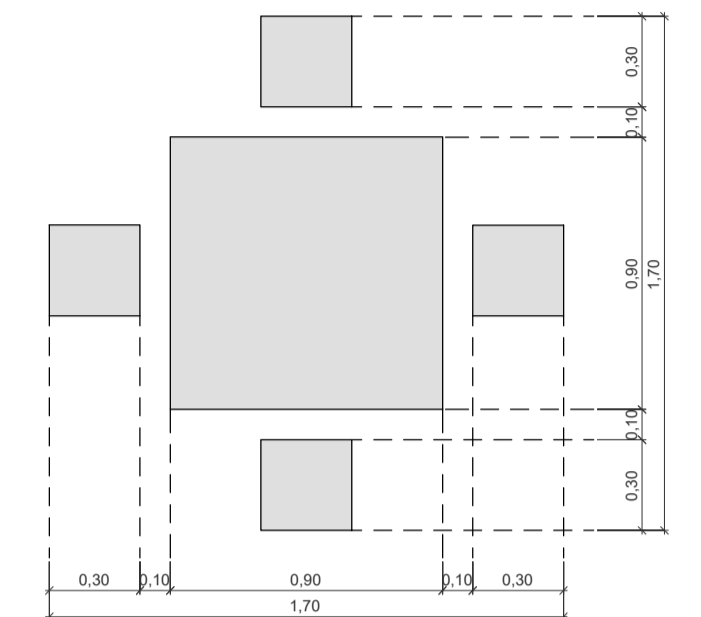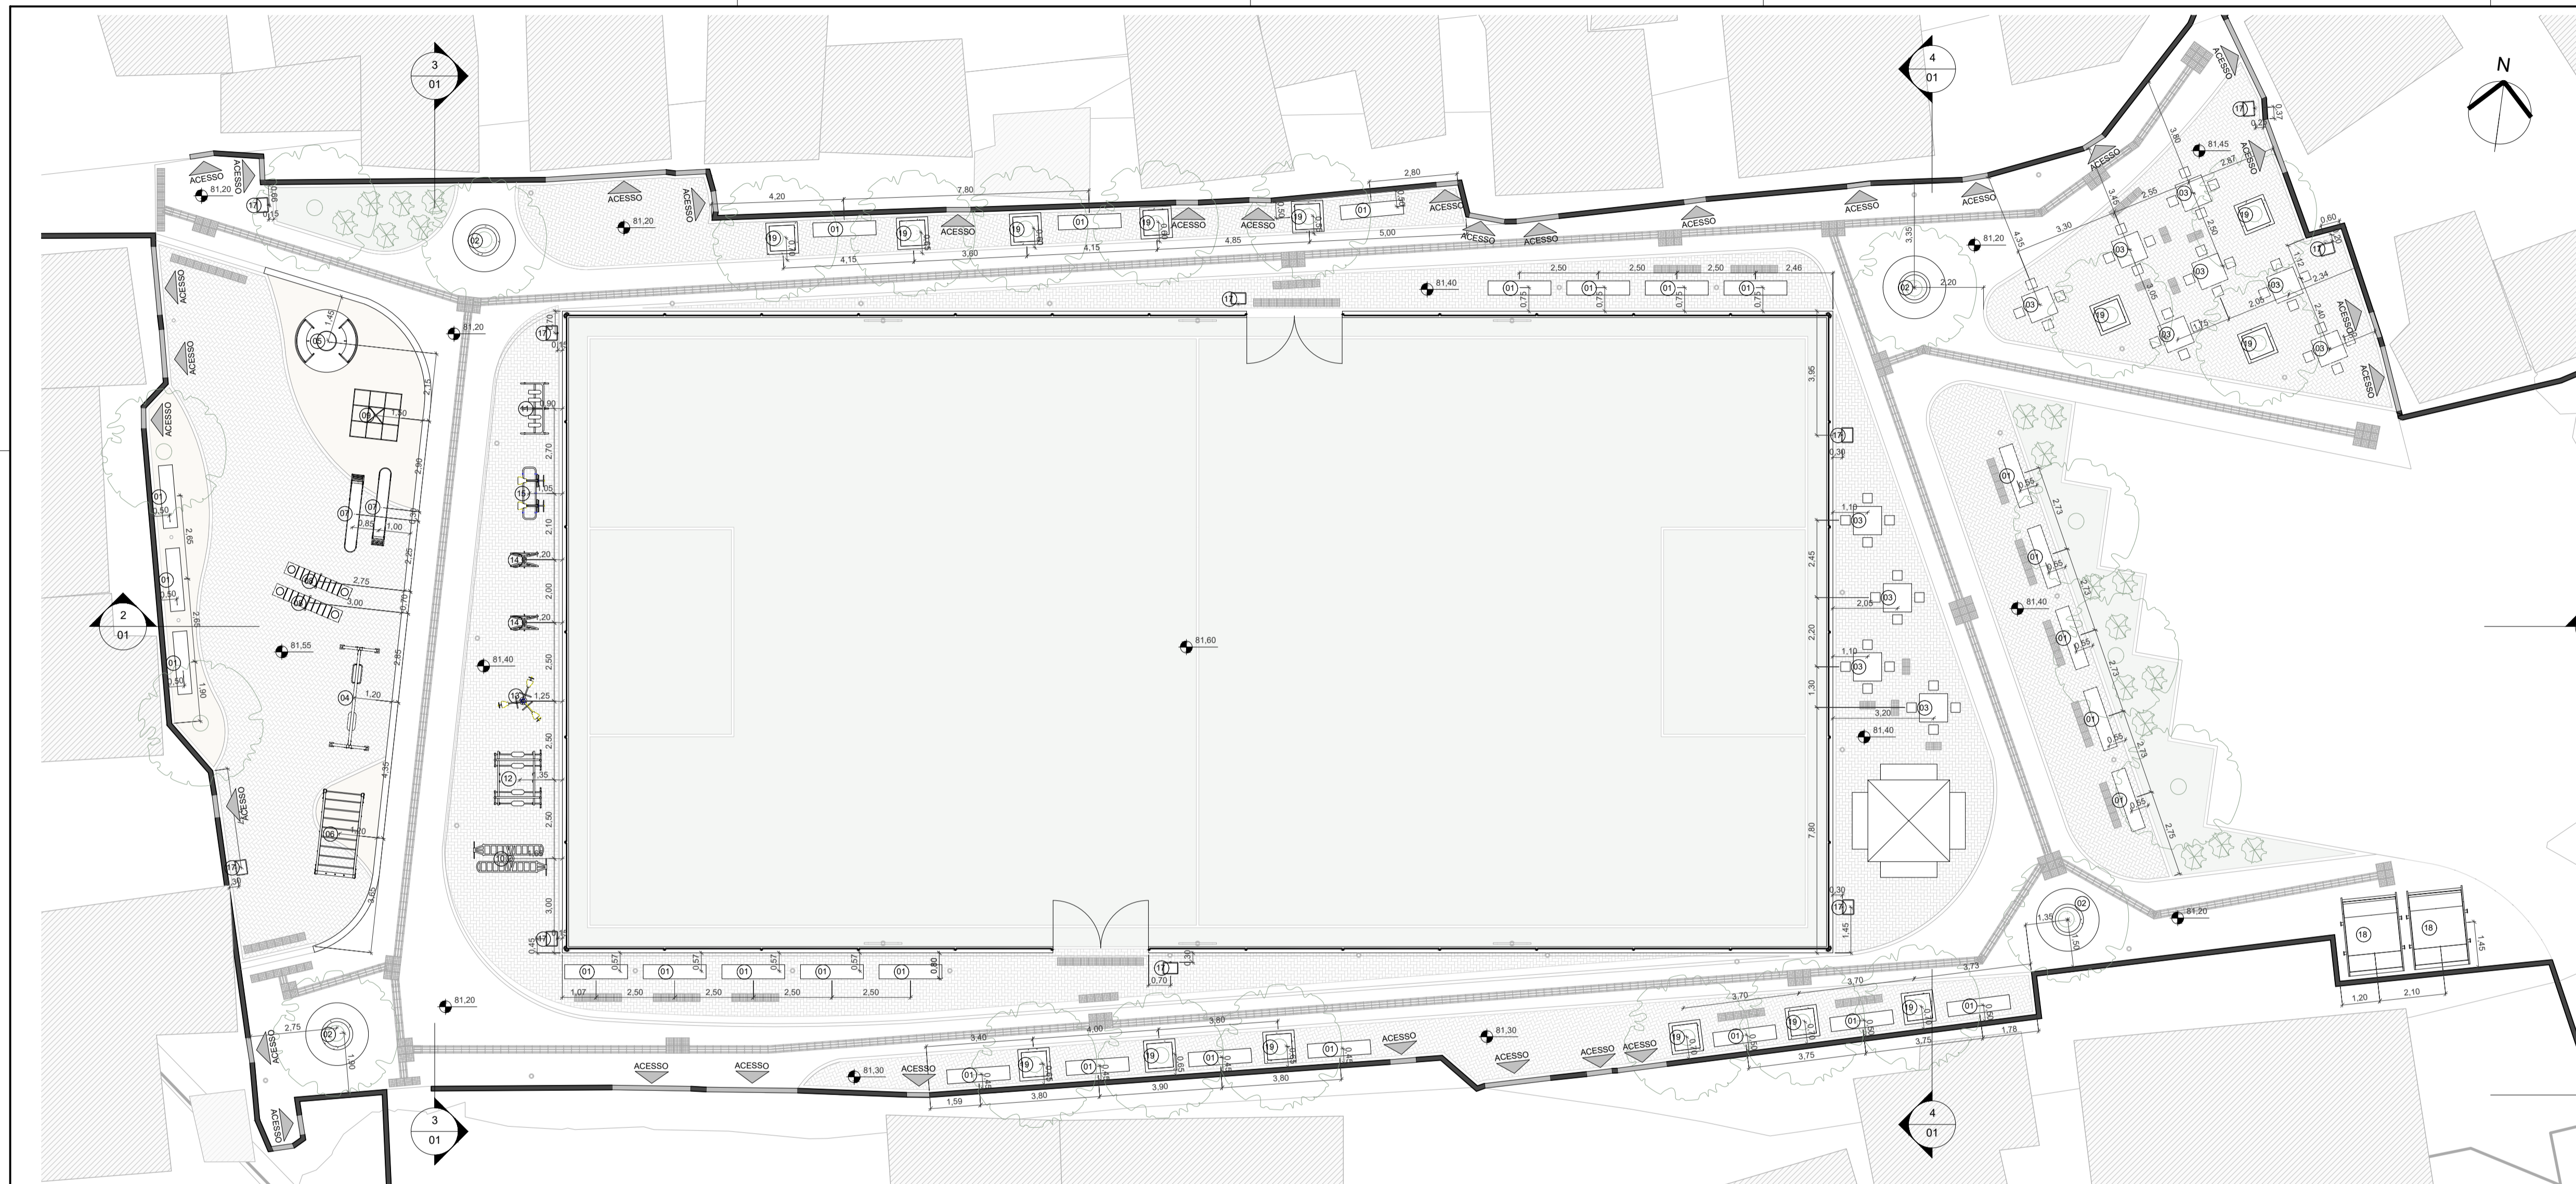

VISTA SUPERIOR

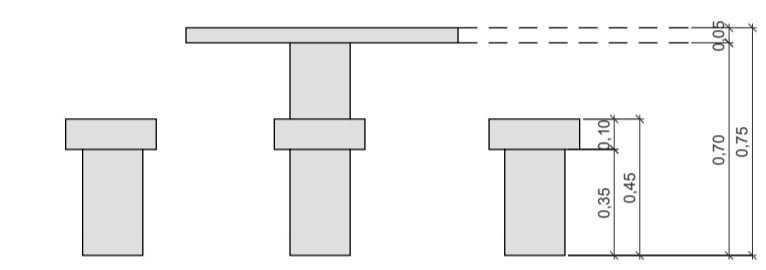

VISTA LATERAL

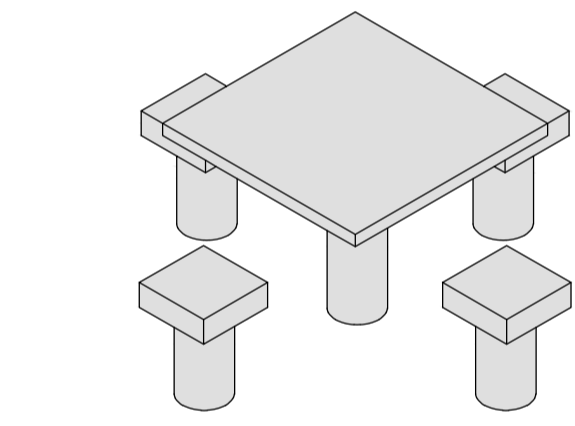


VISTA ORTOGONAL


2 DET - MESA COM 4 BANCOS
1 : 25



1 PLANTA DE MOBILIÁRIO URBANO
1 : 125

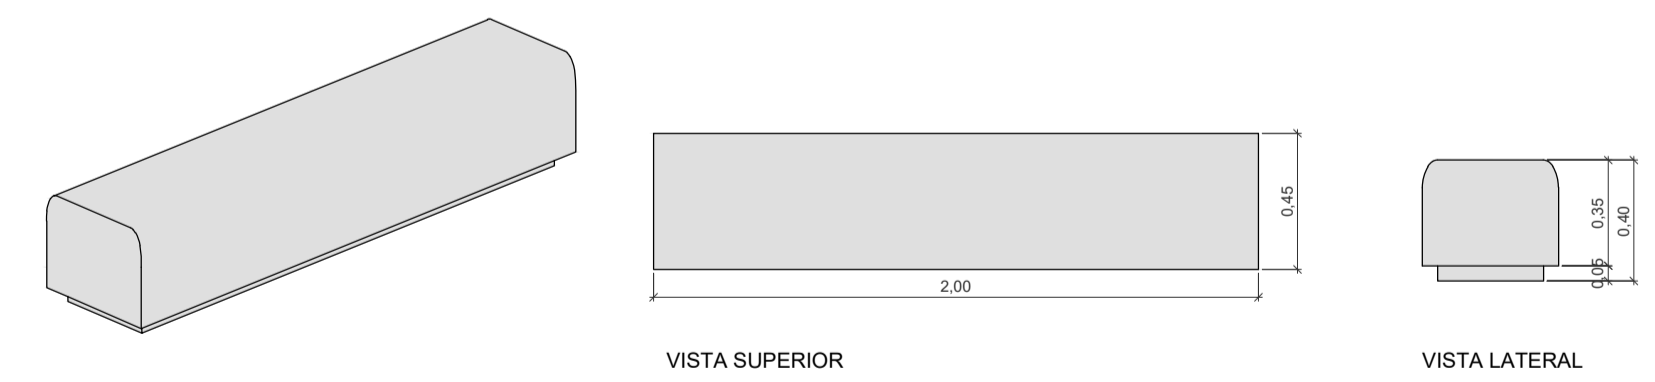

3 DET - BANCO COGUMELO
1 : 25

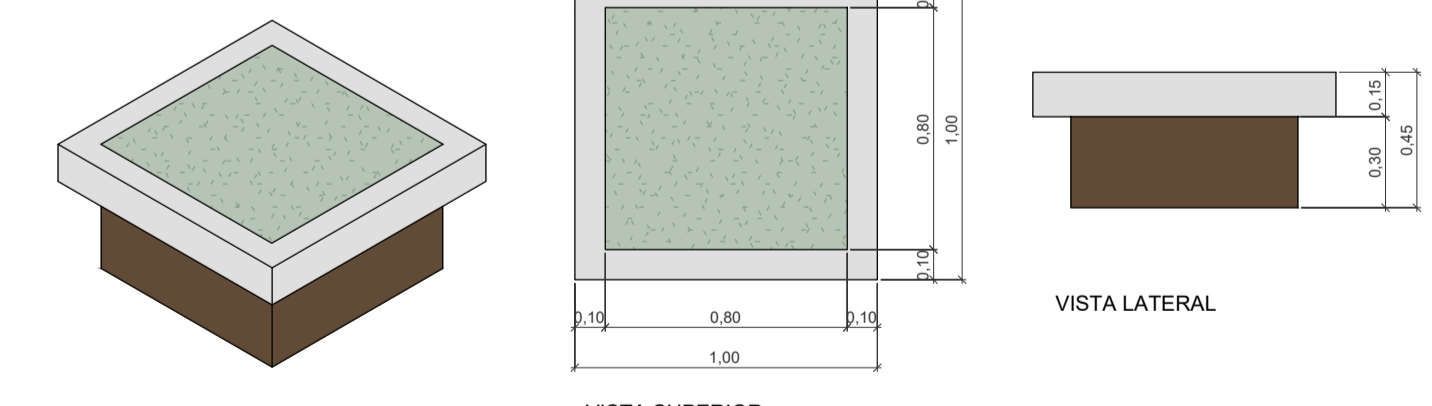

4 DET - GOLA DE ÁRVORE
1 : 25

ID	Descrição	Quant.
01	Banco cogumelo de concreto 2,00m	27
02	Gola de árvore redonda com assento de madeira	4
03	Mesa pré-moldada de concreto	11
04	Brinquedo - Balanço de madeira com dois assentos	1
05	Brinquedo - Carrossel	1
06	Brinquedo - Escada Horizontal	1
07	Brinquedo - Escorregador	2
08	Brinquedo - Gangorra	2
09	Brinquedo - Gaiola labirinto	1
10	Aparelho de ginástica ao ar livre - prancha abdominal	1
11	Aparelho de ginástica ao ar livre - caminhada triplo	1
12	Aparelho de ginástica ao ar livre - esquí triplo	1
13	Aparelho de ginástica ao ar livre - pressão de pernas triplo	1
14	Aparelho de ginástica ao ar livre - rotação vertical dupla	2
15	Aparelho de ginástica ao ar livre - simulador de cavalgada.	1
16	Quiosque padrão de parque 2 x 2 m	1
17	Papeleira 50 L	10
18	Cacamba de lixo 300 x 300	2
19	Gola de árvore enterrada 1,00x1,00m	14



PREFEITURA MUNICIPAL DE NITERÓI
EMPRESA MUNICIPAL DE MORADIA, URBANIZAÇÃO E SANEAMENTO - EMUSA

Área/Projeto:
PROJETO BÁSICO DE URBANIZAÇÃO PARA COMUNIDADE DO MORRO DO ESTADO - NITERÓI/RJ


03/06

0013-MD-UES-PB-01_R1


Etapa de projeto: PROJETO BÁSICO	Título: ÁREA 01 - PLANTA DE MOBILIÁRIO URBANO E DETALHES		
Disciplina: INTERVENÇÃO URBANA	Autor do projeto:	Responsável técnico:	
Nome da prancha: 0013-DE-UES-PB-001_003	Desenhista:		Escala: Como indicado

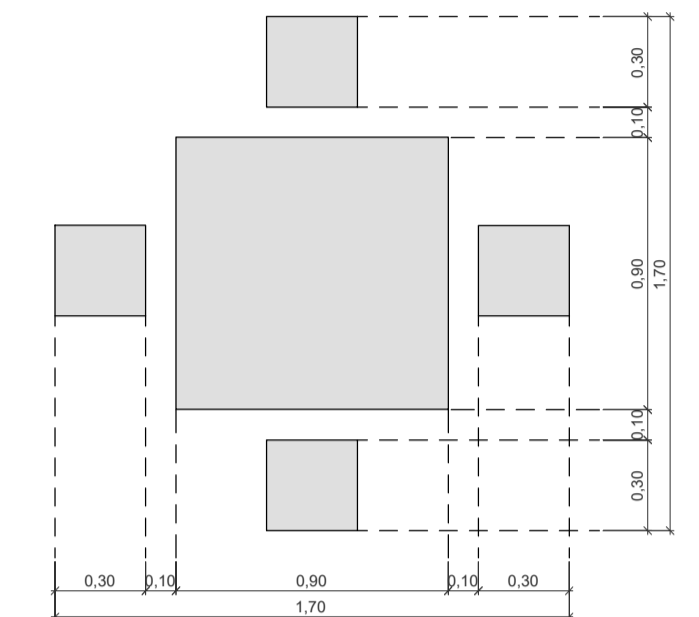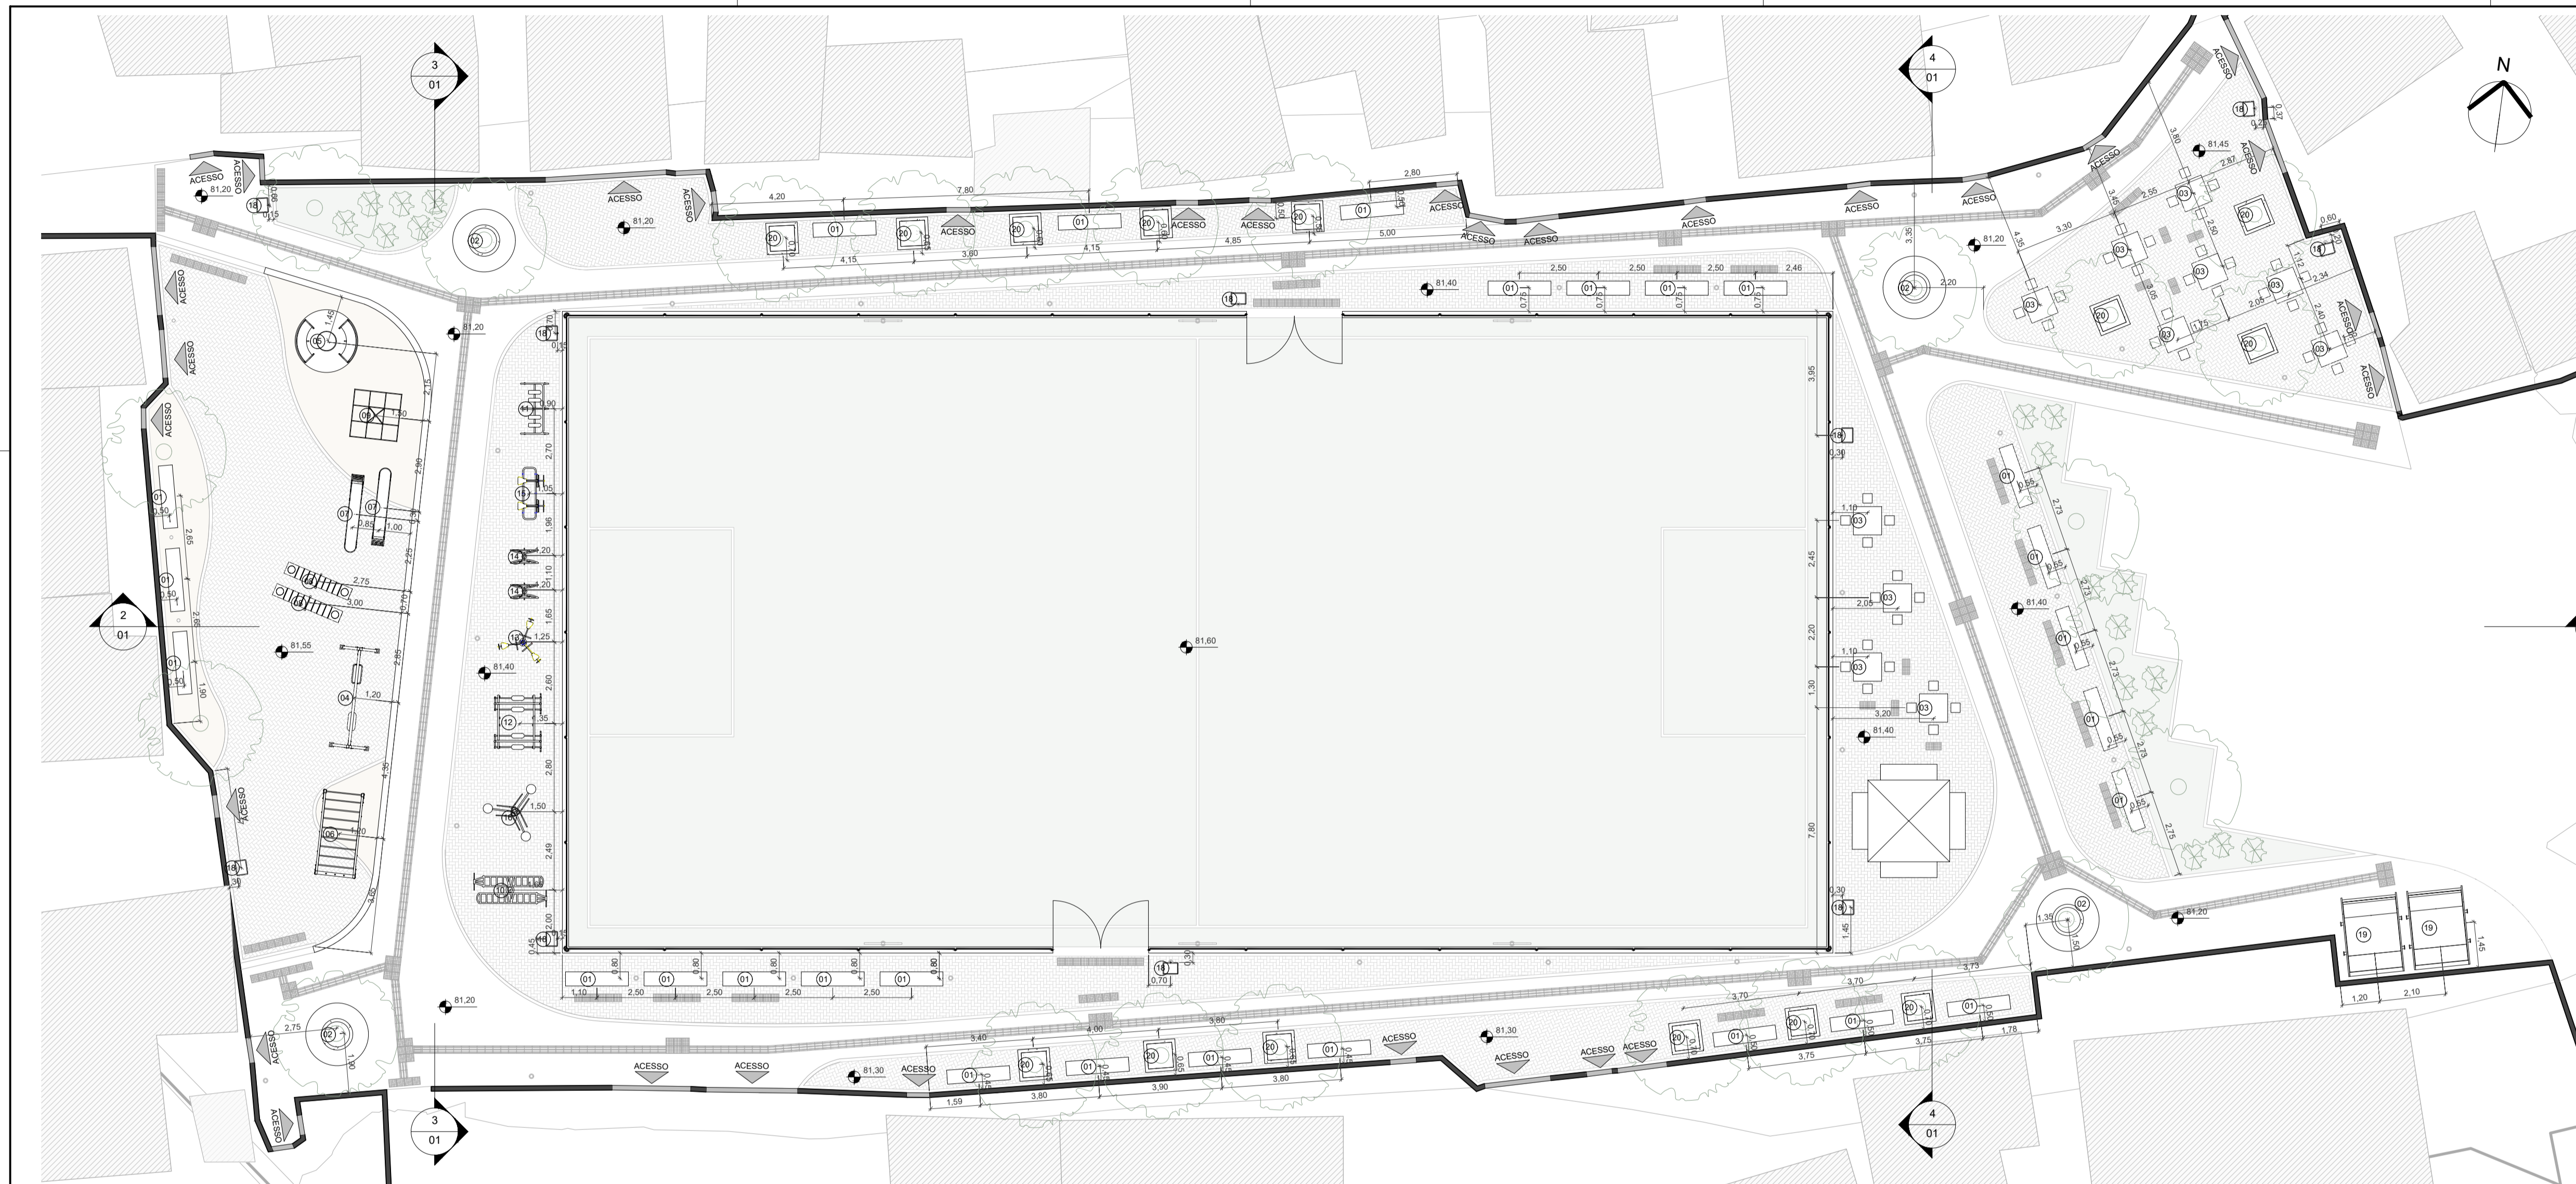

VISTA SUPERIOR

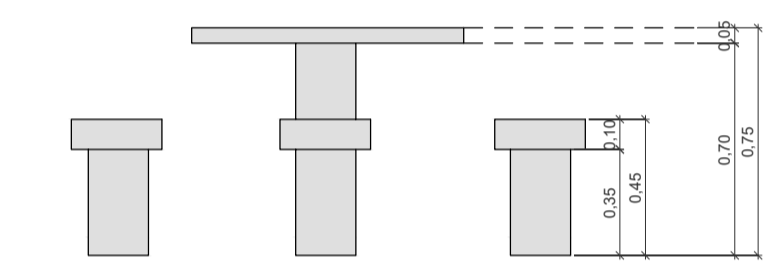

VISTA LATERAL


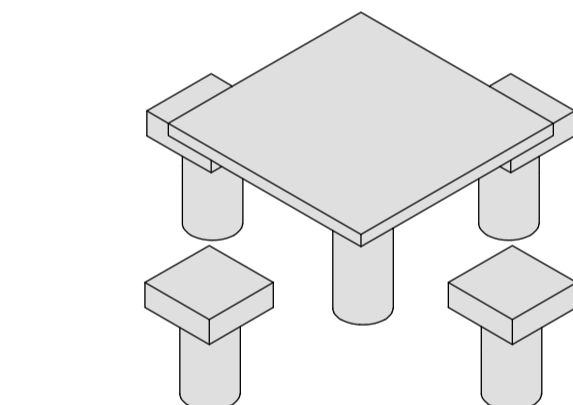


VISTA ORTOGONAL

2 DET - MESA COM 4 BANCOS
1 : 25



1 PLANTA DE MOBILIÁRIO URBANO
1 : 125

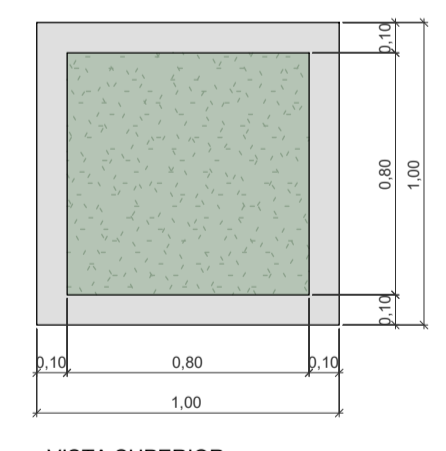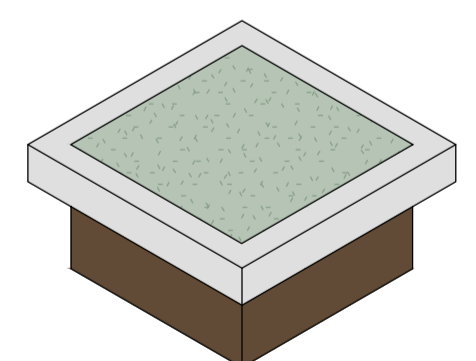


VISTA SUPERIOR




VISTA LATERAL


3 DET - GOLA DE ÁRVORE
1 : 25

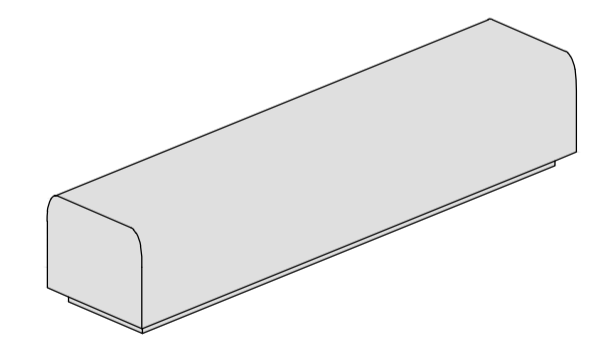

4 DET - BANCO COGUMELO
1 : 25

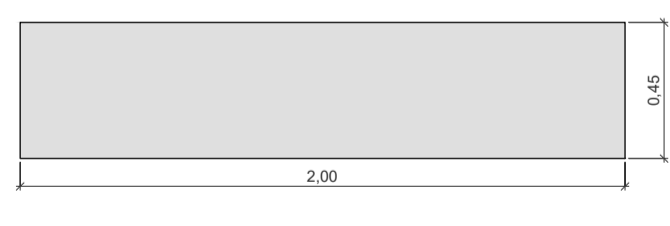

VISTA SUPERIOR

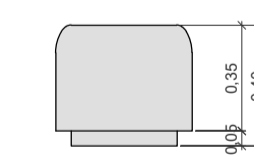

VISTA LATERAL

ID	Descrição	Quant.
01	Banco cogumelo de concreto 2.00m	27
02	Gola de árvore redonda com assento de madeira	4
03	Mesa pré-moldada de concreto	11
04	Brinquedo - Balanço de madeira com dois assentos	1
05	Brinquedo - Carrossel	1
06	Brinquedo - Escada Horizontal	1
07	Brinquedo - Escorregador	2
08	Brinquedo - Gangorra	2
09	Brinquedo - Gaiola labirinto	1
10	Aparelho de ginástica ao ar livre - abdominal duplo.	1
11	Aparelho de ginástica ao ar livre - caminhada duplo.	1
12	Aparelho de ginástica ao ar livre - esqui duplo.	1
13	Aparelho de ginástica ao ar livre - leg press triplo.	1
14	Aparelho de ginástica ao ar livre - Roda dupla.	2
15	Aparelho de ginástica ao ar livre - simulador de cavalgada.	1
16	Aparelho de ginástica ao ar livre - twist triplo.	1
17	Quiosque padrão de parque 2 x 2 m	1
18	Lixeira plástica 50 L	10
19	Caçamba de lixo 300 x 300	2
20	Gola de árvore enterrada 1.00x1.00m	14

PREFEITURA MUNICIPAL DE NITERÓI
EMPRESA MUNICIPAL DE MORADIA, URBANIZAÇÃO E SANEAMENTO - EMUSA



Área/Projeto:
PROJETO BÁSICO DE URBANIZAÇÃO PARA COMUNIDADE DO MORRO DO ESTADO - NITERÓI/RJ

03 | 06


0013-MD-UES-PB-01_R1

Escala:
Como indicado

Etapa de projeto: PROJETO BÁSICO	Título: ÁREA 01 - PLANTA DE MOBILIÁRIO URBANO E DETALHES	Autor do projeto:	Responsável técnico:
Disciplina: INTERVENÇÃO URBANA	Nome da prancha: 0013-DE-UES-PB-001_003	Desenhista:	

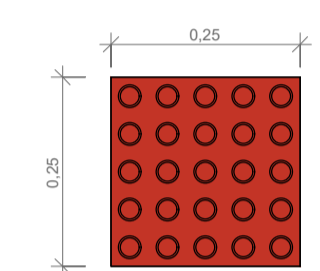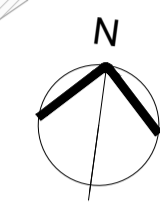

SINALIZAÇÃO PODOTÁTIL ALERTA - NBR 9050 (CERÂMICO)

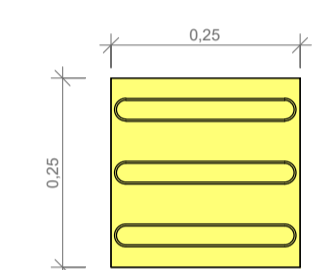

SINALIZAÇÃO PODOTÁTIL DIRECIONAL - NBR 9050 (CERÂMICO)


2 DET. SINALIZAÇÃO PODOTÁTIL
1 : 10

1 PLANTA DE ACESSIBILIDADE
1 : 125




Tabela de Acessibilidade		
ID	Descrição	Quant.
A1	Sinalização tátil alerta - NBR 9050 - Cerâmico (25cm x 25cm)	292
A2	Sinalização tátil direcional - NBR 9050 - Cerâmico (25cm x 25cm)	738

		PREFEITURA MUNICIPAL DE NITERÓI EMPRESA MUNICIPAL DE MORADIA, URBANIZAÇÃO E SANEAMENTO - EMUSA	
Empresa Municipal de Moradia, Urbanização e Saneamento - EMUSA		Área/Projeto: PROJETO BÁSICO DE URBANIZAÇÃO PARA COMUNIDADE DO MORRO DO ESTADO - NITERÓI/RJ	
Etapa de projeto: PROJETO BÁSICO	Título: ÁREA 01 - PLANTA DE ACESSIBILIDADE	Autor do projeto:	Responsável técnico:
Disciplina: INTERVENÇÃO URBANA	Nome da prancha: 0013-DE-UES-PB-001_004	Desenhista:	Escala: Como indicado
			04 06 0013-MD-UES-PB-01_R1

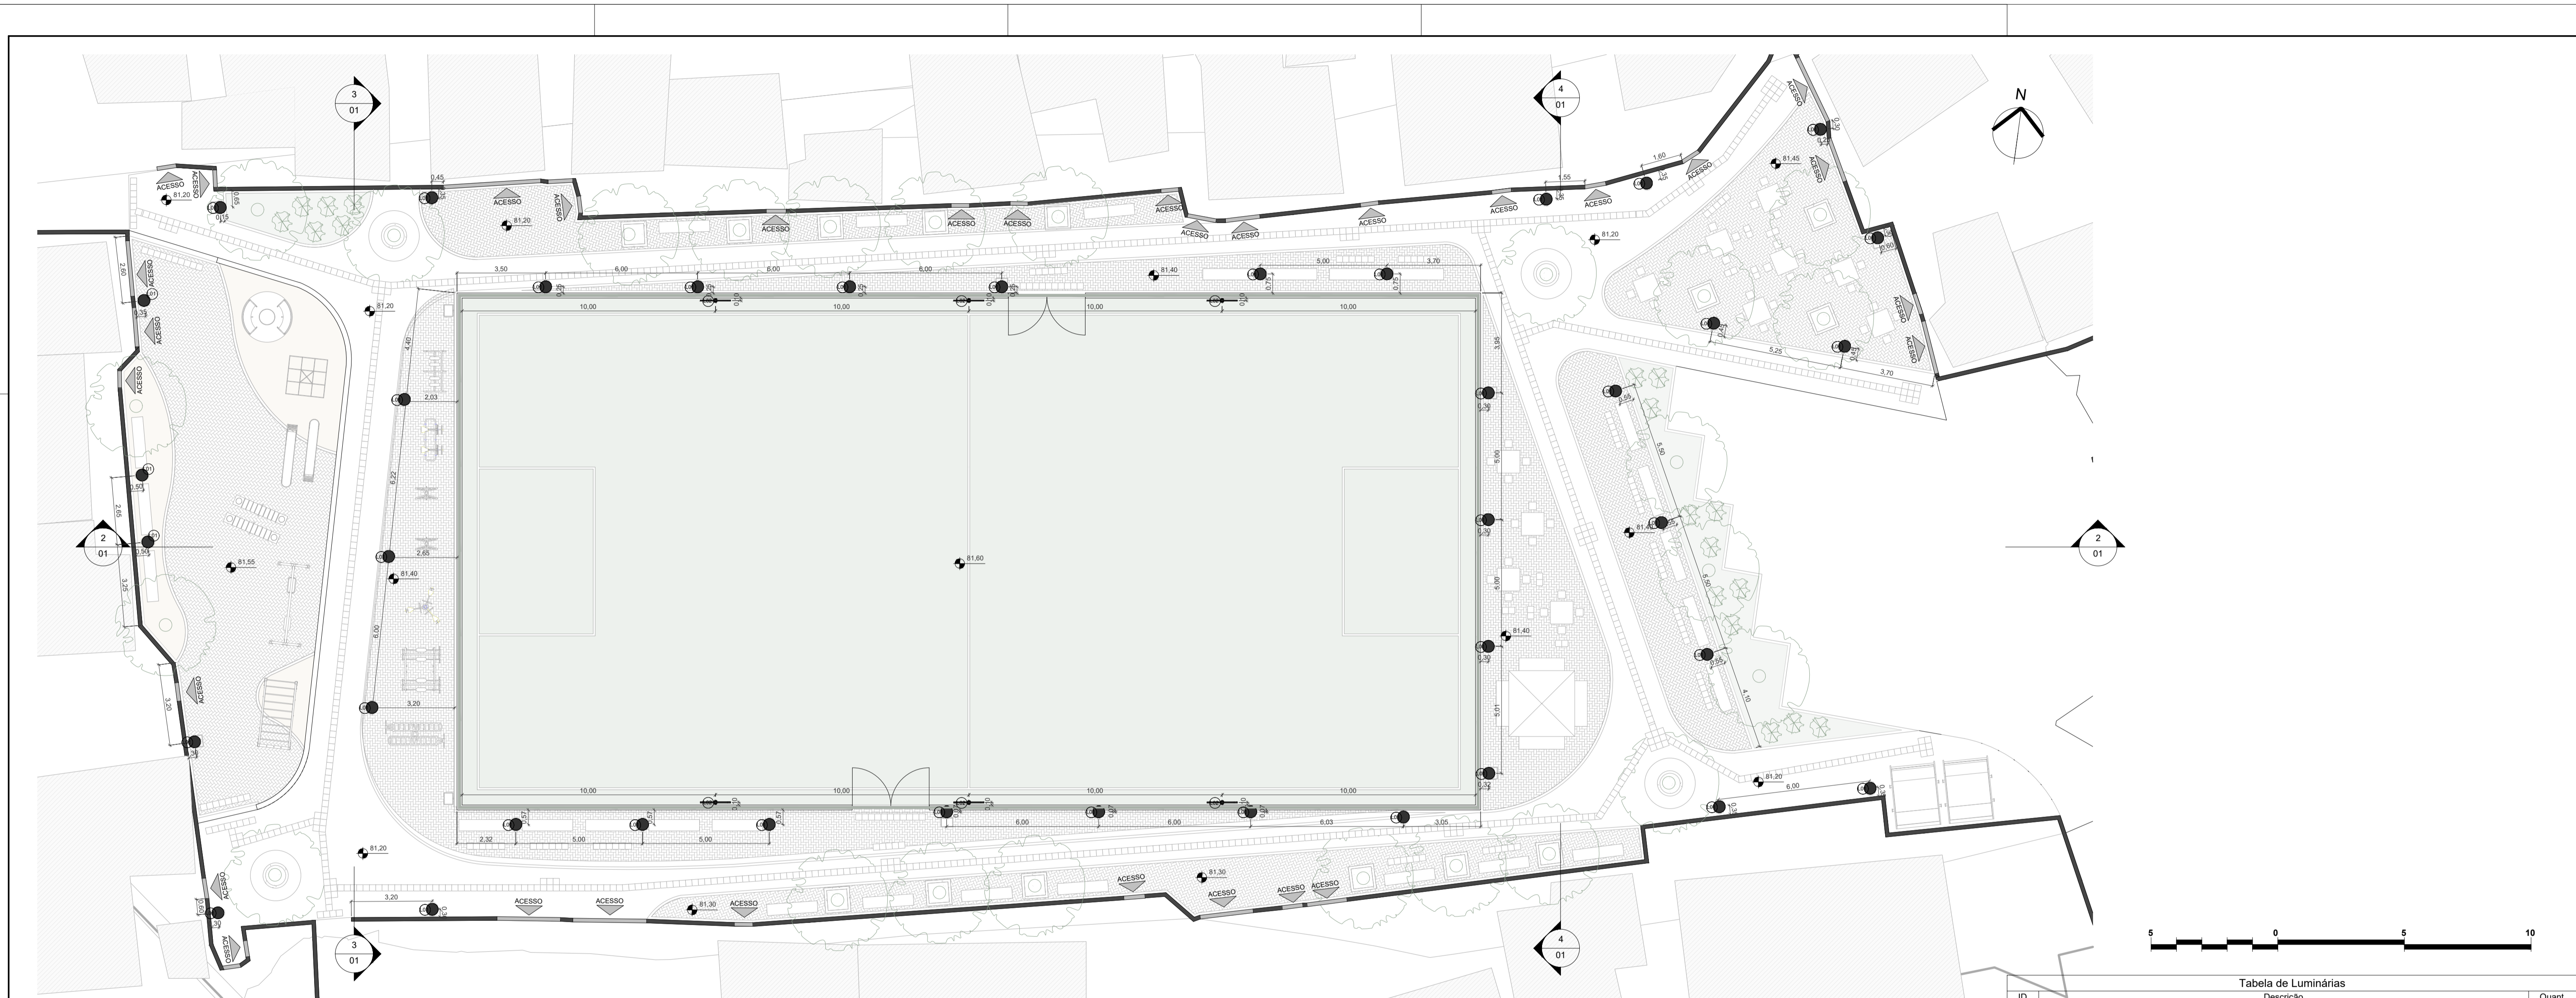


1 PLANTA DE ILUMINAÇÃO
1 : 125

VISTA SUPERIOR

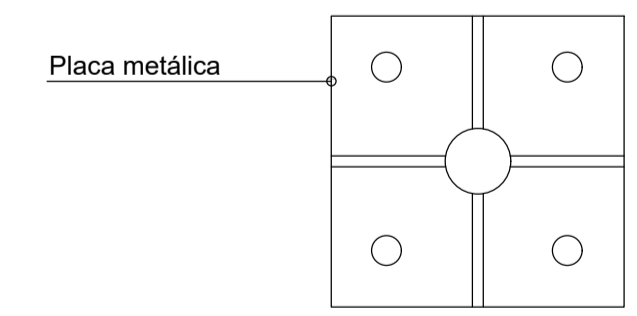

CORTE ESQUEMÁTICO

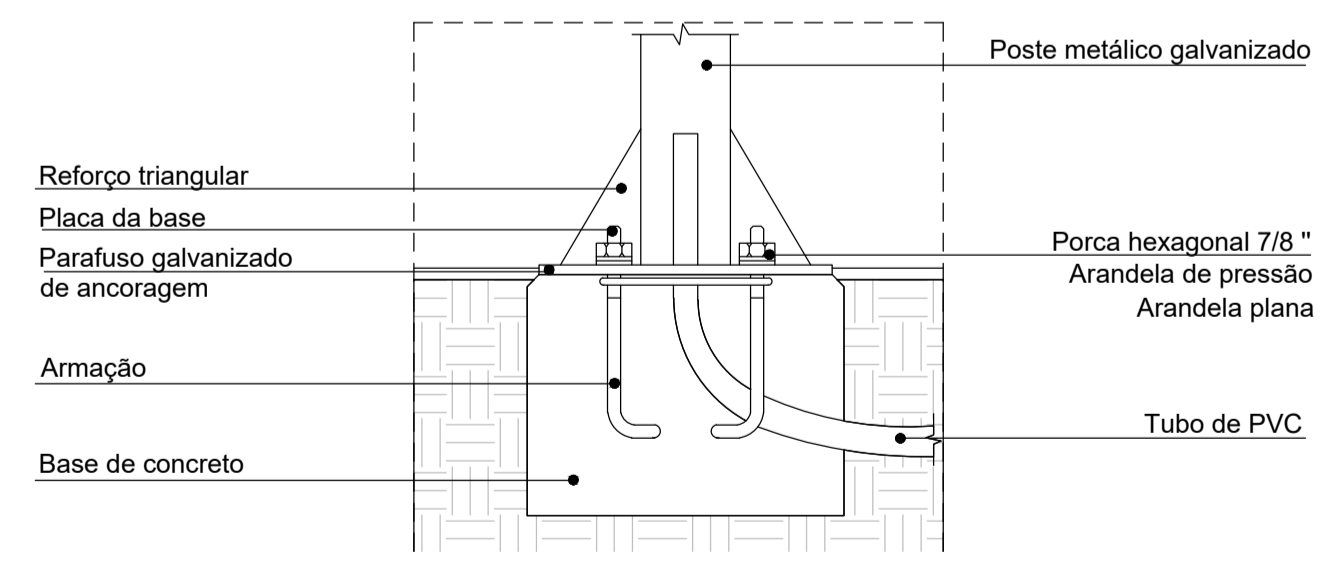

2 DETALHE DE FIXAÇÃO DE POSTE PEDONAL
1 : 25



Tabela de Luminárias		
ID	Descrição	Quant.
L01	Poste pedonal ornamental circular de 3,50m	39
L02	Poste refletor externo de 9,00m	6

		PREFEITURA MUNICIPAL DE NITERÓI EMPRESA MUNICIPAL DE MORADIA, URBANIZAÇÃO E SANEAMENTO - EMUSA	
Empresa Municipal de Moradia, Urbanização e Saneamento - EMUSA		Área/Projeto: PROJETO BÁSICO DE URBANIZAÇÃO PARA COMUNIDADE DO MORRO DO ESTADO - NITERÓI/RJ	
Etapa de projeto: PROJETO BÁSICO	Título: ÁREA 01 - PLANTA DE ILUMINAÇÃO	05/06	
Disciplina: INTERVENÇÃO URBANA	Autor do projeto:	Responsável técnico:	0013-MD-UES-PB-001_R1
Nome da prancha: 0013-DE-UES-PB-001_005	Desenhista:	Escala: Como indicado	



1 PLANTA DE PAISAGISMO
1 : 125

Tabela de Vegetação						
ID	Nome Popular	Nome Científico	Espécie	Copa (m)	Altura (m)	Quant.
01	Ipê Branco	Tabebuia Rosealba	Árborea Nativa	6m	7m a 16m	8

Tabela de Vegetação						
ID	Nome Popular	Nome Científico	Espécie	Copa (m)	Altura (m)	Quant.
02	Ipê Amarelo	Handroanthus Crysotrichus	Árborea Nativa	8m	4m a 10m	11
03	Araçá	Psidium Cattleianum	Árborea Nativa	10m	3m a 6m	4

Tabela de Vegetação						
ID	Nome Popular	Nome Científico	Espécie	Copa (m)	Altura (m)	Quant.
04	Aceroleira	Malpighia Glabra	Árborea Nativa	3m a 5m	4m	1
05	Amarelinha	Thunbergia Alata	Arbustiva Exótica	-	2m a 3m	18

	PREFEITURA MUNICIPAL DE NITERÓI EMPRESA MUNICIPAL DE MORADIA, URBANIZAÇÃO E SANEAMENTO - EMUSA	
	Área/Projeto: PROJETO BÁSICO DE URBANIZAÇÃO PARA COMUNIDADE DO MORRO DO ESTADO - NITERÓI/RJ	
	Título: ÁREA 01 - PLANTA DE PAISAGISMO	Autor do projeto: Responsável técnico:
	Nome da prancha: 0013-DE-UES-PB-001_006	Desenhista:

06/06
0013-MD-UES-PB-001_R1
Escala:
1 : 125

