



1 PLANTA BAIXA - VESTIÁRIO ATUAL

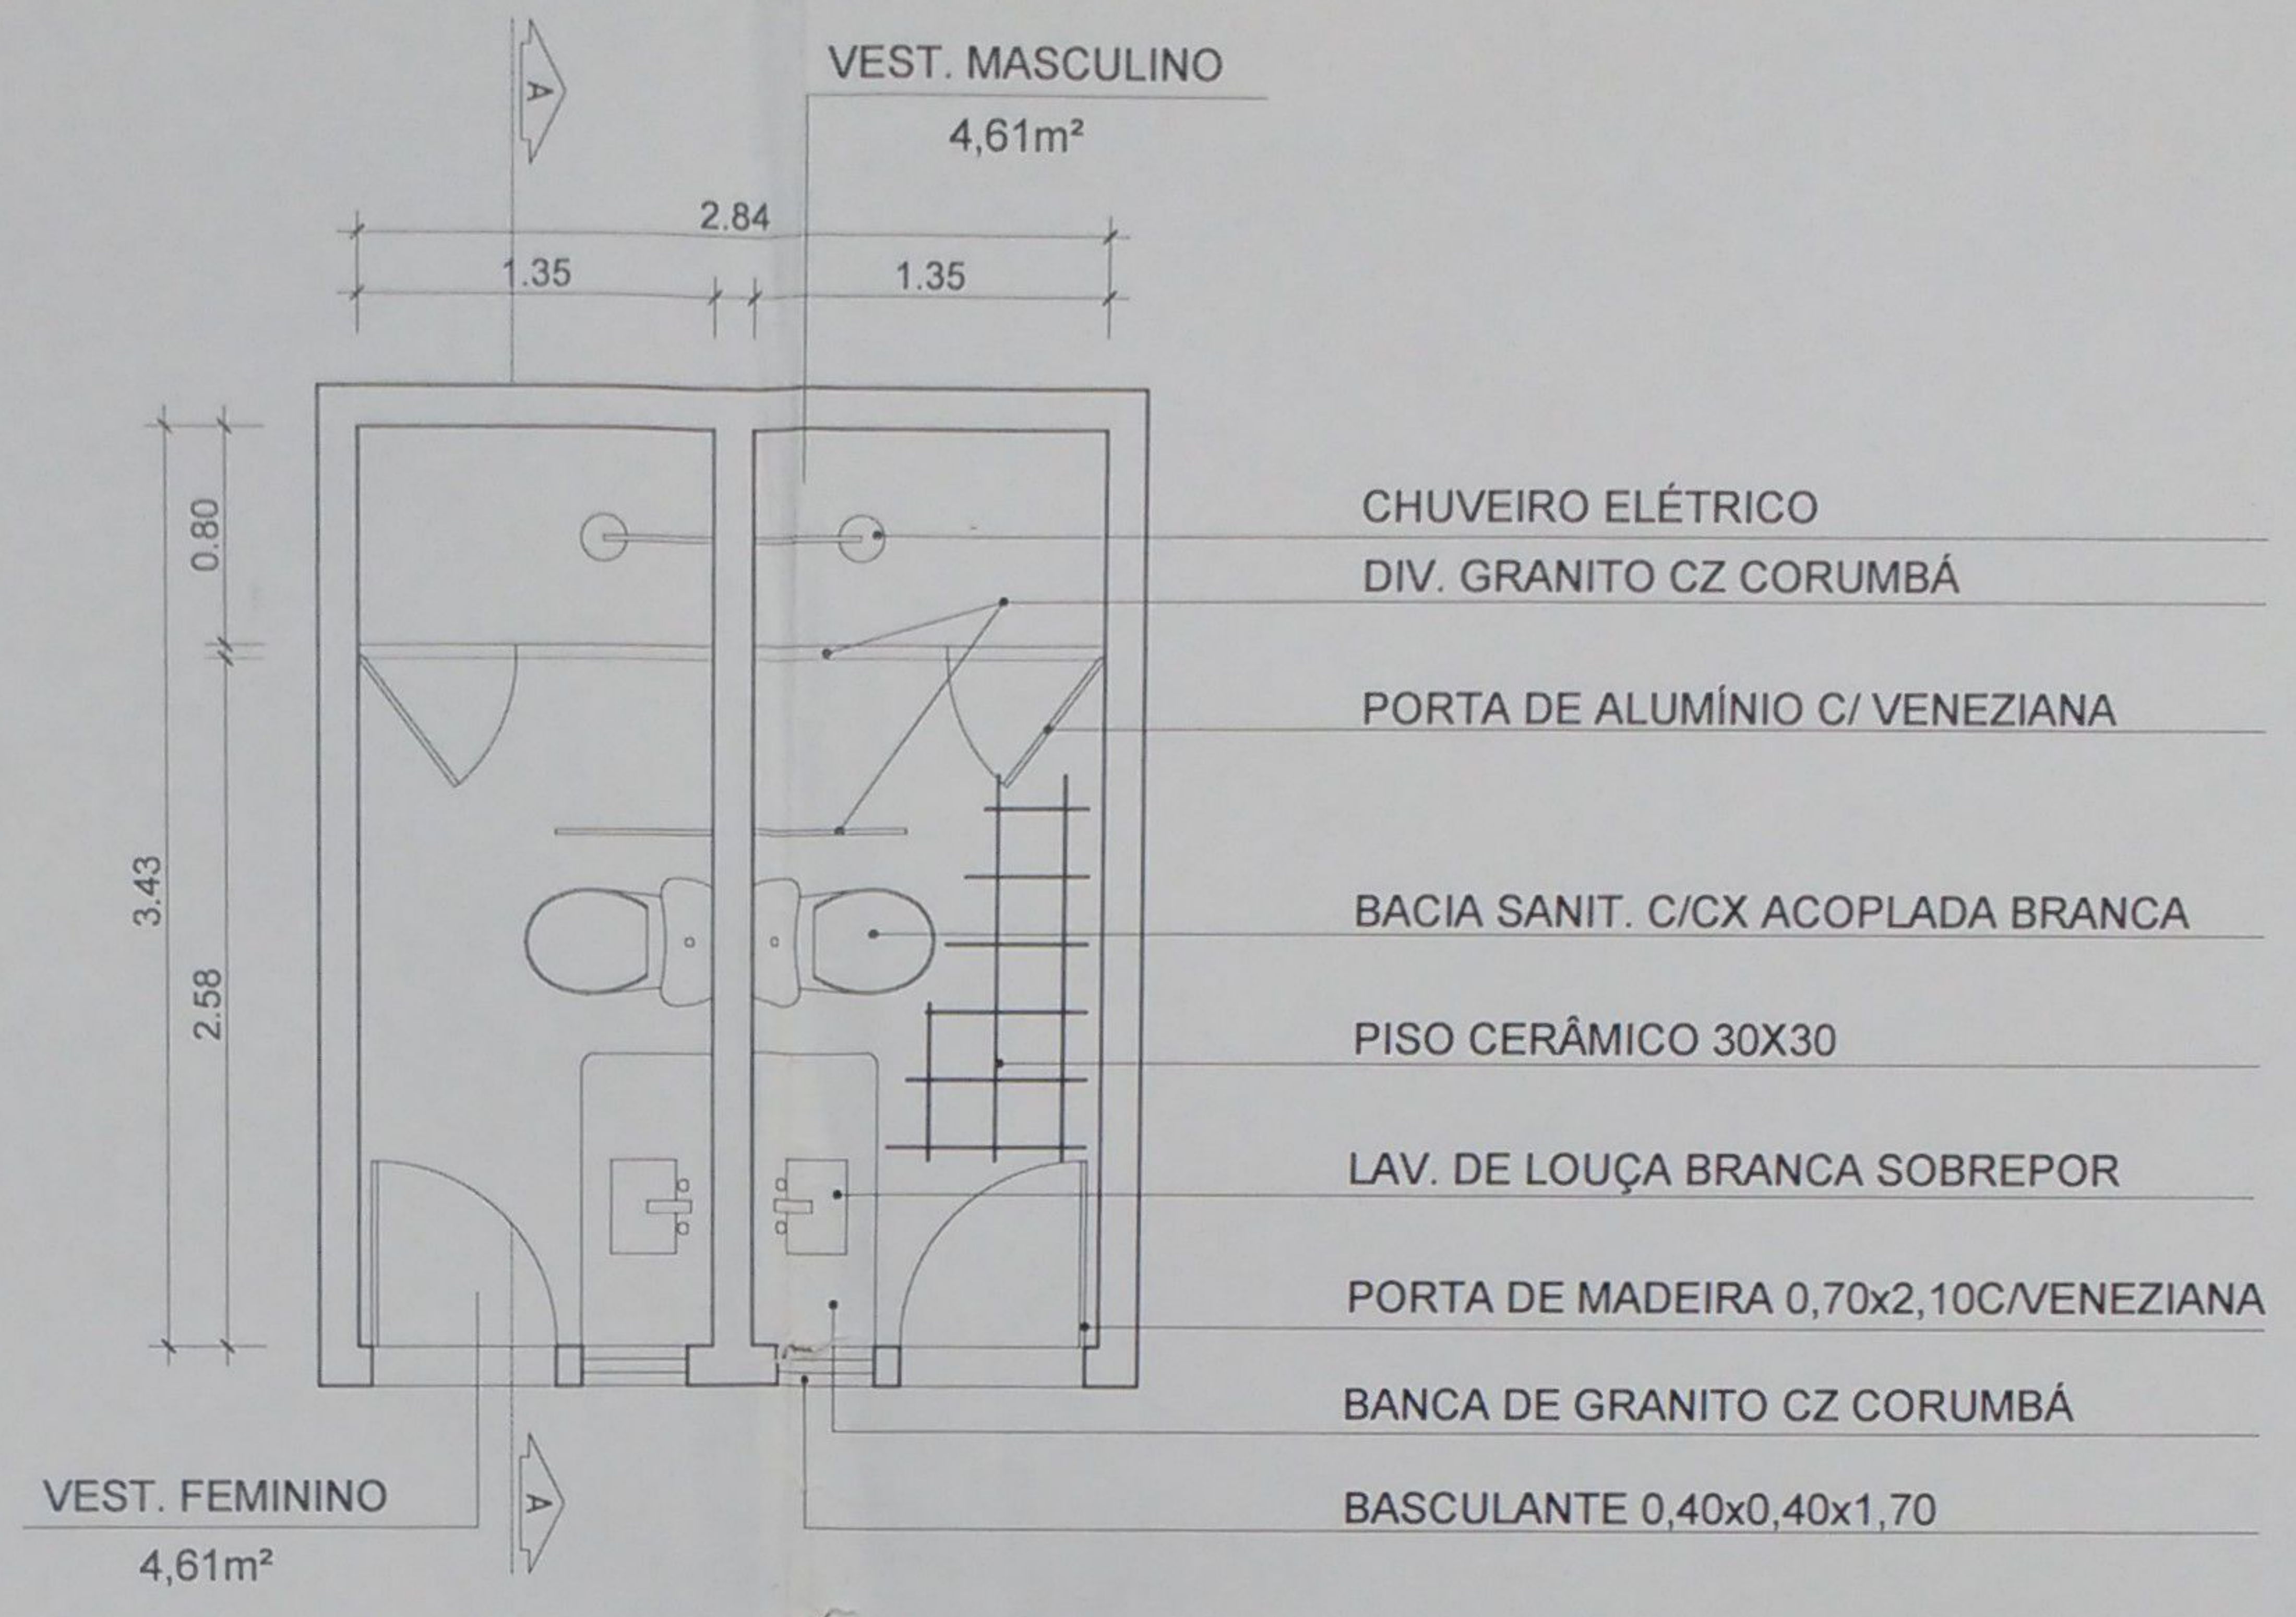


2 PLANTA BAIXA - VESTIÁRIO REFORMA

- CHUVEIRO ELÉTRICO
- DIV. GRANITO CZ CORUMBÁ
- PORTA DE ALUMÍNIO C/ VENEZIANA
- BACIA SANIT. C/CX ACOPLADA BRANCA
- PISO CERÂMICO 30X30
- LAV. DE LOUÇA BRANCA SOBREPOR
- PORTA DE MADEIRA 0,70x2,10C/VENEZIANA
- BANCA DE GRANITO CZ CORUMBÁ
- BASCULANTE 0,40x0,40x1,70

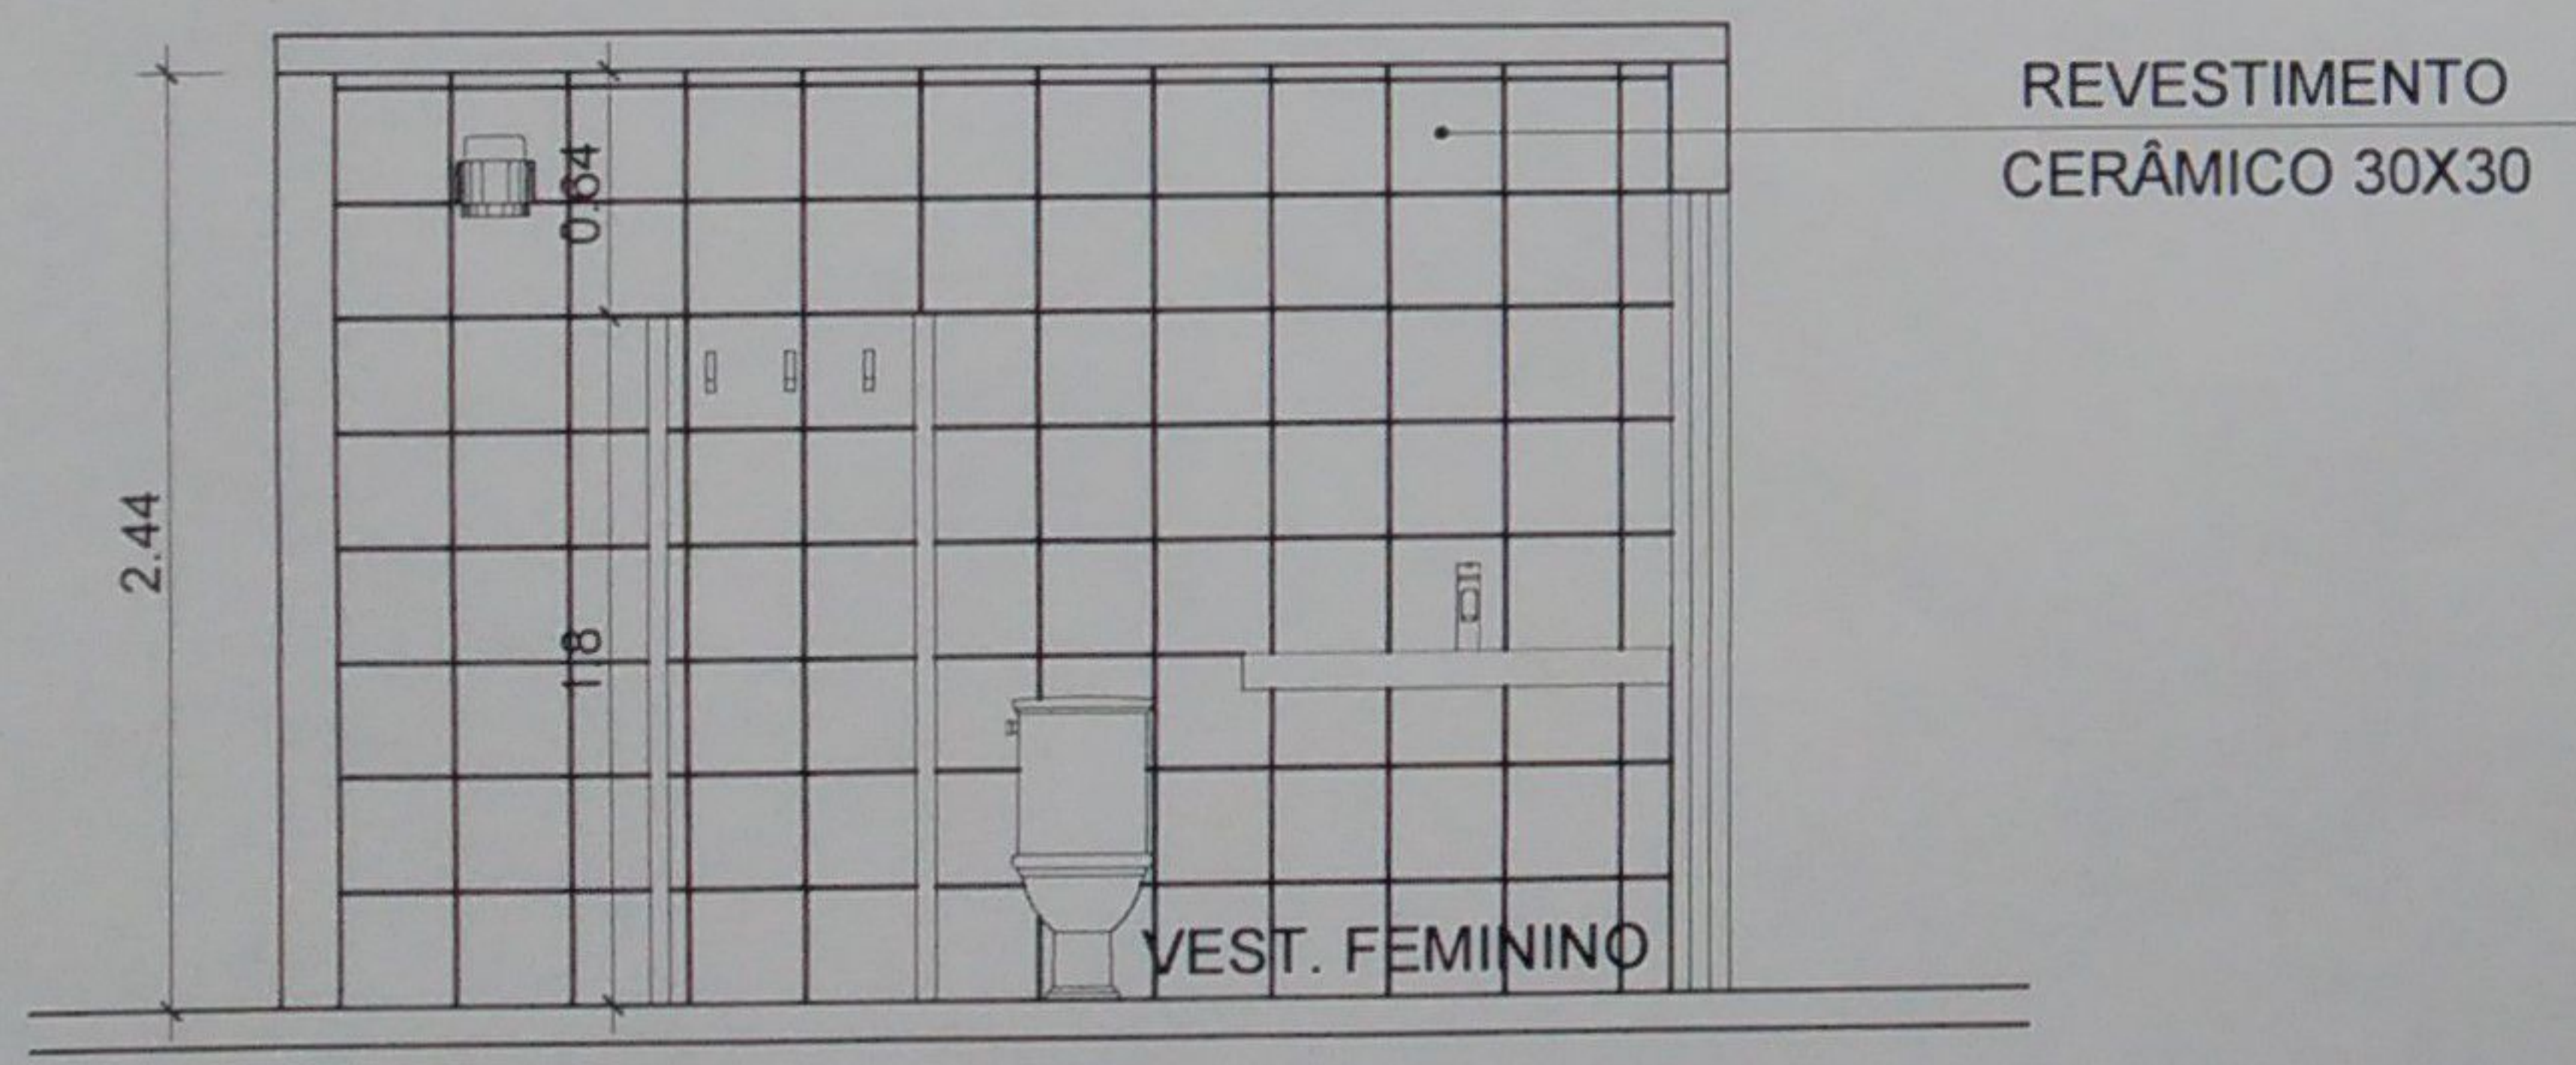


3 CORTE AA

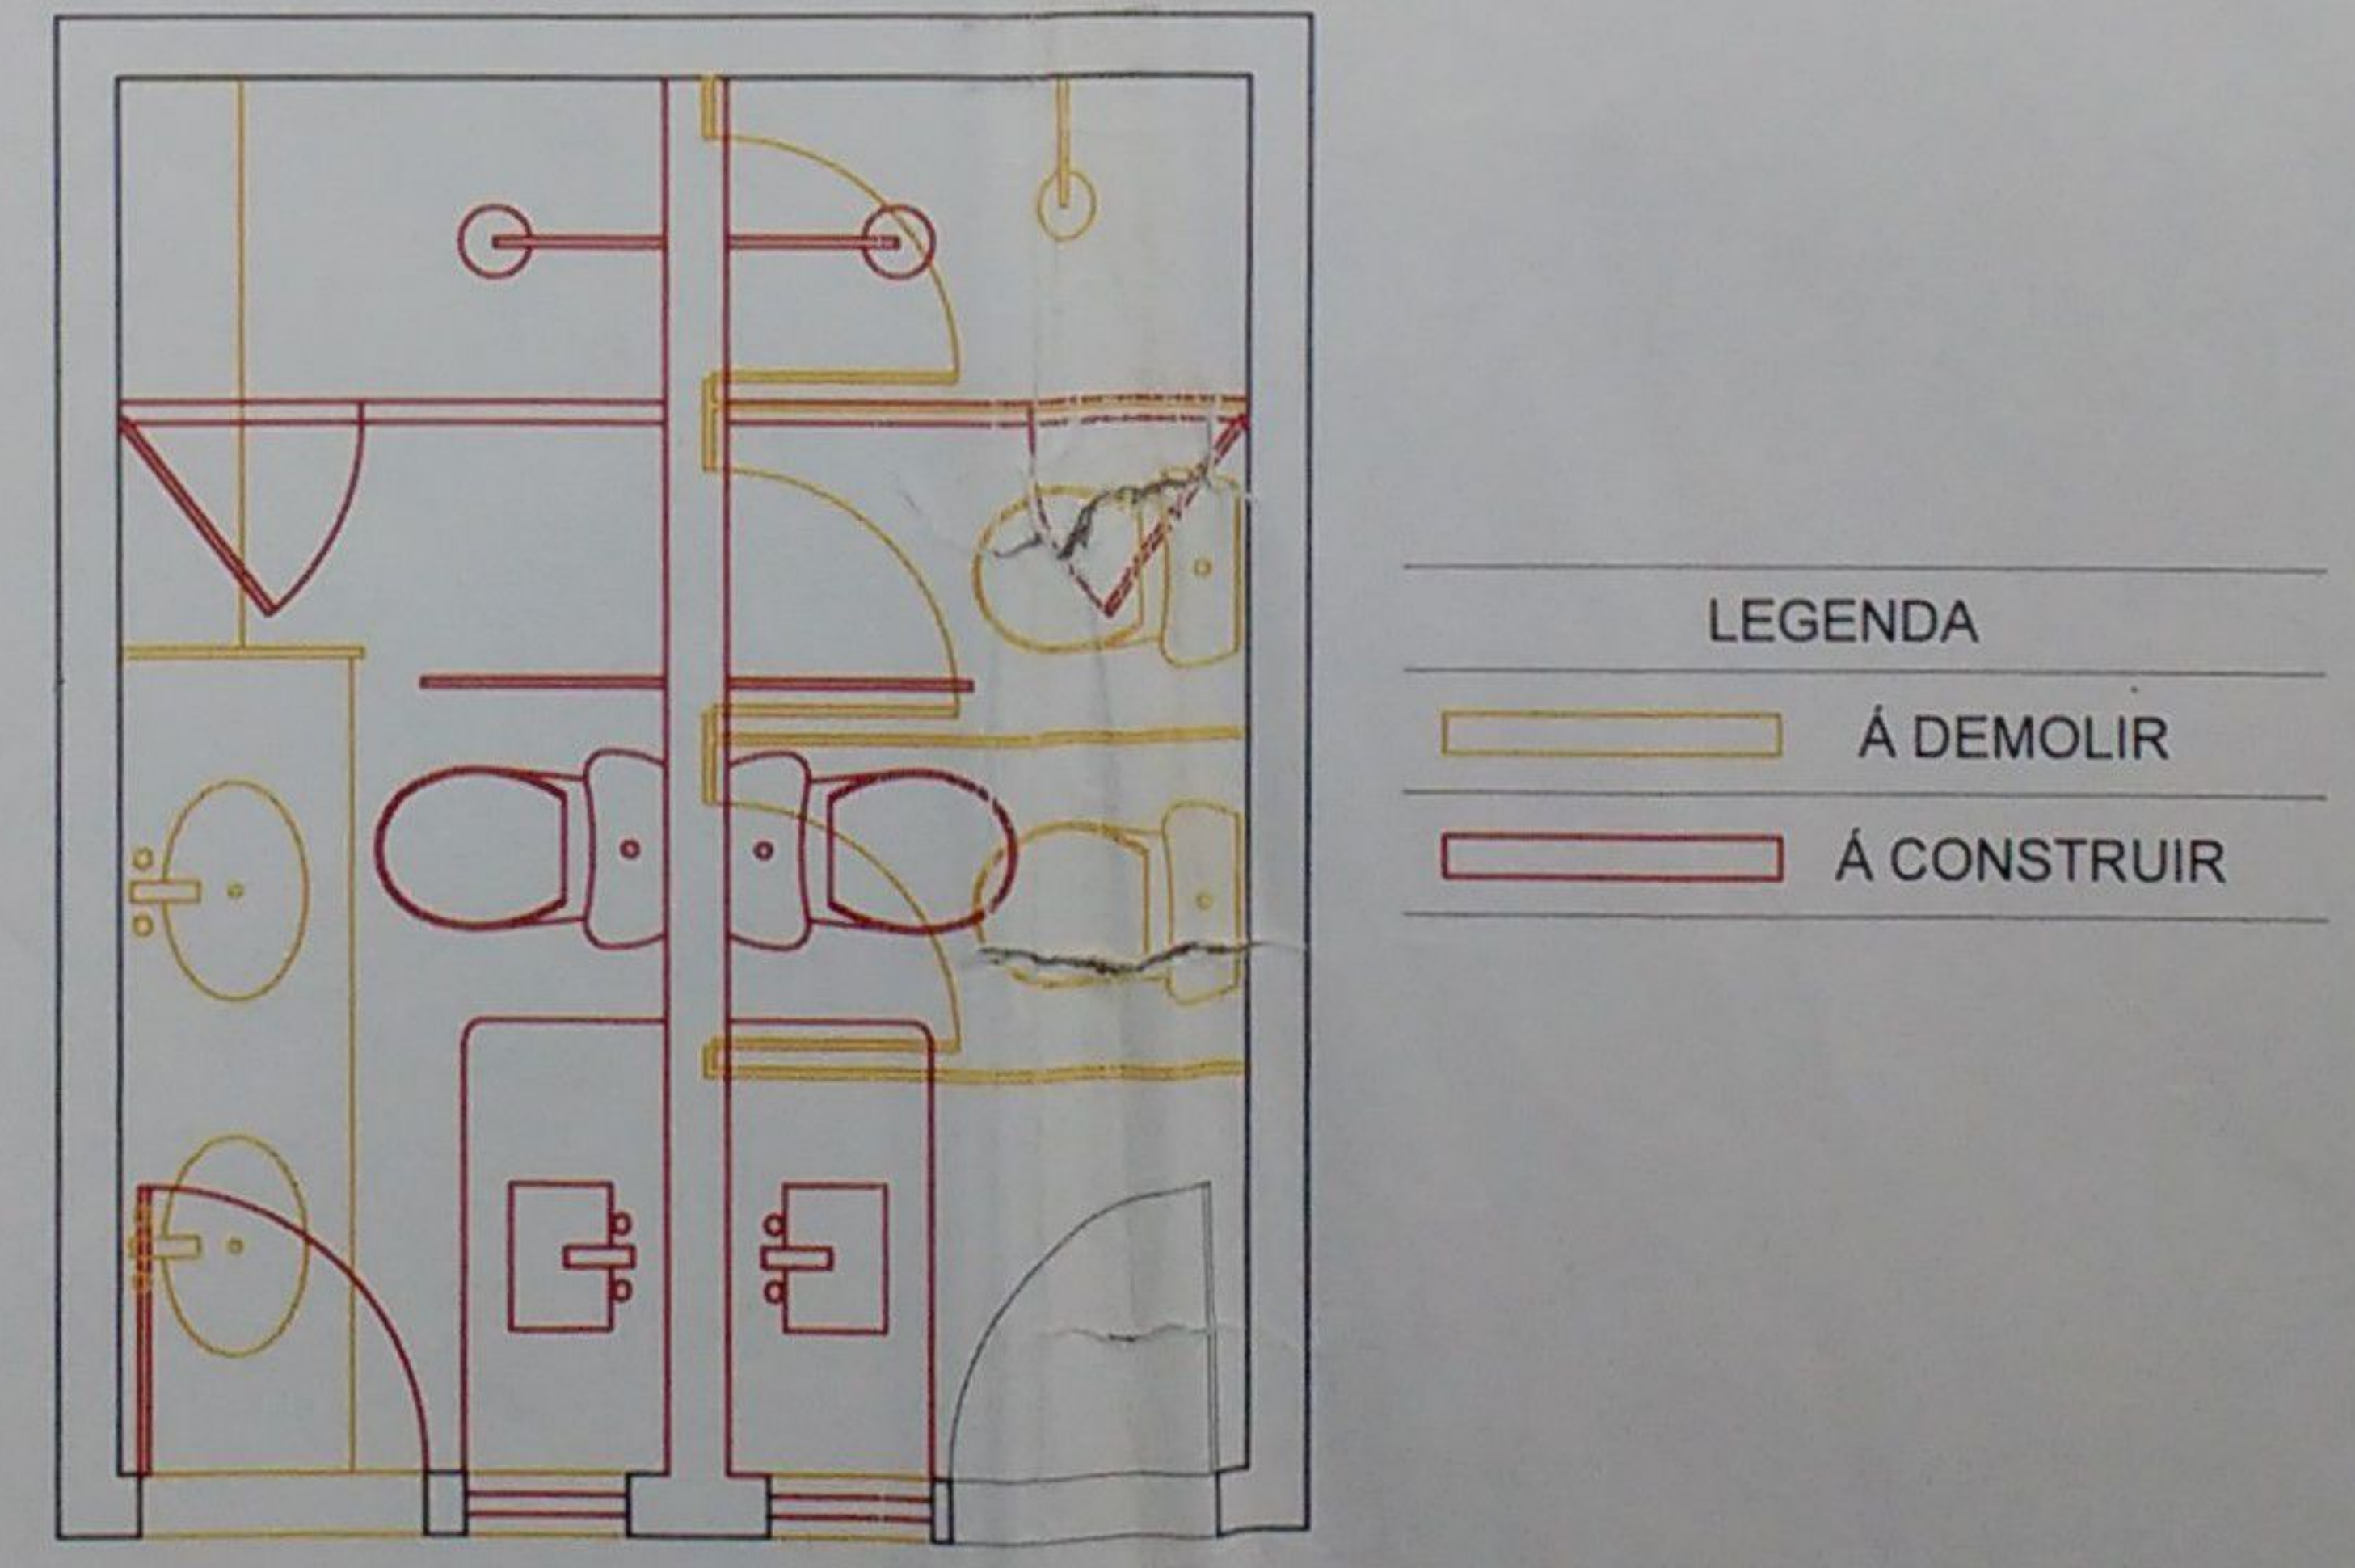

4 PLANTA BAIXA DEMOLIR/CONSTRUIR

Priscila Santos
Priscila Santos
 Mat. 02081
 EMUSA

 PREFEITURA MUNICIPAL DE NITERÓI	
PROJETO PARA REFORMA DO HALL DE ENTRADA DO PRÉDIO DA PREFEITURA DE NITERÓI	
DESENHO: PROPOSTA DE REFORMA PARA VESTIÁRIO NO SUBSOLO	PRANCHA: 05
OBS.: CONFERIR MEDIDAS NO LOCAL	
DIRETOR DE OPERAÇÕES: RICARDO LANZELOTTI	ARQUITETA: PRISCILA SANTOS
DATA: MAIO/2017	Assinatura: <i>Felipe Monteiro</i> Matr. 12427520