

F




E

D

C

B

A

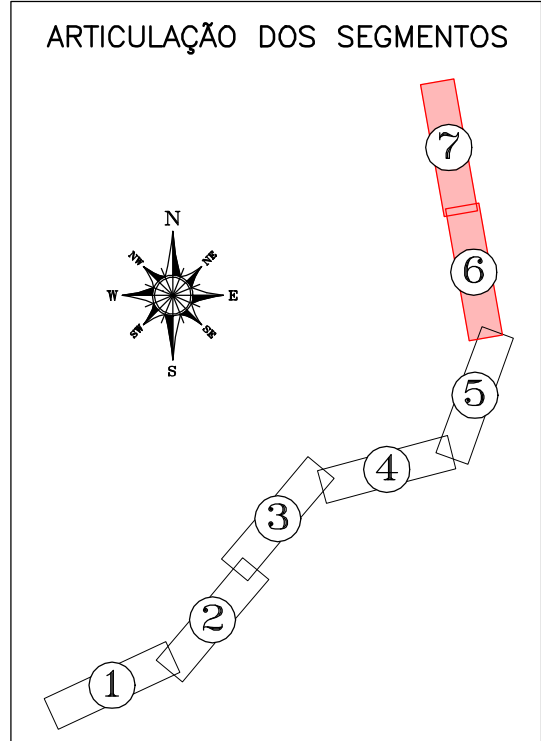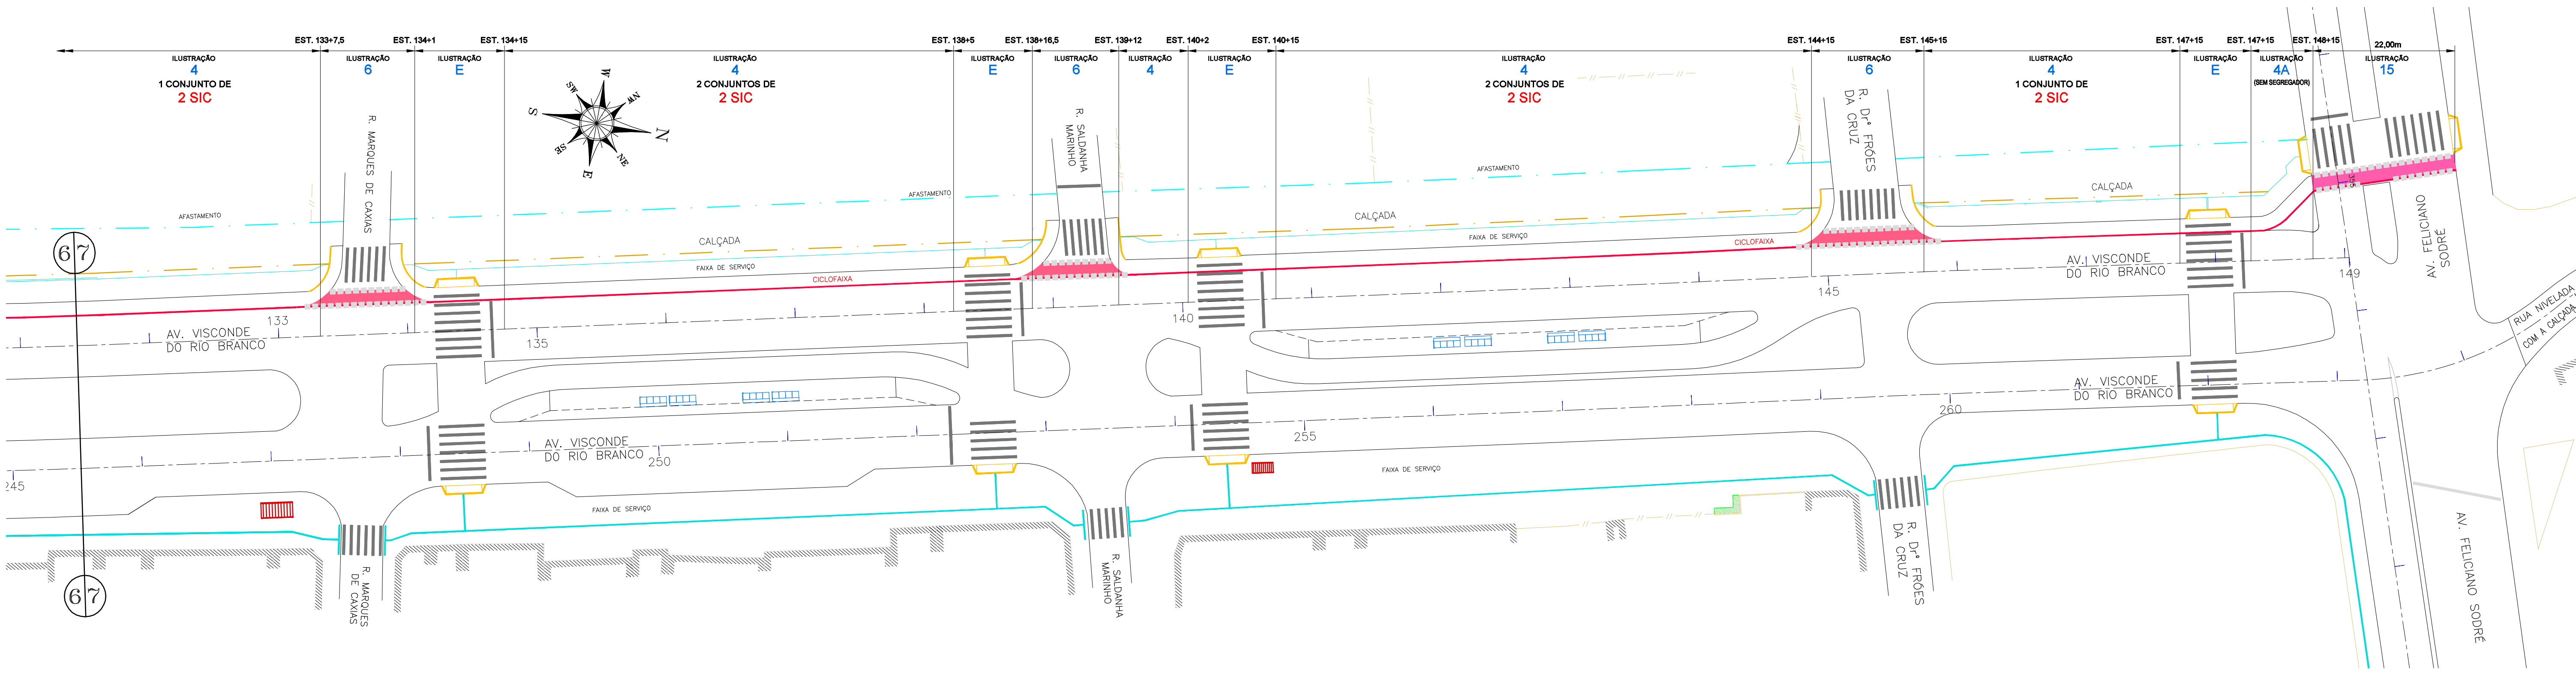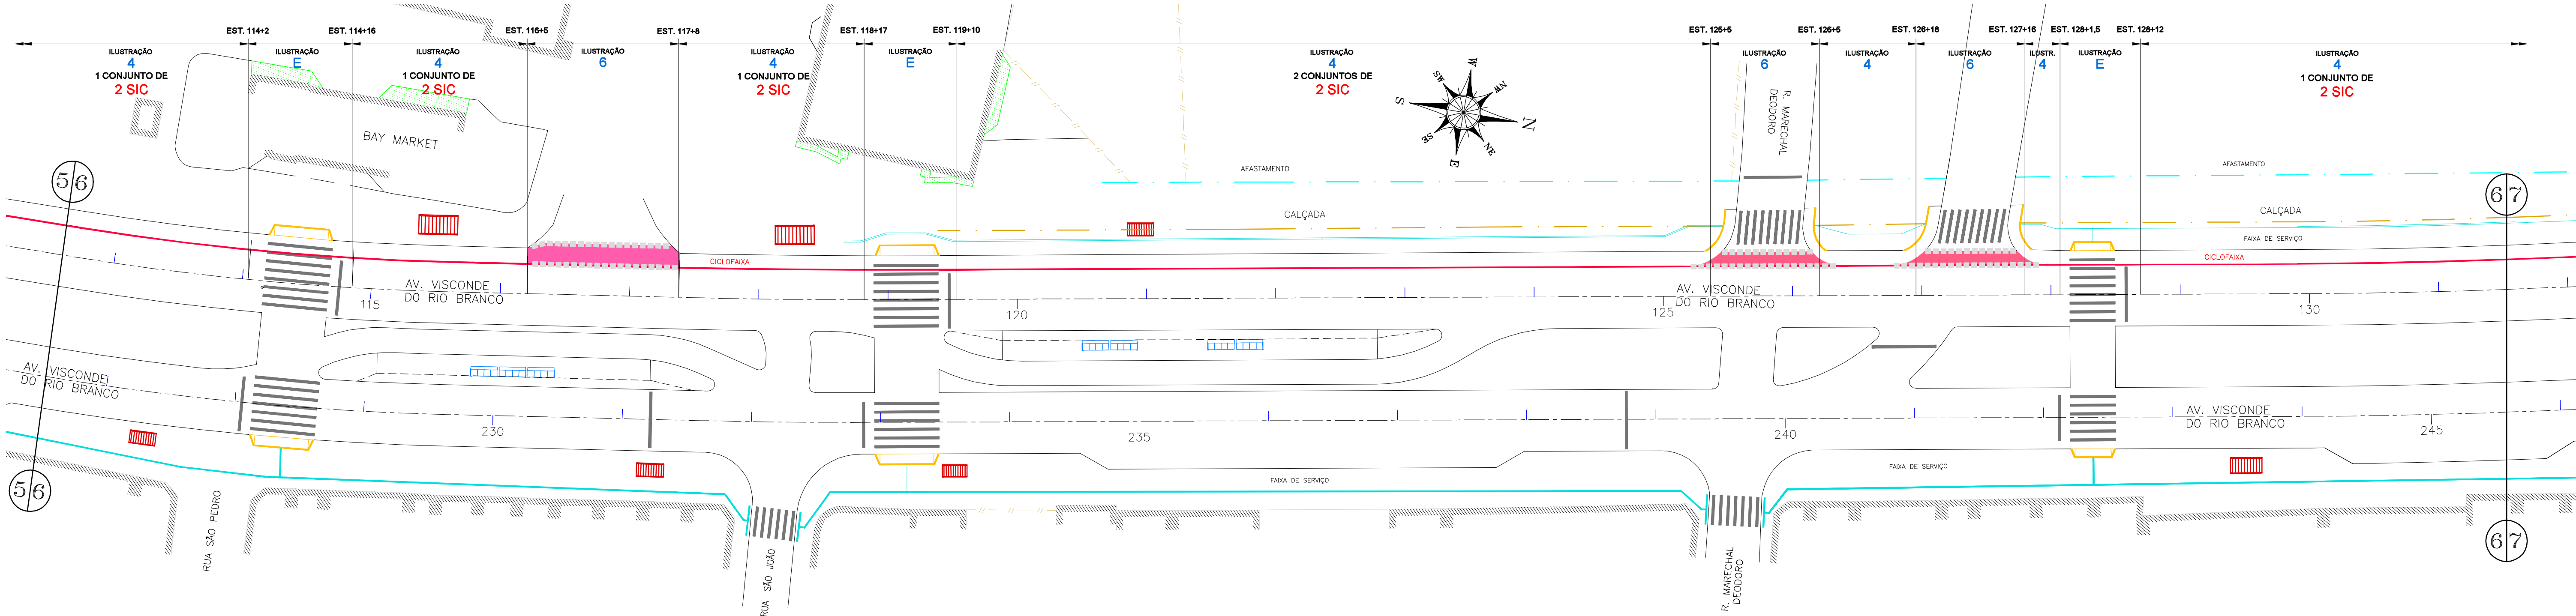

- NOTAS:
1. ESTACAS A CADA 20m; MEDIDAS EM METRO.
 2. LIMITES DOS TRECHOS DAS ILUSTRAÇÕES DEFINIDOS POR ESTACAS.
 3. VER AS ILUSTRAÇÕES EM DETALHE NA FOLHA 1/4.
 4. FONTE: CADERNO DE ENCARGOS PARA EXECUÇÃO DE PROJETOS CICLOVIÁRIOS – PREFEITURA DO RIO DE JANEIRO; JUNHO 2014.

00	EMISSÃO INICIAL	10/2018			
REV.	DESCRIÇÃO	DATA	EXEC.	VERIF.	APROV.
<div><div><div>PREFEITURA MUNICIPAL DE NITERÓI EMPRESA MUNICIPAL DE MORADIA URBANIZAÇÃO E SANEAMENTO - EMUSA</div></div><div><div>SERPEN Serviços e Projetos de Engenharia Ltda. TEL: (21) 2532-1091 - FAX: (21) 2532-1002 serpen@serpen.com.br</div></div></div>					
PROGRAMA:					
PROJETO DE REURBANIZAÇÃO DA ORLA DE NITERÓI-CENTRO/GRAGUATÁ					
TÍTULO:					
PROJETO CICLOVIÁRIO BÁSICO DA SINALIZAÇÃO HORIZONTAL E DOS DISPOSITIVOS AUXILIARES					
PROJ.	AUTOR: VERGARA E PRADO	VERIF.	APROV.	DATA	10/2018
ESCALA	FOLHA	Nº	REVISÃO		
1/500	04/04		00		