



PARTE 7 – AV. ERNÂNI DO AMARAL PEIXOTO

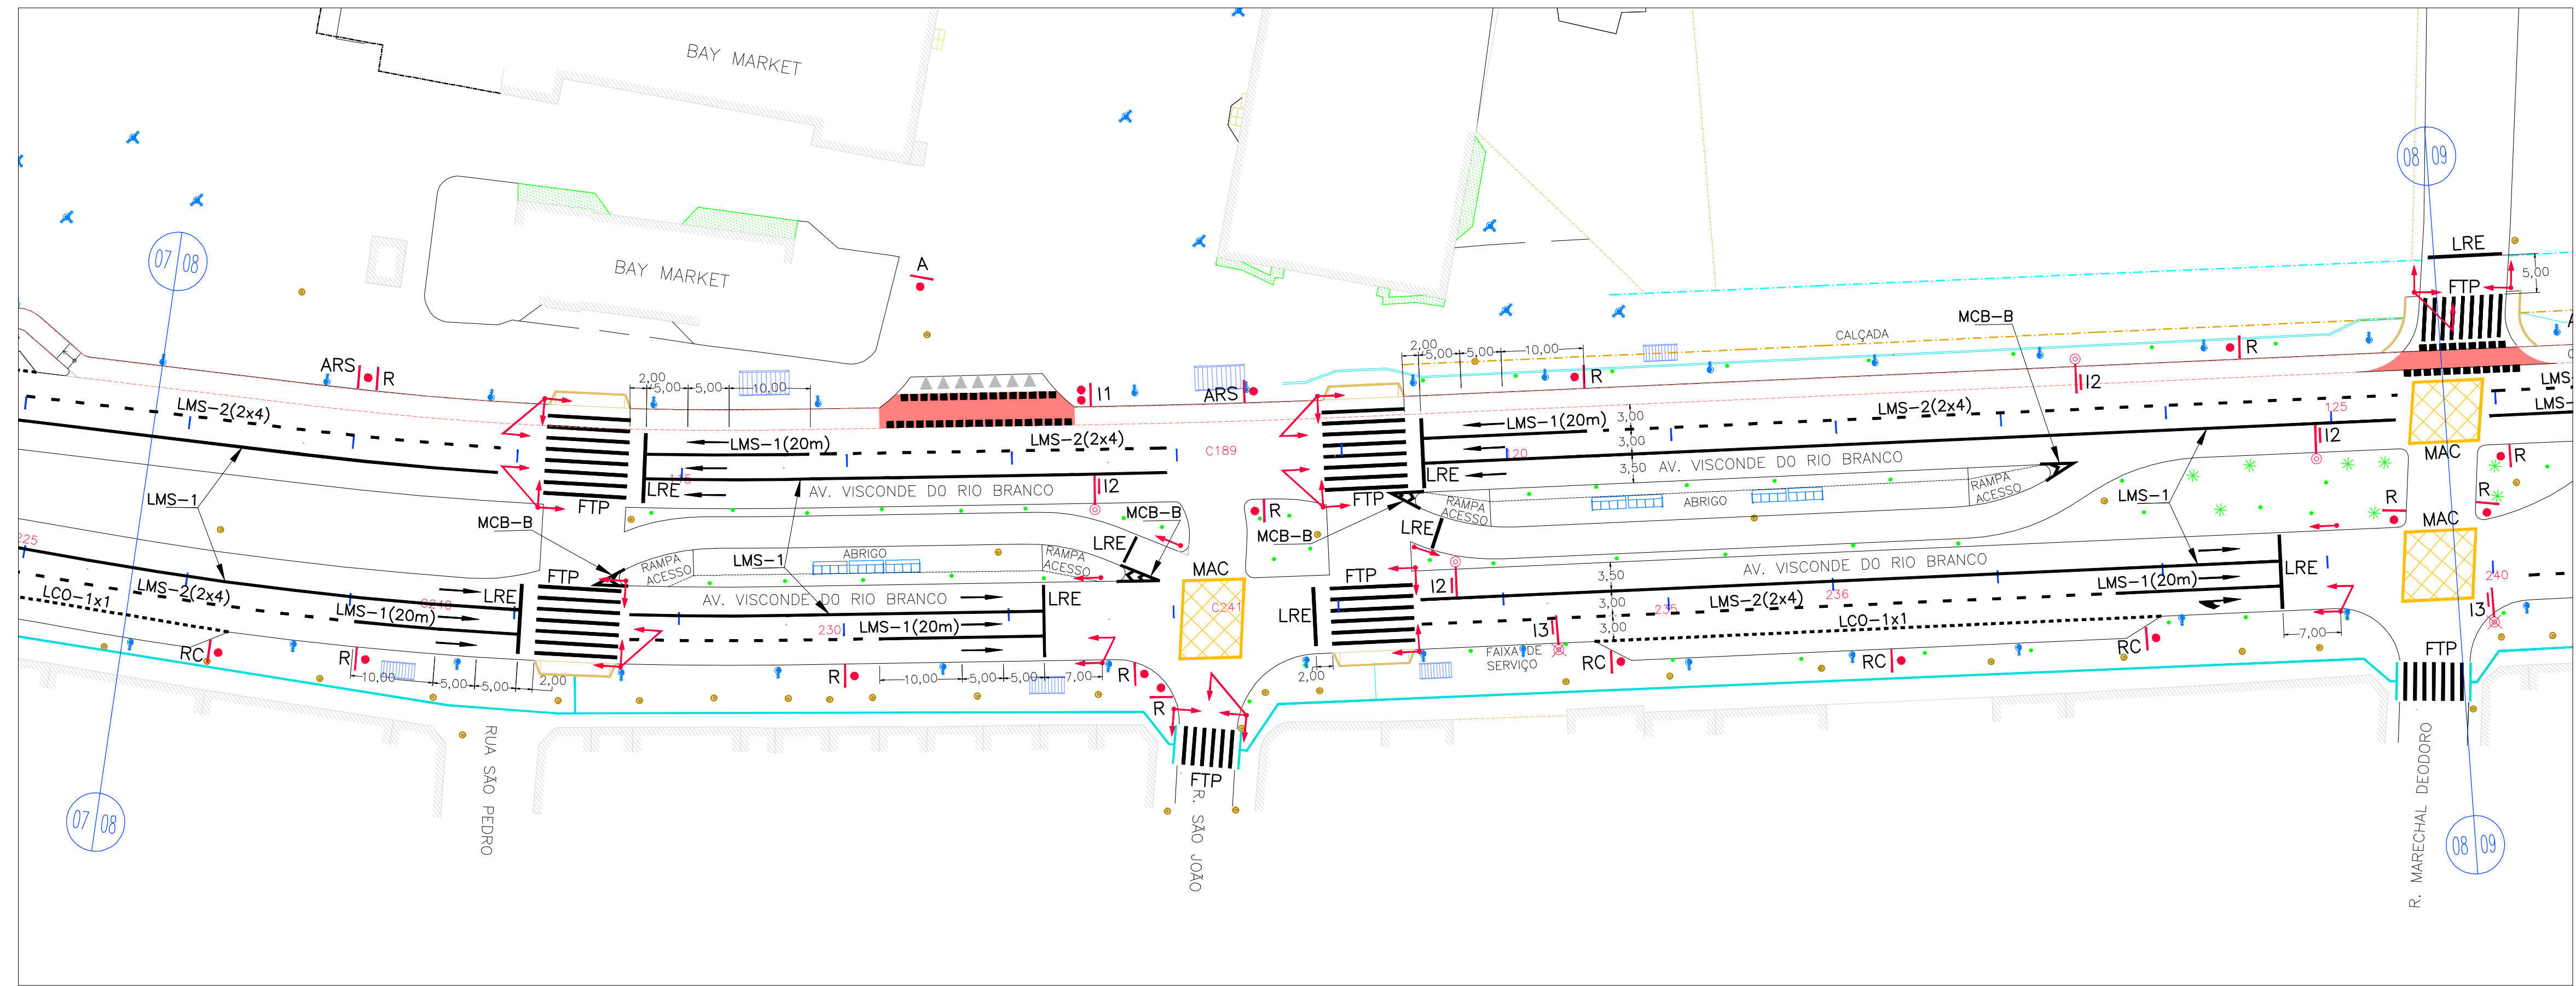

PARTE 8 – BAY MARKET

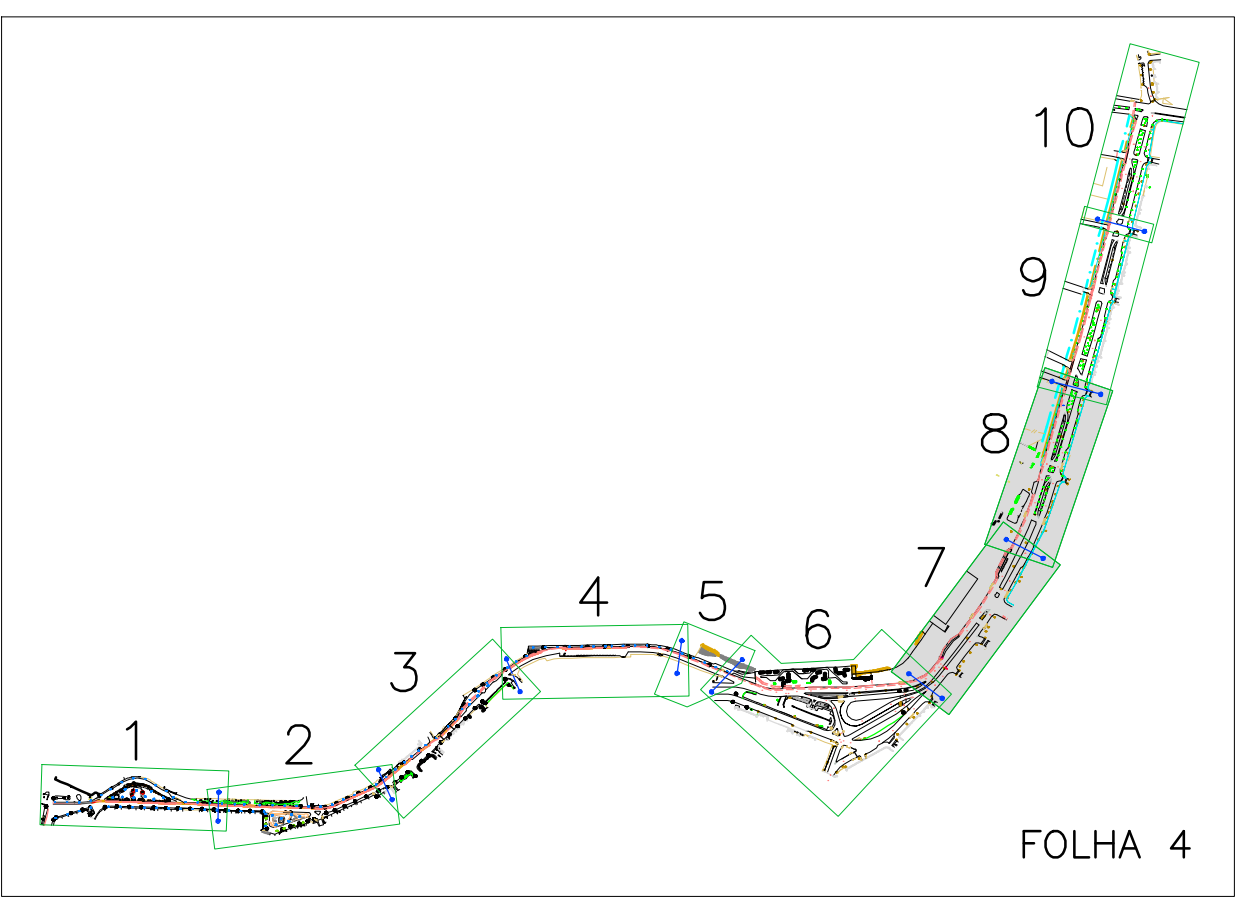

PLANTA-CHAVE  
SEM ESCALA

LEGENDA:

● POSTE DE LUZ EXISTENTE

SINALIZAÇÃO VERTICAL

- PLACAS EM POSTE SIMPLES SENDO UMA VOLTADA PARA O CONTRAFUXO
- PLACA EM POSTE SIMPLES
- PLACA EM 2 POSTES
- PLACA EM POSTE CÔNICO TIPO I COM BRAÇO PROJETADO
- PLACA EM POSTE CÔNICO TIPO II COM BRAÇO PROJETADO
- POSTE E OU PLACA NOVOS

SINALIZAÇÃO HORIZONTAL

- B – BRANCA SINALIZAÇÃO PROJETADA
- A – AMARELA
- SETAS PEM – POSICIONAMENTO E MUDANÇA DE FAIXA
- LMS-1 – LINHA DE MESMO SENTIDO CONTÍNUA (BRANCA)
- LMS-2 – LINHA DE MESMO SENTIDO TRACEJADA (BRANCA)
- LCO – LINHA DE CONTINUIDADE (BRANCA)
- LRE – LINHA DE RETENÇÃO (BRANCA)
- FTP – FAIXA DE TRAVESSIA DE PEDESTRES (BRANCA)
- MCB-A – MARCA DE CONFLUÊNCIA E BIFURCAÇÃO (AMARELA)
- MCB-B – MARCA DE CONFLUÊNCIA E BIFURCAÇÃO (BRANCA)
- MAC – MARCA DE ÁREA DE CONFLITO (AMARELA)

LEGENDA:

- 1- MEDIDAS E COTAS EM METRO, SALVO INDICAÇÃO EM CONTRÁRIO.
- 2- PARA DETALHES DA SINALIZAÇÃO HORIZONTAL VER DESENHO PRORNI-PRCGSH-FL.1/1 – PLANTA DE CARACTERÍSTICAS GERAIS DA SINALIZAÇÃO HORIZONTAL.
- 3- PARA CICLOVIA, VER PROJETO BÁSICO CICLOVIÁRIO.
- 4- VER TIPOS DE PLACAS NO DESENHO PRORNI-PRSN-FL.01/05. O CONTEÚDO DAS PLACAS DE SINALIZAÇÃO DEVERÁ SER DEFINIDO NO PROJETO EXECUTIVO.



ESCALA ORIGINAL 1:500

00	EMISSION INICIAL	21/10/2018			30/10/2018
REV.	DESCRIÇÃO	DATA	EXEC.	VERIF.	APROV.
<div><div></div><div><b>PREFEITURA MUNICIPAL DE NITERÓI</b> EMPRESA MUNICIPAL DE MORADIA URBANIZAÇÃO E SANEAMENTO - EMUSA</div></div> <div><div></div><div><b>SERPEN</b> Serviços e Projetos de Engenharia Ltda. TEL: (21) 2532-1081 - FAX: (21) 2532-1002 serpen@serpen.com.br</div></div>					
PROGRAMA:					
PROJETO DE REURBANIZAÇÃO DA ORLA DE NITERÓI-CENTRO/GRAGUATÁ					
TÍTULO:					
PROJETO BÁSICO DE SINALIZAÇÃO VERTICAL E PROJETO EXECUTIVO DE SINALIZAÇÃO HORIZONTAL E DAS PISTAS DE ROLAMENTO					
PROJ.	AUTOR: VERGARA E PRADO	VERIF.	APROV.	DATA	07/12/2018
ESCALA	FOLHA	Nº	REVISÃO		00
1/500	04/05				