


LEGENDA PAISAGISMO					
N°	SÍMBOLO	NOME POPULAR	NOME CIENTÍFICO	ILUSTRAÇÃO	QTDE.
—		GOLA DE INFILTRAÇÃO COM PEDRISCO (COR PALHA) MÉDIO	—		192,62
—		GOLAS DE INFILTRAÇÃO VEGETADAS (GRAMA SANTO AGOSTINHO)	Stenotaphrum Secundatum		275,52
—		ÁREA PERMEÁVEL COMUM (GRAMA SANTO AGOSTINHO)	Stenotaphrum Secundatum		190,38
1		BROMÉLIA TANQUE	Alcantarea imperialis		109
2		ARECA BAMBÚ	Dypsis lutescens		11
3		COQUEIRO	Cocos nucifera		14
4		GURIRI	Allagoptera arenaria		8
7		IPOEMA RUBRA	Ipomoea horsfalliae		4
6		PALMEIRA BISMARCK	Bismarckia nobilis		4
7		BOUGAINVILLE	Bougainvillea Spectabilis		11
8		ALGODOEIRO DA PRAIA	Hibiscus tiliaceus		7
9		AGAVE DRAGÃO	Agave attenuata Salm-Dyck		54
10		MANDACARU	Cereus Jamacaru		5
11		EUCALIPTO	—		119
—		ÁRVORES EXISTENTES	—	—	9
—		ÁRVORES A RETIRAR	—	—	82
—		ÁRVORES EXISTENTES	—	—	210
—		ÁRVORES EXISTENTES	—	—	264
obs.: O Bougainville deve ser colocado em vaso de concreto com 40 cm de diâmetro e altura de 70 cm					

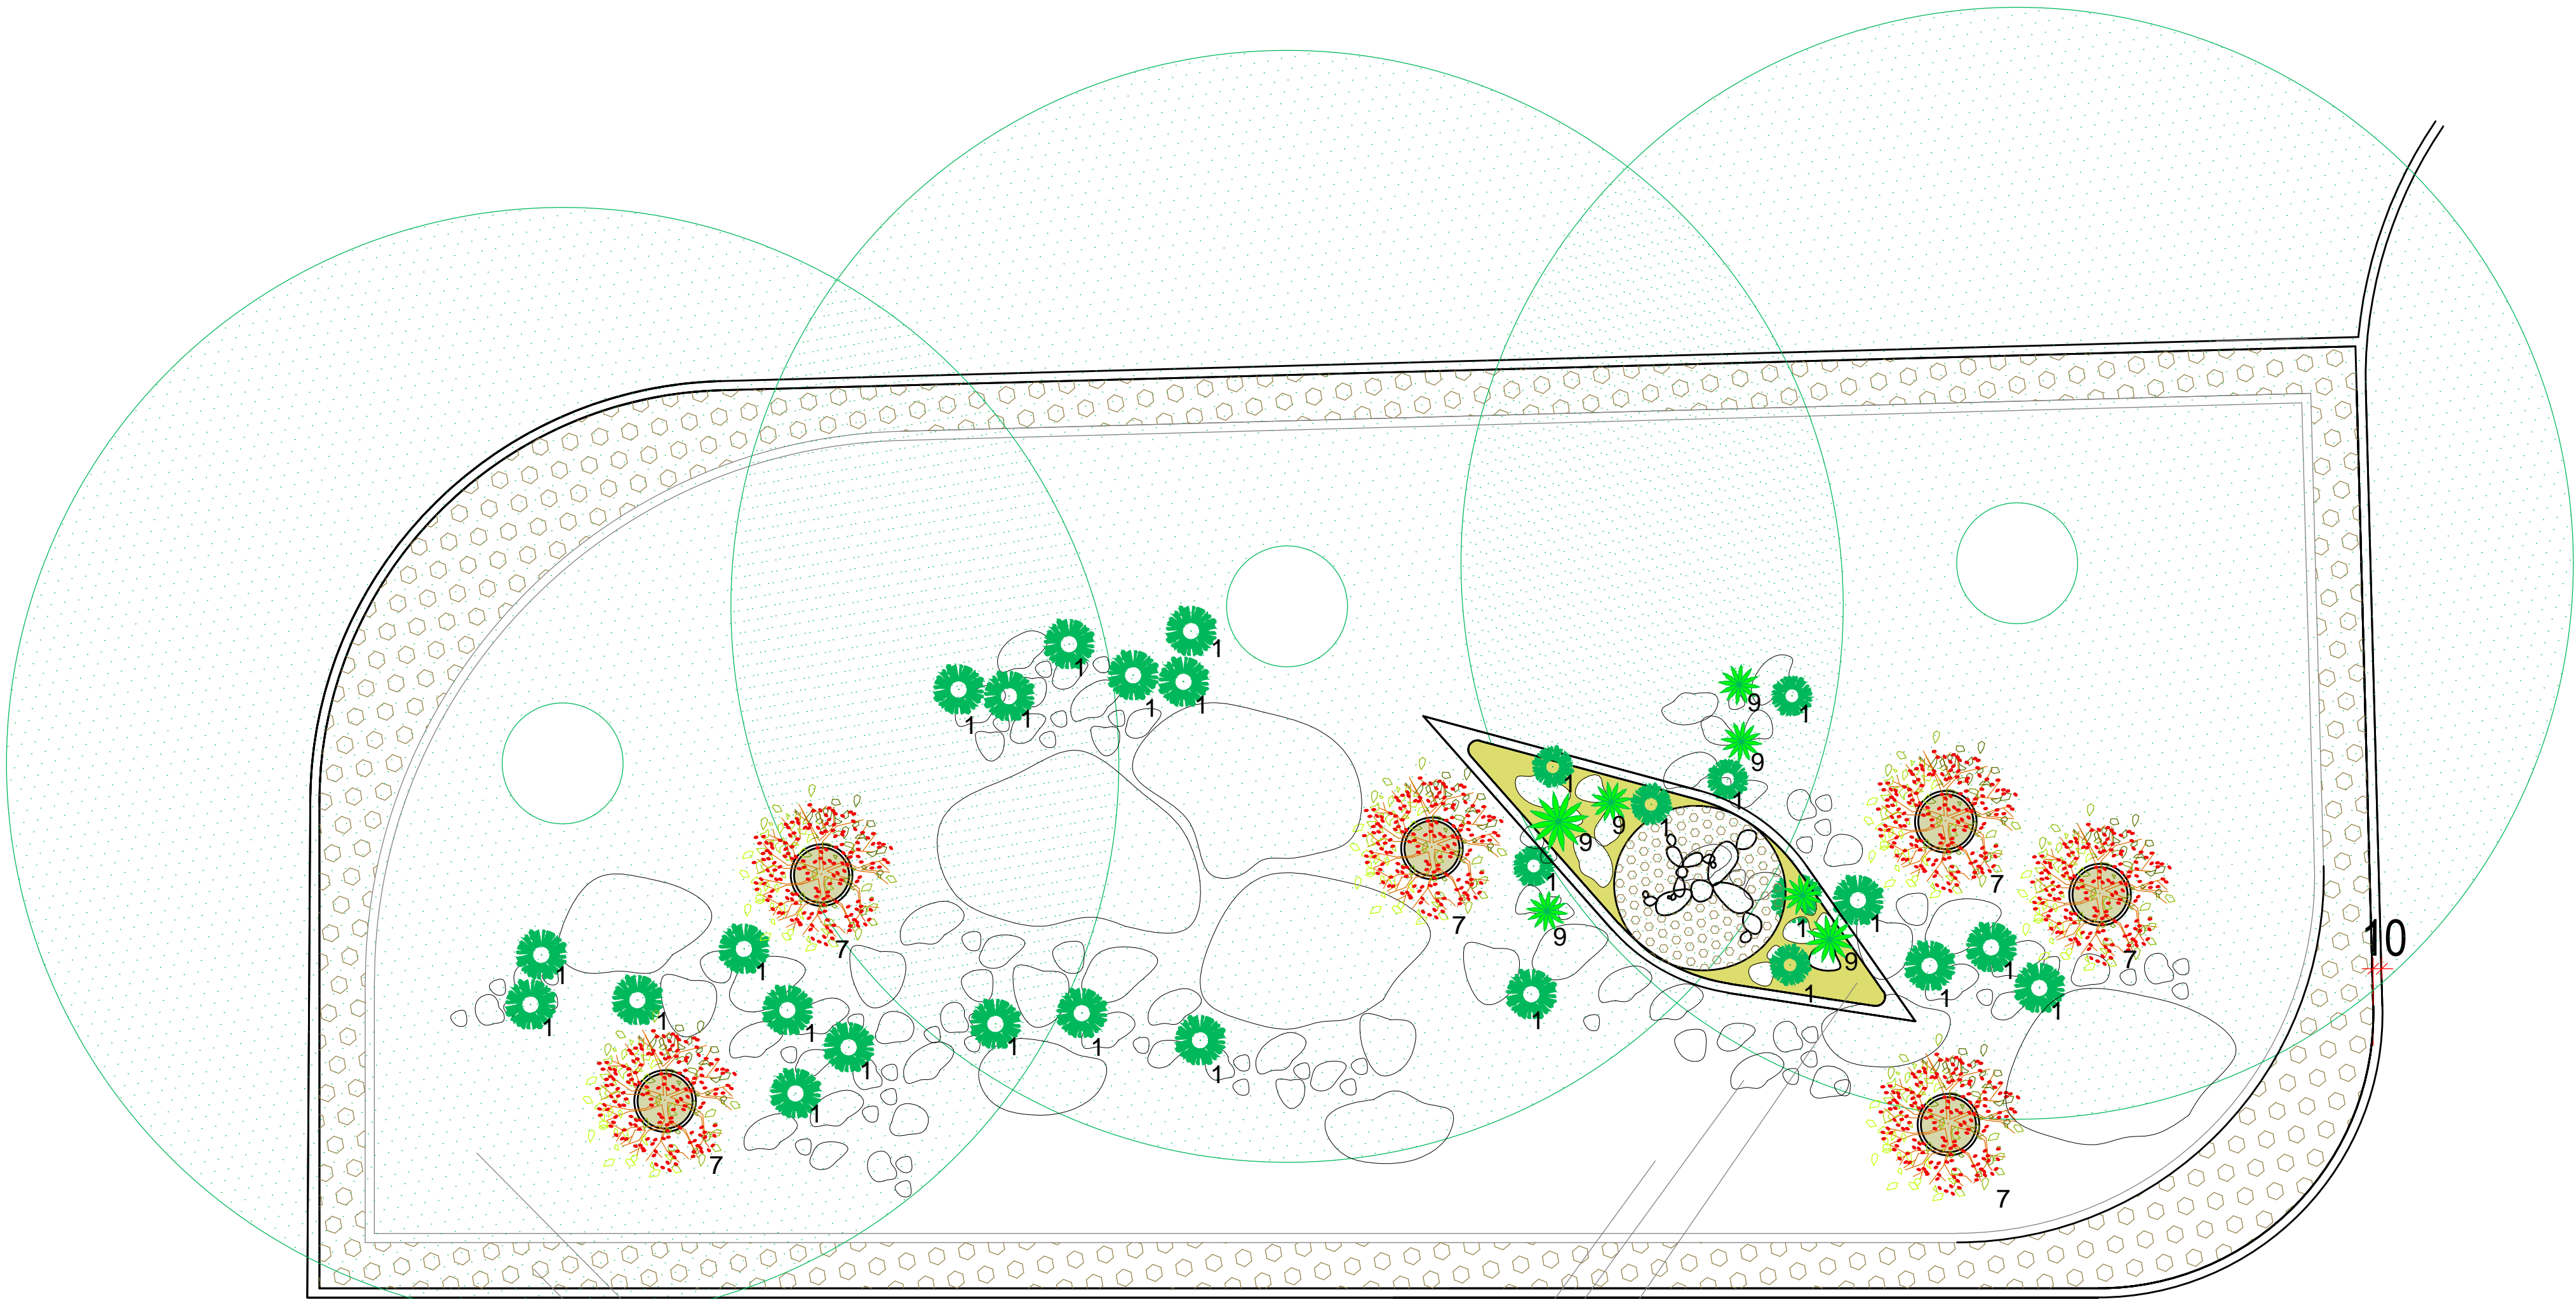

REGULARIZAÇÃO E
COMPACTAÇÃO DE TERRENO DE
AREIA EXISTENTE

AREIA

PEDRA NATURAL

GOLA DE INFILTRAÇÃO COM
PEDRISCO (COR PALHA) MÉDIO

VER DETALHE 3 PRANCHA 2
CANOA DE MADEIRA

1 DETALHE 1
DETALHE CANTEIRO
1/50

LEGENDA CALÇAMENTO:

	CONCRETO ARMADO ESTAMPADO MOLDADO IN LOCO (8CM DE ESPESSURA) ESTAMPA (DECK DE MADEIRA) ACABAMENTO FOSCO - ENDURECEDOR COLORIDO COR MARROM (MADEIRA ENVELHECIDA) E APLICAÇÃO DE SELADORA DE PROTEÇÃO	1.098,67
	CONCRETO ARMADO ESTAMPADO MOLDADO IN LOCO (8CM DE ESPESSURA) ESTAMPA (PEDRA RETALHADA) ACABAMENTO FOSCO - ENDURECEDOR COLORIDO COR CINZA E APLICAÇÃO DE SELADORA DE PROTEÇÃO	304,45
	REGULARIZAÇÃO E COMPACTAÇÃO DE TERRENO DE AREIA EXISTENTE (CONFORME PROJETO DE TERRAPLANAGEM)	3.983,05
	ESTRUTURA DE MADEIRA - DECK CUMARU TRATADO COM VERNIZ FOSCO PARA EXTERIOR	407,26
	GOLAS DE INFILTRAÇÃO COM PEDRISCO (COR PALHA) MÉDIO - RECOBRIMENTO DE 3CM	192,62
	GOLAS DE INFILTRAÇÃO VEGETADAS (GRAMA SANTO AGOSTINHO) Stenotaphrum Secundatum	275,52
	ÁREA PERMEÁVEL COMUM (GRAMA SANTO AGOSTINHO) Stenotaphrum Secundatum	190,38
	PINTURA POLIESPORTIVA AZUL (PINTURA DE VAGAS PNE)	19,20
	RAMPA EM CONCRETO RÚSTICO	19,20

ÁREAS PRIVATIVAS

CAMADA DE TRANSIÇÃO ENTRE
SOLO EXISTENTE E
PREENCHIMENTO DE PEDRISCO

PISO DE ACORDO COM
PROJETO DE PAVIMENTAÇÃO

ASSENTAMENTO

MEIO-FIO

MEIO EUCALIPTO TRATADO

CANTEIRO

CAIMENTO

2 DETALHE 2
DETALHE CORTÉ CANTEIRO
1/50

R0	x	xx/xx/xxxx	xxxxxx	xxxxxxx	Emissão inicial
Emissão	Tipo	Data	Revisado por	Resp. Técnico	Descrição
TIPOS DE EMISSÃO	A - Preliminar	C - Para conhecimento	E - Para construção	G - Cancelado	
	B - Para liberação	D - Para cotação	F - Conf. construído		



Projeto: EQUIPAMENTOS DE SUPORTE A ATIVIDADE PESQUEIRA		Componente: SUSTENTABILIDADE	
Coordenador Geral da UGP: DIONÉ M. MARINHO CASTRO	Coordenador Técnico da UGP: RENATO ESTEBAN DA SILVA	Disciplina: ARQUITETURA	Etapas: PROJETO EXECUTIVO
Coordenador do Projeto: ARQUITETO E URBANISTA RENATO ESTEBAN DA SILVA CARRASCO -CAU 110133-1 Responsável Técnico: XX Desenhista/Estagiário: ANDRÉ FRAGA DAMASCENO		Assinaturas: Coordenador do Projeto: RENATO ESTEBAN DA SILVA CARRASCO CAU 110133-1 Responsável Técnico: XXXXXXXXXXXXXXXXXXXXXXXX CREA: XXXXXX	
Arquivo Digital: ARQ_AP_1.dwg		Data: 00/00	Escala: 1/50
Título: DETALHES PLANTA DE PAISAGISMO			N° da Prancha: 4/4