
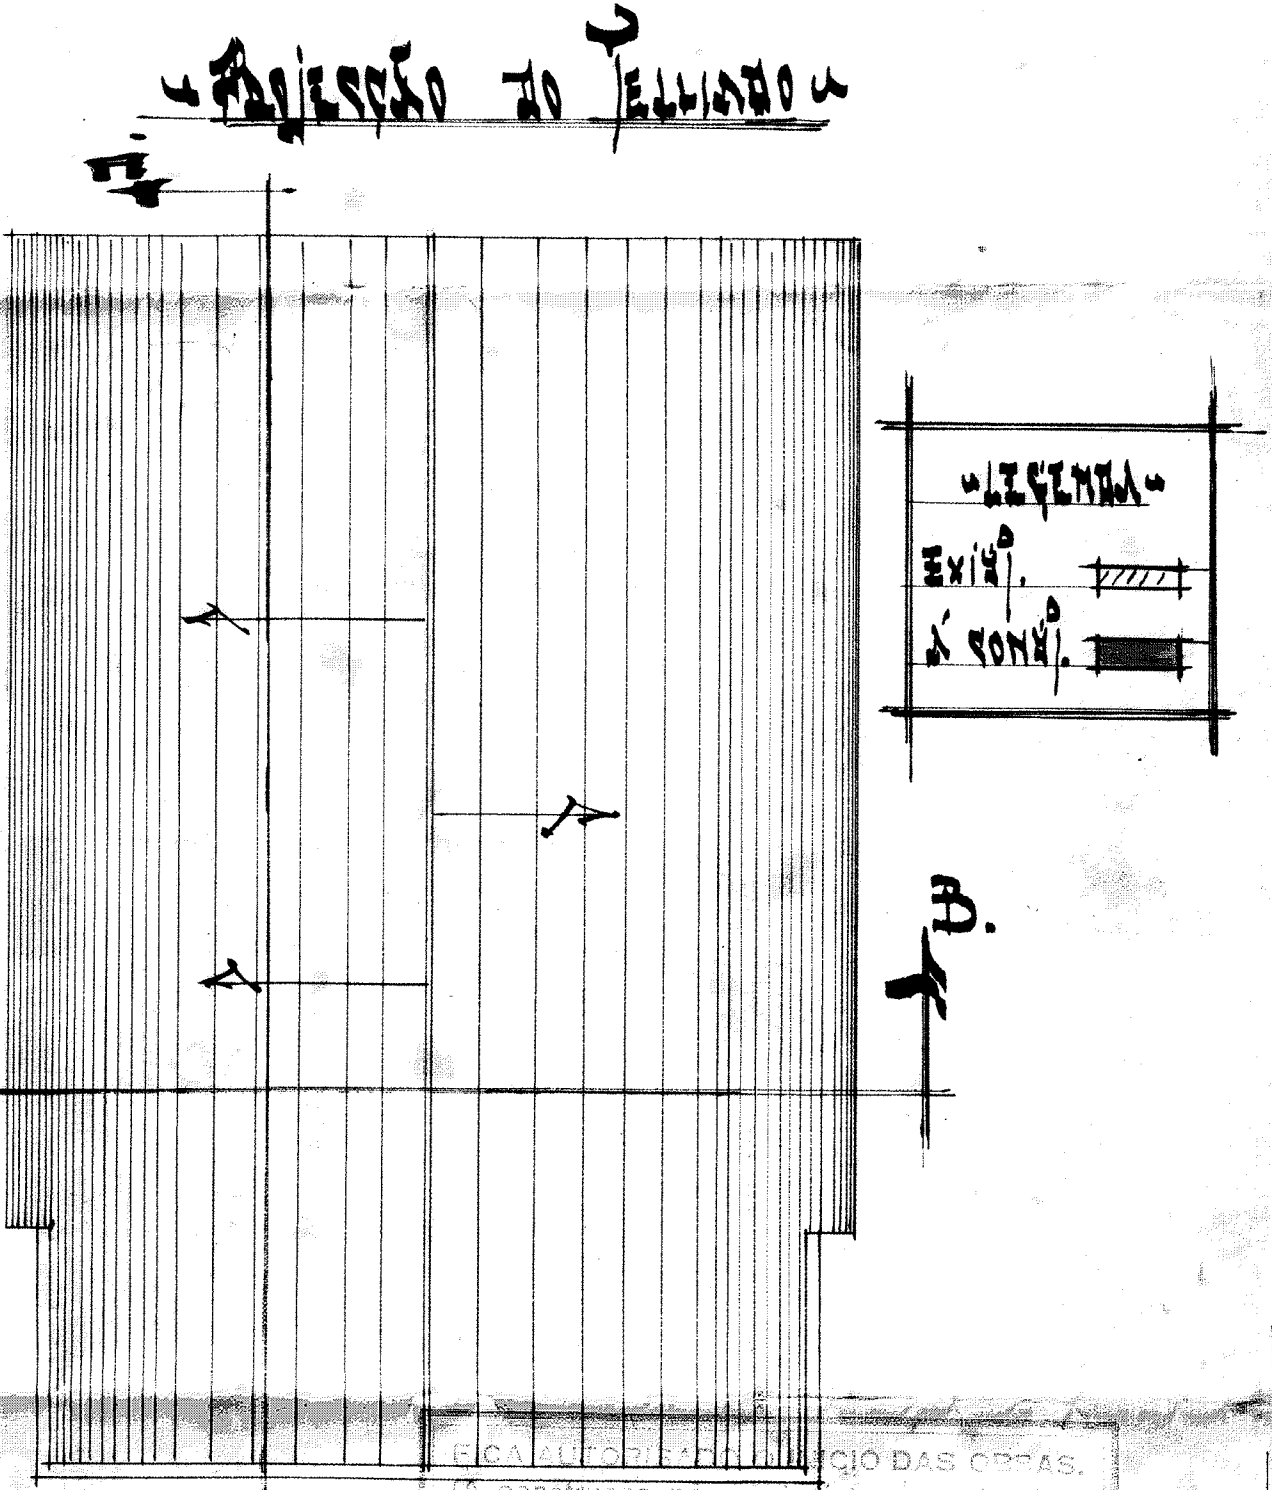
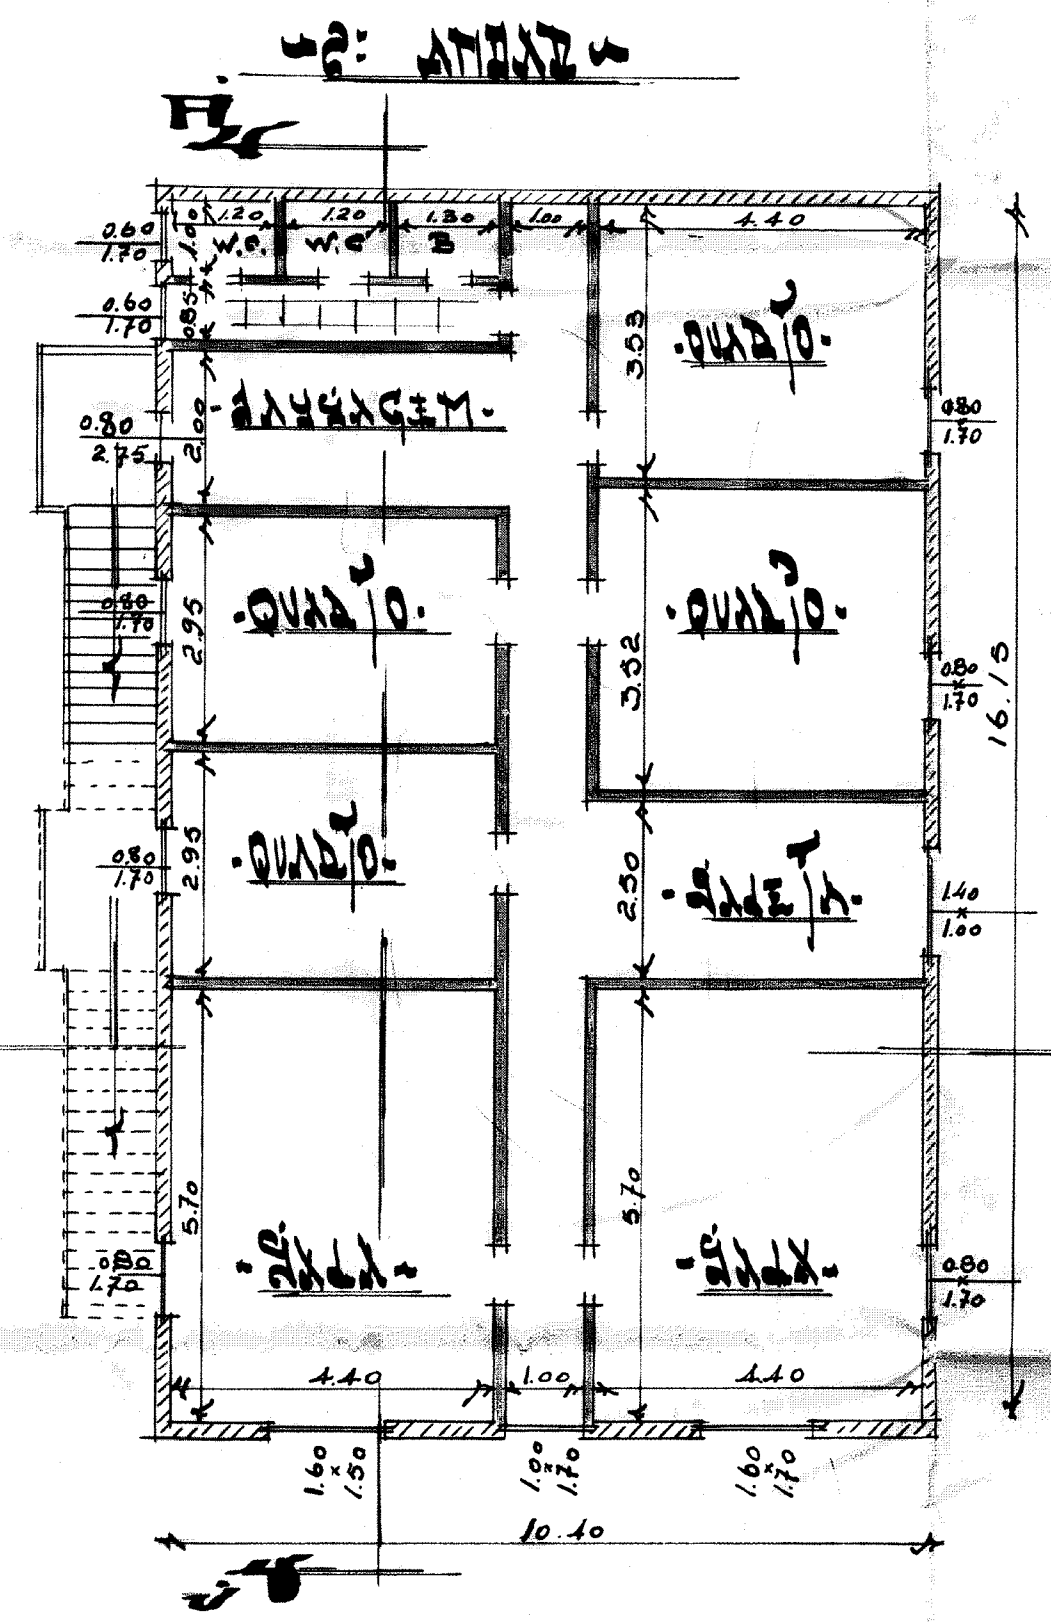
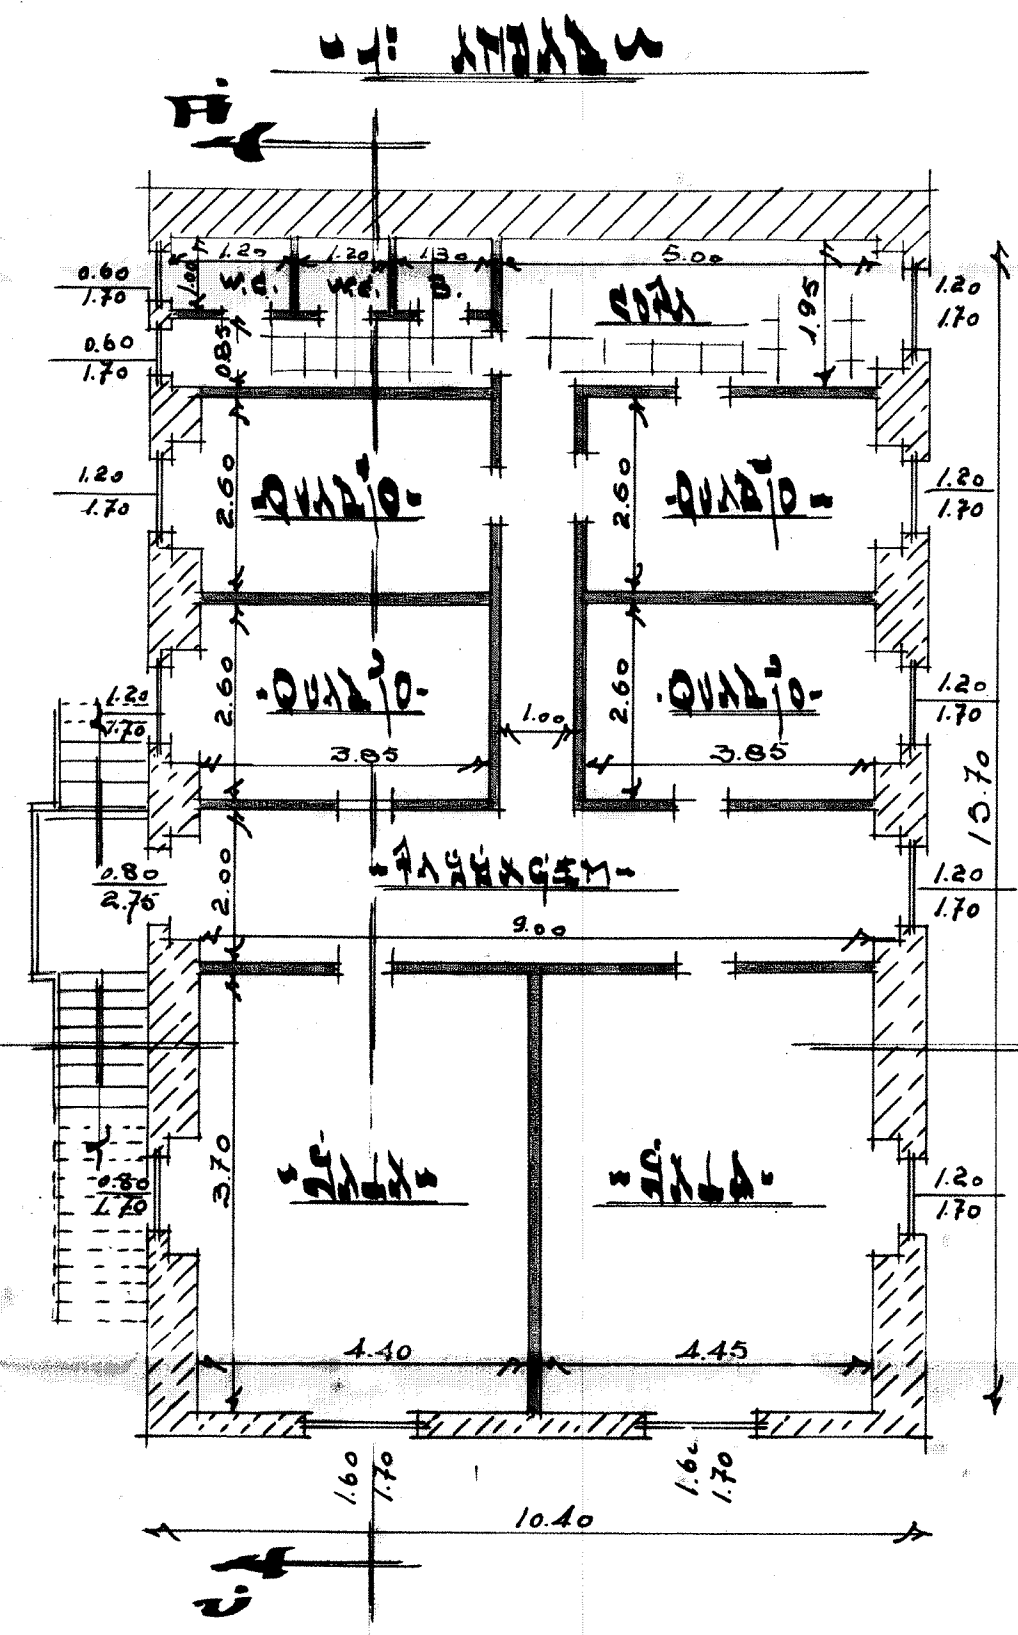


APROVO
 PREFEITURA MUNICIPAL DE NITERÓI
 DIRETORIA DE OBRAS
 18 Janeiro 1940
Rui S. Kelly

Jose Dias da Costa
 - ARQUITETO -

Approvo
 Em 16 de 9 de 39.
Guaraci
 - COMISSARIO -

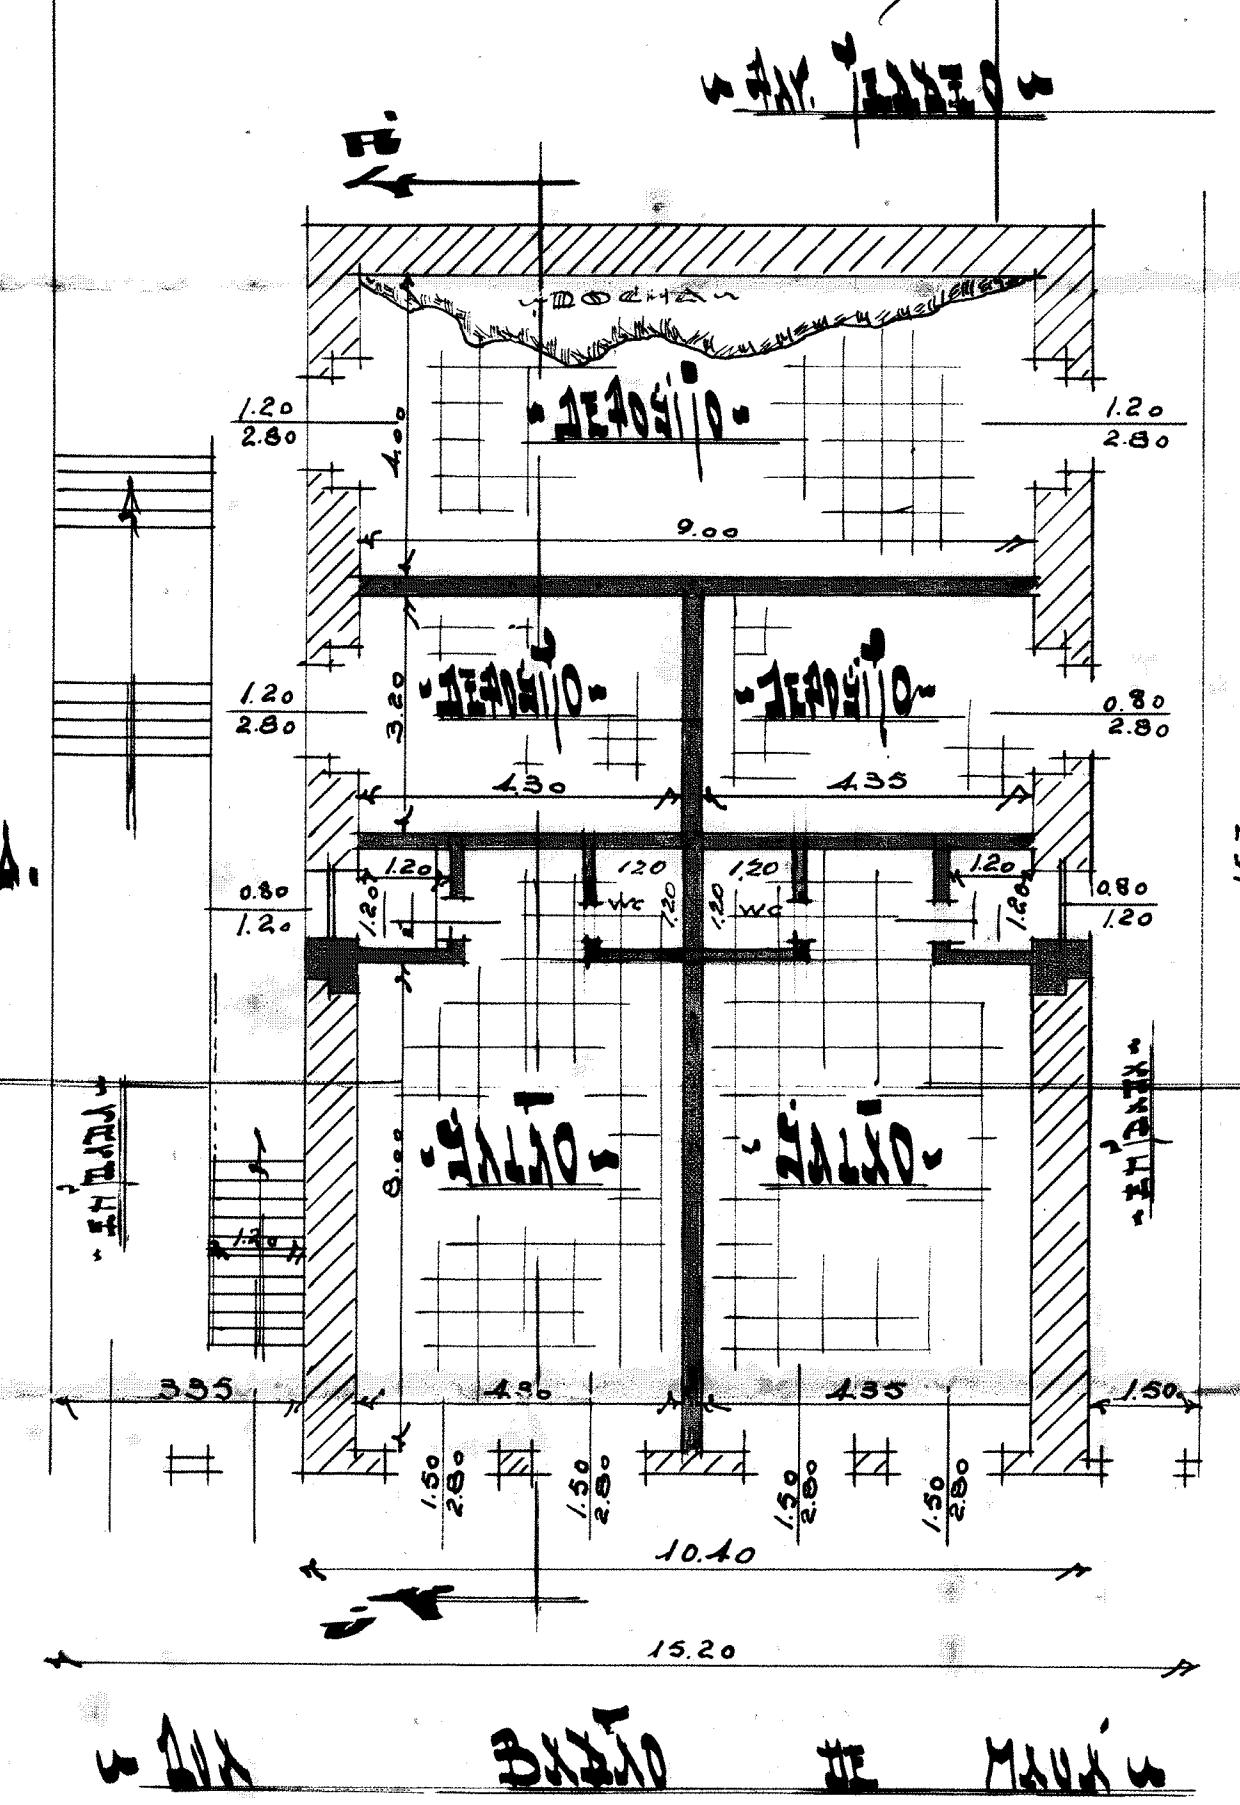

 O Diretor de Obras, 9/10-
Rui S. Kelly

