

F


E

D

C

B

A

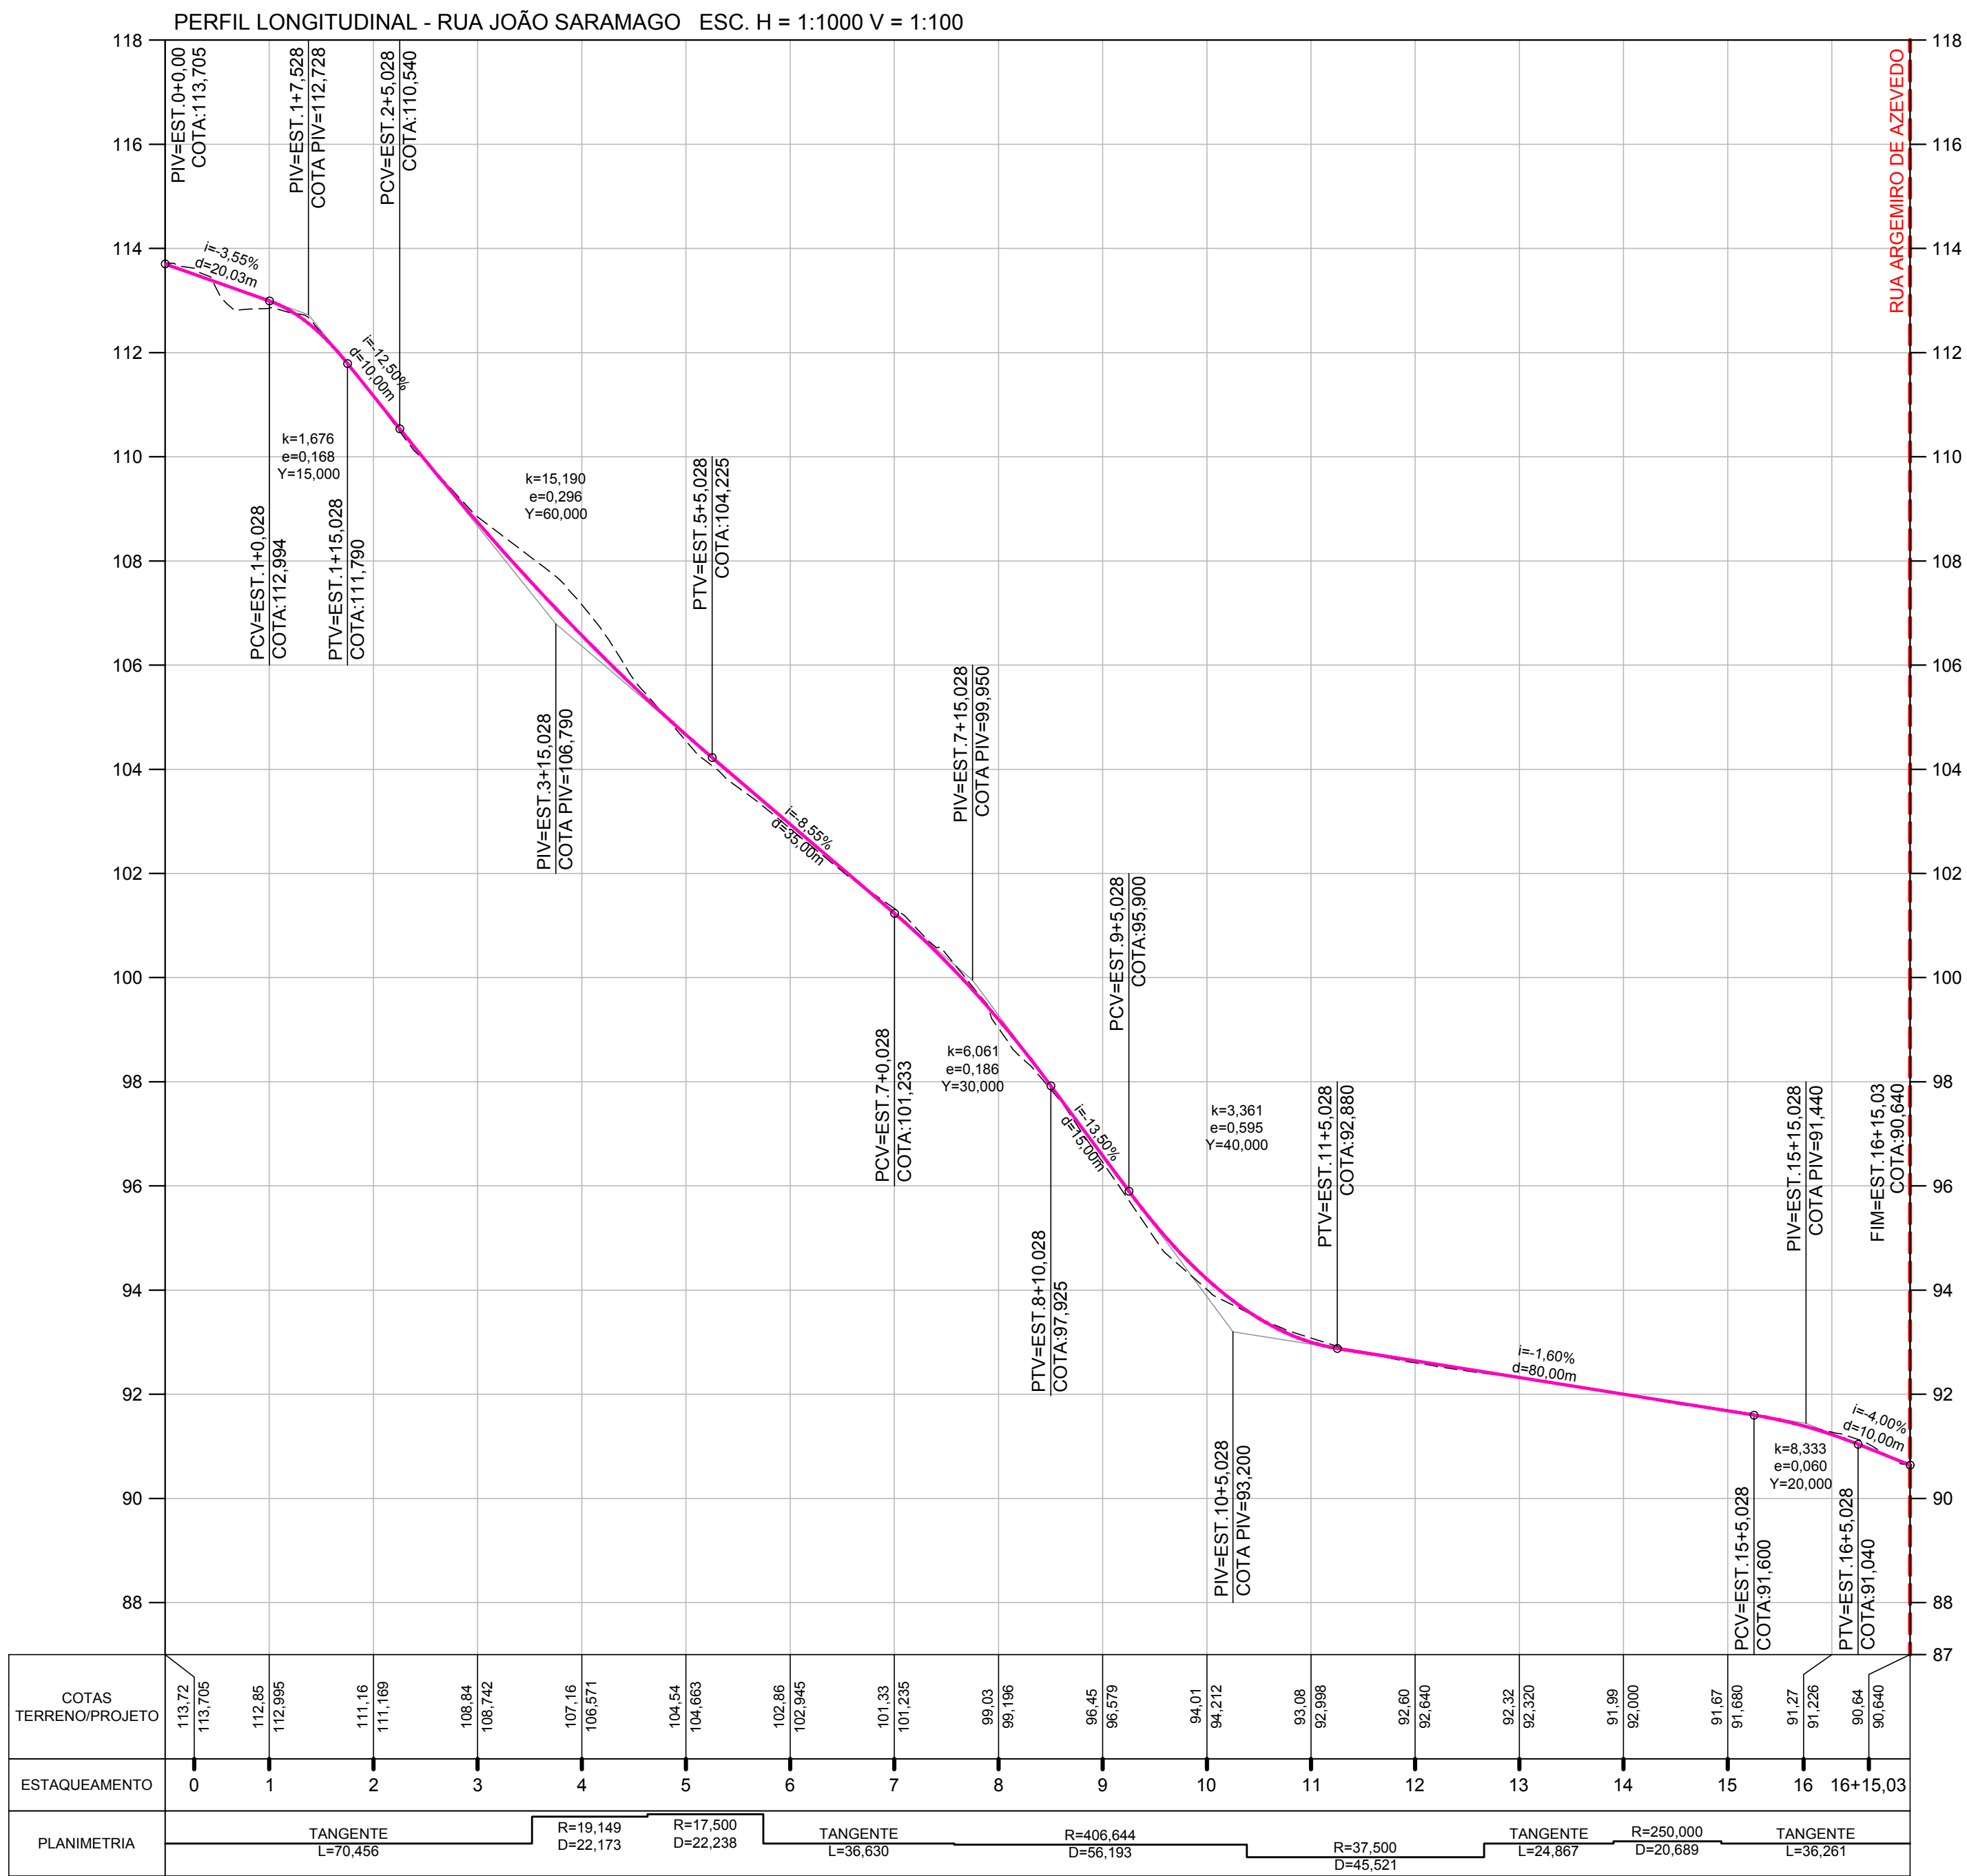

ARTICULAÇÃO


LEGENDA

--- TERRENO NATURAL
— GREIDE PROJETADO
- - - ENCONTRO COM OUTROS EIXOS
I=XX% DECLIVIDADE LONGITUDINAL
PB PONTO BAIXO
PA PONTO ALTO


NOTAS

- 1 - TODAS AS DIMENSÕES E ELEVAÇÕES ESTÃO EM METRO, EXCETO QUANDO INDICADO DE OUTRA FORMA.
- 2 - VERIFICAR AS LARGURAS VARIÁVEIS NA OBRA.
- 3 - AS COORDENADAS DE INÍCIO E FIM DOS EIXOS ESTÃO NO RELATÓRIO MEMO_01_MA

0	25/01/2019	B	CASC	EMIÇÃO INICIAL
REV.	DATA	TIPO	POR	



PREFEITURA MUNICIPAL DE NITERÓI



RESPONSÁVEL

DATA

PROJ. CARLOS DE OLIVEIRA MACHADO BARBOSA - CREA/1921051-1/42

25/01/2019

APROV.

25/01/2019

TÍTULO

PROJETO BÁSICO PARA PAVIMENTAÇÃO E DRENAGEM DO RIO DO OURO, NITERÓI - RJ

PROJETO BÁSICO PROJETO GEOMÉTRICO PERFIS

ESCALA

1:1000

Nº DA PRANCHA 06 DE 08

Nº DESENHO GEOM_PERFIL_06/08_RO