




FORMA DO PISO DO TÉRREO
ESC. 1/50

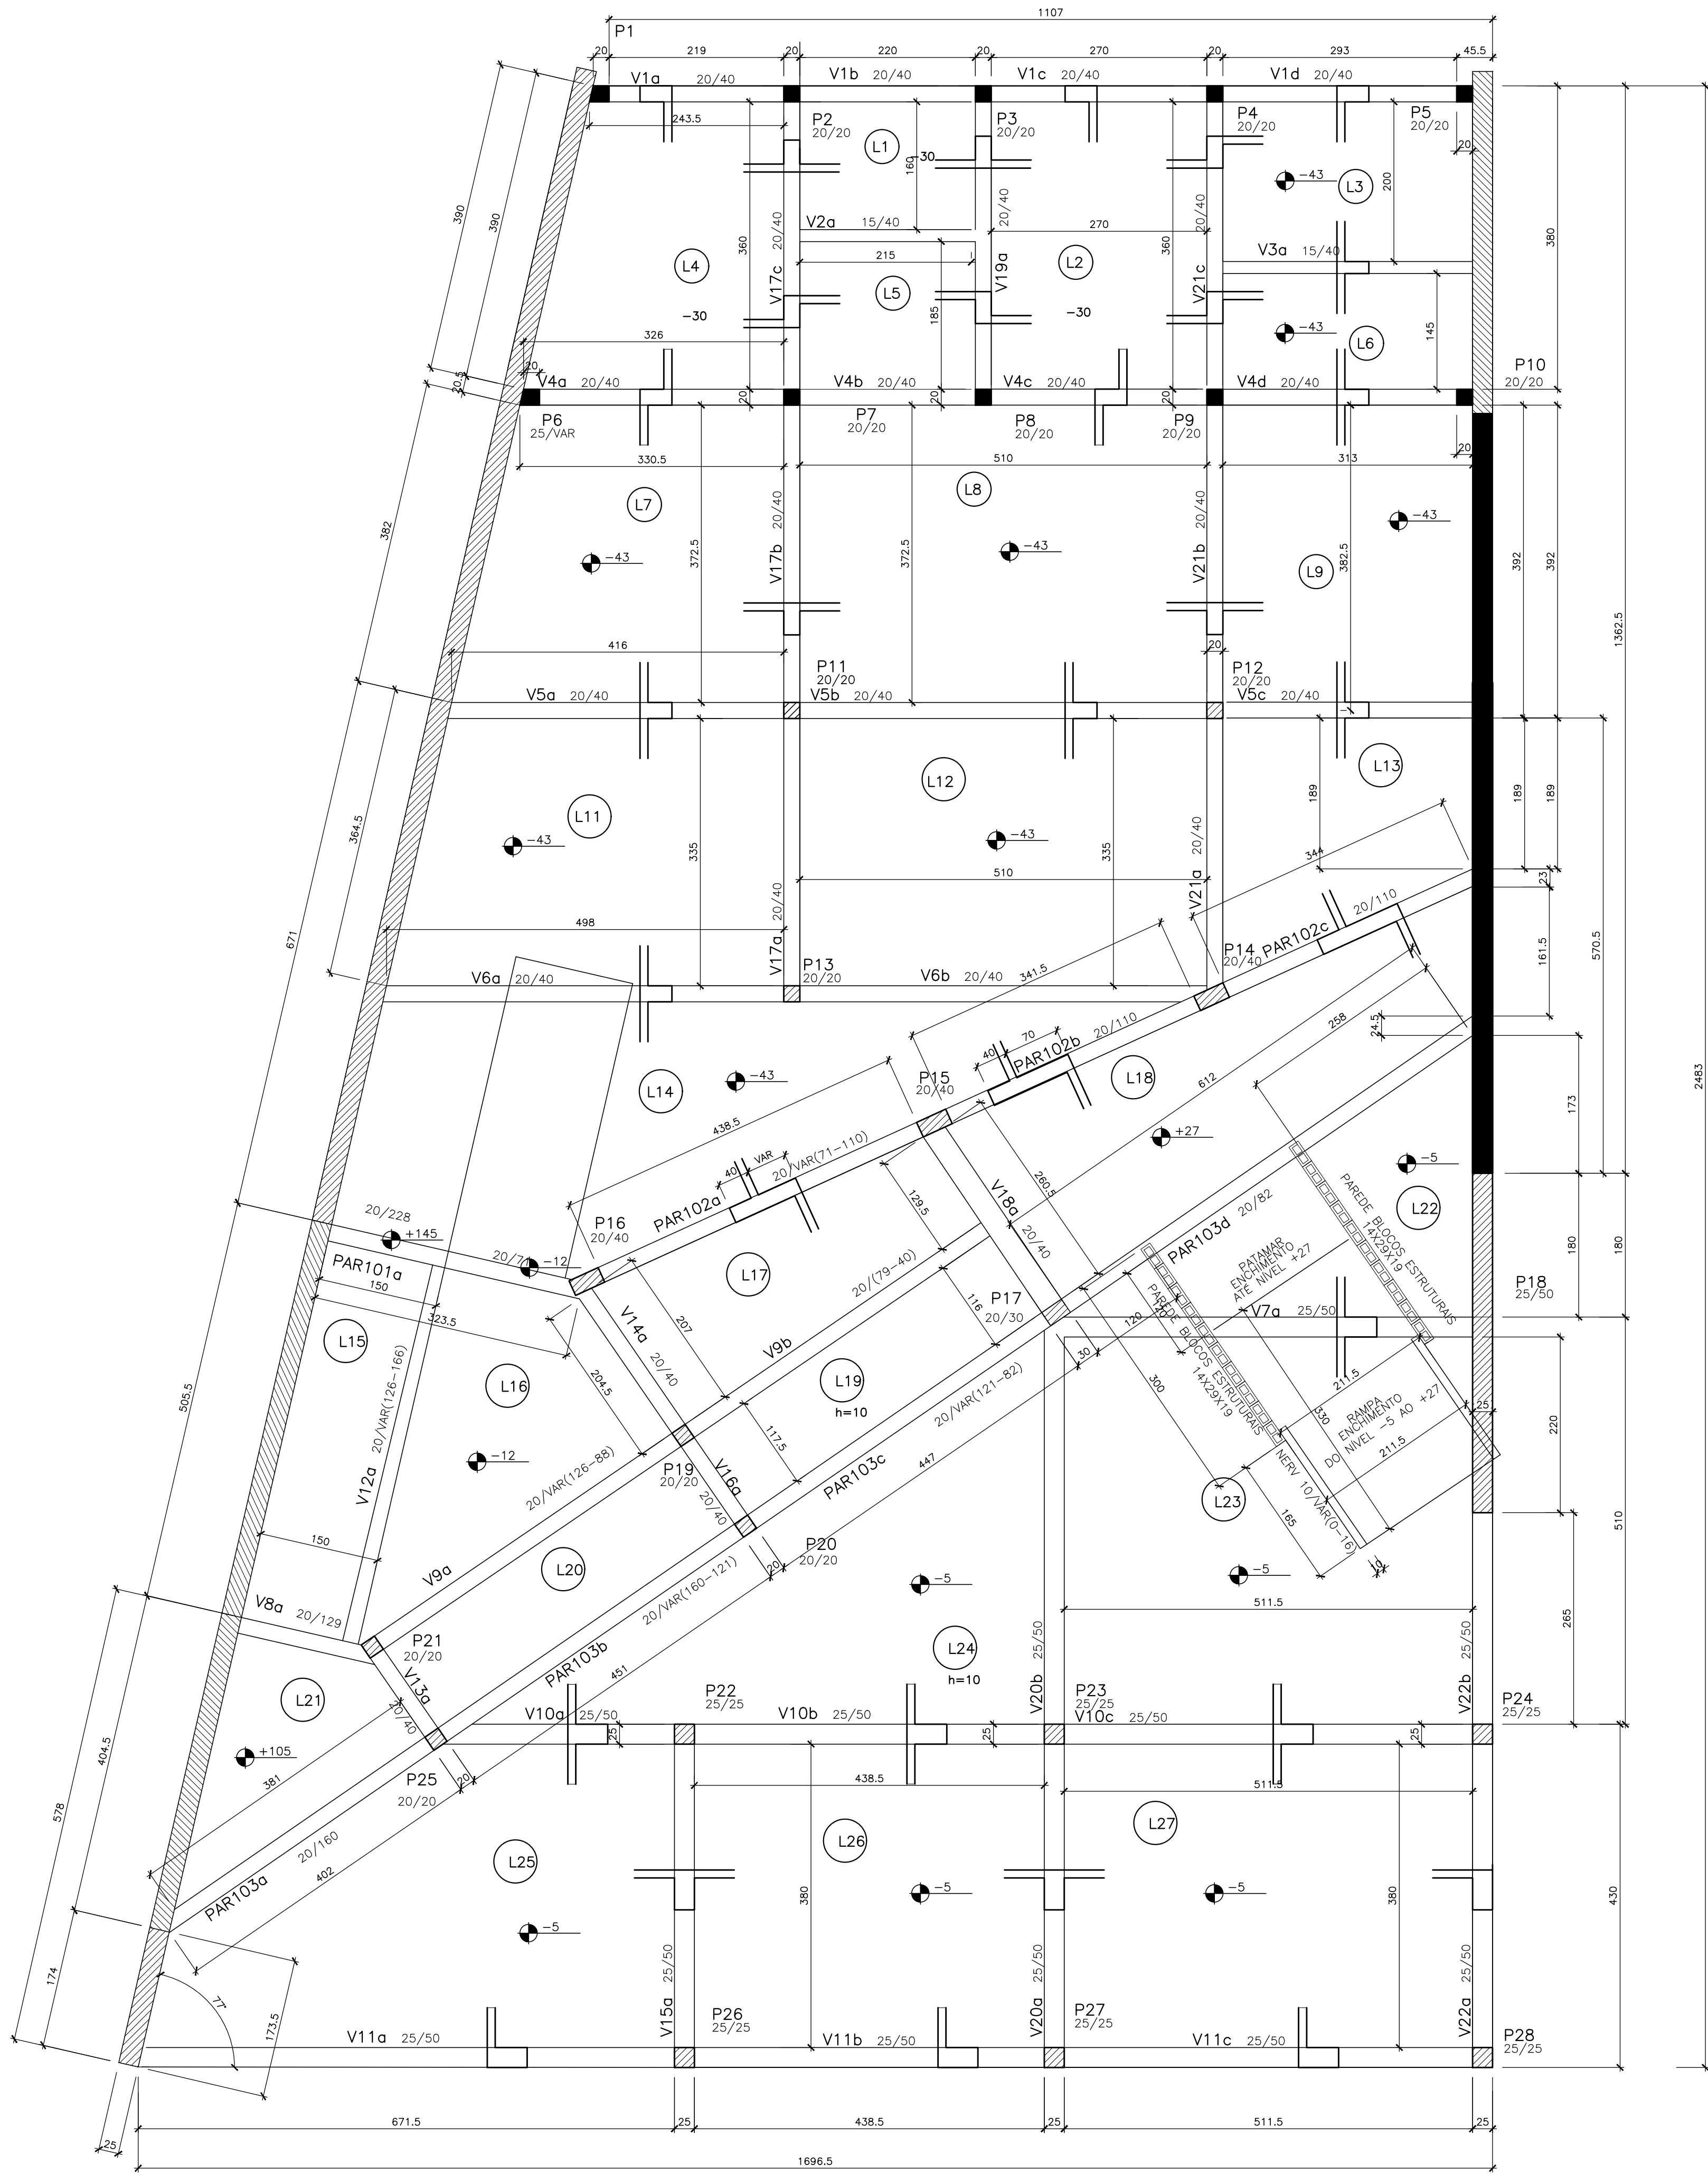

FORMA DO TETO DOS BANHEIROS
ESC. 1/50

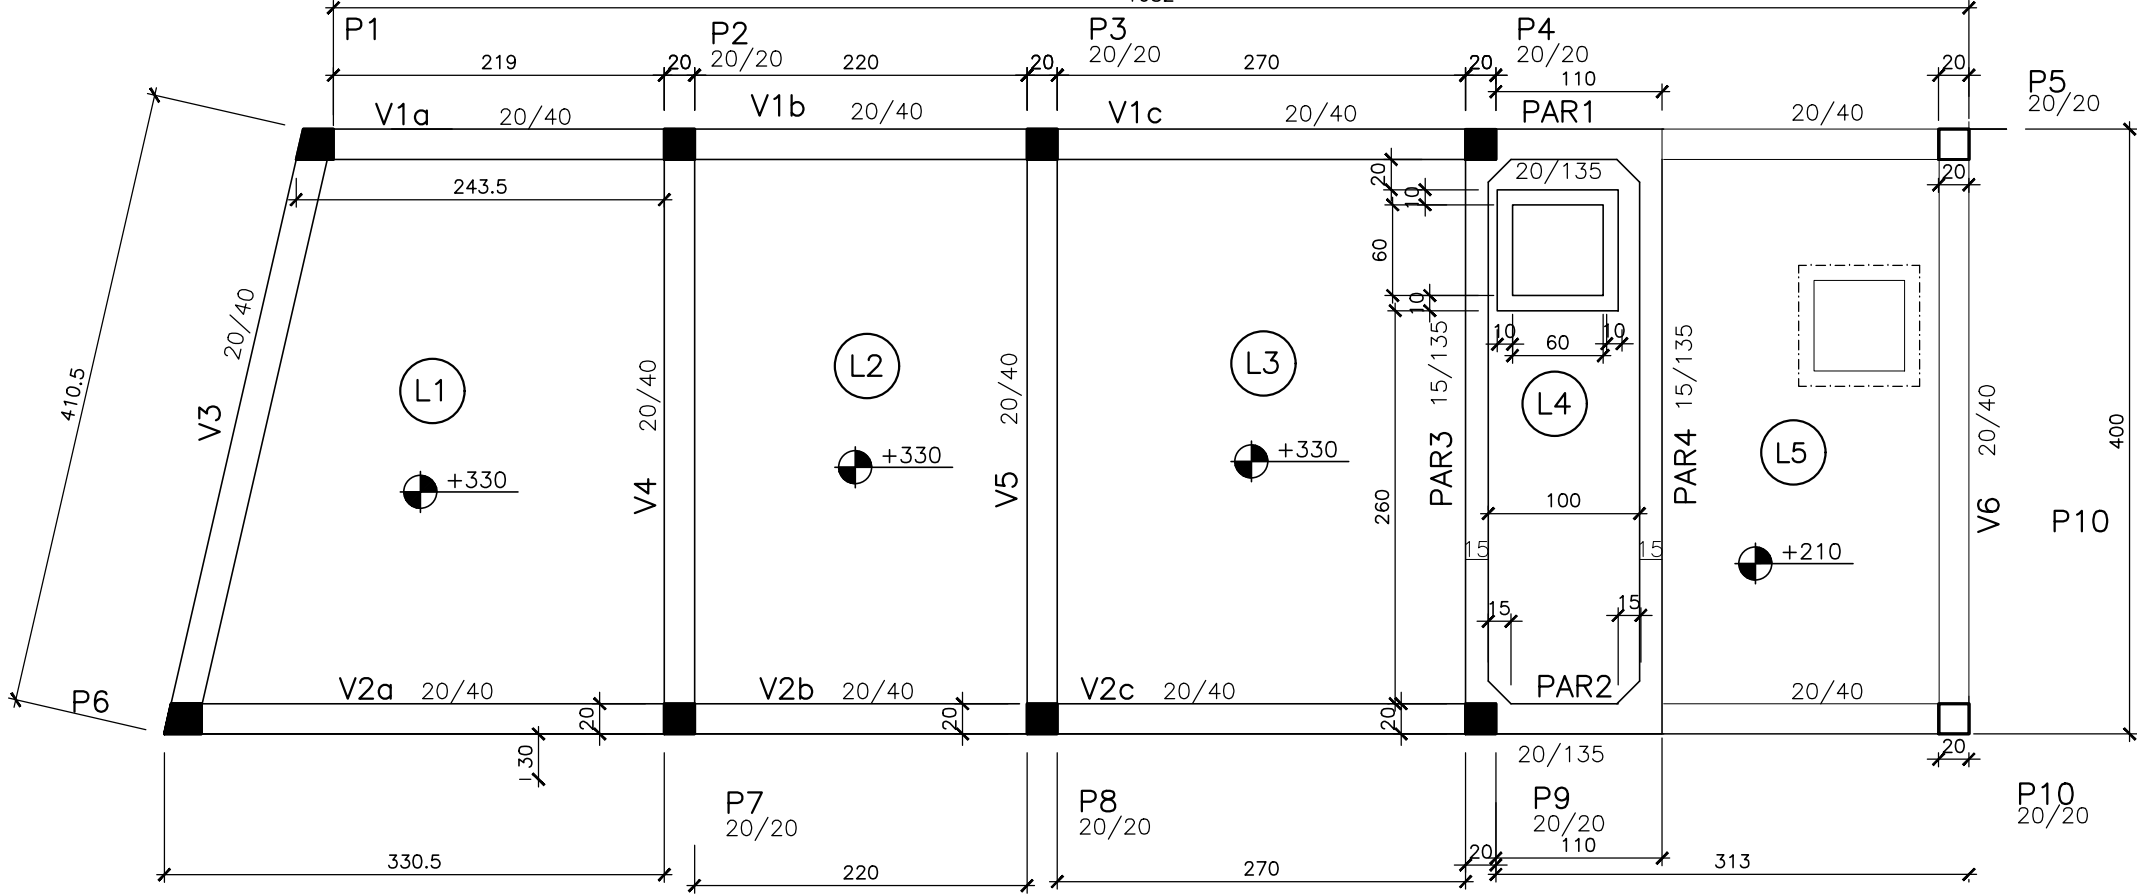

FORMA DO FUNDO DA CAIXA D'ÁGUA
ESC. 1/50

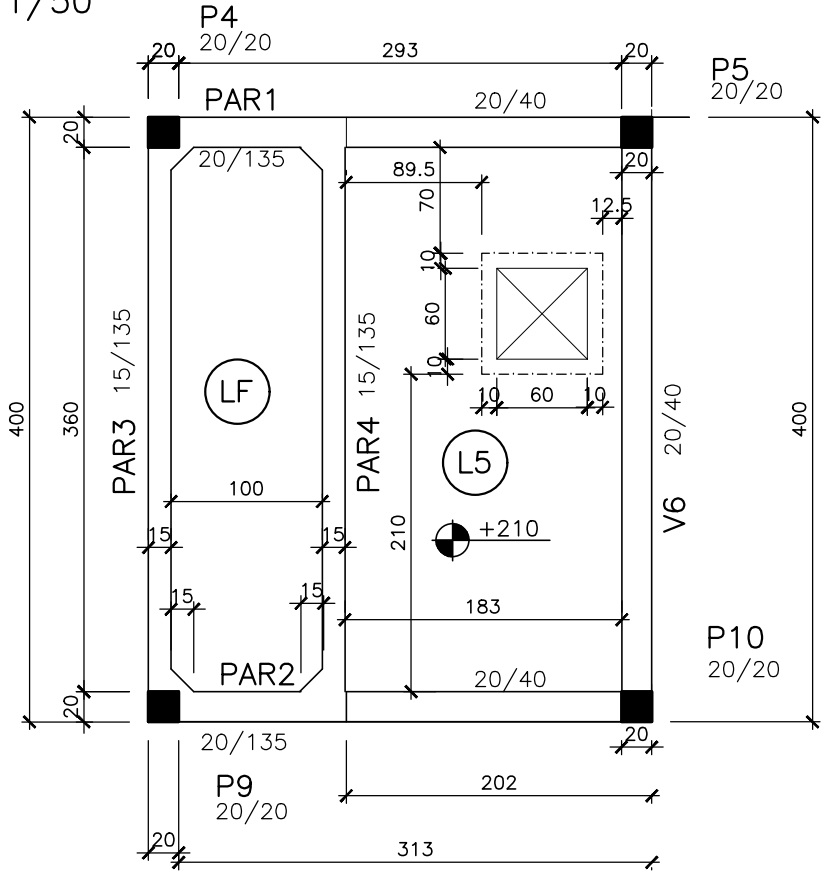

- NOTAS:
- 1- CONCRETO ARMADO, NORMA DA ABNT NBR-6118
RESISTÊNCIA CARACTERÍSTICA À COMPRESSÃO: $f_{ck}=30MPa$
 - 2 - AÇO CA-50 ($f_{yk}=500MPa$) E O CA-60 ($f_{yk}=600MPa$)
 - 3 - FORMAS DE ACORDO A NORMA DA ABNT NBR7203
 - 4 - COBRIMENTO DAS ARMAÇÕES $C=3\text{ cm}$
 - 5 - COTAS EM CENTÍMETROS
 - 6 - LAJES MACIÇAS, ESPESURAS INDICADAS
 - 7 - CONVENÇÃO DOS PILARES

SEQUE
NASCE
MORRE