


REVESTIMENTO EM PLACA
CIMENTÍCIA IMPERMEABILIZADA
1.20x2.00m COM ESTRUTURA
EM PERFIS METÁLICOS E
VEDAÇÃO DE JUNTAS COM
FIBROTAPE – BRASILIT, OU
SIMILAR

VIDRO NEUTRAL 14, ON
CLEAR – GUARDIAN –
LAMINADO 6+6mm (FIXO),
OU SIMILAR

1 FACHADA 3
Esc: 1/50

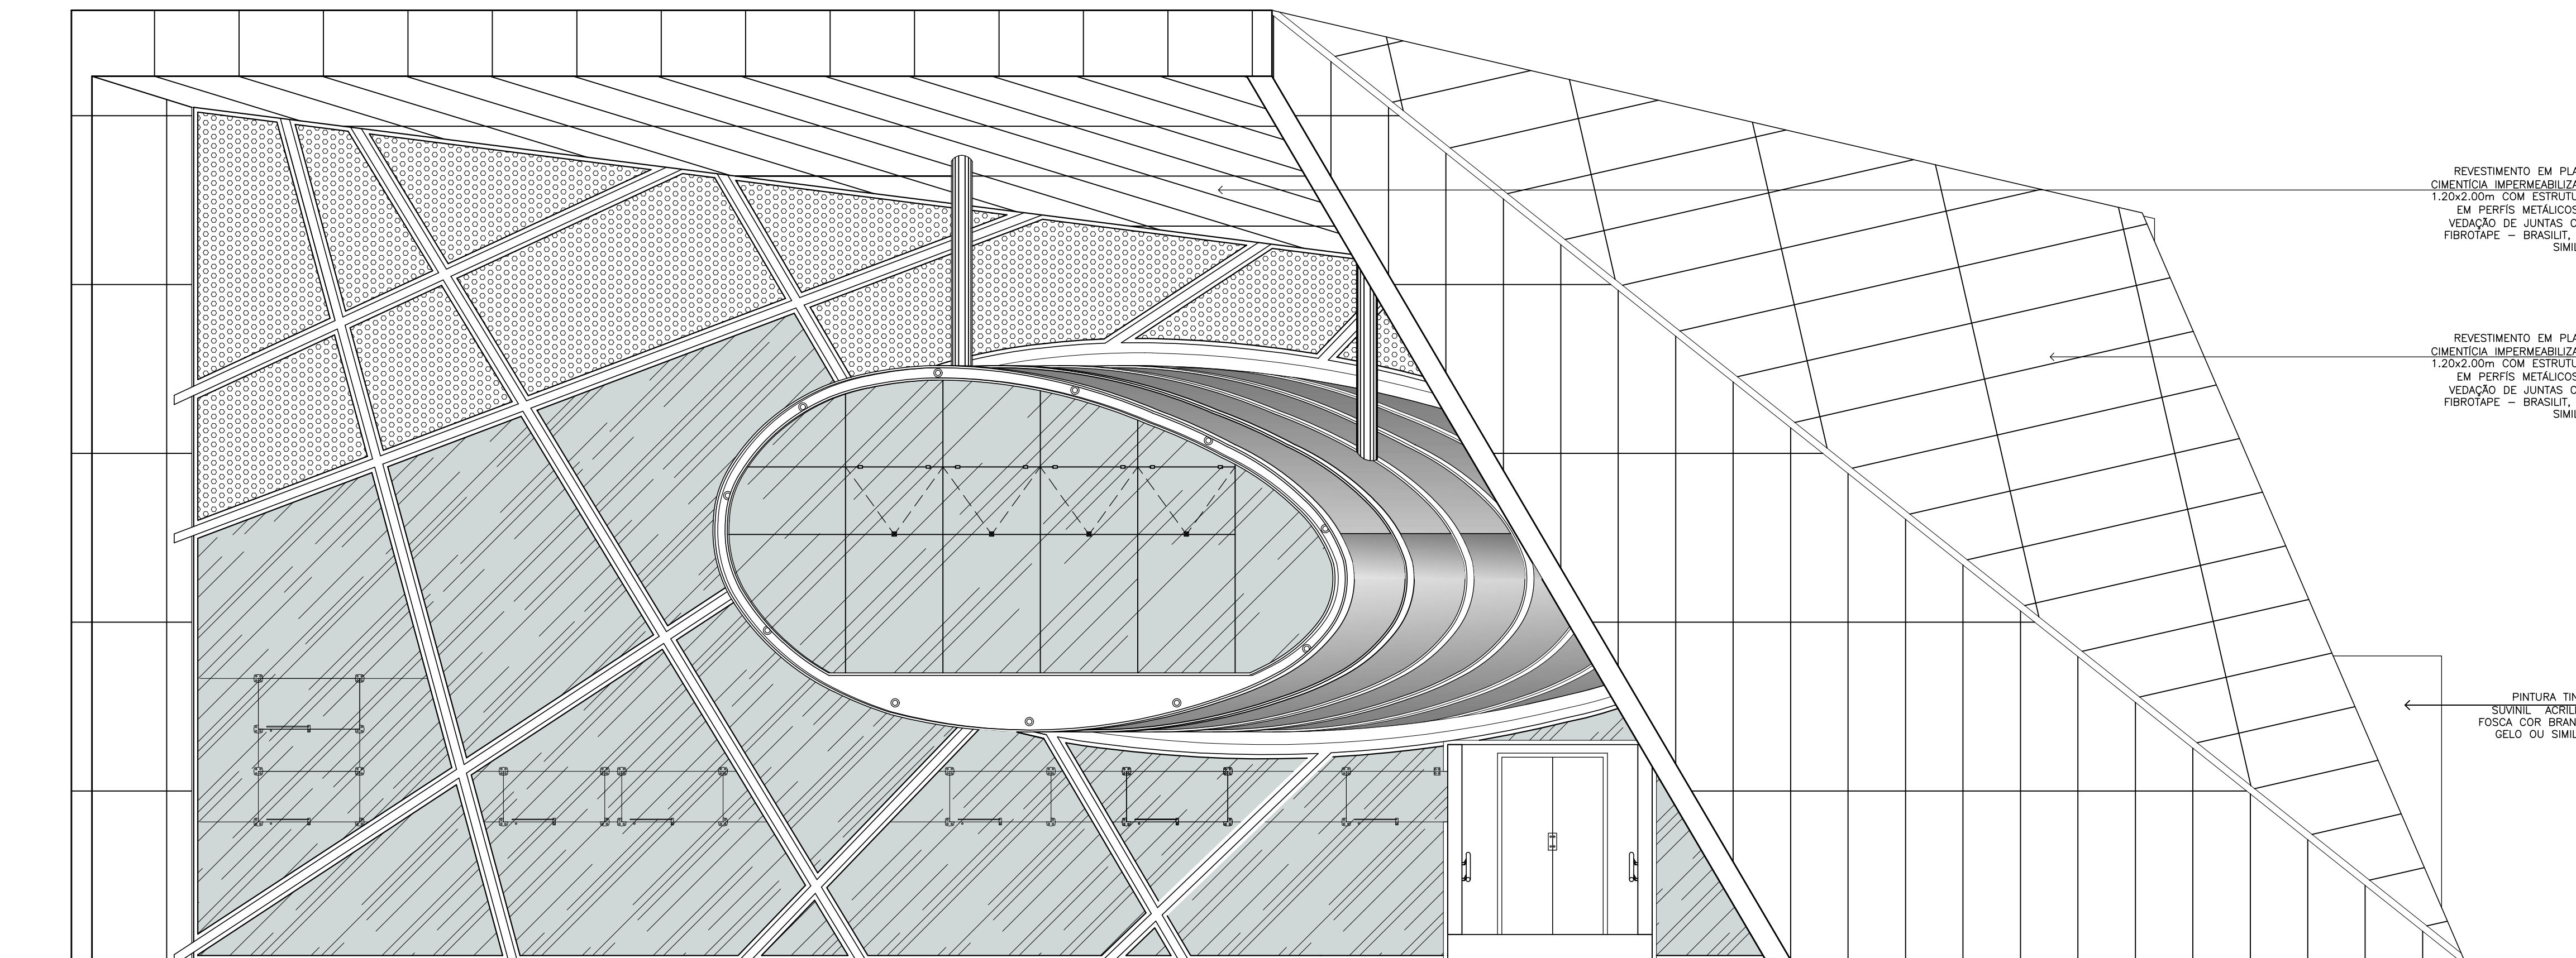

REVESTIMENTO EM PLACA
CIMENTÍCIA IMPERMEABILIZADA
1.20x2.00m COM ESTRUTURA
EM PERFIS METÁLICOS E
VEDAÇÃO DE JUNTAS COM
FIBROTAPE – BRASILIT, OU
SIMILAR

REVESTIMENTO EM PLACA
CIMENTÍCIA IMPERMEABILIZADA
1.20x2.00m COM ESTRUTURA
EM PERFIS METÁLICOS E
VEDAÇÃO DE JUNTAS COM
FIBROTAPE – BRASILIT, OU
SIMILAR

PINTURA TINTA
SUIVIL – ACRÍLICA
FOSCA COR BRANCO
GELO OU SIMILAR

2 FACHADA 4
Esc: 1/50