




01 SEÇÃO TIPO 1  
S/ESC

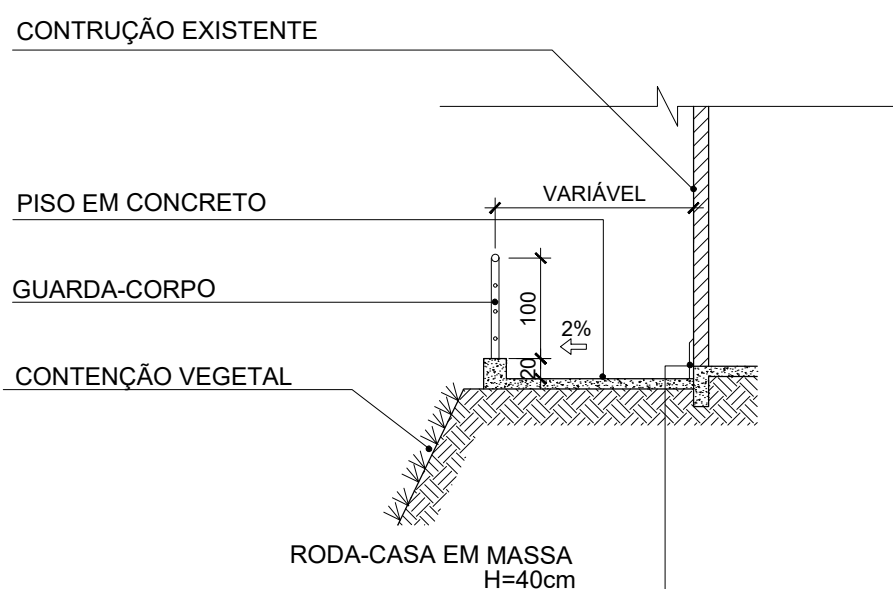


02 SEÇÃO TIPO 2  
S/ESC

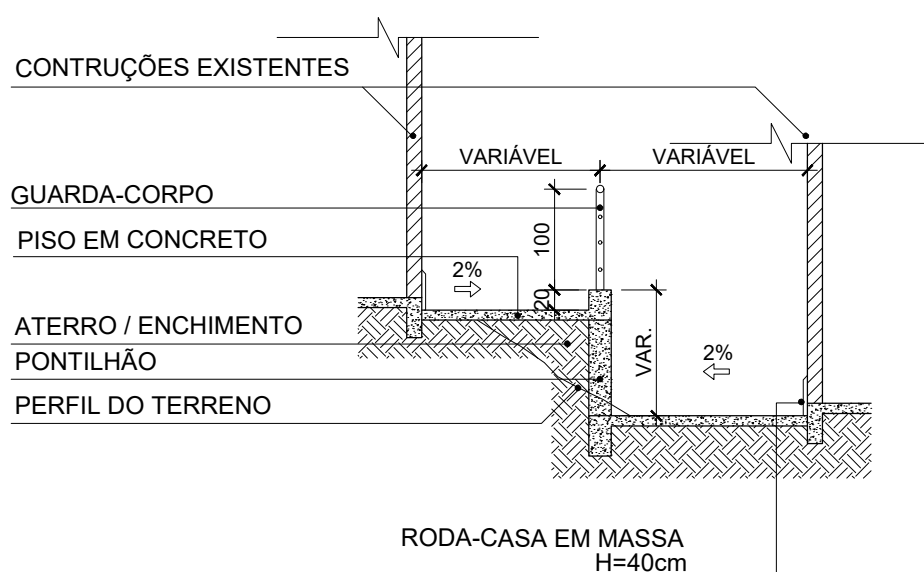


03 SEÇÃO TIPO 3  
S/ESC

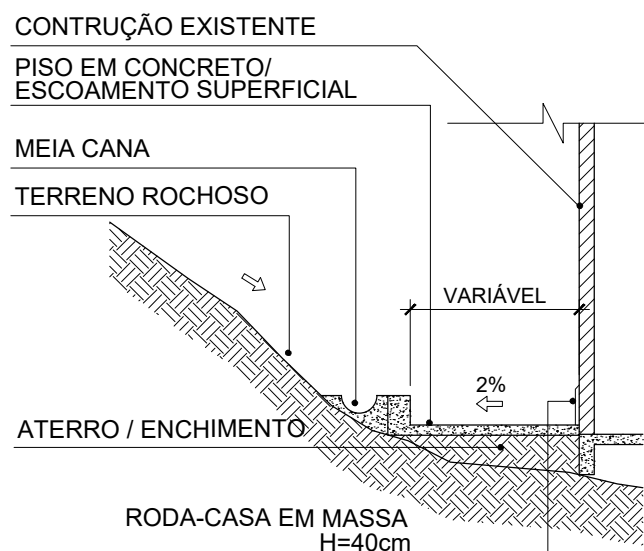


04 SEÇÃO TIPO 4  
S/ESC

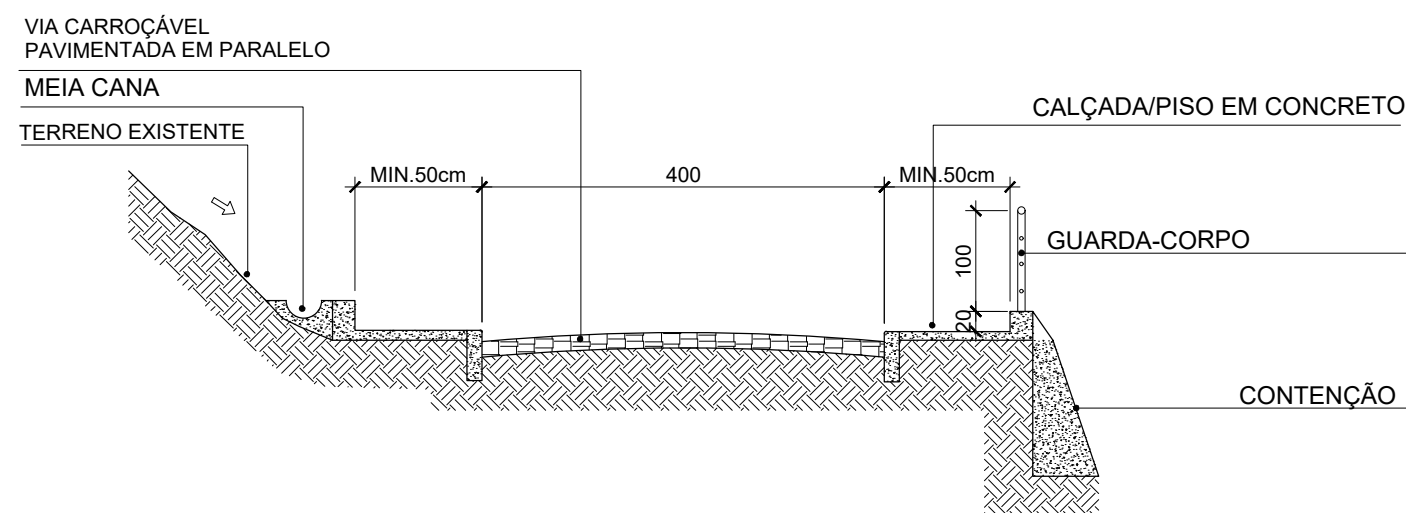


05 SEÇÃO TIPO 5  
S/ESC

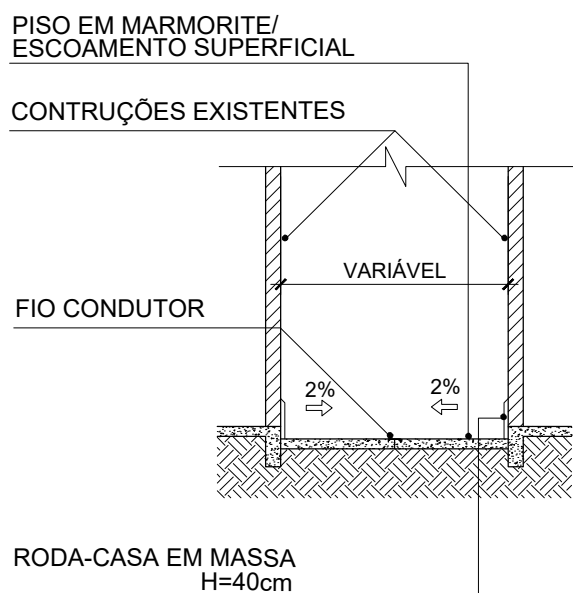


06 SEÇÃO TIPO 16  
S/ESC

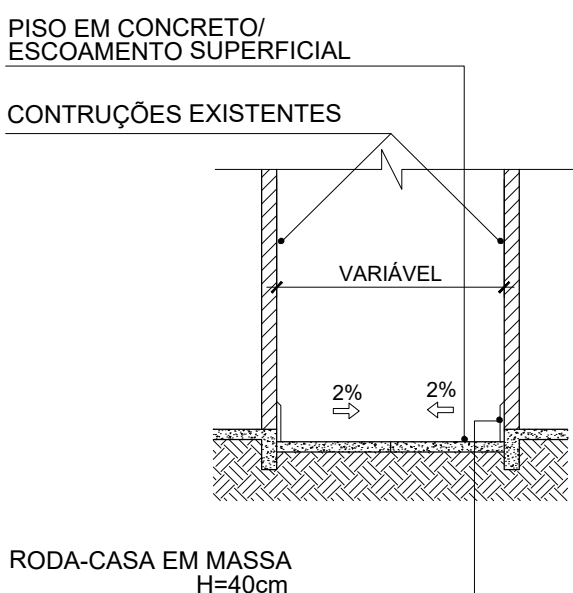


06 SEÇÃO TIPO 6  
S/ESC

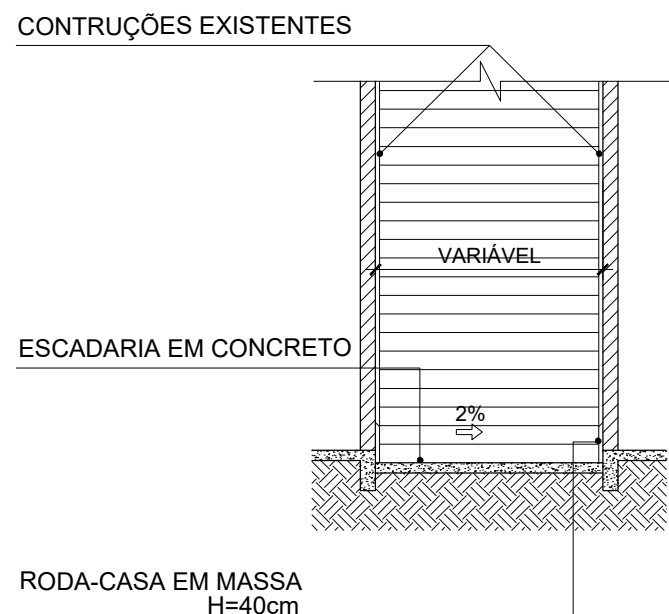


07 SEÇÃO TIPO 7  
S/ESC

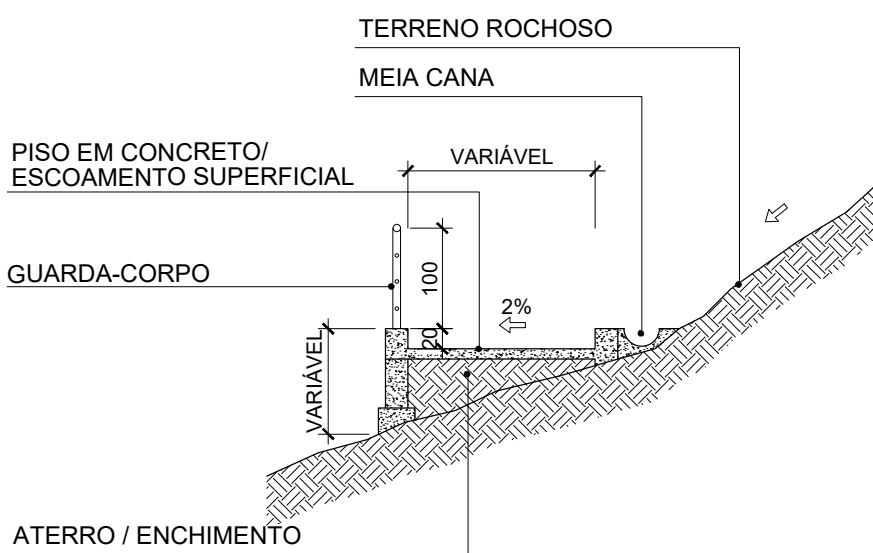


08 SEÇÃO TIPO 8  
S/ESC

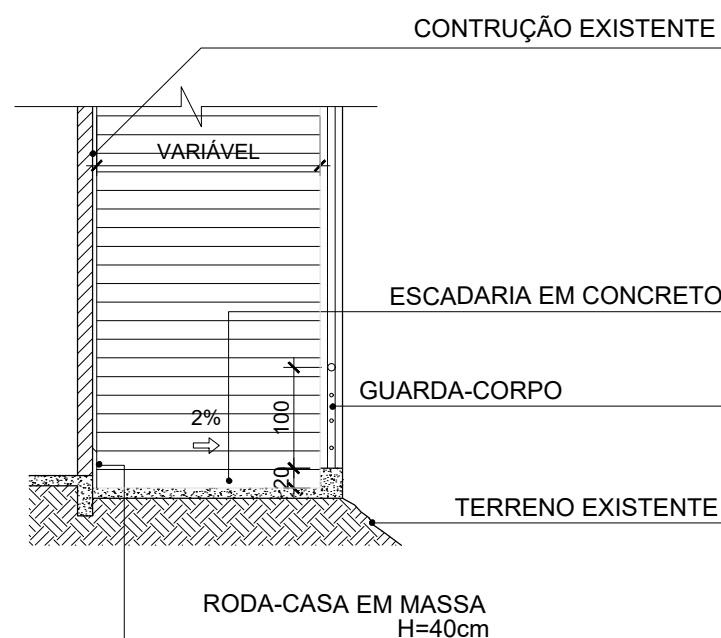


09 SEÇÃO TIPO 9  
S/ESC

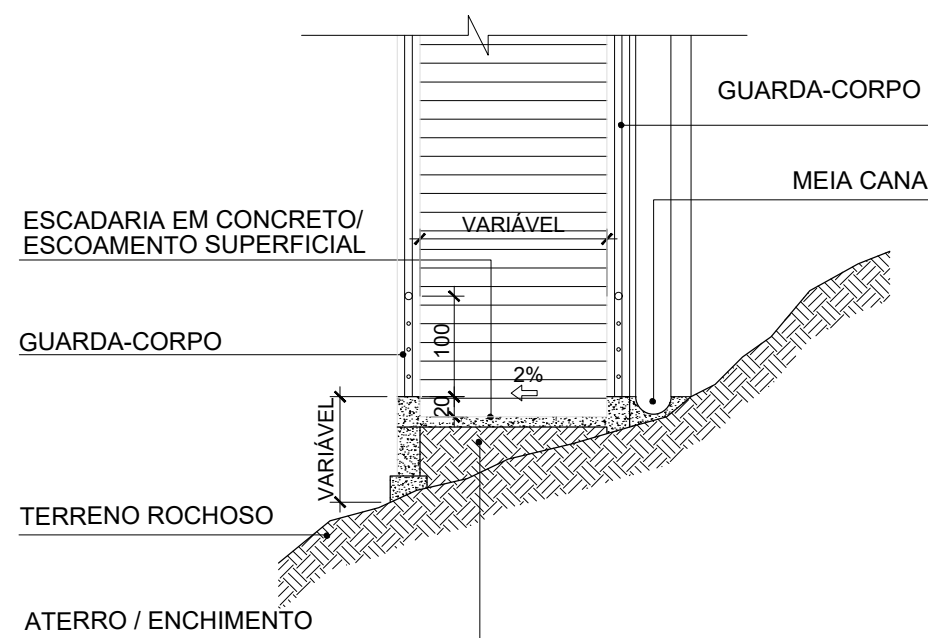


10 SEÇÃO TIPO 10  
S/ESC

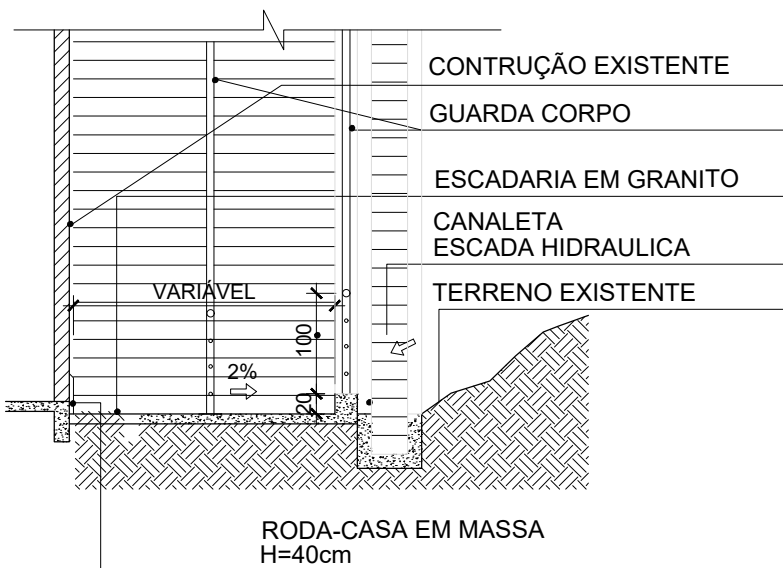


13 SEÇÃO TIPO 17  
S/ESC

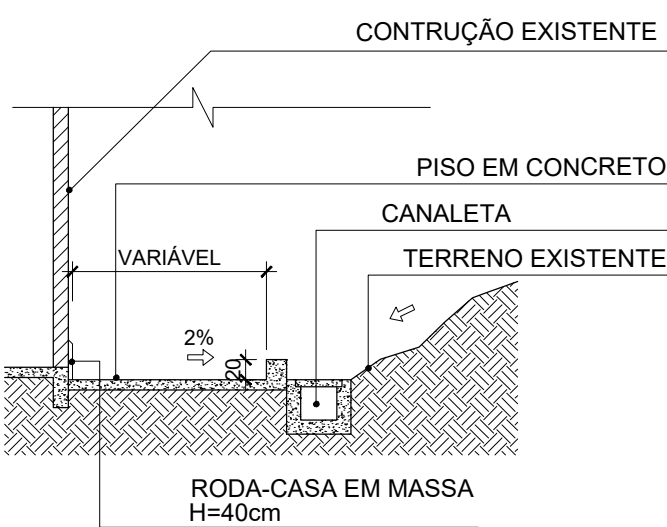


11 SEÇÃO TIPO 11  
S/ESC

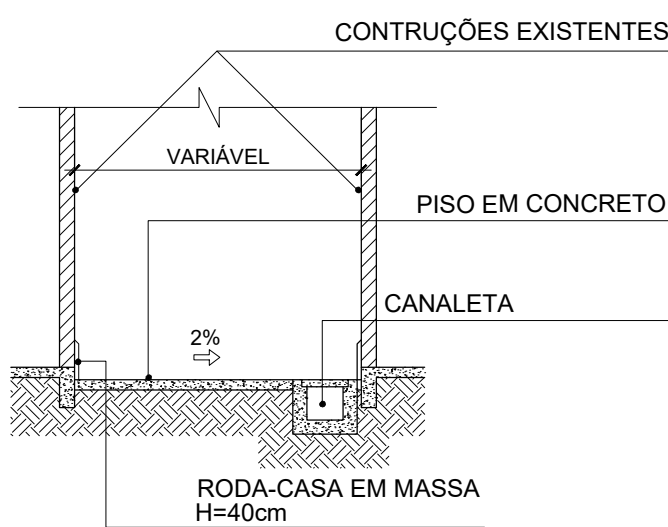


12 SEÇÃO TIPO 12  
S/ESC

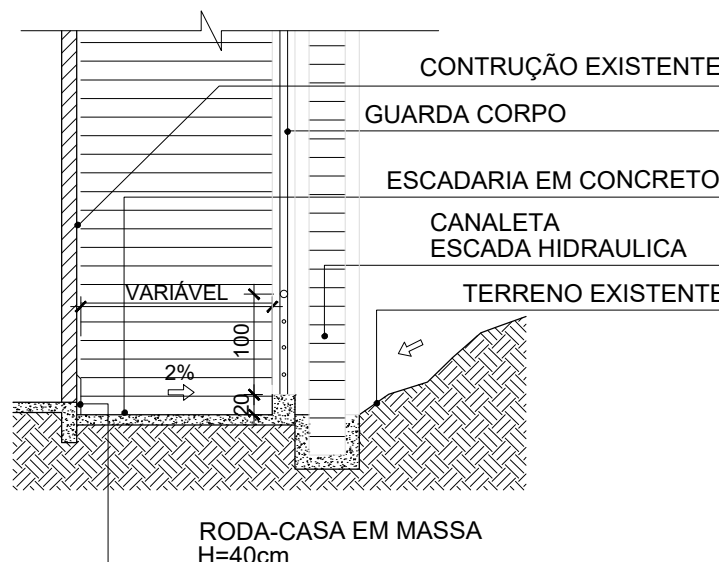

13 SEÇÃO TIPO 13  
S/ESC

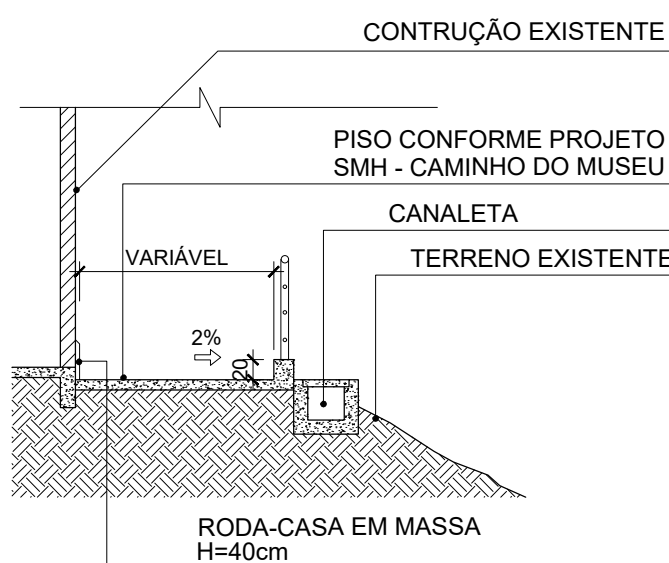

14 SEÇÃO TIPO 14  
S/ESC

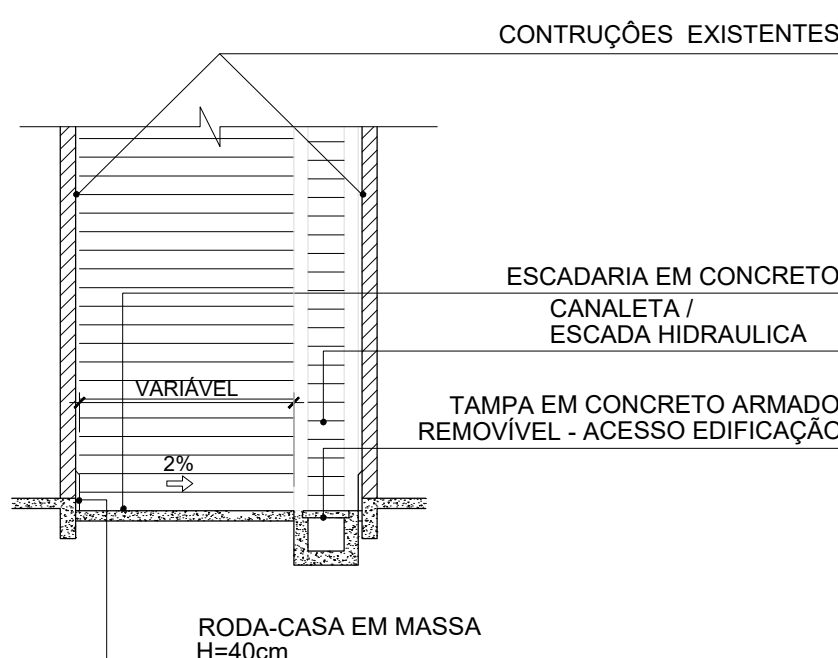

15 SEÇÃO TIPO 15  
S/ESC

00	MAIO	Emissão Inicial		
Revisão	Data	Descrição	Aprovação	
<div><div><div>EMUSA</div><div><div><div><div><div></div><div>PREFEITURA</div><div>NITERÓI</div><div>TRABALHANDO BEM</div><div>SUPERANDO DIFICULDADES</div></div></div><div>EMUSA</div></div><div>PREFEITURA MUNICIPAL DE NITERÓI</div></div></div></div>				
OBRA: URBANIZAÇÃO DAS COMUNIDADES VIRADOURO E MORRO DA UNIÃO				
URBANISMO PLANTA DE DETALHES				FOLHA: UR10
DIRETOR DE PLANEJAMENTO E CAPTAÇÃO DE RECURSOS: PAULO CÉSAR SILVA CARRERA		ENGENHEIRO CIVIL: PAULO CÉSAR SILVA CARRERA		DATA:  ESCALA: INDICADA