



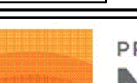
CORTE LONGITUDINAL A-A
Escala 1/100

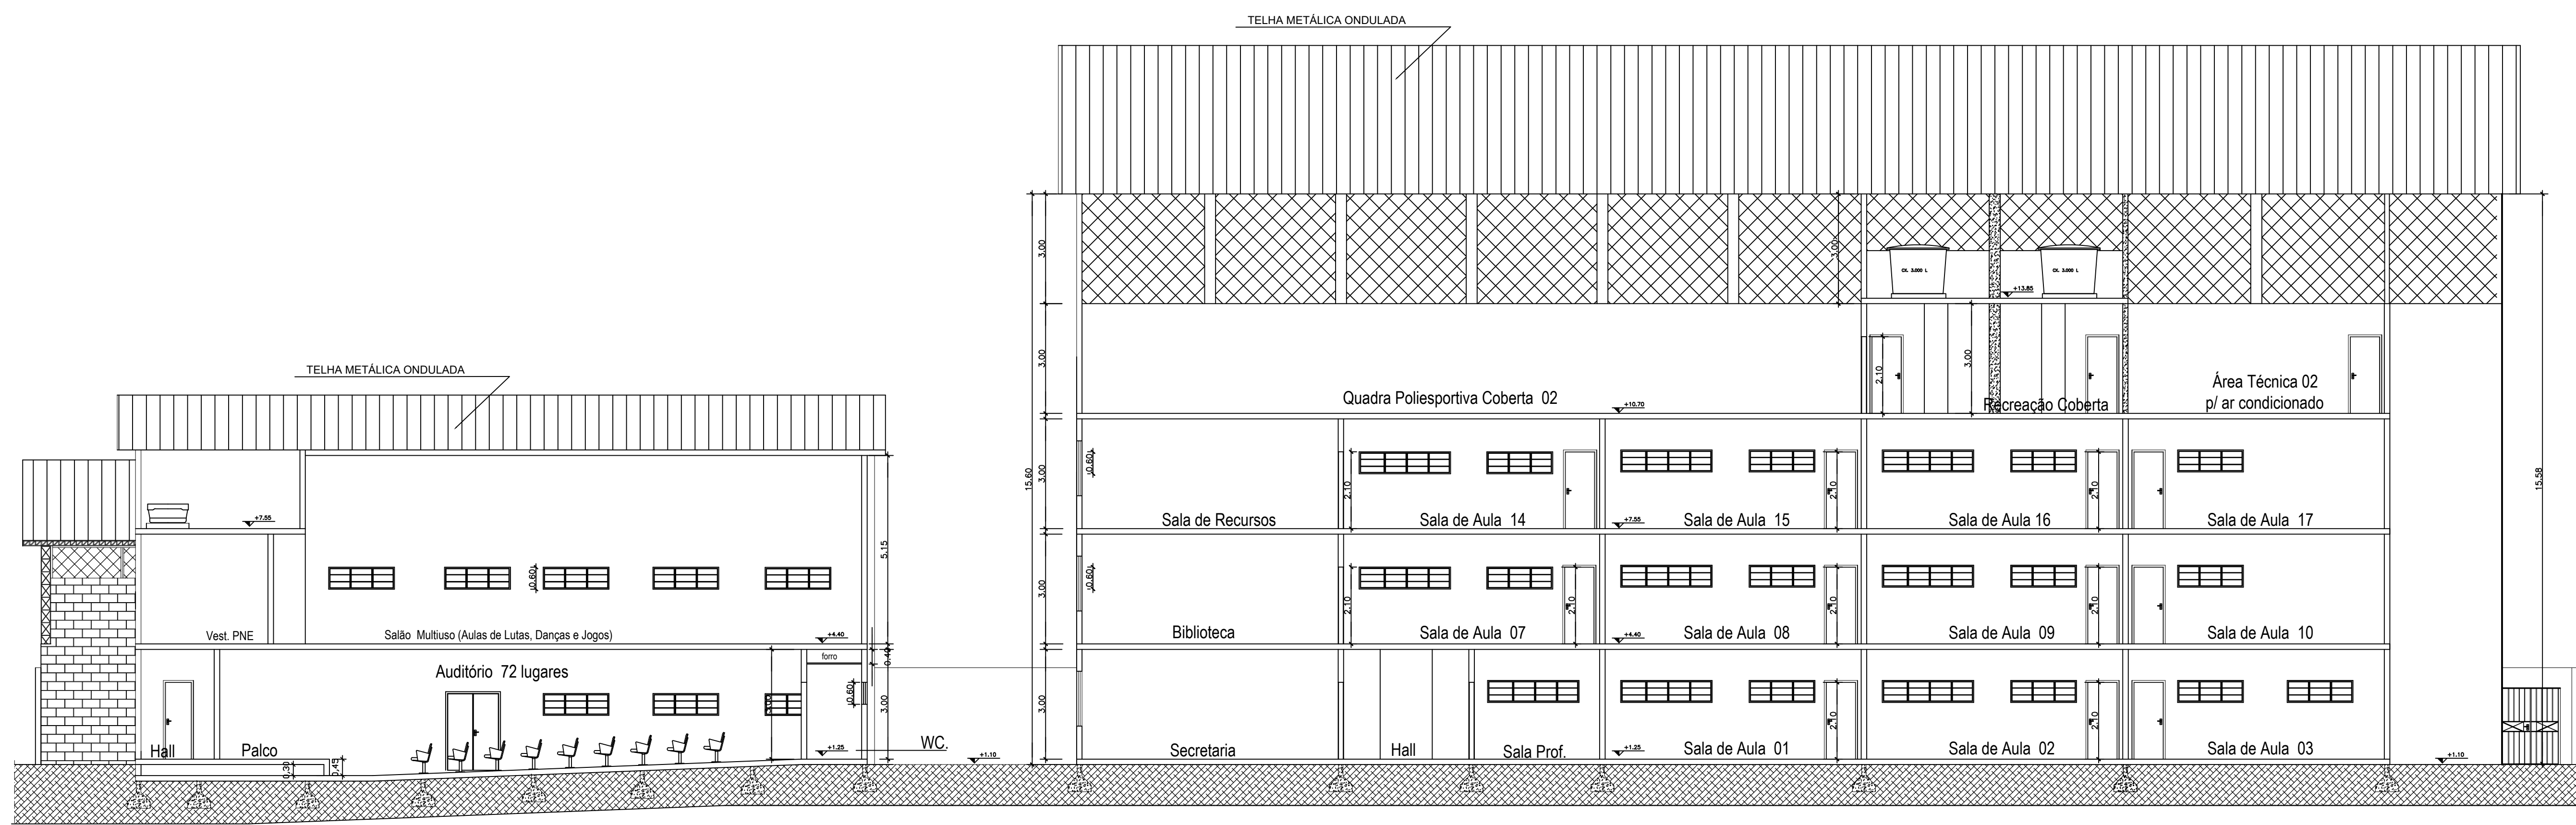

CORTE LONGITUDINAL B-B
Escala 1/100

	Inclusão escada de incêndio	Abril 2018
02	Correção	Maio 2017
01	Revisão compartimentos	Janeiro 2016
00	Emissão inicial	Maio 2014
Revisão	Descrição	Data

Fernando Soares da Cruz
CREA RJ 199010268-2
Fiscalização - FNE

 PREFEITURA MUNICIPAL DE NITERÓI		 PREFEITURA NITERÓI EDUCAÇÃO, CIÊNCIA E TECNOLOGIA PREFEITURA MUNICIPAL DE NITERÓI - RJ	
Unidade Executor: Escola de Ensino Fundamental em Tempo Integral			
Endereço: Av. Irene Lopes Sodré (antiga estrada do Engenho do Mato) - Niterói - RJ			
Desenho: Cortes Longitudinais A-A e B-B			
Projeto:	Responsável Técnico: Fernando Soares da Cruz - Engenheiro Civil CREA RJ 199010268-2	Data: Maio 2014	Escala: 1/100
Arquitetura			07